


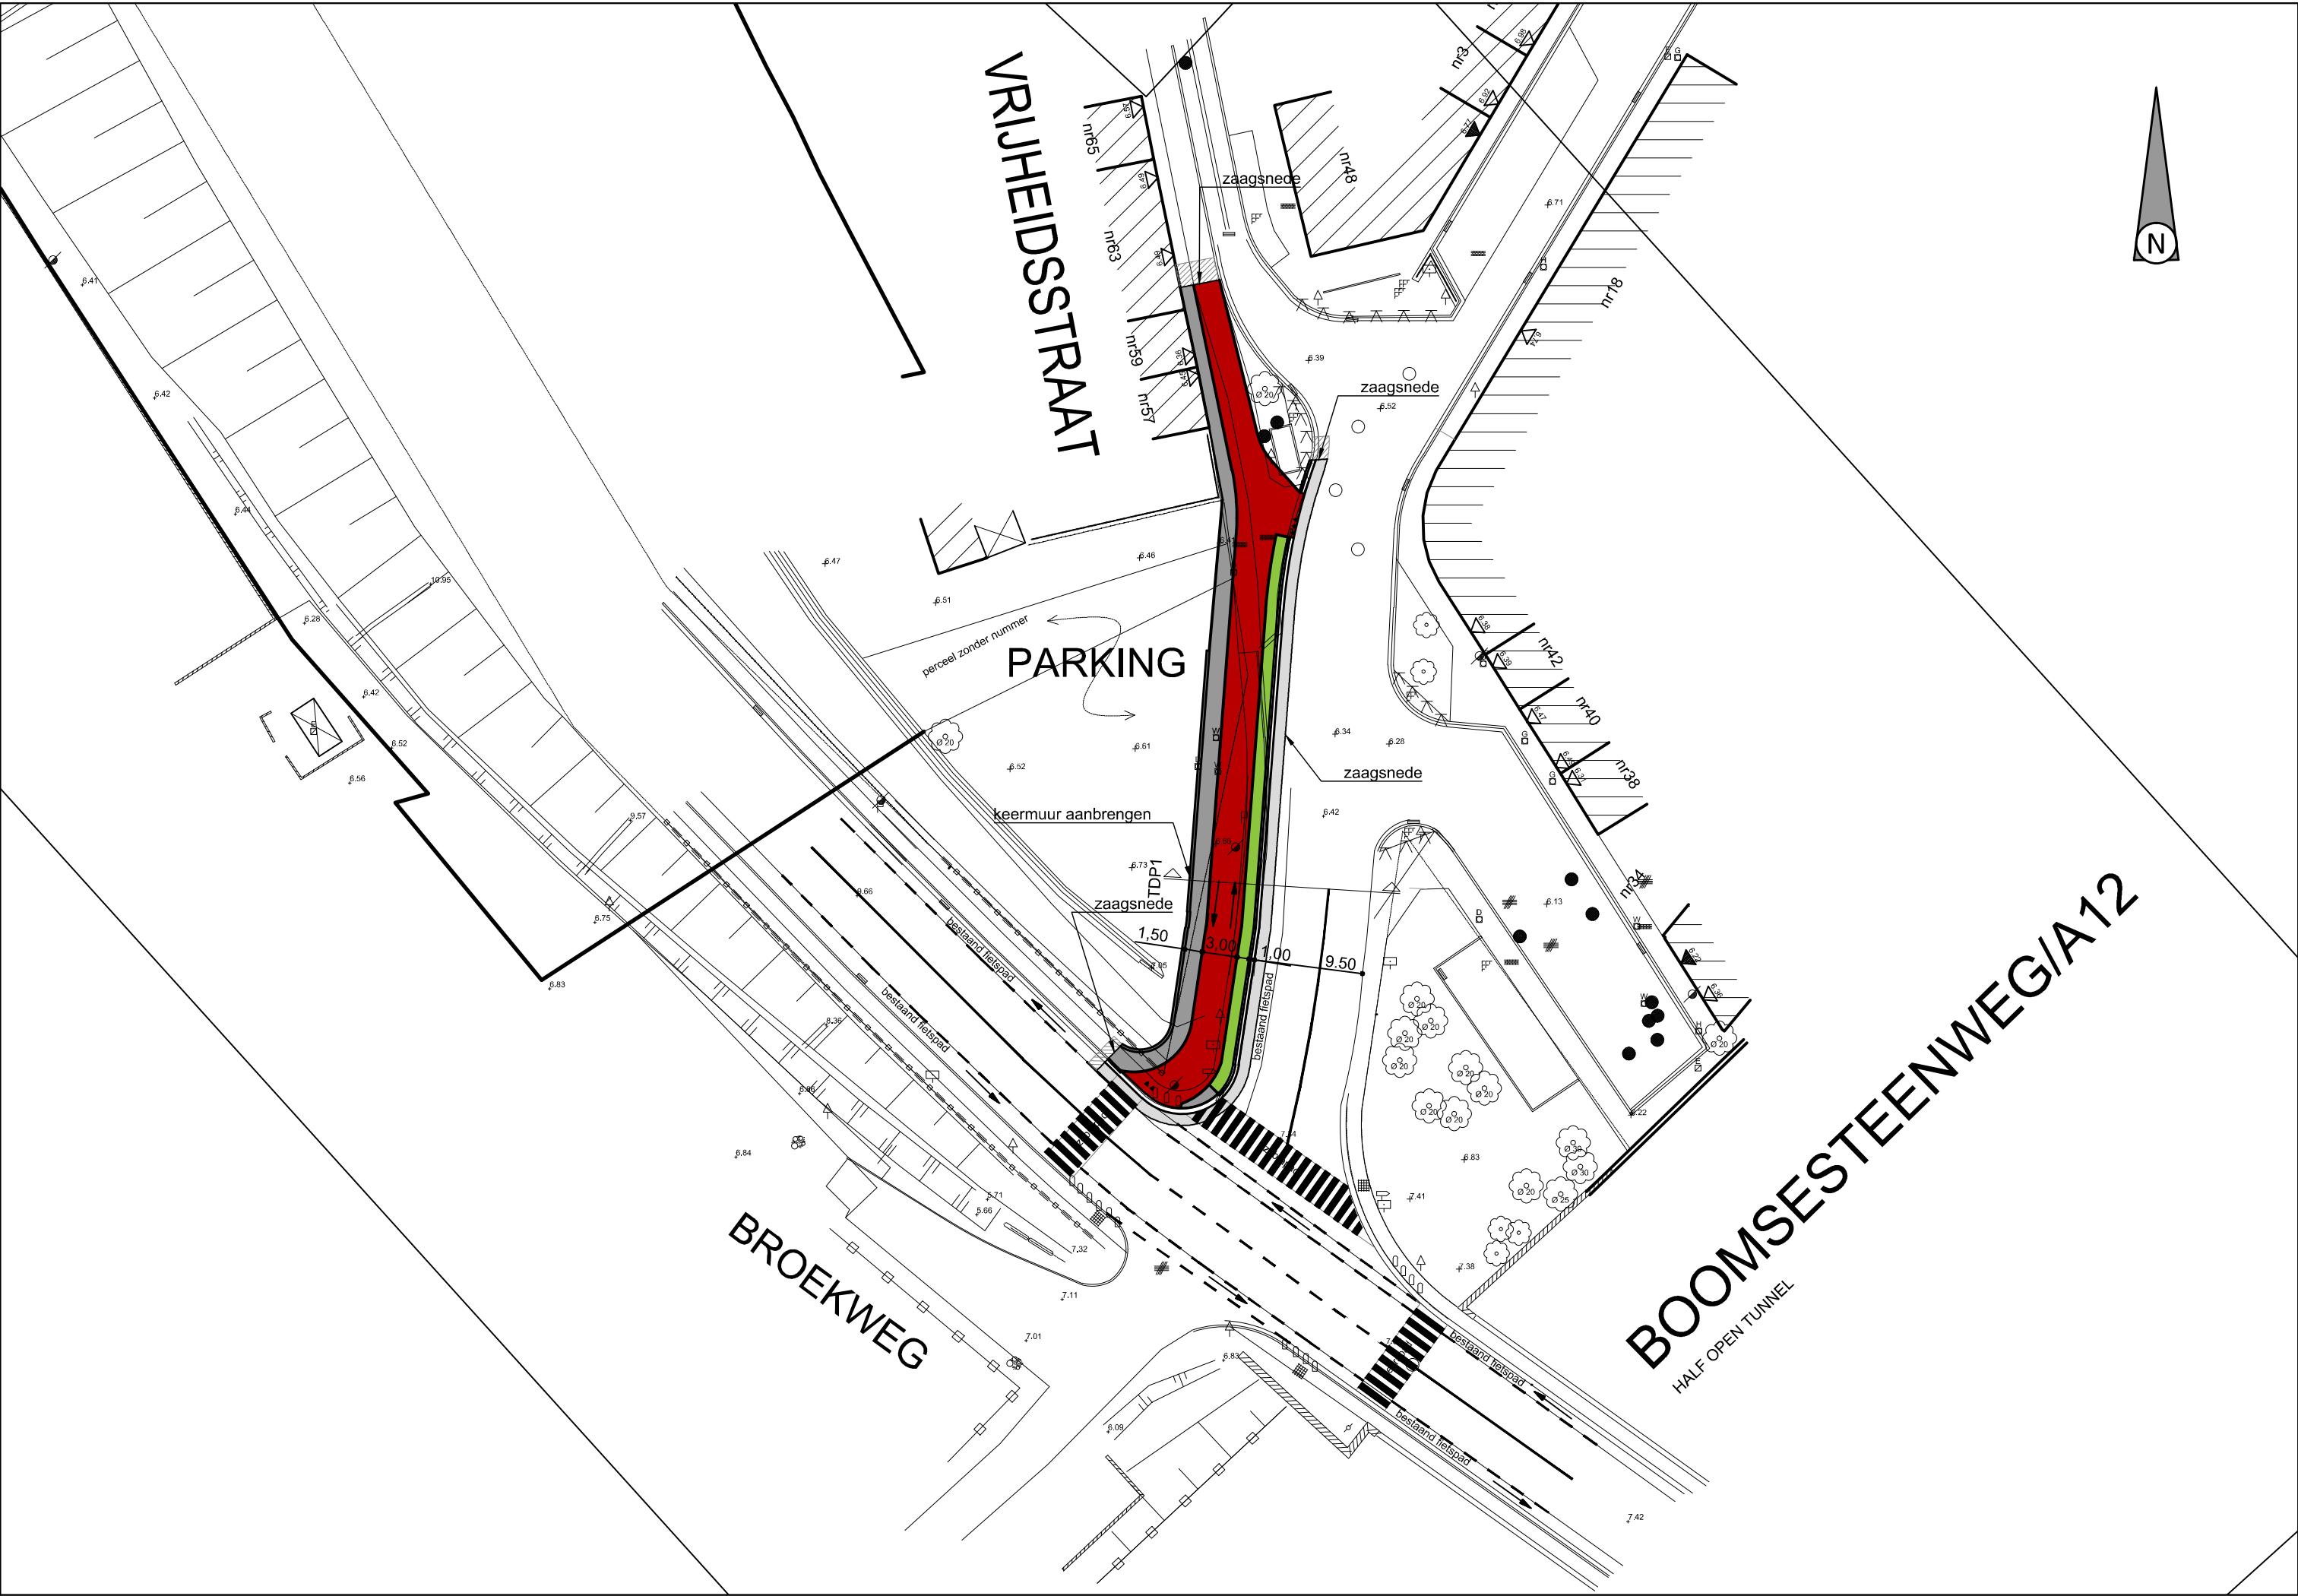

LEGENDA ONTWERP WEGENIS

- Fietspad in rode asfalt
- Asfaltverharding rijweg
- Voetpad in grijze betonstraatstenen 220/220/80
- Gras
- Herstel bestaande toestand
- Keermuur
- Boordsteen IB incl. goot bestaande uit 1 rij halve betontegels 30x15x7cm.
- Bestaande boom te behouden
- Markering

De figuratie van de arcering is louter indicatief weergegeven op het plan

VESTIGING ANTWERPEN
Roderveldlaan 1, 2600 Antwerpen
tel: 03/221 55 00
fax: 03/221 55 01
Email: info.be@anteagroup.com
www.anteagroup.be



Antea Group is gecertificeerd volgens ISO9001

Gemeente BOOM

AANLEG FIETSPAD LANGSHEEN SPOORLIJN 52
FASE 4: A12/N177 (FASE3) - STATION BOOM
KRUISPUNT BROEKWEG - VRIJHEIDSSTRAAT

PROJECTNOTA

GRONDPLAN
KRUISPUNT BROEKWEG-
VRIJHEIDSSTRAAT
VARIANTE 1: groene strook

Gezien en goedgekeurd door de
in vergadering van

A. Hoyaux
Secretaris

J. Baert
Burgemeester

Opgesteld door Antea Group

Thierry Hermans
Projectleider infrastructuur

Eddy Lodewyckx
Contractmanager infratop

AANGEBRACHTE WIJZIGINGEN				Dos. nr. Antea Group:175206.04
INDEX	GET.	AARD	DATUM	
I	KVL	Opmaak plannen voor projectnota	07/08/2012	
J	MBO	Diverse aanpassingen	18/02/2016	
K	MBO	Aanpassingen volgens overleg gemeente dd/03/2016	18/03/2016	Plan nr: 1
L	MVR	Aanpassingen dd 20/04/2016 ifv GBC	25/04/2016	
M	SBE	Aanpassingen ifv opmerkingen GBC dd. 20/10/2016	22/02/2017	Schaal: 1/500
N	ISH	Aanpassingen ifv opmerkingen GBC dd. 20/10/2016 en overleg gemeente 2/05/2017	09/05/2017	Planopp. 0.18m²
O	ISH	Aanpassingen wegenis en opmaak typedwarsprofielen	09/06/2017	
P				Gemeten:
Q				
L				Bestand: 175206.04-5002_VO_MEDIA_variante 1.dwg