

ARCHEOLOGISCHE EVALUATIE VAN HET BODEMARCHIEF AAN DE INDUSTRIEWEG TE BERINGEN (SITE BOREALIS) (PROV. LIMBURG)

VERSLAG VAN RESULTATEN



ABO Archeologische Rapporten 767

Rapport opgemaakt door: Evelien Dirix



Mevrouwhofstraat 1b


B-3511 Hasselt

maart 2019


Dossiernr. 24501

OE: 2018H21


Contractor Yard

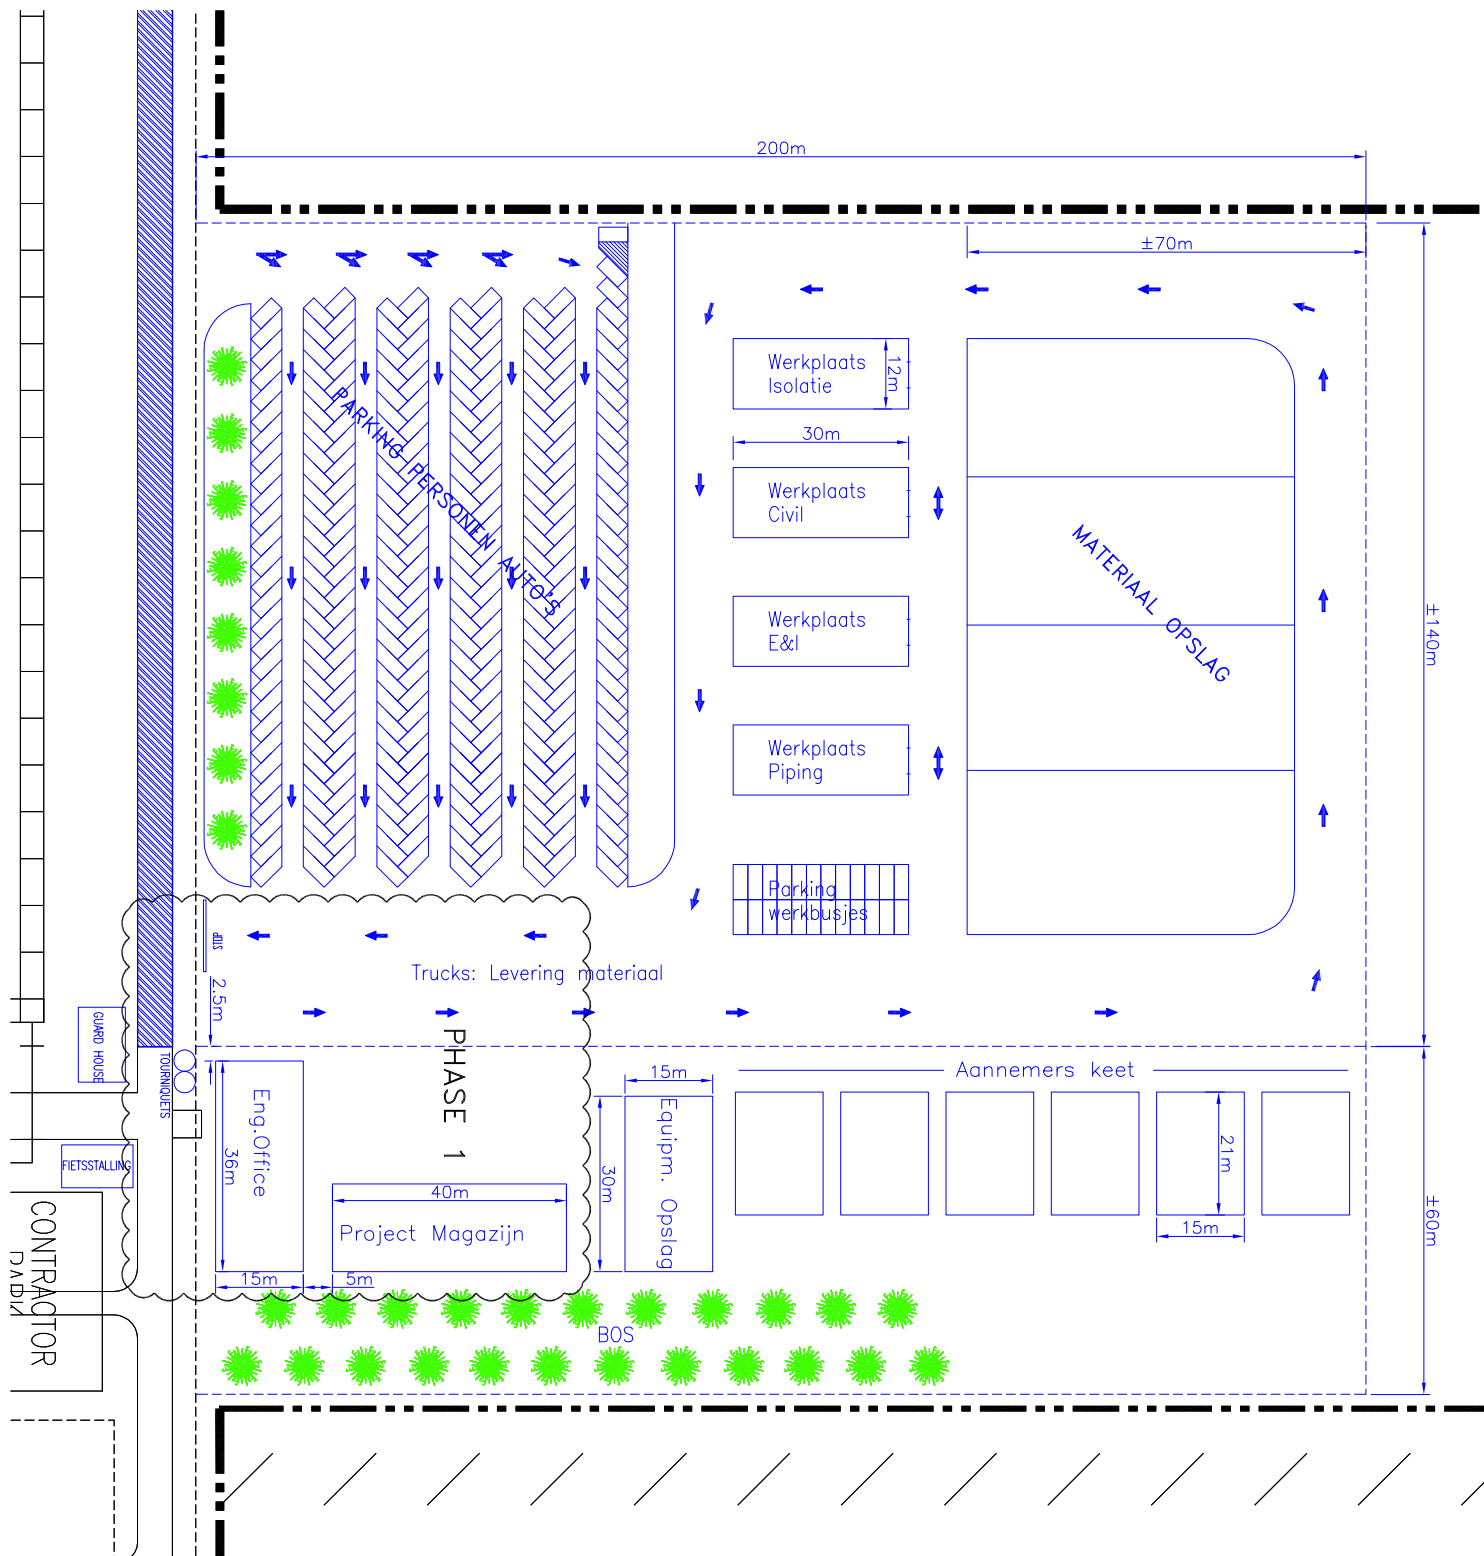


NA uitvoering van project


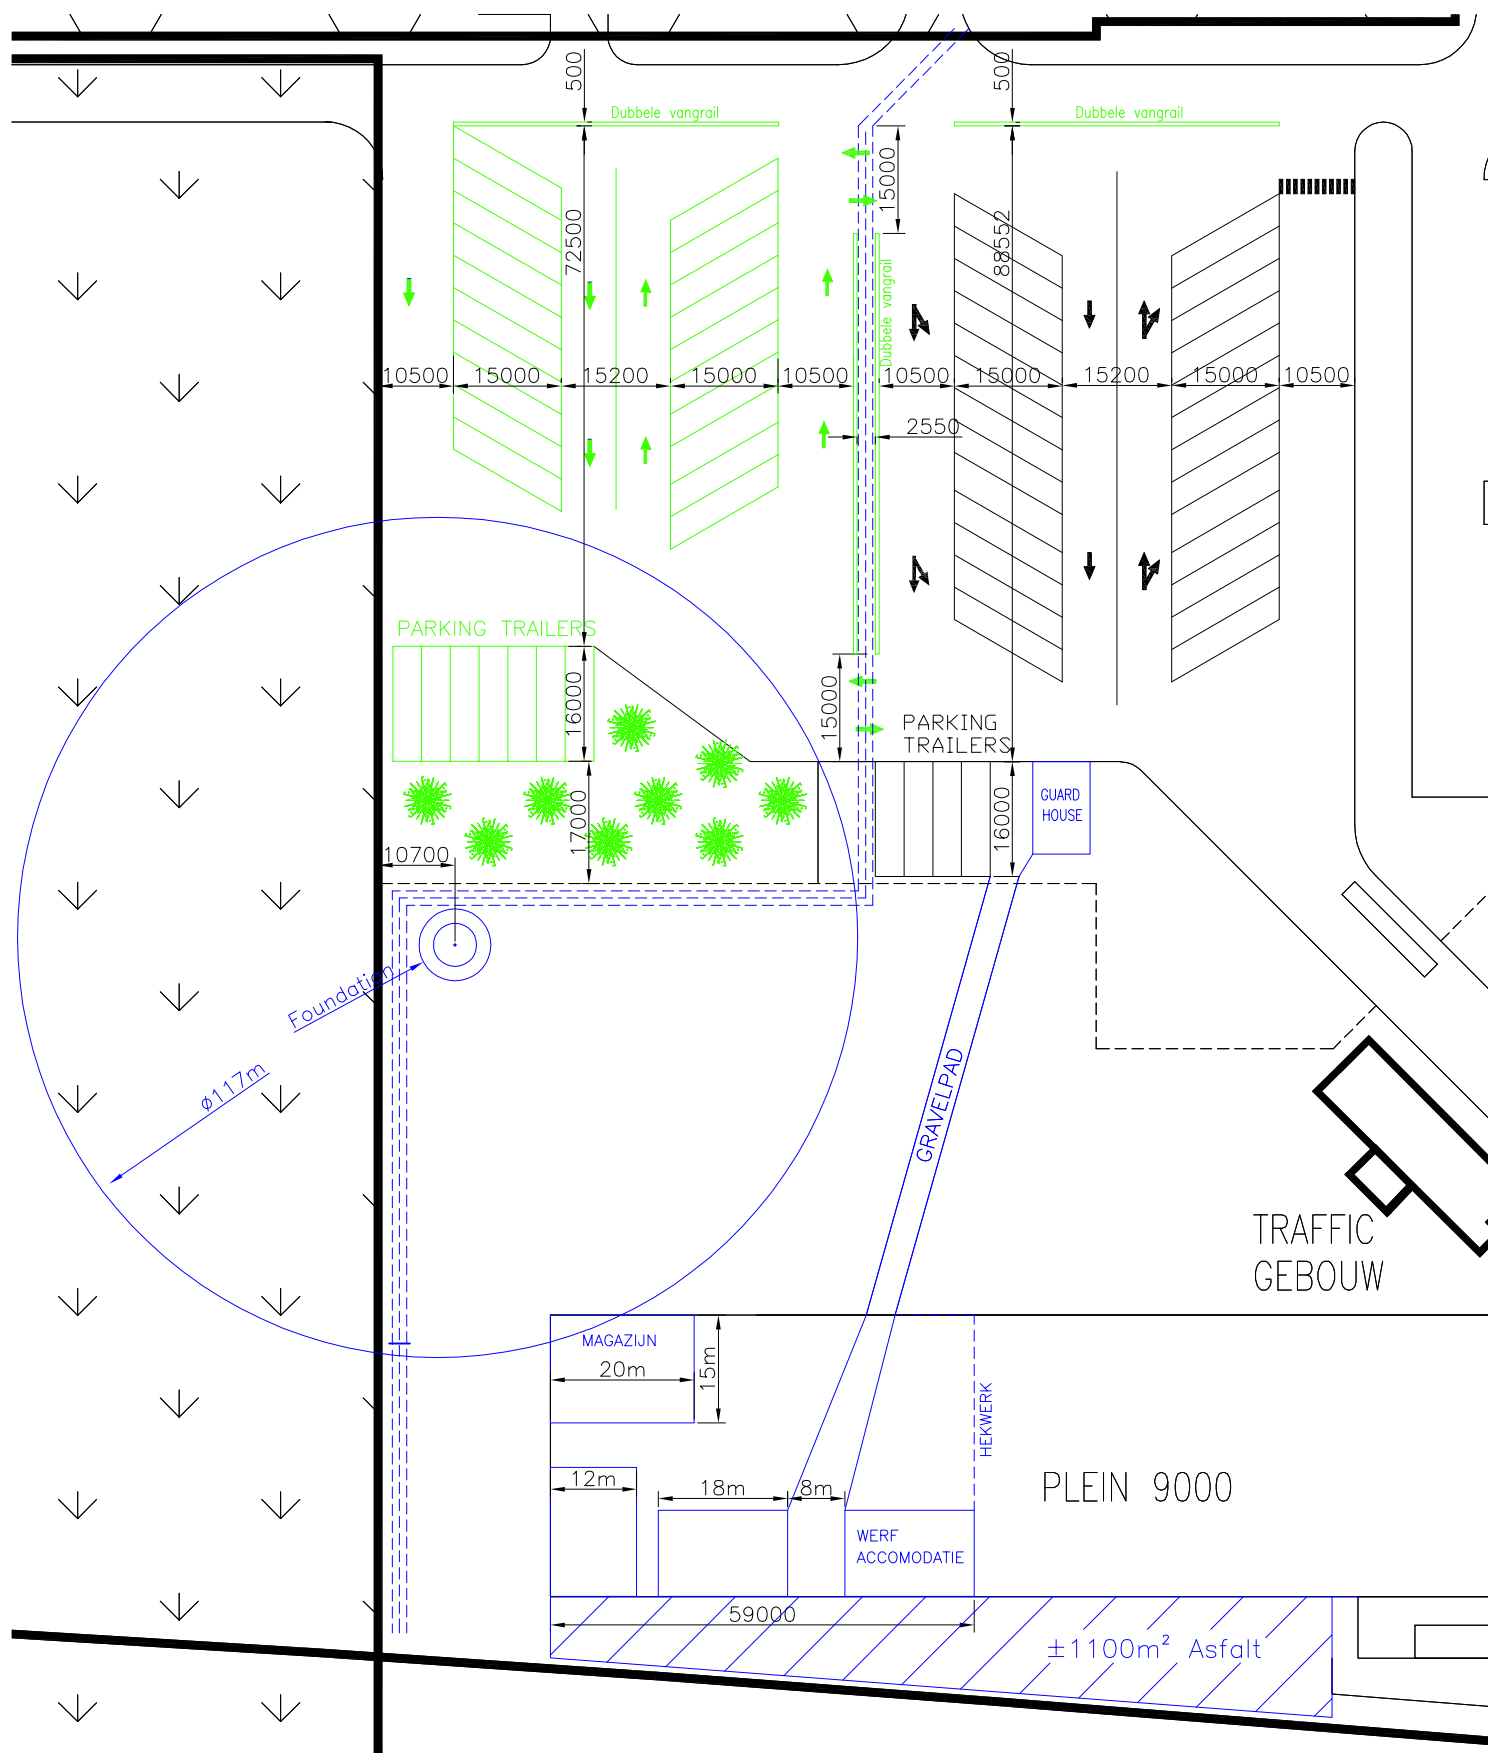


invulling tijdens constructiefase

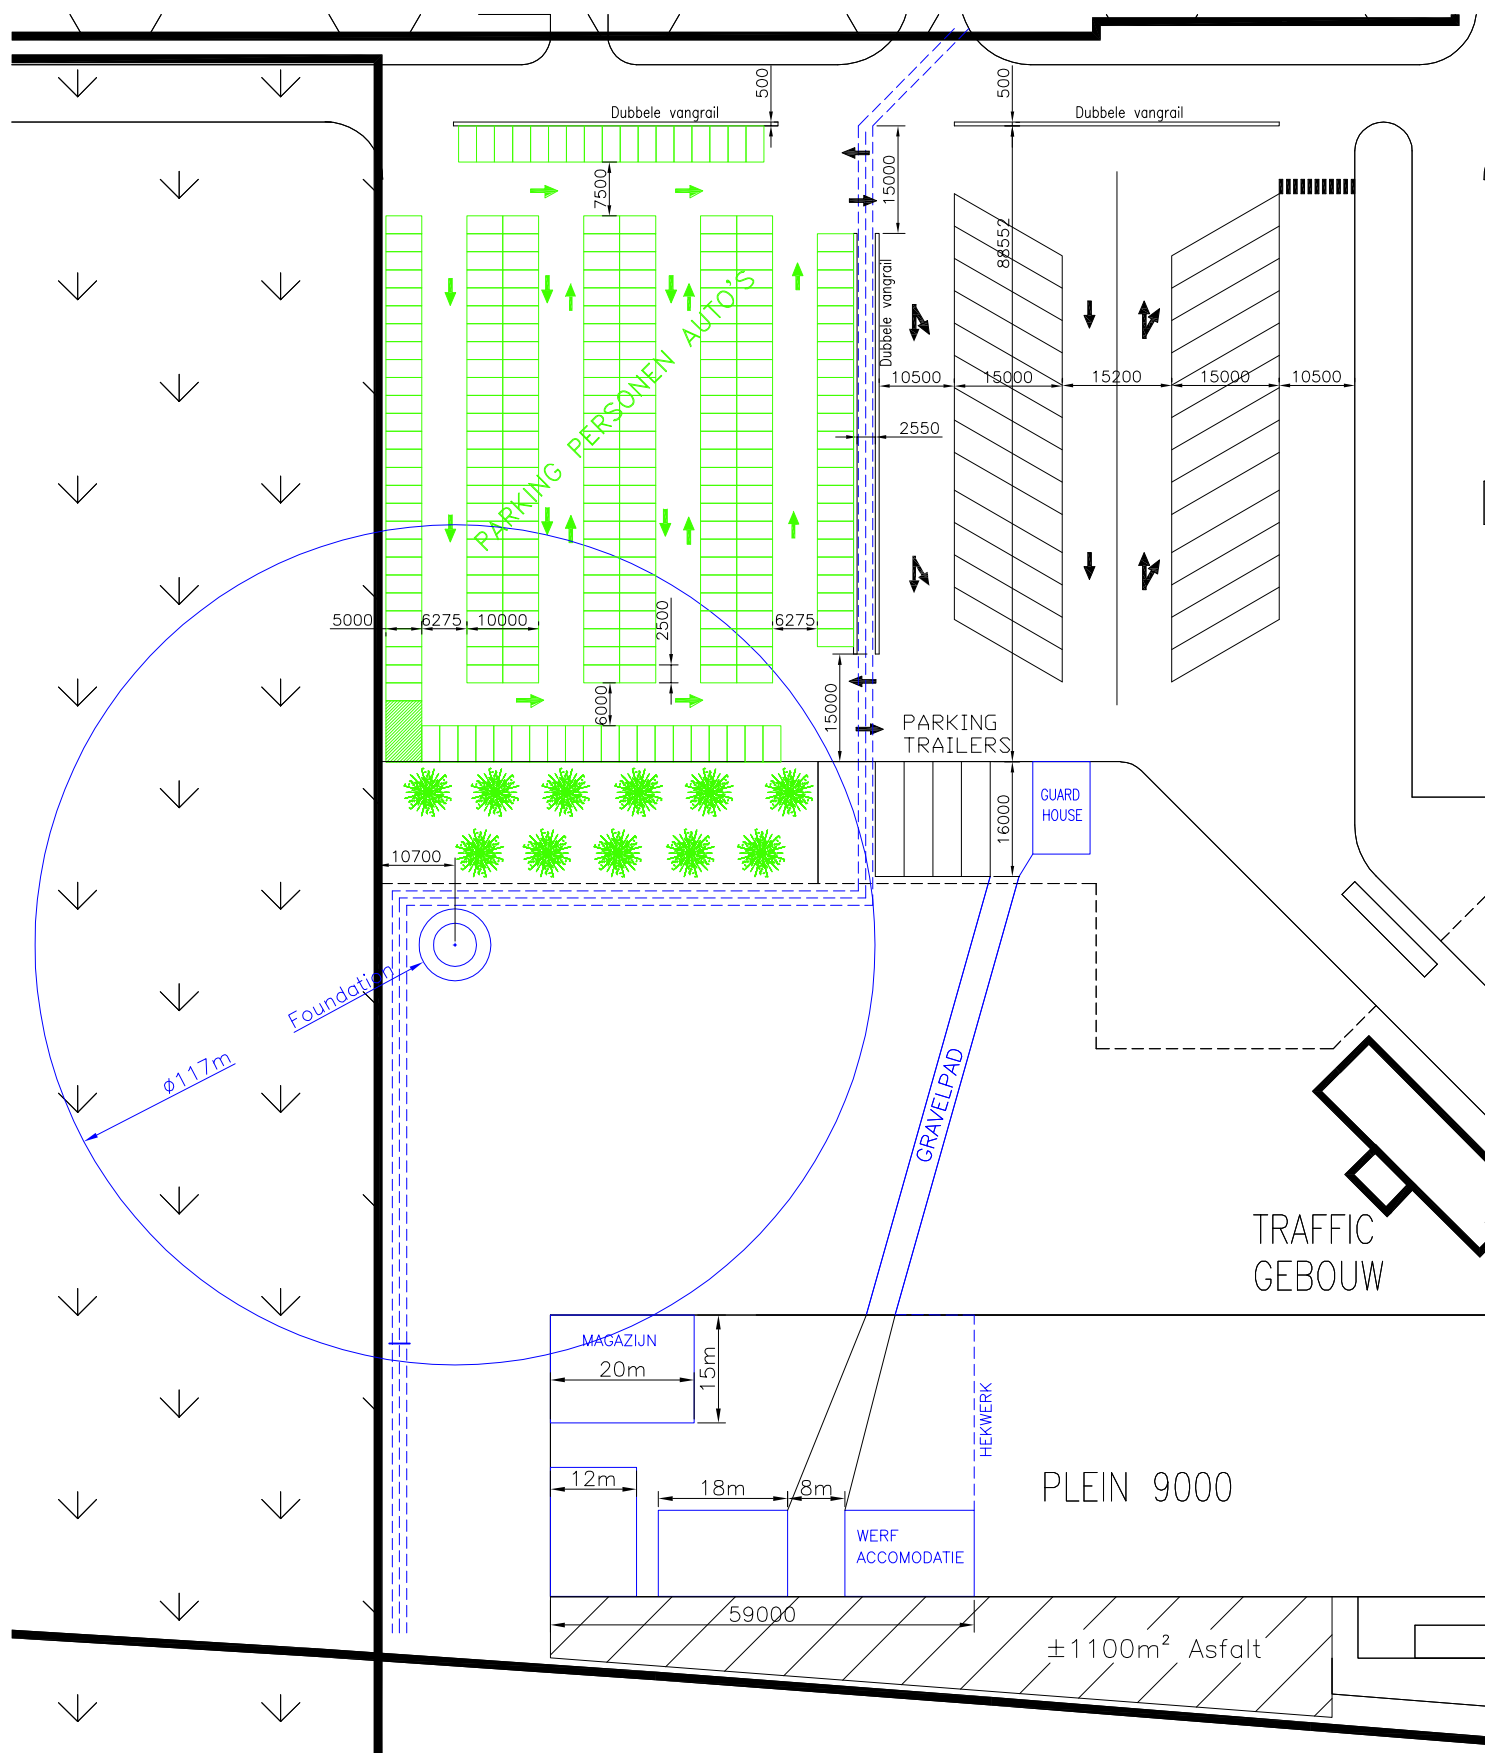

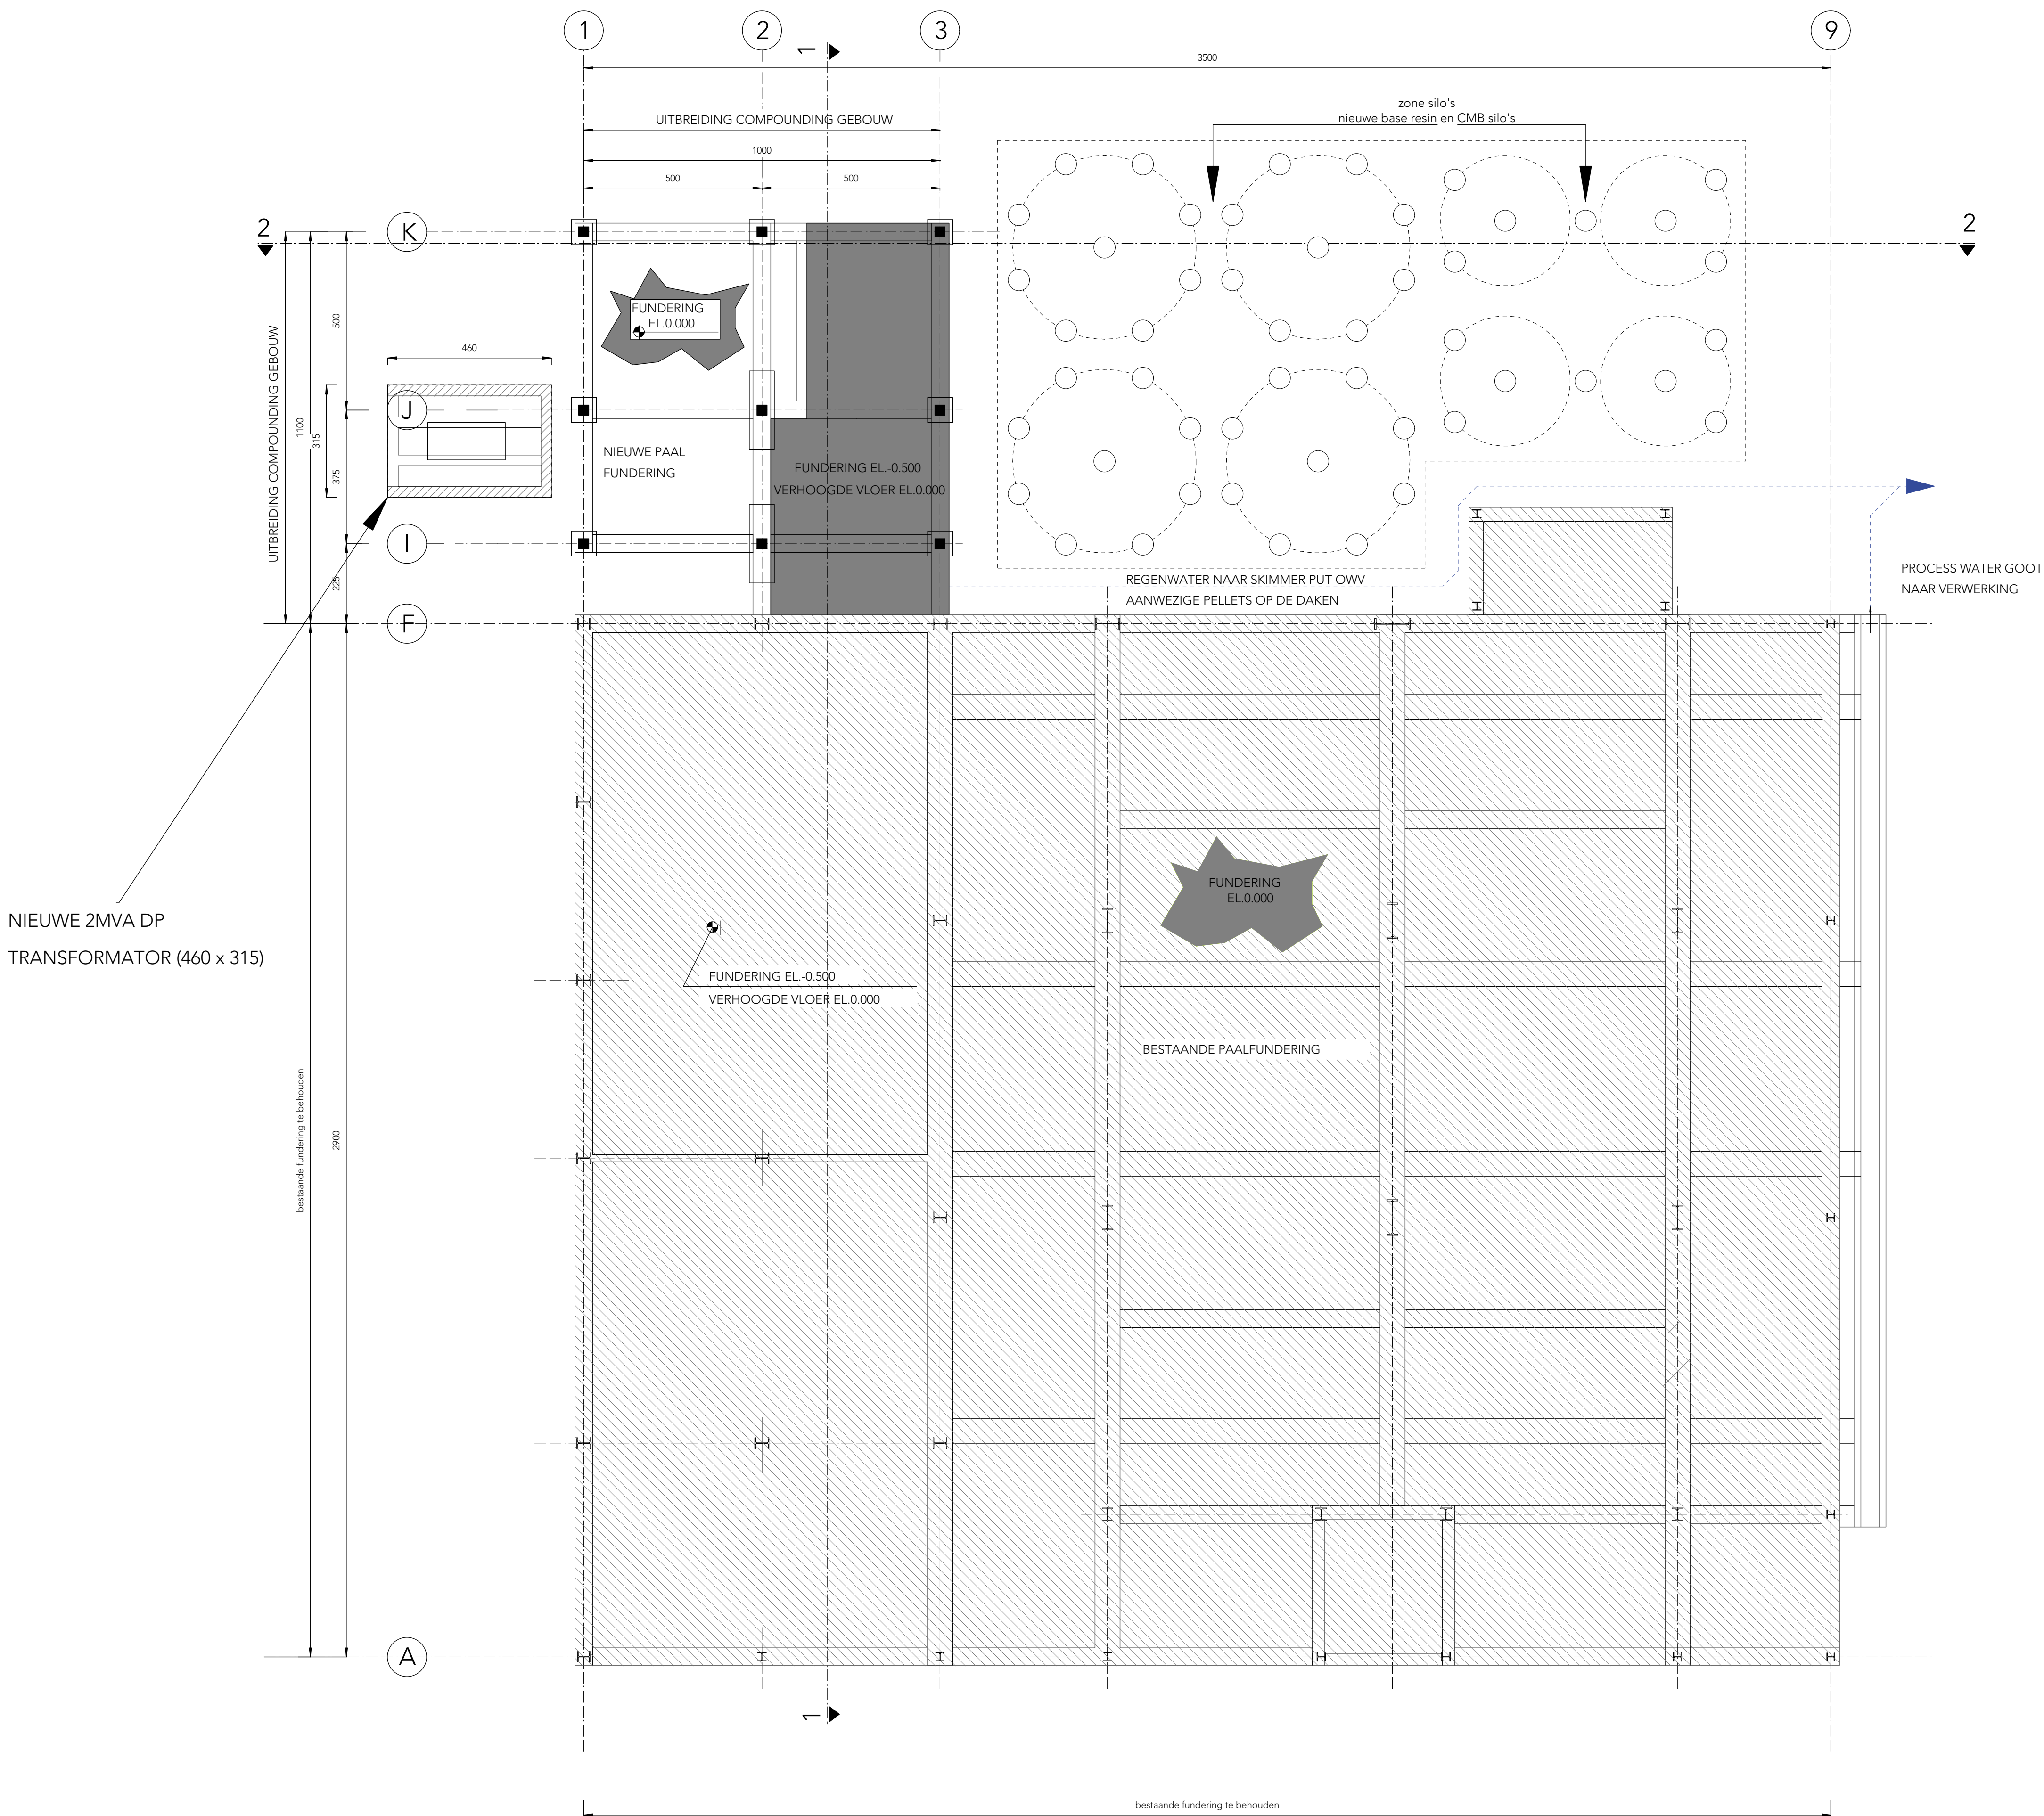

1/100

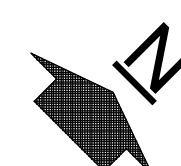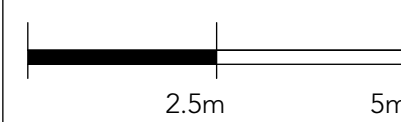

Plan fundering + riolering (nieuw)

BA_Compounding Building _P_B_002_Plan fundering+riolering (nieuw)

