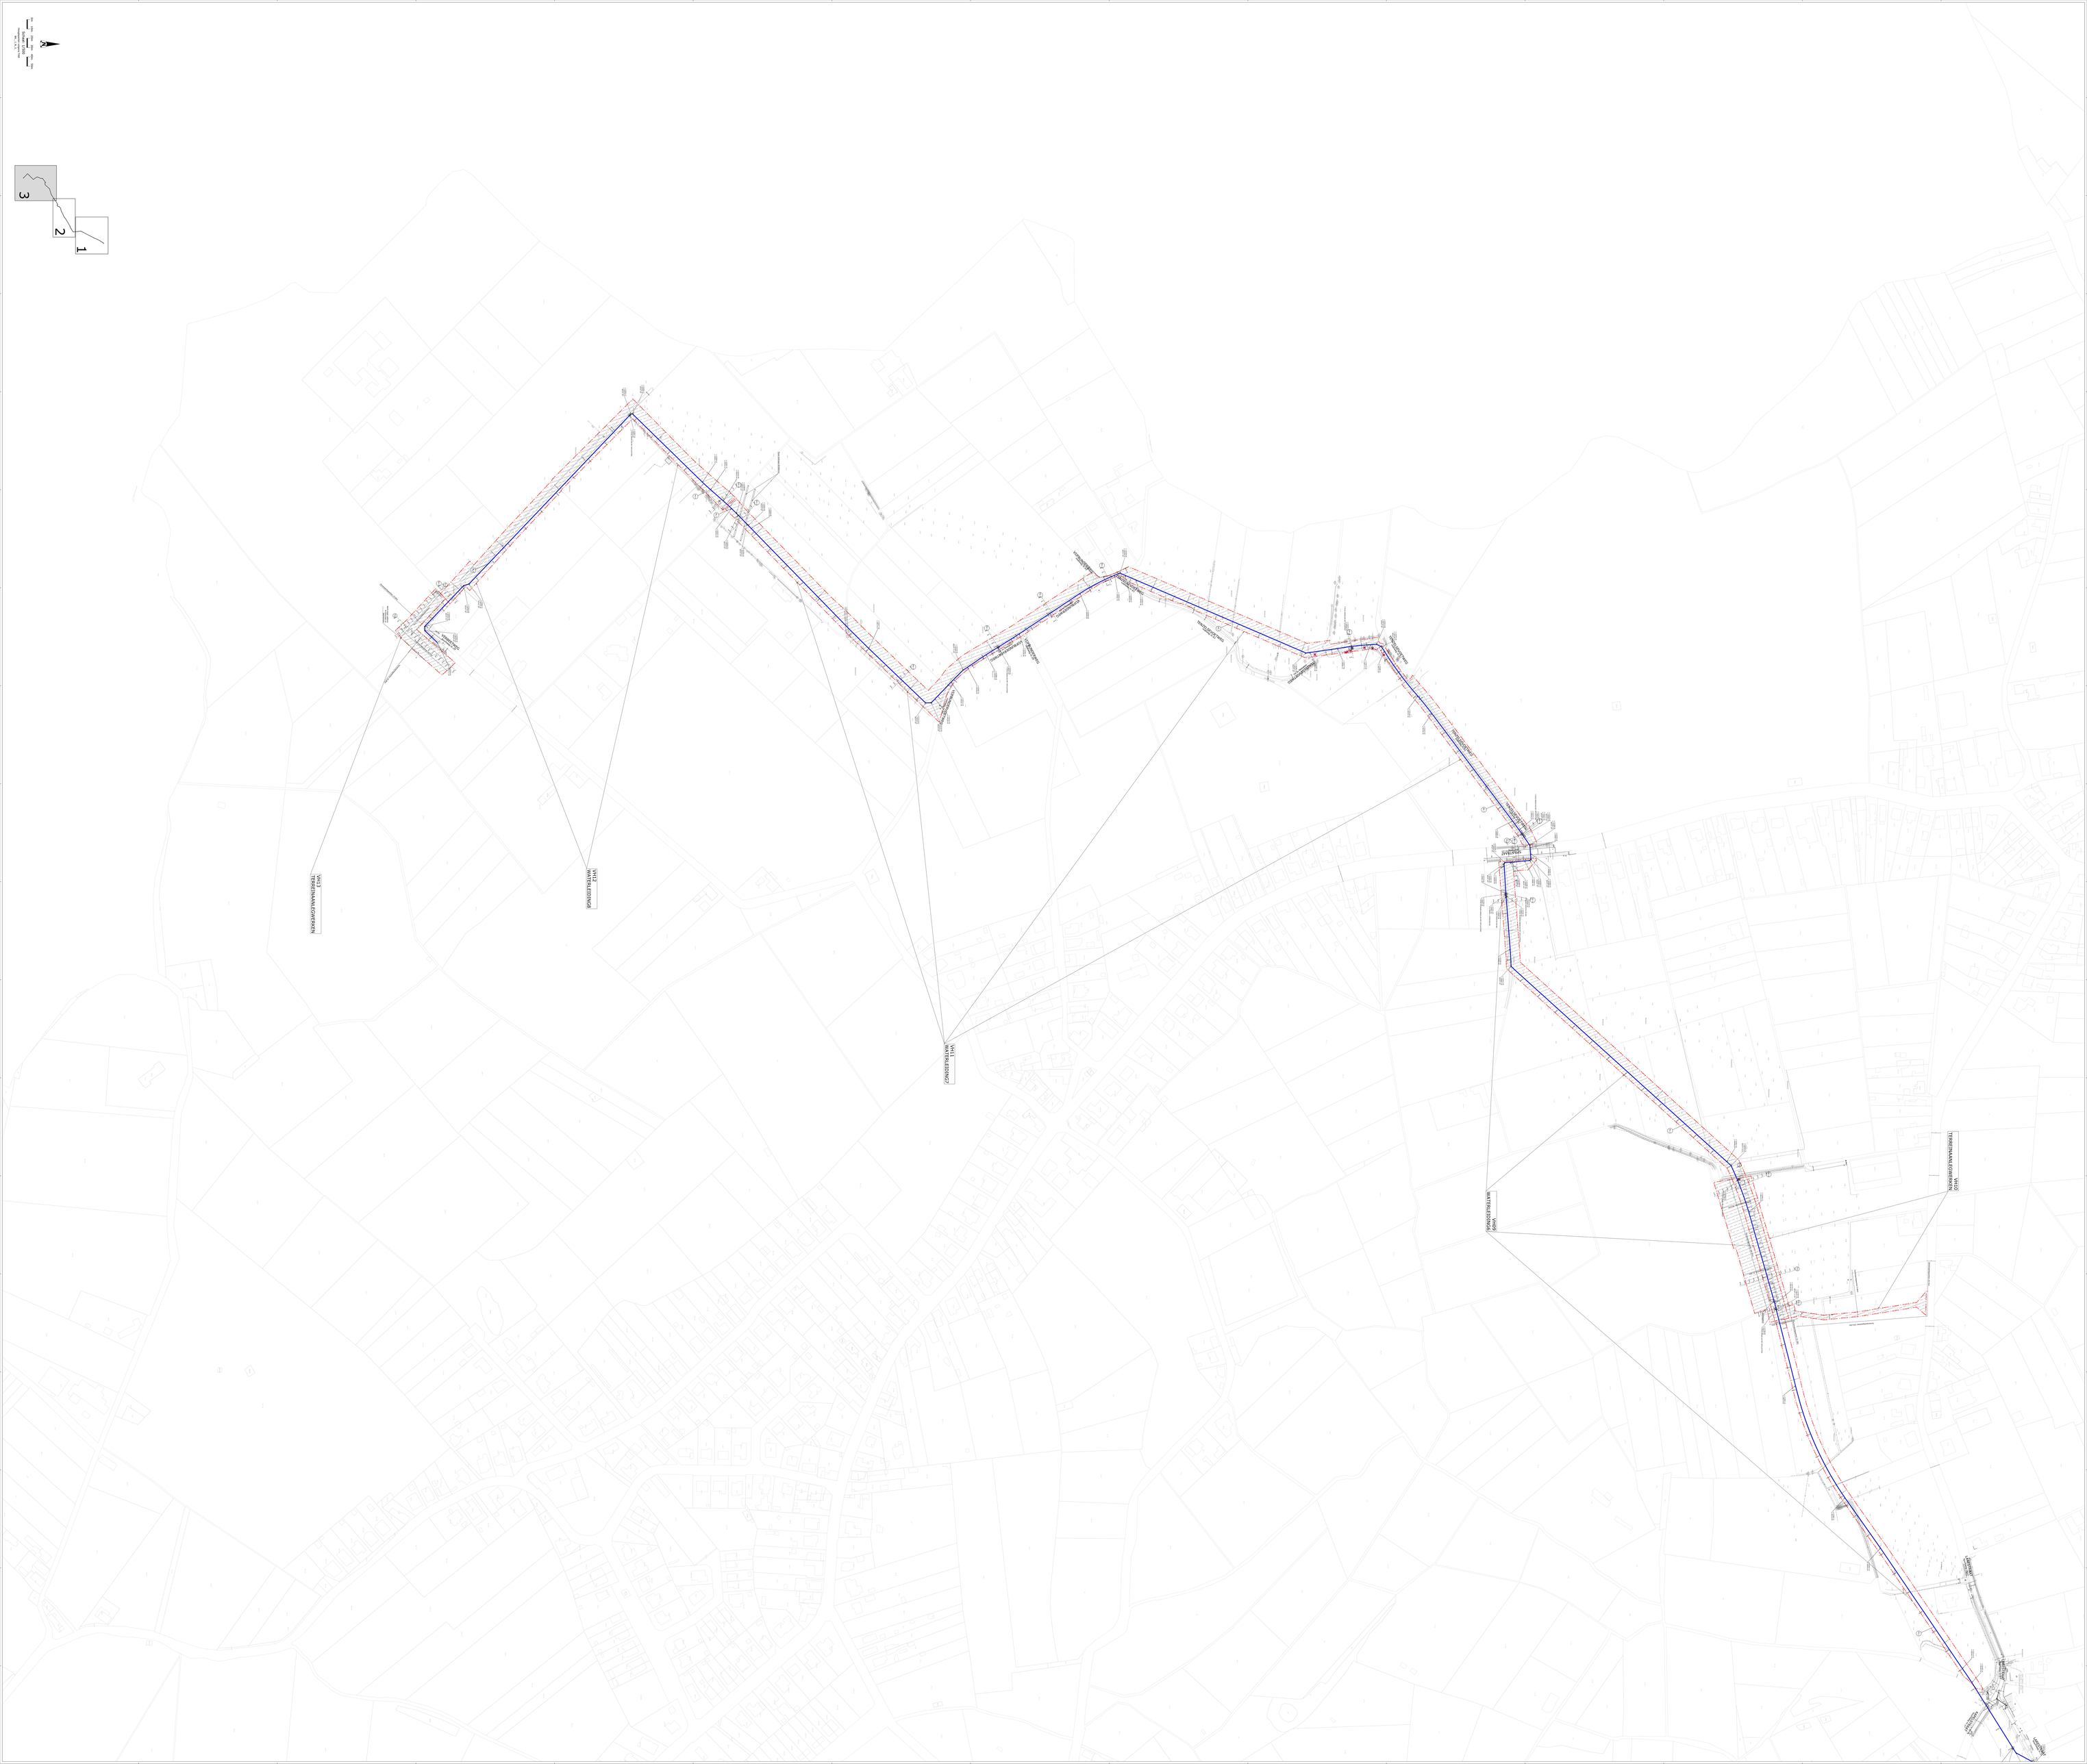
VH13
TERREINAANGEVINGEN
VH12
WATERLEIDINGEN
VH11
WATERLEIDING2
WATERLEIDING1
VH10
TERREINAANGEVINGEN
1
2
3