



detail heliport

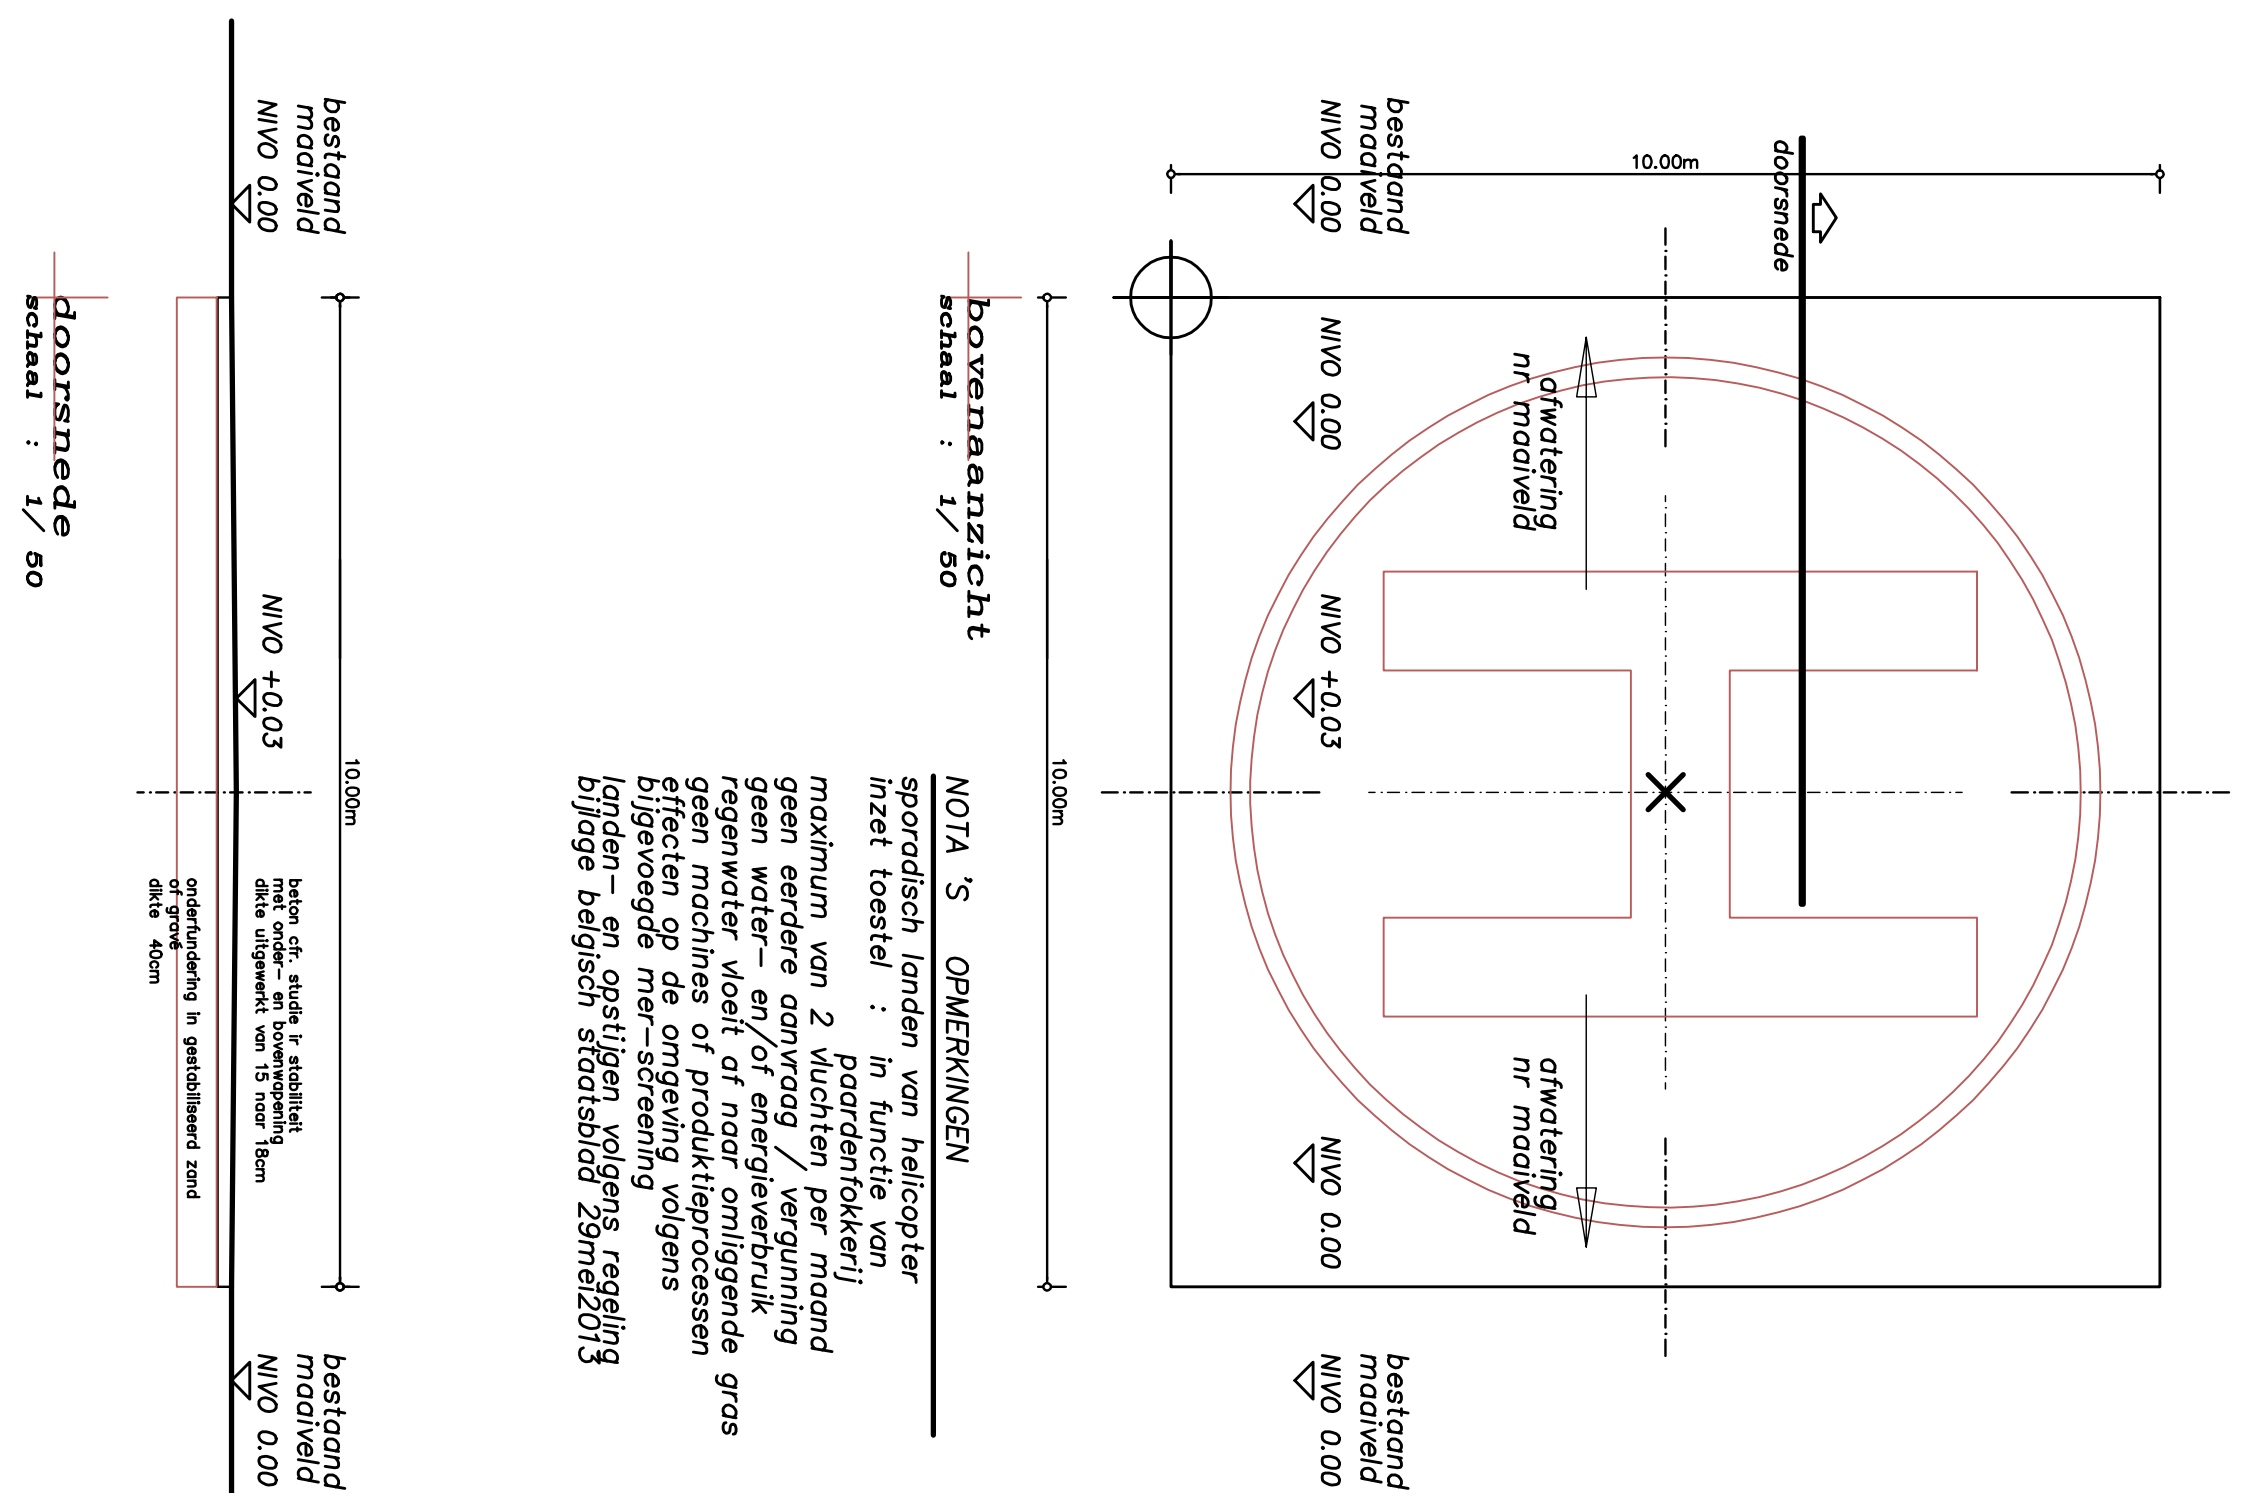

omgevingsplan

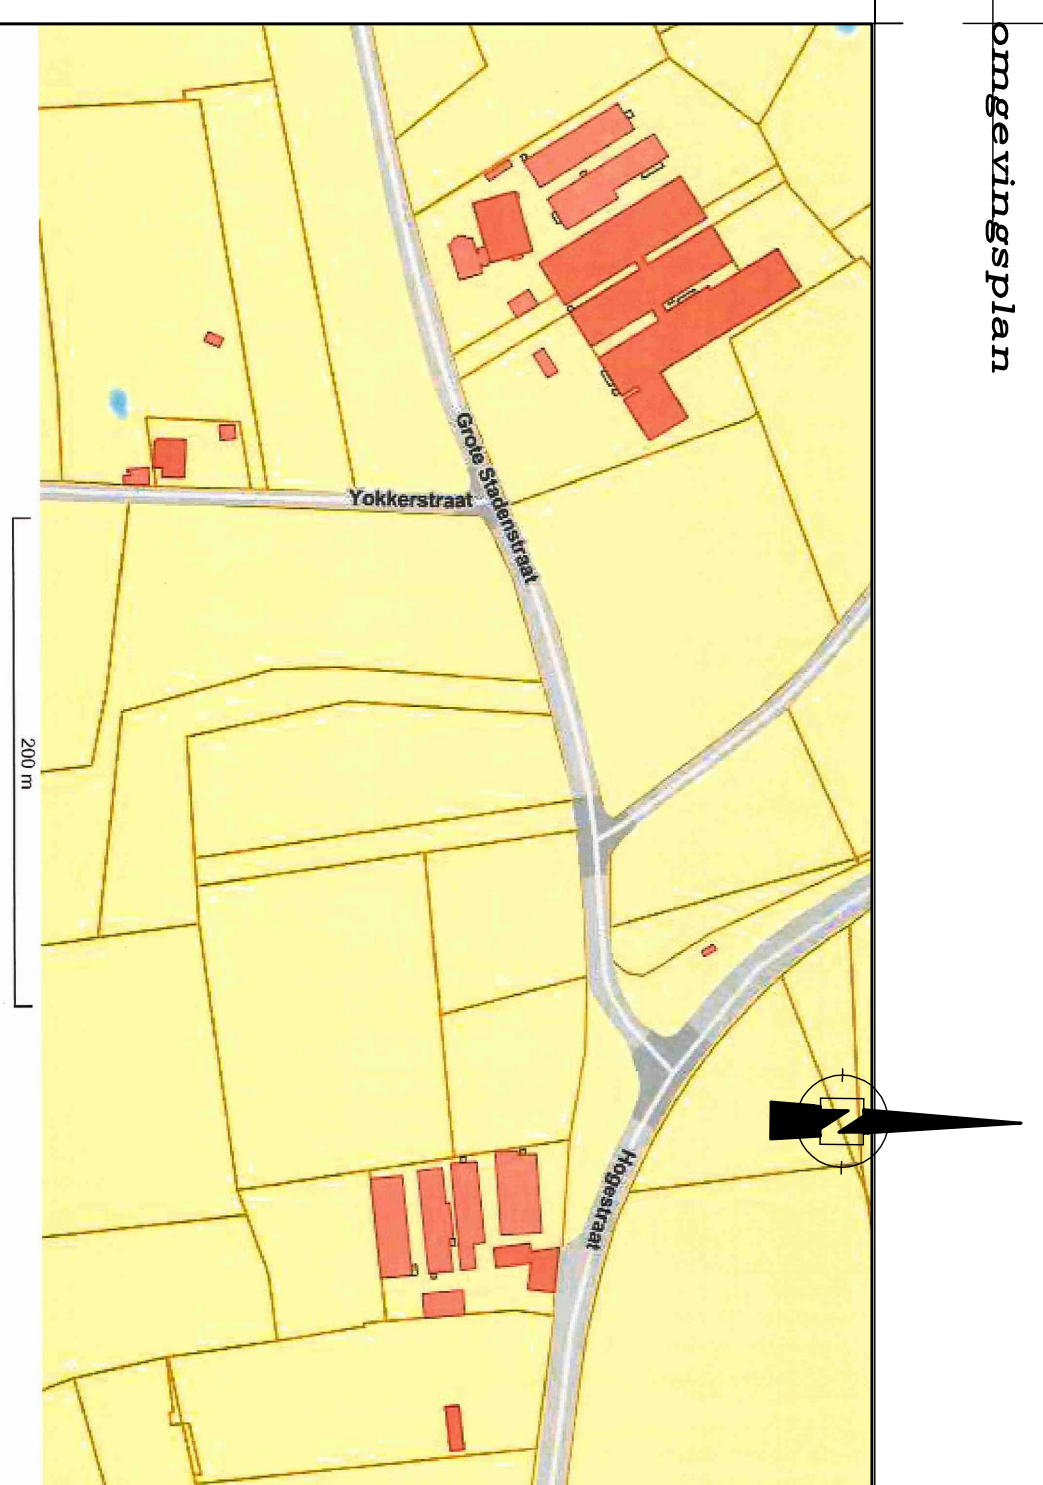

luclitfoto



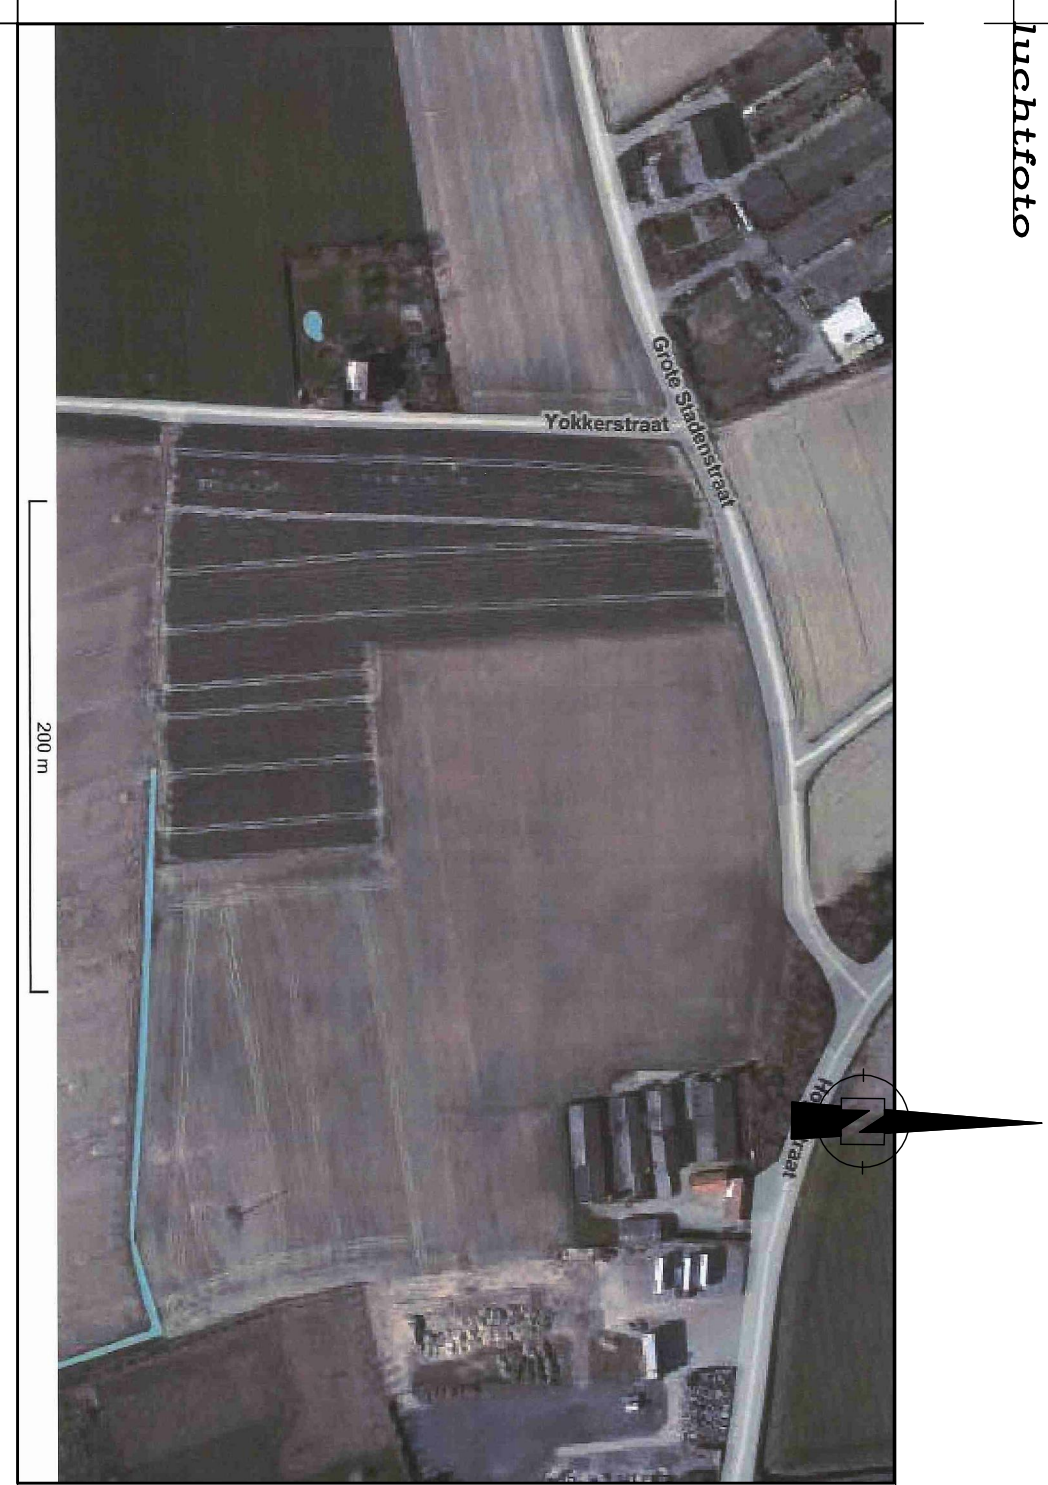


foto s bouwplaats / omgeving

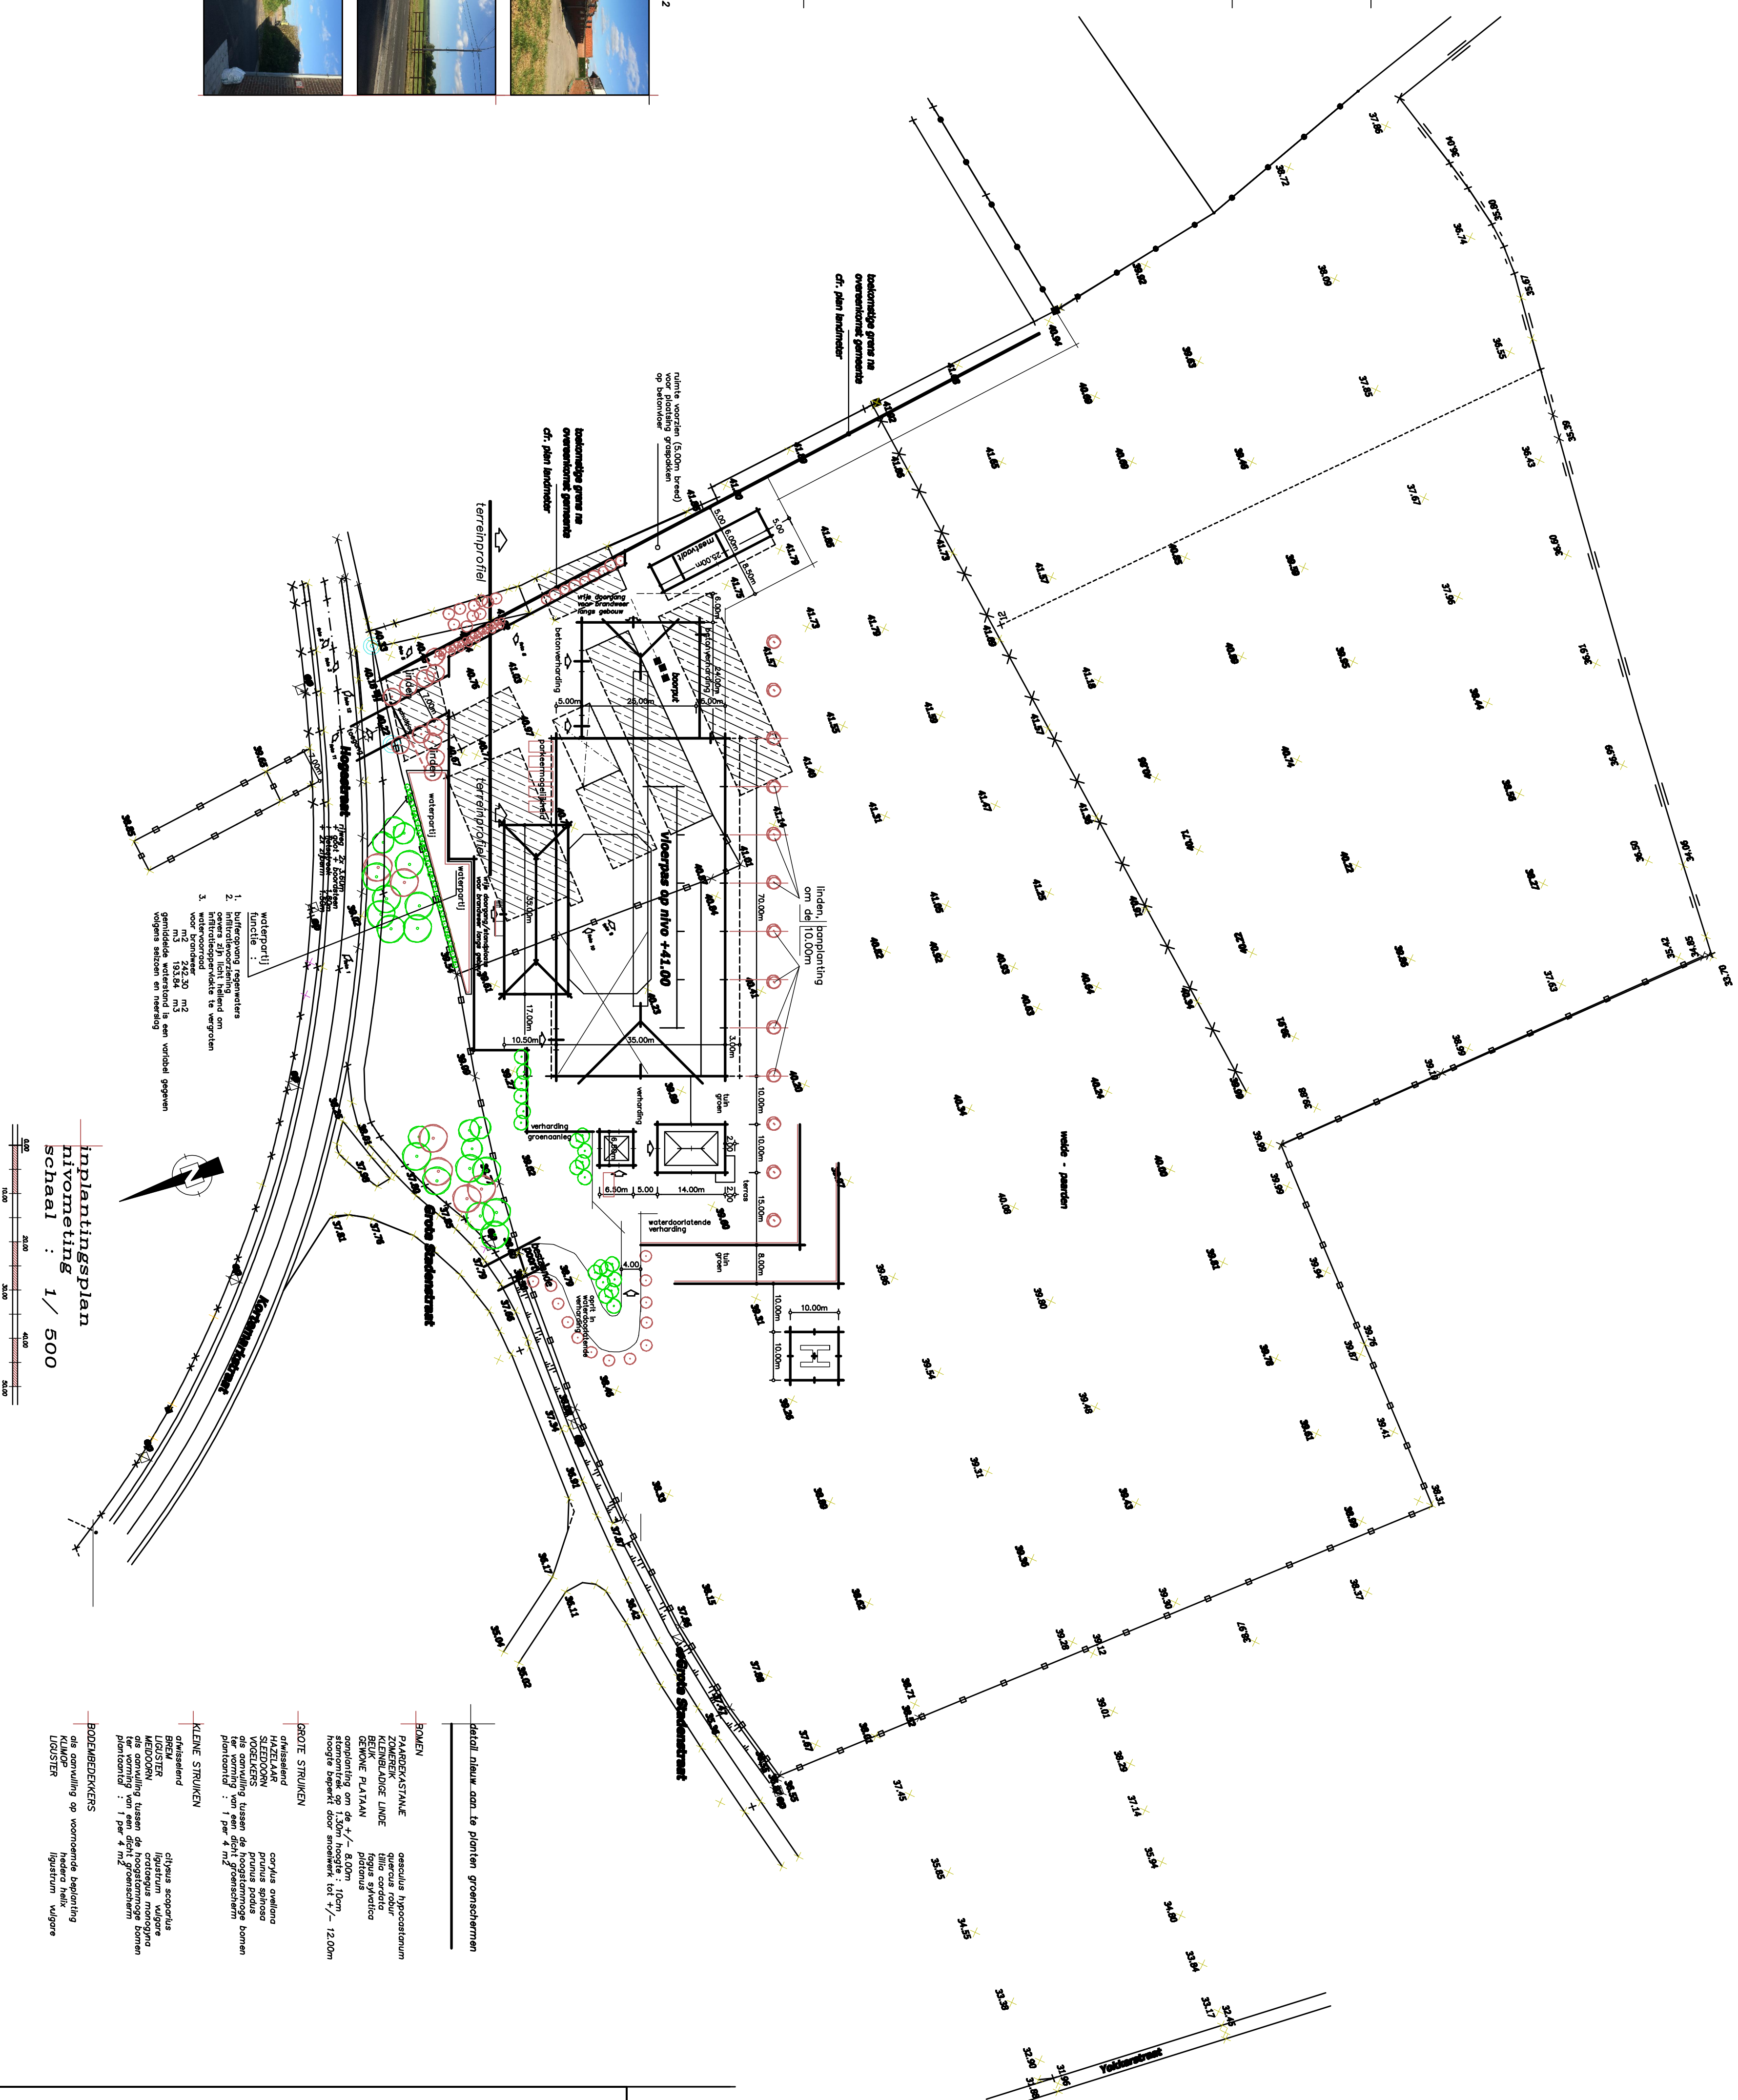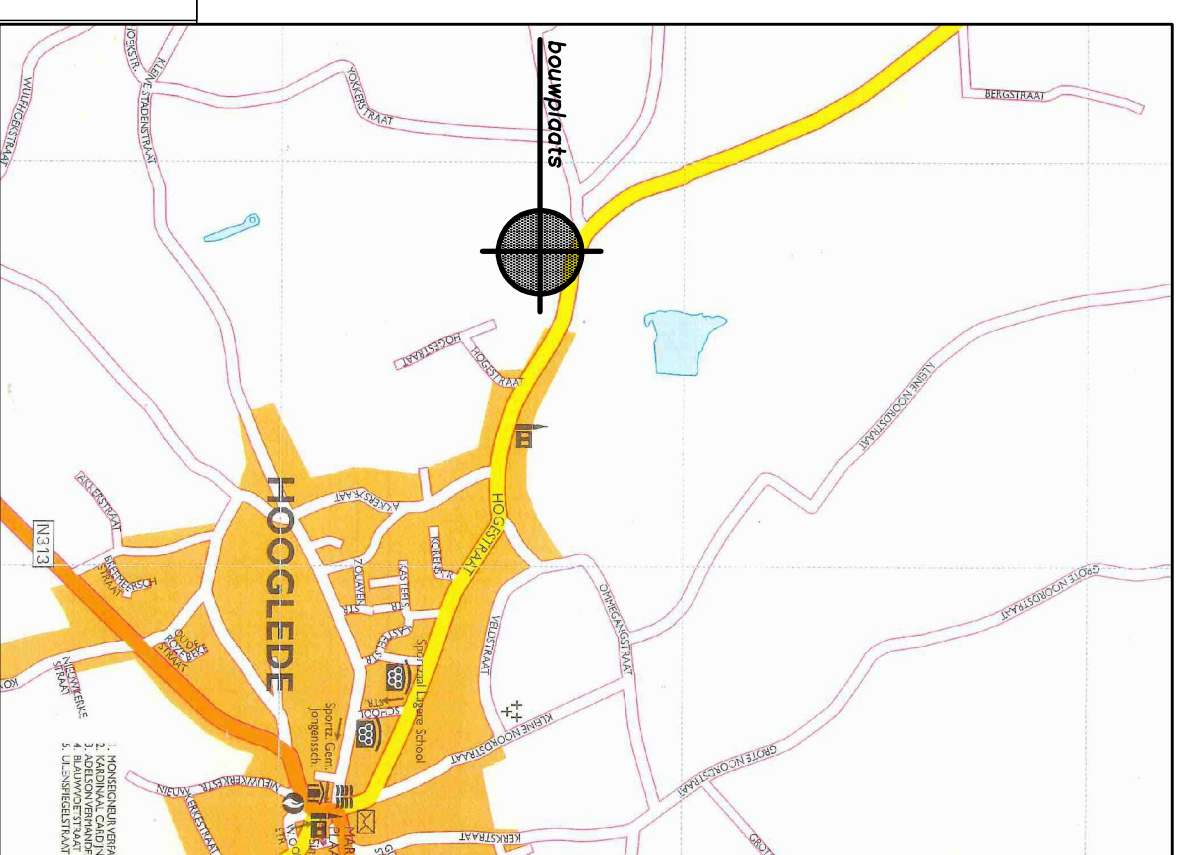



algemeen

[illegible]

liggingsplan
schaal : 1 / 10 000

[illegible]

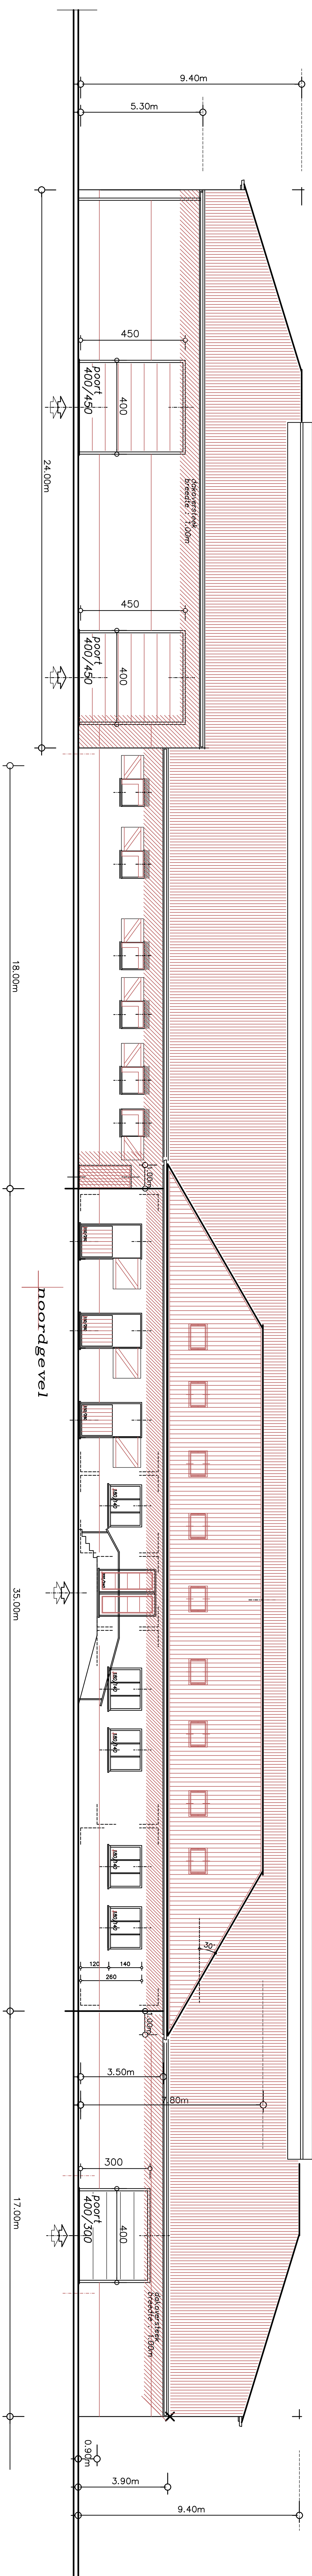[illegible][illegible]


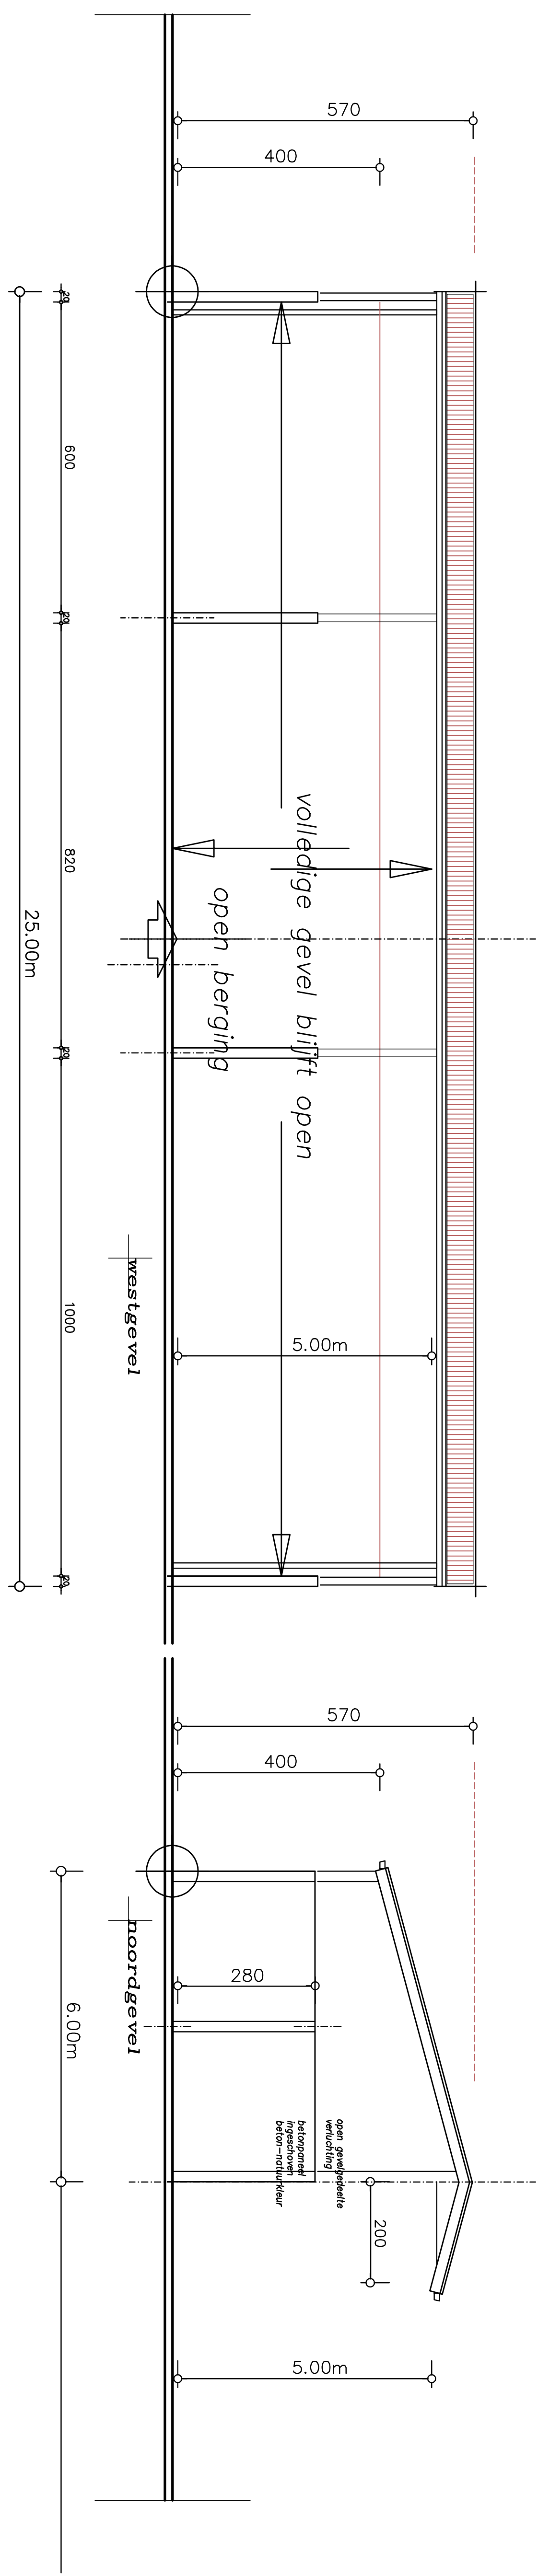


materialkeuze

dakbedekking in vezelcement golfplaten
kleurtint : antraciet
met inbegrip van alle hulpstukken

olufast hanggoot
kleurtint : antraciet
opvang van alle regenwaters

prefab-betonpanelen
bouwwijze : ingeschoven
kleurtint : beton-grijs

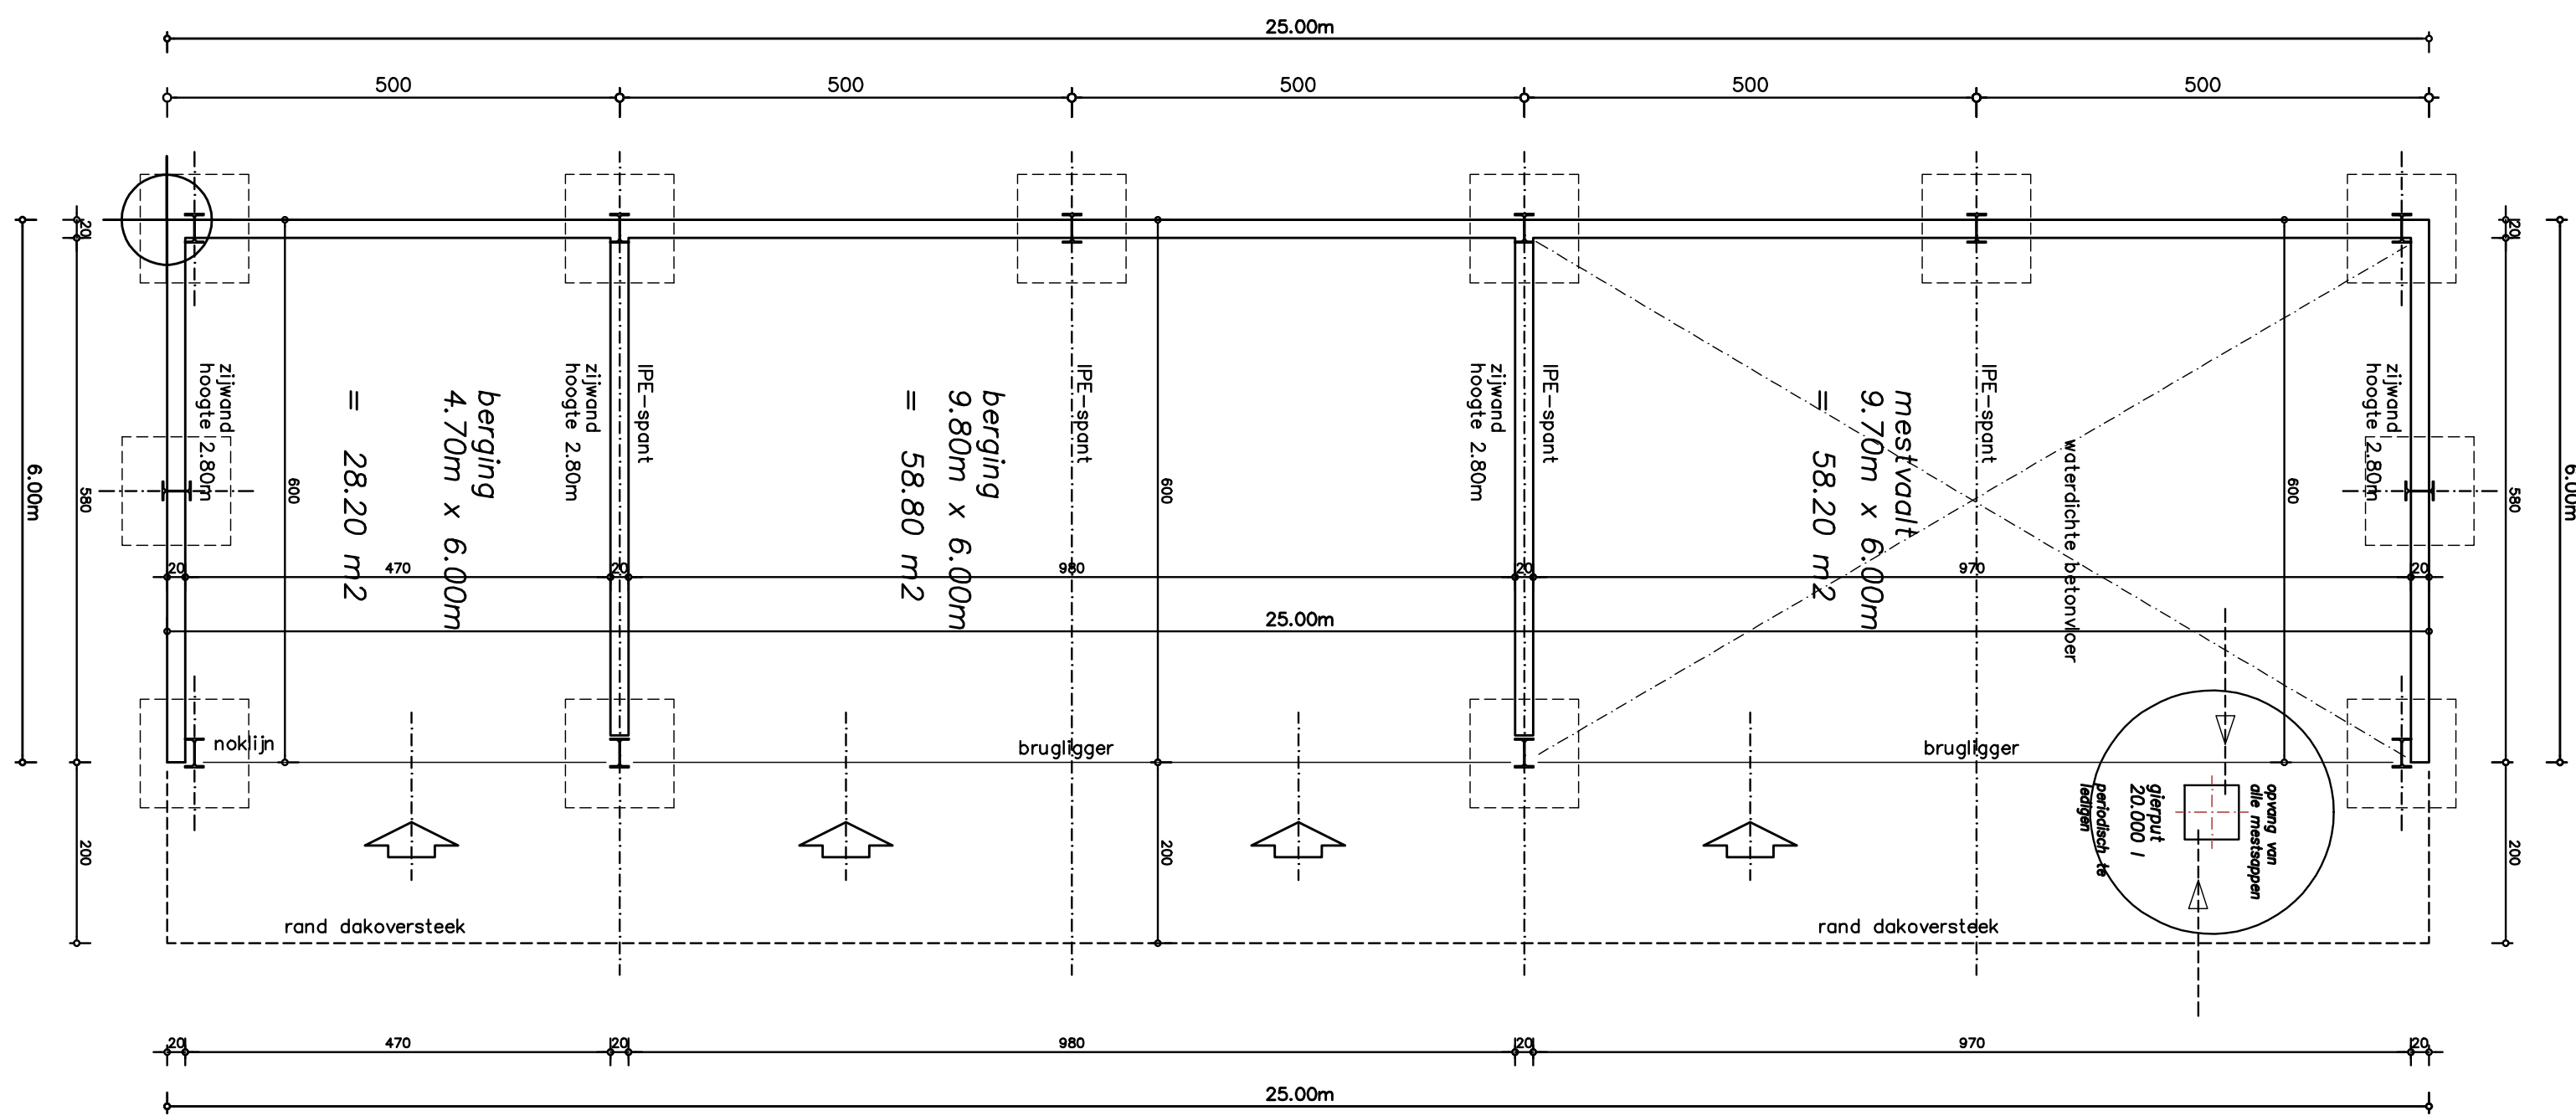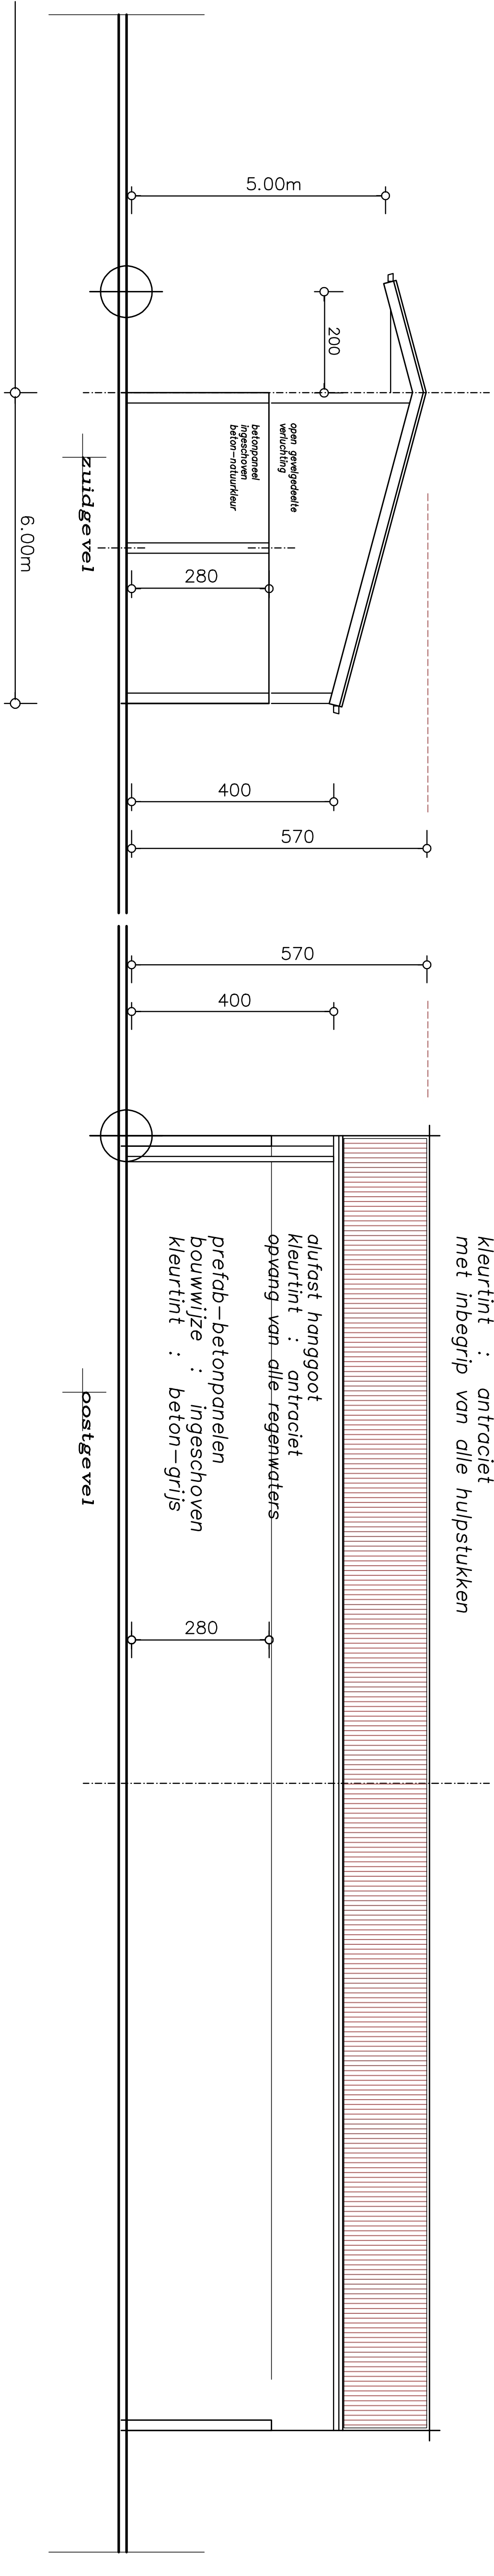

40-41-42-2628-2629			