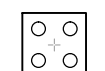
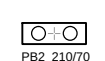


Legenda



○ GRINDKERNEN
Ø 60 h 500

PAAL BLOKKEN:

 PB 210/210/90

 PB 210/70/70

 PB 70/70/70

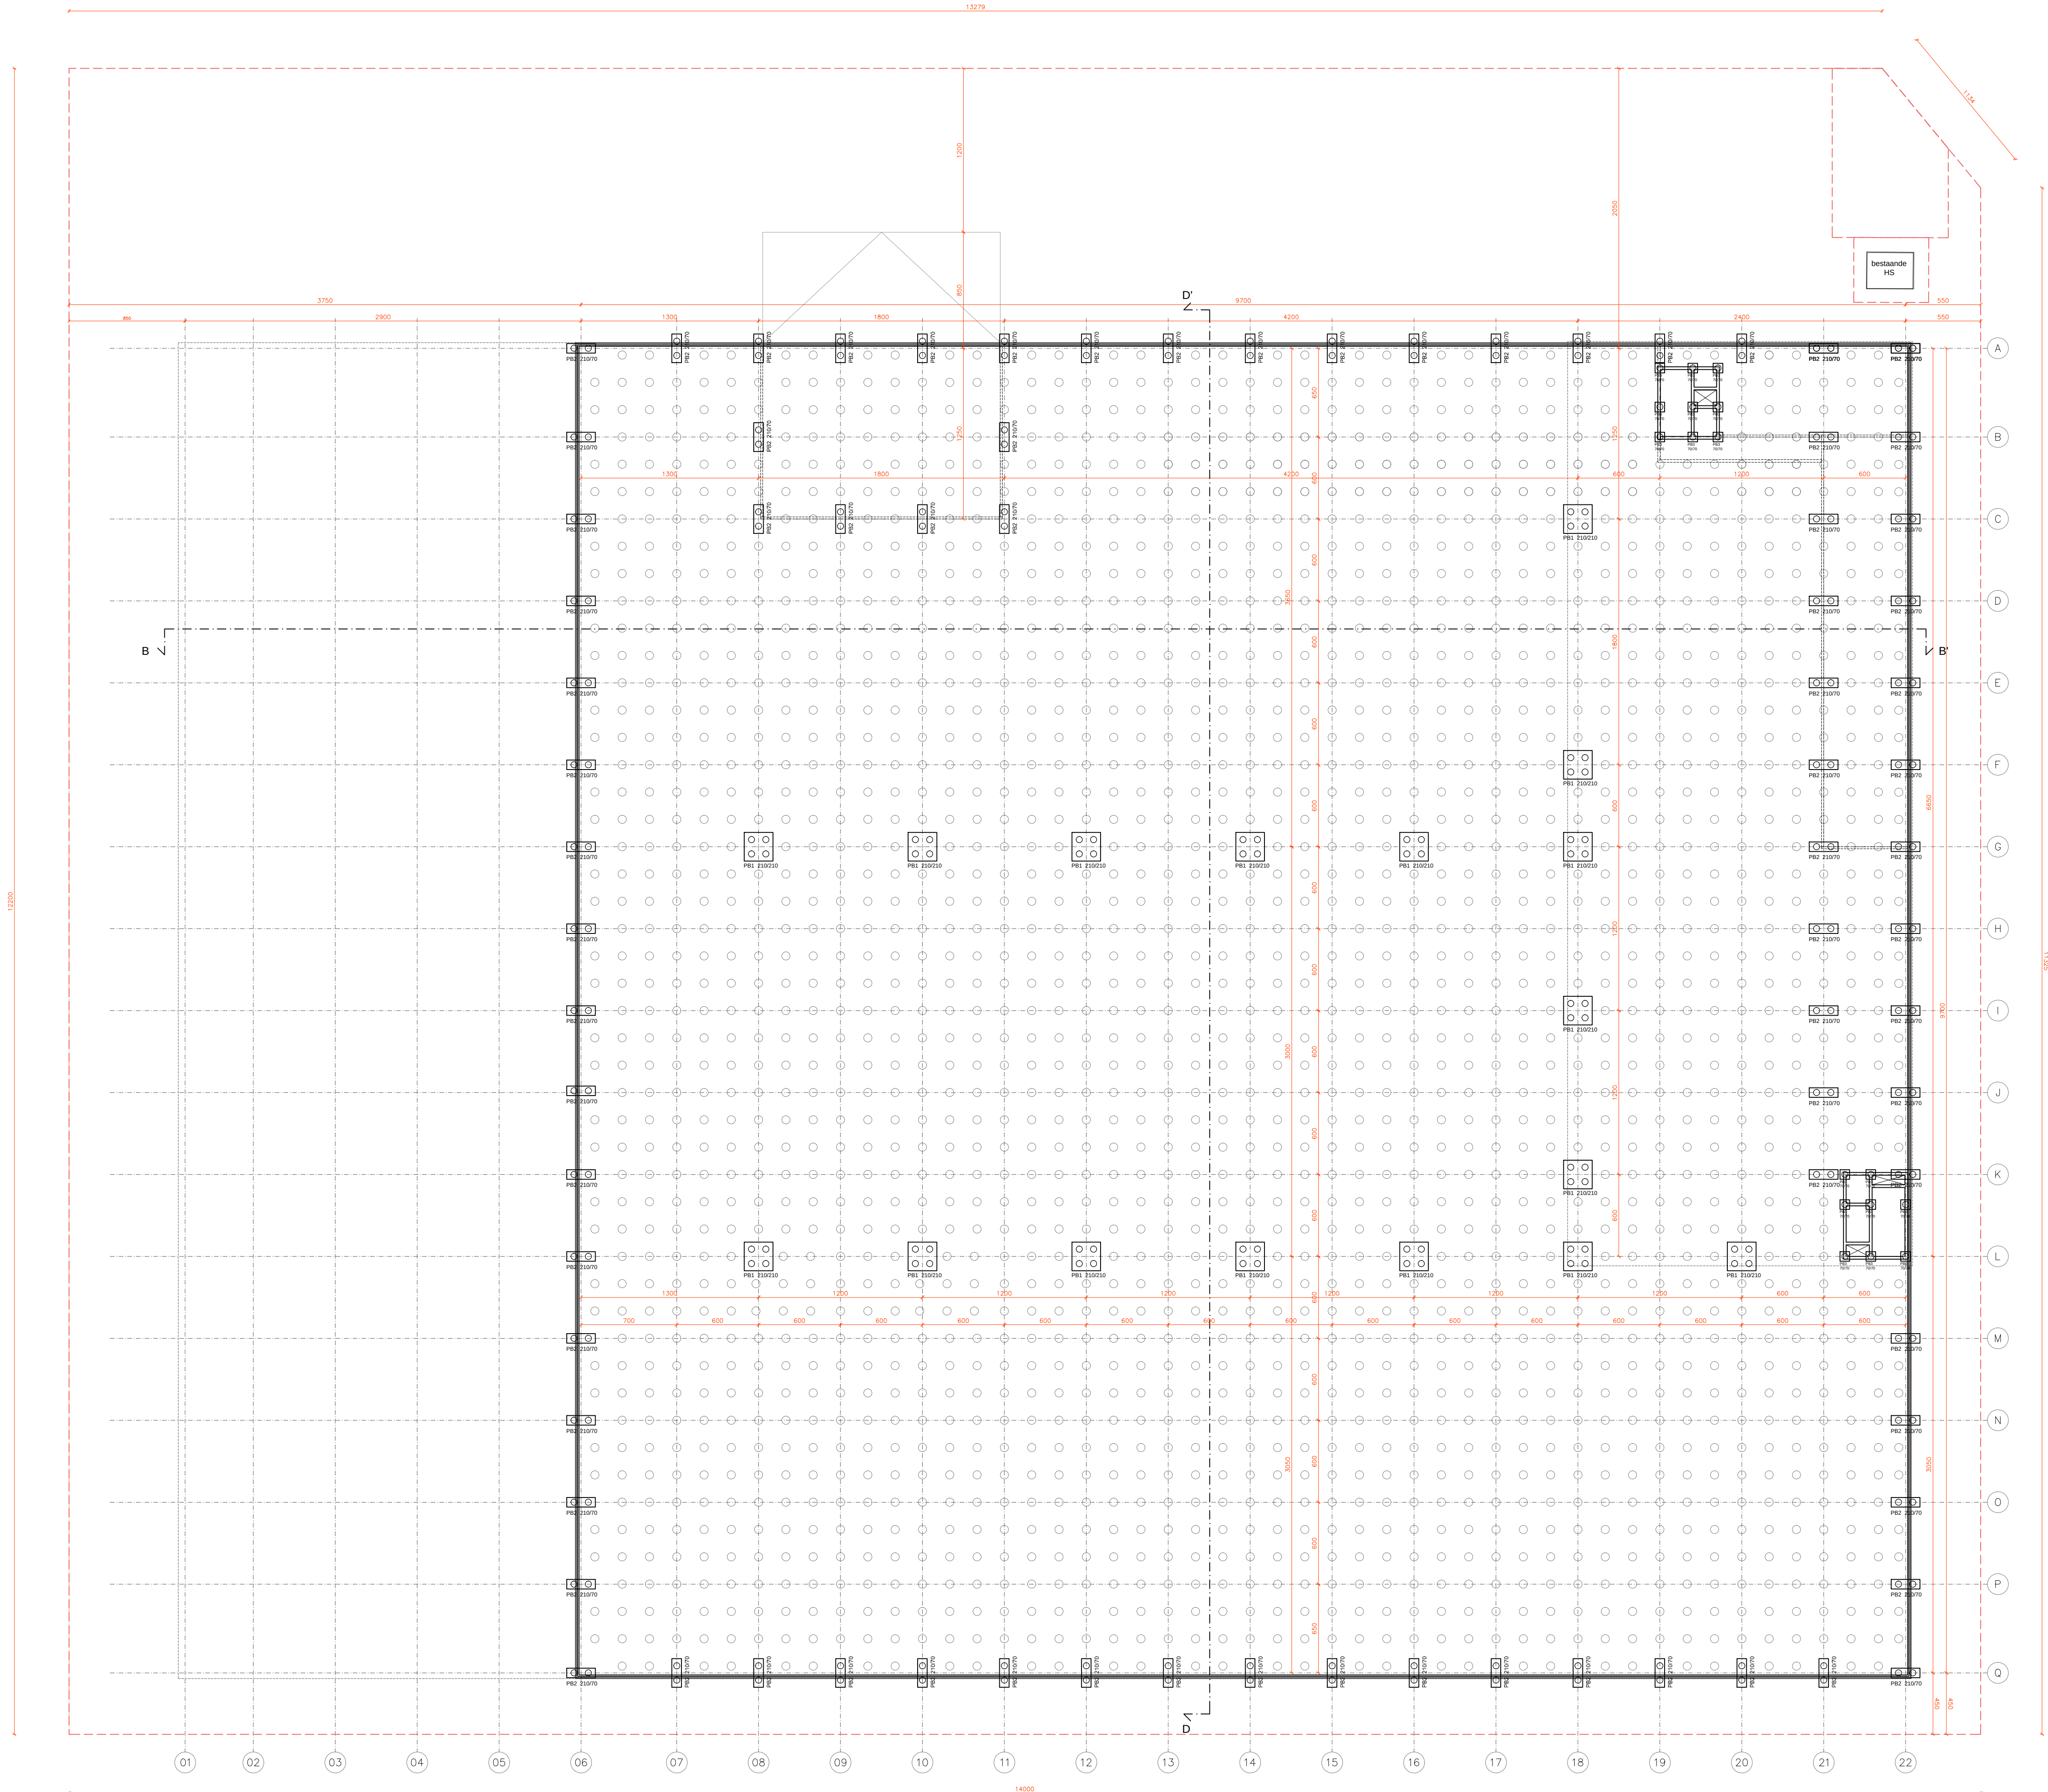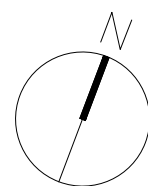

OYO

OYO ARCHITECTS bvba

New-Yorkstraat 2P +32 (0) 93 356 209
9000 Gent info@oyo.eu
België www.oyo.eu

project:

OsTa_Deerlijk

opdracht:

datum:

16.11.2016

schaal:

1/250

inhoud:

Fundering

dossier nr / plan nr / index: