


schaal 1/500

Domein van de stad Lommel

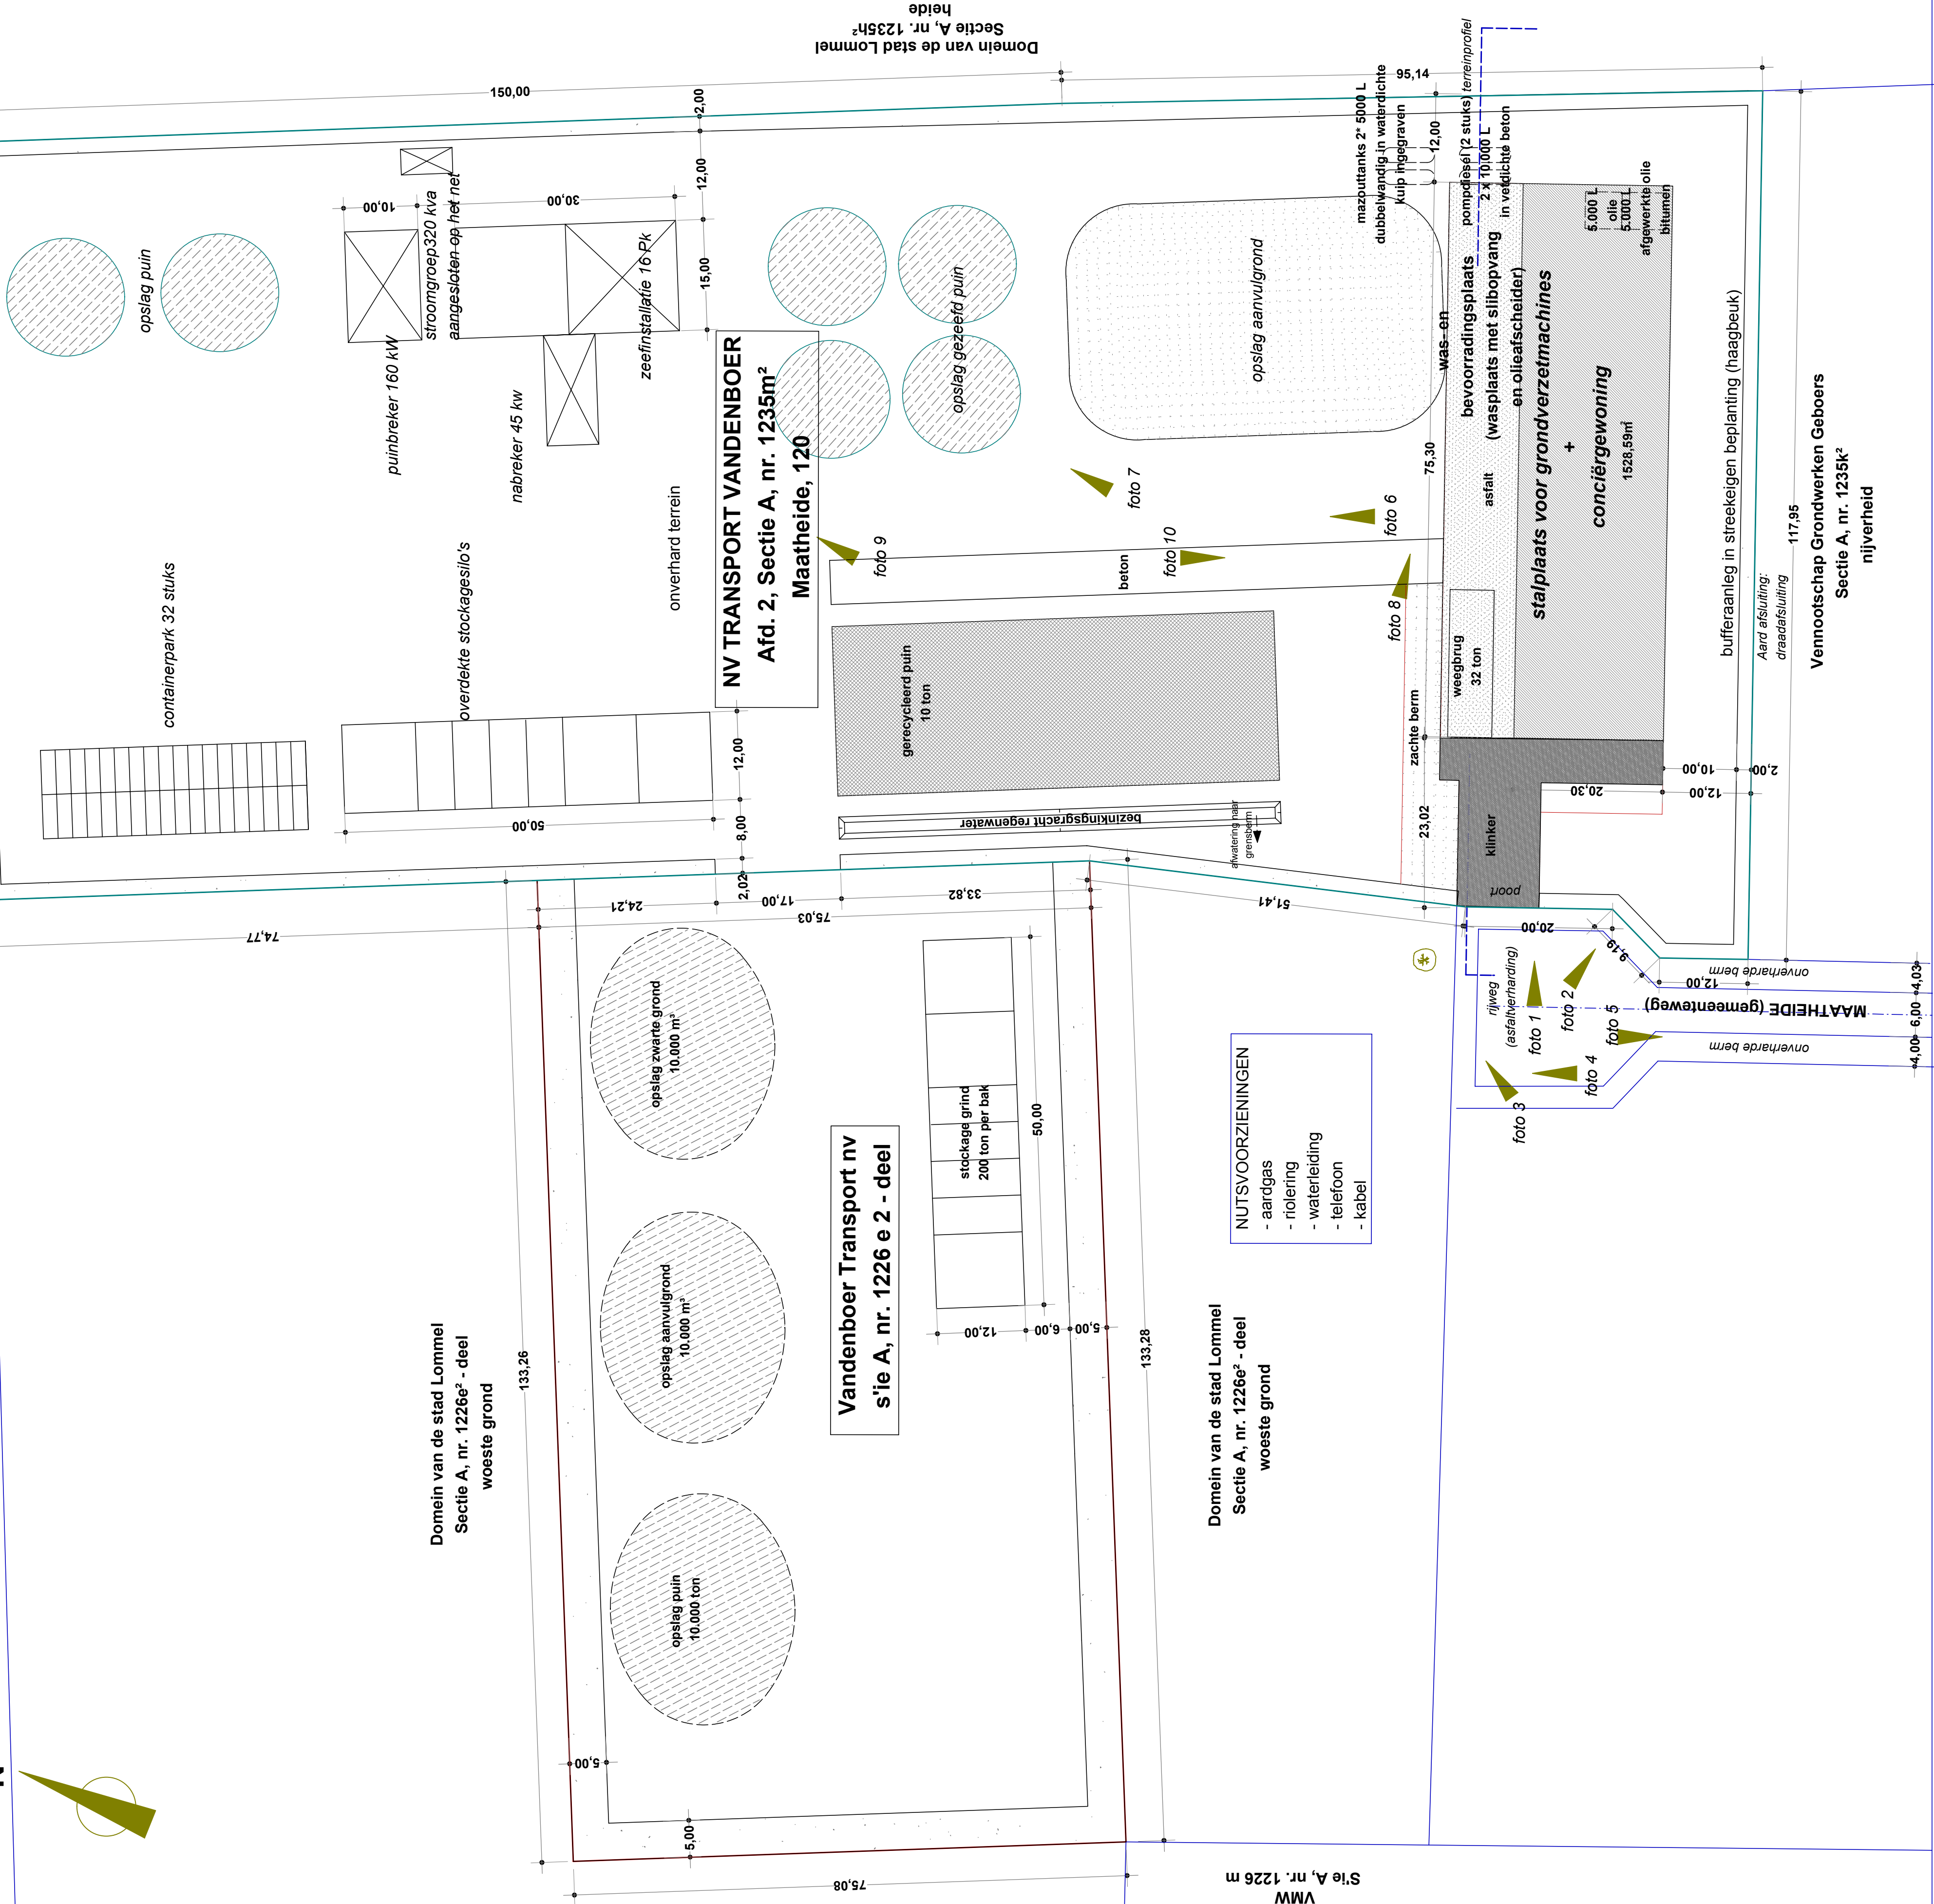

LEGENDE		MATERIALEN	
	gevelsteen	1. Gevelsteen	profielplaat - grijs
	betonsteen	2. Dakbedekking	polyester elastomeer SBS
	snelbouwsteen	3. Buitenschrijnwerk	blauw aluminium
	beton	4. Regenwaterafvoeren	PVC
	isolatie	5. Goten	PVC
	holle welfsels	6. Dorpels	blauwe hardsteen
			
SCHALEN			
grondplannen	1/50	omgevingsplan	1/1000
doorsnedes	1/50	inplantingsplan	1/500
gevels	1/50	terreinprofiel	1/200
details	1/10		
PROVINCIE		LIMBURG	
GEMEENTE		LOMDEL	
OPDRACHT		BOUWEN VAN STALPLAATS VOOR GRONDVERZETMACHINES, CONCIERGEWONING EN STOCKAGESILO	
BOUWHEER		NV TRANSPORT VANDENBOER Maatheide, 120 3920 Lommel	
TERREIN		Lommel, Industriepark "Maatheide", Maatheide, 120 Sectie A, nr. 1235m²	
Tekeningen: INPLANTINGSPLAN		JOHAN KOSTEN Architect lic. Sted. & R.O. J. De Vriendtstraat 1a 3900 Overpelt 011/64.61.71	
AANNEMER	BOUWHEER	ARCHITECT	
BOUWAANVRAAG		Dossiernummer	00.04-VB bladnummer: 1 / 3