


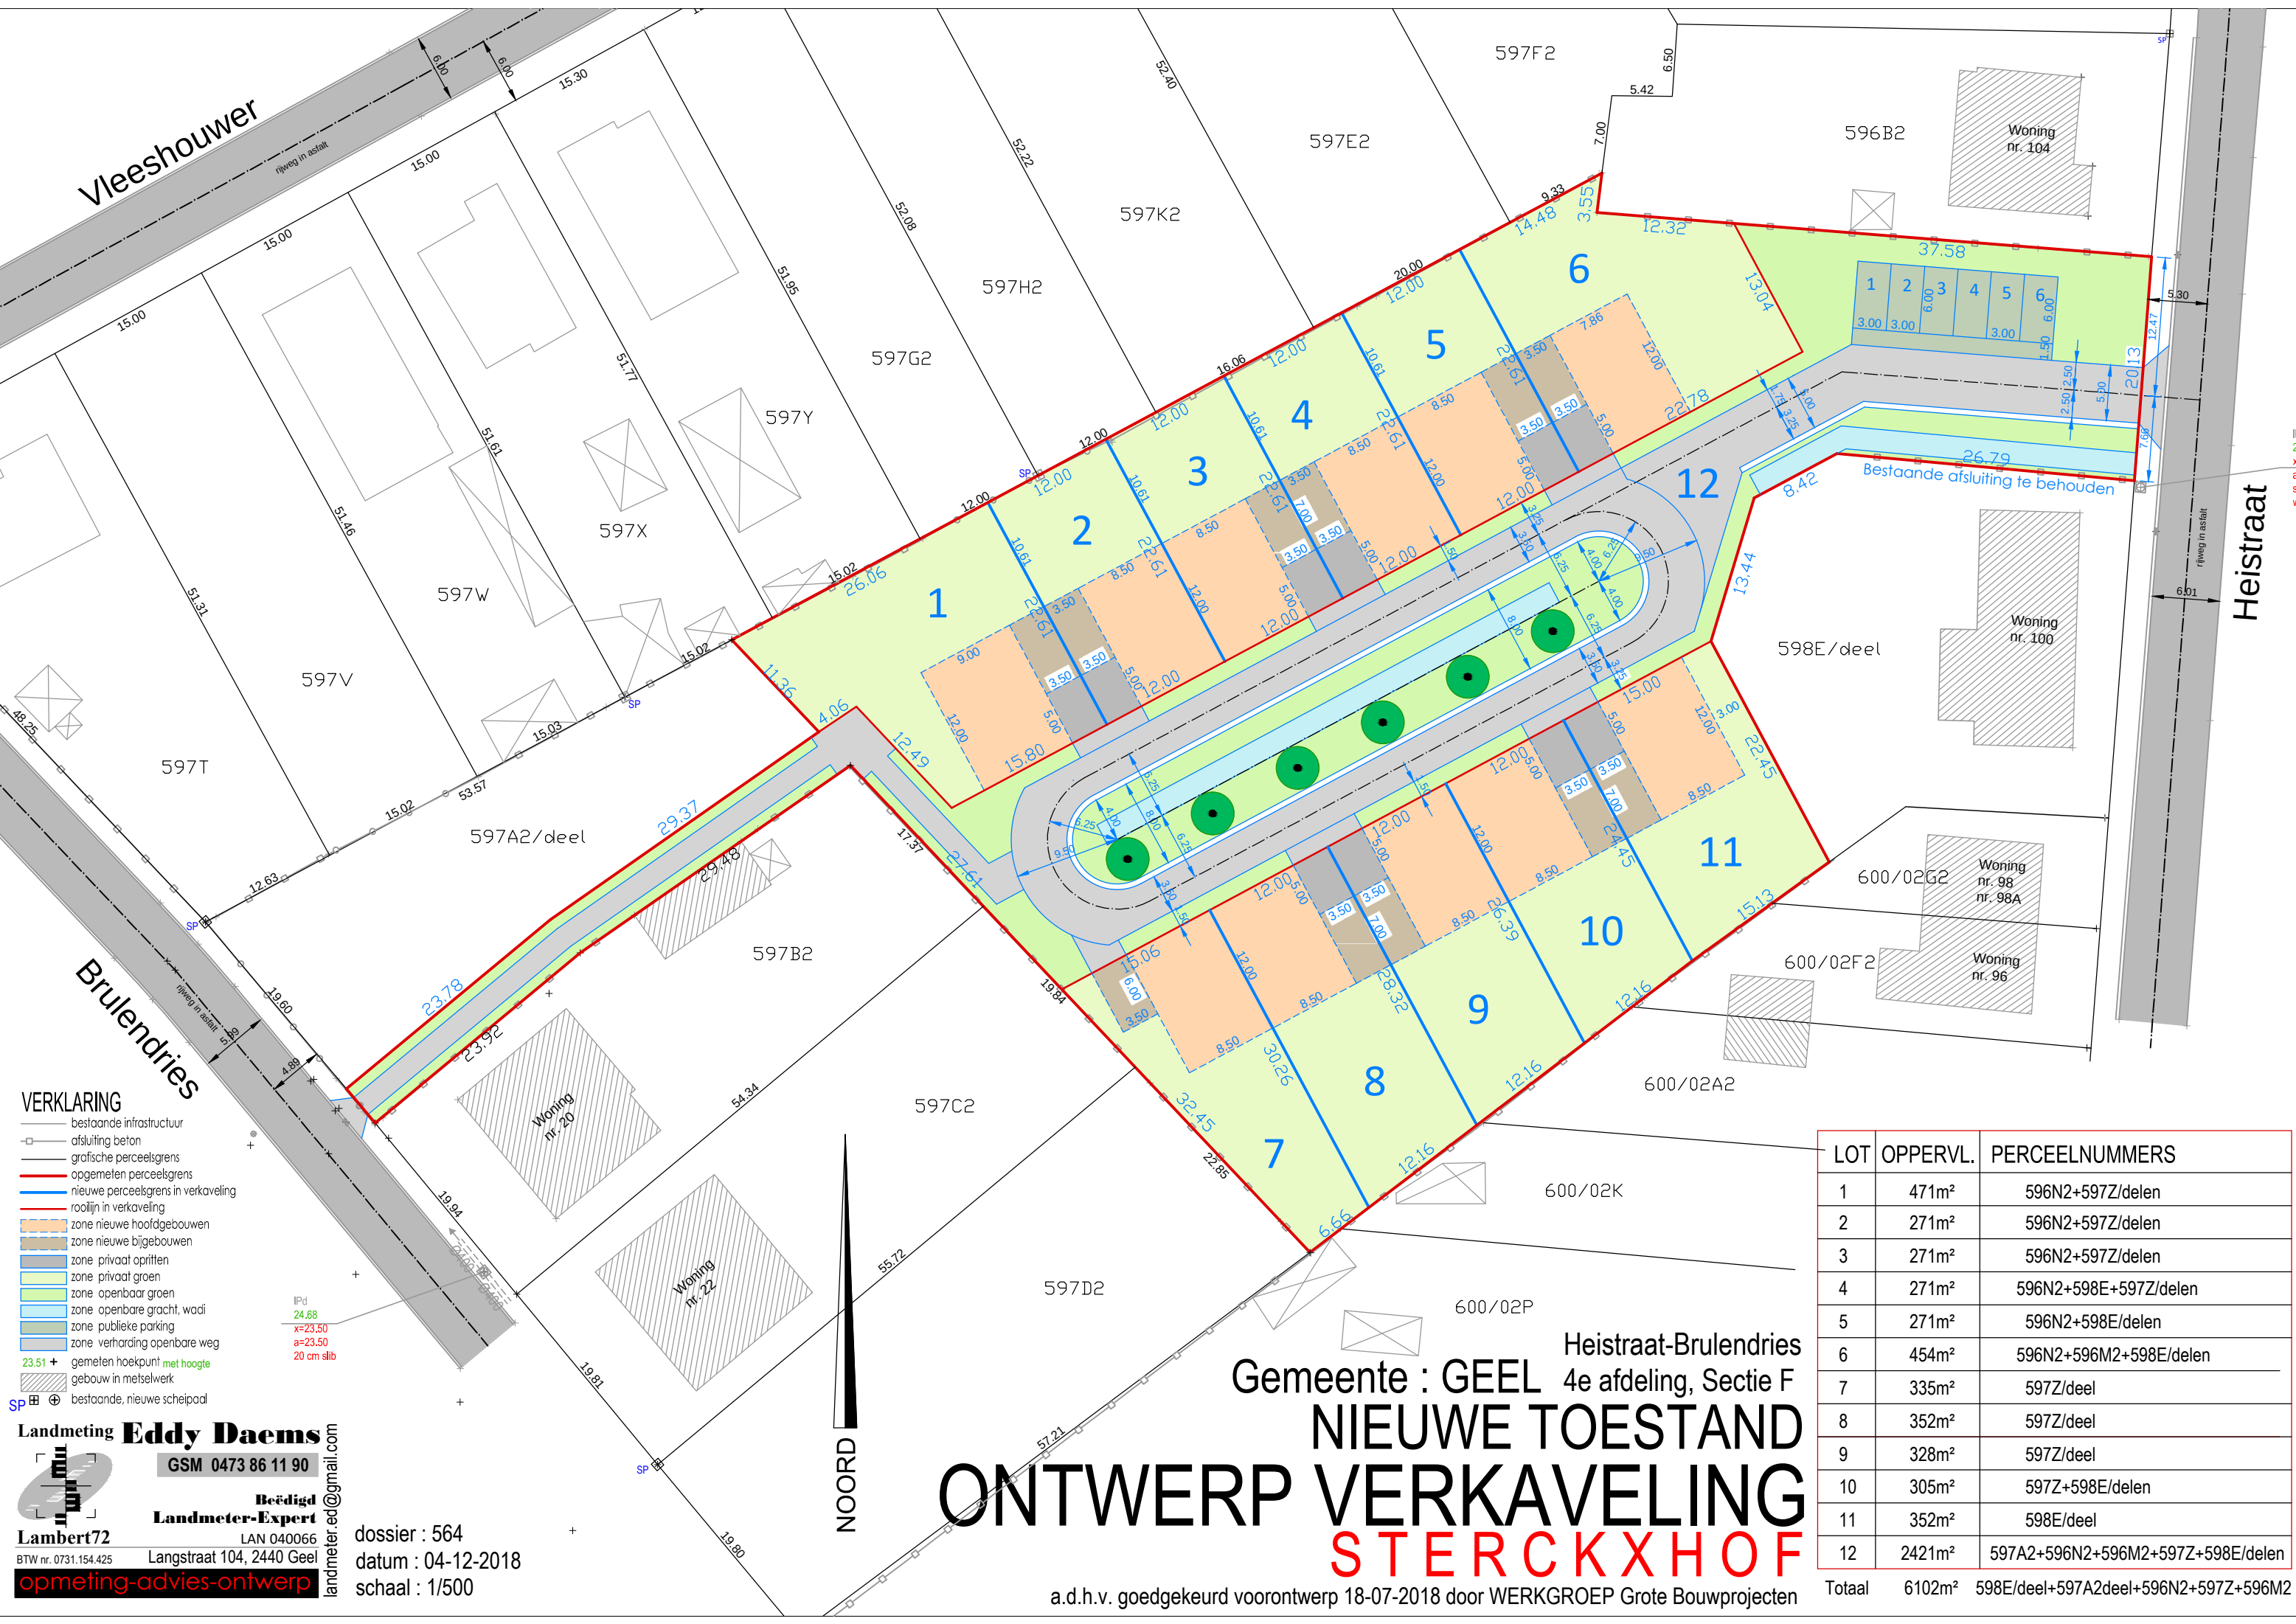

VERKLARING

- bestaande infrastructuur
- - - afsluiting beton
- grafische perceelsgrens
- opgemeten perceelsgrens
- nieuwe perceelsgrens in verkaveling
- rooilijn in verkaveling
- zone nieuwe hoofdgebouwen
- zone nieuwe bijgebouwen
- zone privaat opritten
- zone privaat groen
- zone openbaar groen
- zone openbare gracht, wadi
- zone publieke parking
- zone verharding openbare weg
- 23.51 + gemeten hoekpunt met hoogte
- gebouw in metselwerk
- SP — bestaande, nieuwe scheipaal

Landmeting Eddy Daems
GSM 0473 86 11 90
Beëdigd Landmeter-Expert
Lambert72 LAN 040066
BTW nr. 0731.154.425 Langstraat 104, 2440 Geel
opmeting-advies-ontwerp landmeter.ed@gmail.com

dossier : 564
datum : 04-12-2018
schaal : 1/500

Gemeente : GEEL 4e afdeling, Sectie F
NIEUWE TOESTAND
ONTWERP VERKAVELING
STERCKXHOF
a.d.h.v. goedgekeurd voorontwerp 18-07-2018 door WERKGROEP Grote Bouwprojecten

LOT	OPPERVL.	PERCEELNUMMERS
1	471m²	596N2+597Z/delen
2	271m²	596N2+597Z/delen
3	271m²	596N2+597Z/delen
4	271m²	596N2+598E+597Z/delen
5	271m²	596N2+598E/delen
6	454m²	596N2+596M2+598E/delen
7	335m²	597Z/deel
8	352m²	597Z/deel
9	328m²	597Z/deel
10	305m²	597Z+598E/delen
11	352m²	598E/deel
12	2421m²	597A2+596N2+596M2+597Z+598E/delen
Totaal	6102m²	598E/deel+597A2deel+596N2+597Z+596M2