POM Oost-Vlaanderen
PAC Het Zuid
Woodrow Wilsonplein 2 - 9000 Gent
Tel: 09 267 86 00

INRICHTING BEDRIJVENTERREIN EILAND ZWIJNAARDE

UITTREKSEL PLAN RELIËF LOT 2A en 2B - ZONE LOGISTICS

GENT - 24e Afd. - Zwijnaarde - Sectie B

Nr. 575B3/deel 575Z2/deel

PLANNUMMER: MET_0100_010a (hoogtes + profielen) — Schaal : 1/1.000

OPGEMAAKT op 27/03/2019 DOOR:

TOPO PLUS bvba
Oudendijk 75
9420 Erpe-Mere (Burst)
info@topoplus.be
T_0496 45 28 95
F_053 70 70 07

LANDMEETKUNDE & EXPERTISE — topo plus — IMMOBILIËN

ing. Kristof Bliki (LAN 040315)
Landmeter-Expert, beëdigd door de Rechtbank van eerst aanleg te Oudenaarde.
Ingeschreven op het Tableau van de Federale Raden van Landmeters-Experten.

PROFIEL AA':

Schaal X : 1/250
Schaal Z : 1/125
Referentiehoogte : 7.00

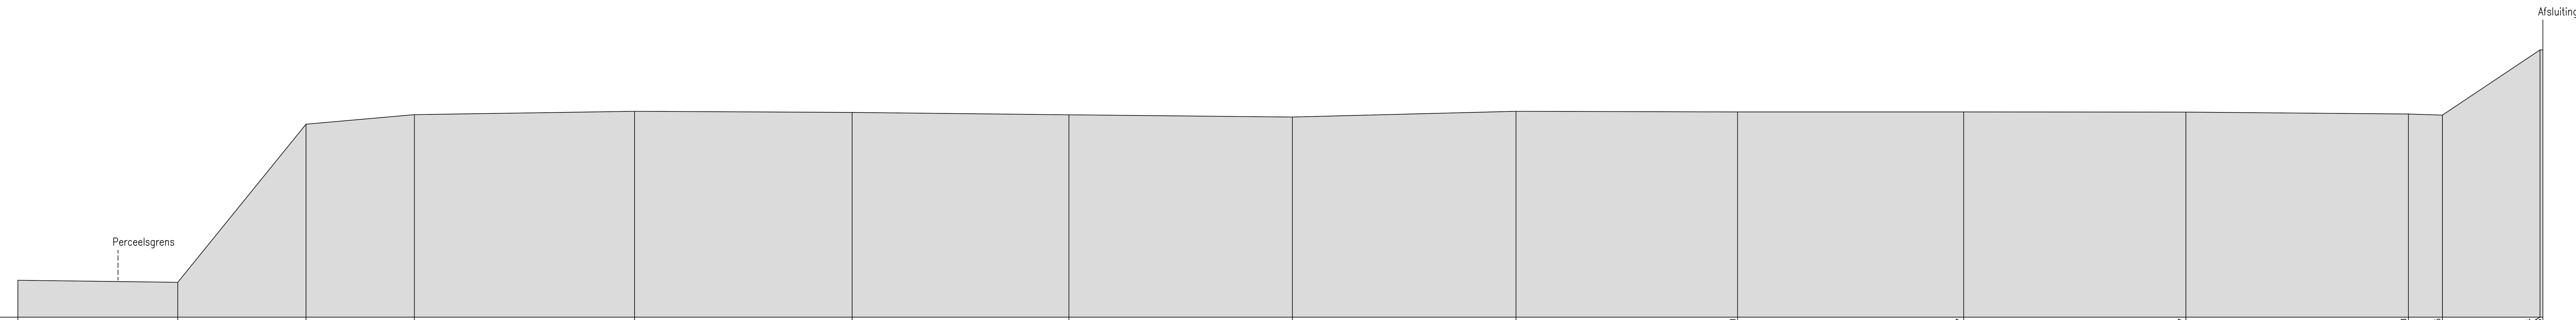

Samengestelde afstand		10.65	19.19	26.41	41.06	55.55	69.99	84.87	99.76	114.51	129.57	144.37	159.18	161.45	167.94	168.13
Afstand		10.65	8.54	7.22	14.65	14.49	14.44	14.88	14.89	14.75	15.06	14.80	14.81	2.27	6.49	0.19
dtm01	8.23	8.16	13.42	13.74	13.85	13.81	13.73	13.66	13.85	13.83	13.83	13.82	13.76	13.72	15.89	15.89
Gegevens pad	7.00															7.00

PROFIEL BB':

Schaal X : 1/250
Schaal Z : 1/125
Referentiehoogte : 7.00

Samengestelde afstand		1.40	3.88	9.69	43.12	67.25	107.61	115.26	122.62	176.37	205.59	209.94	216.80	217.77	218.76	220.23
Afstand		1.40	2.48	5.81	33.43	24.13	40.36	7.65	7.36	53.75	29.22	4.35	6.86	0.97	0.99	1.47
dtm01	16.01	16.00	14.86	15.00	14.73	14.67	14.60	14.35	14.06	13.67	13.44	13.89	13.87	13.09	13.96	13.96
Gegevens pad	7.00															7.00