


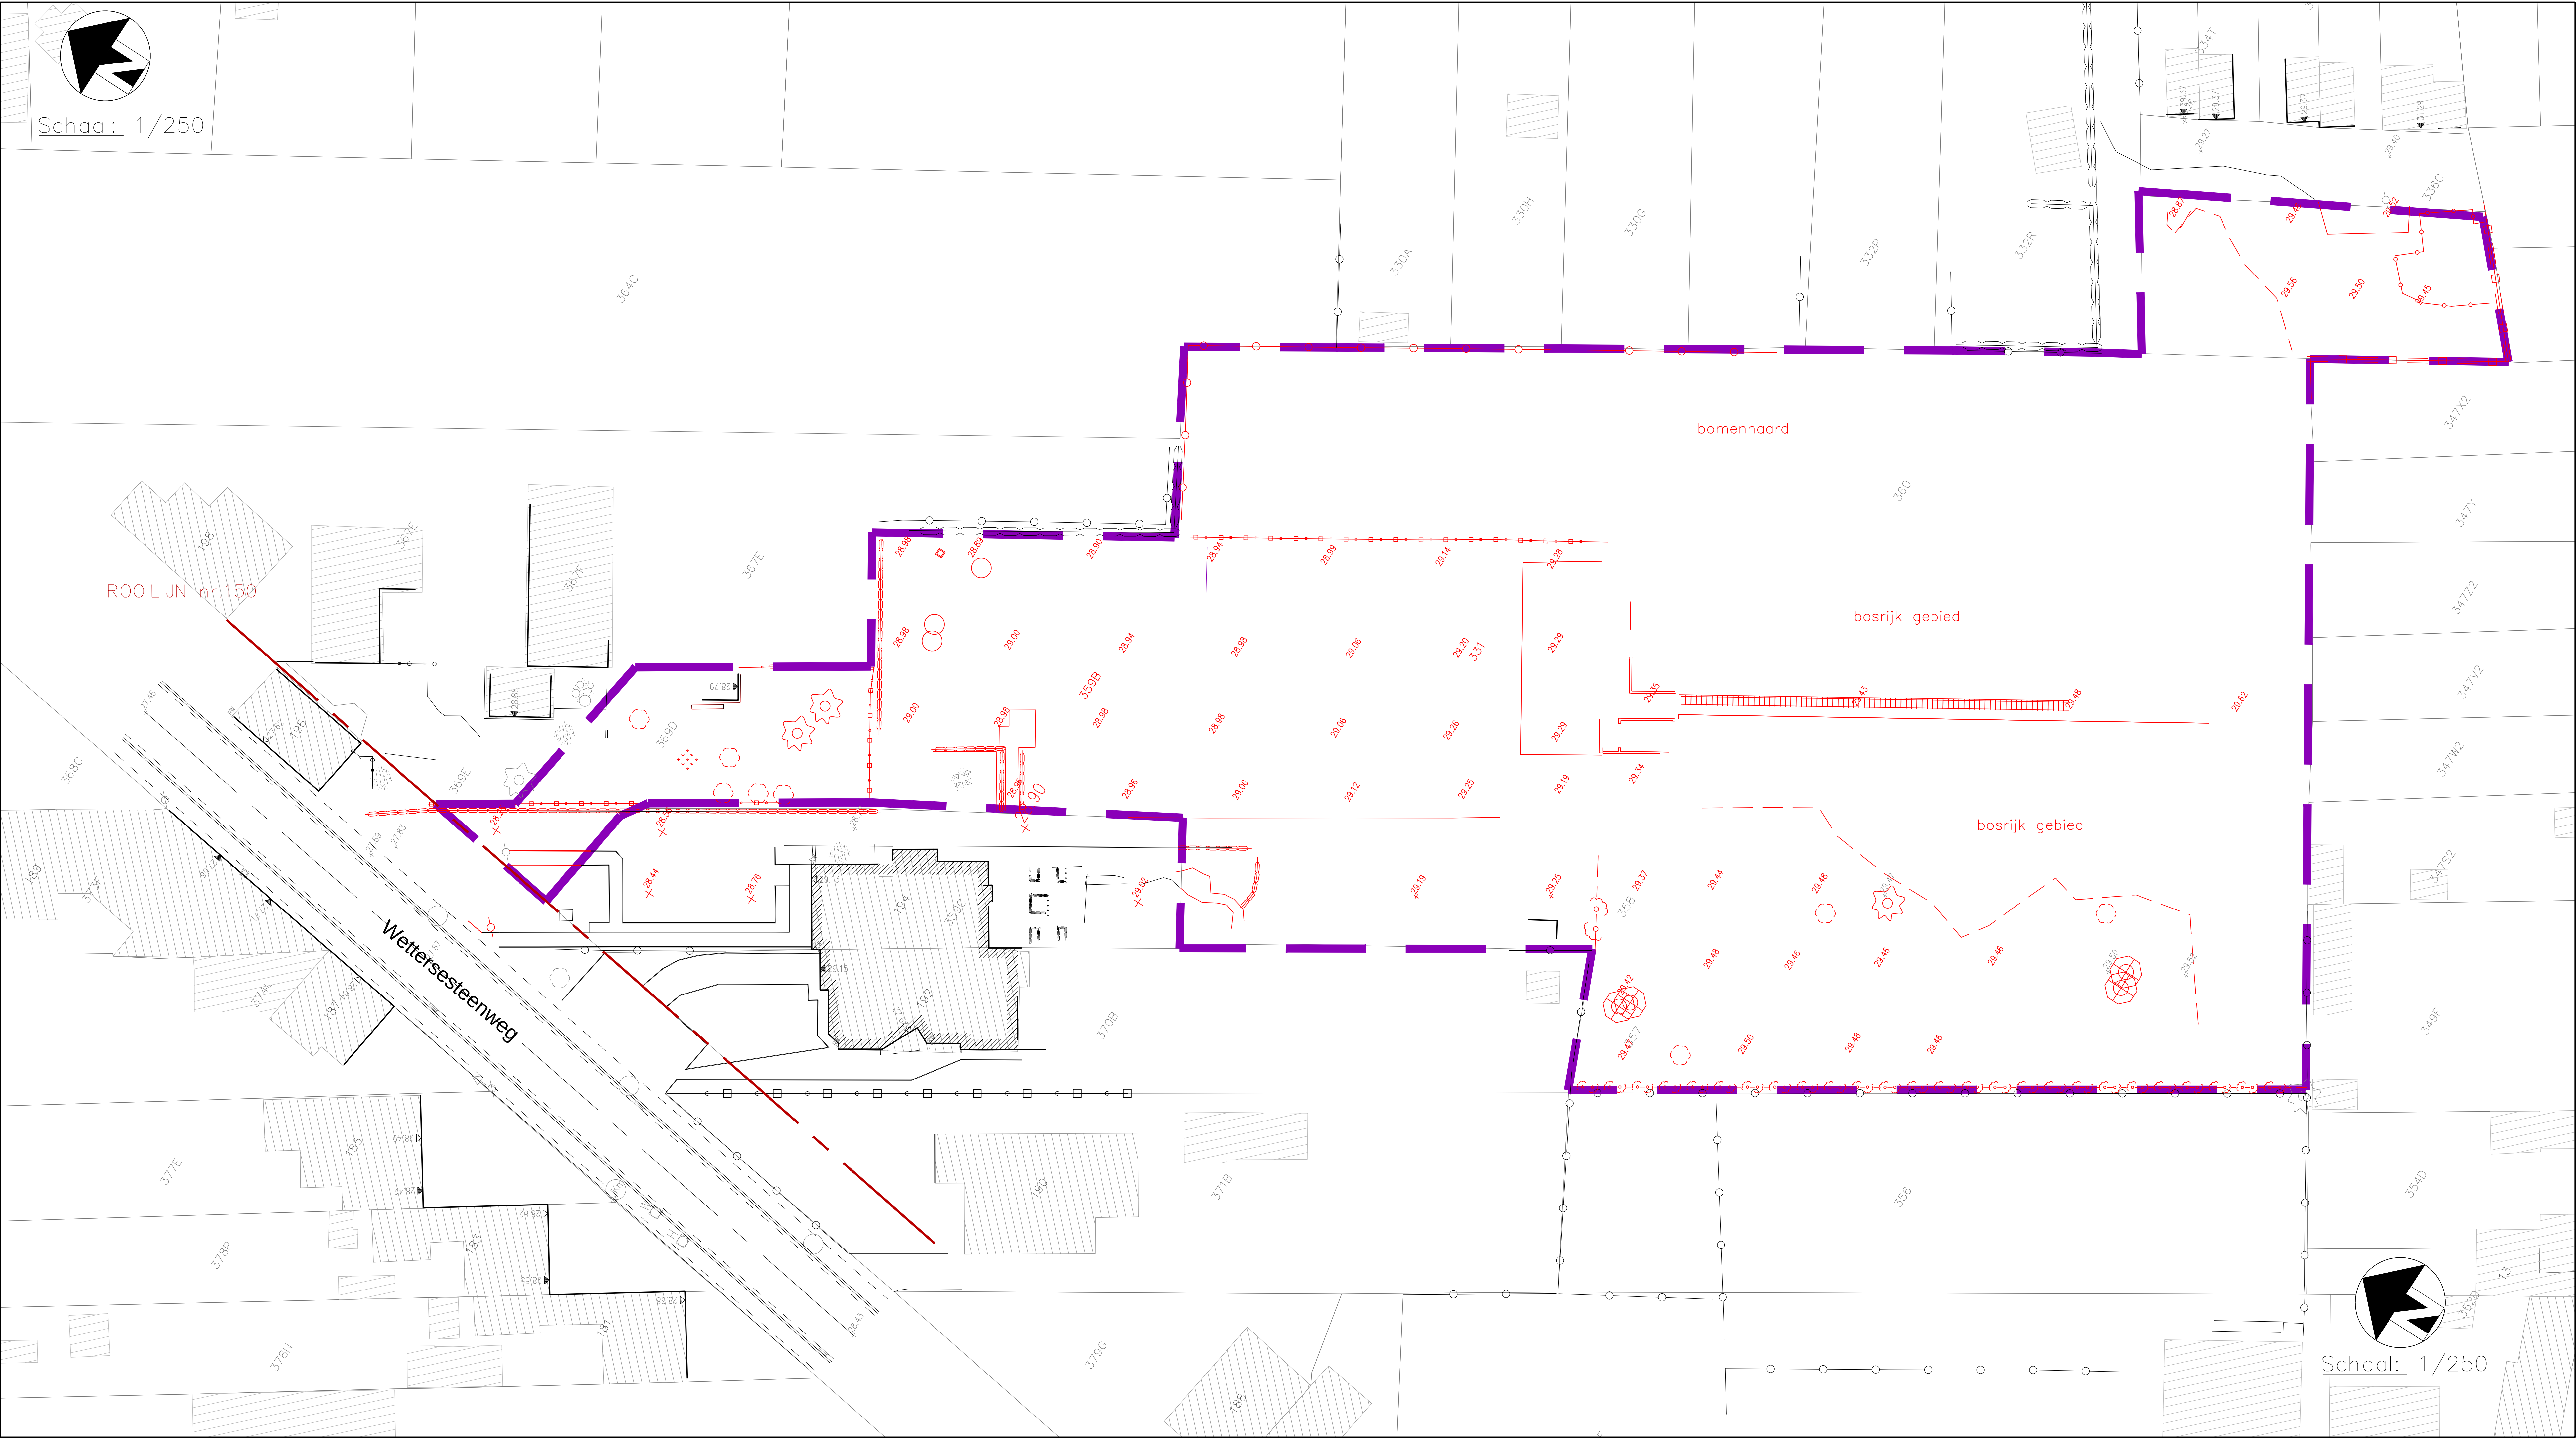

LEGENDE BESTAANDE TOESTAND:

Afsluitingen	Uitrusting wegen, ...	Merkkasten, kasten, palen
afsluiting muur	Reflector op paaltje	Kabine kast diverse
afsluiting algemeen	Parkermeter	Straatkast diverse
afsluiting beton / gladde draad	Openbare vuilnisbak	Kabine kast elektriciteit
afsluiting beton / prikkeldraad	Zitbank	Straatkast elektriciteit
afsluiting hout	Pratpaal	Kabinekast gas
afsluiting hout / prikkeldraad	Telefooncel	Straatkast gas
afsluiting prikkeldraad	Openbare briefbus	Straatkast brandveilig
hekken / poort	Briefbus Privé	Kabinekast radio/TV
	Mondnet	Kabinekast telefoon
	Signalisatie verkeerslicht	Straatkast water
	Signalisatie wegwijzer	
	Signalisatie verkeerbord	
	Signalisatie bushalte "De Lip"	Paal elektriciteitsleiding
	Signalisatie plaatsnaam	Paal verlichting
	Signalisatie publiciteitsbord	Paal divers
	Signalisatie openbaar vervoer	Mast elektriciteitsleiding
		Mast divers
		Vlaggenmast
Beplanting	Verhardingen	Topografische merkpalen
haag	Verharding kasseien	Polygonpunt
bomenrij	Verharding betonsteentegels	Merkpaal statusgrens
kultuurgrens	Verharding betontegels	Merkpaal openbaar domein
plantsoen	Verharding beton	
boom klein	Verharding KWS	
struik	Verharding steenslag	
loofboom		
naaldboom		
leiboom		
fruitboom		
knotwilg		
boomstronk		
Gebouwen	Op te breken / te rooien	
Bestaand gebouw + busnummer	Verharding kasseien	
7.85	Verharding betonsteentegels	
5.96	Verharding betontegels	
	Verharding beton	
	Verharding KWS	
	Verharding steenslag	
Riolering		
B01 Mv: 7.85 o: 6.25	afsluiting algemeen	
B02 Mv: 7.85 o: 6.32 b: 6.32 x: 6.32	afsluiting beton / gladde draad	
	haag	
	bomenrij	
	boom klein	
	struik	
	loofboom	
	naaldboom	
	knotwilg	

Opbouw label bestaande leiding :
= leiding binnendiameter of binnendiameter BxH in mm / materiaal / eventueel extra info
Opbouw label bestaande inspectieput :
= B = volumenummer of CDB-nummer
= maatveld in m TAW
= BOK inkomende leidingen in m TAW (a,b,c,...)
= BOK uitgaande leidingen in m TAW (x,y,z)

PROVINCIE OOST-VLAANDEREN

GEMEENTE SINT-LIEVENS-HOUTEM
AFDELING BAVEGEM

INFRASTRUCTUURWERKEN IN DE VERKADELING "KERKKOUTER" LANGS DE WETERSESTEENWEG TE BAVEGEM

Gemeente Sint-Lievens-Houtem, 2e Afdeling Bavegem, Sectie A
nrs. 336D, 357, 358, 359B, 360, 369D en 369E

BOLWEEER :

Voorgesteld namens de Eigenaar-Verkavelaar

Door de gevolmachtigde Notaris

Opgevaardigd door :

LOBELLE
STUDIEBUREAU BVBA

Gistelsteenweg nr.112
8490 Jabbeke (Vlaanderen)
Tel: 05928.00.30 / Fax: 05928.86.55
Mail: info@studiebureau-lobelle.be
Site: www.studiebureau-lobelle.be
Datum: 16/03/2018

ir. Philippe Lobelle - Zaskvoerder
Lid van de Vlaamse Vereniging van Architecten en Ingenieurs (VVAI)
Lid van de Vlaamse Vereniging van Ingenieurs (VVI)
Lid van de Vlaamse Vereniging van Architecten en Ingenieurs (VVAI)
Lid van de Vlaamse Vereniging van Ingenieurs (VVI)
Lid van de Vlaamse Vereniging van Architecten en Ingenieurs (VVAI)
Lid van de Vlaamse Vereniging van Ingenieurs (VVI)

Gezien en goedgekeurd door de Gemeenteraad van Sint-Lievens-Houtem in zitting van :

De Algemeen Directeur

De Burgemeester

Tom Hofman

Lieven Lator

Aantal plannen : 6

1

PLANNR

VOORONTWERP

GRONDPLAN BESTAANDE TOESTAND

AAFWAARD DOOR ONDERGETEKENDE AANNEEMER	DATUM	NOTAS	
	11/07/2014		Voorstudie
	12/09/2017		Voorstudie
	07/11/2017		Voorstudie
	16/03/2018		Voorontwerp
	31/03/2018		Voorontwerp
	31/03/2018		Aanpassing voorontwerp
	22/11/2018		Aanpassing voorontwerp cfr. 9/11/2018

AAFWAARDING :


DOSSIERNR :

OPP :

BESTANDSLOCATIE

WW 1862

Z:\WW1862_ONTWERP\2019-05-11-OT-Verkeersgebieden\WW1862_OT-PLANEN.dwg

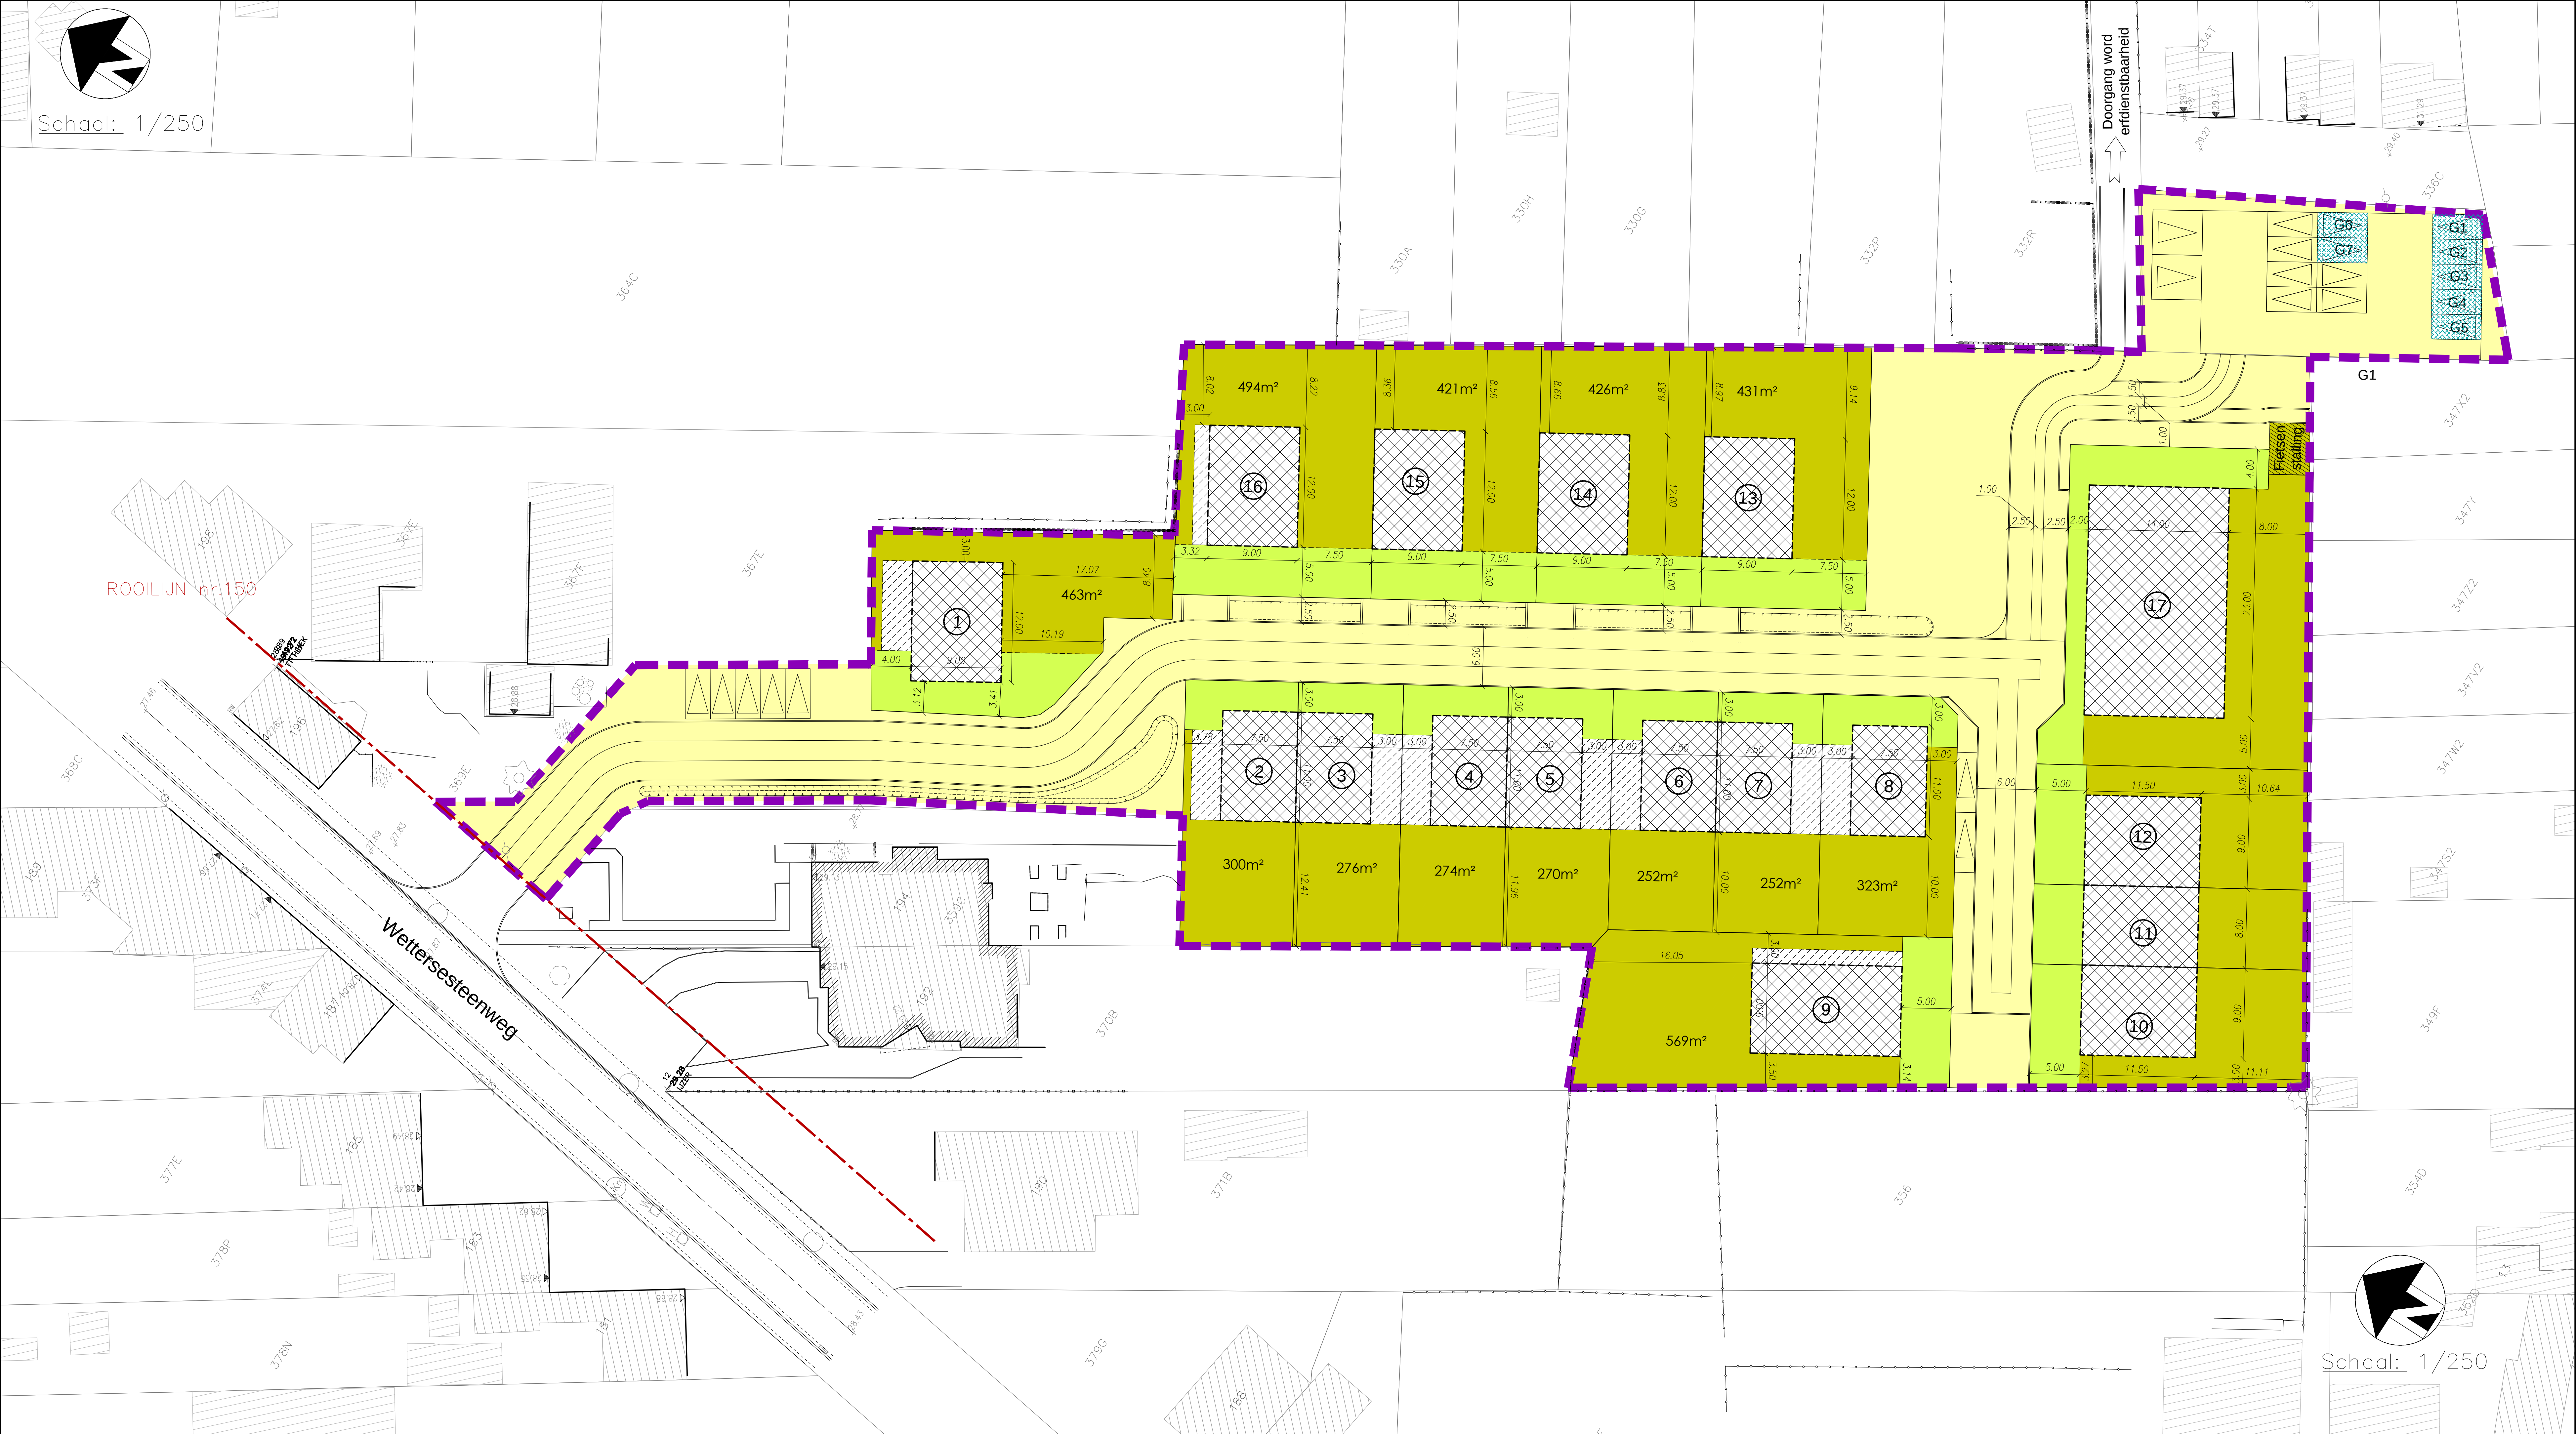

LEGENDE VERKAVELING:

- Bouwwijze voortuinen
- Bouwwijze zijstroken en achtertuin
- Zone voor openbare wegenis
- Zone voor bebouwing
- Zone voor carports/garage
- Zone privé parking

Verkavelingsgrens = 9674,50m²

Totale oppervlakte verkaveling: 9 674,50m²
16 loten - 25 we - ca. 26 we/Ha

NOTA:
De oppervlaktes van de percelen zijn grafisch bepaald en benaderend. De juiste oppervlakte zal bepaald worden bij het afpalen van de percelen.

PROVINCIE
OOST-VLAANDEREN

**GEMEENTE SINT-LIEVENS-HOUTEM
AFDELING BAVEGEM**

INFRASTRUCTUURWERKEN IN DE VERKAVELING
"KERKKOUTER" LANGS DE WETTERSESTEENWEG
TE BAVEGEM

Gemeente Sint-Lievens-Houtem, 2e Afdeling Bavegem, Sectie A
nrs. 336D, 337, 358, 359B, 360, 369D en 369E

BOLWHEER :

Voorgesteld namens de Eigenaar-Verkavelaar

Door de gevolmachtigde Notaris

...

Opgevaardigd door :

**LOBELLE
STUDIEBUREAU BVBA**

Gistelsteenweg nr.112
8490 Jabbeke (Vlaanderen)
Tel: 05920.00.30 - Fax: 05920.86.55
Mail: info@studiebureau-lobelle.be
Site: www.studiebureau-lobelle.be
Datum: 16/03/2018

ir. Philippe Lobelle - Zastvoerder
Lid van de Raad van Bestuur van de Provincie van Oost-Vlaanderen
Bijzondere bevoegdheid tot het afpalen van de percelen
Inzendingnummer op de lijst van Notarissen: N° LANDK248

Gezien en goedgekeurd door de Gemeenteraad van Sint-Lievens-Houtem in zitting van :

De Algemeen Directeur

De Burgemeester

Tom Hofman

Lieven Latif

Aantal plannen : 6

2

PLANNR

VOORONTWERP

GRONDPLAN VERKAVELING

DATUM	NOTAS
13/07/2014	Voorstudie
12/09/2017	Voorstudie
07/11/2017	Voorstudie
16/03/2018	Voorontwerp
31/03/2018	Voorontwerp
31/03/2018	Aanpassing voorontwerp
22/11/2018	Aanpassing voorontwerp cfr. 9/11/2018

AANBESTEDING :

DOSSIERNR :

OPP :

BESTANDSLOCATIE

WW 1862

Z:\WW1862_ONTWERP2019\05-11-01\Verkeersgegevens\WW1862_01-PLANNEN.dwg



LEGENDE ONTWERPEN TOESTAND:

- Rijweg in Betonstraatstenen
- Uitgewassen beton
- Zand/Dolomietkleurige betonverharding
- Parkeervakken / Fietstaanplaats in betongrassdallen 20x20x10
- Gazon
- Hoogstamboom
- Verkavelingsgrens onder voorbehoud voor afpalingsplan

Totale oppervlakte verkaveling: 9 674,50m²
16 loten - 25 we - ca. 26 we/Ha

PROVINCIE
OOST-VLAANDEREN

GEMEENTE SINT-LIEVENS-HOUTEM
AFDELING BAVEGEM

INFRASTRUCTUURWERKEN IN DE VERKAVELING
"KERKKOUTER" LANGS DE WETTESESTEENWEG
TE BAVEGEM

Gemeente Sint-Lievens-Houtem, 2e Afdeling Bavegem, Sectie A
nrs. 336D, 357, 358, 359B, 360, 369D en 369E

BOLWEEER :

Voorgesteld namens de Eigenaar-Verkavelaar

Door de gevolmachtigde Notaris

.

.

.

Opgevaardigd door :

LOBELLE
STUDIEBUREAU BVBA

Gistelsteenweg nr.112
8490 Jabbeke (Vlaanderen)
Tel: 05620.00.30 - Fax: 05620.00.33
Mail: info@studiebureau-lobelle.be
Site: www.studiebureau-lobelle.be
Datum: 16/03/2018

Ir. Philippe Lobelle - Zaskvoerder
Lid van de Vlaamse Vereniging van Architecten
Bijzondere erkenning van de Vlaamse Staat van de Vlaamse
Rechtspraak van de Vlaamse Staat
Bijzondere erkenning van de Vlaamse Staat van de Vlaamse Staat

Gezien en goedgekeurd door de Gemeenteraad van Sint-Lievens-Houtem in zitting van :

De Algemeen Directeur

De Burgemeester

Tom Hofman

Lieven Latour

Aantal plannen : 6

4

PLANNR

VOORONTWERP

GRONDPLAN WEGENIS

AANVAARD DOOR ONDERGETEKENDE AANNEEMER	DATUM	NOTAS	
	11/07/2014		Voorstudie
	12/09/2017		Voorstudie
	07/11/2017		Voorstudie
	16/03/2018		Voorontwerp
	31/03/2018		Voorontwerp
AANBESTEDING :	31/03/2018		Aanpassing voorontwerp
	22/11/2018		Aanpassing voorontwerp cfr. 9/11/2018

DOSSIERNR :

WW 1862

OPP :

BESTANDSLOCATIE

Z:\WW1862_ONTWERP2019\05-11-07-Verkeersgegevens\WW1862_01-PLANNEN.dwg