




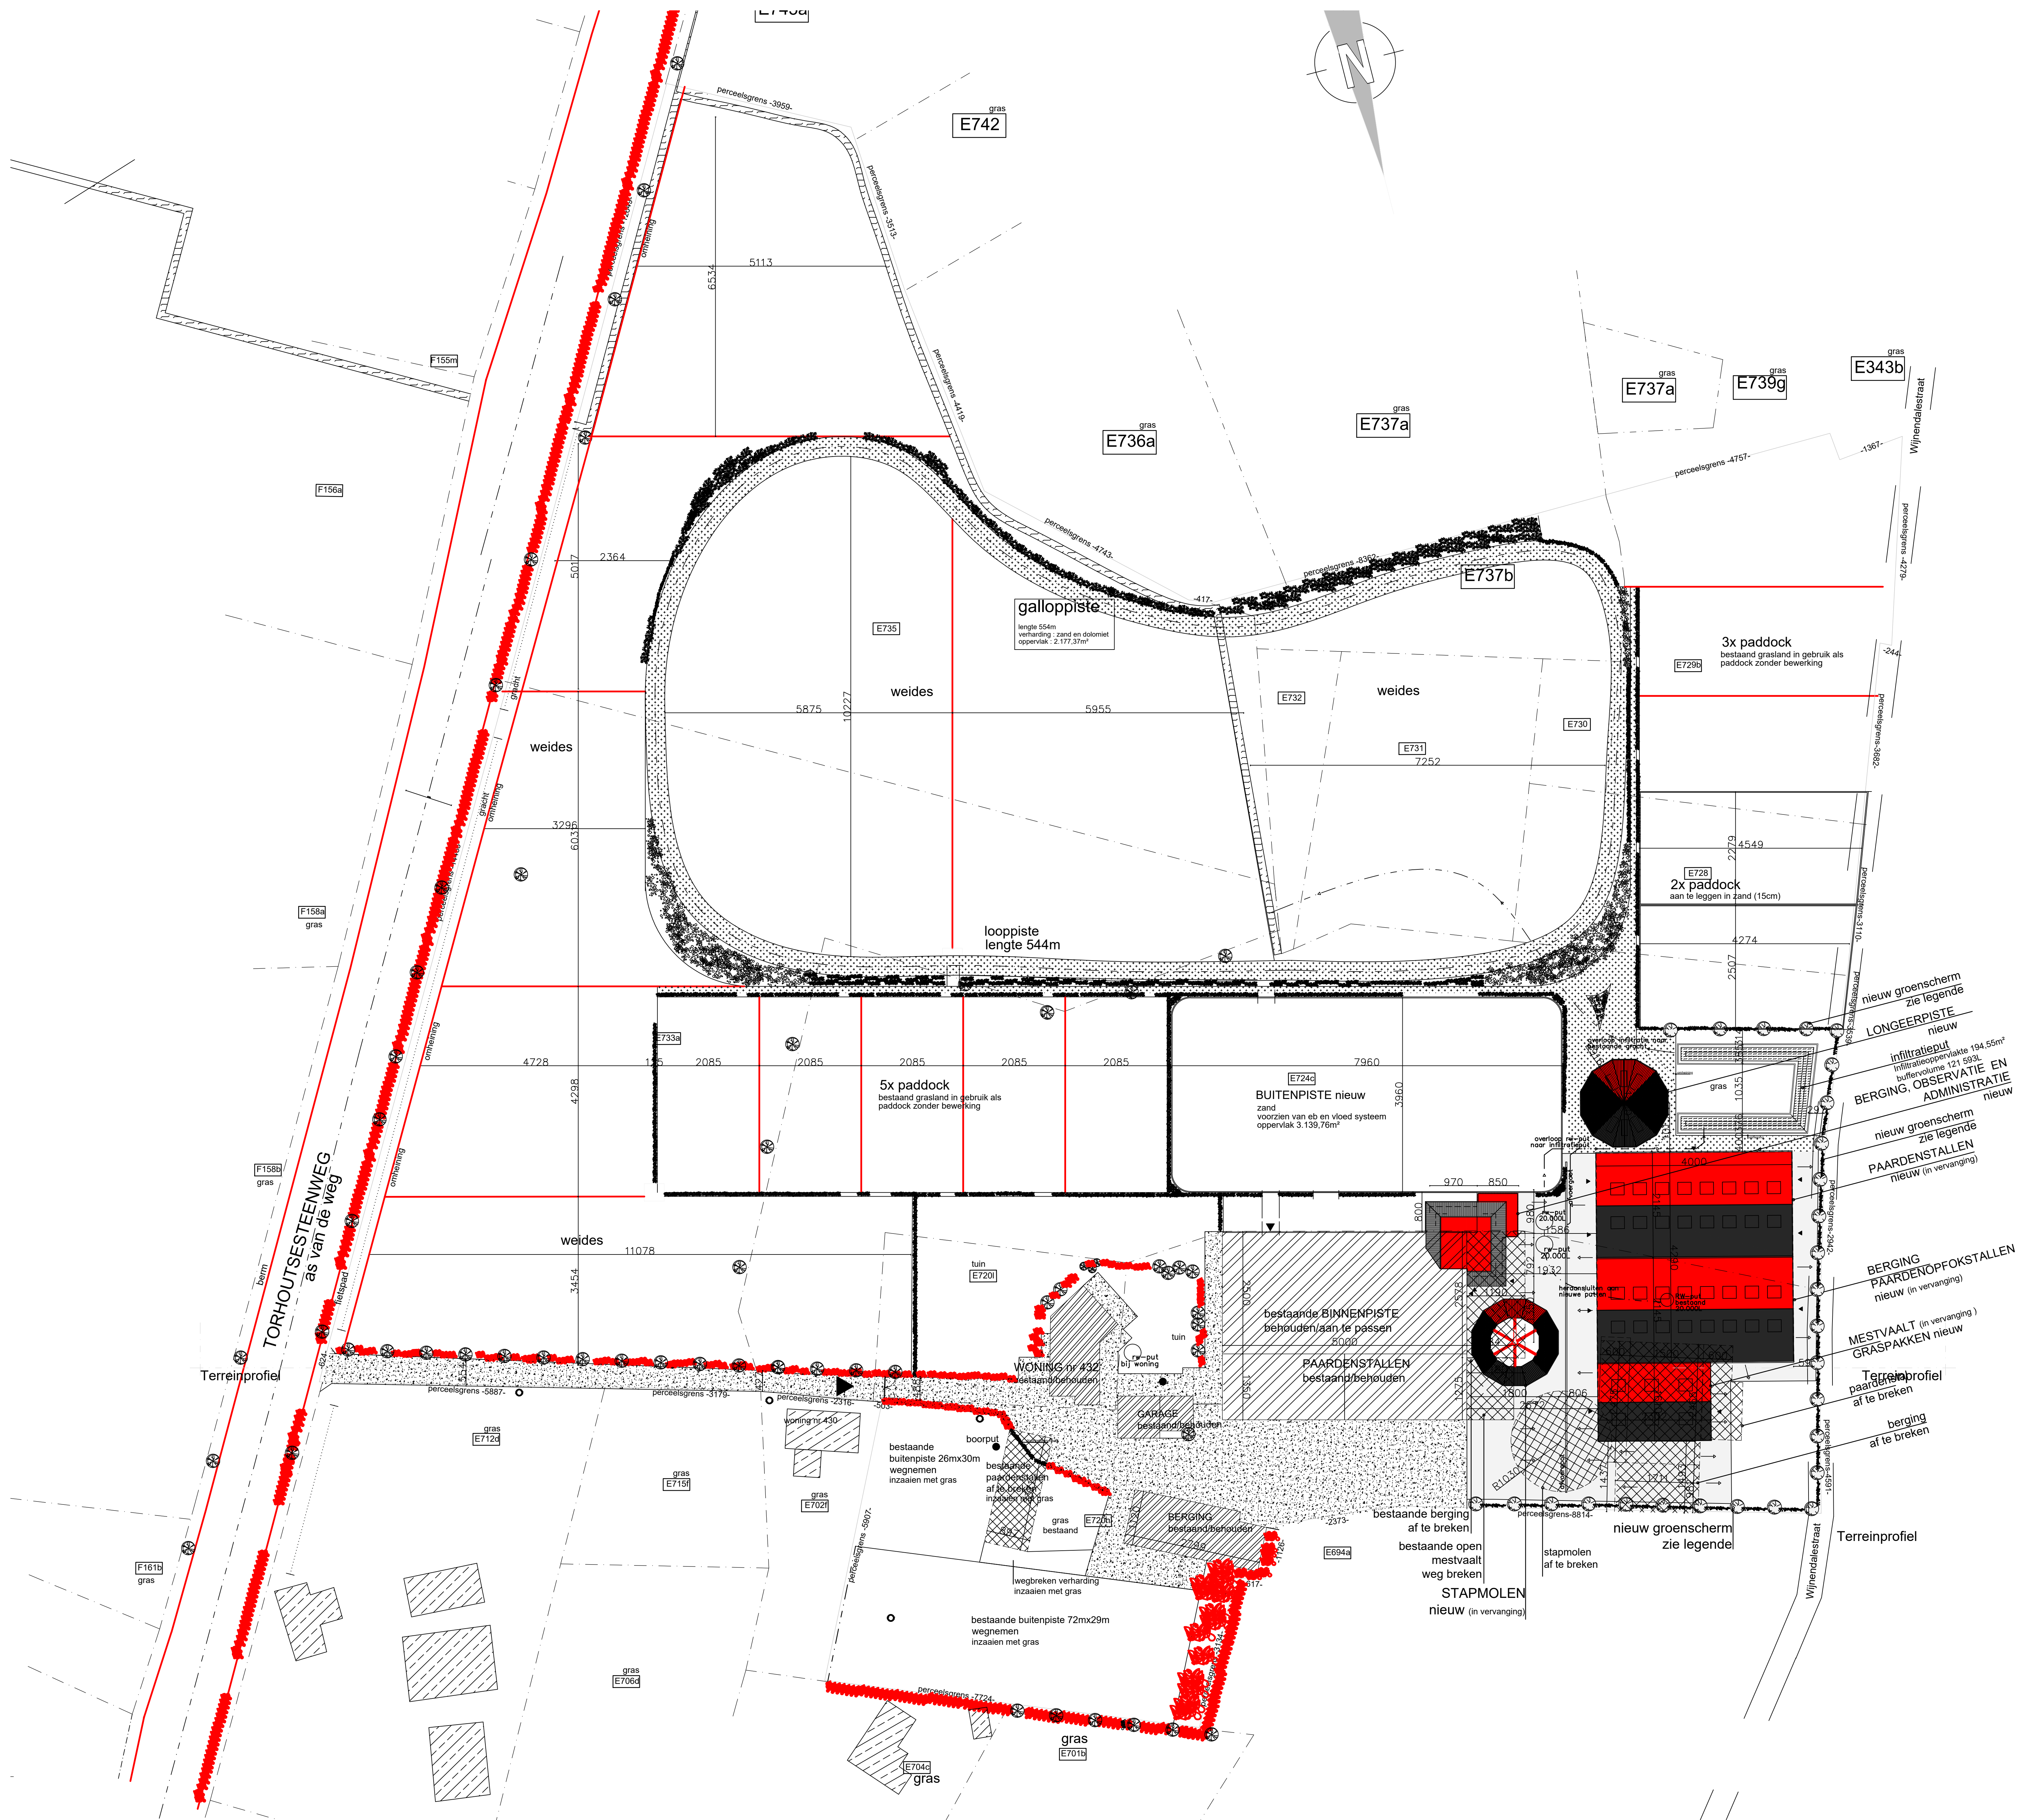

BESTEMMING BOUWEN EN HERBOUWEN PAARDENFOKKERIJ GELEGEN 8210 Zedelgem Torhoutsesteenweg 432 Afd.3 Sec.E nr.720i,724c,733a,735,737b732,731,730,728,729b340a	BOUWHEER WHITE AND MOORE STABLES Torhoutsesteenweg 432 8210 Zedelgem	bestandsnaam paardenstal/berging/mestvaalt GELIJKSVLOERS BRANDWEER schaal : 1/500 units tekening cm datum juli 2018	ARCHITECT SANDERS LUC Nieuwpoortsesteenweg 21 8470 Gistel Tel. 059/27.68.79
---	--	---	---

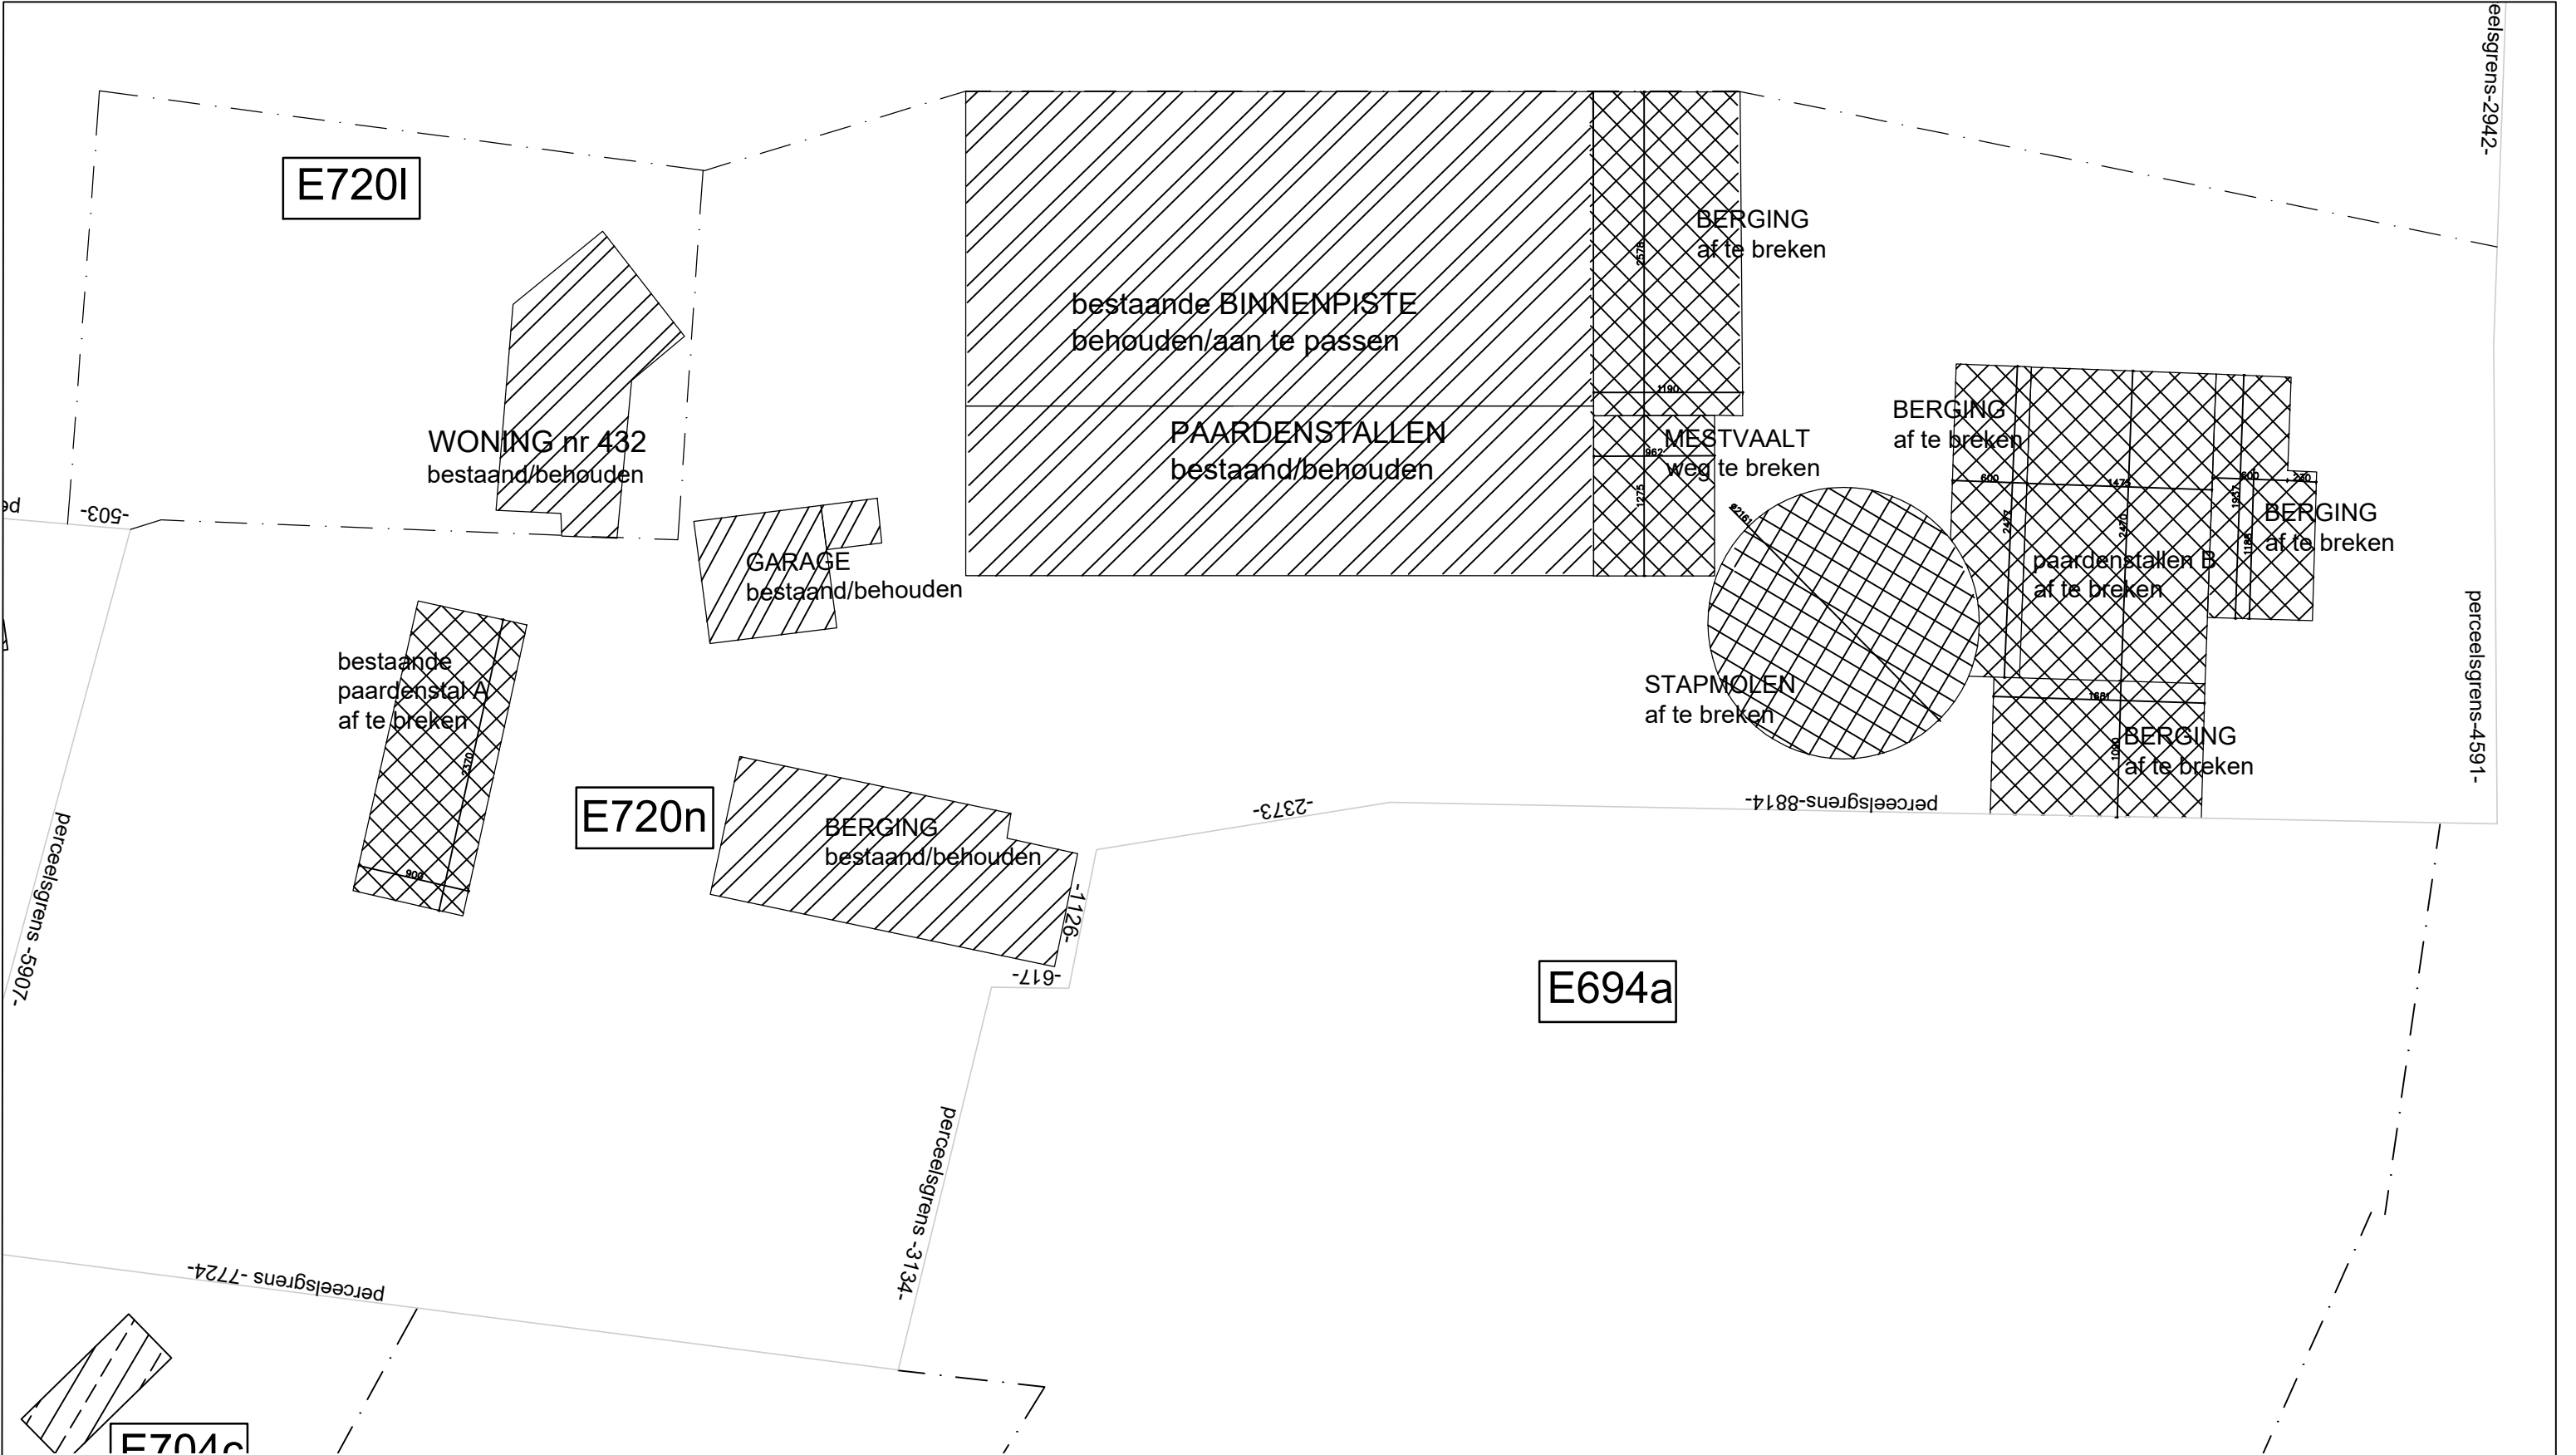

BESTEMMING BOUWEN EN HERBOUWEN PAARDENFOKKERIJ	BOUWHEER WHITE AND MOORE STABLES Torhoutsesteenweg 432 8210 Zedelgem	bestandsnaam bestaande toestand INPLANTINGSPLAN		ARCHITECT SANDERS LUC Nieuwpoortsesteenweg 21 8470 Gistel Tel. 059 / 27.69.79
CELEGEN 8210 Zedelgem Torhoutsesteenweg 432 Afd.3 Sec.E nr.720I,724c,733a,735,737b732,731,730,728,729b340a		schaal : 1/500 units tekening cm datum juli 2018		

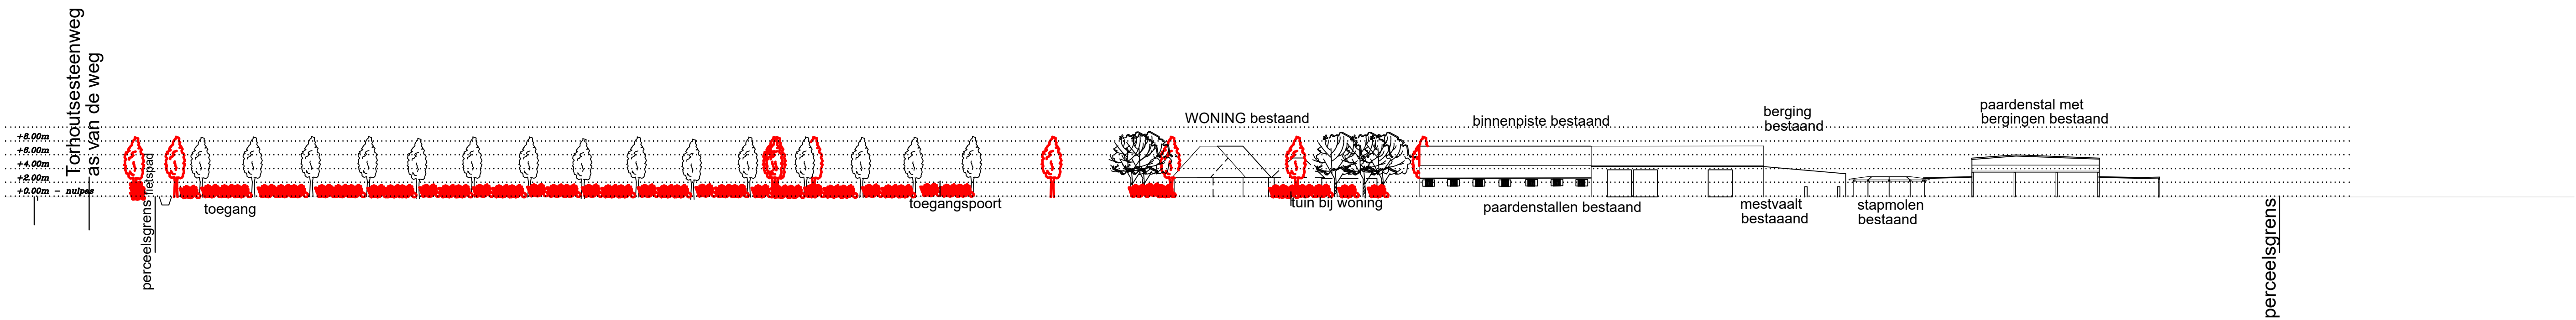

BESTEMMING BOUWEN EN HERBOUWEN PAARDENFOKKERIJ

CELEGEN 8210 Zedelgem
Torhoutsesteenweg 432
Afd.3 Sec.E nr.720l,724c,733a,735,737b732,731,730,728,729b340a

BOUWHEER

WHITE AND MOORE STABLES
Torhoutsesteenweg 432
8210 Zedelgem


bestandsnaam
BOUWEN HERBOUWEN PARDENFOKKERIJ
BESTAAND TERREINPROFIEL

schaal : 1/500
units tekening cm
datum juli 2018

ARCHITECT

SANDERS LUC
Nieuwpoortsesteenweg 21
8470 Gistel

Tel. 059/27.69.79

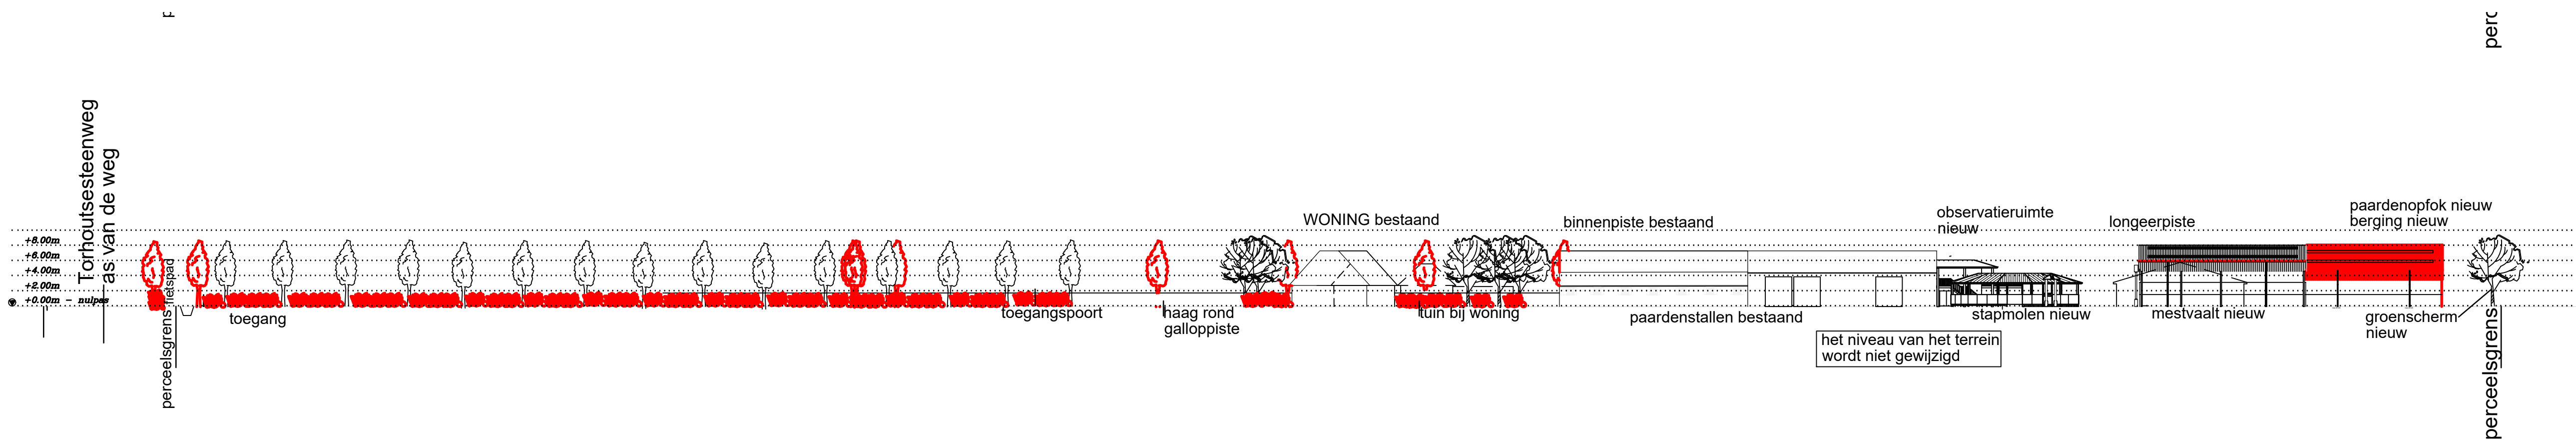

BESTEMMING BOUWEN EN HERBOUWEN PAARDENFOKKERIJ

GELEGEN 8210 Zedelgem
Torhoutsesteenweg 432
Afd.3 Sec.E nr.720l,724c,733a,735,737b732,731,730,728,729b340a

BOUWHEER

WHITE AND MOORE STABLES
Torhoutsesteenweg 432
8210 Zedelgem

bestandsnaam
BOUWEN HERBOUWEN PARDENFOKKERIJ
NIEUW TERREINPROFIEL

schaal : 1/500
units tekening cm
datum juli 2018

ARCHITECT

SANDERS LUC
Nieuwpoortsesteenweg 21
8470 Gistel


Tel. 059/27.69.79





BESTEMMING BOUWEN EN HERBOUWEN PAARDENFOKKERIJ	BOUWHEER WHITE AND MOORE STABLES Torhoutsesteenweg 432 8210 Zedelgem	bestandsnaam observatieruimte/stapmolen SNEDE BB		ARCHITECT SANDERS LUC <i>Nieuwpoortsesteenweg 21</i> <i>8470 Gistel</i> <i>Tel. 059/27.69.79</i>
GELEGEN 8210 Zedelgem Torhoutsesteenweg 432 Afd.3 Sec.E nr.720l,724c,733a,735,737b732,731,730,728,729b340a		schaal : 1/100 units tekening cm datum juli 2018		

PAARDENSTALLEN
bestaand/behouden


bestaande BINNENPISTE
behouden/aan te passen

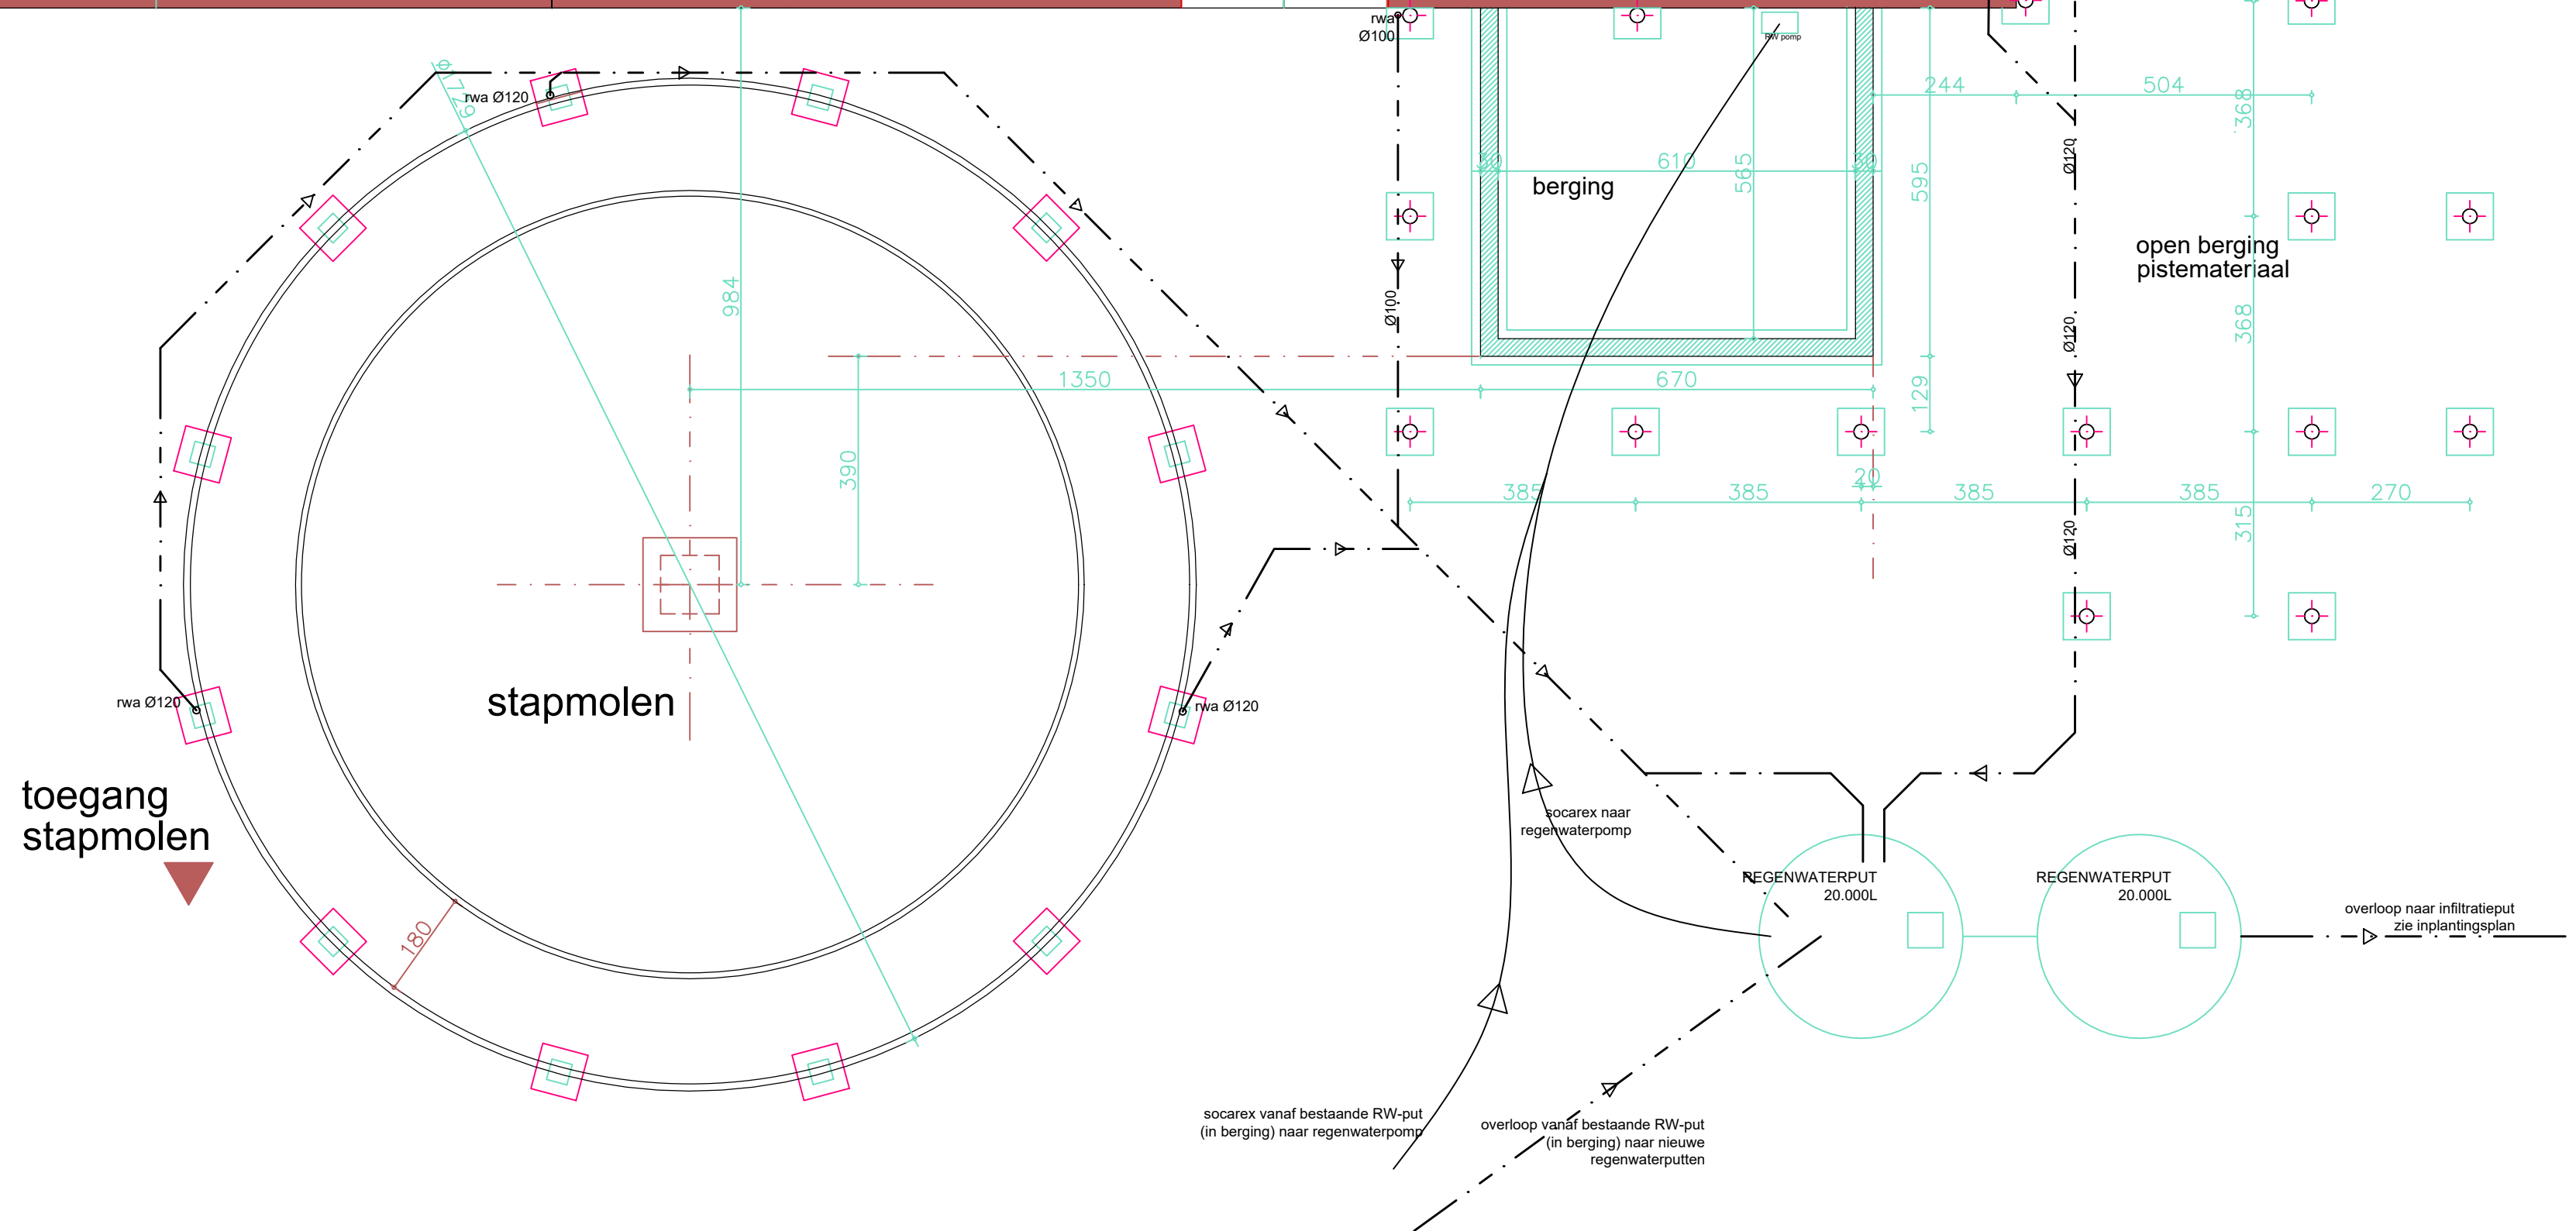

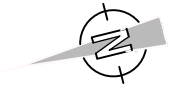BESTEMMING BOUWEN EN HERBOUWEN PAARDENFOKKERIJ	BOUWHEER WHITE AND MOORE STABLES Torhoutsesteenweg 432 8210 Zedelgem	bestandsnaam observatieruimte/stapmolen funderingsplan-rioleringsplan-regenwaterafvoer		ARCHITECT SANDERS LUC Nieuwpoortsesteenweg 21 8470 Gistel Tel. 059/27.63.79
GELEGEN 8210 Zedelgem Torhoutsesteenweg 432 Afd.3 Sec.E nr.720I,724c,733a,735,737b732,731,730,728,729b340a		schaal : 1/100 units tekening cm datum juli 2018		

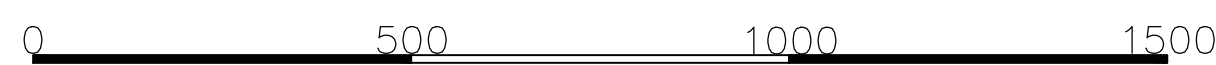

BESTEMMING BOUWEN EN HERBOUWEN PAARDENFOKKERIJ		BOUWHEER WHITE AND MOORE STABLES Torhoutsesteenweg 432 8210 Zedelgem	bestandsnaam paardenstal/berging/mestvaalt DOORSNEDE AA	ARCHITECT SANDERS LUC Nieuwpoortsesteenweg 21 8470 Gistel Tel. 059/27.69.79
CELEGEN Afd.3 Sec.E	8210 Zedelgem Torhoutsesteenweg 432 nr.720l,724c,733a,735,737b732,731,730,728,729b340a		schaal : 1/100 units tekening cm datum juli 2018	

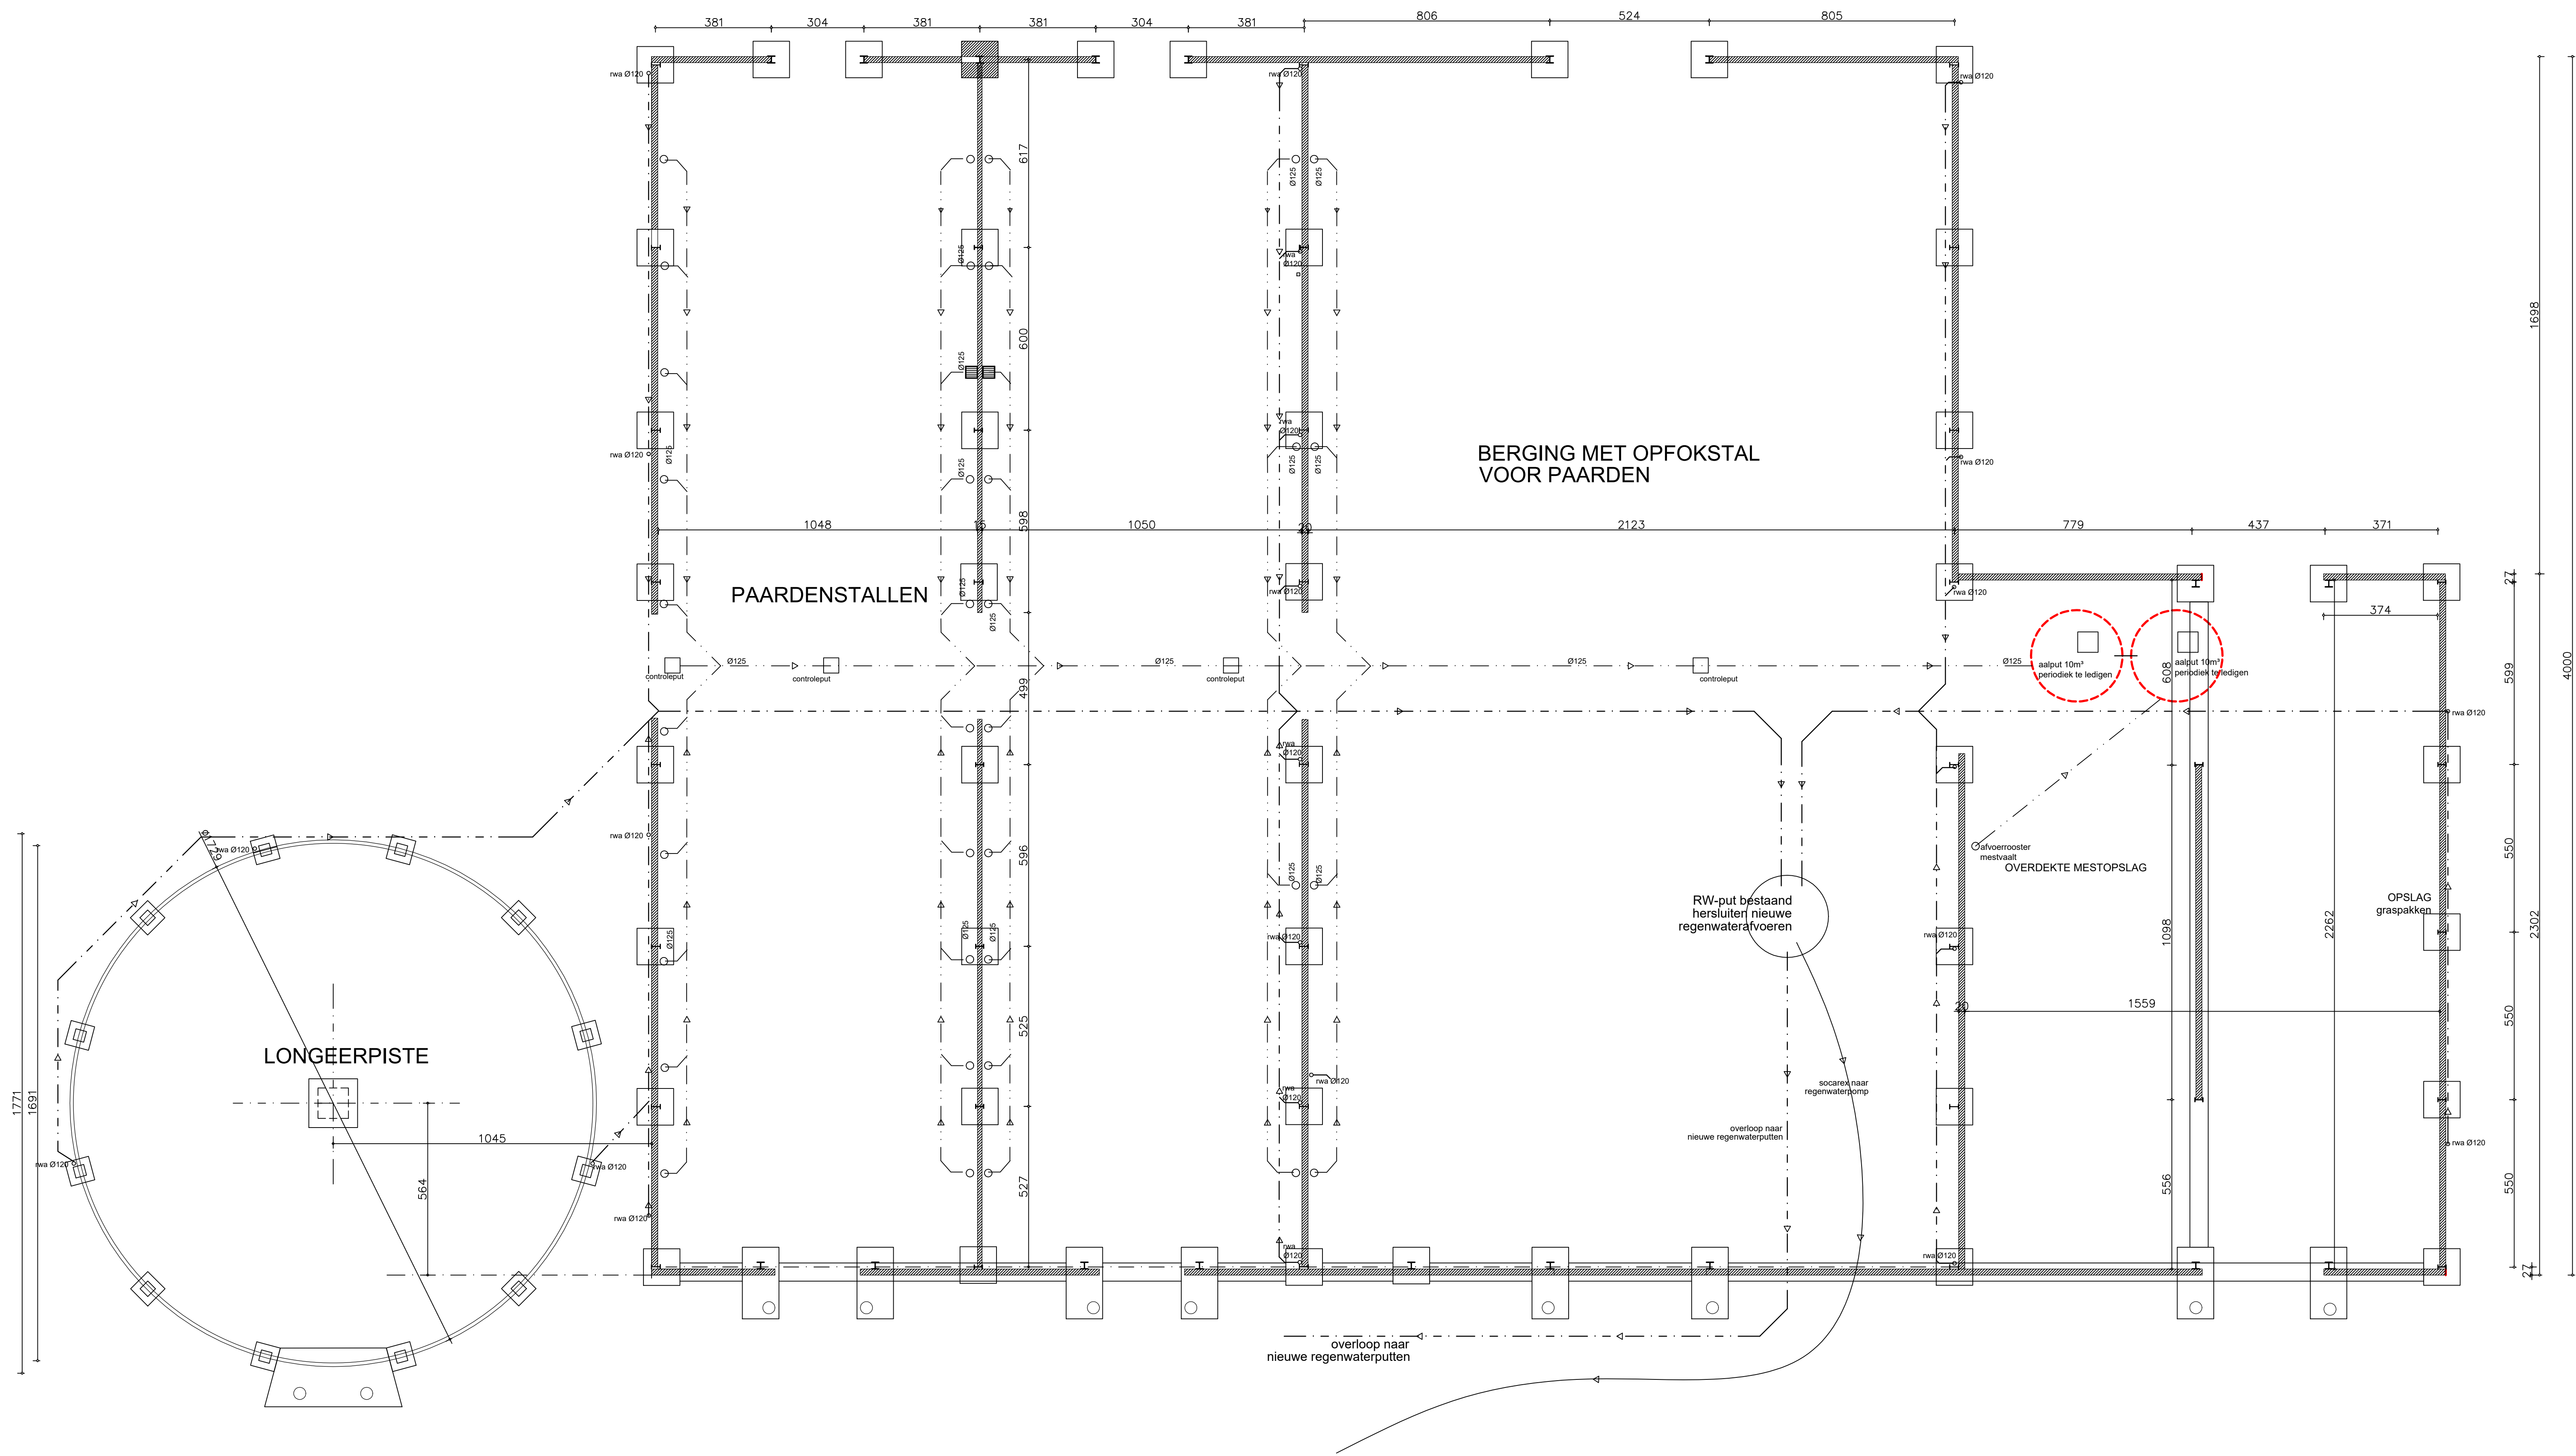

BESTEMMING BOUWEN EN HERBOUWEN PAARDENFOKKERIJ


GELEGEN 8210 Zedelgem
Torhoutsesteenweg 432
Afd.3 Sec.E nr.720l,724c,733a,735,737b732,731,730,728,729b340a

BOUWHEER

WHITE AND MOORE STABLES
Torhoutsesteenweg 432
8210 Zedelgem

bestandsnaam
paardenstal/berging/mestvaalt
FUNDERINGSPLAN



schaal : 1/100
units tekening cm
datum juli 2018

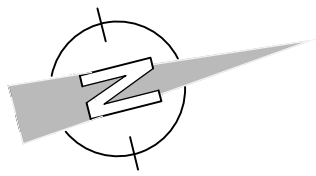

ARCHITECT

SANDERS LUC
Nieuwpoortsesteenweg 21
8470 Gistel

Tel. 059/27.68.79

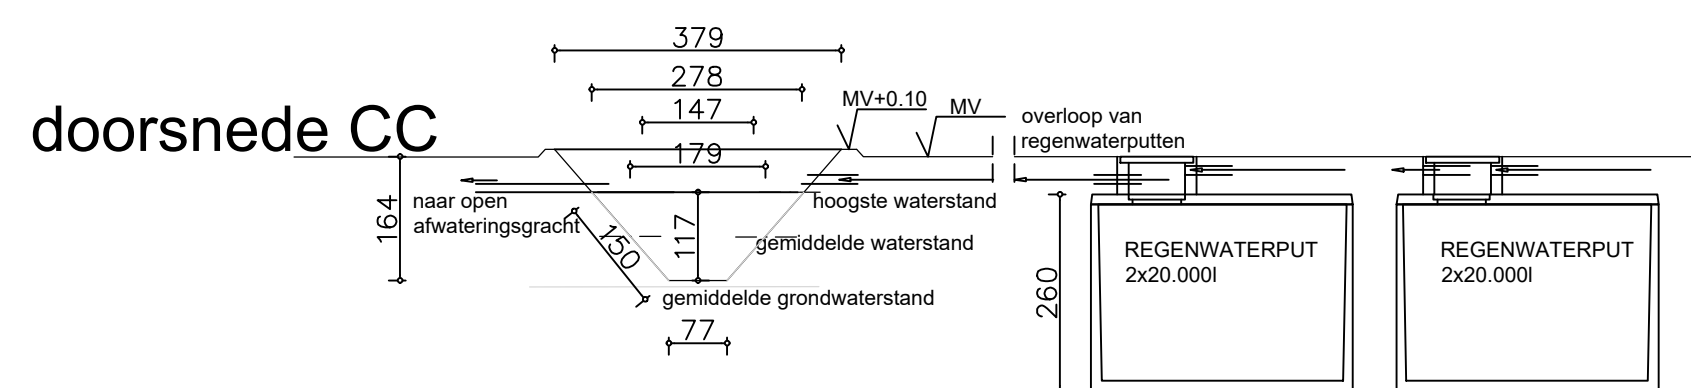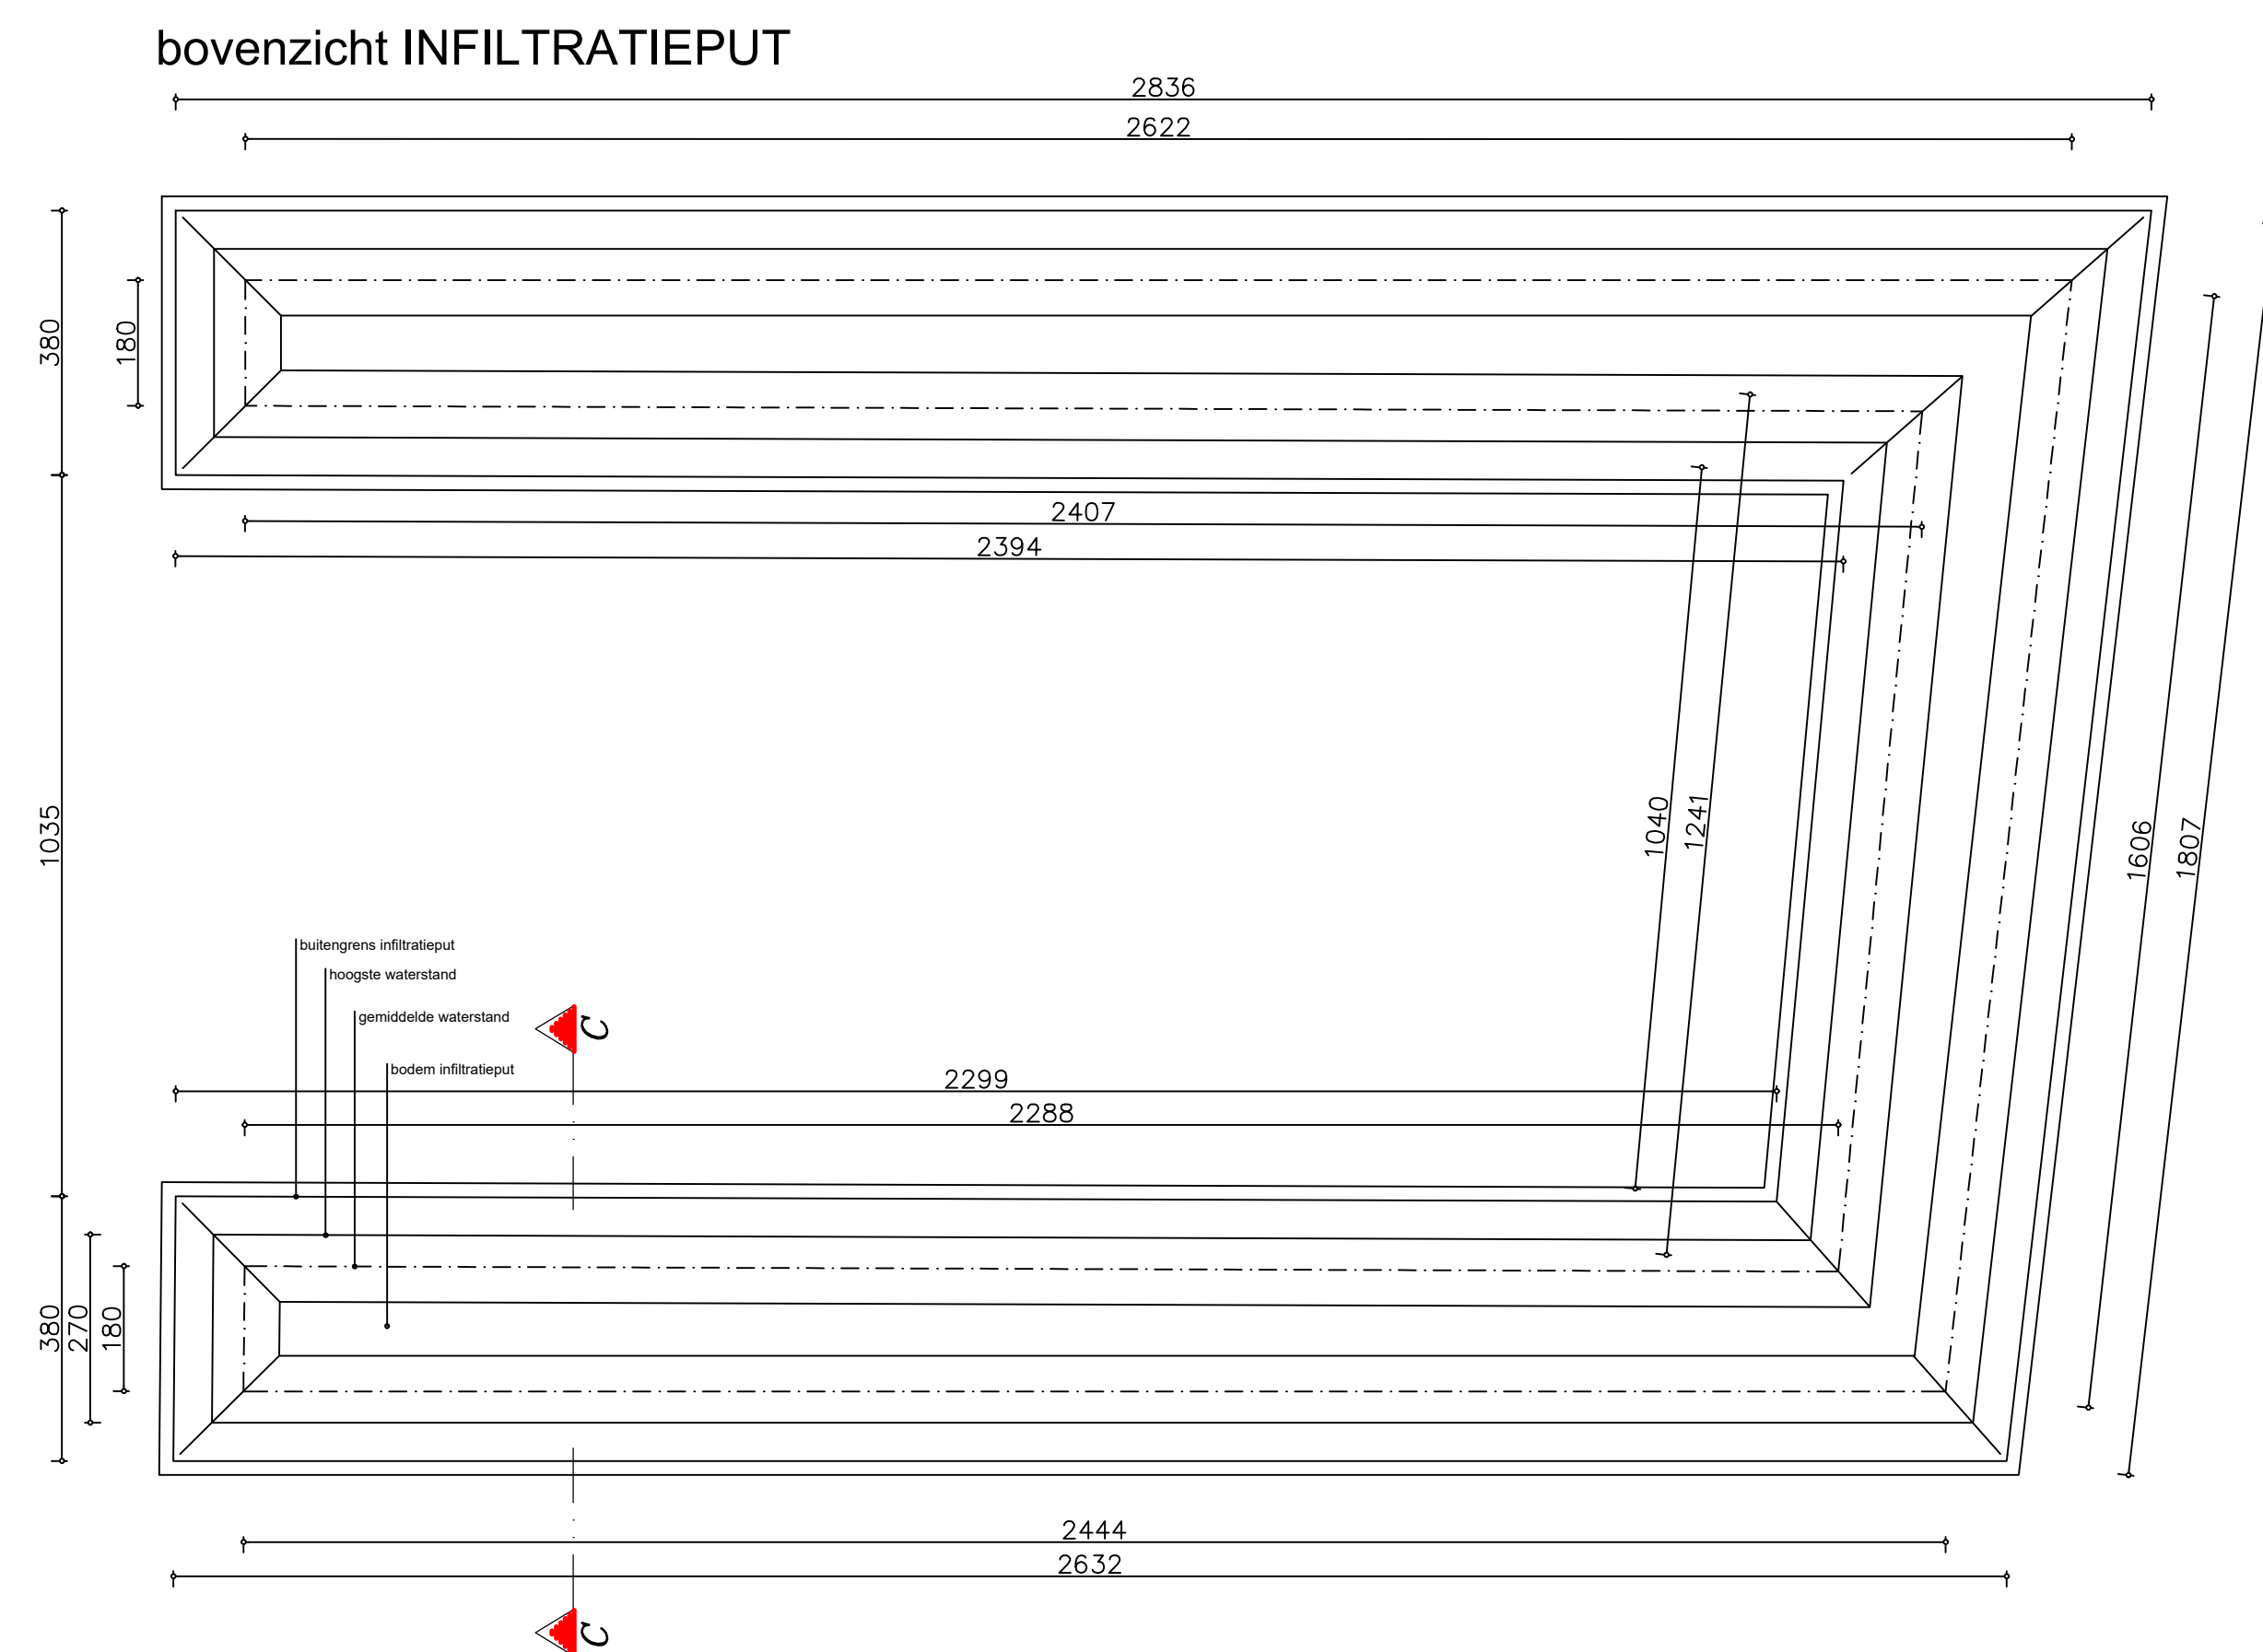

- infiltratieoppervlak na nieuwe ingreep 176,86m²
- infiltratieoppervlak van vergunde/nog niet aangelegde infiltratieput 22,15m²
Totaal infiltratie te voorzien 176,86m² + 22,15m² = 199,01m²
infiltratievlak van voorziene infiltratieput 194,55m²

- buffervolume na nieuwe ingreep 110 537,50L
- buffervolume van reeds vergunde nog niet aangelegde infiltratieput 13 843,75L
Totaal te voorzien buffervolume 110 537,50L + 13 843,75L = 124 381,25L
buffervolume van voorziene infiltratieput 121 593,75L

0 500 1000 1500

BESTEMMING BOUWEN EN HERBOUWEN PAARDENFOKKERIJ	BOUWHEER WHITE AND MOORE STABLES Torhoutsesteenweg 432 8210 Zedelgem	bestandsnaam BOUWEN HERBOUWEN PAARDENFOKKERIJ DETAIL INFILTRATIEPUT		ARCHITECT SANDERS LUC Nieuwpoortsesteenweg 21 8470 Gistel Tel. 059/27.69.79
GELEGEN 8210 Zedelgem Torhoutsesteenweg 432 Afd.3 Sec.E nr.720l,724c,733a,735,737b732,731,730,728,729b340a		schaal : 1/100 units tekening cm datum juli 2018		