


Hendrik Consciensestraat nr 31

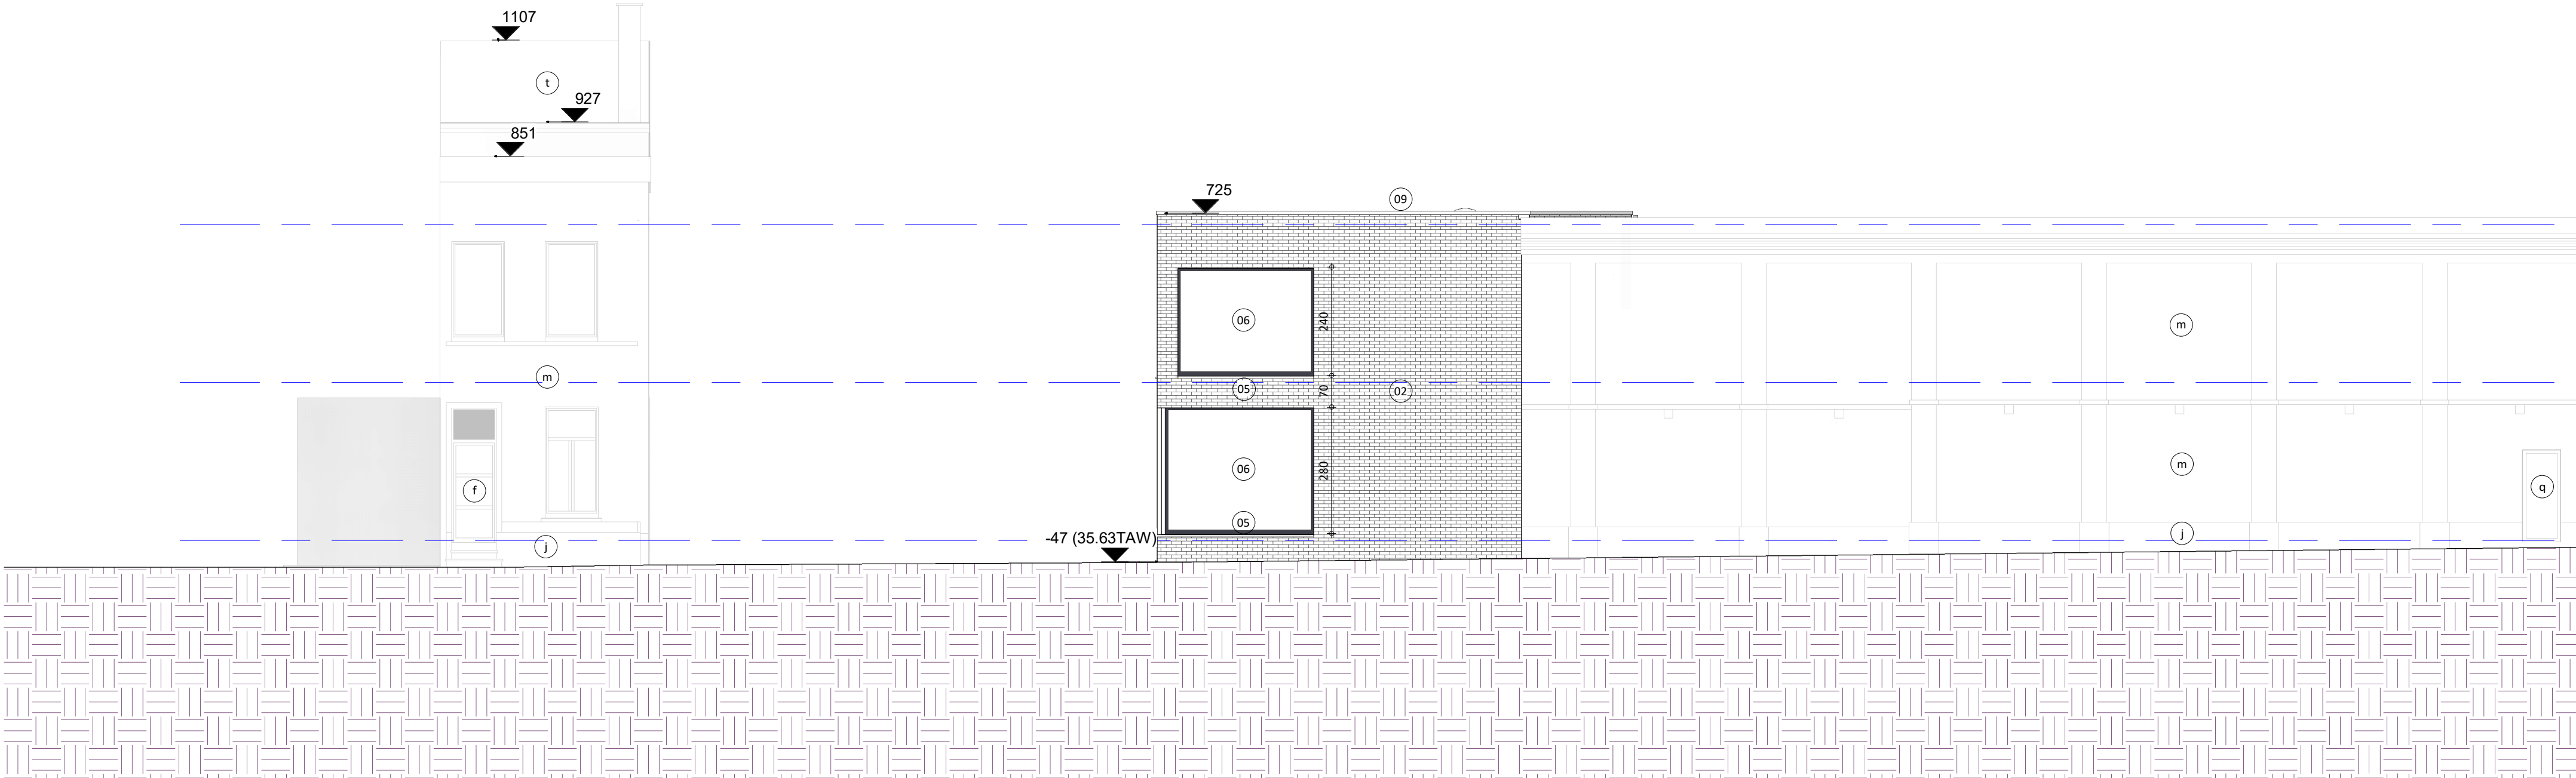

schaal: 1/100 - afmetingen in cm