


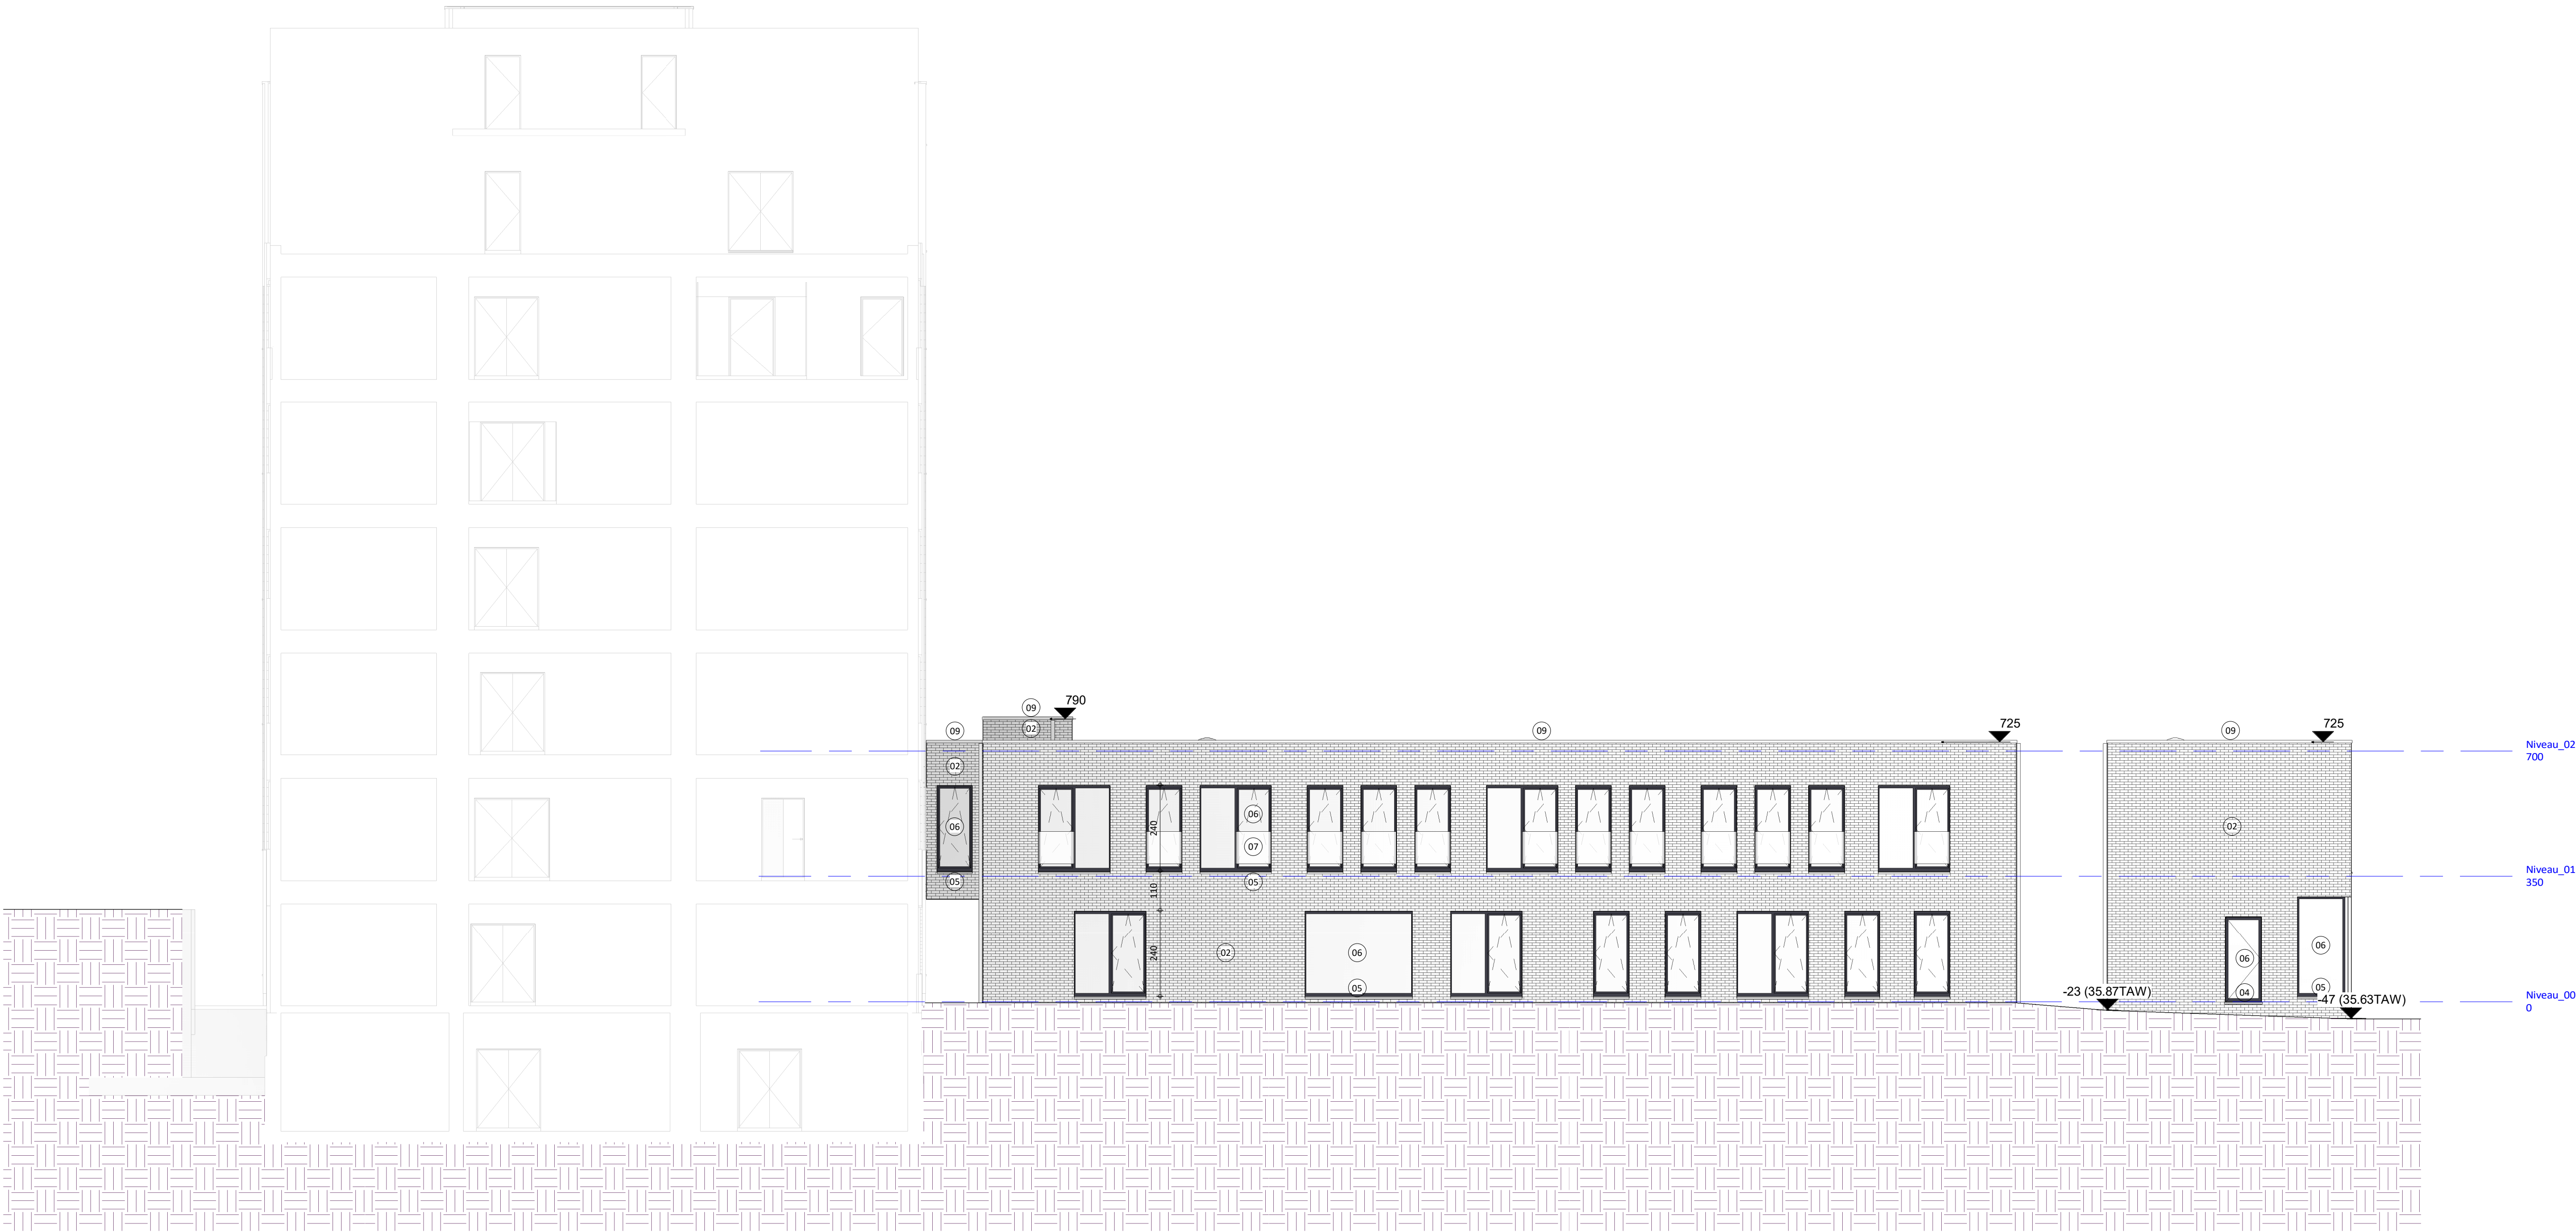

0 1 2 5 10 m
schaal: 1/100 - afmetingen in cm

B0125_BAS - REGIONAAL ZIEKENHUIS H. HART - LEUVEN - NIEUWBOUW HUISARTSENWACHTPOST
09/04/19
BA_0125-Nieuwbouw HAP_GB_N_Z_Gevel Zuid