


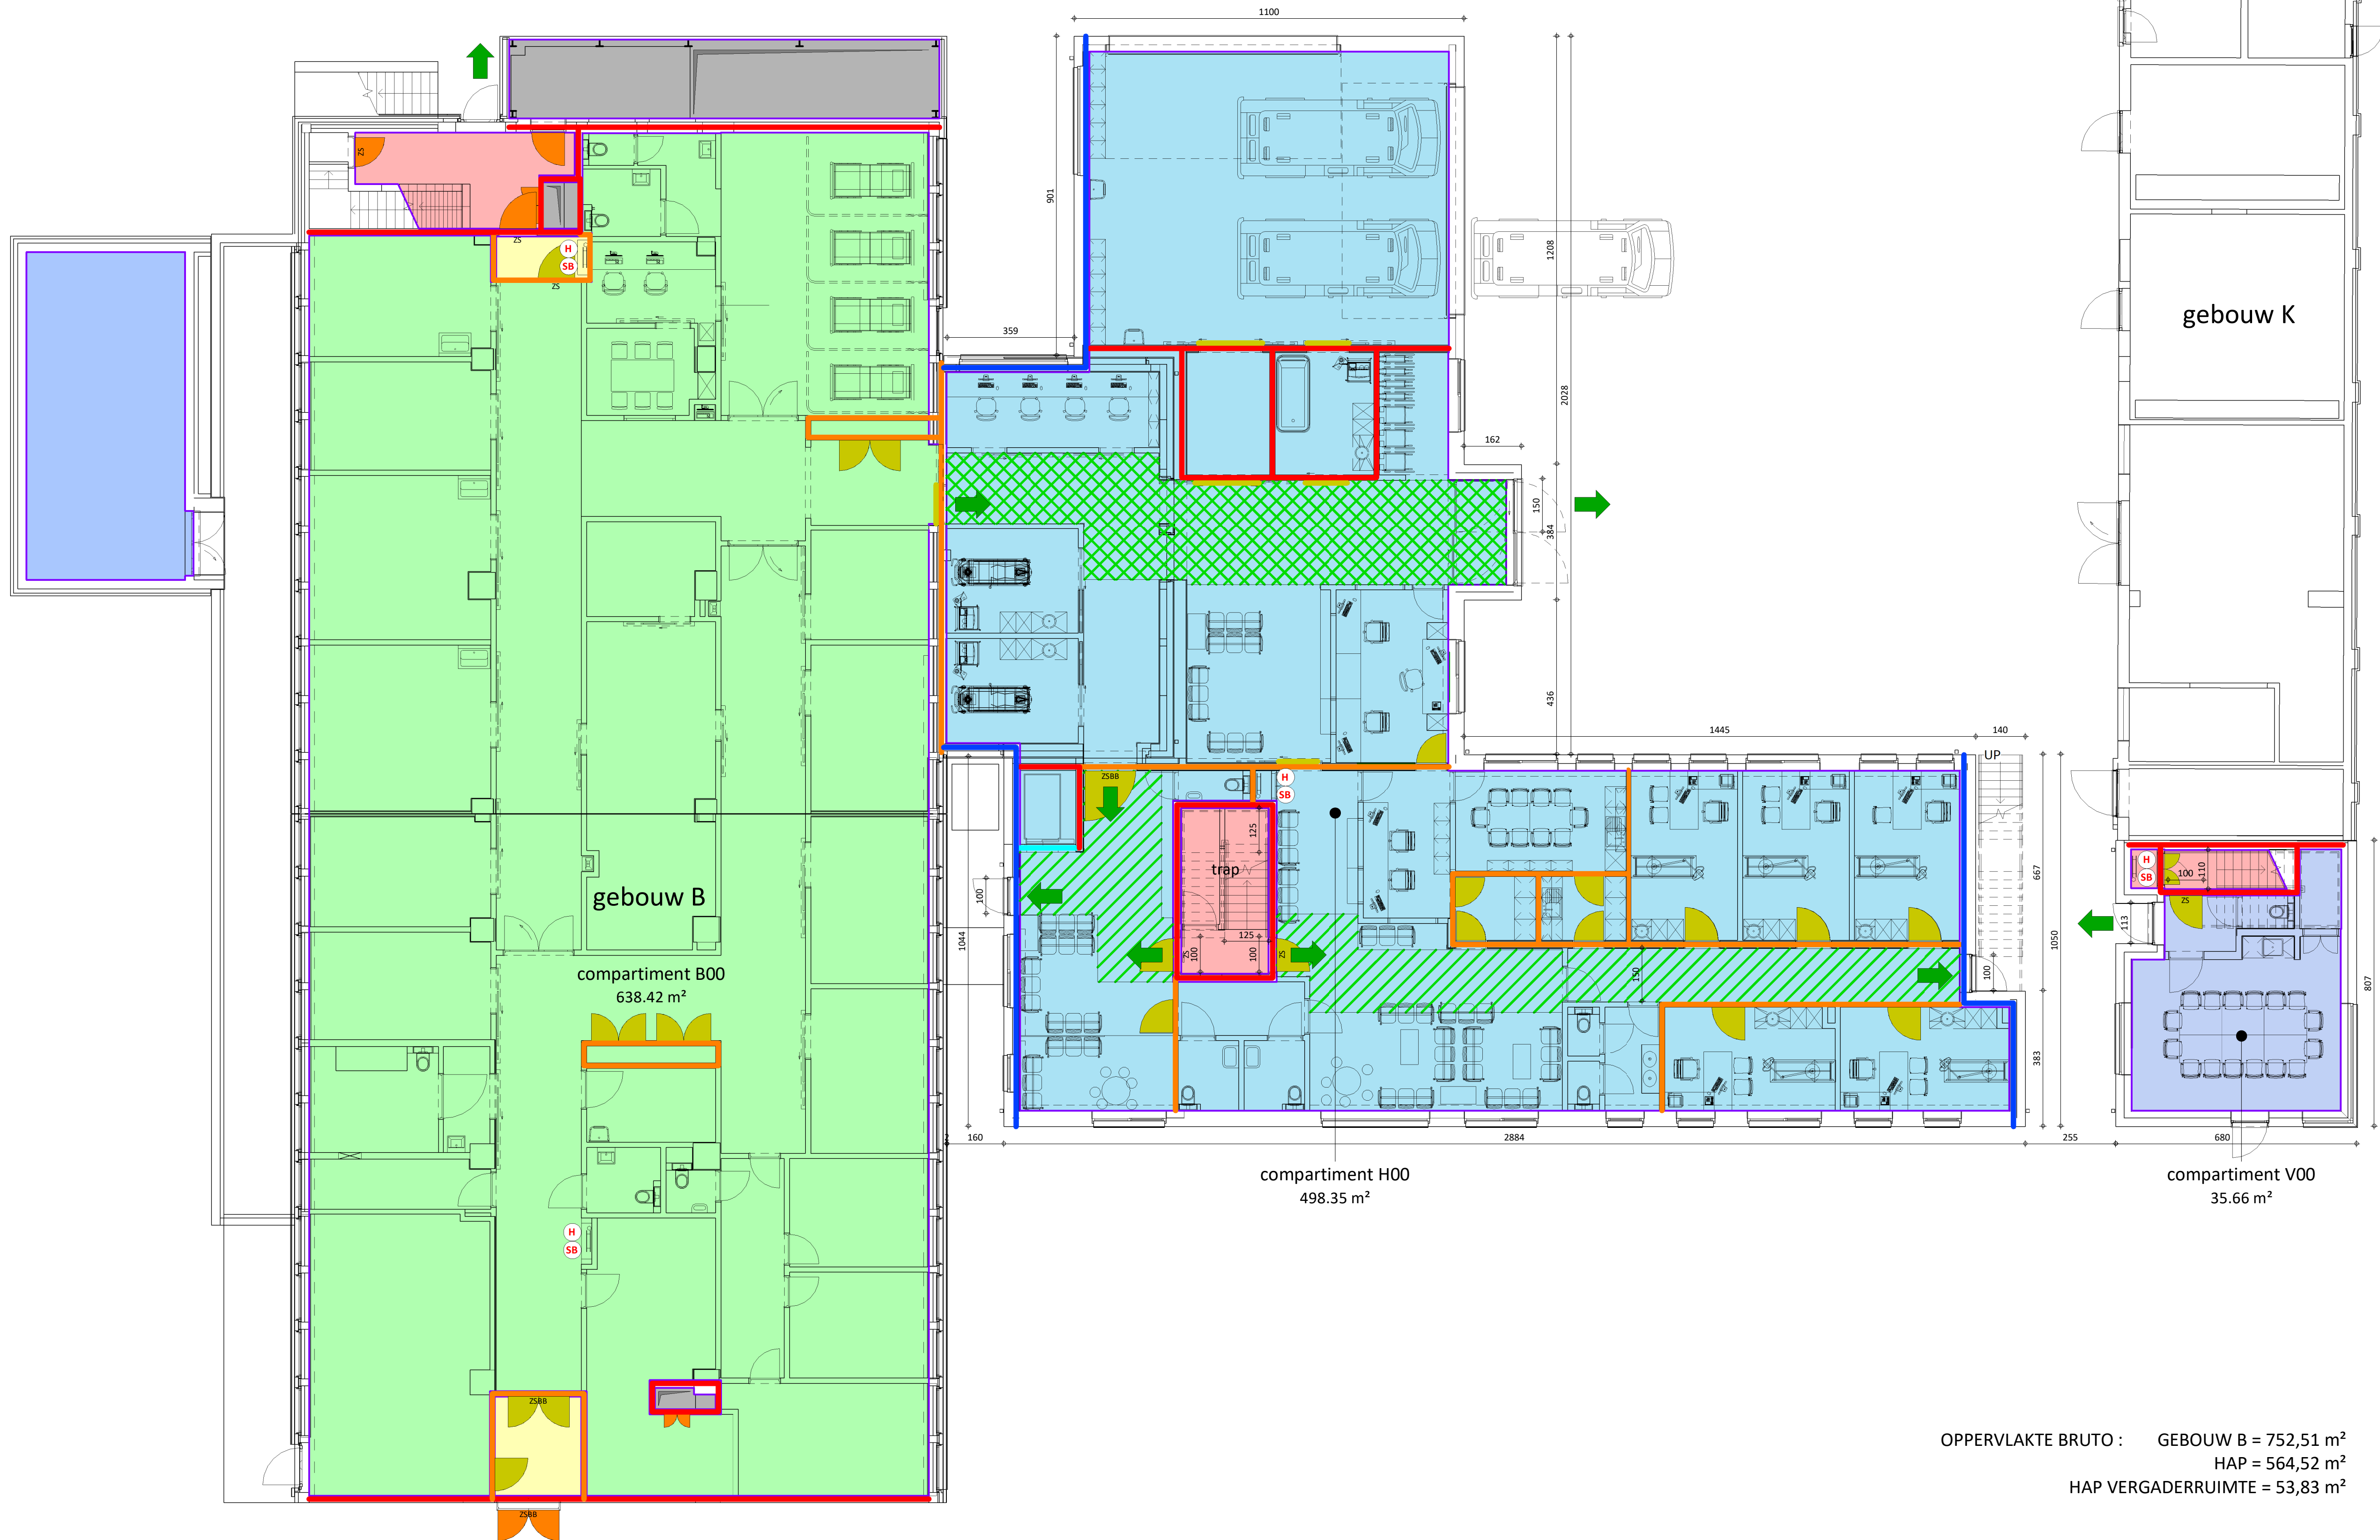

OPPERVLAKTE BRUTO : GEBOUW B = 752,51 m²
 HAP = 564,52 m²
 HAP VERGADERRUIMTE = 53,83 m²

