


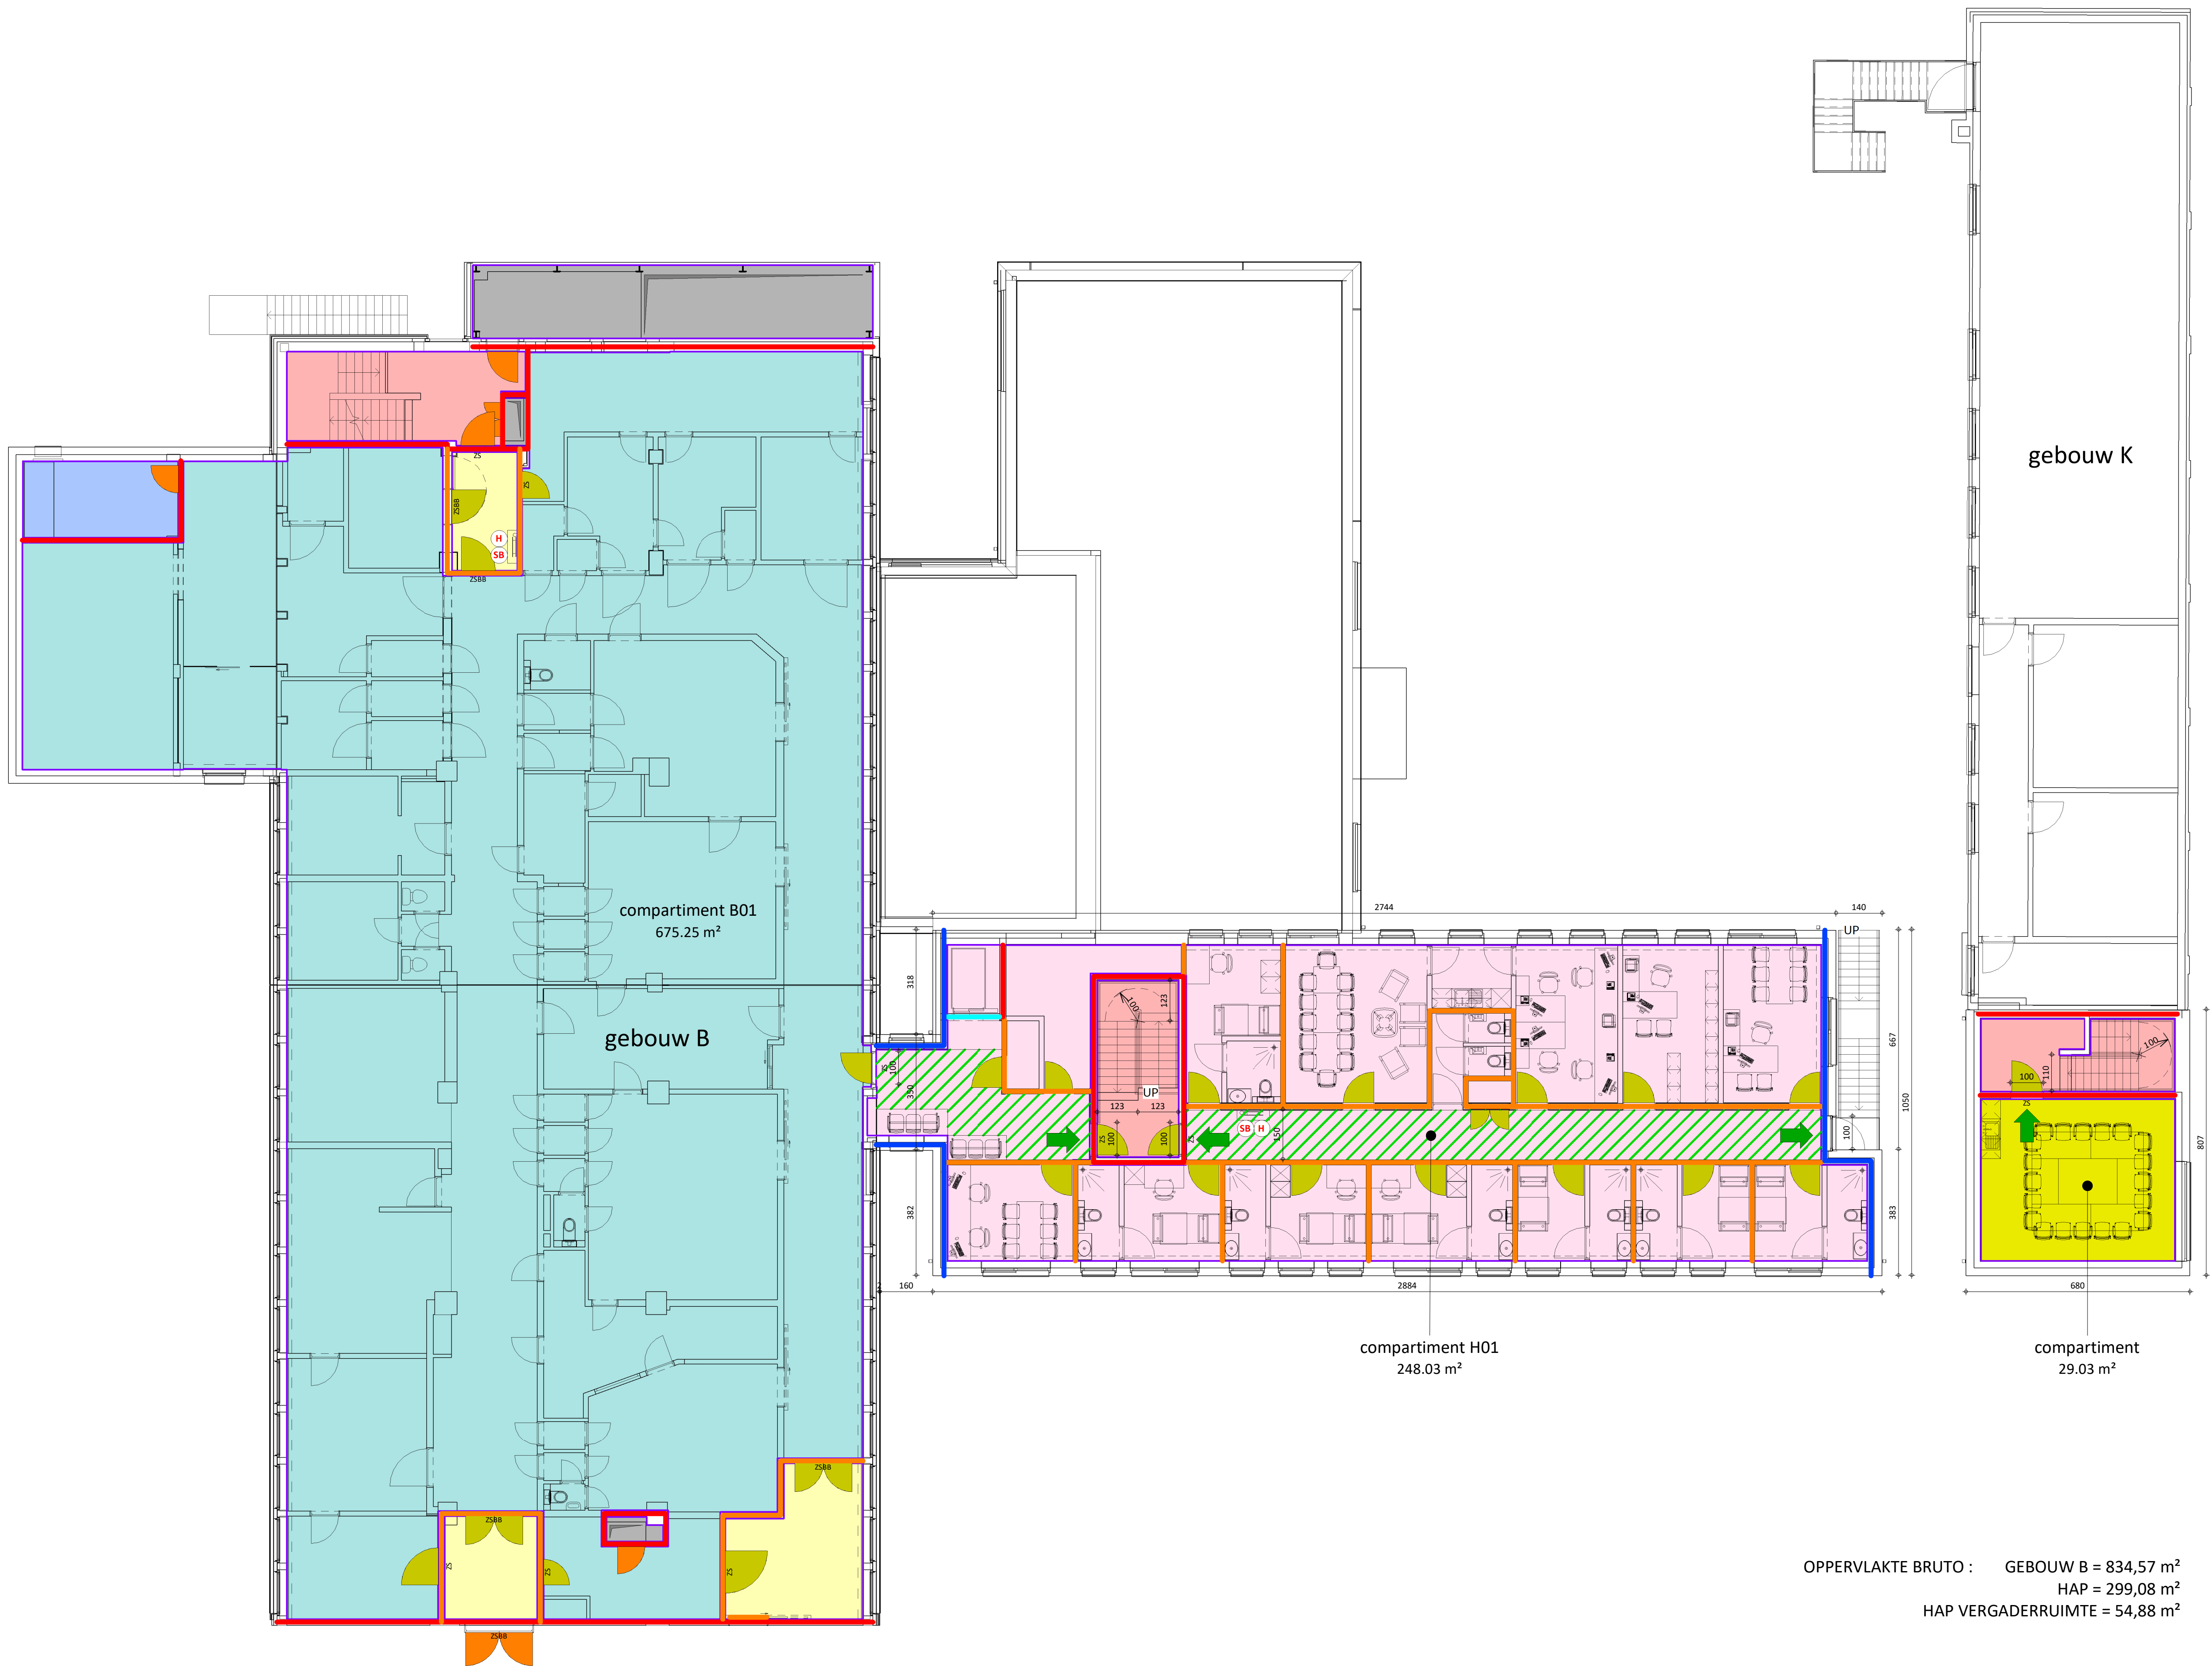

OPPERVLAKTE BRUTO : GEBOUW B = 834,57 m²
 HAP = 299,08 m²
 HAP VERGADERRUIMTE = 54,88 m²

