


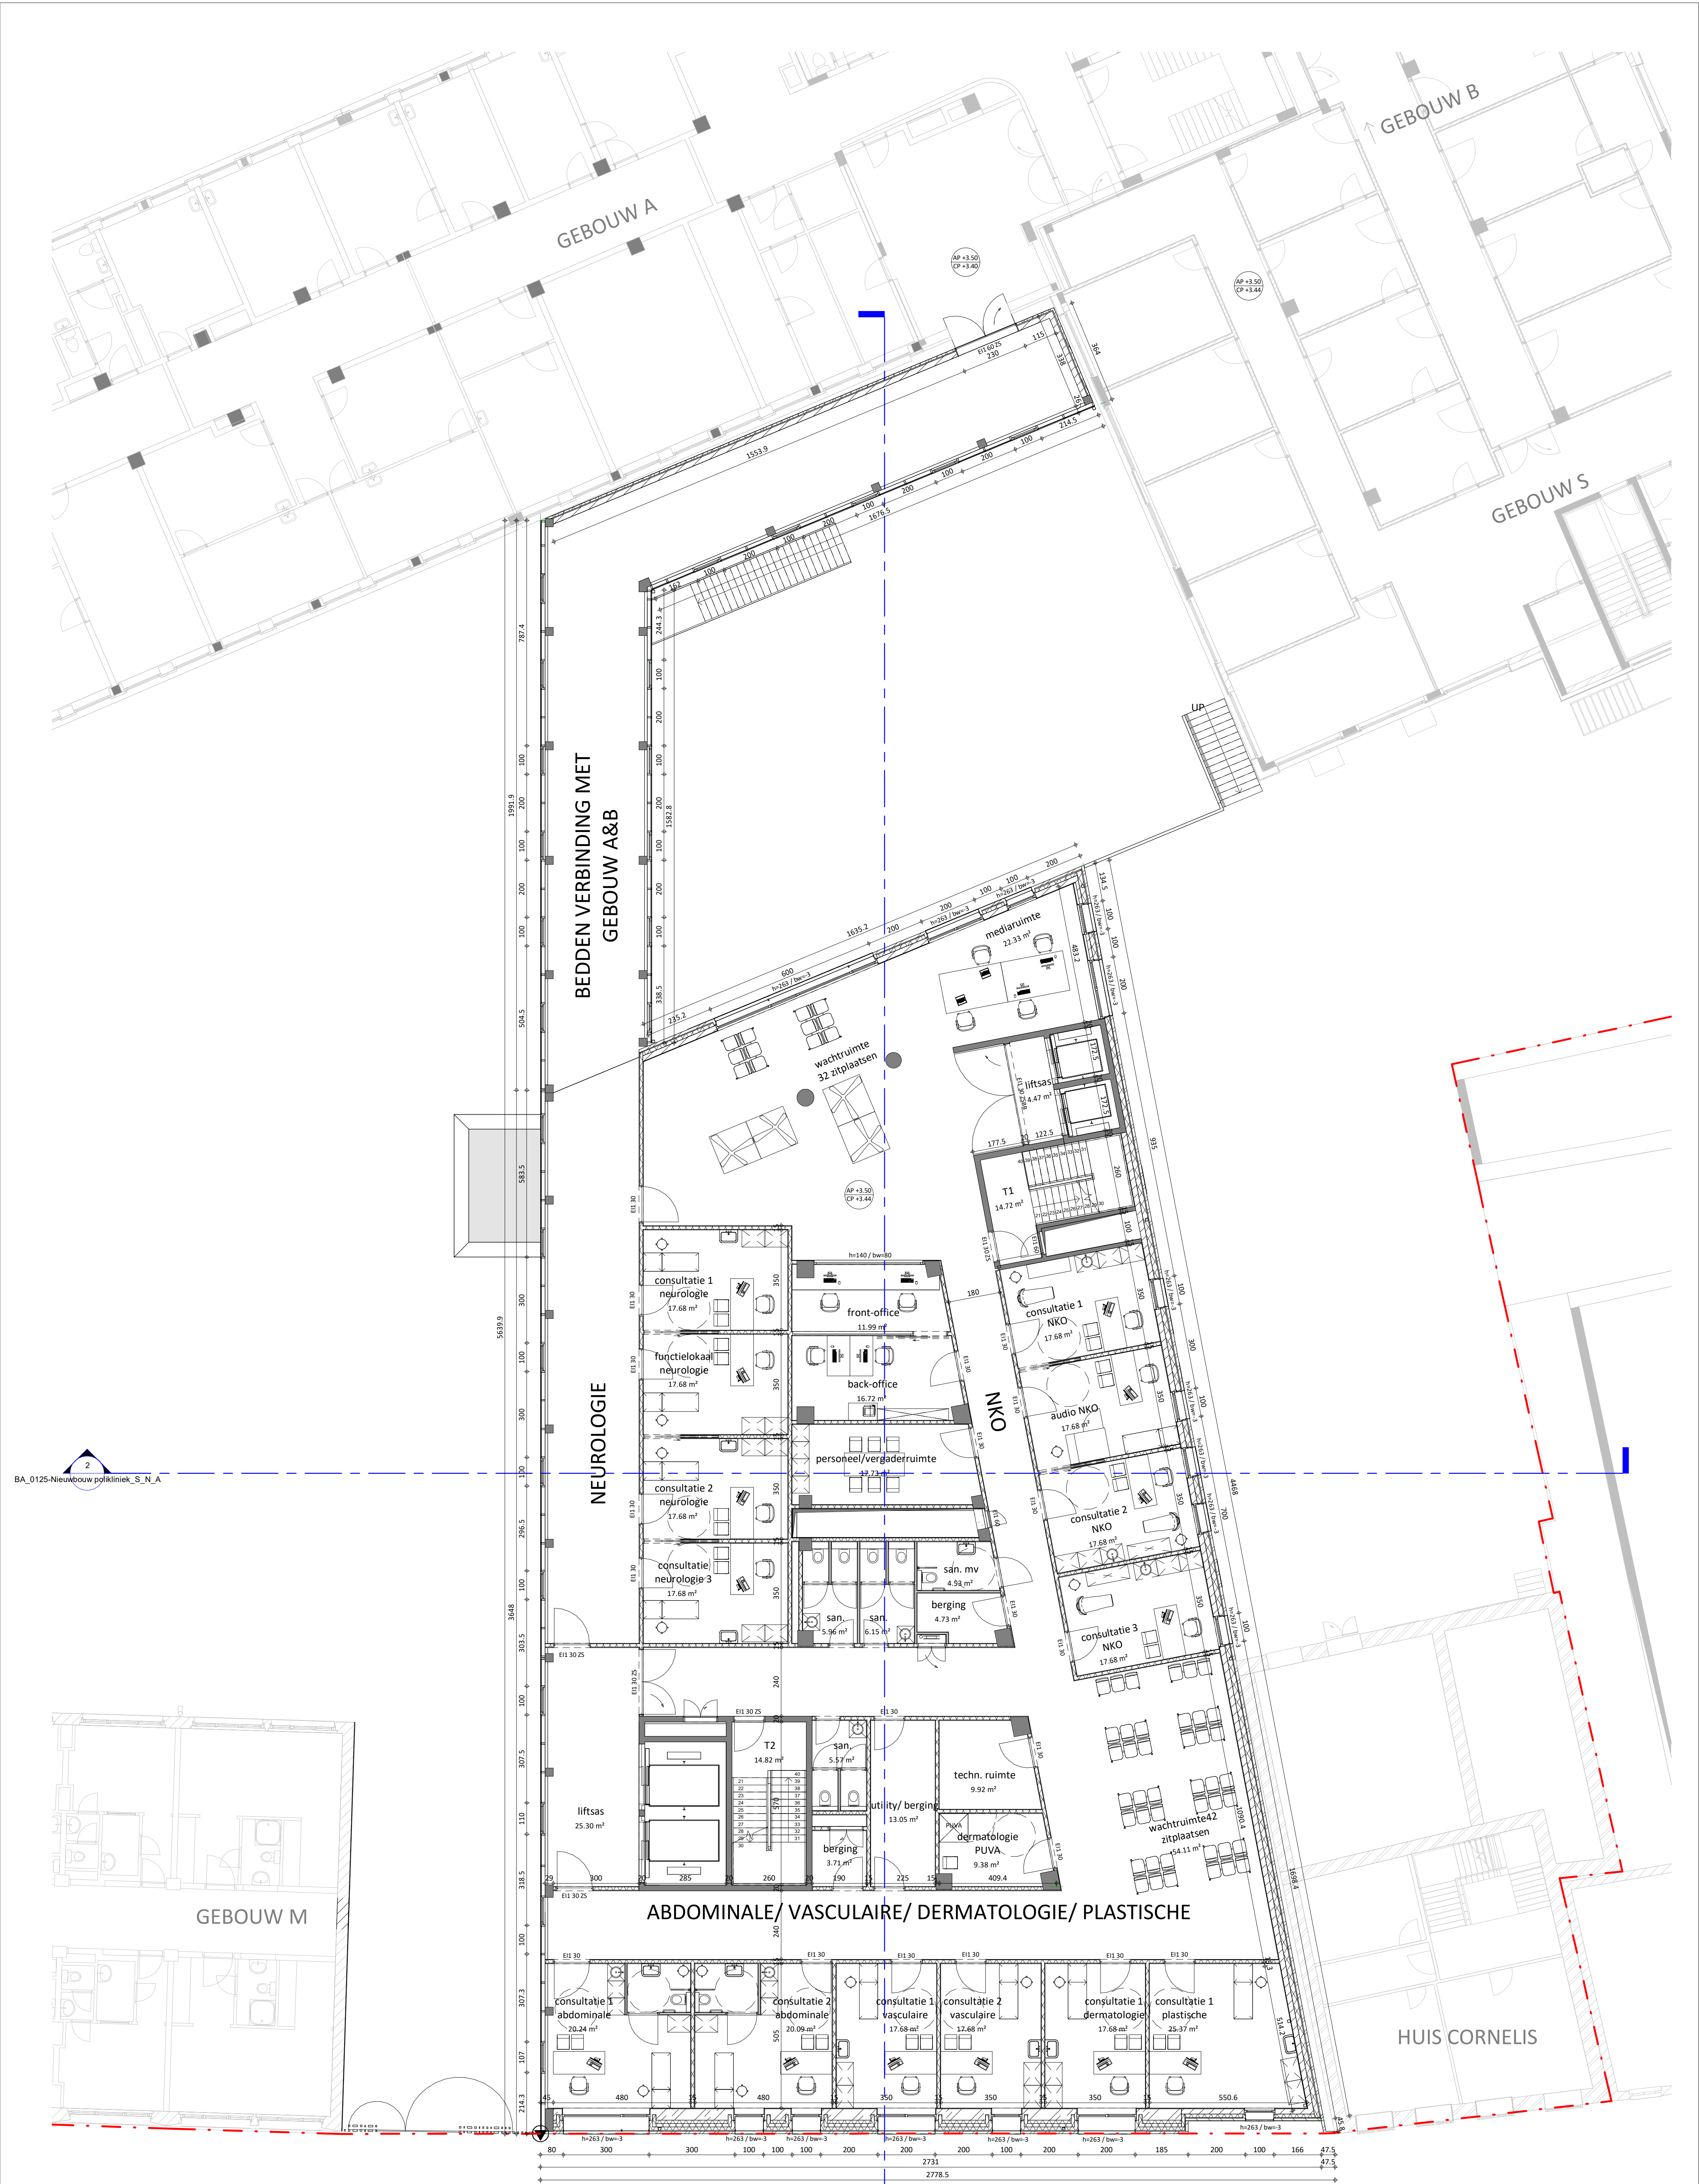

BA_0125-Nieuwbouw polikliniek_S_N_A

BA_0125-Nieuwbouw polikliniek_S_N_B