


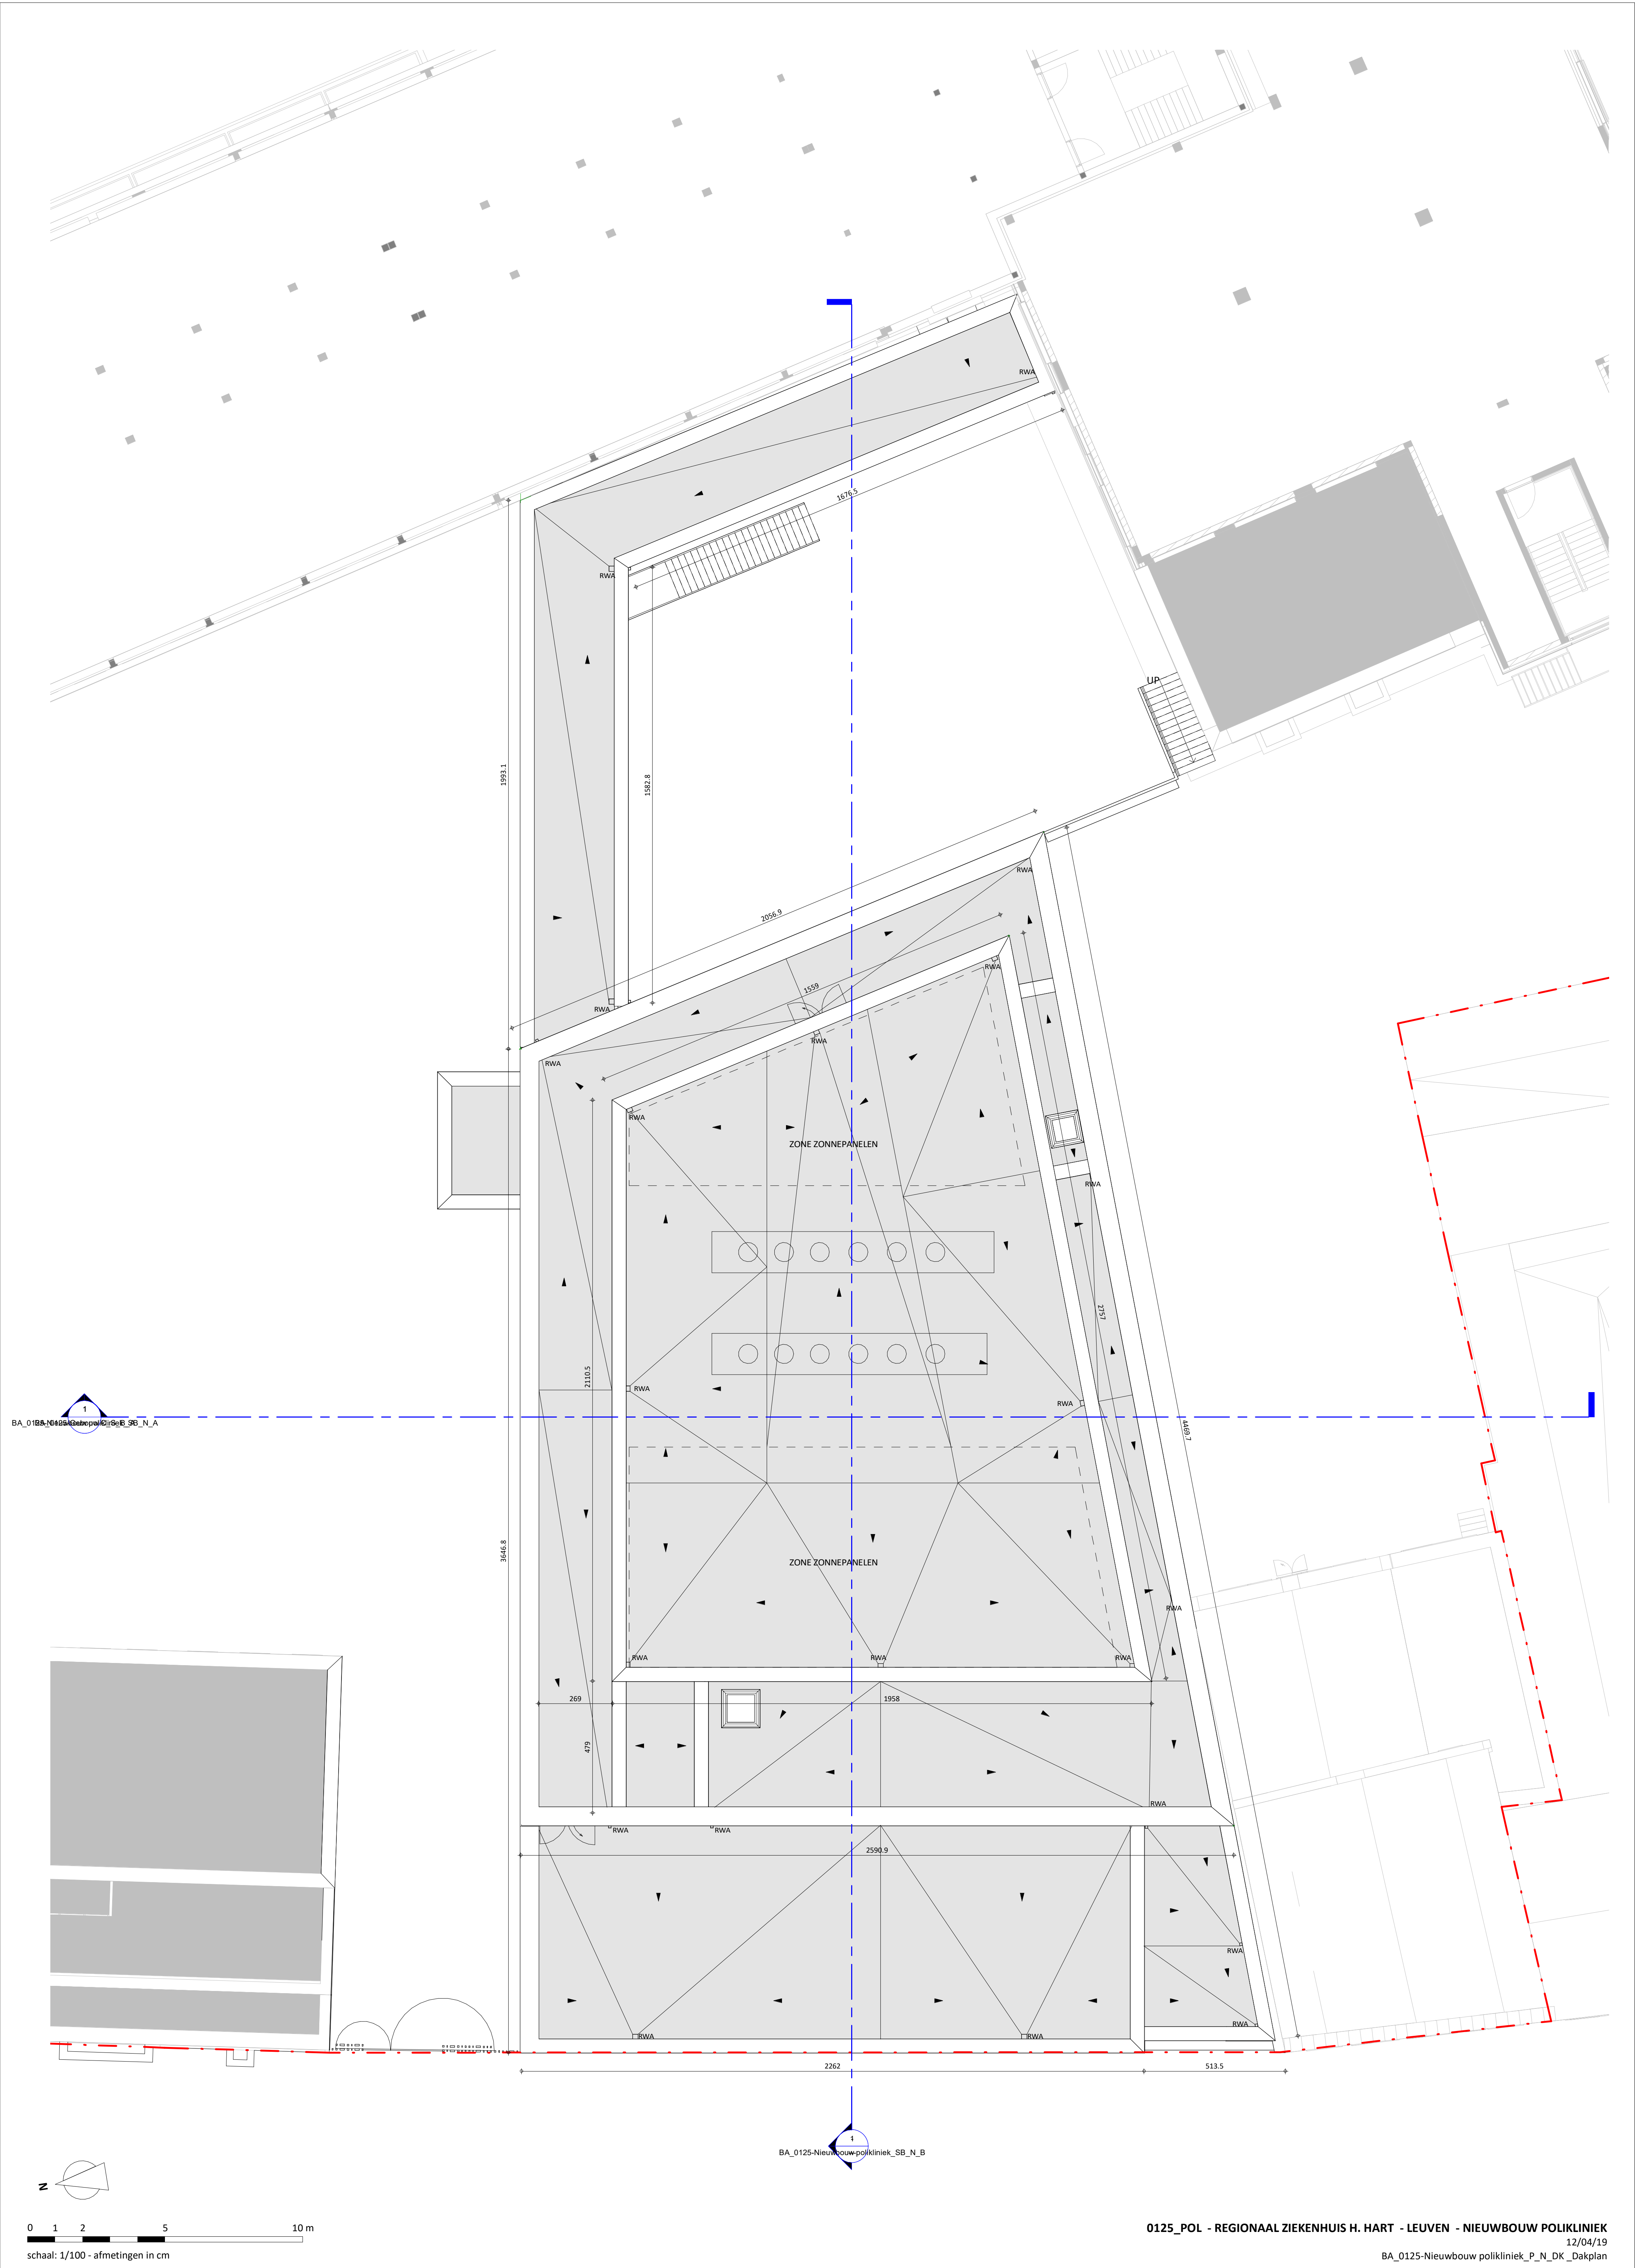

BA_0184-Nieuwbouw polikliniek_SB_N_A

BA_0125-Nieuwbouw polikliniek_SB_N_B