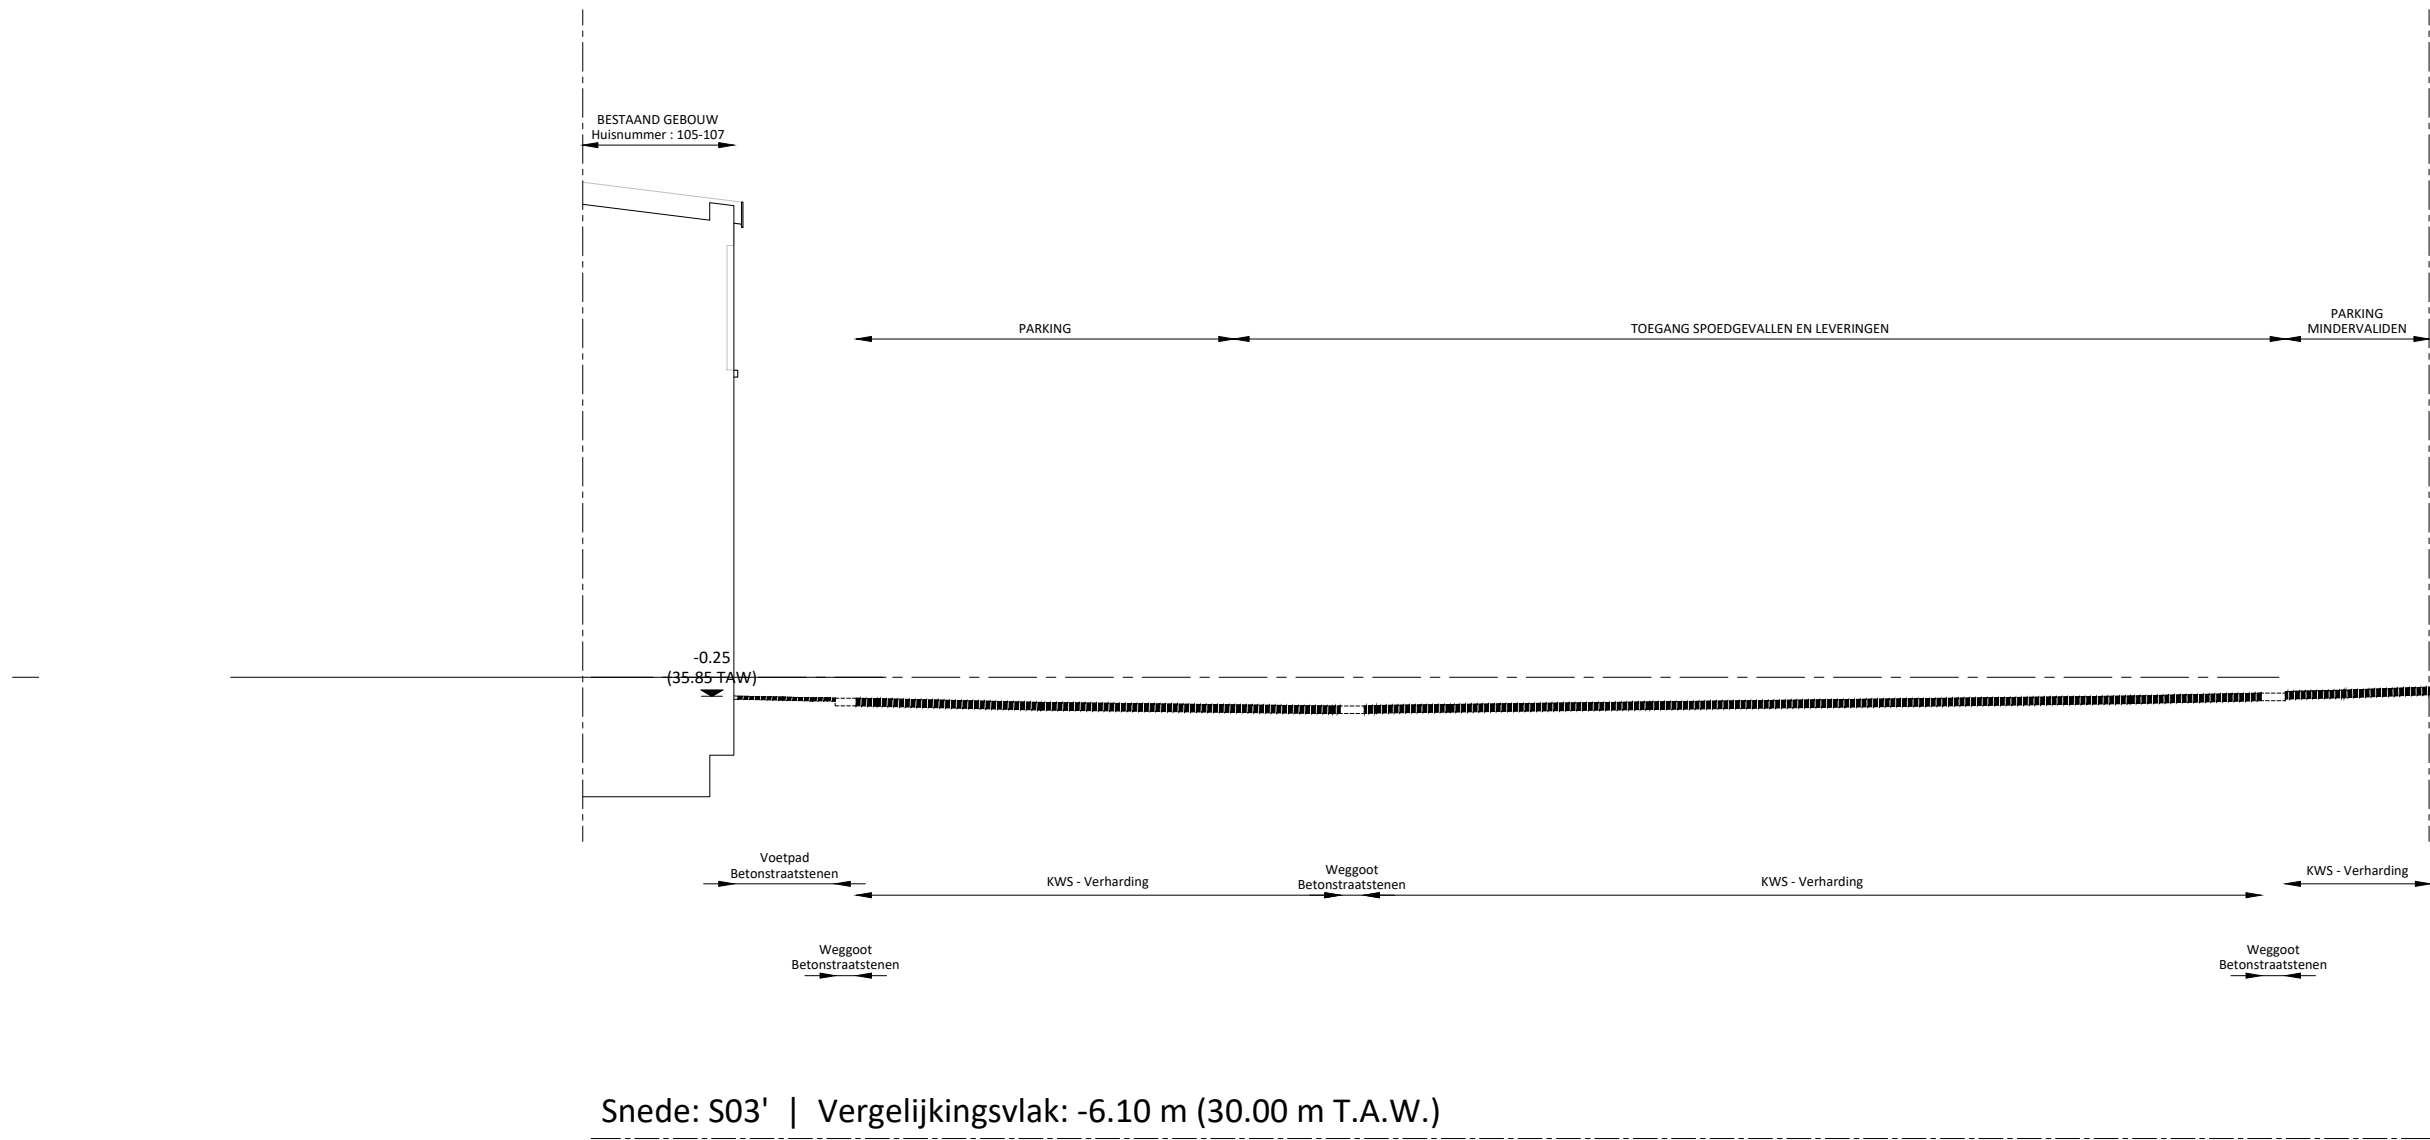


B0125_WBP - RZ HEILIG HART - NIEUWE TOESTAND

12.04.18

BA_ID_S_B_S03_SNEDE 03