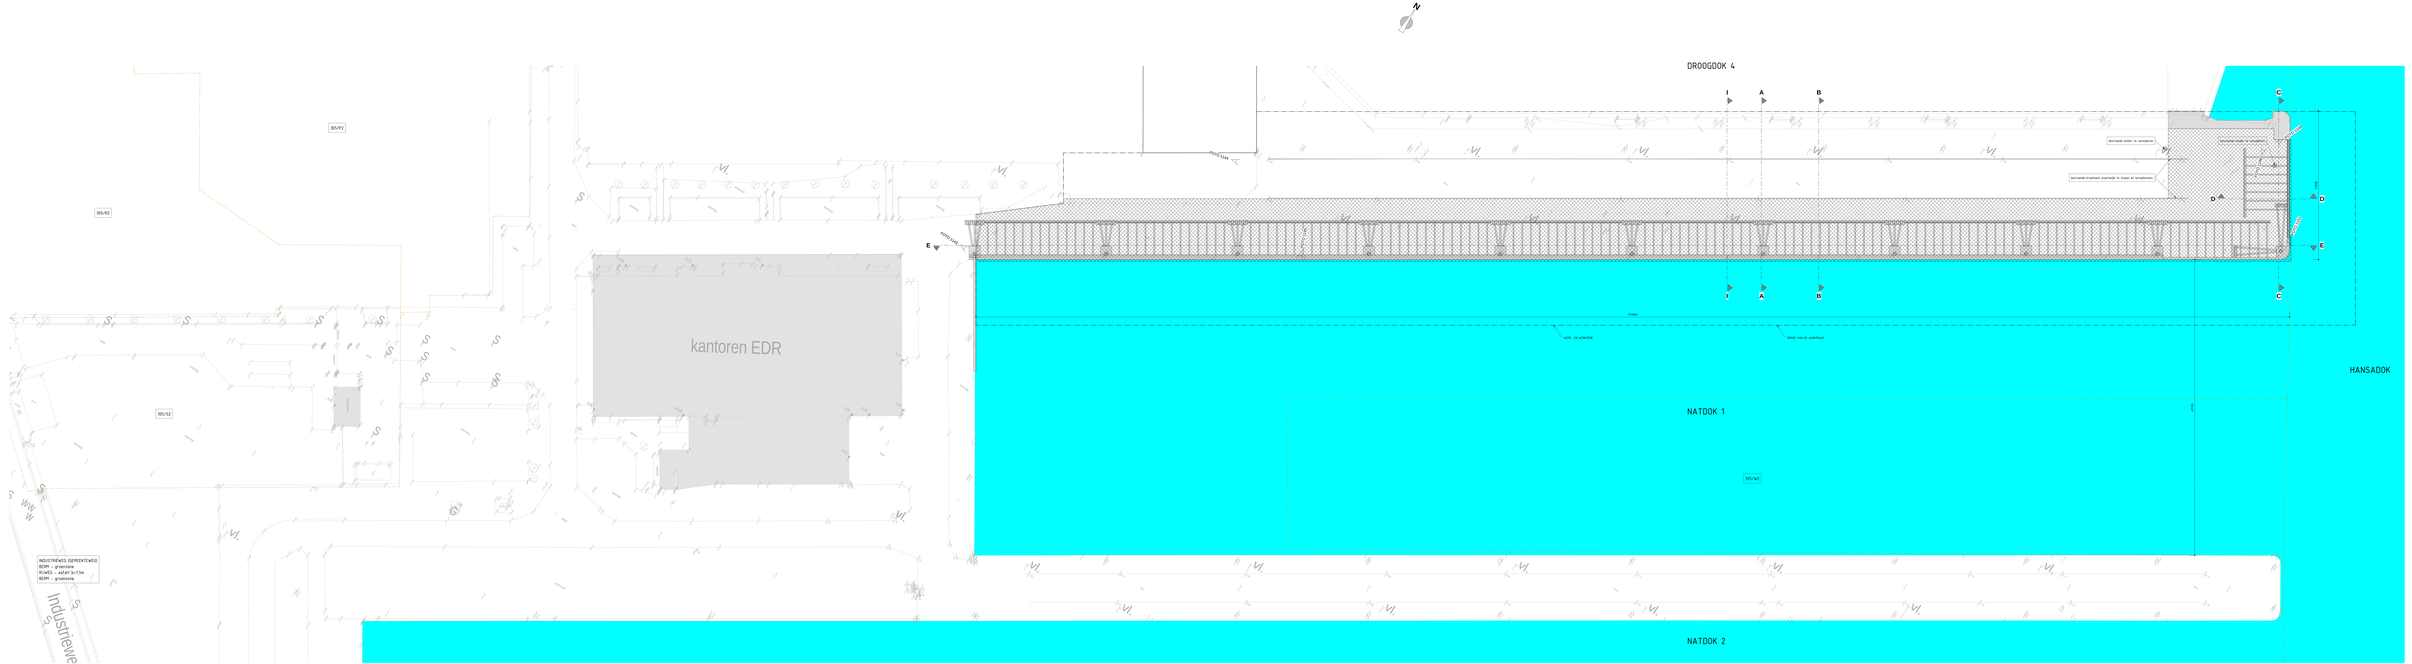

GLW
18.17.07/AAB

BM_NADOK_1_01_DIVERSEN.dwg