



TERREINPROFIEL T1 - schaal 1/500

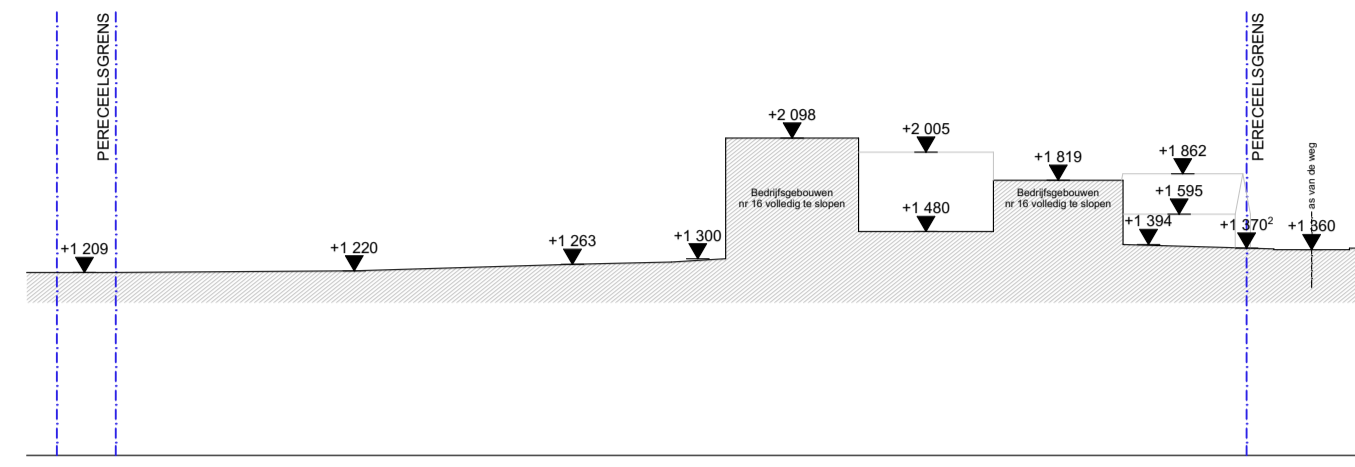


TERREINPROFIEL T2 - schaal 1/500

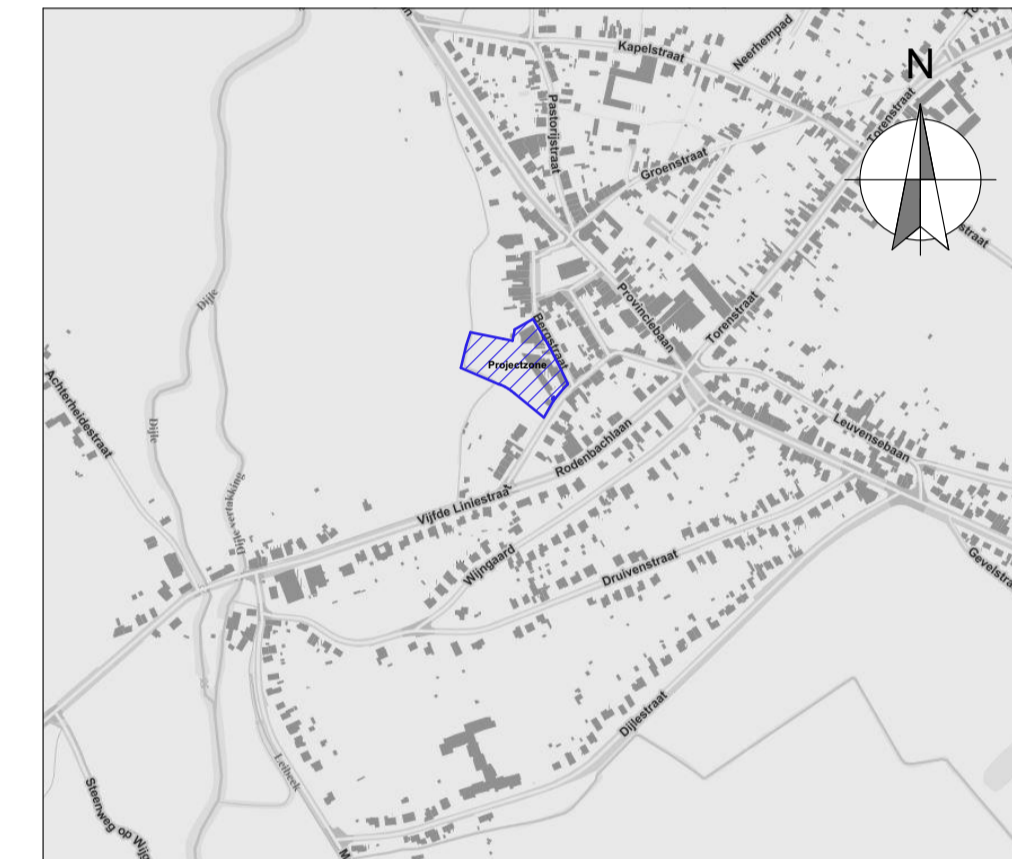


LIGGINGSPLAN - schaal 1/10000

**LEGENDE:**


- bestaande volledig te slopen bebouwing
- WS waterslikker
- BS bezoekschouw
- EP elektriciteitspaal
- VP verlichtingspaal
- TV tv- en internetaansluiting
- EL elektriciteitsvoorziening
- WA brand- / afsluitkraan water
- BP bestaande eigendomspaal

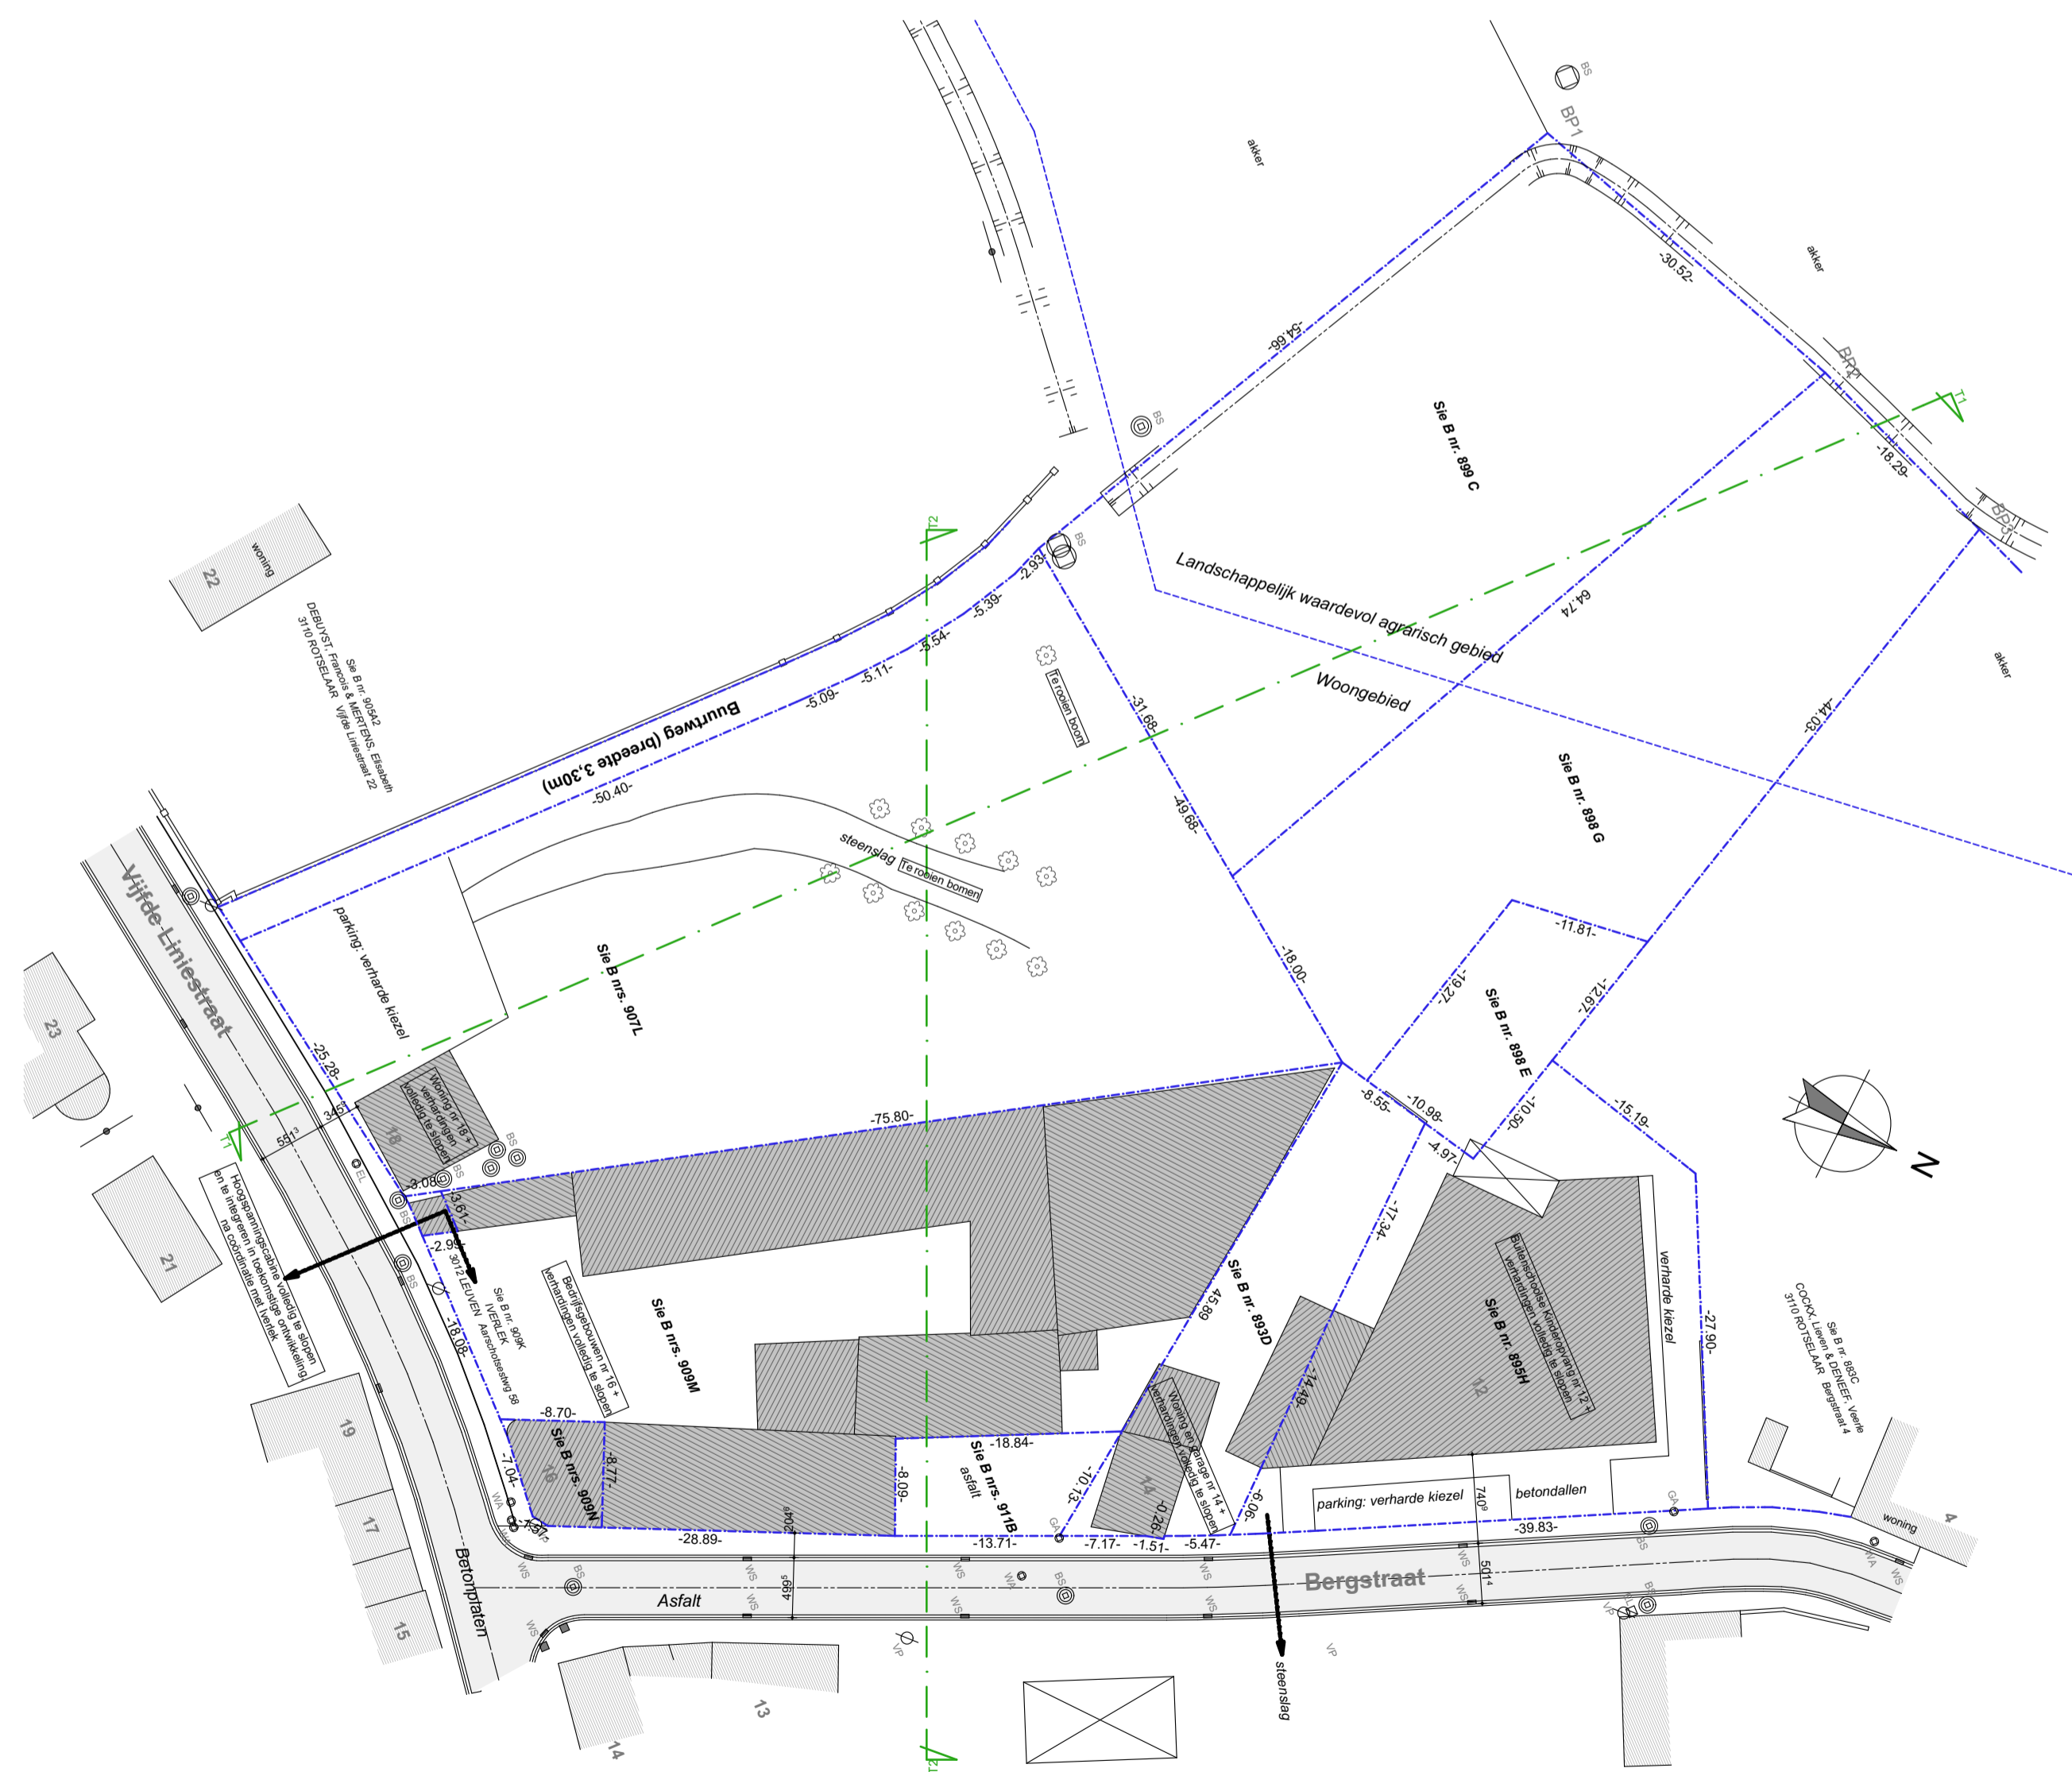

INPLANTINGSPLAN - schaal 1/500

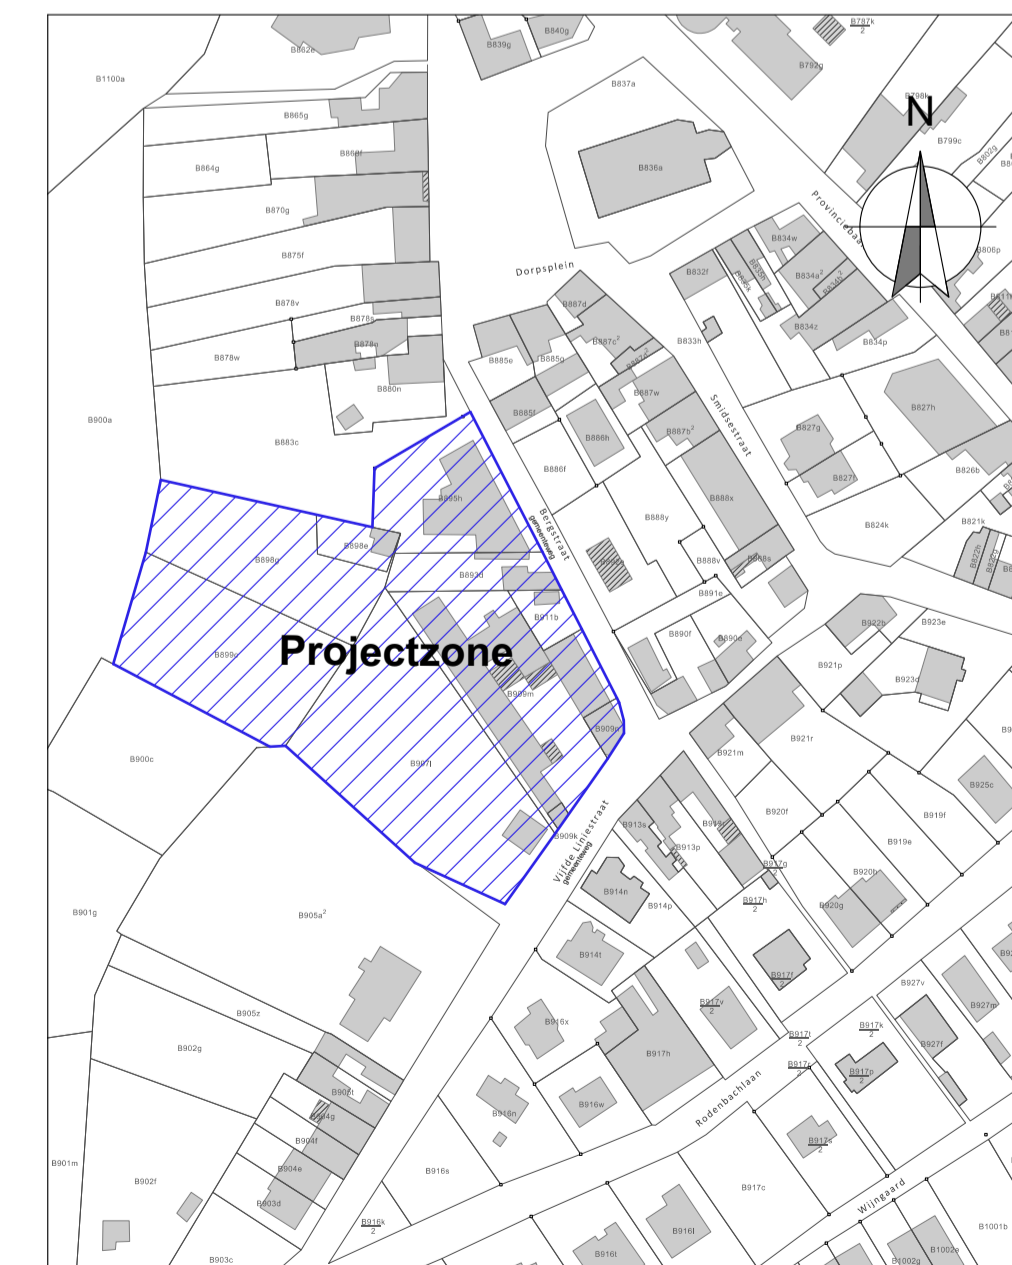

OMGEVINGSPLAN - schaal 1/2000

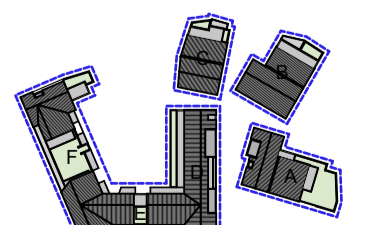GEMEENTE	<b>ROTSELAAR</b>		
<b>PROJECT</b>	<b>BOUWEN VAN 54 ZORGFLATS, 42 APPARTEMENTEN MET DIENSTENCENTRUM EN ONDERGRONDSE PARKEERGARAGE</b>		
ADRES KAD. GEGEVENS	Bergstraat 12-14-16 & Vijfde Liniestraat 18 - 3110 Rotselaar 1 <sup>o</sup> afd. Sc.B - nrs. 893D, 895H, 898E, 898G, 899C, 907L, 909K, 909M, 909N & 911B		
<b>BOUWHEER</b>	<b>LGV nv</b> Tildonksesteenweg 62 - 3020 Herent	<b>HANDEK:</b>	<b>AUTEUR:</b>
<b>ARCHITECT</b>	<b>EVERAERTS ARCHITECTEN bvba</b> Knipscheerstraat 46 - 3570 Alken GSM nr. 0476 39 06 87		
<b>OPMERKINGEN</b>			
<b>OMSCHR. PLAN</b>		<b>SCHAAL</b>	
<b>Inplanting Bestaand/afbraak Omgeving Ligging BOUWAANVRAAG</b>		 1:500, 1:10000, 1:2000, 1:100	
<b>DOSSIERNR.</b>	<b>PLANNR.</b>	<b>PA</b>	<b>CAD</b>
A.057	MA-RU-0001	JEV	JO
<b>CONTR</b>	<b>BOUWDEEL</b>	<b>DATUM</b>	
JEV			