


## Verkaveling Bosstraat

coördinatenlijst grenspunten			
Nr	X	Y	Commentaar
501	162837.235	201978.311	niet-gematerialiseerd grenspunt
502	162870.536	201929.801	niet-gematerialiseerd grenspunt
503	162898.193	201897.295	niet-gematerialiseerd grenspunt
504	162874.353	201869.413	niet-gematerialiseerd grenspunt
505	162849.075	201887.017	niet-gematerialiseerd grenspunt
506	162827.583	201917.480	niet-gematerialiseerd grenspunt
507	162819.019	201948.867	niet-gematerialiseerd grenspunt
508	162824.664	201967.424	niet-gematerialiseerd grenspunt
601	162820.300	201944.170	niet-gematerialiseerd grenspunt
602	162853.538	201954.563	niet-gematerialiseerd grenspunt
603	162858.737	201946.989	niet-gematerialiseerd grenspunt
604	162823.354	201932.978	niet-gematerialiseerd grenspunt
605	162863.198	201940.490	niet-gematerialiseerd grenspunt
606	162826.707	201920.690	niet-gematerialiseerd grenspunt
607	162830.412	201909.565	niet-gematerialiseerd grenspunt
608	162868.007	201933.485	niet-gematerialiseerd grenspunt
609	162873.124	201926.759	niet-gematerialiseerd grenspunt
610	162836.252	201899.525	niet-gematerialiseerd grenspunt
611	162844.067	201890.957	niet-gematerialiseerd grenspunt
612	162878.592	201920.333	niet-gematerialiseerd grenspunt
613	162885.072	201912.716	niet-gematerialiseerd grenspunt
614	162852.260	201884.799	niet-gematerialiseerd grenspunt
615	162860.746	201878.889	niet-gematerialiseerd grenspunt
616	162891.552	201905.100	niet-gematerialiseerd grenspunt

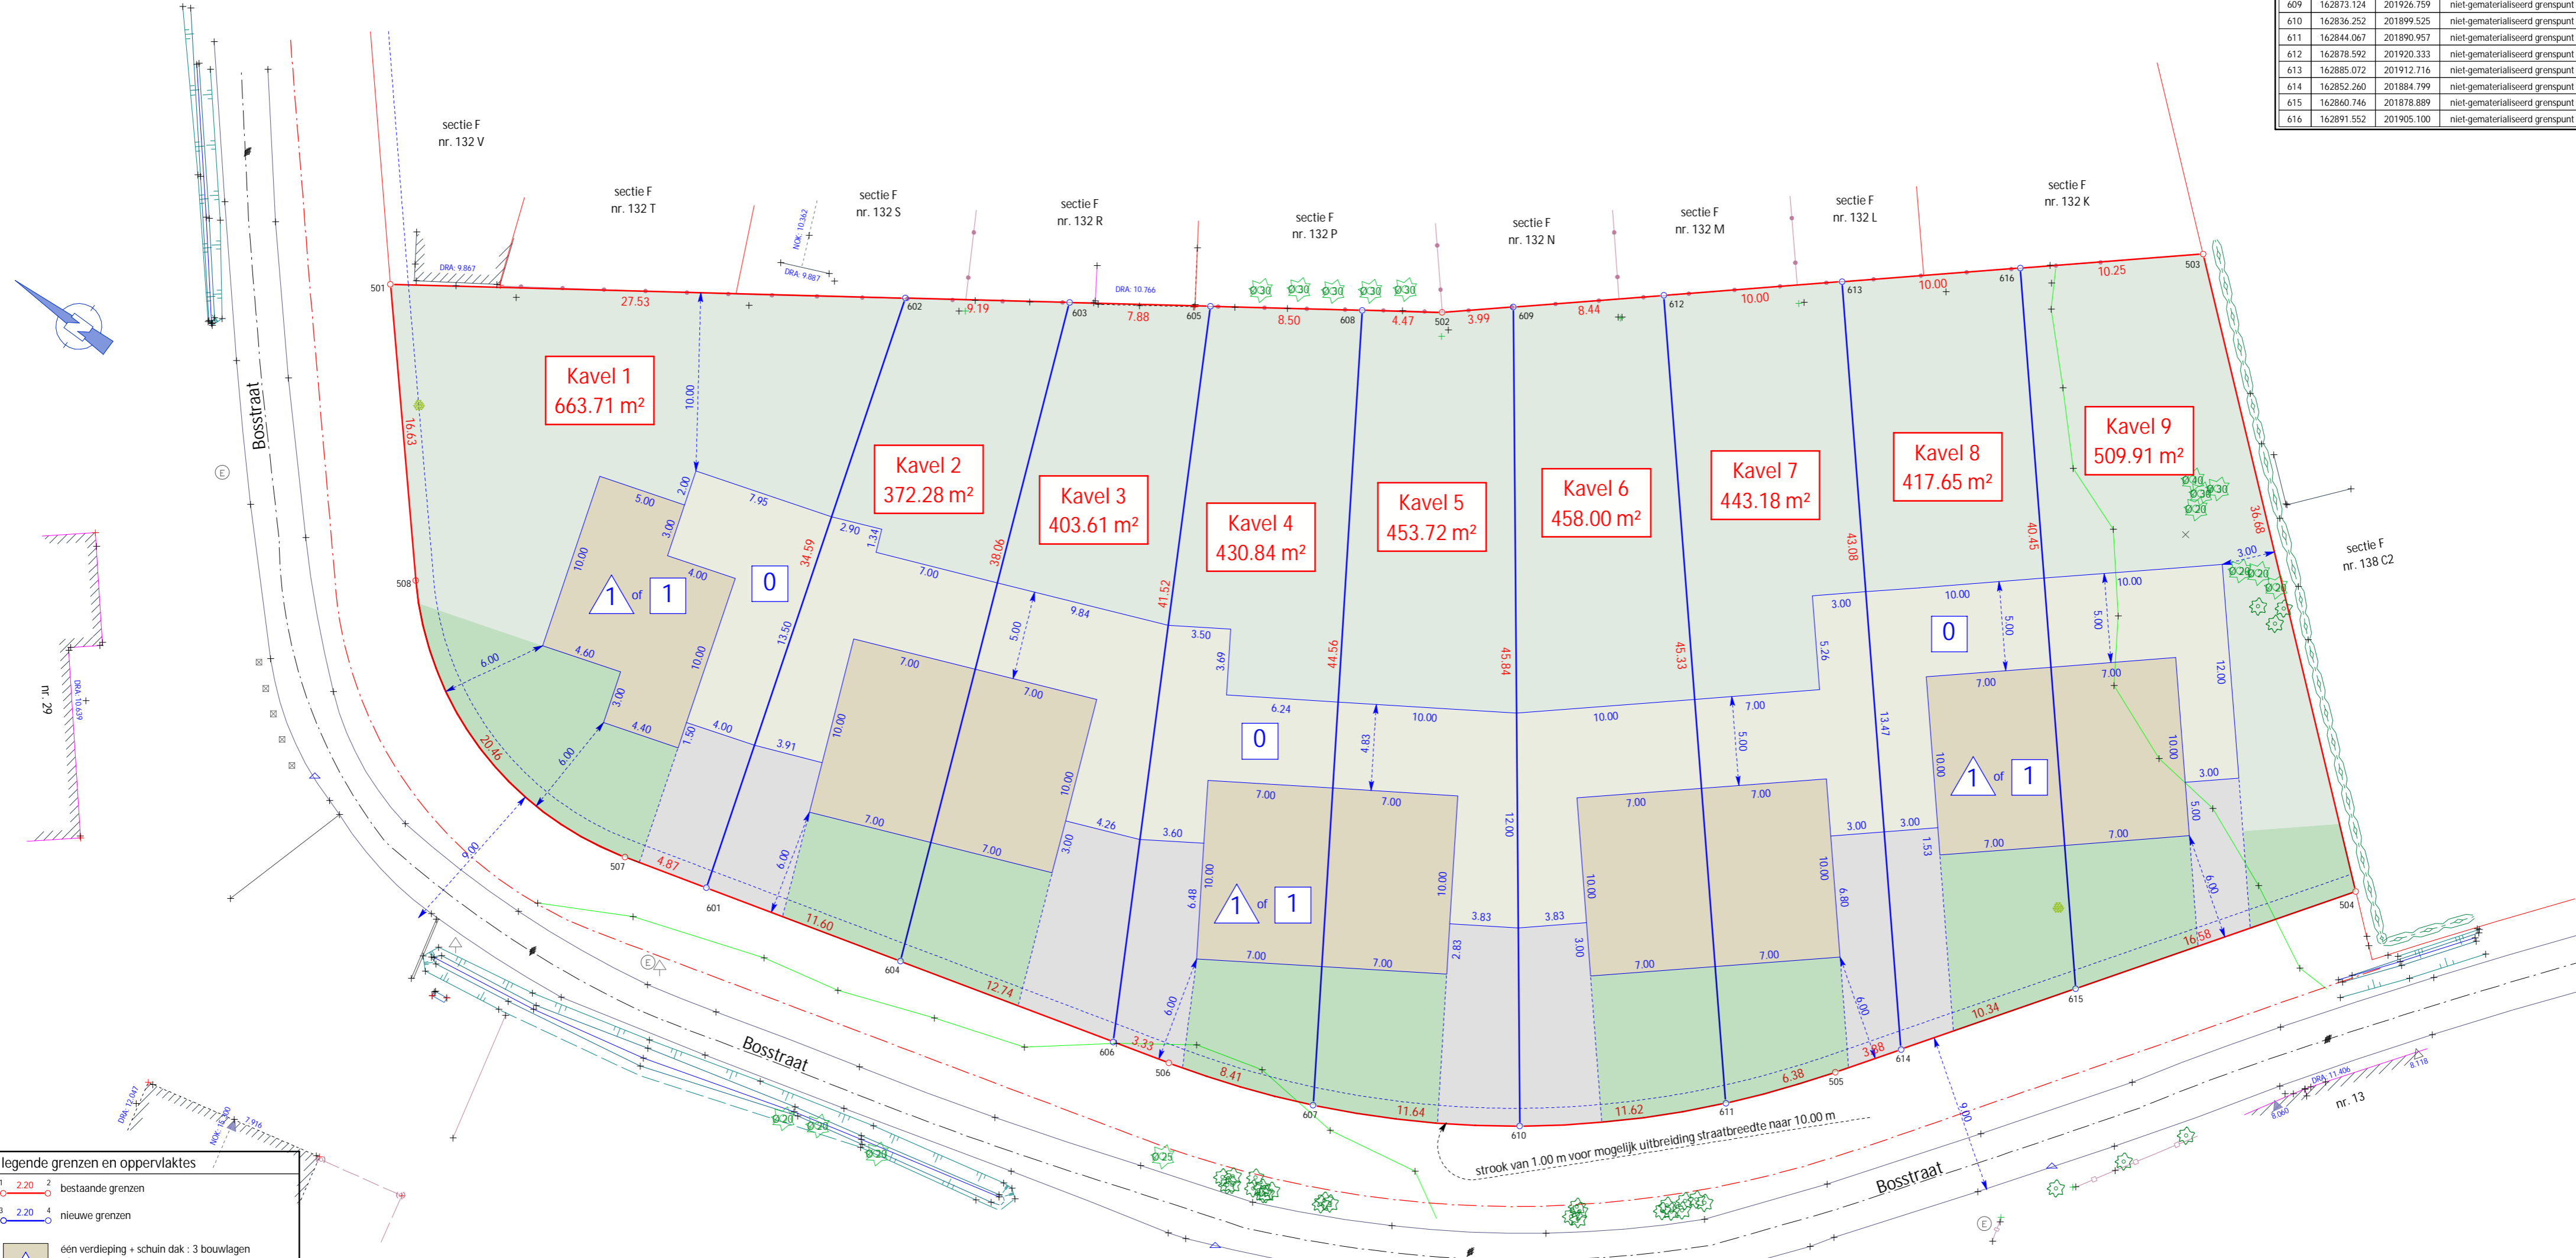

**legende grenzen en oppervlaktes**

- 1 2.20 2 bestaande grenzen
- 3 2.20 4 nieuwe grenzen
- 1 of 1 één verdieping + schuin dak : 3 bouwlagen  
of  
één verdieping met plat dak : 2 bouwlagen
- 0 gelijkvloers met plat dak  
1 bouwlaag
- voortuinstrook
- private tuin
- toegang tot garage  
in waterdoorlatende materialen

**oorsprong / verklaring grenslijnen**

Opmetingsplan landmeter L. Weckx dd. 04.10.1993  
Opmetingsplan landmeter L. Weckx dd. 20.04.1995

**kadastergegevens**

Stad Lier, 3de afdeling, sectie F, nr. 132 G

**Legende**

- opmetingspunt ts / hoogte
- verkeerspunt
- wegsignaal
- grafwiel
- garage
- boom met lage stam
- boom met hoge stam
- rand van de rijsbaan
- as straat
- overgang verharding
- gevel
- afkulting afvalzet
- afkulting met baksteen
- afkulting betonvloer
- haag
- 18.148 hoogte maasland
- DRA 13.919 hoogte dakrand
- NOK 18.168 hoogte nok
- verharding KWS
- boombedekking begroei

**J+T Collin**  
landmeterskantoor

landmeters - experts beëdigd door de  
Rechtbank van Eerste Aanleg te Antwerpen

Jan Collin LAN 04 0371  
Thomas Collin LAN 07 1336  
Gaston Fabre laan 46, 2610 - Wilrijk  
Hoveseesteinweg 46, 2530 - Boeshout  
GSM : 0476/70 75 11  
Tel : 03/344 34 40  
Fax : 03/344 30 40  
info@collinlandmeters.be  
www.landmeterskantoorcollin.be

Dossier nr. 4400.V.2280      Plan : **D**

Datum : 28.03.2019      Schaal : 1/250

referentienummer plan AAPD :