


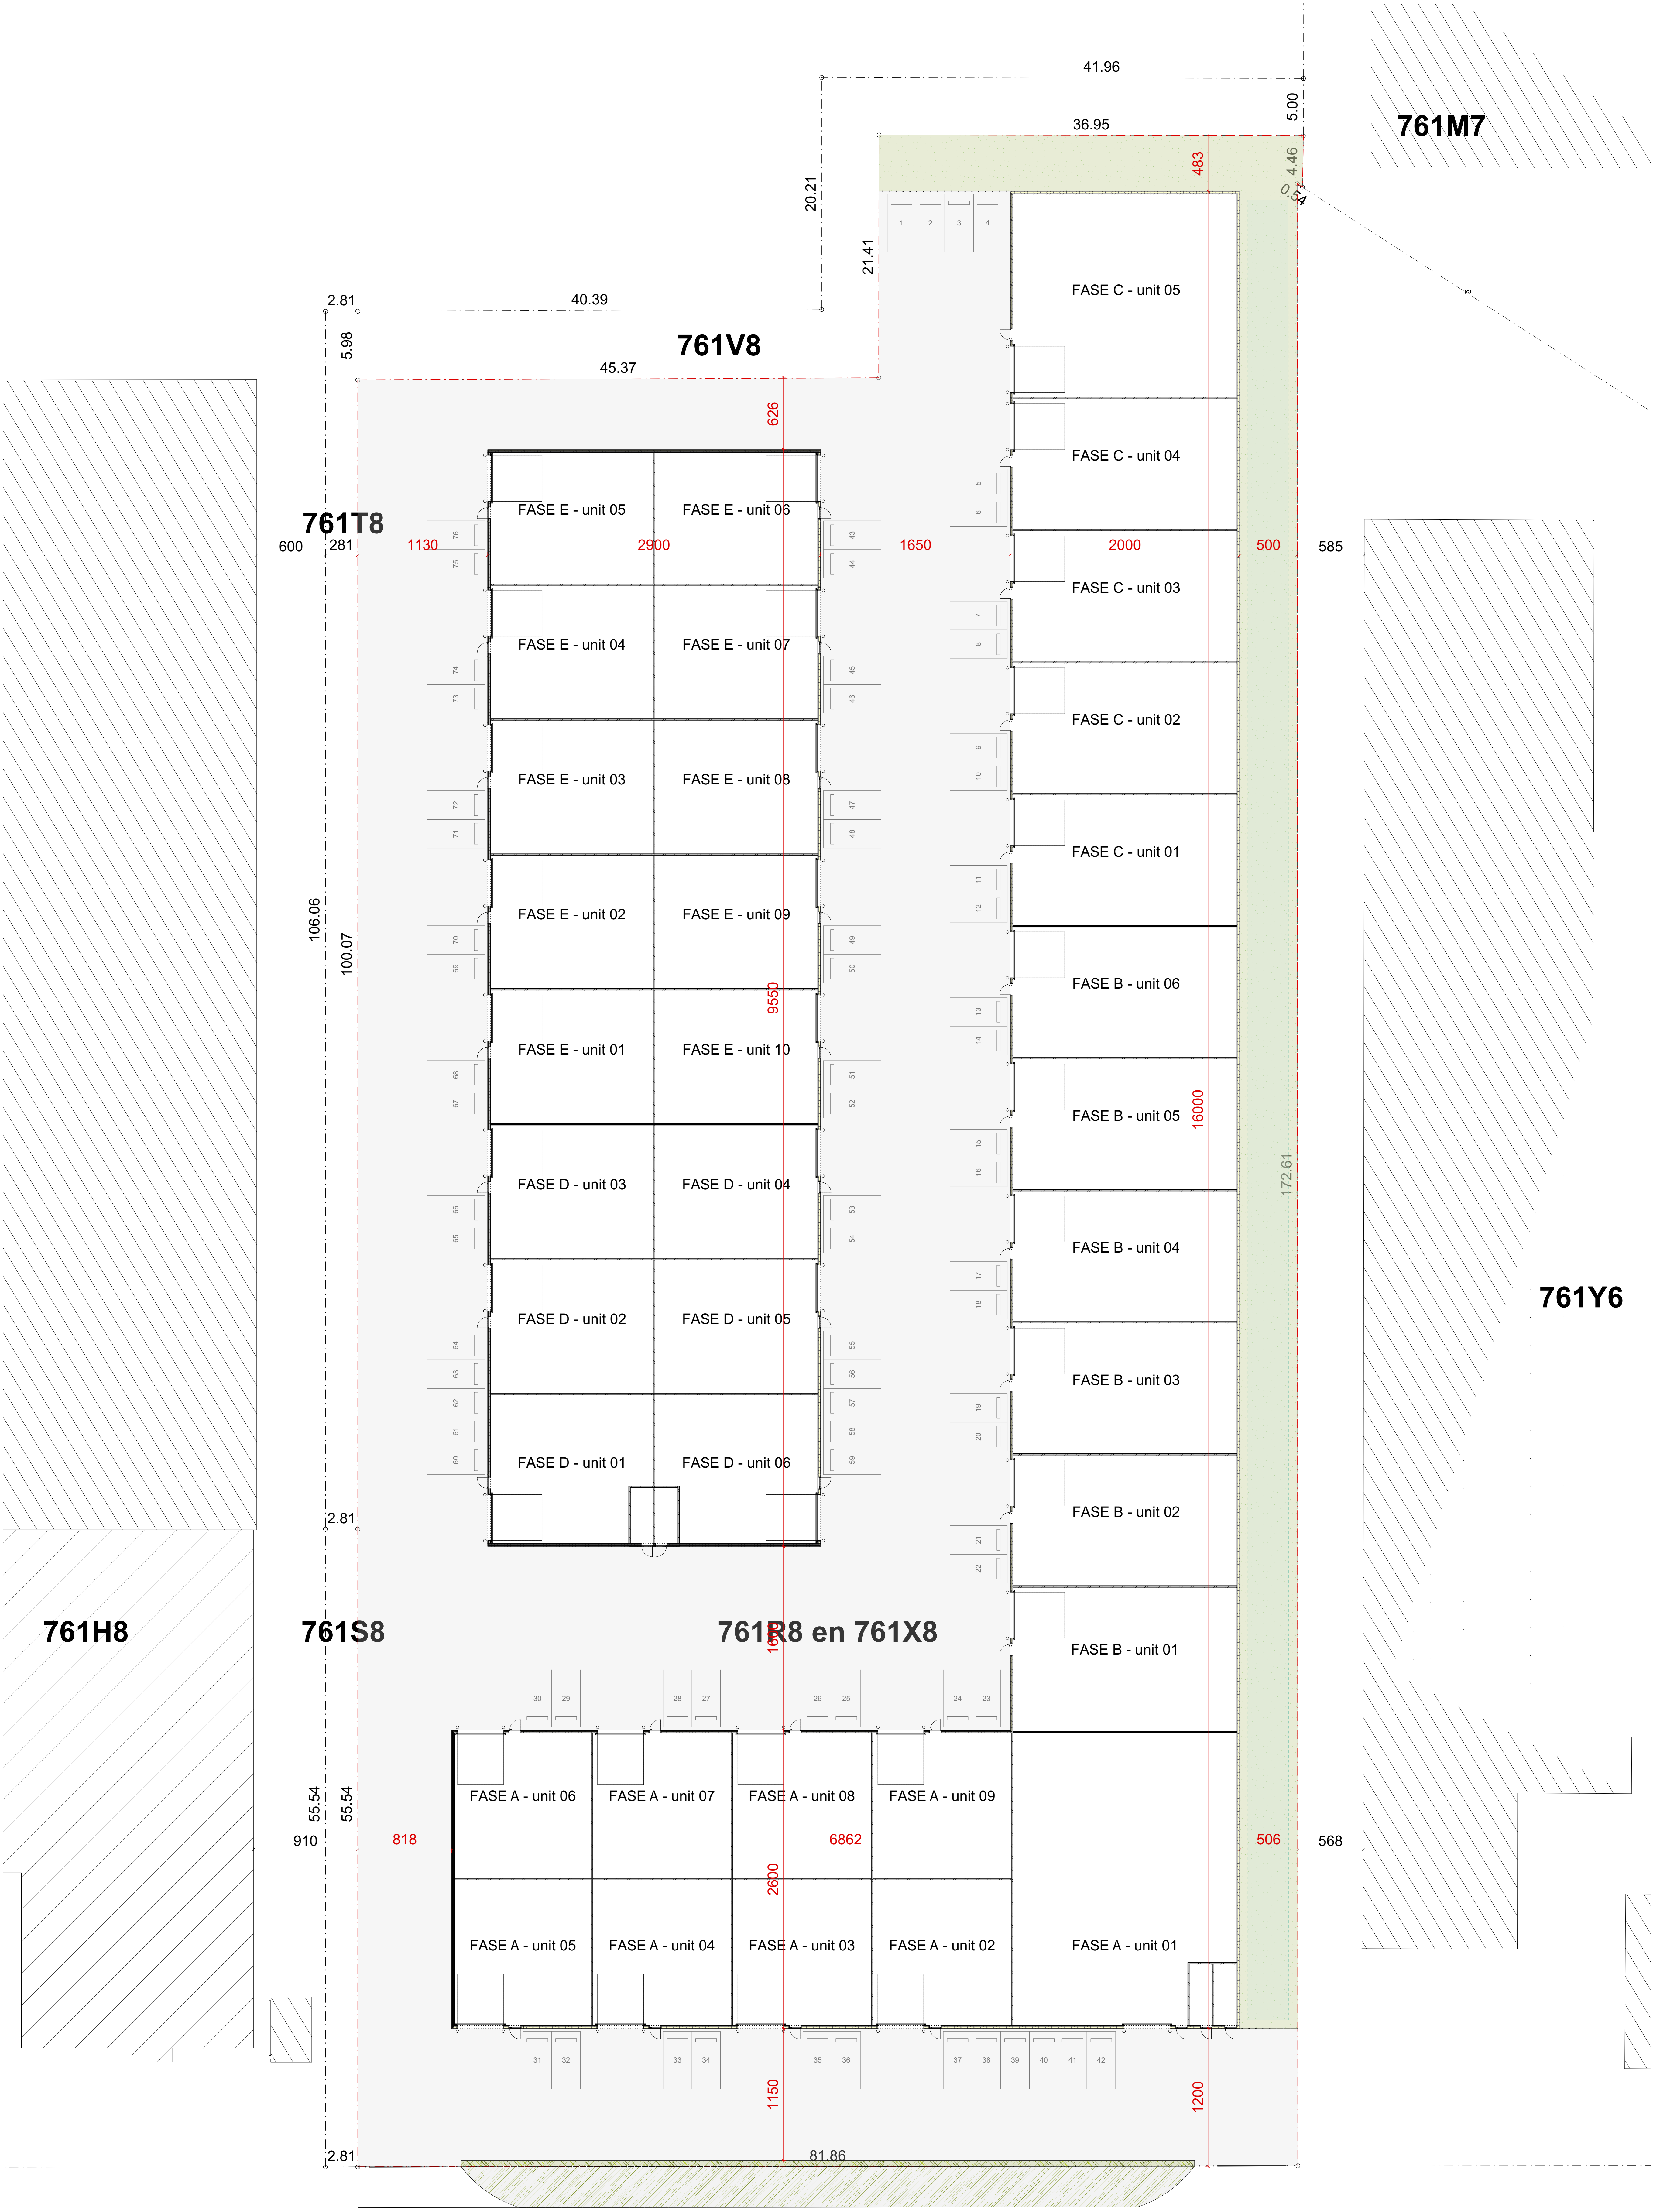

TOTAAL BEBOUWDE OPPERVLAKTE		
	BVO	NVO
FASE A	1 780.55 M2	1 713.95 M2
FASE B	1 403.60 M2	1 352.13 M2
FASE C	1 279.99 M2	1 230.83 M2
FASE D	1 065.75 M2	1 025.25 M2
FASE E	1 703.75 M2	1 641.19 M2
	7 233.65 M2	6 961.35 M2

AANTAL PARKEERPLAATSEN	
1 PARKEERPLAATS PER 100 M2 BEBOUWDE OPPERVLAKTE TE VOORZIEN	
73 PLAATSEN BUITEN DE UNITS TE VOORZIEN	

BA_Gebouw 1 en 2_L_N_01_Inplantingsplan		2m	10m
INPLANTINGSPLAN		schaal: 1/200	
bouwen van 16 KMO-units		index: B	
		datum: 02-05-2019	
bouwplaats:	bouwheer:	architectenbureau:	
Nijverheidsstraat 12 2381 Woelde	HV-projects bvba Fazantendreef 3 2360 Oud Turnhout	De Architecten NV Felix Timmermansplein 1 2500 Lier	