
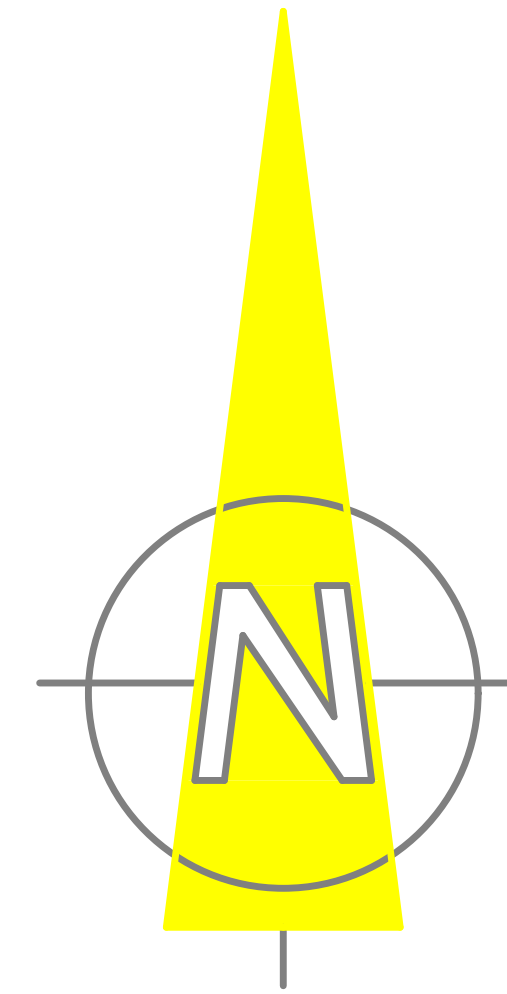


Machelen, 1^{ste} afdeling, sectie
A

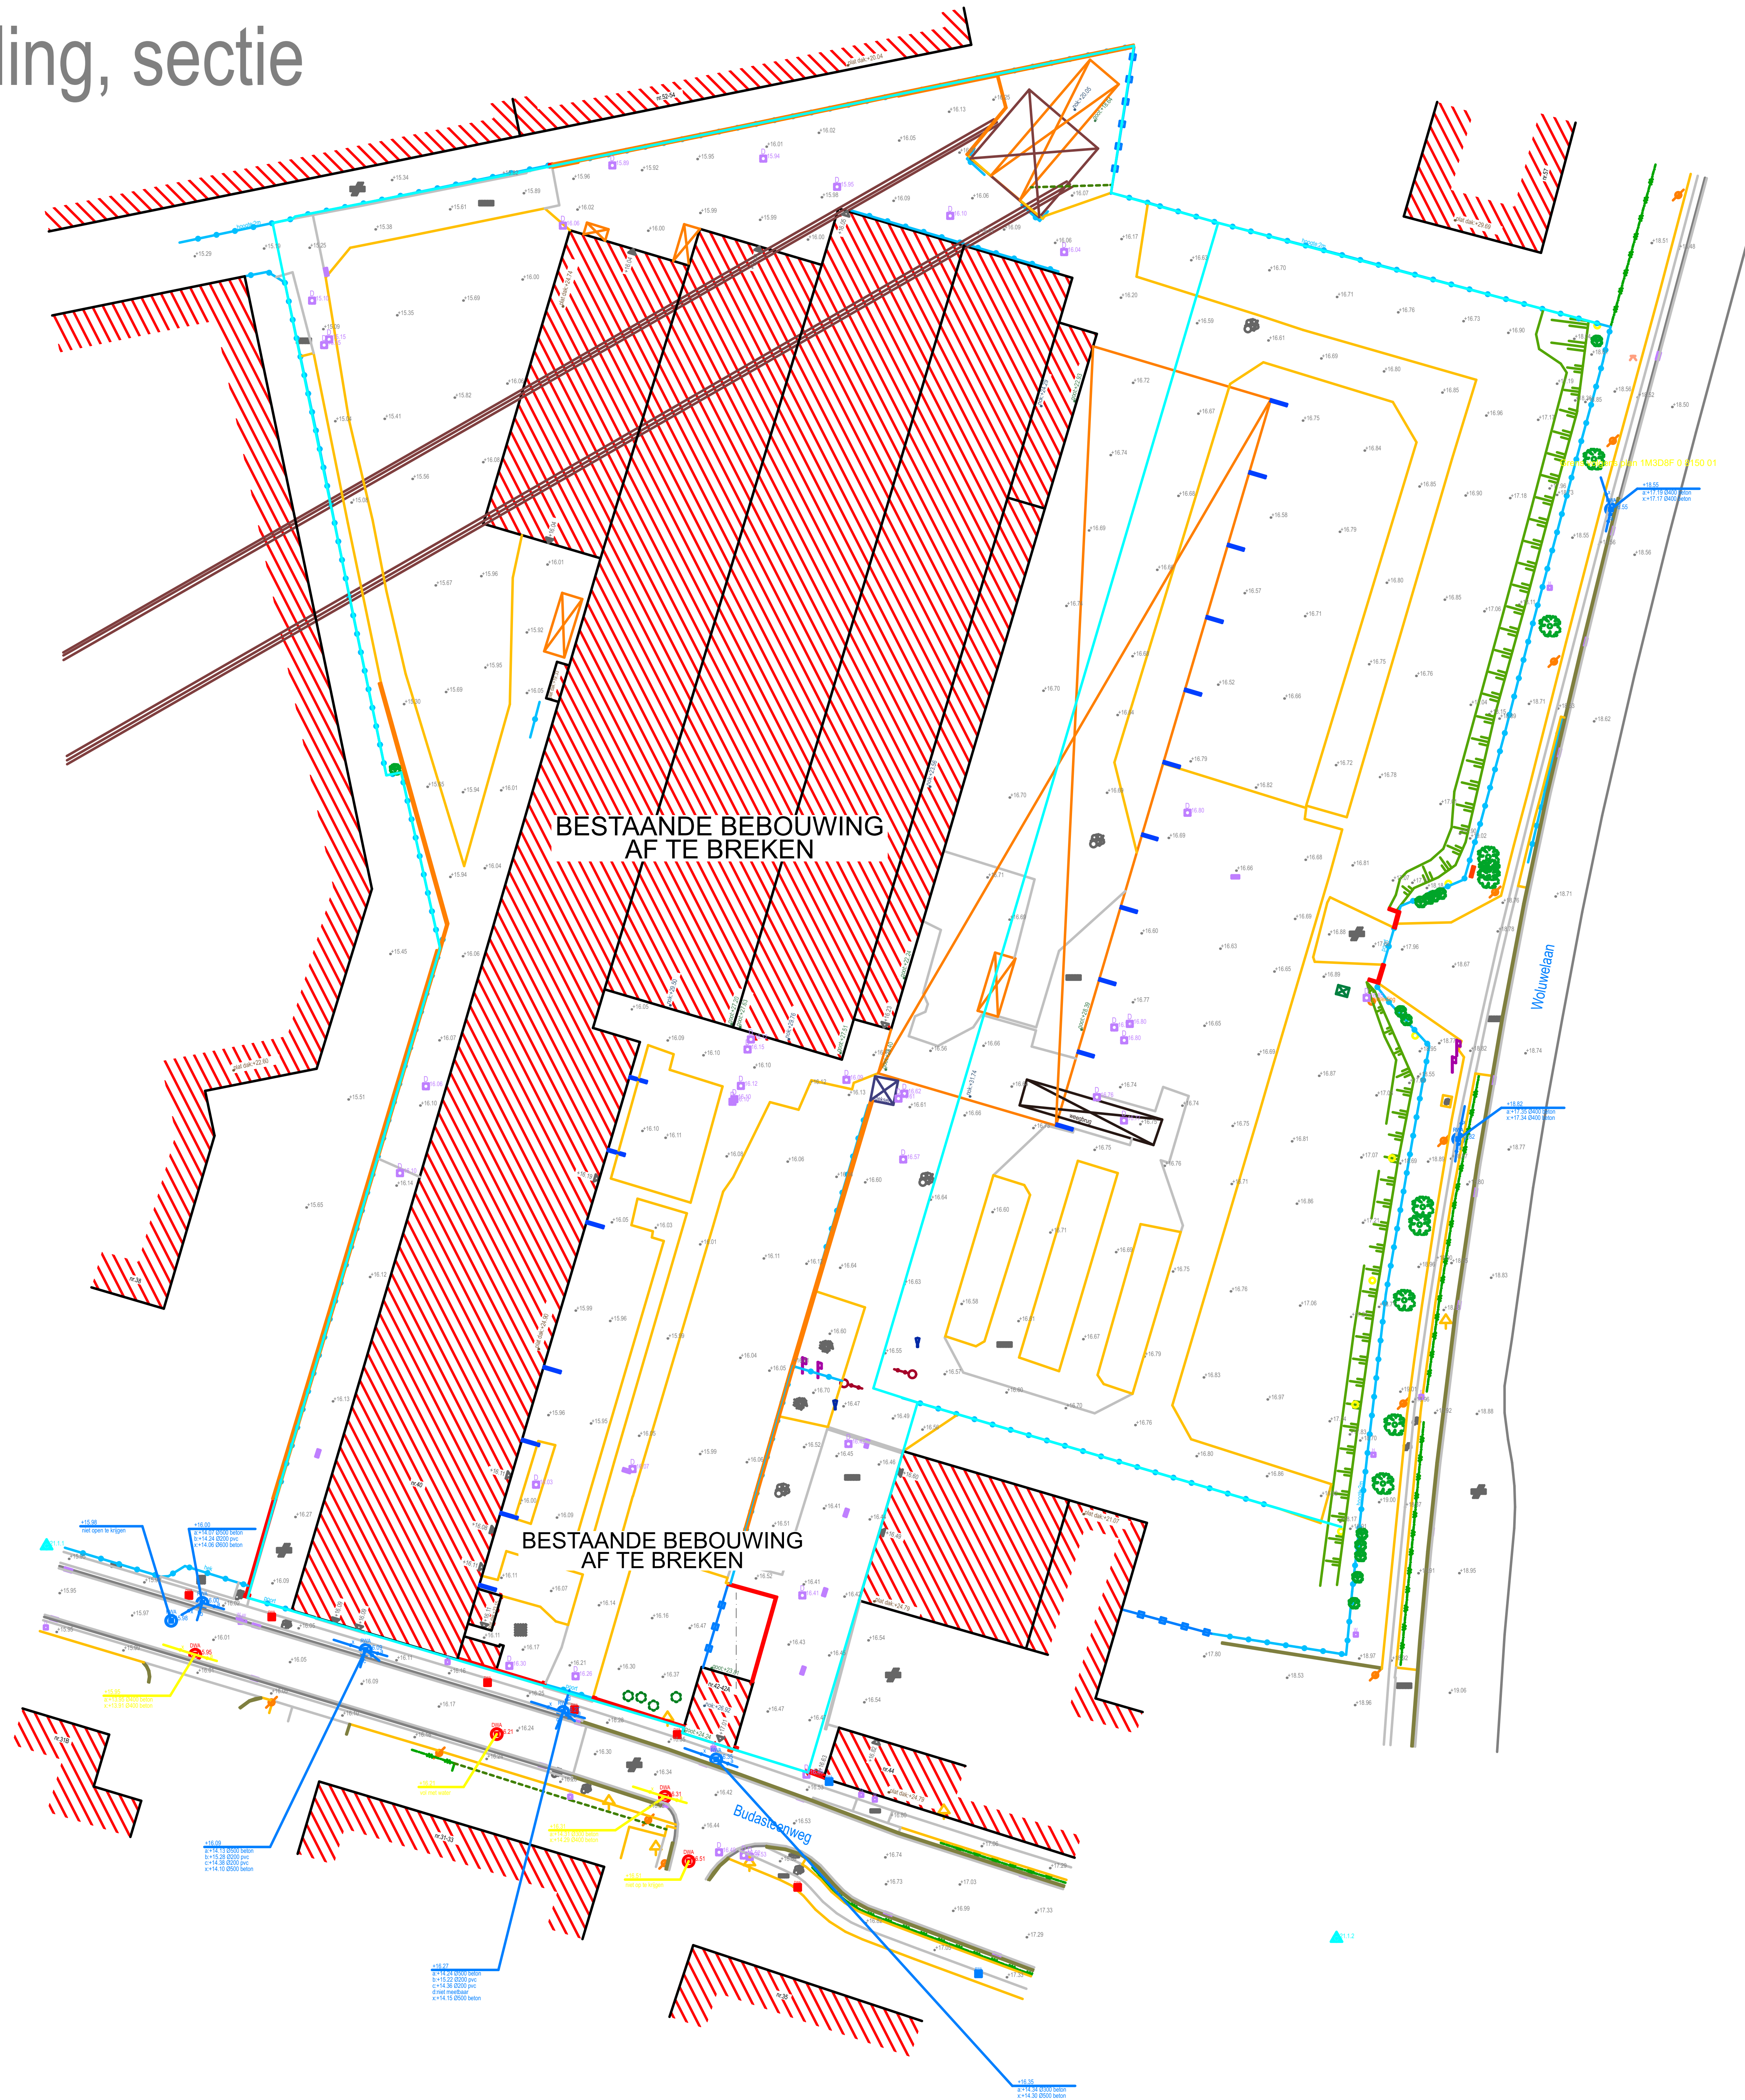


LEGENDE

STENSLAG		POLYDOORPUNT
RETOEGELT		BOEGSTOOT
RETOERWAAKSTRAAT		GRANW
BEÏON		WASS
ASPAAL		DOVERHEENT TALLIG
DOORFELLES GARAGE		CULTUURWANNEN
DOORFELLES HUIS		RUIGBOED
DEKSEL AUSEIDEN		RIND RUMMOG
STRAATWAF ELLECTR.		ACTOR-LEGEN
HYDRAW		SOEKENDE OMSCHOT
STRAATWAF WATER		SCHIEDING WANDWAF
STRAATWAF GAS		KEUR LANG
BUNKER		MUR HOOG
DEKSEL DOP		STELLEN STELEN
HEMELWAAKSTRAAT		NUTSTAF AUGEN
DEKSEL PIPA		CLASH
HEMELWAAKSTRAAT PIPA		HOEDERENDE WANDSTAF
SIGNAAL BALE VERKEERSTEND		
PIPA DIVERS		RETRAL ALGEM
PIPA ELECTROFIT		VLADONERWET
VERLOFTIG SIGNAAL		HOUTEN PAST
STUKK		REFLECTORWALLALE
LOOFBOOM		
ALGHE BOED		

Elke eindgebruiker van de digitale versie van deze opmeting dient zich ervan te vergewissen dat de nauwkeurigheid van elk object op dit plan bepaald wordt door idealisatie, zijn relatieve en standaardafwijking afhankelijk van de gebruikte opmetings- en kartingstechniek welke werd gekozen in functie van de specificaties van de opdracht.

Elk ontwerp of inplanting met specifieke nauwkeurigheidseisen, gebaseerd en/of ingepast op de digitale versie, dient voor uitvoering of verdere goedkeuring te worden nagetrokken en/of goedgekeurd.

OPMETING BESTAANDE TOESTAND		
OPDRACHTGEVER: XXXXXXXXXXXXXXXX XXXXXXXXXXXXXXXX XXXXXXXXXXXXXXXX Tel : XXXXXXXXXXXX Fax: XXXXXXXXXXXX E-mail : XXXXXXXXXXXX		ADRES: Budasteenweg 40-4 1830 Machelen
SCHAAL : 1/500	DOSS:	DATUM : 10 j
DAENINCK-PAUZAERT landmeetkundig bureau		DAENINCK MICHEL beelgijs landmetri-expert LAN 04 0393 WITTEMOER 33 9940 SLEIDINGE tel. 09 357 23 55 fax 09 231 77 19 gsm 0478 39 23 55 michel@boba.be

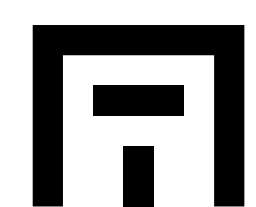

QPA 12
01
inplantingsplan
bestaand

versie	T
datum	24-04-2019
schaal	1:0,198

opdrachtgever
quick parking
stationslei 1 bus 2
1800 vilvoorde

+32 02 400 39 03
info@parkingzaventem.be


projectgegevens
 bouwen van een parkeergarage met
 kmo-units
 woluweaan / budasteenweg
 1830 machelen



architect

mortelmans van tricht architecten
hospitaalplein 11/002
2018 antwerpen

+32 3 321 45 41
info@mortelmansvantricht.be

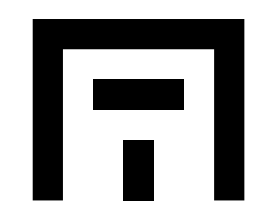



QPA 12
02
inplantingsplan
nieuw
versie T
datum 24-04-2019
schaal 1:300

opdrachtgever
quick parking
stationslei 1 bus 2
1800 vilvoorde
+32 02 400 39 03
info@parkingzaventem.be

projectgegevens
 bouwen van een parkeergarage
 kmo-units
 woluwelaan / budasteenweg
 1830 machelen



architect
mortelmans van tricht architect
hospitaalplein 11/002
2018 antwerpen
+32 3 321 45 41
info@mortelmansvantricht.be

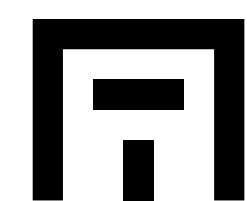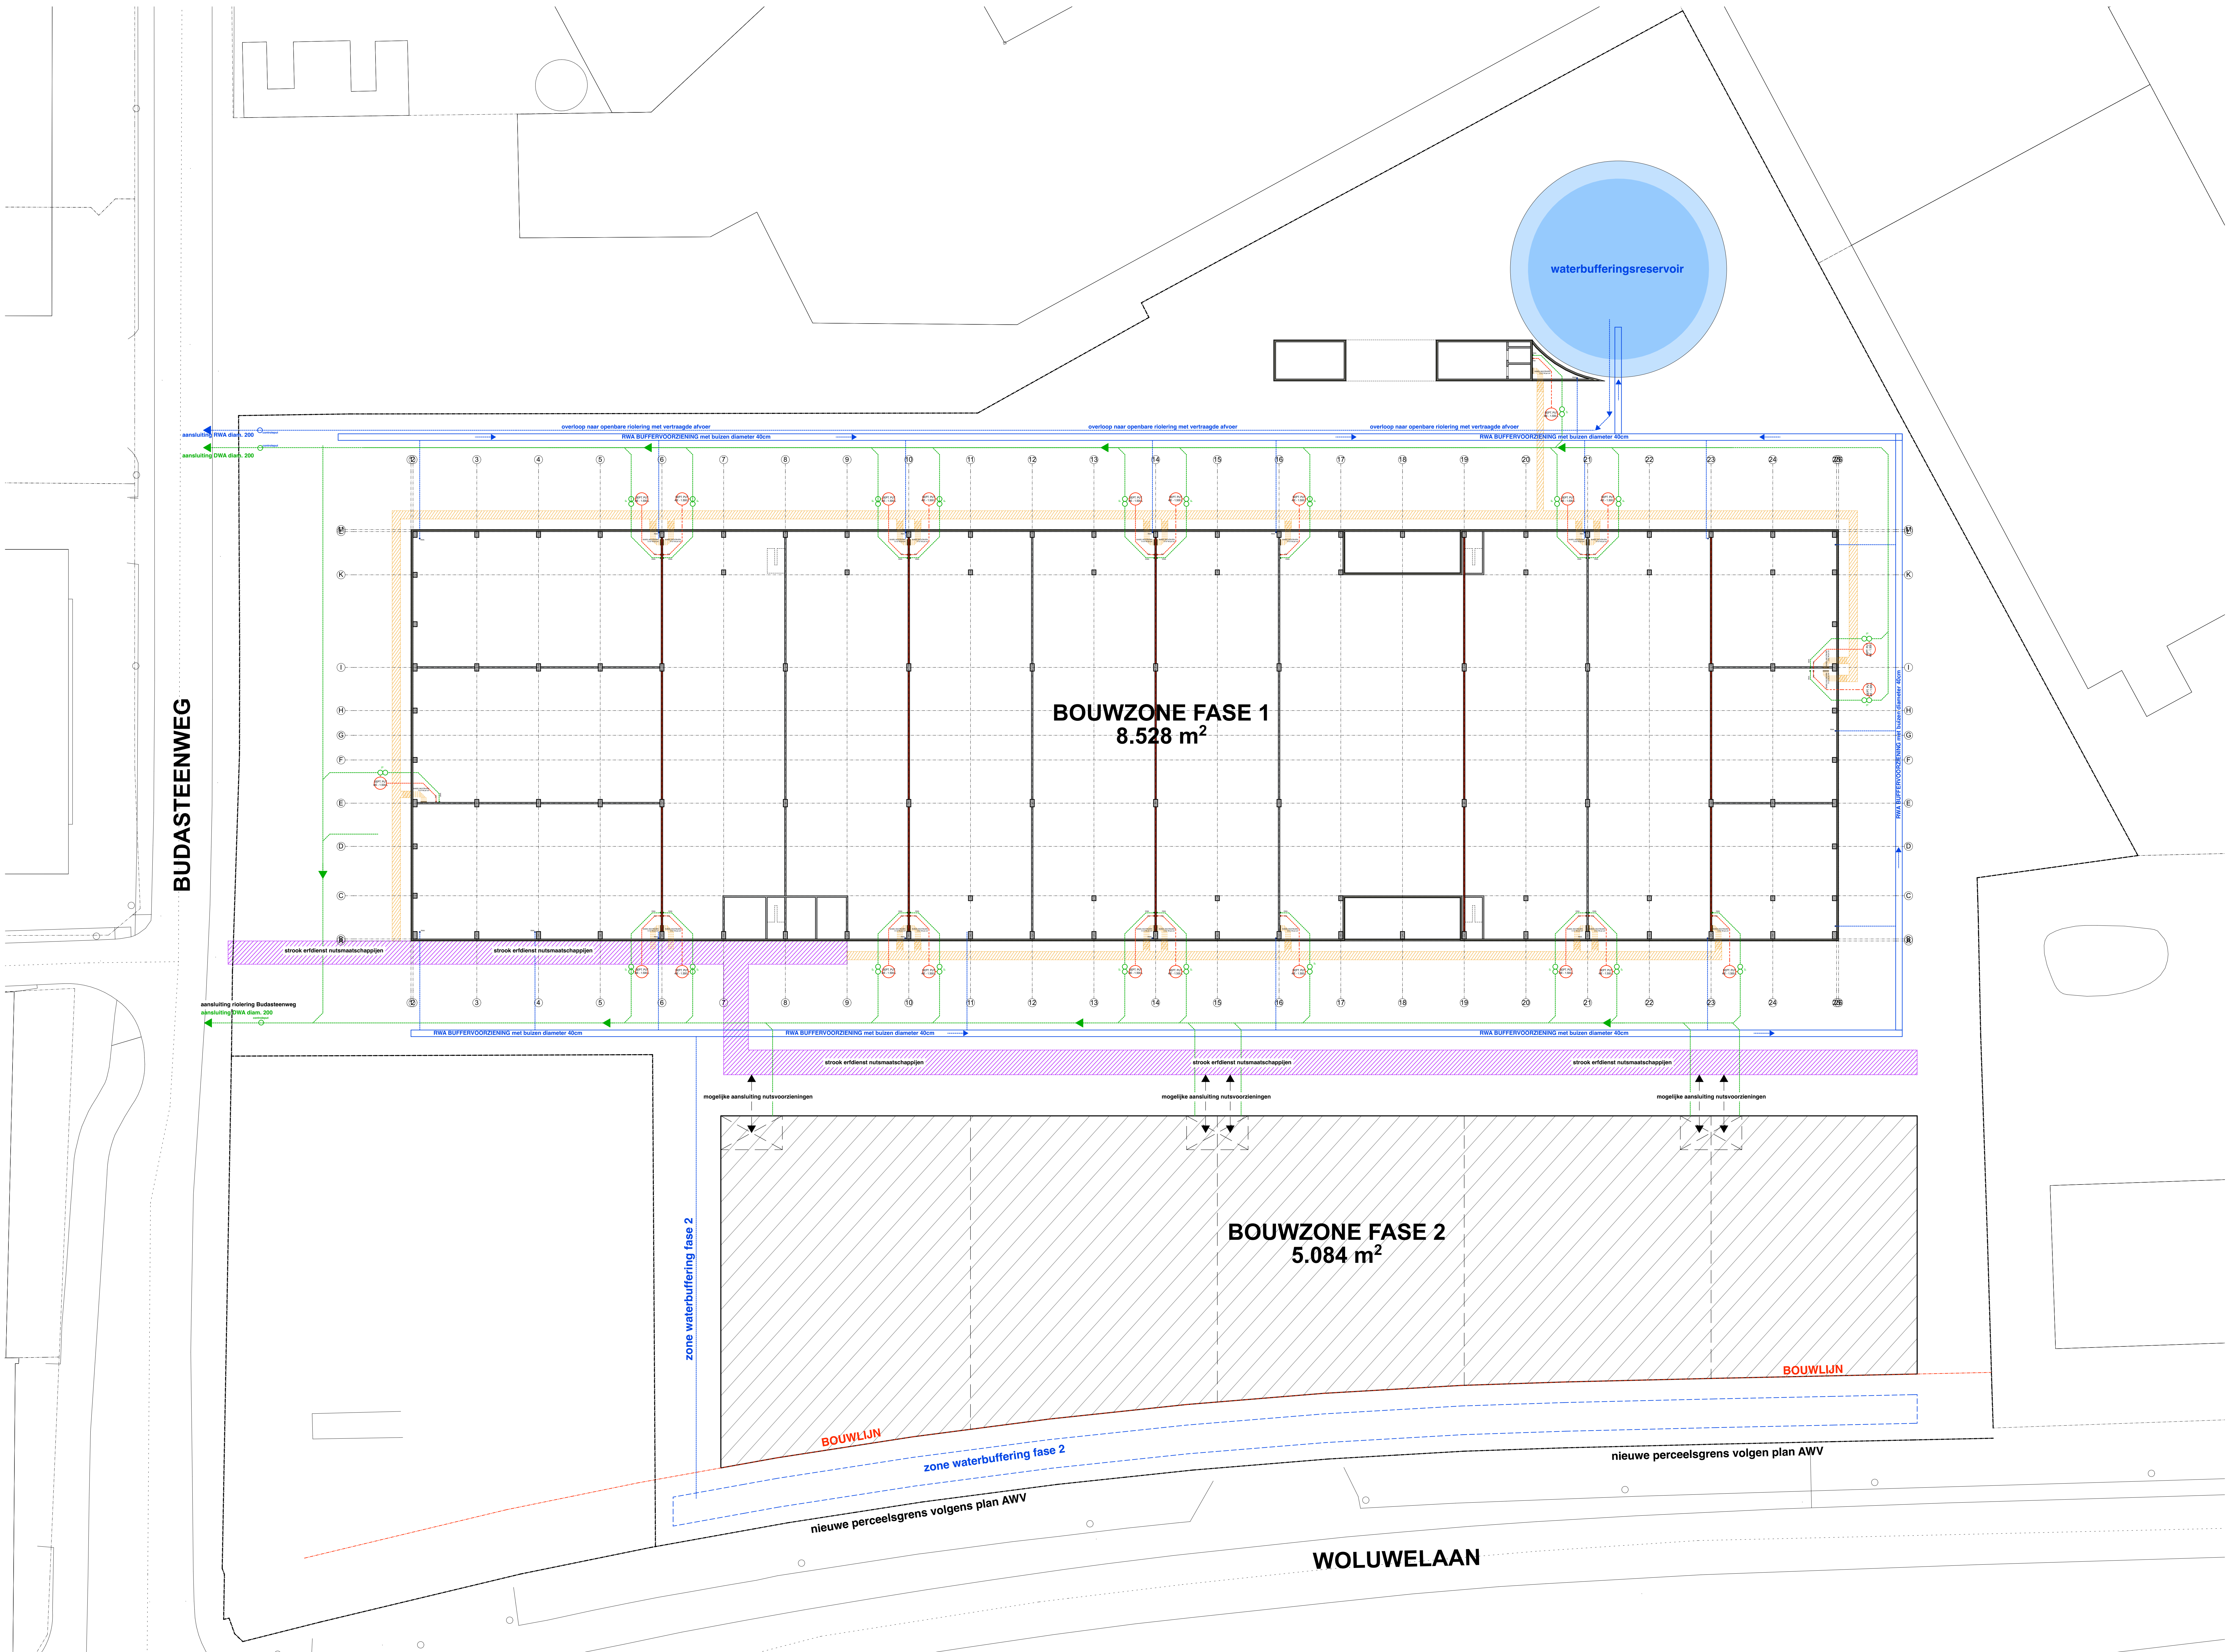

QPA 12
03
Fundering



versie T
datum 24-04-2019
schaal 1:250

opdrachtgever
quick parking
stationaire 1 bus 2
1800 vliovorde
+32 02 400 39 03
info@parkingsaventem.be

projectgegevens
bouwen van een parkeergarage met
kmo-units
woluweaan / budasteenweg
1830 machelen



architect
mortelmans van tricht architecten
hospitaalplein 11/002
2018 antwerpen
+32 3 321 45 41
info@mortelmansvantricht.be

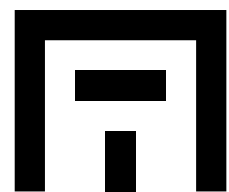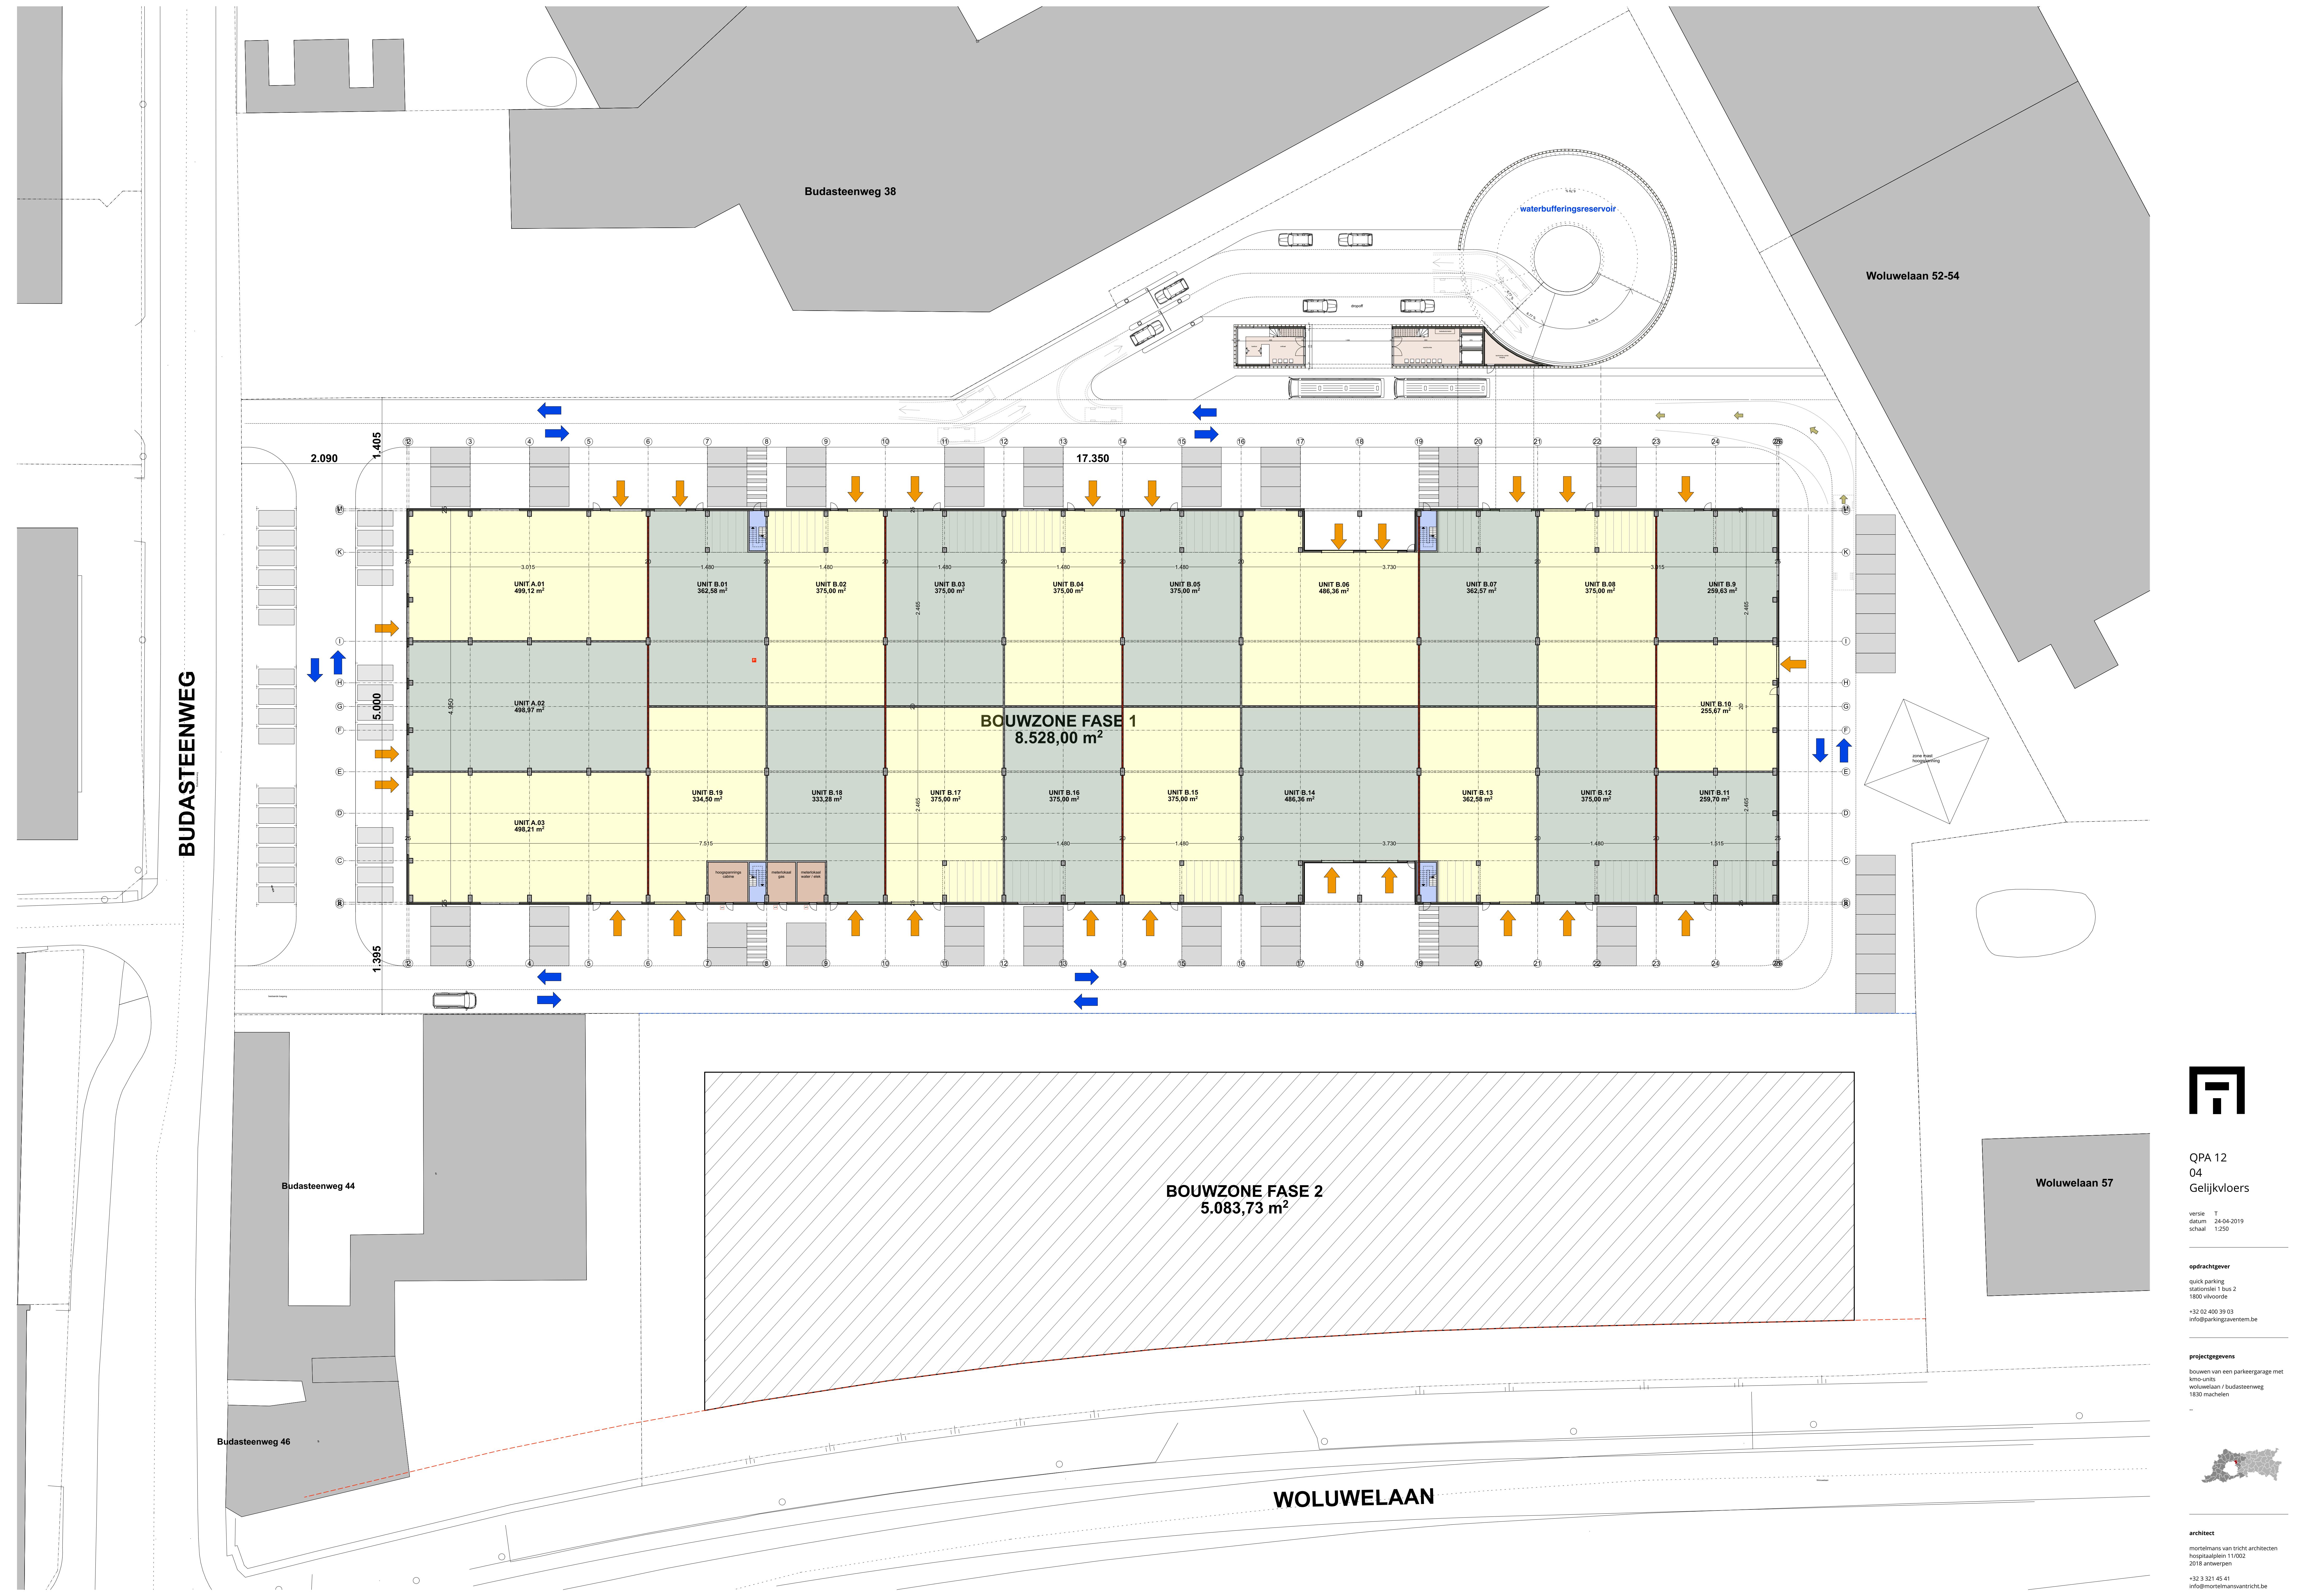

QPA 12
04
Gelijkvloers



versie T
datum 24-04-2019
schaal 1:250

opdrachtgever
quick parking
stationplein 1 bus 2
1800 vliorode
+32 02 400 39 03
info@parkingsaventem.be

projectgegevens
bouwen van een parkeergarage met
kmo-units
woluwelaan / budasteenweg
1830 machelen



architect
mortelmans van tricht architecten
hospitaalplein 11/002
2018 antwerpen
+32 3 231 45 41
info@mortelmansvantricht.be

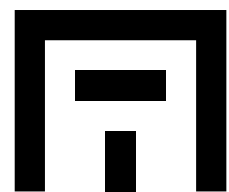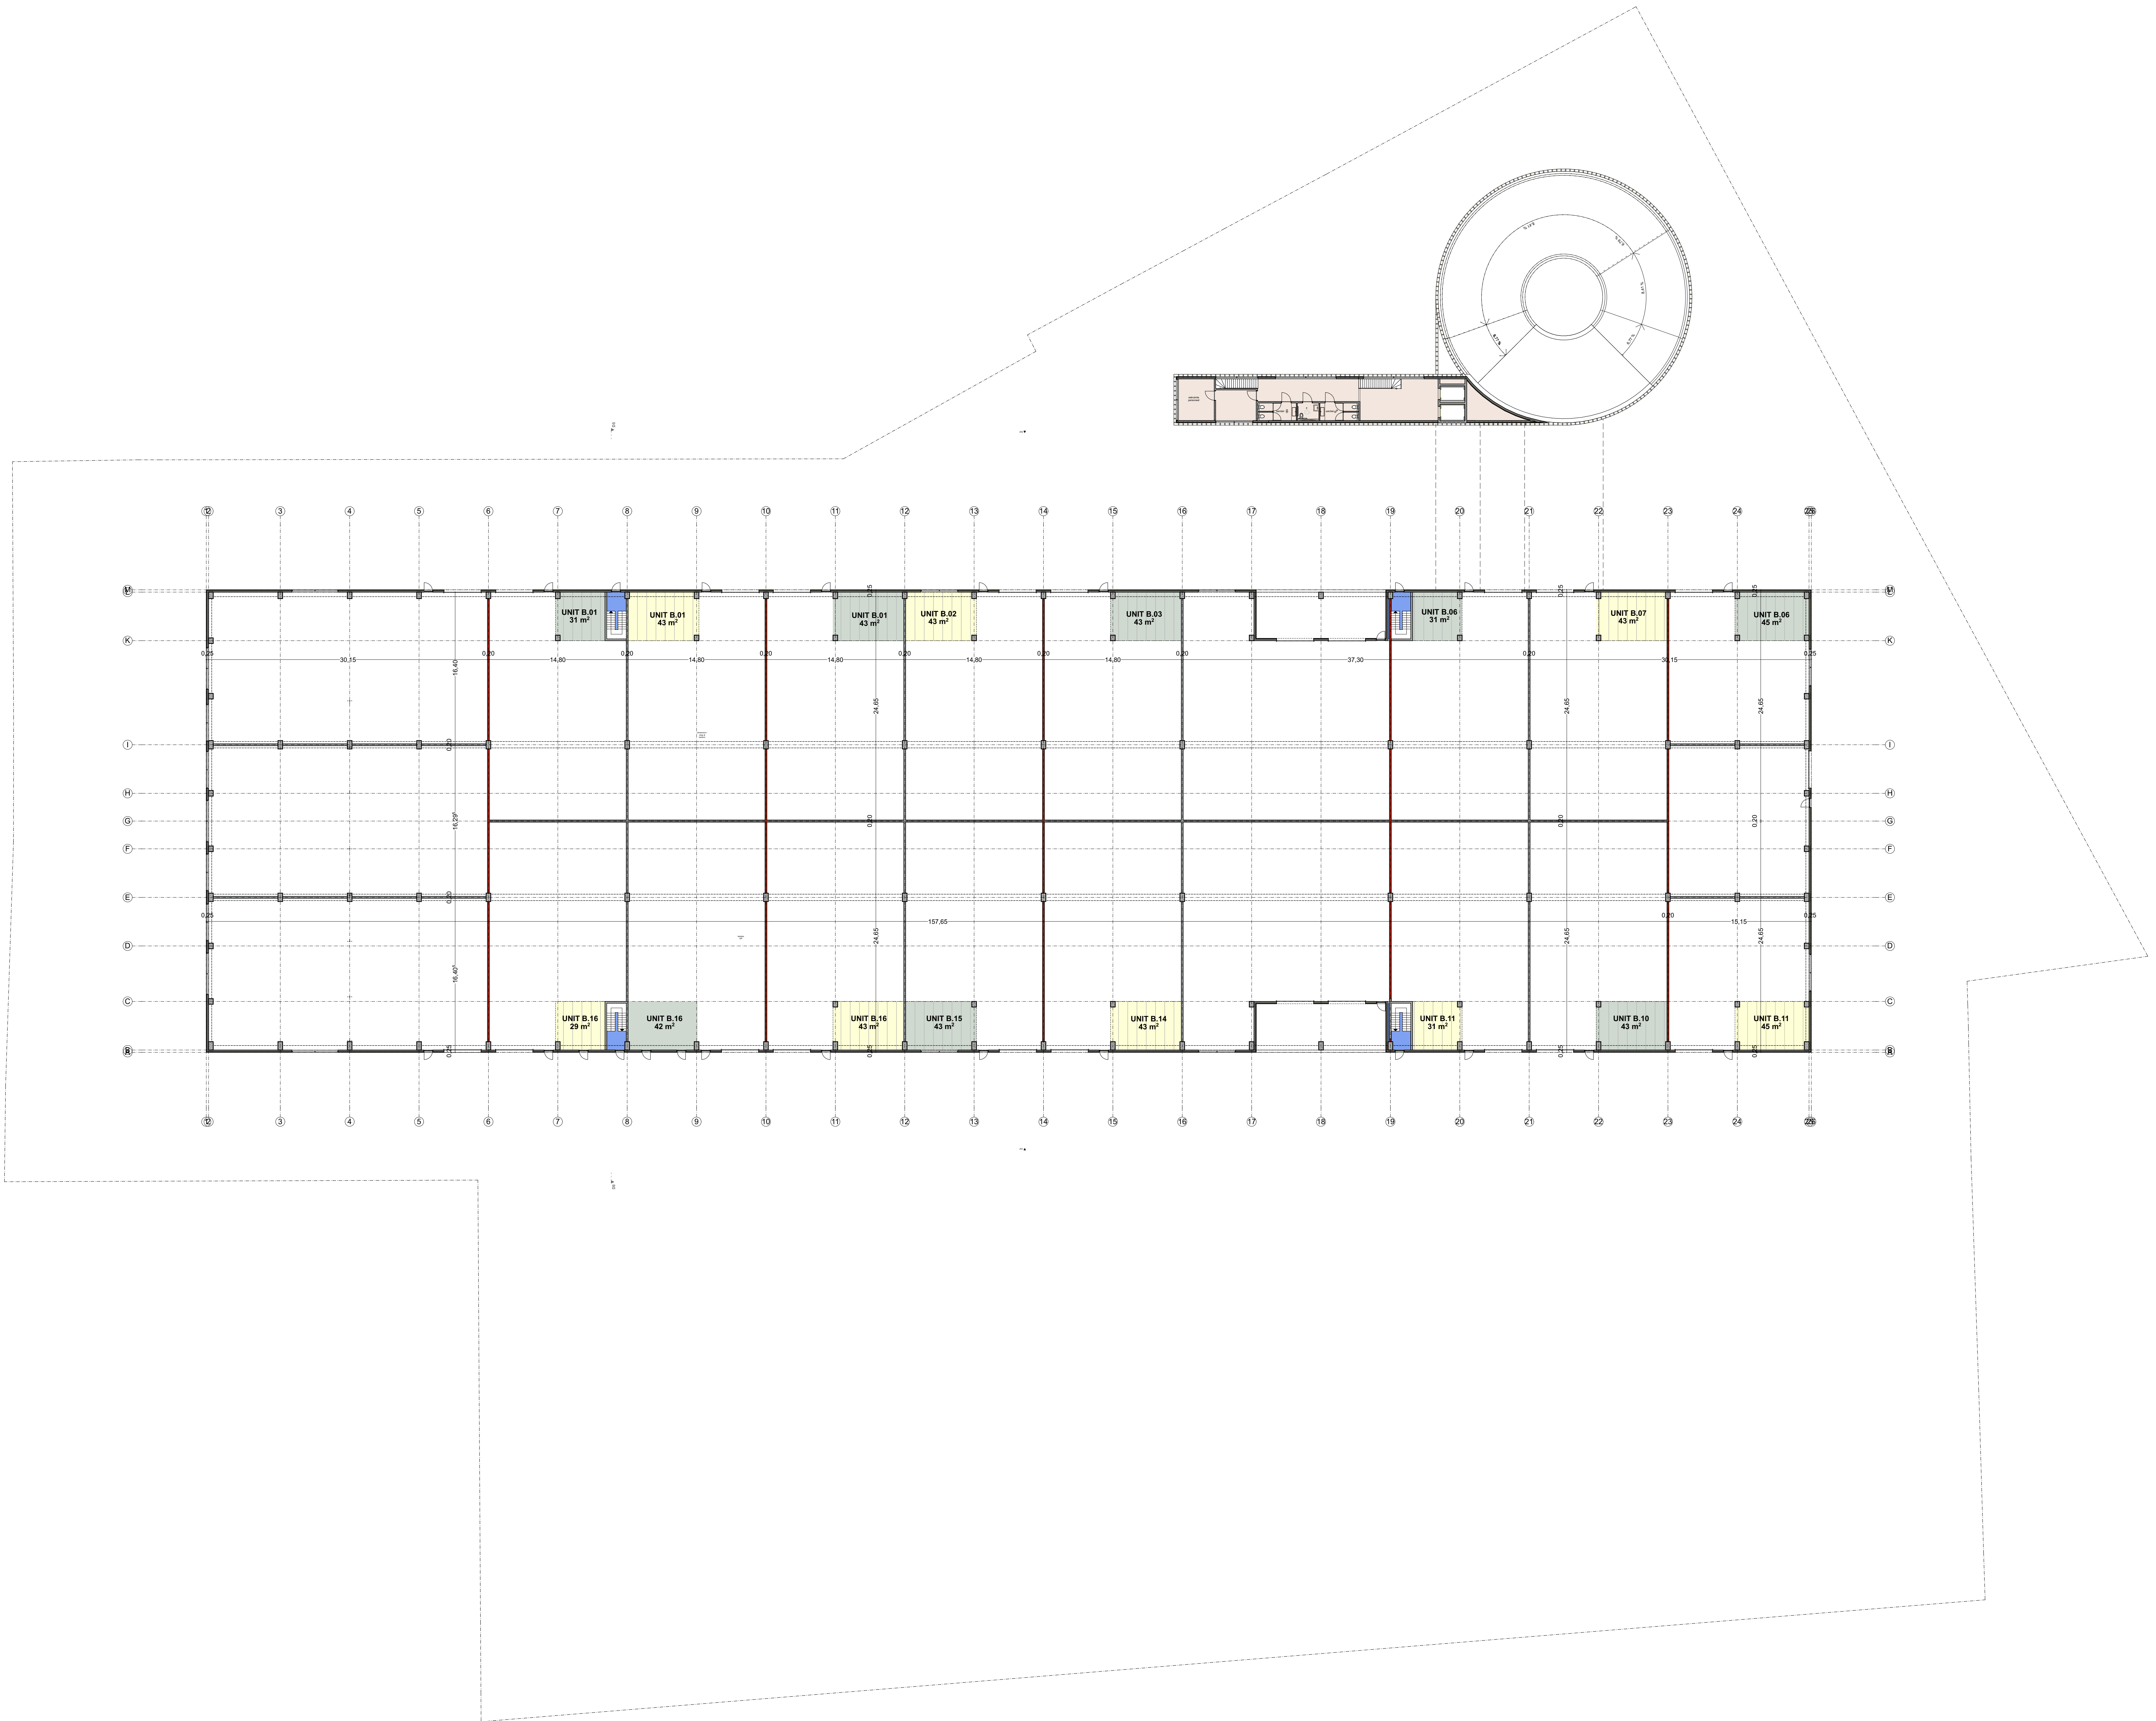

QPA 12
05
1e verdieping

versie T
datum 24-04-2019
schaal 1:250

opdrachtgever

quick parking
stationplein 1 bus 2
1800 vilvoorde
+32 02 400 39 03
info@parkingsaventem.be

projectgegevens



bouwen van een parkeergarage met
kmo-units
volkelaan / busasteenweg
1830 machelen

...



architect

mortelmans van tricht architecten
hospitaalplein 11/002
2018 antwerpen
+32 3 231 45 41
info@mortelmansvantricht.be

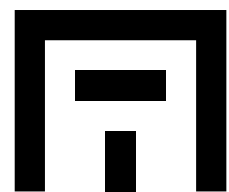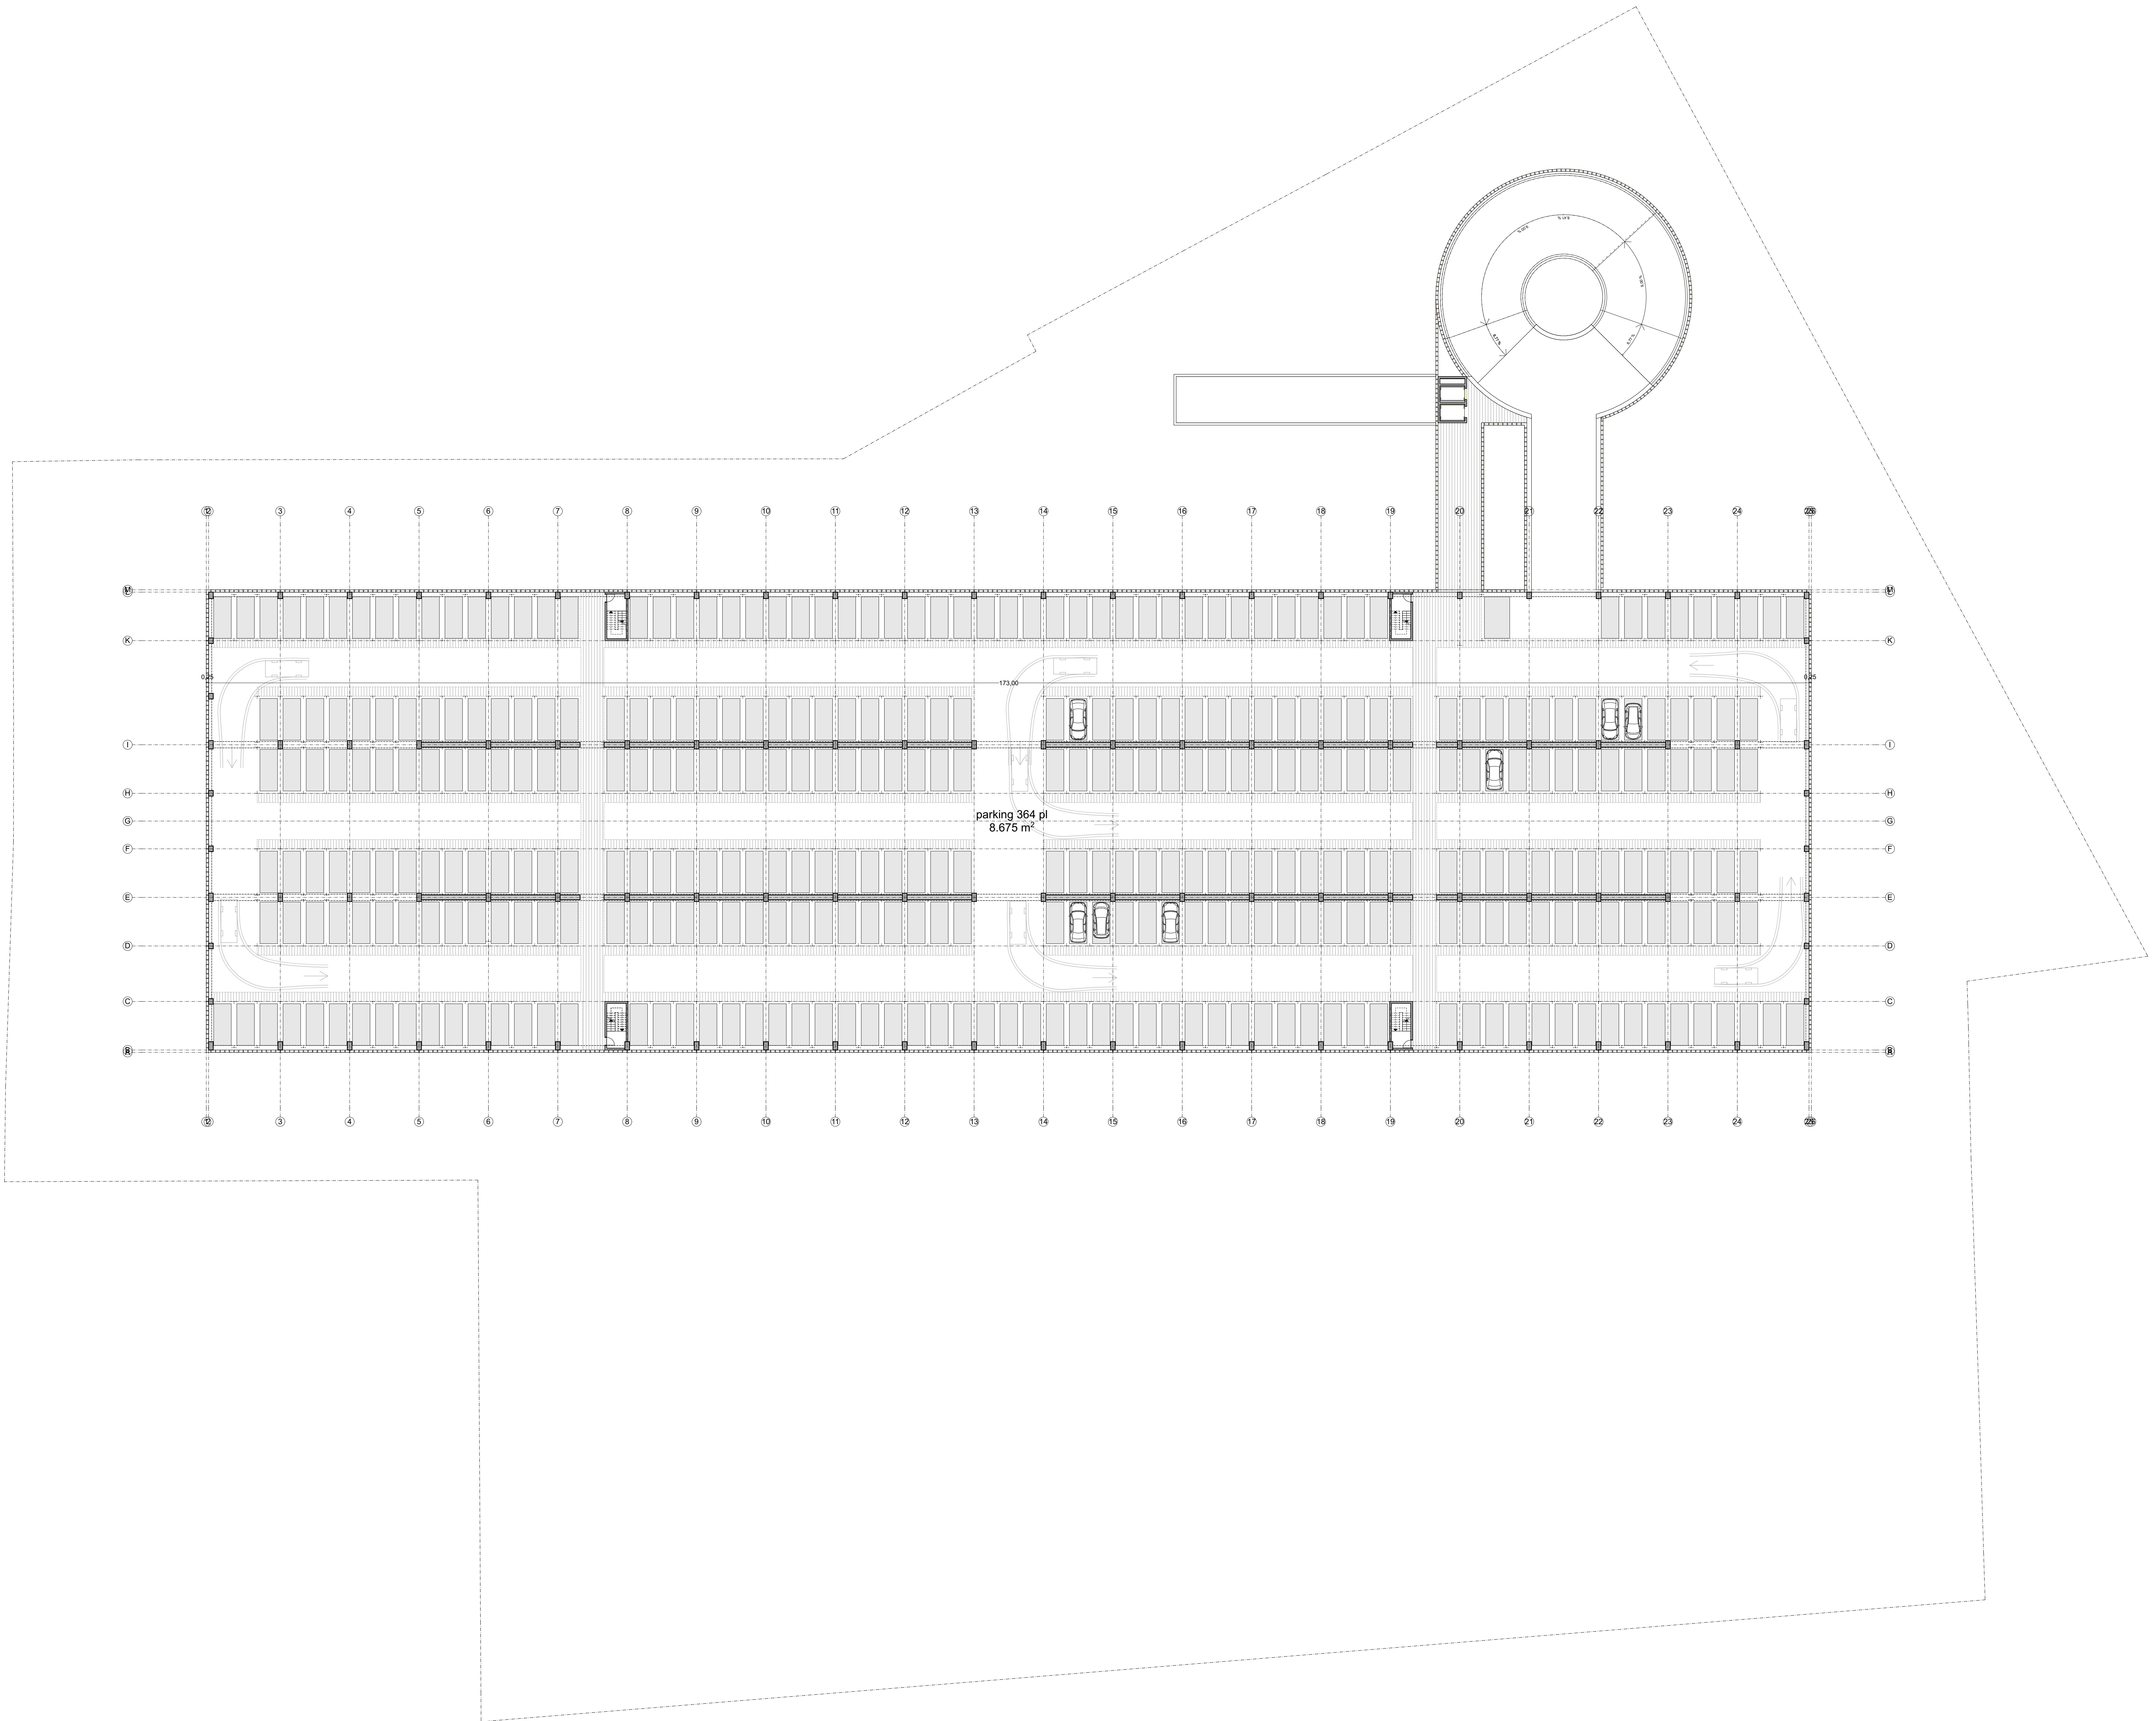

QPA 12
06
2e verdieping

versie T
datum 24-04-2019
schaal 1:250

opdrachtgever

quick parking
stationrole 1 bus 2
1800 vloerde
+32 02 400 39 03
info@parkingsaventem.be

projectgegevens



bouwen van een parkeergarage met
kmo-units
volvestaan / bussteeuweg
1830 machelen

..



architect

mortelmans van tricht architecten
hospitaalplein 11/002
2018 antwerpen
+32 3 321 45 41
info@mortelmansvantricht.be

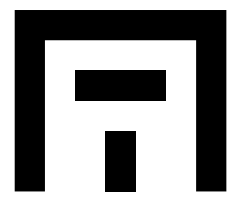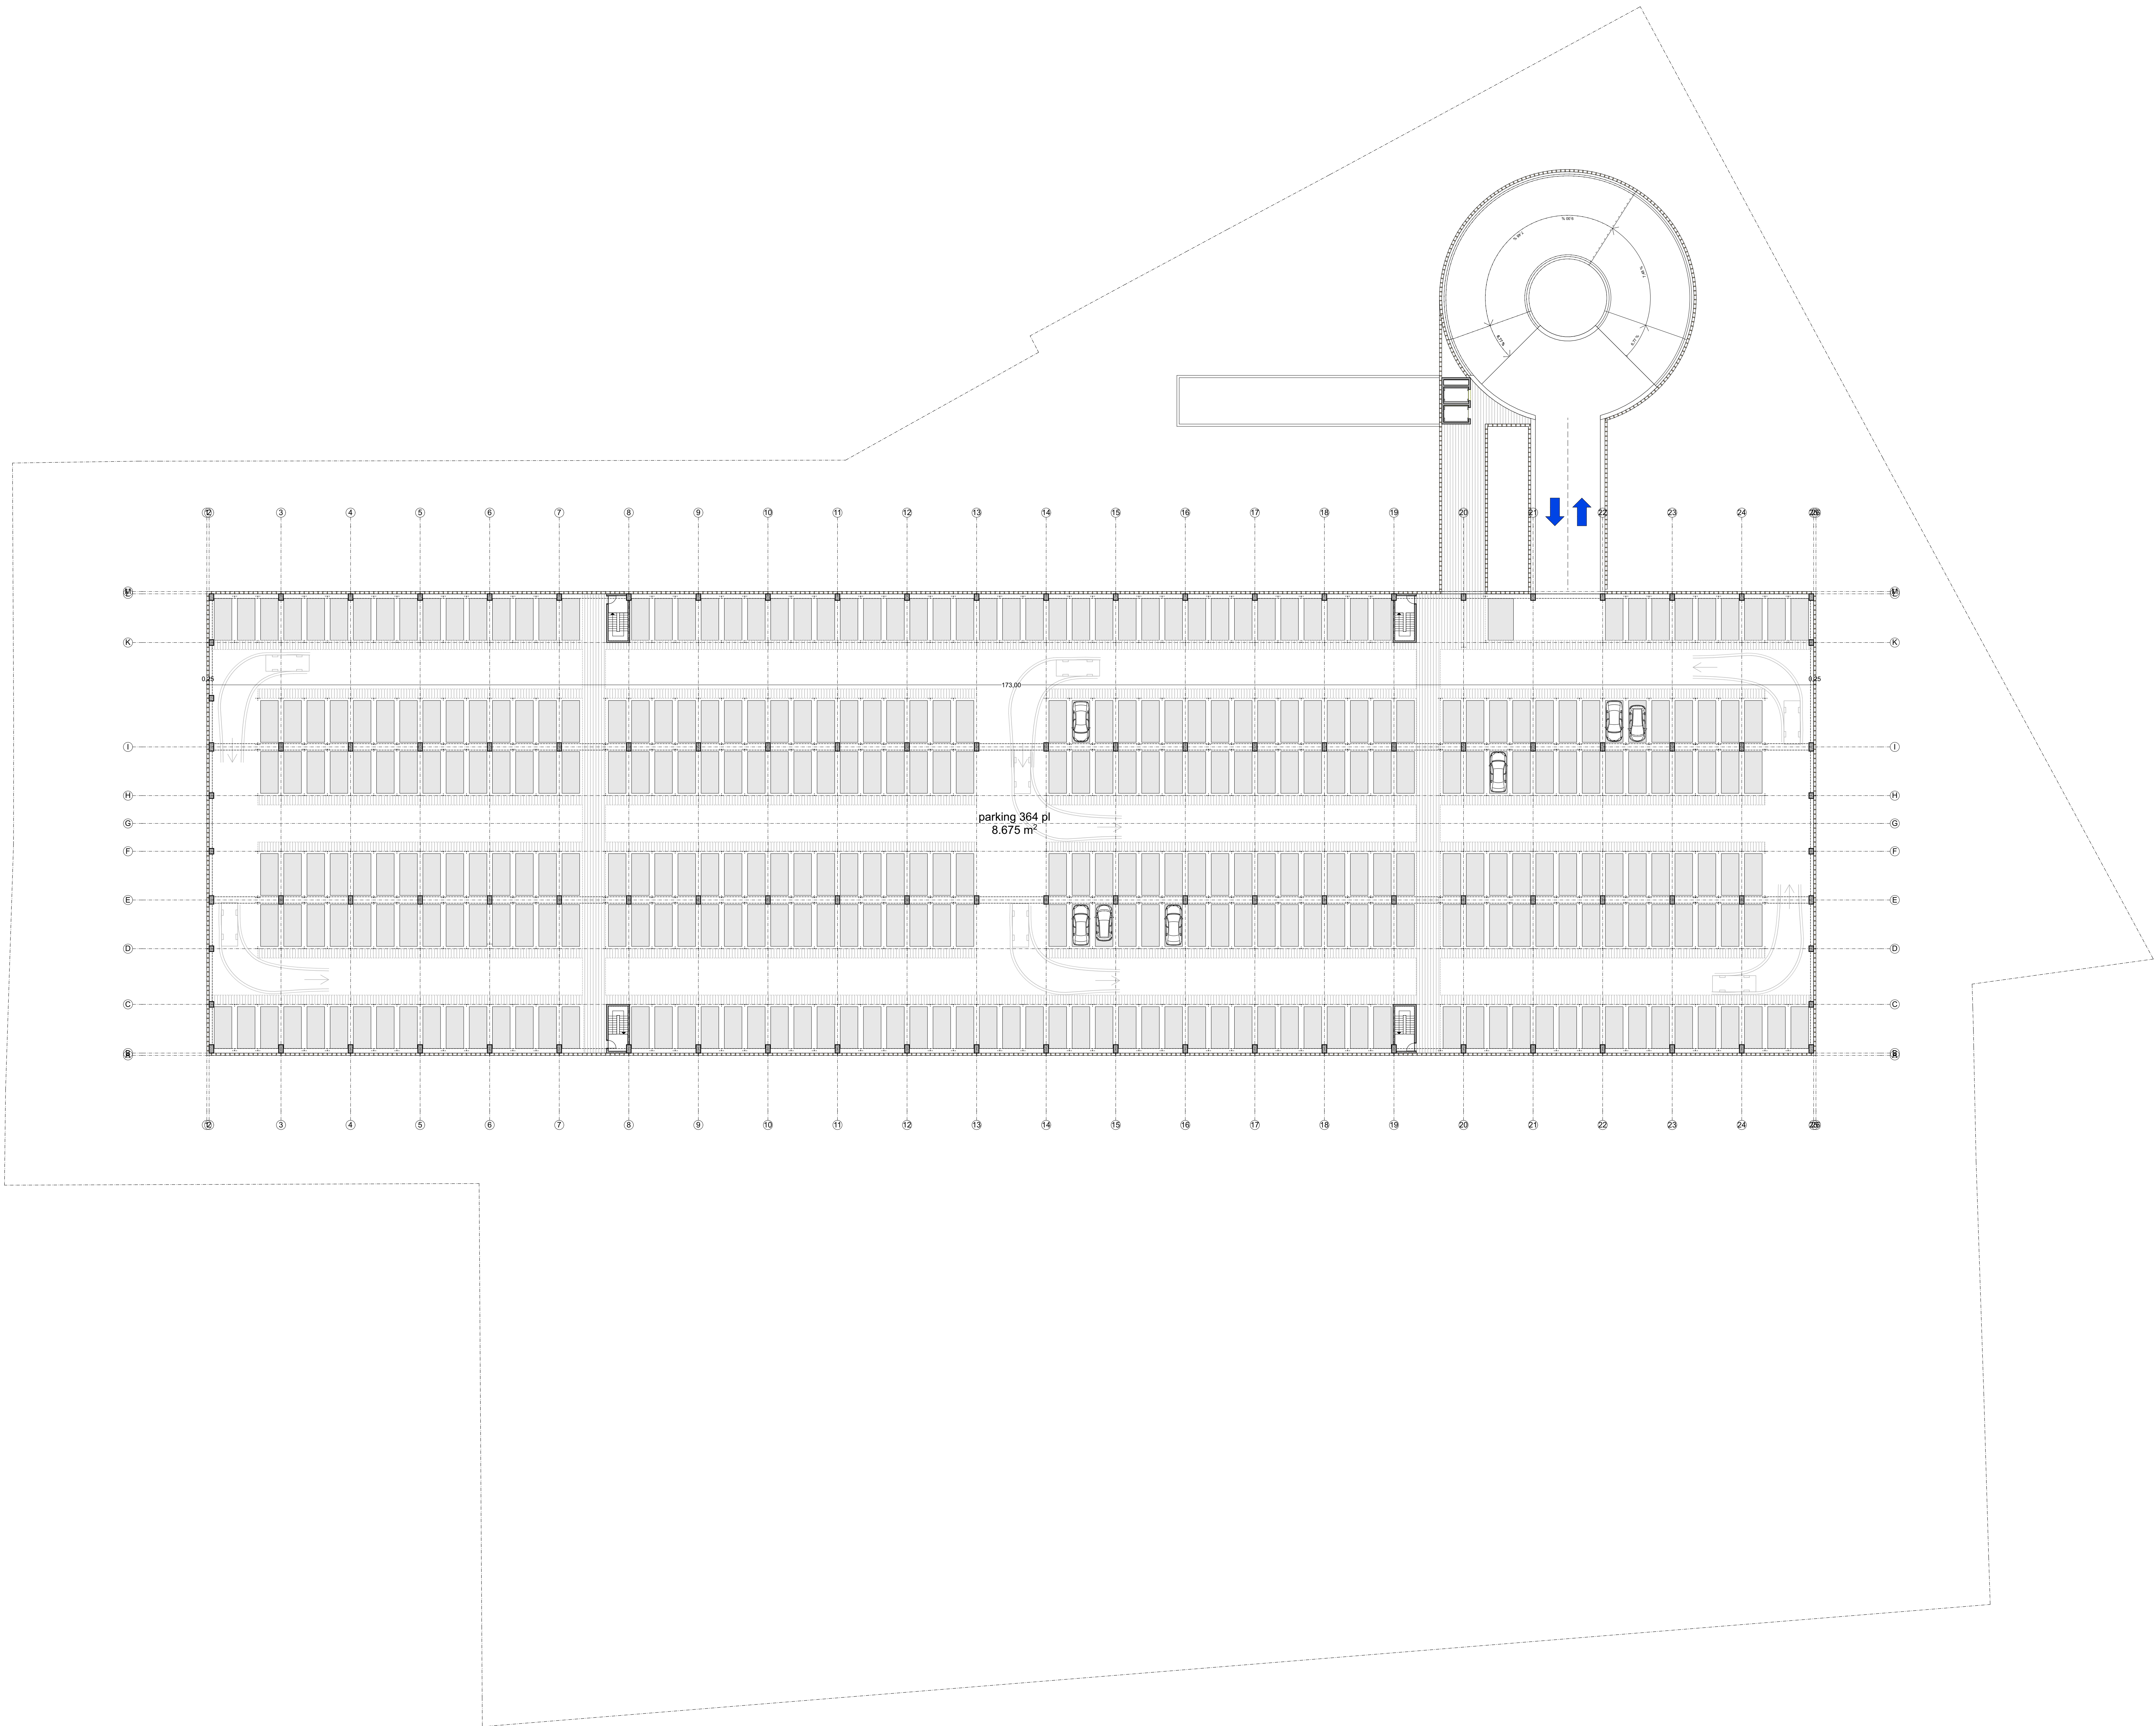

QPA 12
07
3e & 4e verdieping

versie T
datum 24-04-2019
schaal 1:250

opdrachtgever

quick parking
stationrole 1 bus 2
1800 vlakoude
+32 02 400 39 03
info@parkingsaventem.be

projectgegevens



bouwen van een parkeergarage met
kmo-units
volvestaan / bussteeuweg
1830 machelen

..



architect

mortelmans van tricht architecten
hospitaalplein 11/002
2018 antwerpen
+32 3 321 45 41
info@mortelmansvantricht.be

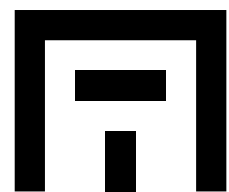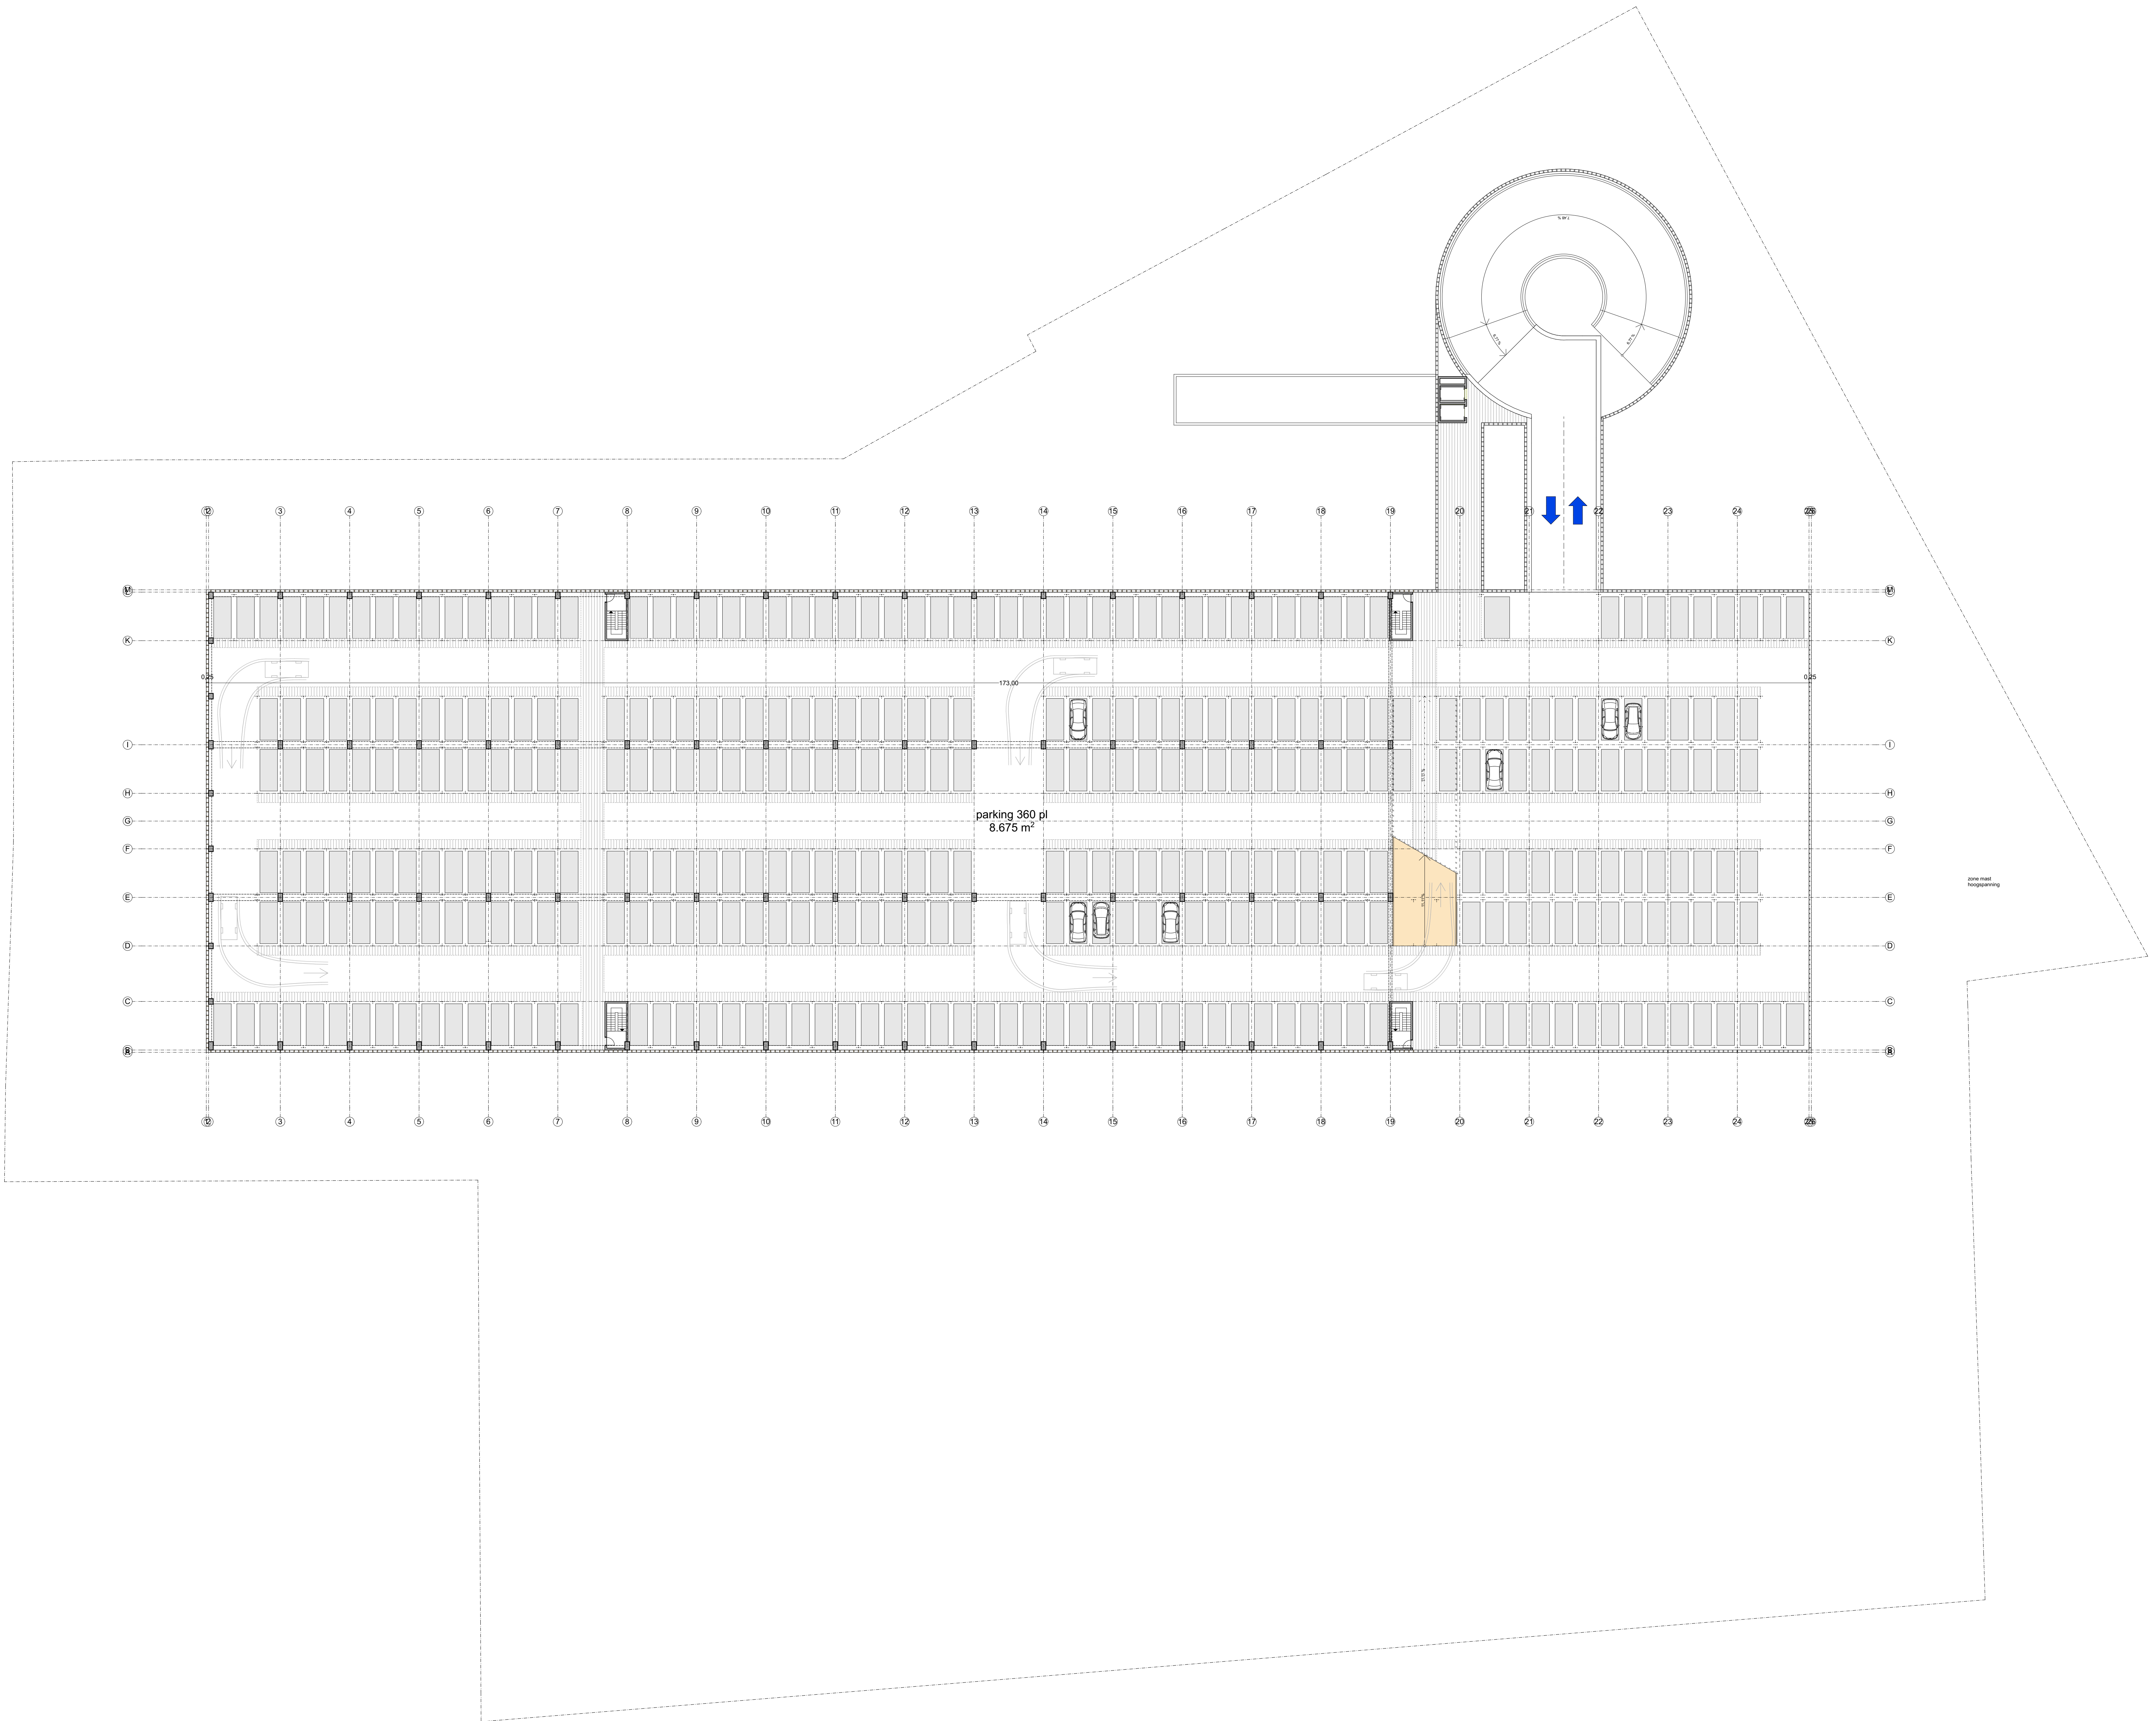

QPA 12
08
5e verdieping


versie T
datum 24-04-2019
schaal 1:250

opdrachtgever
quick parking
stationrole 1 bus 2
1800 vliovorde
+32 02 400 39 03
info@parkingsaventem.be

projectgegevens
bouwen van een parkeergarage met
kmo-units
volkelaan / busasteenweg
1830 machelen
..



architect
mortelmans van tricht architecten
hospitaalplein 11/002
2018 antwerpen
+32 3 321 45 41
info@mortelmansvantricht.be

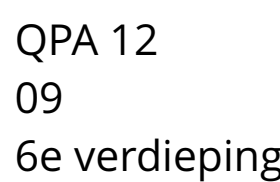

versie T
datum 24-04-2019
schaal 1:250

opdrachtgever

quick parking

stationslei 1 bus
1800 viivoorde

+32 02 400 39 03

info@parkingzaw



projectgegevens:

bouwen van een parkeergarage met
kmo-units
woluwelaan / budasteenweg
1830 machelen

architect

mortelmans van tricht architecten
hospitaalplein 11/002
2018 antwerpen

+32 3 321 45 41
info@mortelman

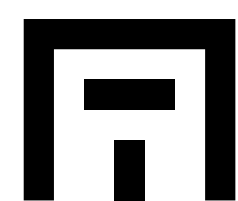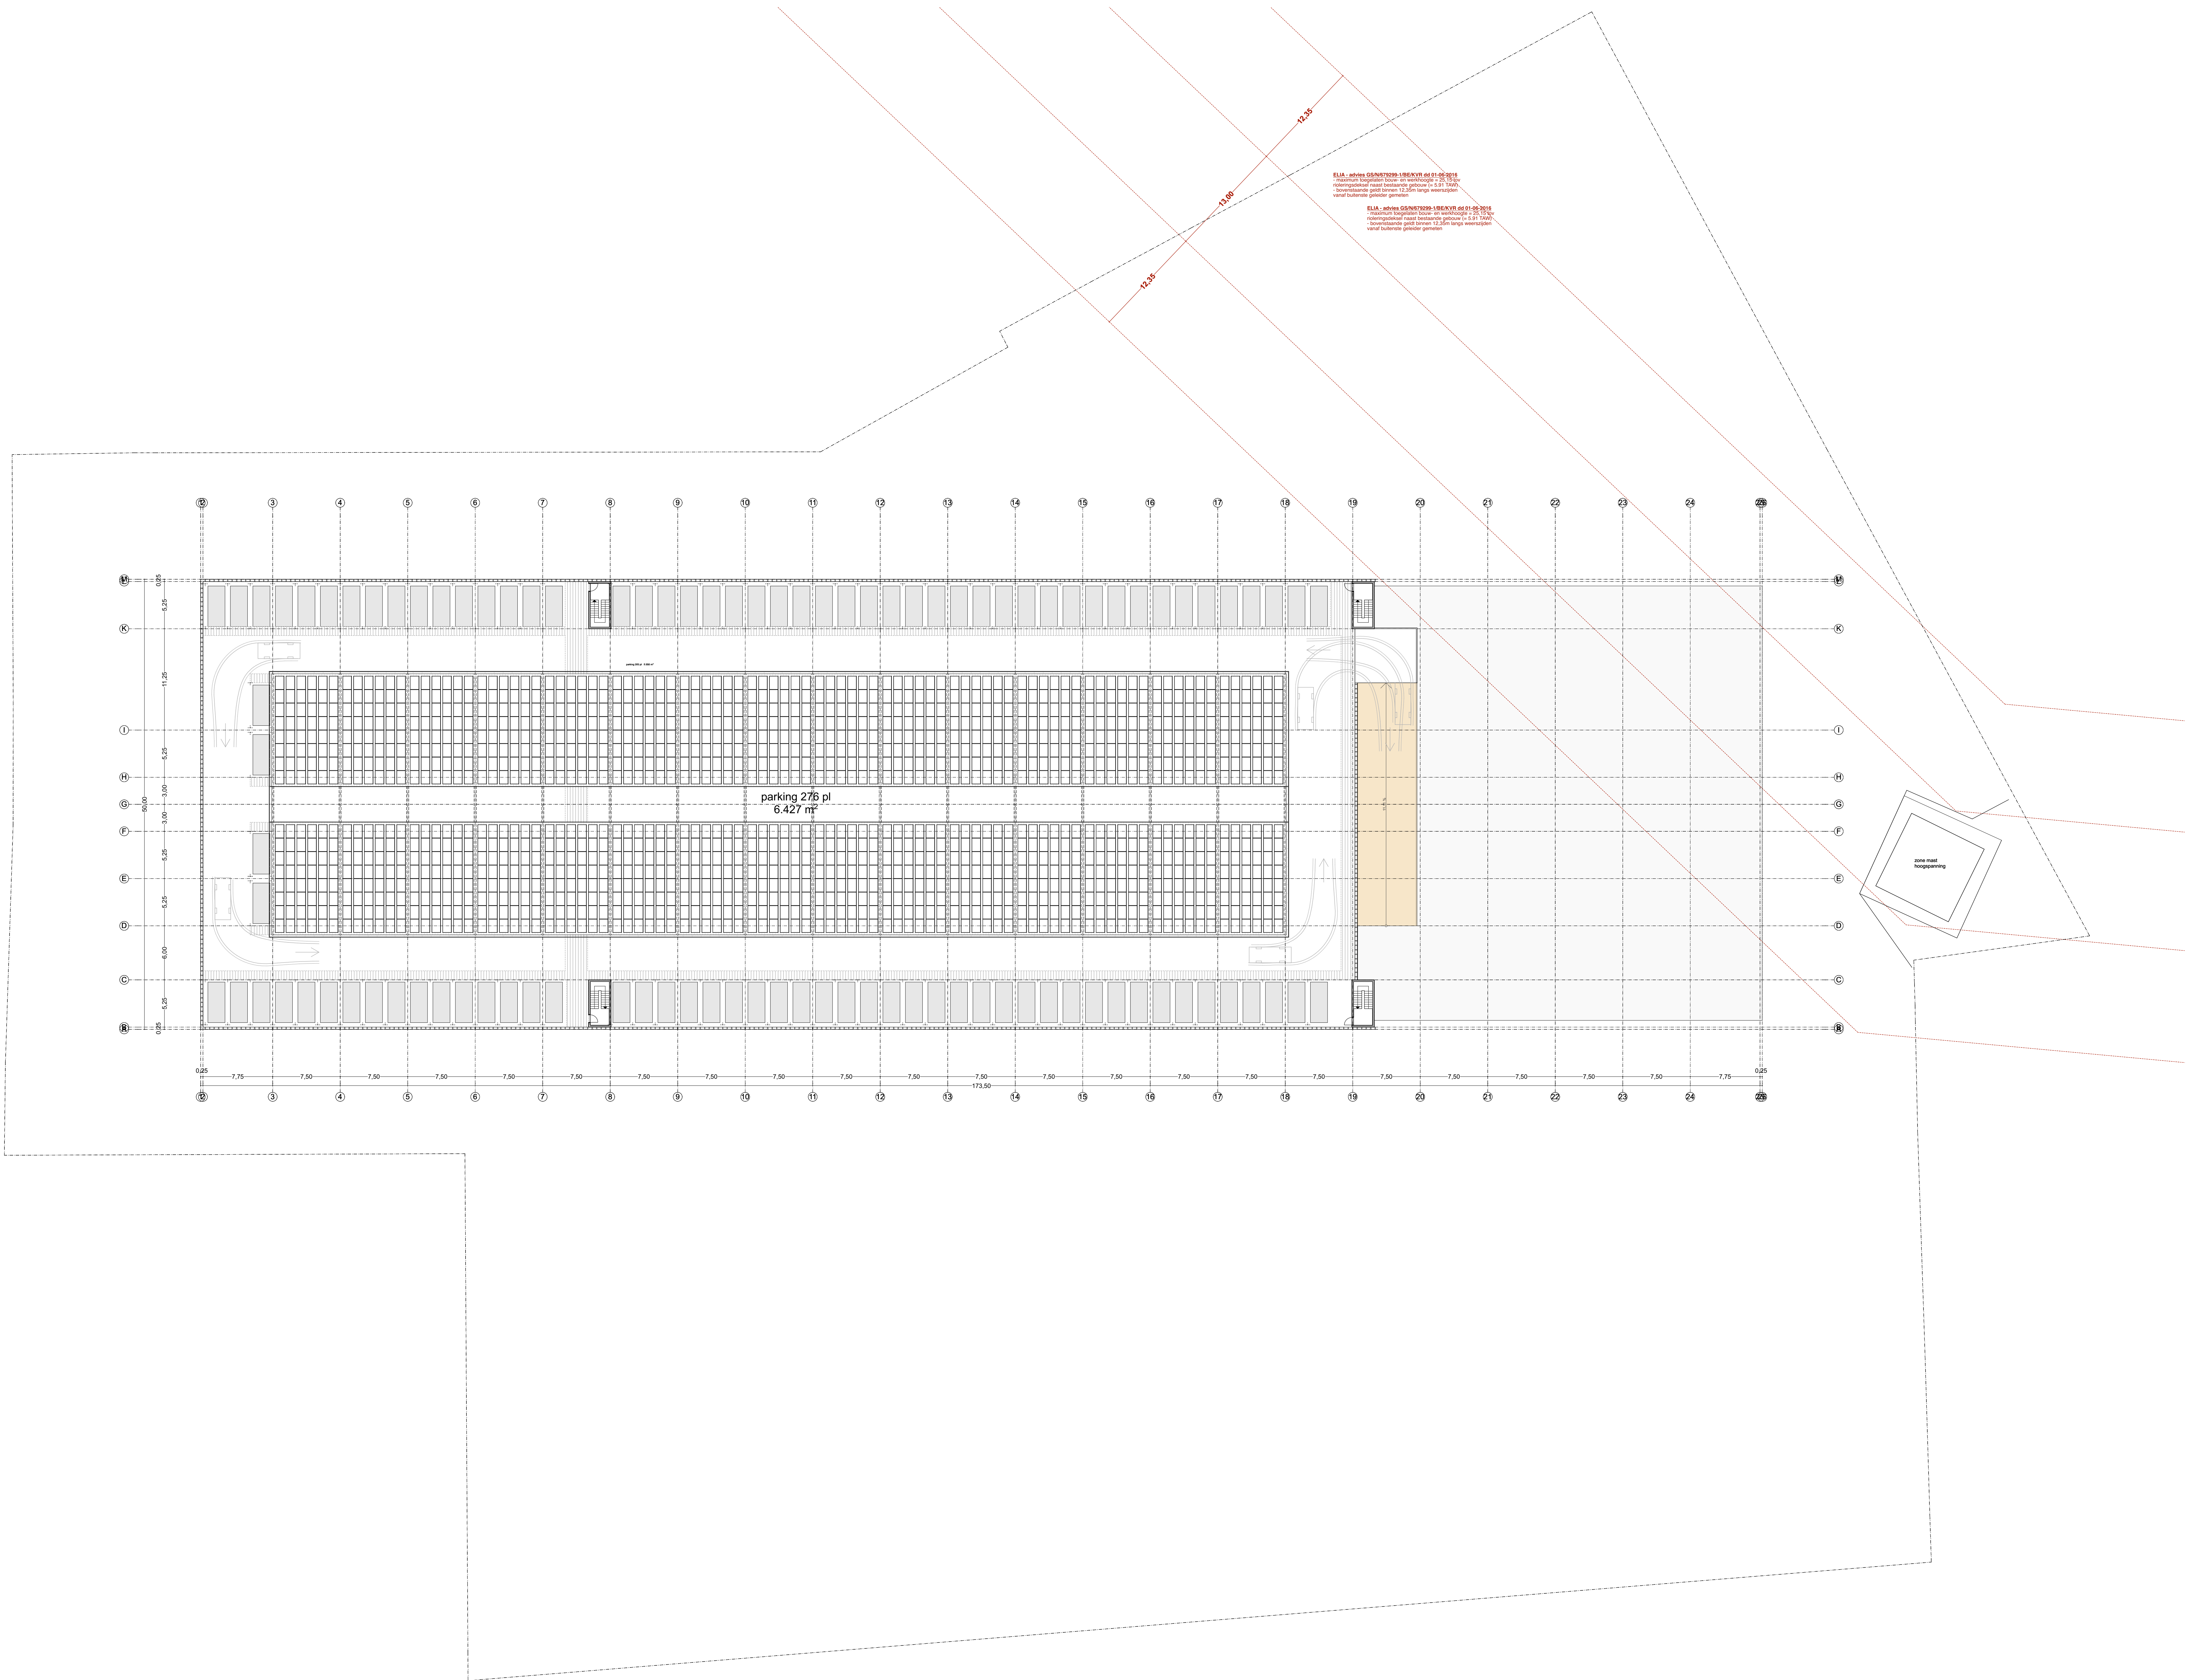

QPA 12
10
dakverdieping

versie T
datum 24-04-2019
schaal 1:250

opdrachtgever

quick parking
stationen 1 bus 2
1800 vliorode
+32 02 400 39 03
info@parkingaventem.be

projectgegevens


bouwen van een parkeergarage met
knooppunt
vrijstaand / busstation
1830 machelen

..




architect


mortelmans van tricht architecten
hospitaalplein 11/002
2018 antwerpen
+32 3 231 45 41
info@mortelmansvantricht.be

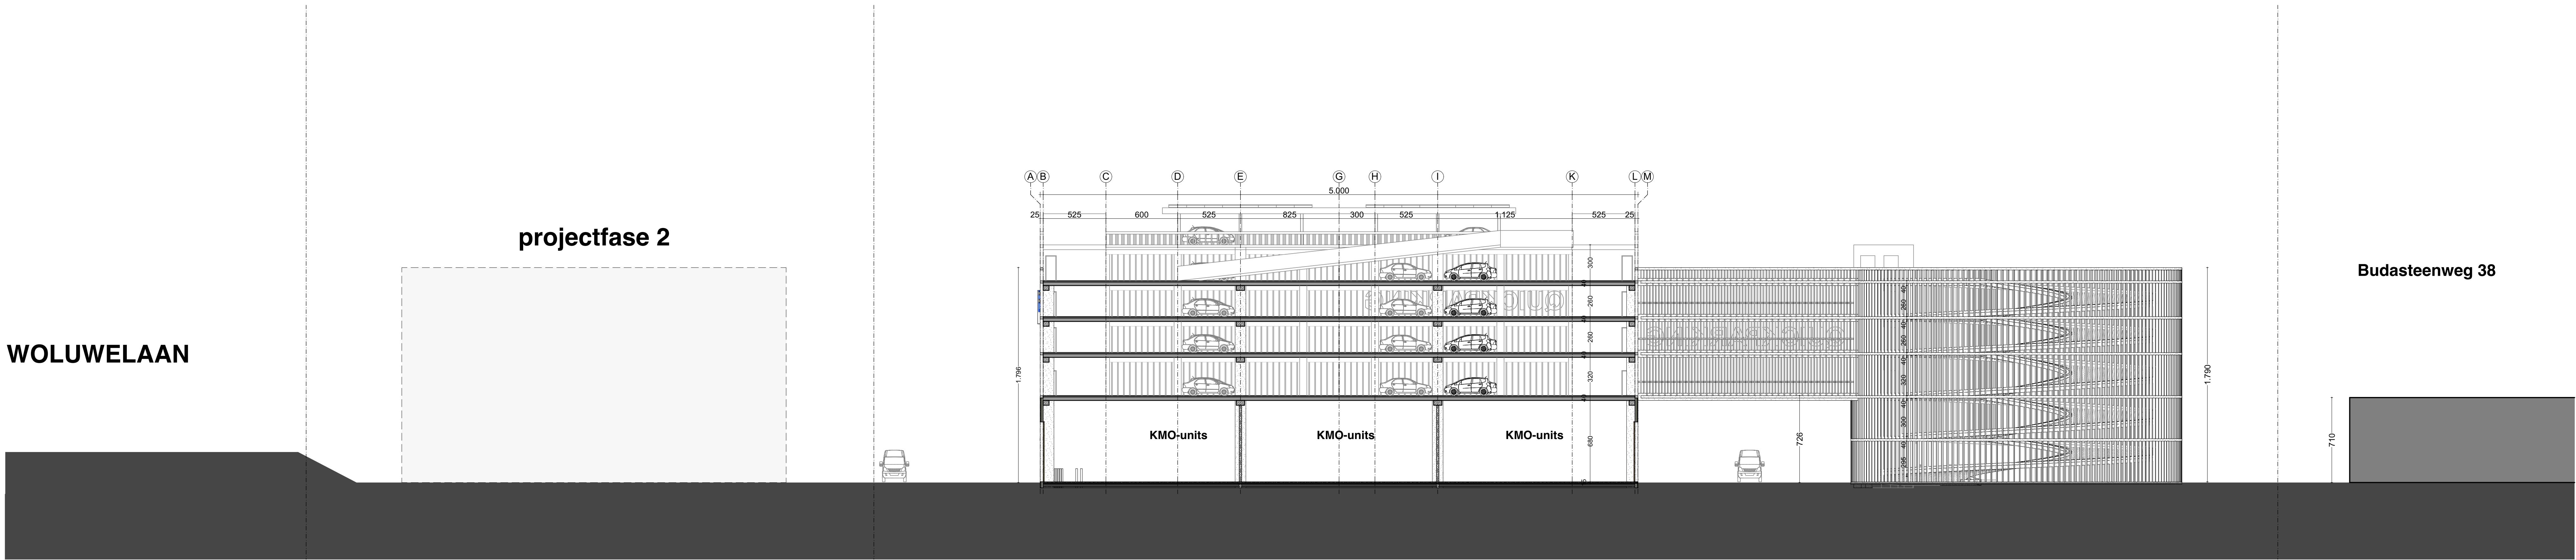


DWARSSNEDE 2

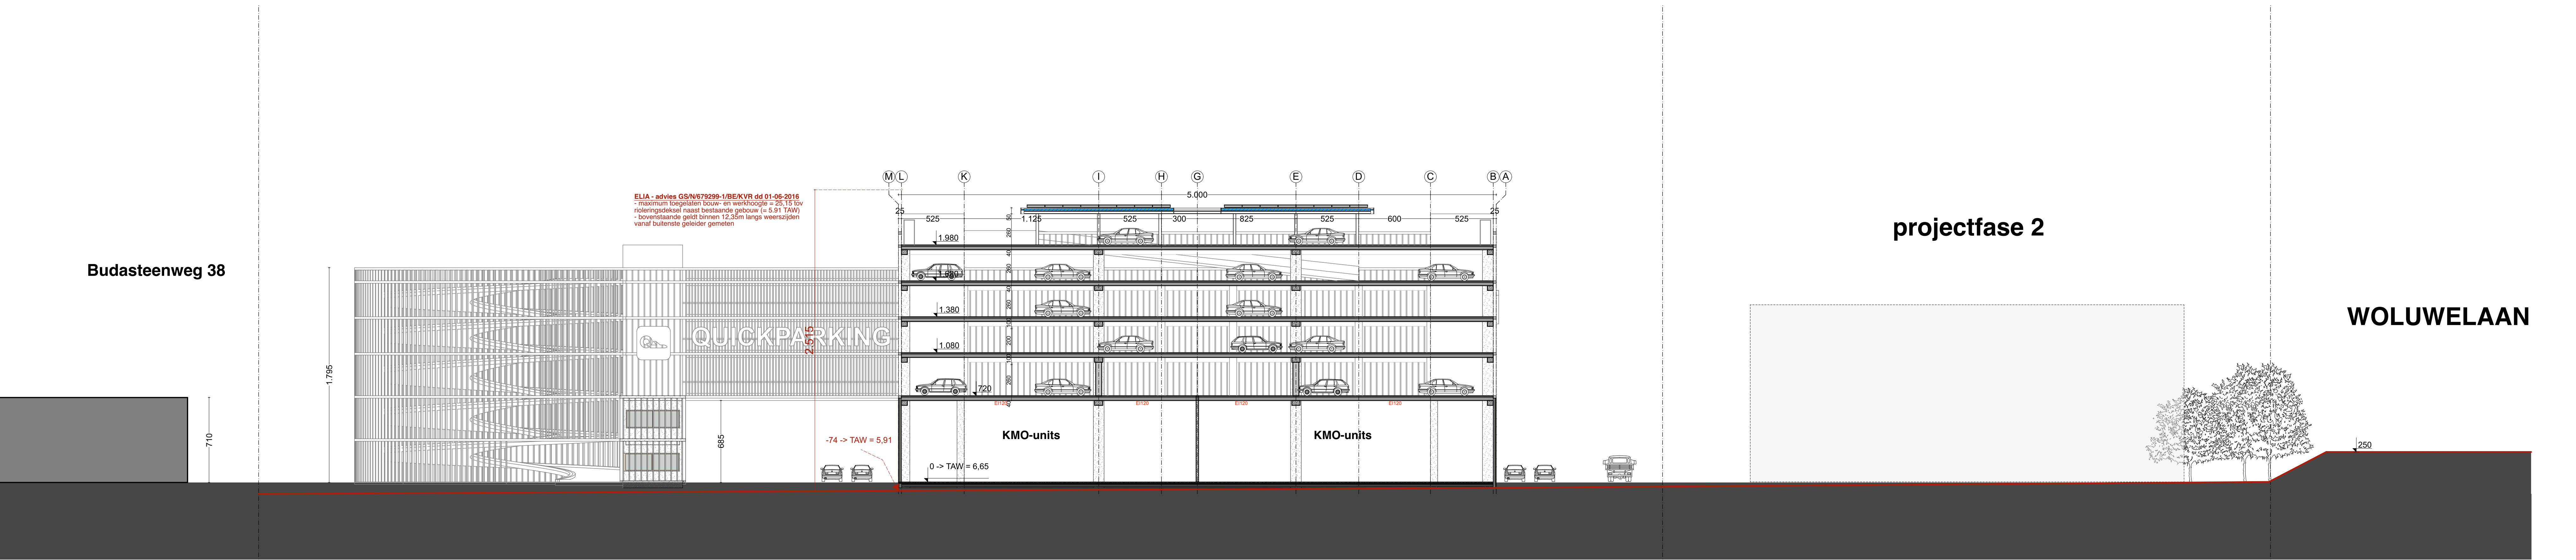

DWARSSNEDE 1

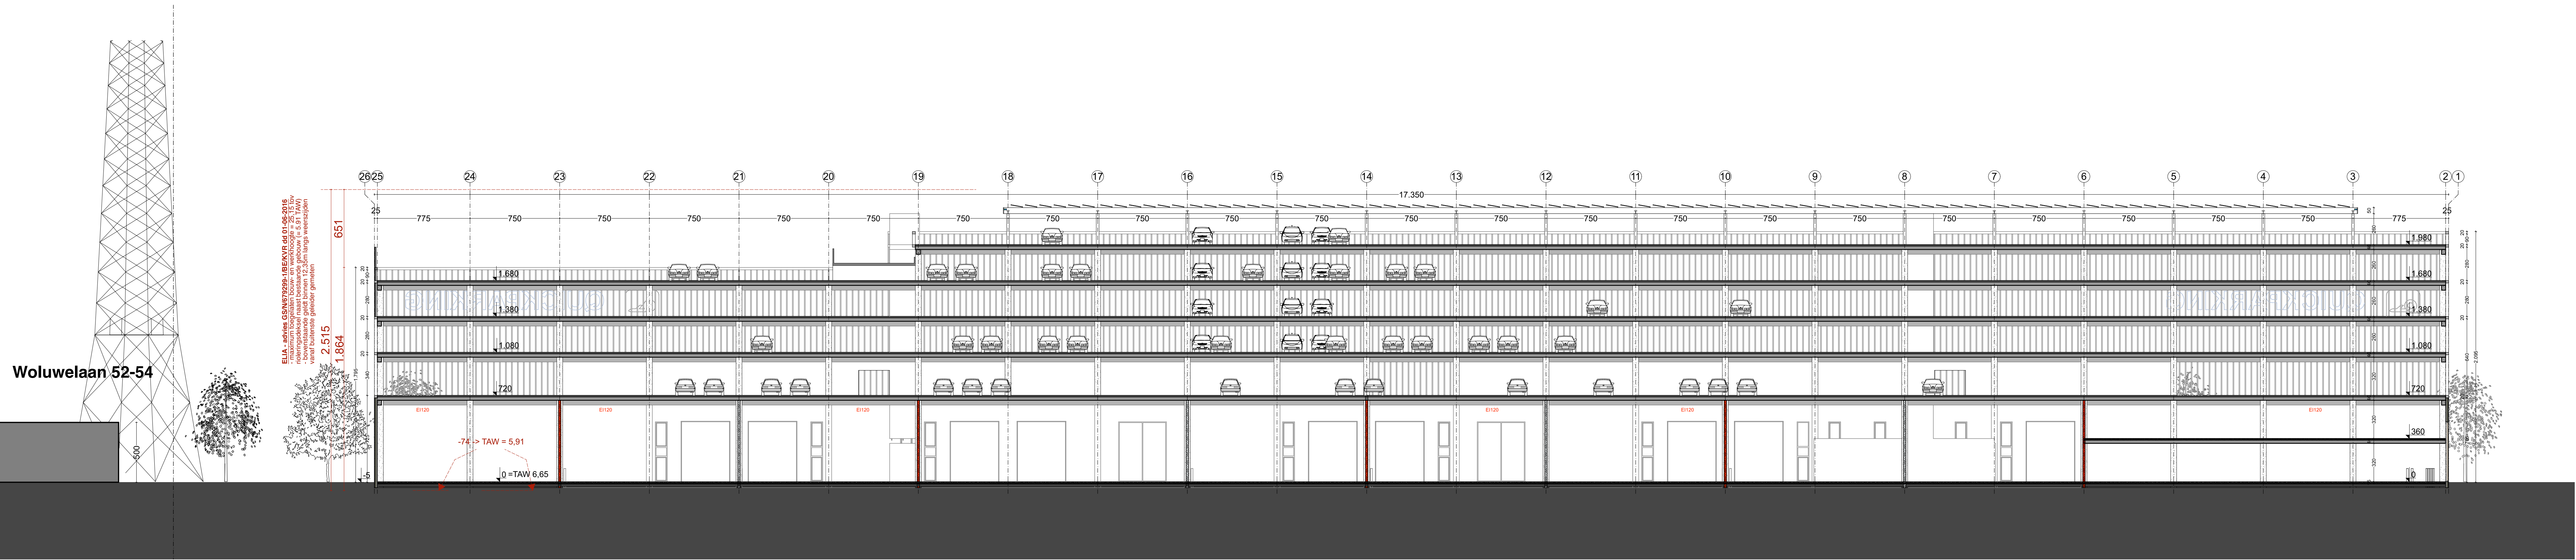

LANGSE SNEDE

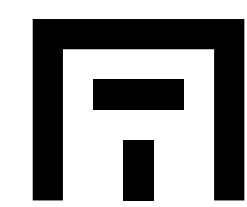

QPA 12
11
doorsnedes


versie T
datum 24-04-2019
schaal 1:200

opdrachtgever
quick parking
stationaire 1 bus 2
1800 vloerde
+32 02 400 39 03
info@parkingaventem.be


projectgegevens
bouwen van een parkeergarage met
kmo-units
woluwelaan / budasteenweg
1830 machelen




architect
mortelmans van tricht architecten
hospitaalplein 11/002
2018 antwerpen
+32 3 321 45 41
info@mortelmansvantricht.be

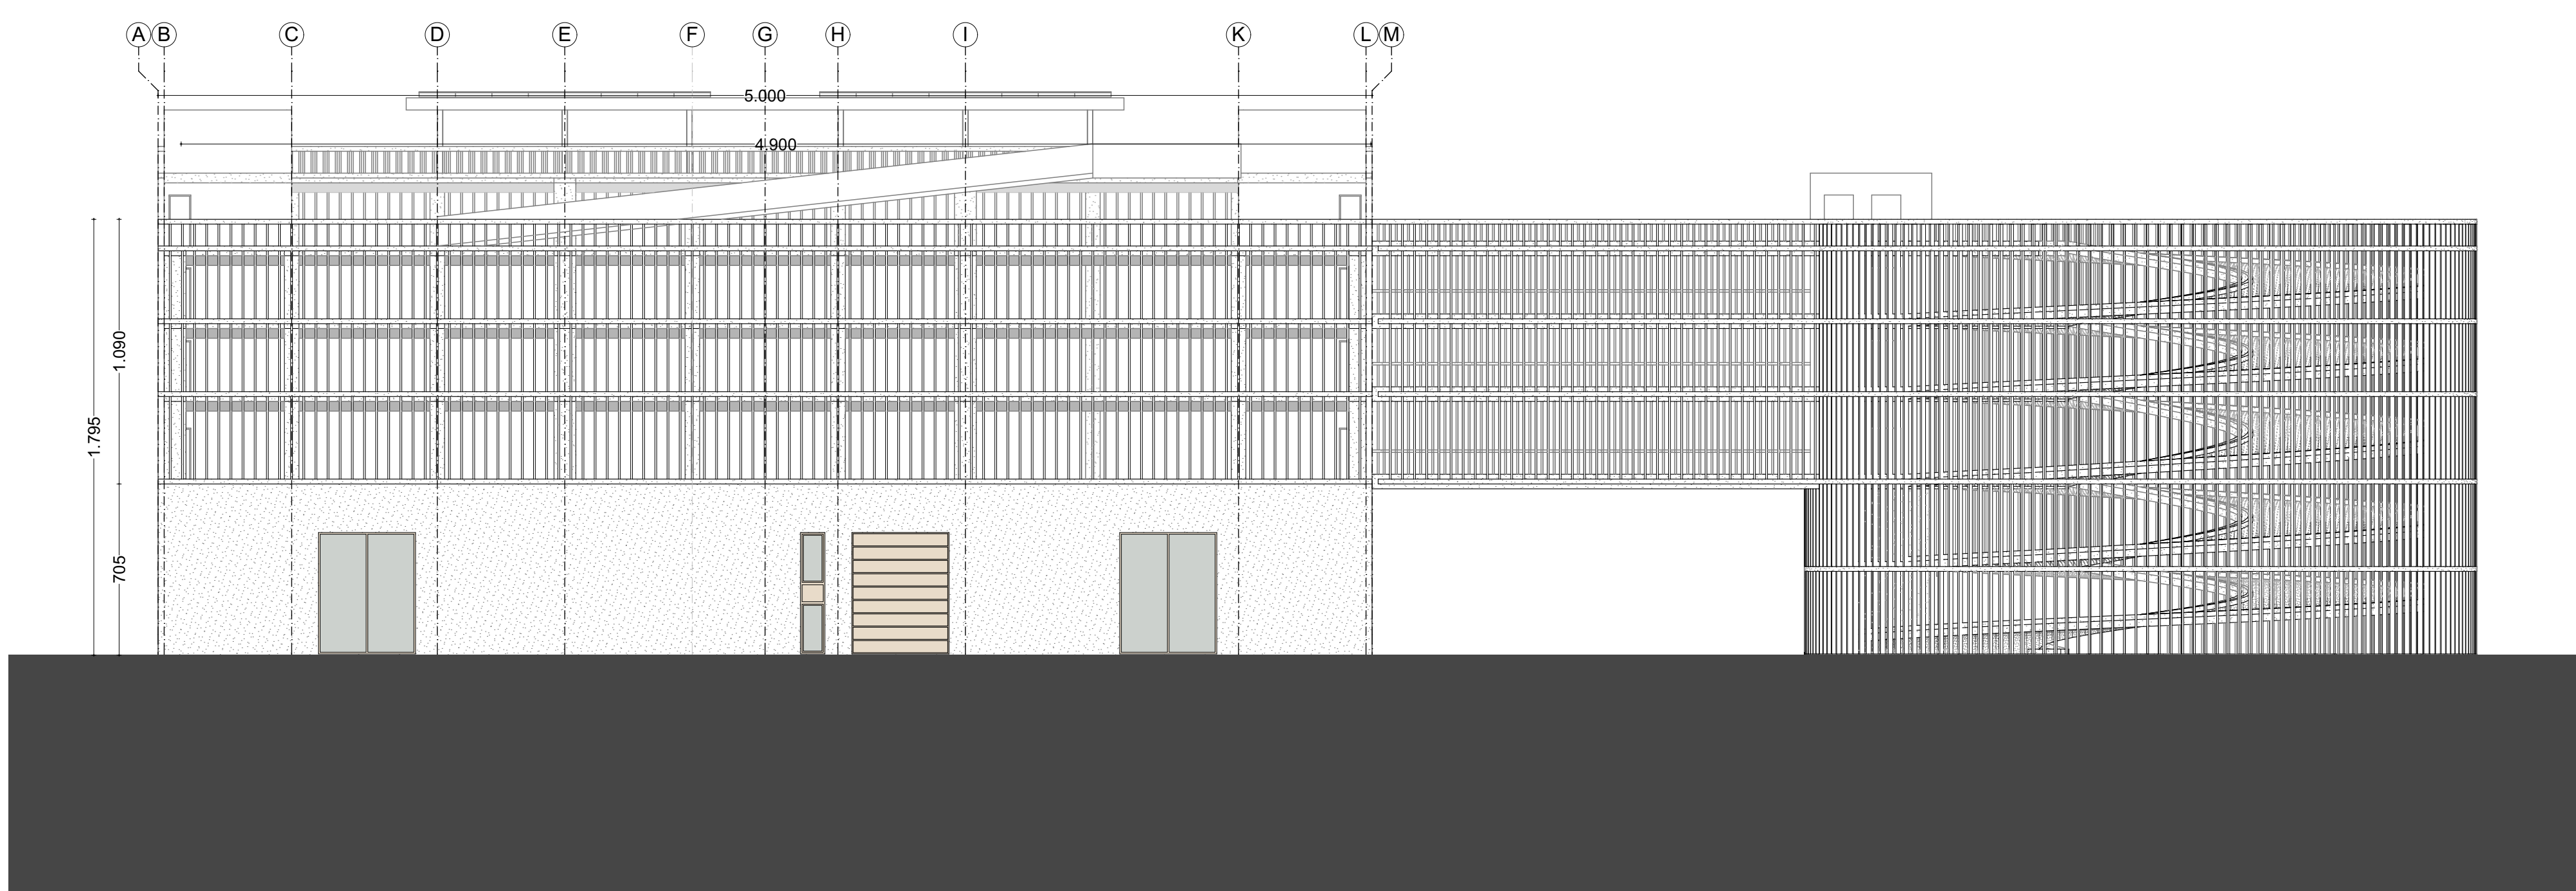


ZUIDGEVEL

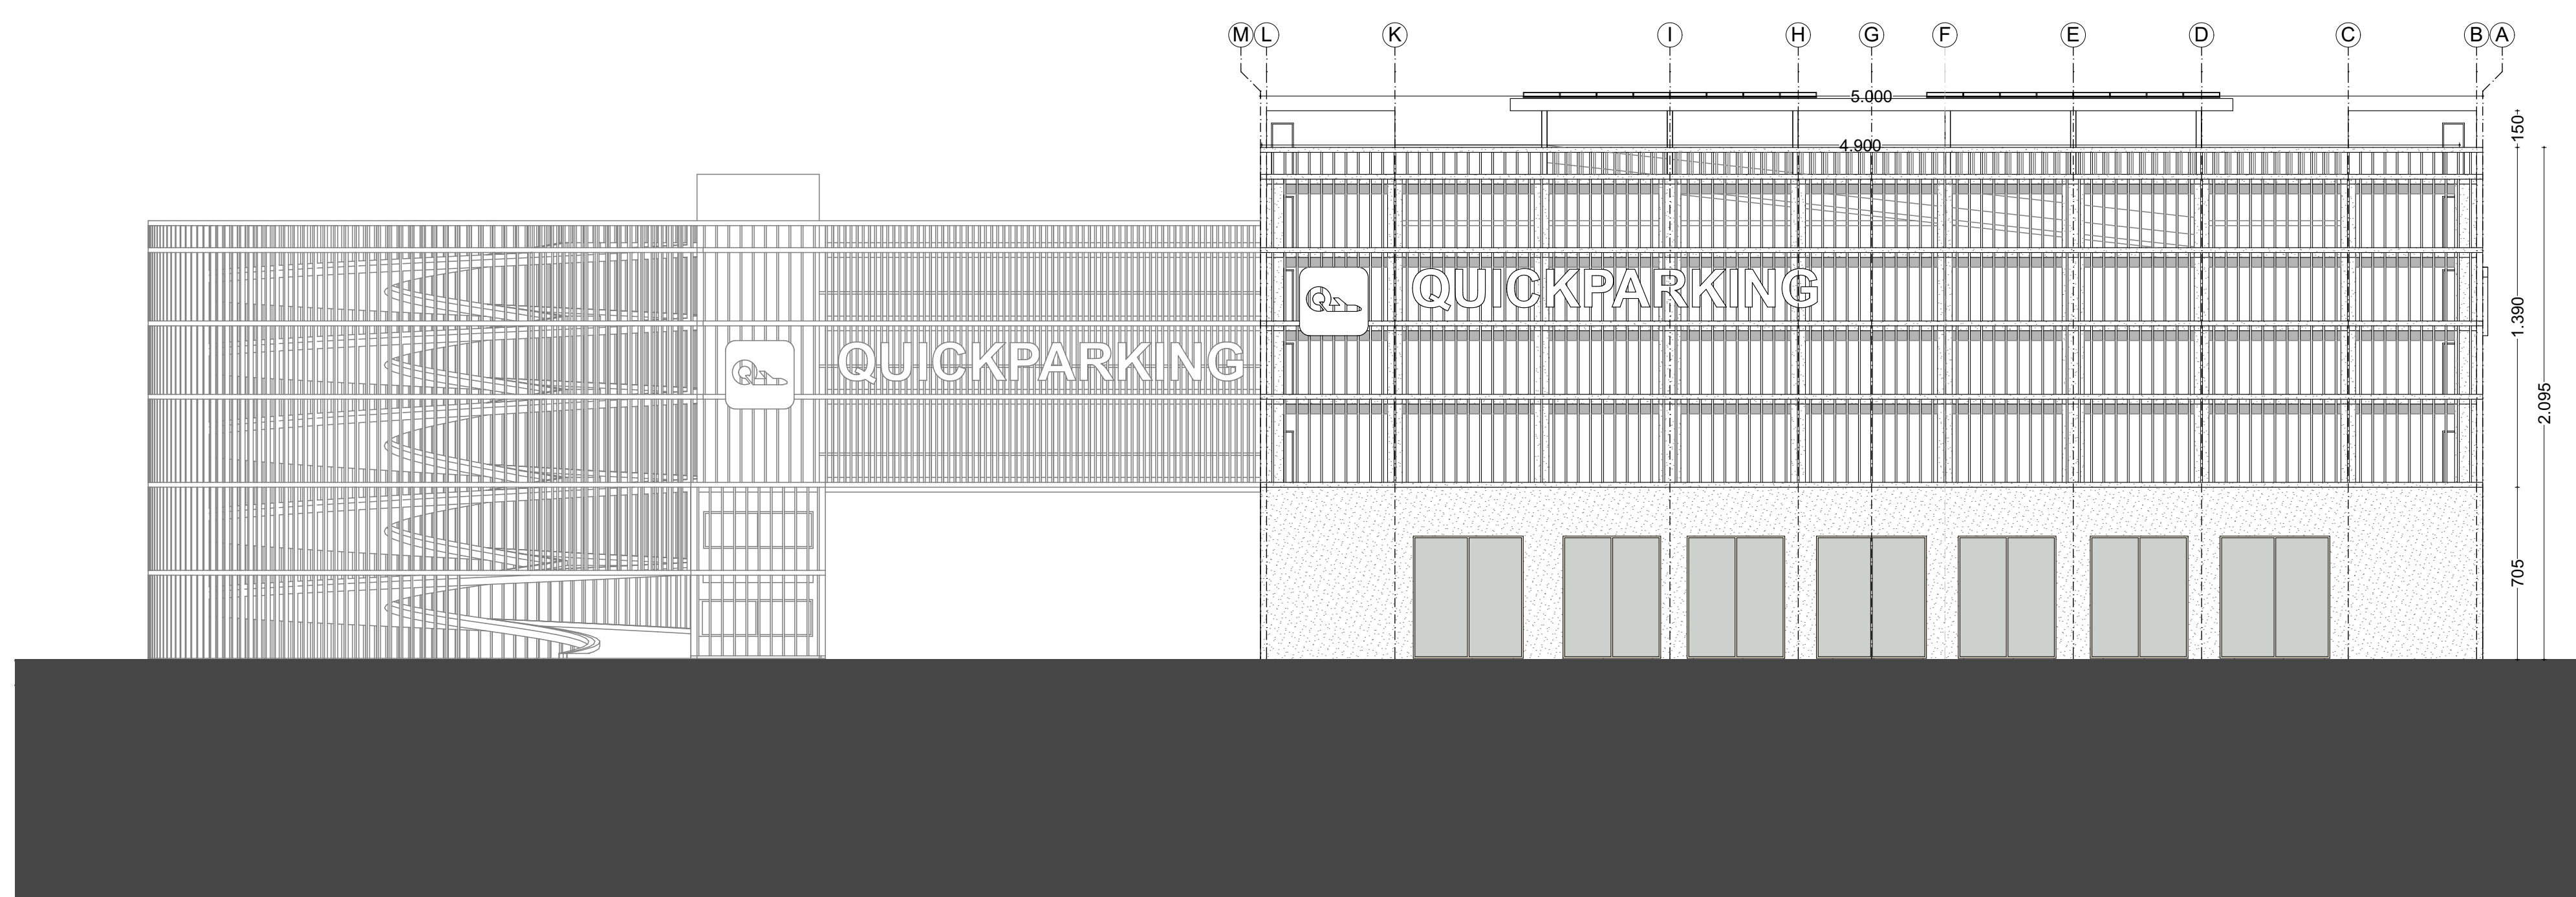


NOORDGEVEL

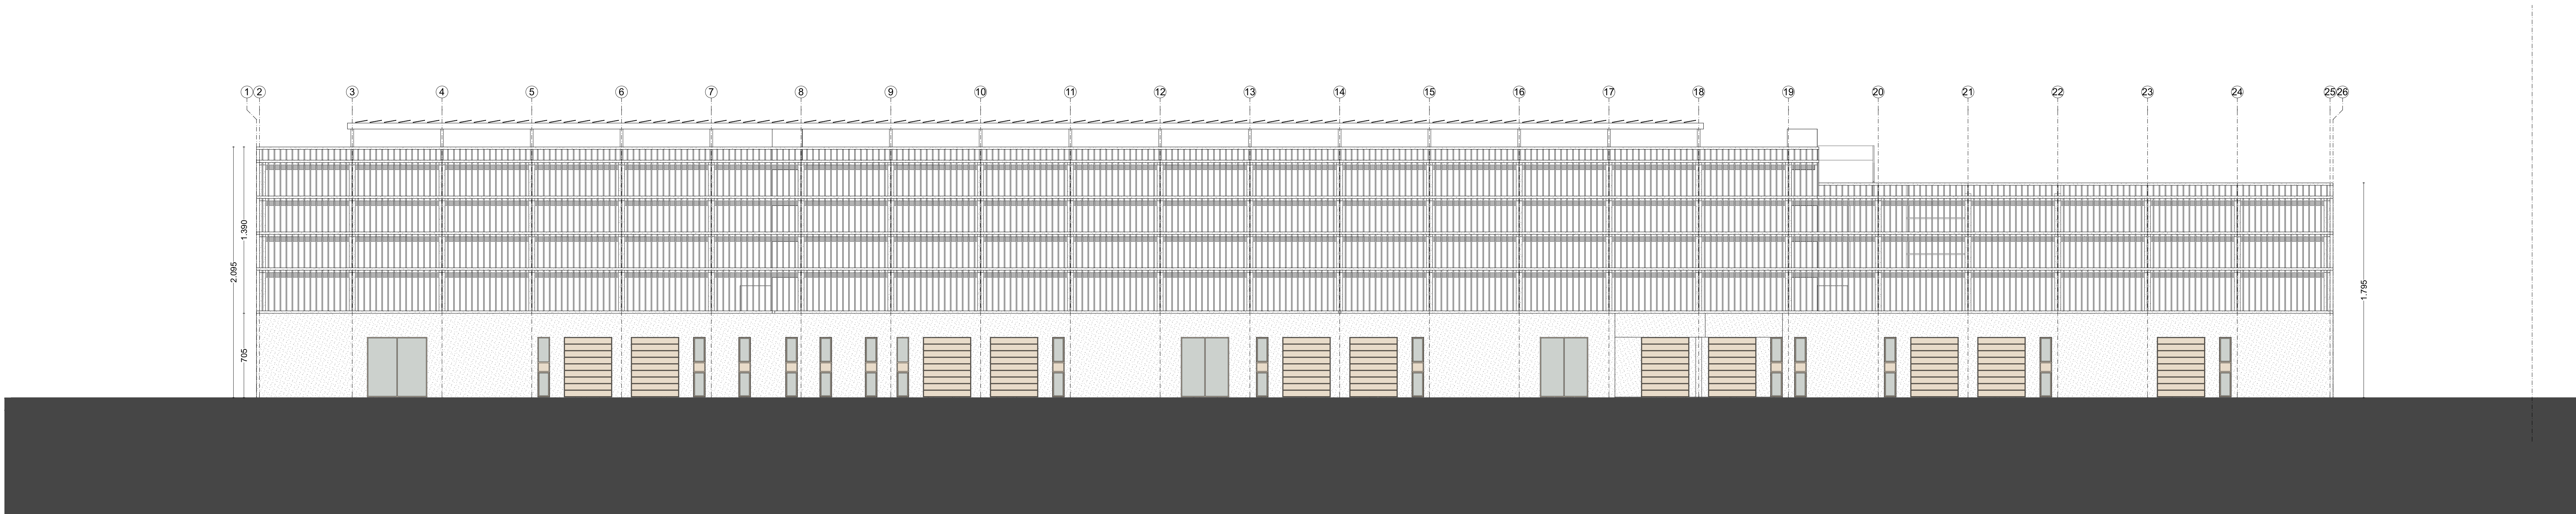

OOSTGEVEL

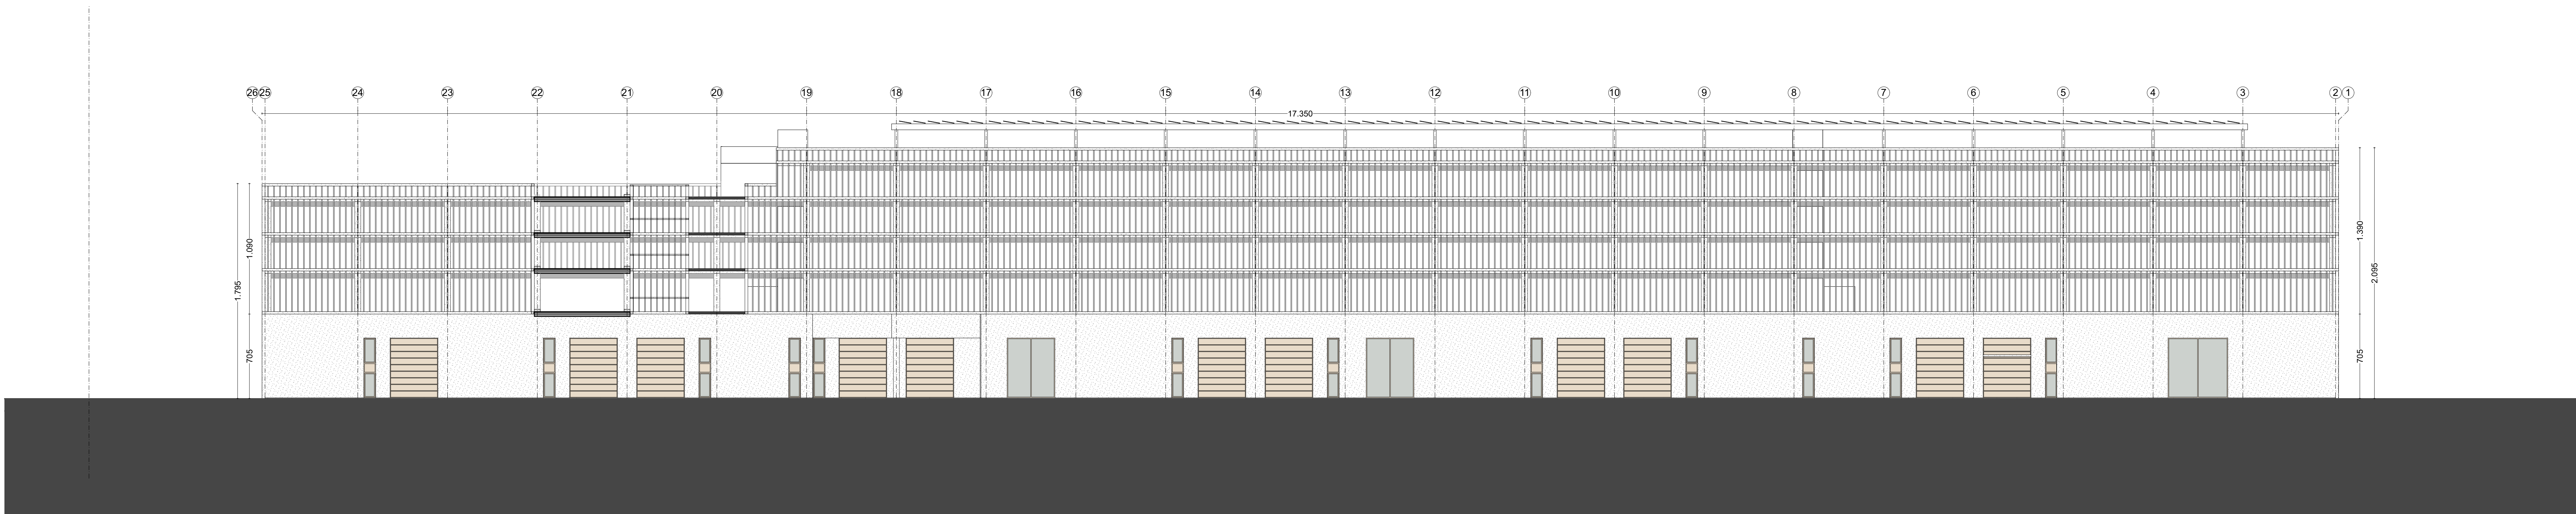

WESTGEVEL

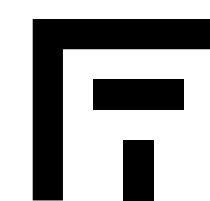

QPA 12
12
gevels

versie T
datum 24-04-2019
schaal 1:200





opdrachtgever
quick parking
stationplein 1 bus 2
1800 vilvoorde
+32 02 400 39 03
info@parkingsaventem.be

projectgegevens
bouwen van een parkeergarage met
kmo-units
wolkelaan / busstationweg
1830 machelen

..



architect
mortelmans van tricht architecten
hospitaalplein 11/002
2018 antwerpen
+32 3 321 45 41
info@mortelmansvantricht.be

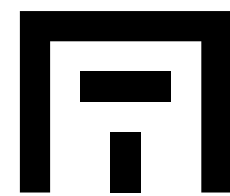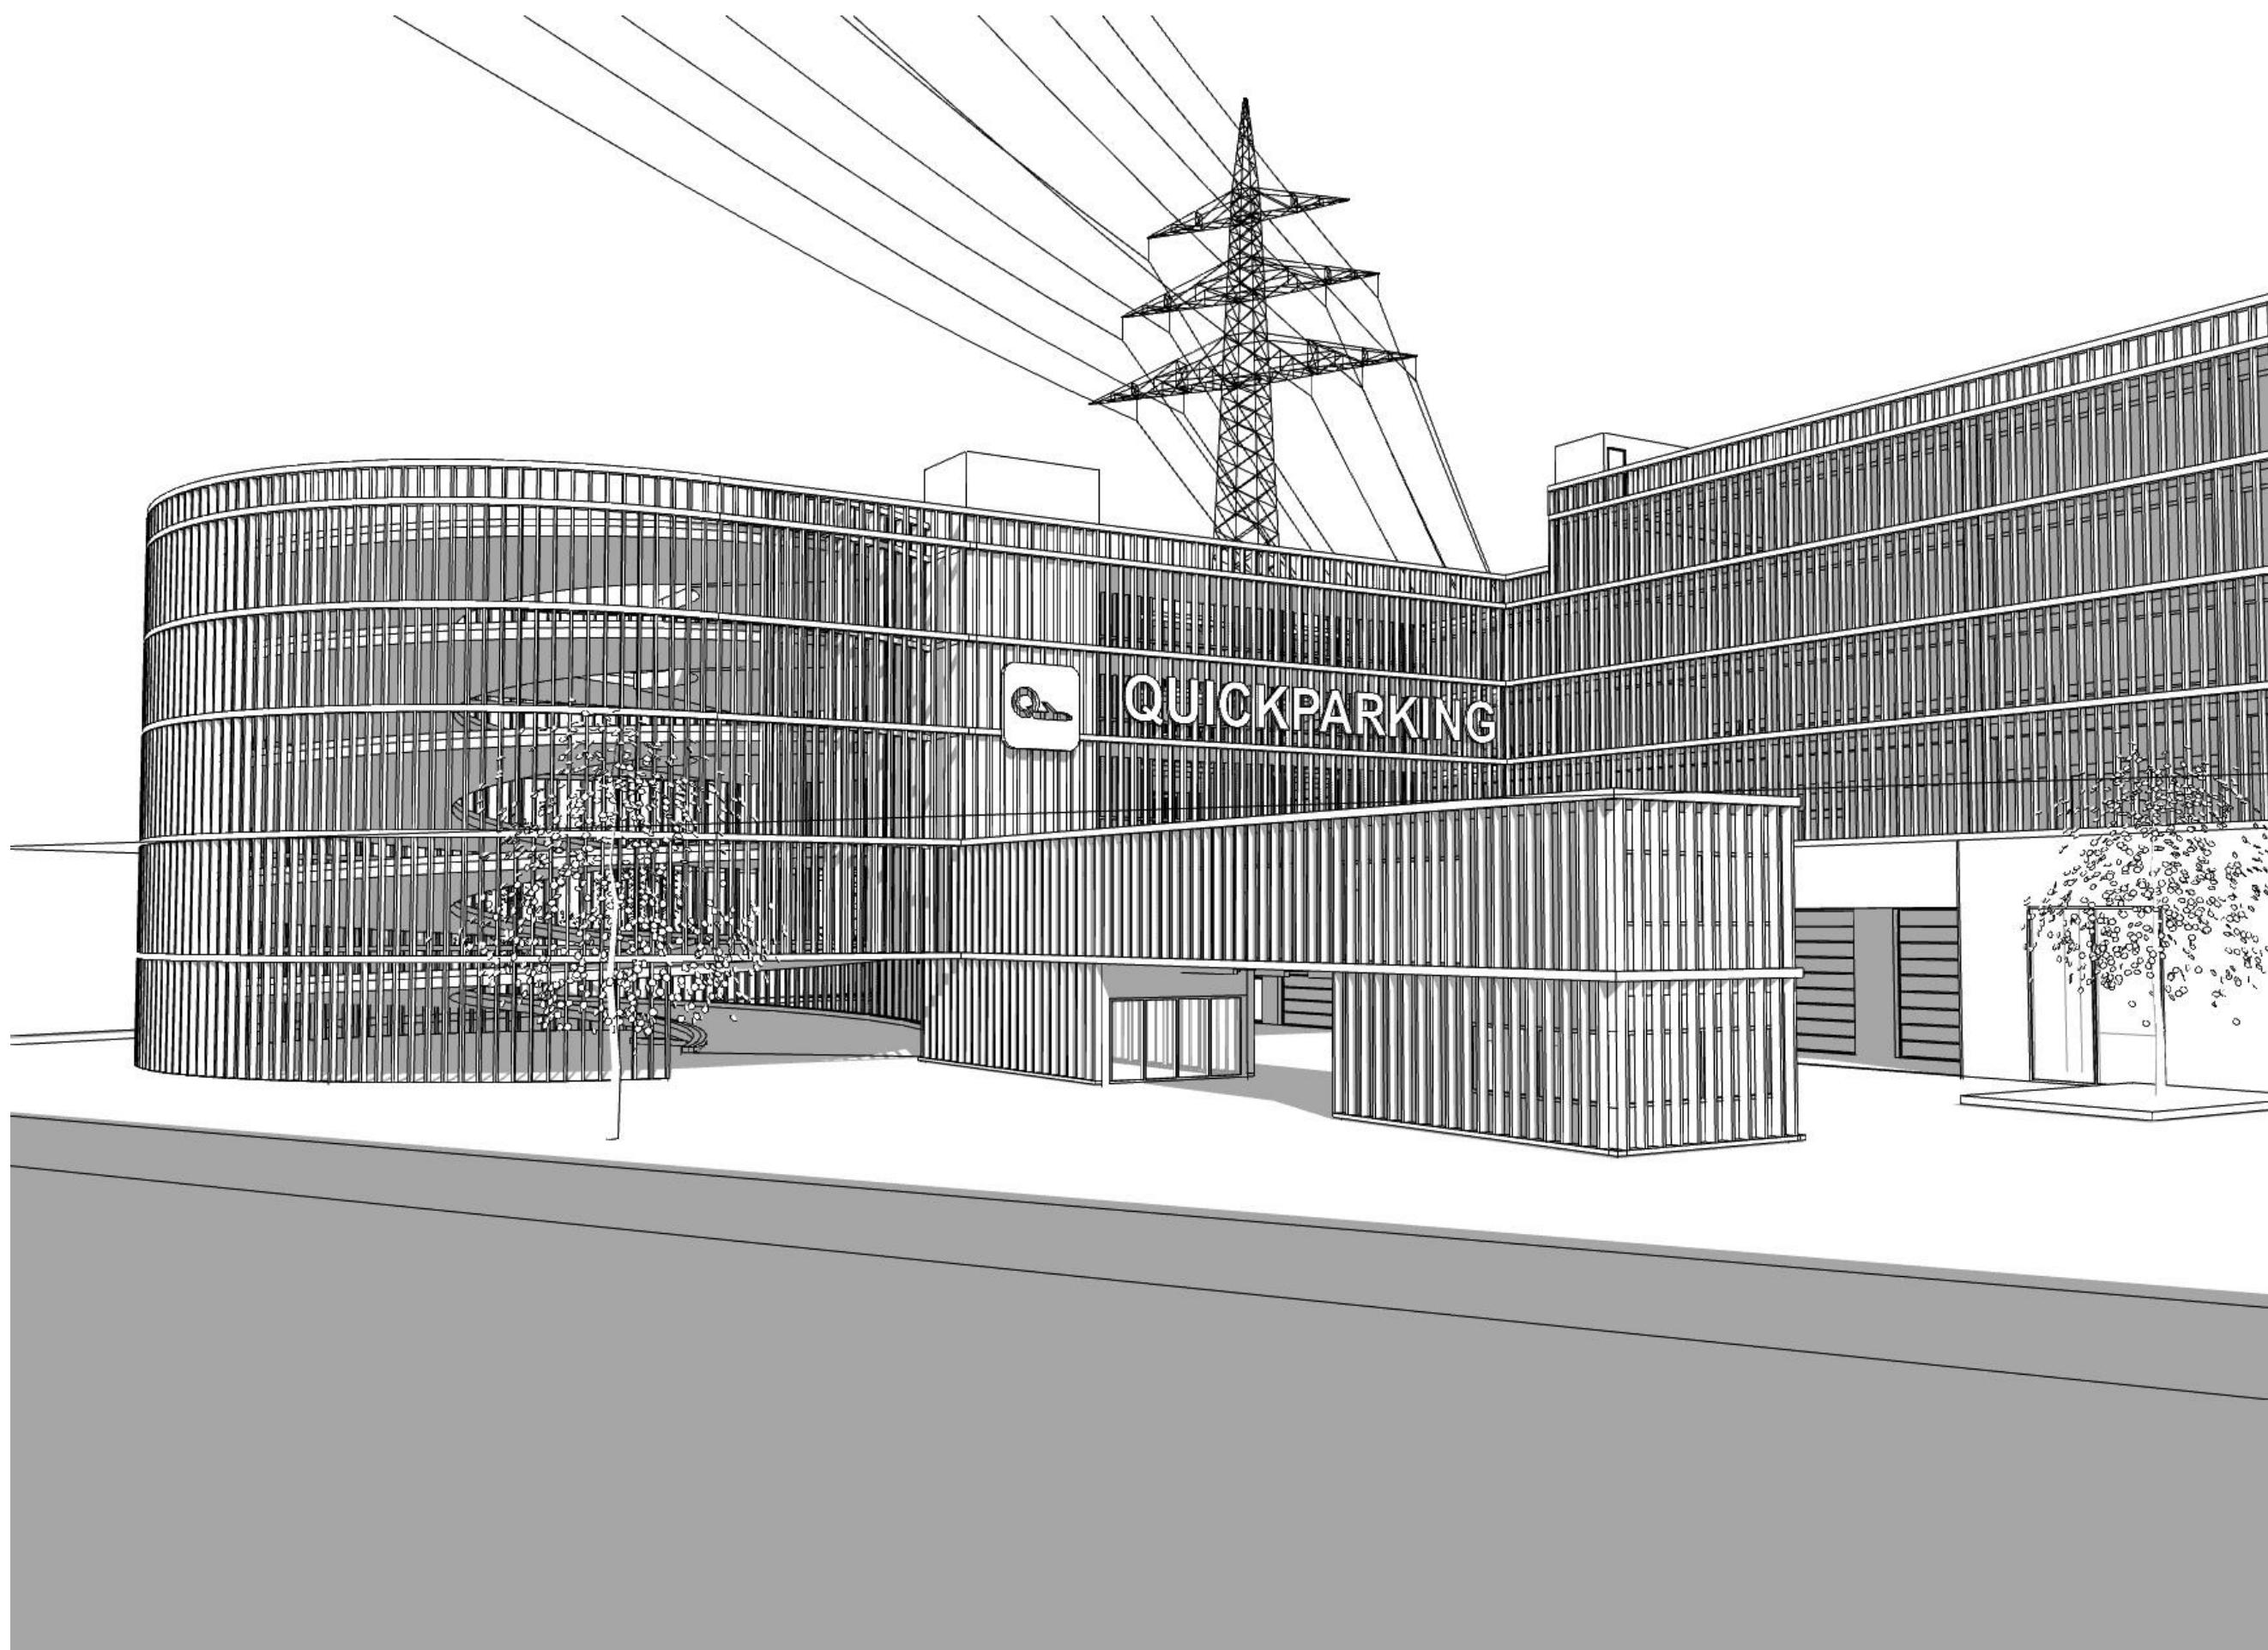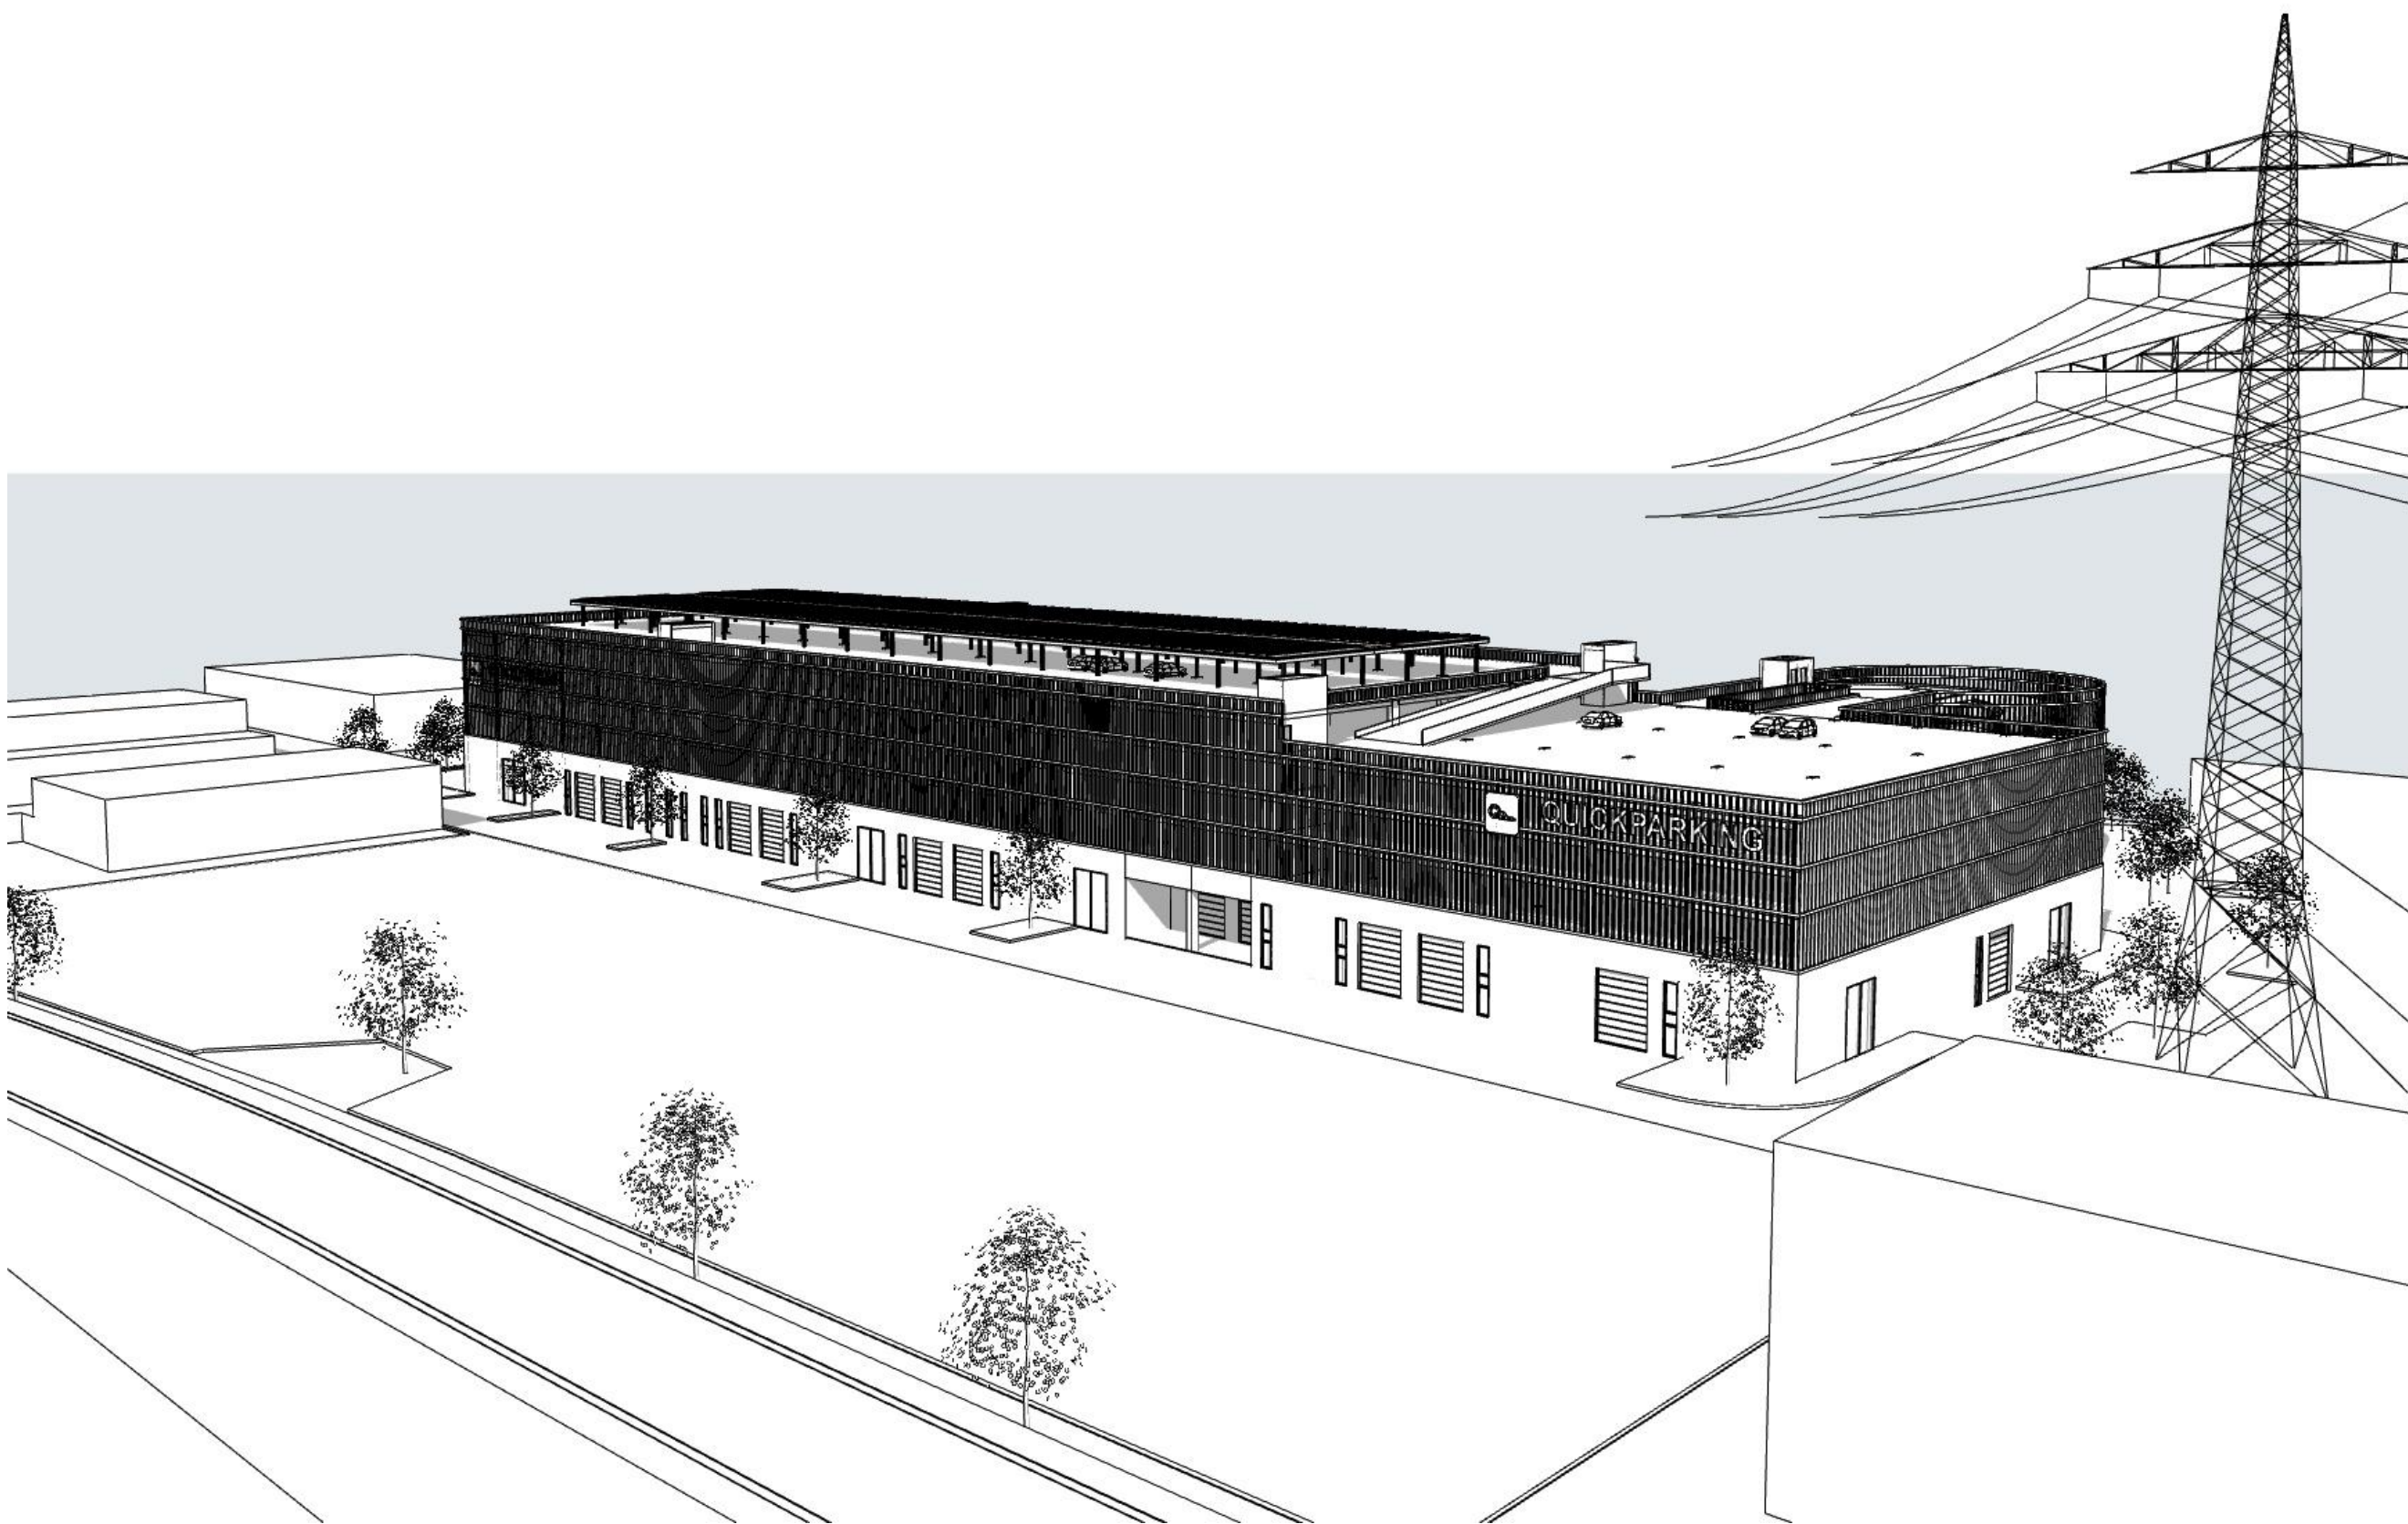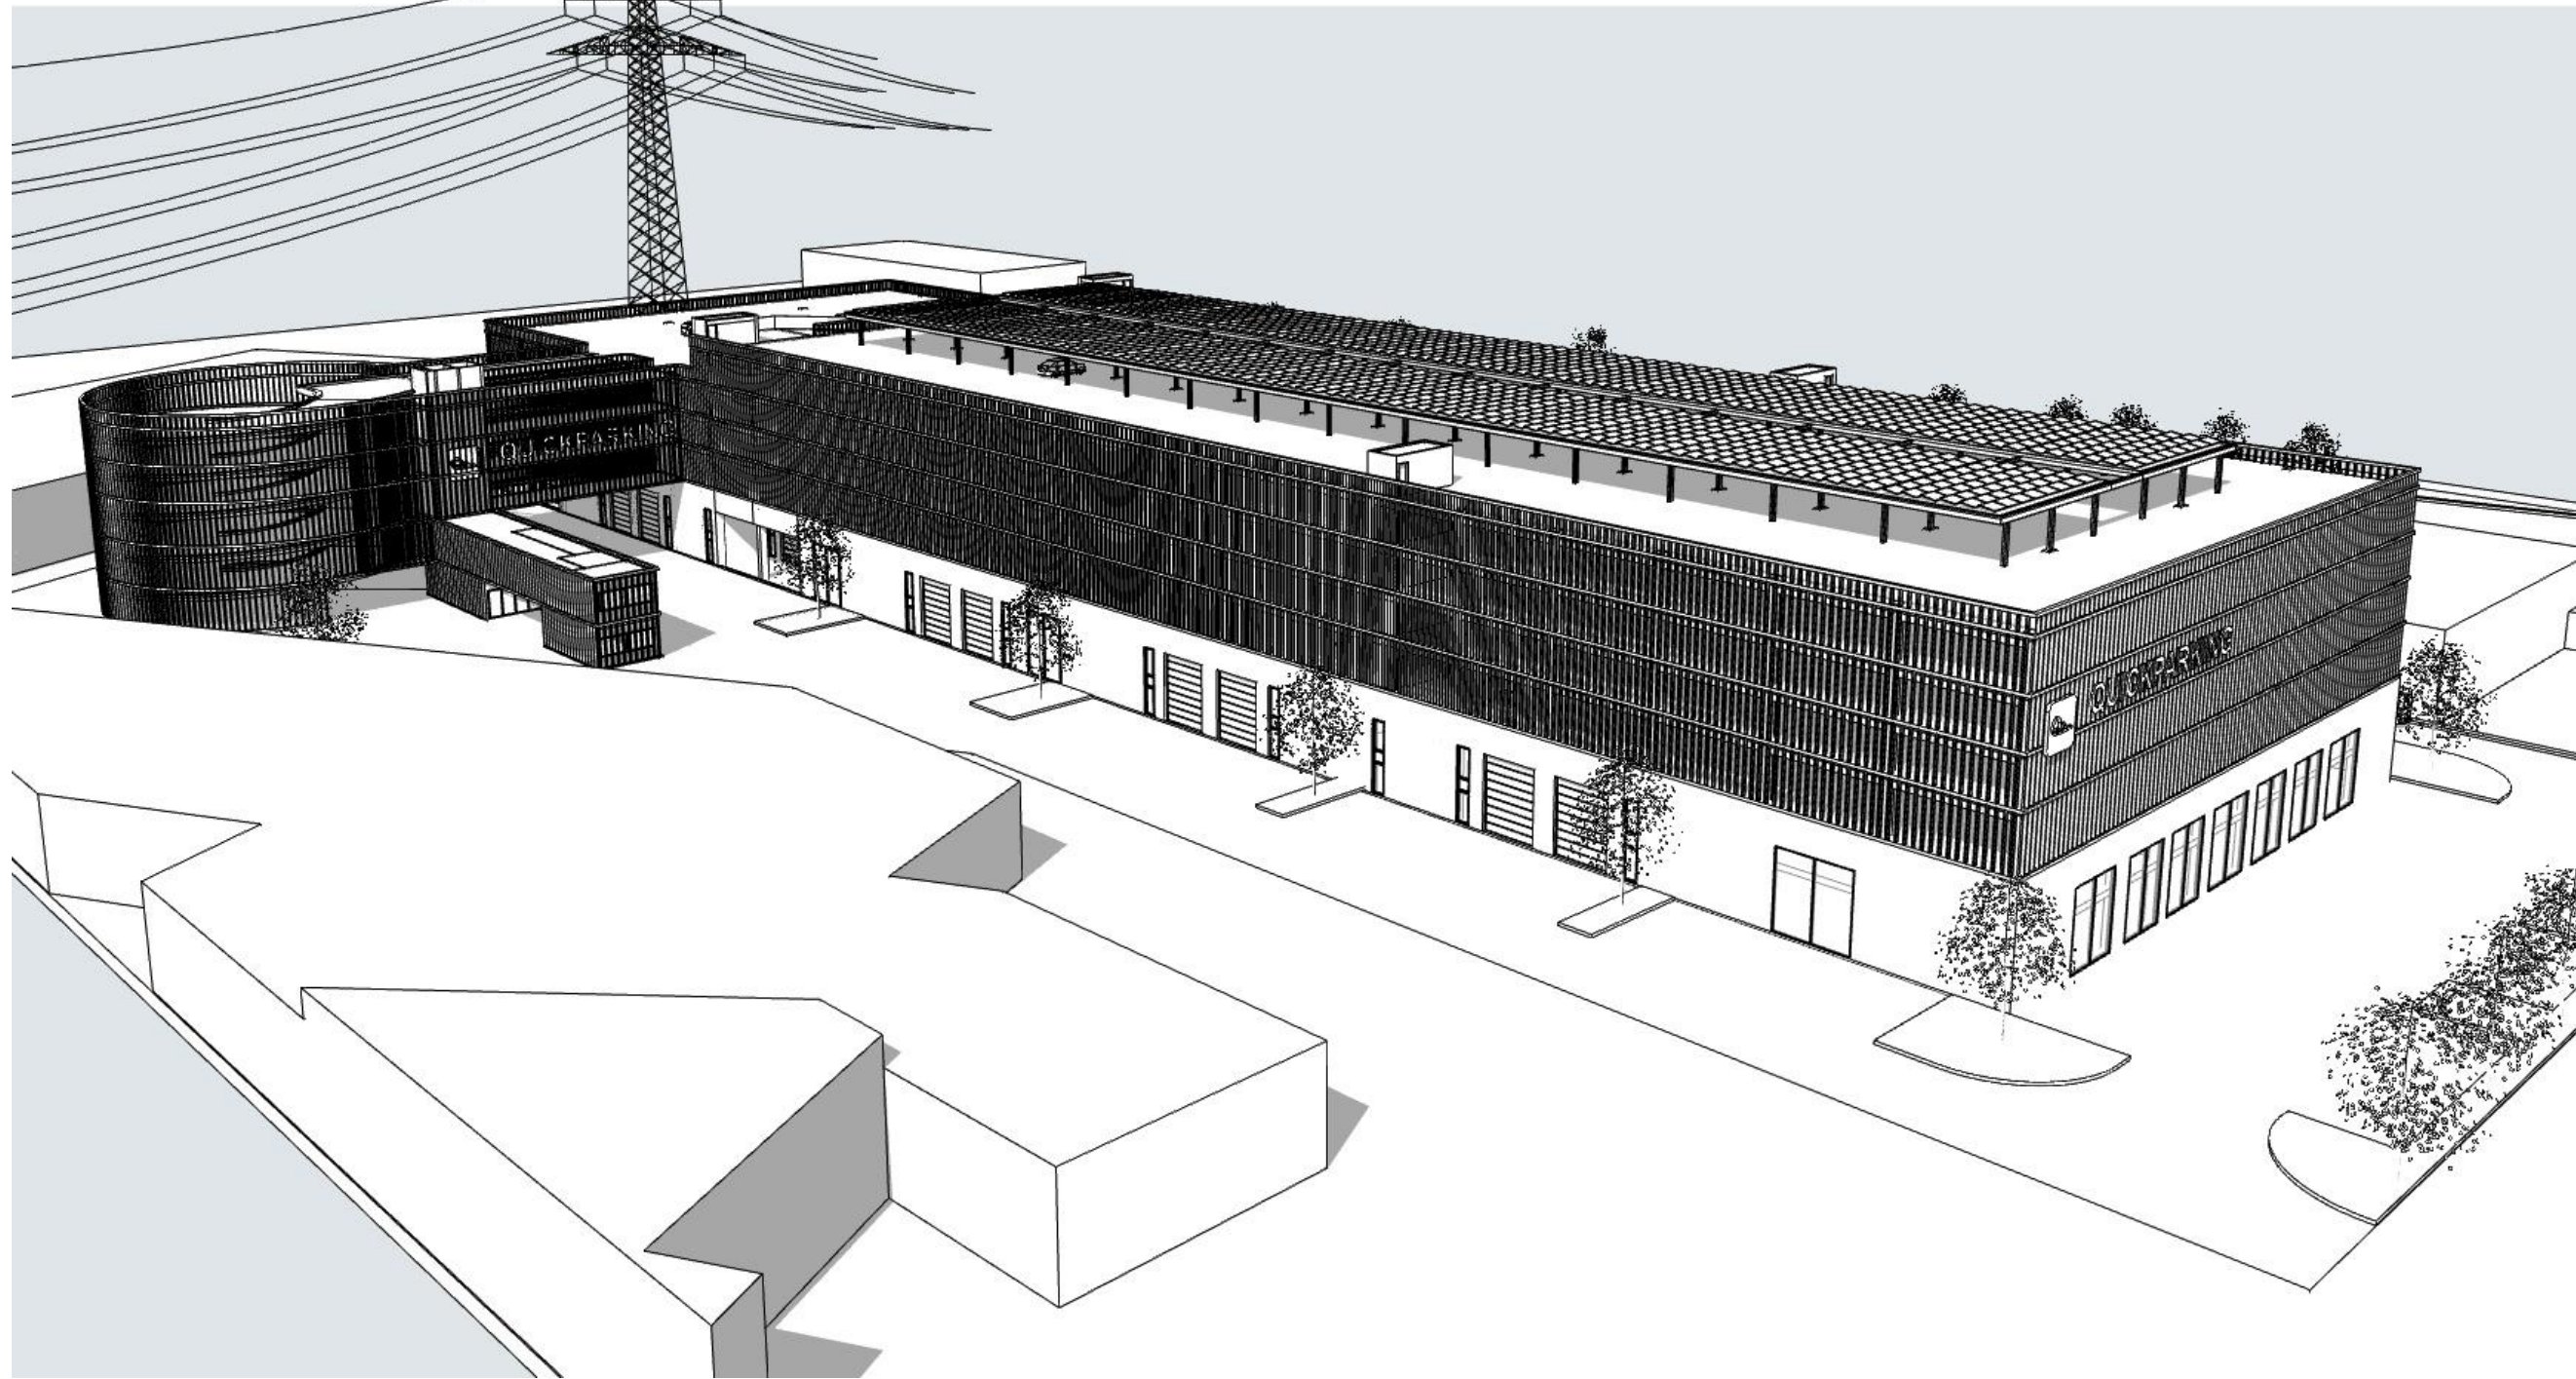

QPA 12 13 Volumetrie

versie T
datum 24-04-2019
schaal 1:438,980

opdrachtgever

quick parking
stationslei 1 bus 2
1800 vilvoorde

+32 02 400 39 03
info@parkingzaventem.be

projectgegevens

bouwen van een parkeergarage met
kmo-units
woluwelaan / budasteenweg
1830 machelen






...



architect

mortelmans van tricht architecten
hospitaalplein 11/002
2018 antwerpen

+32 3 321 45 41
info@mortelmansvantricht.be

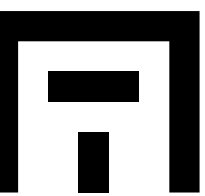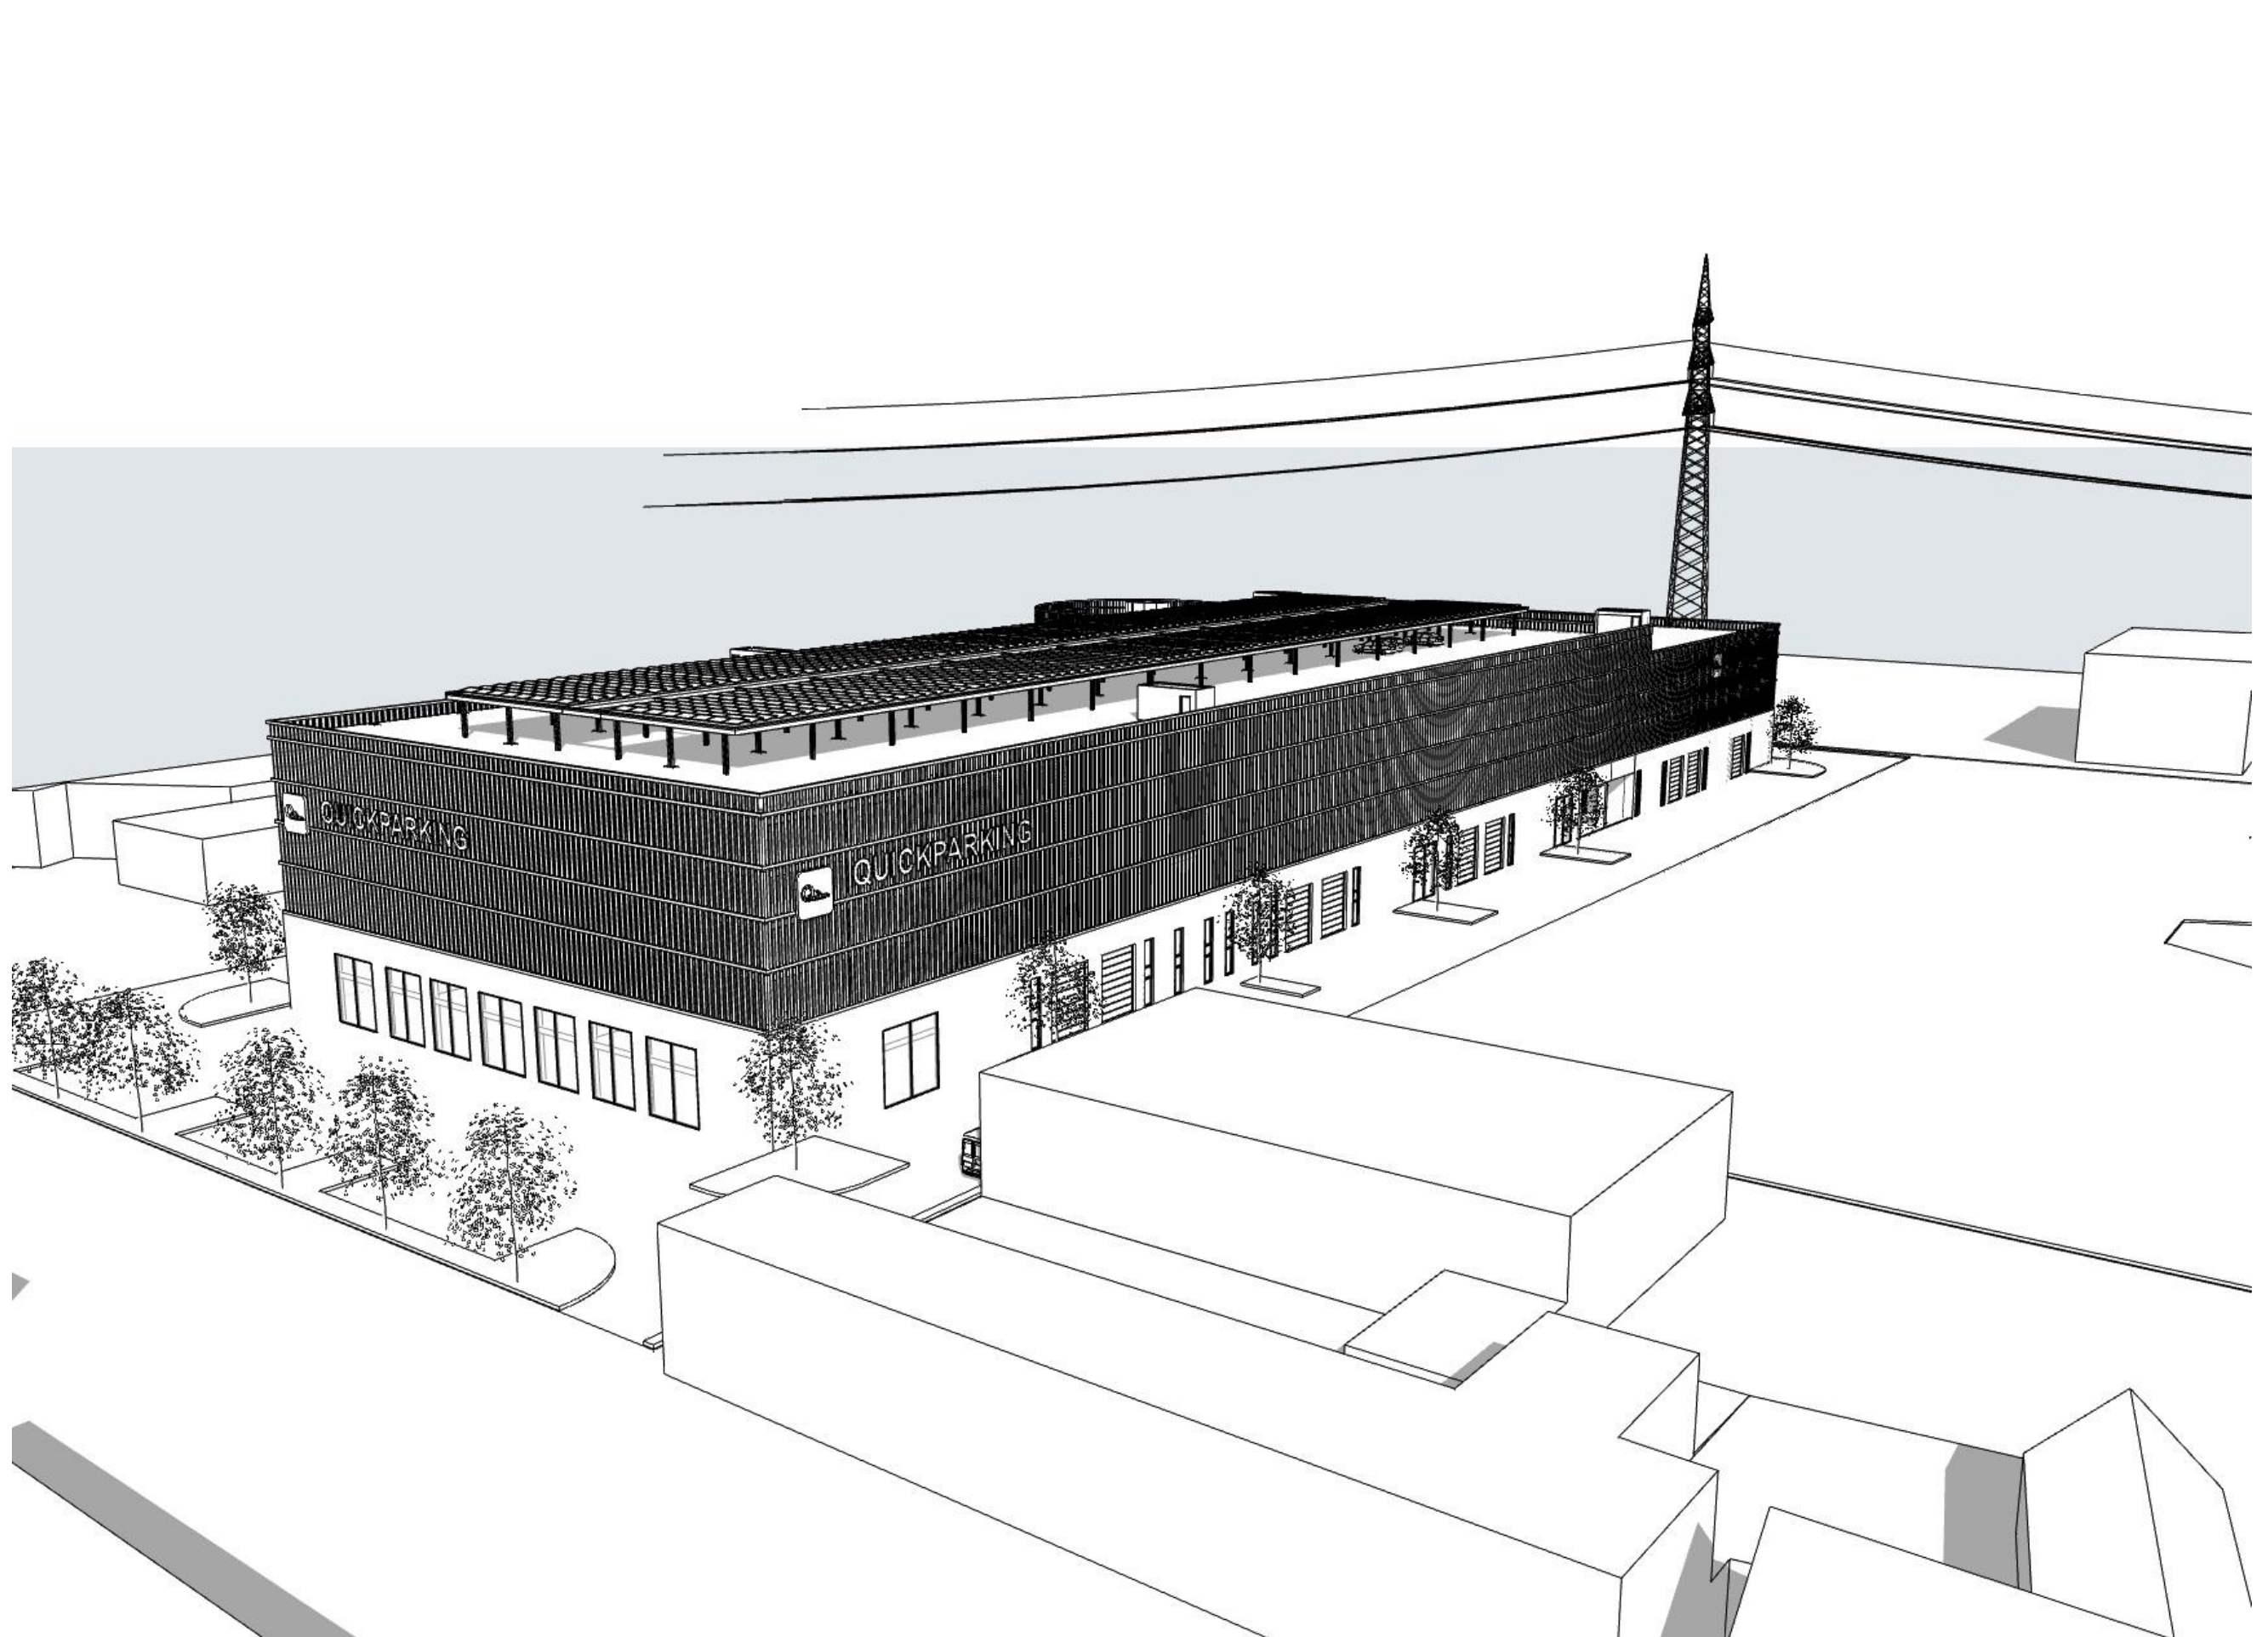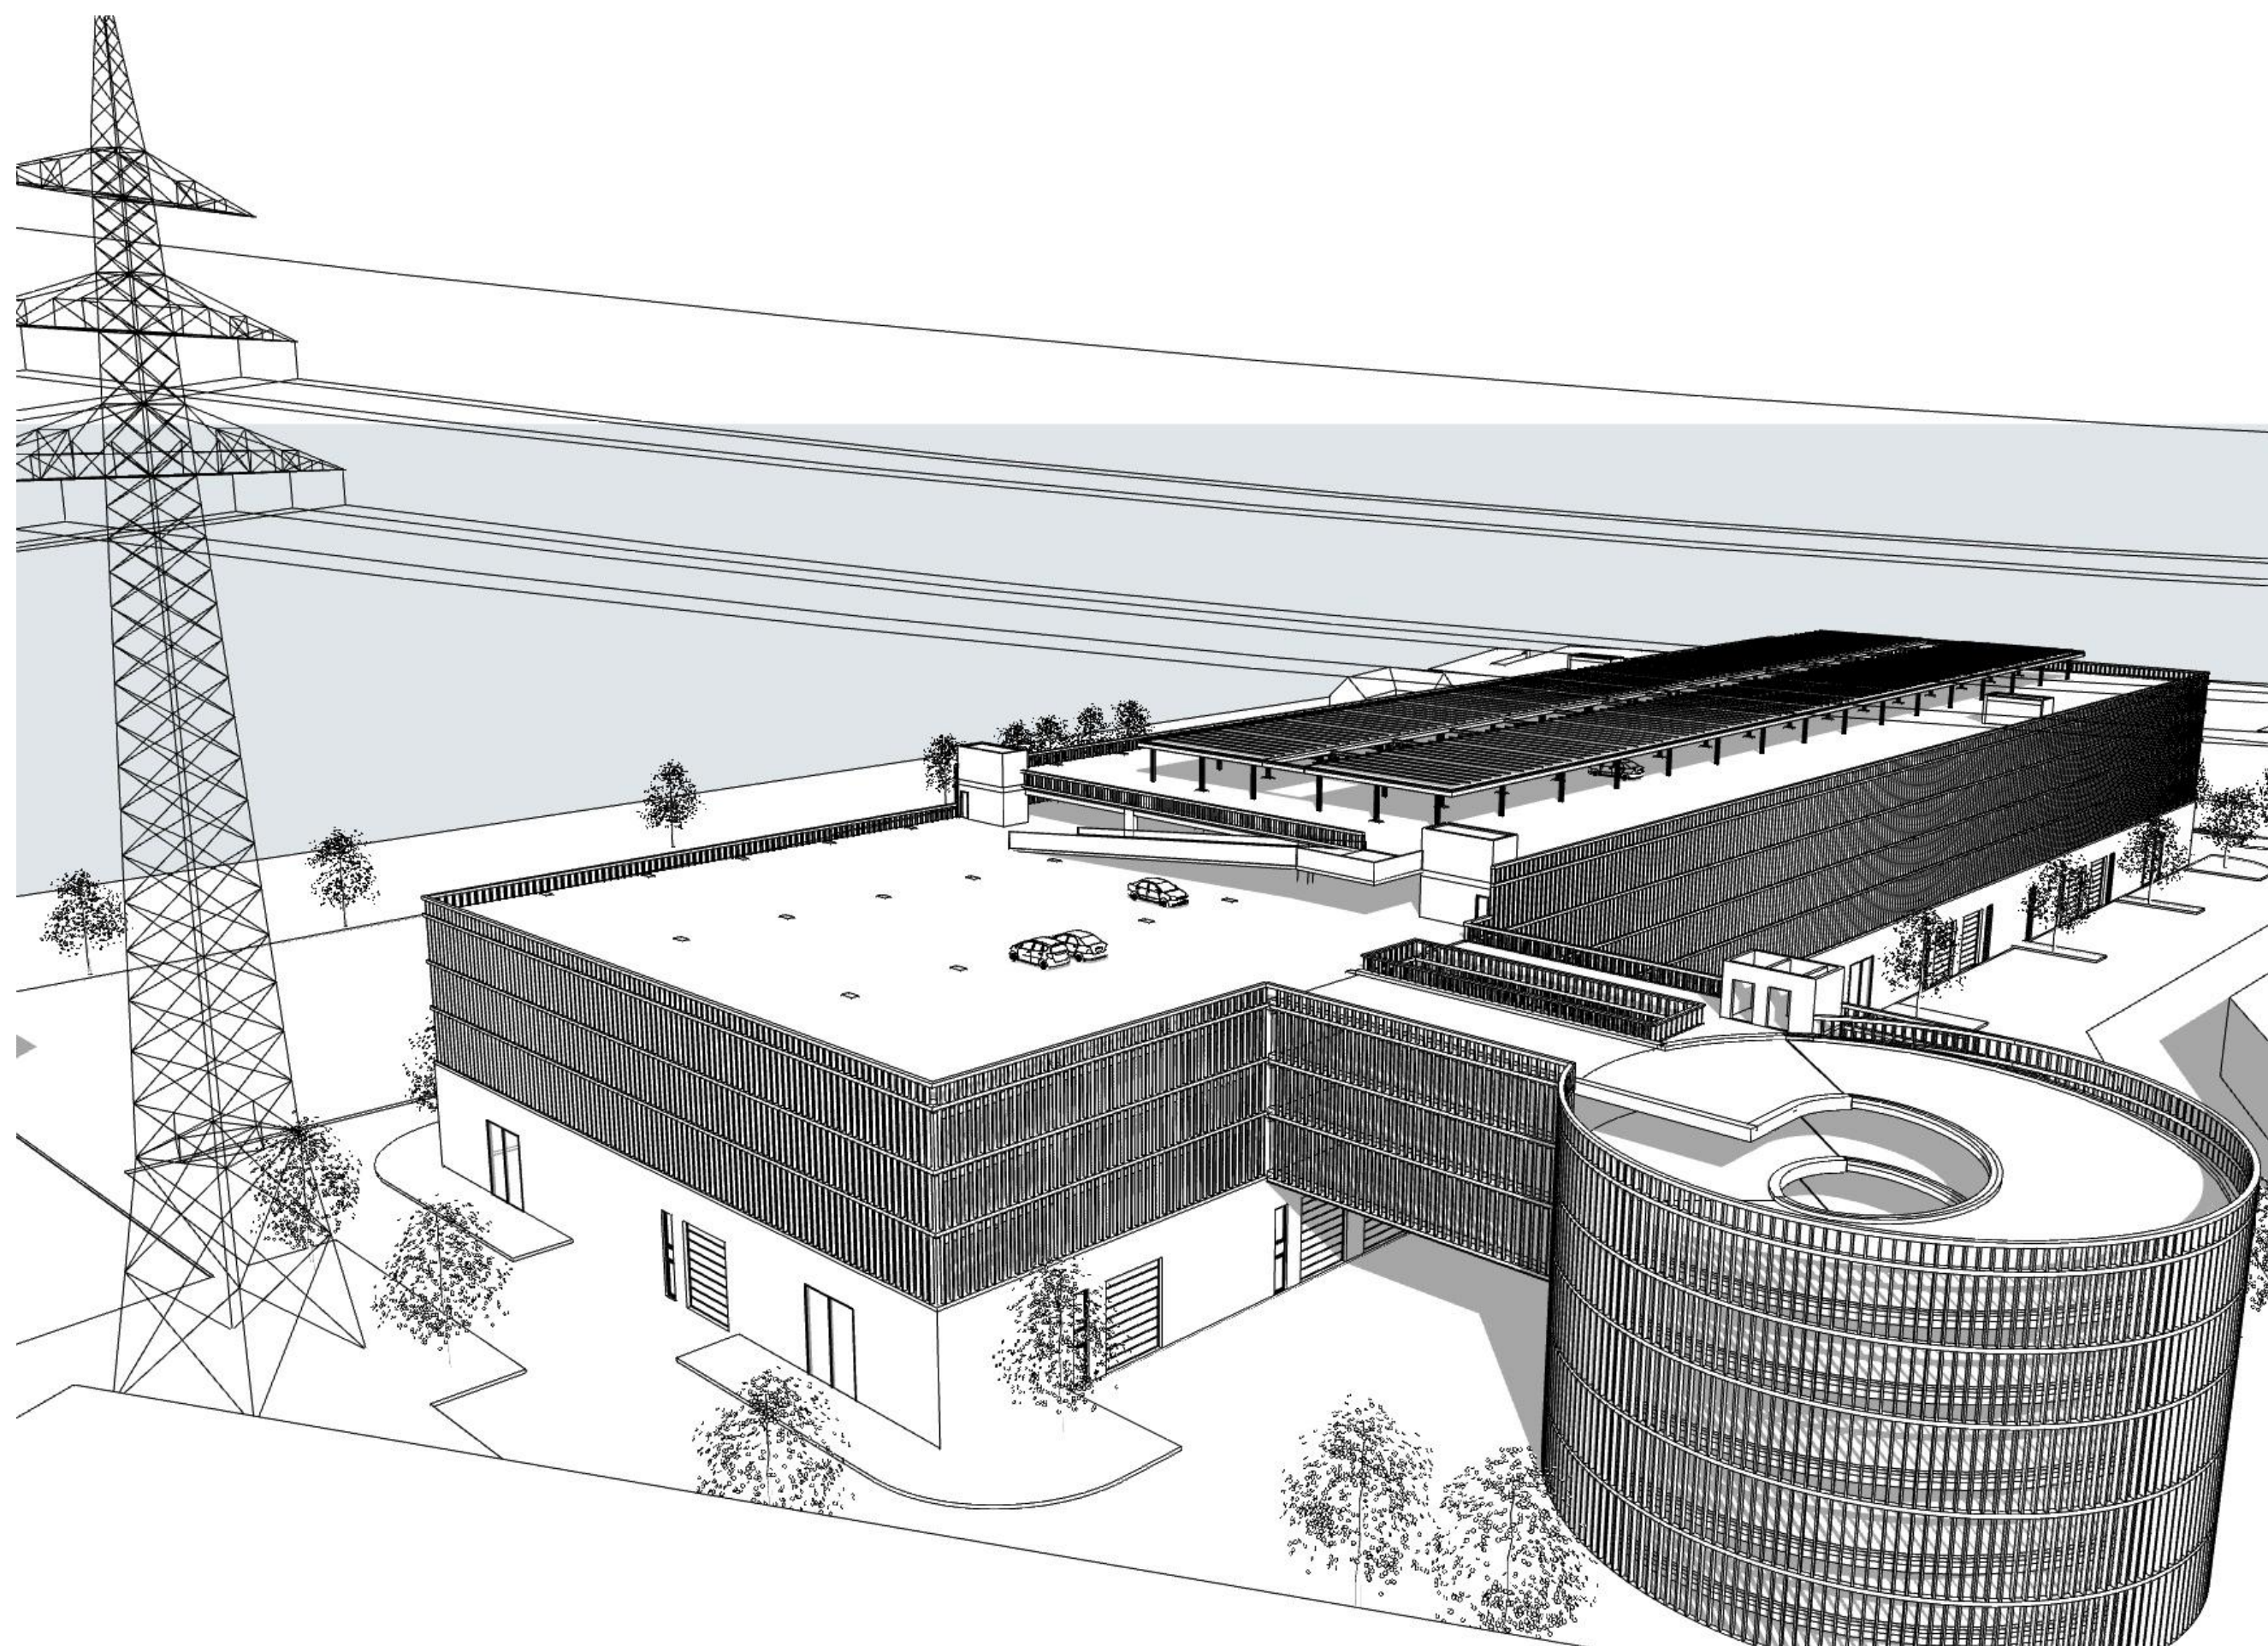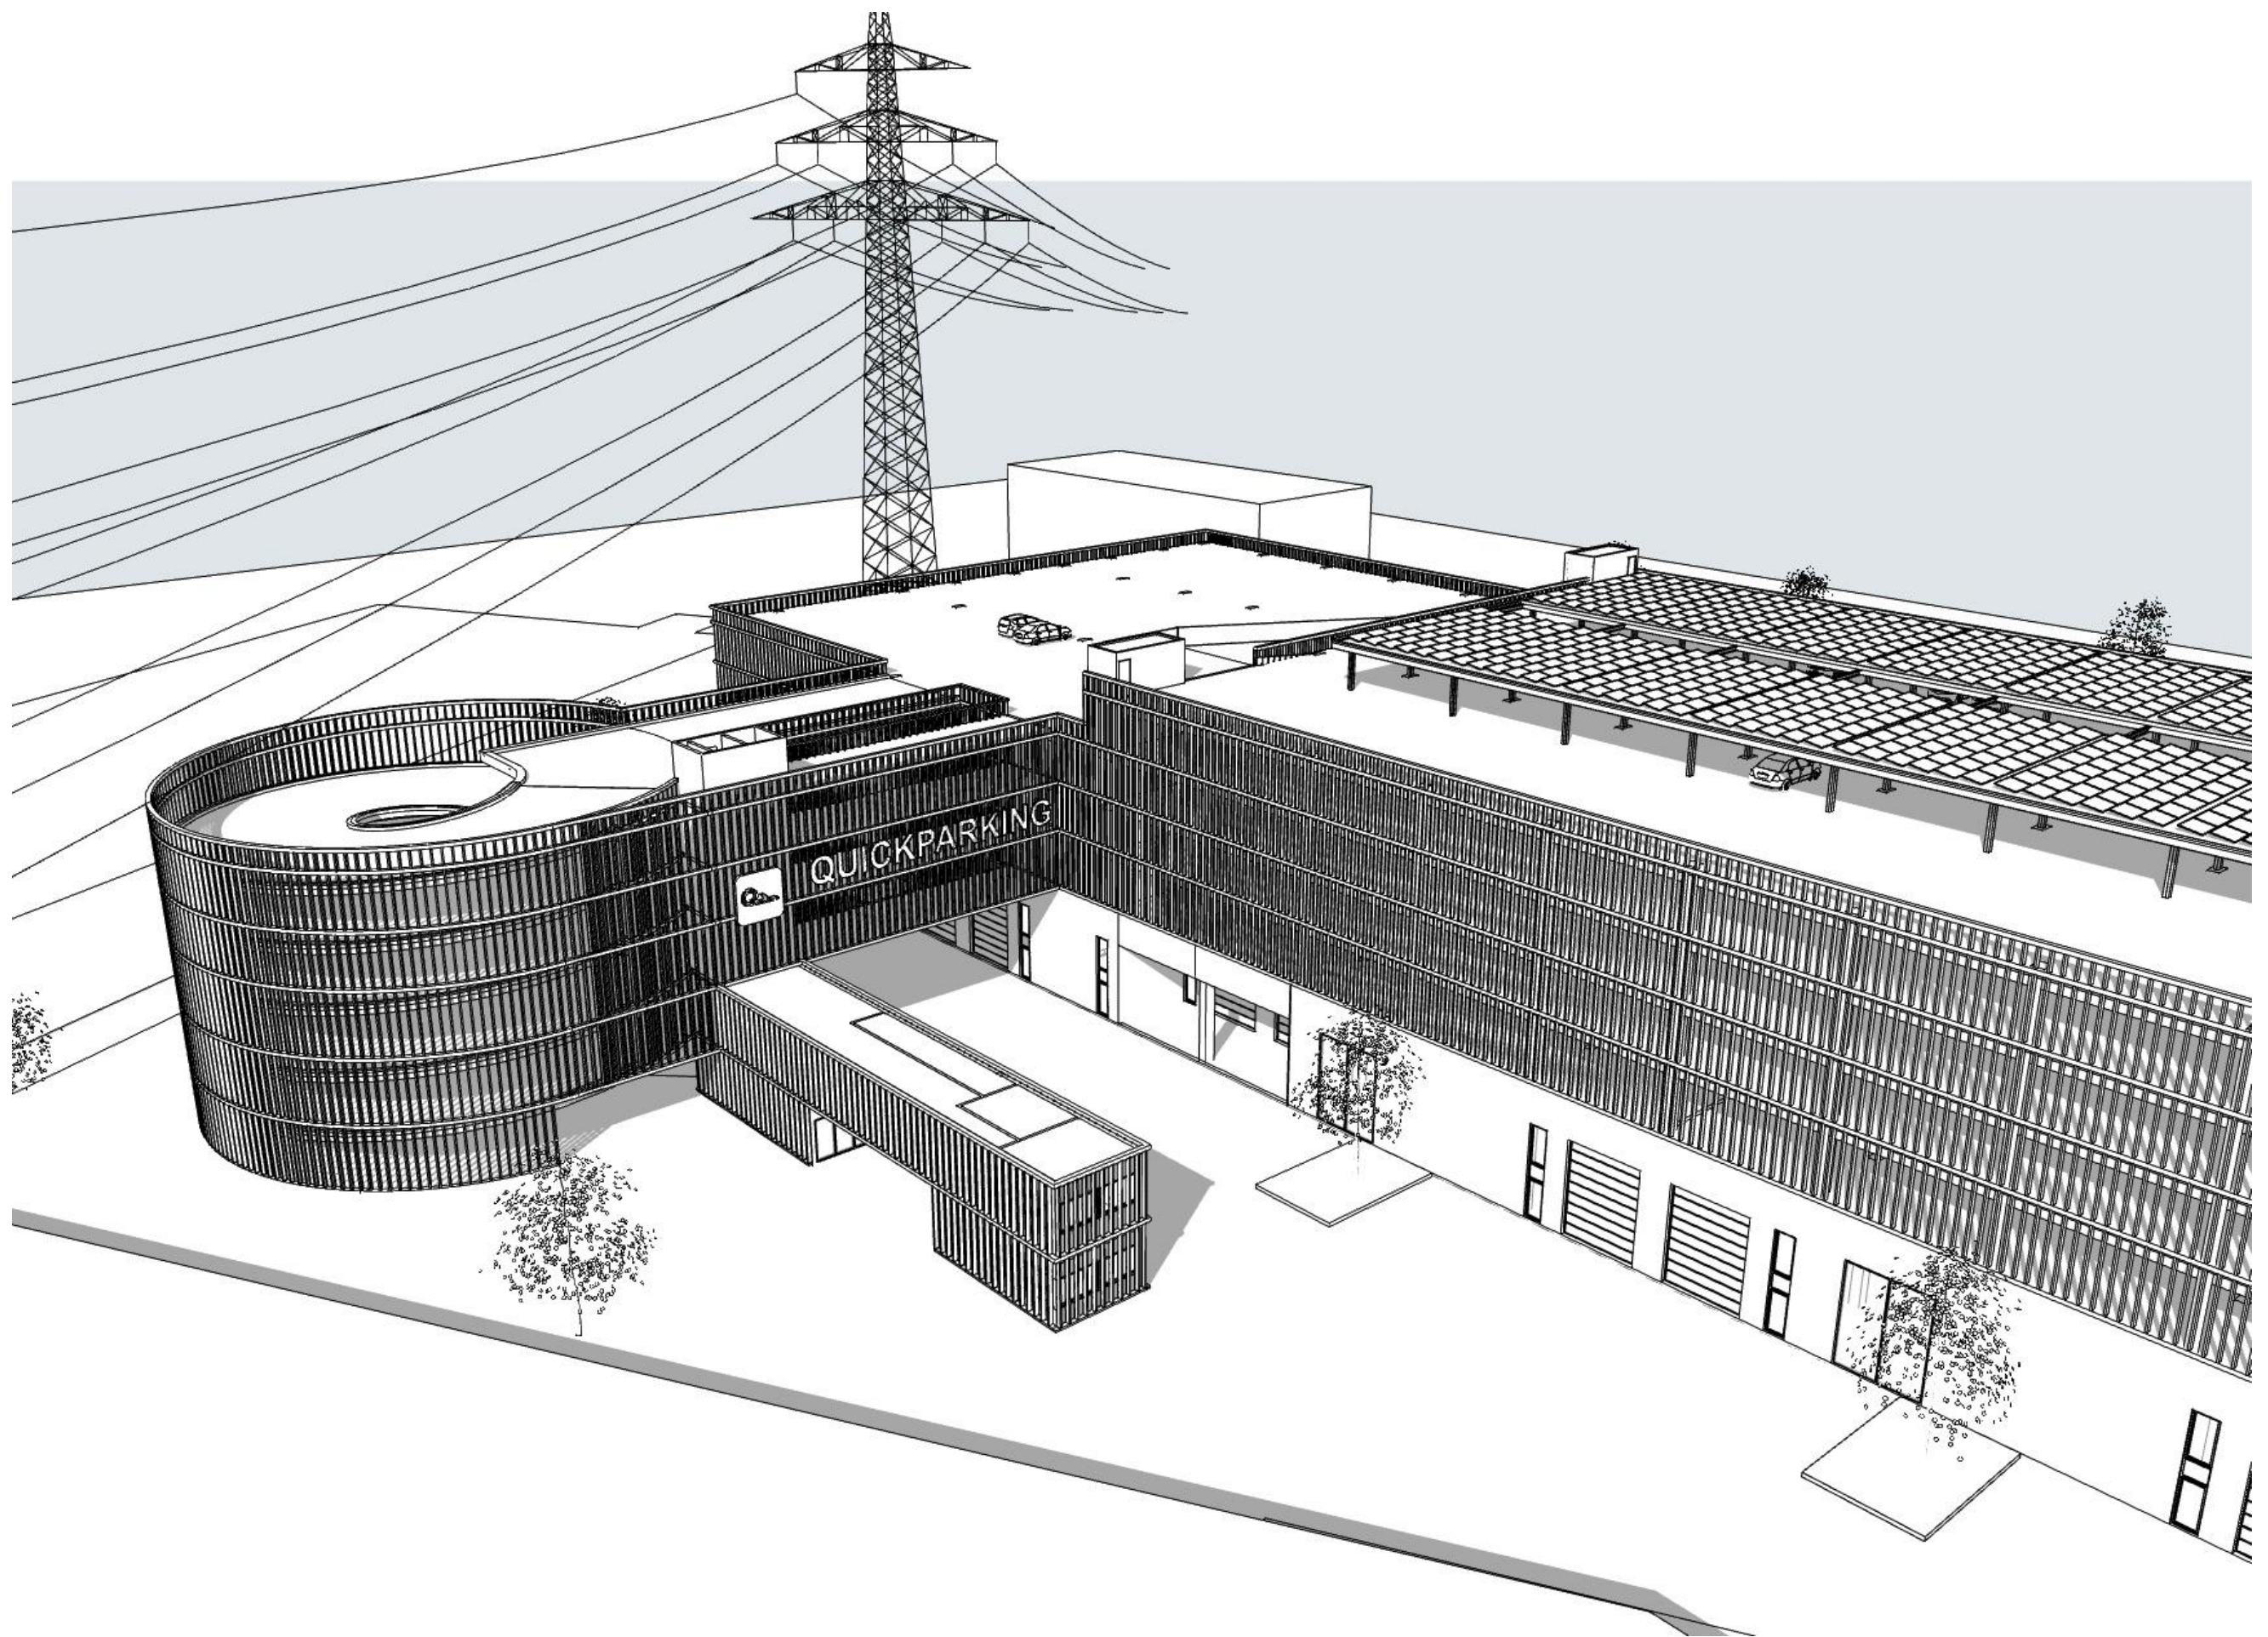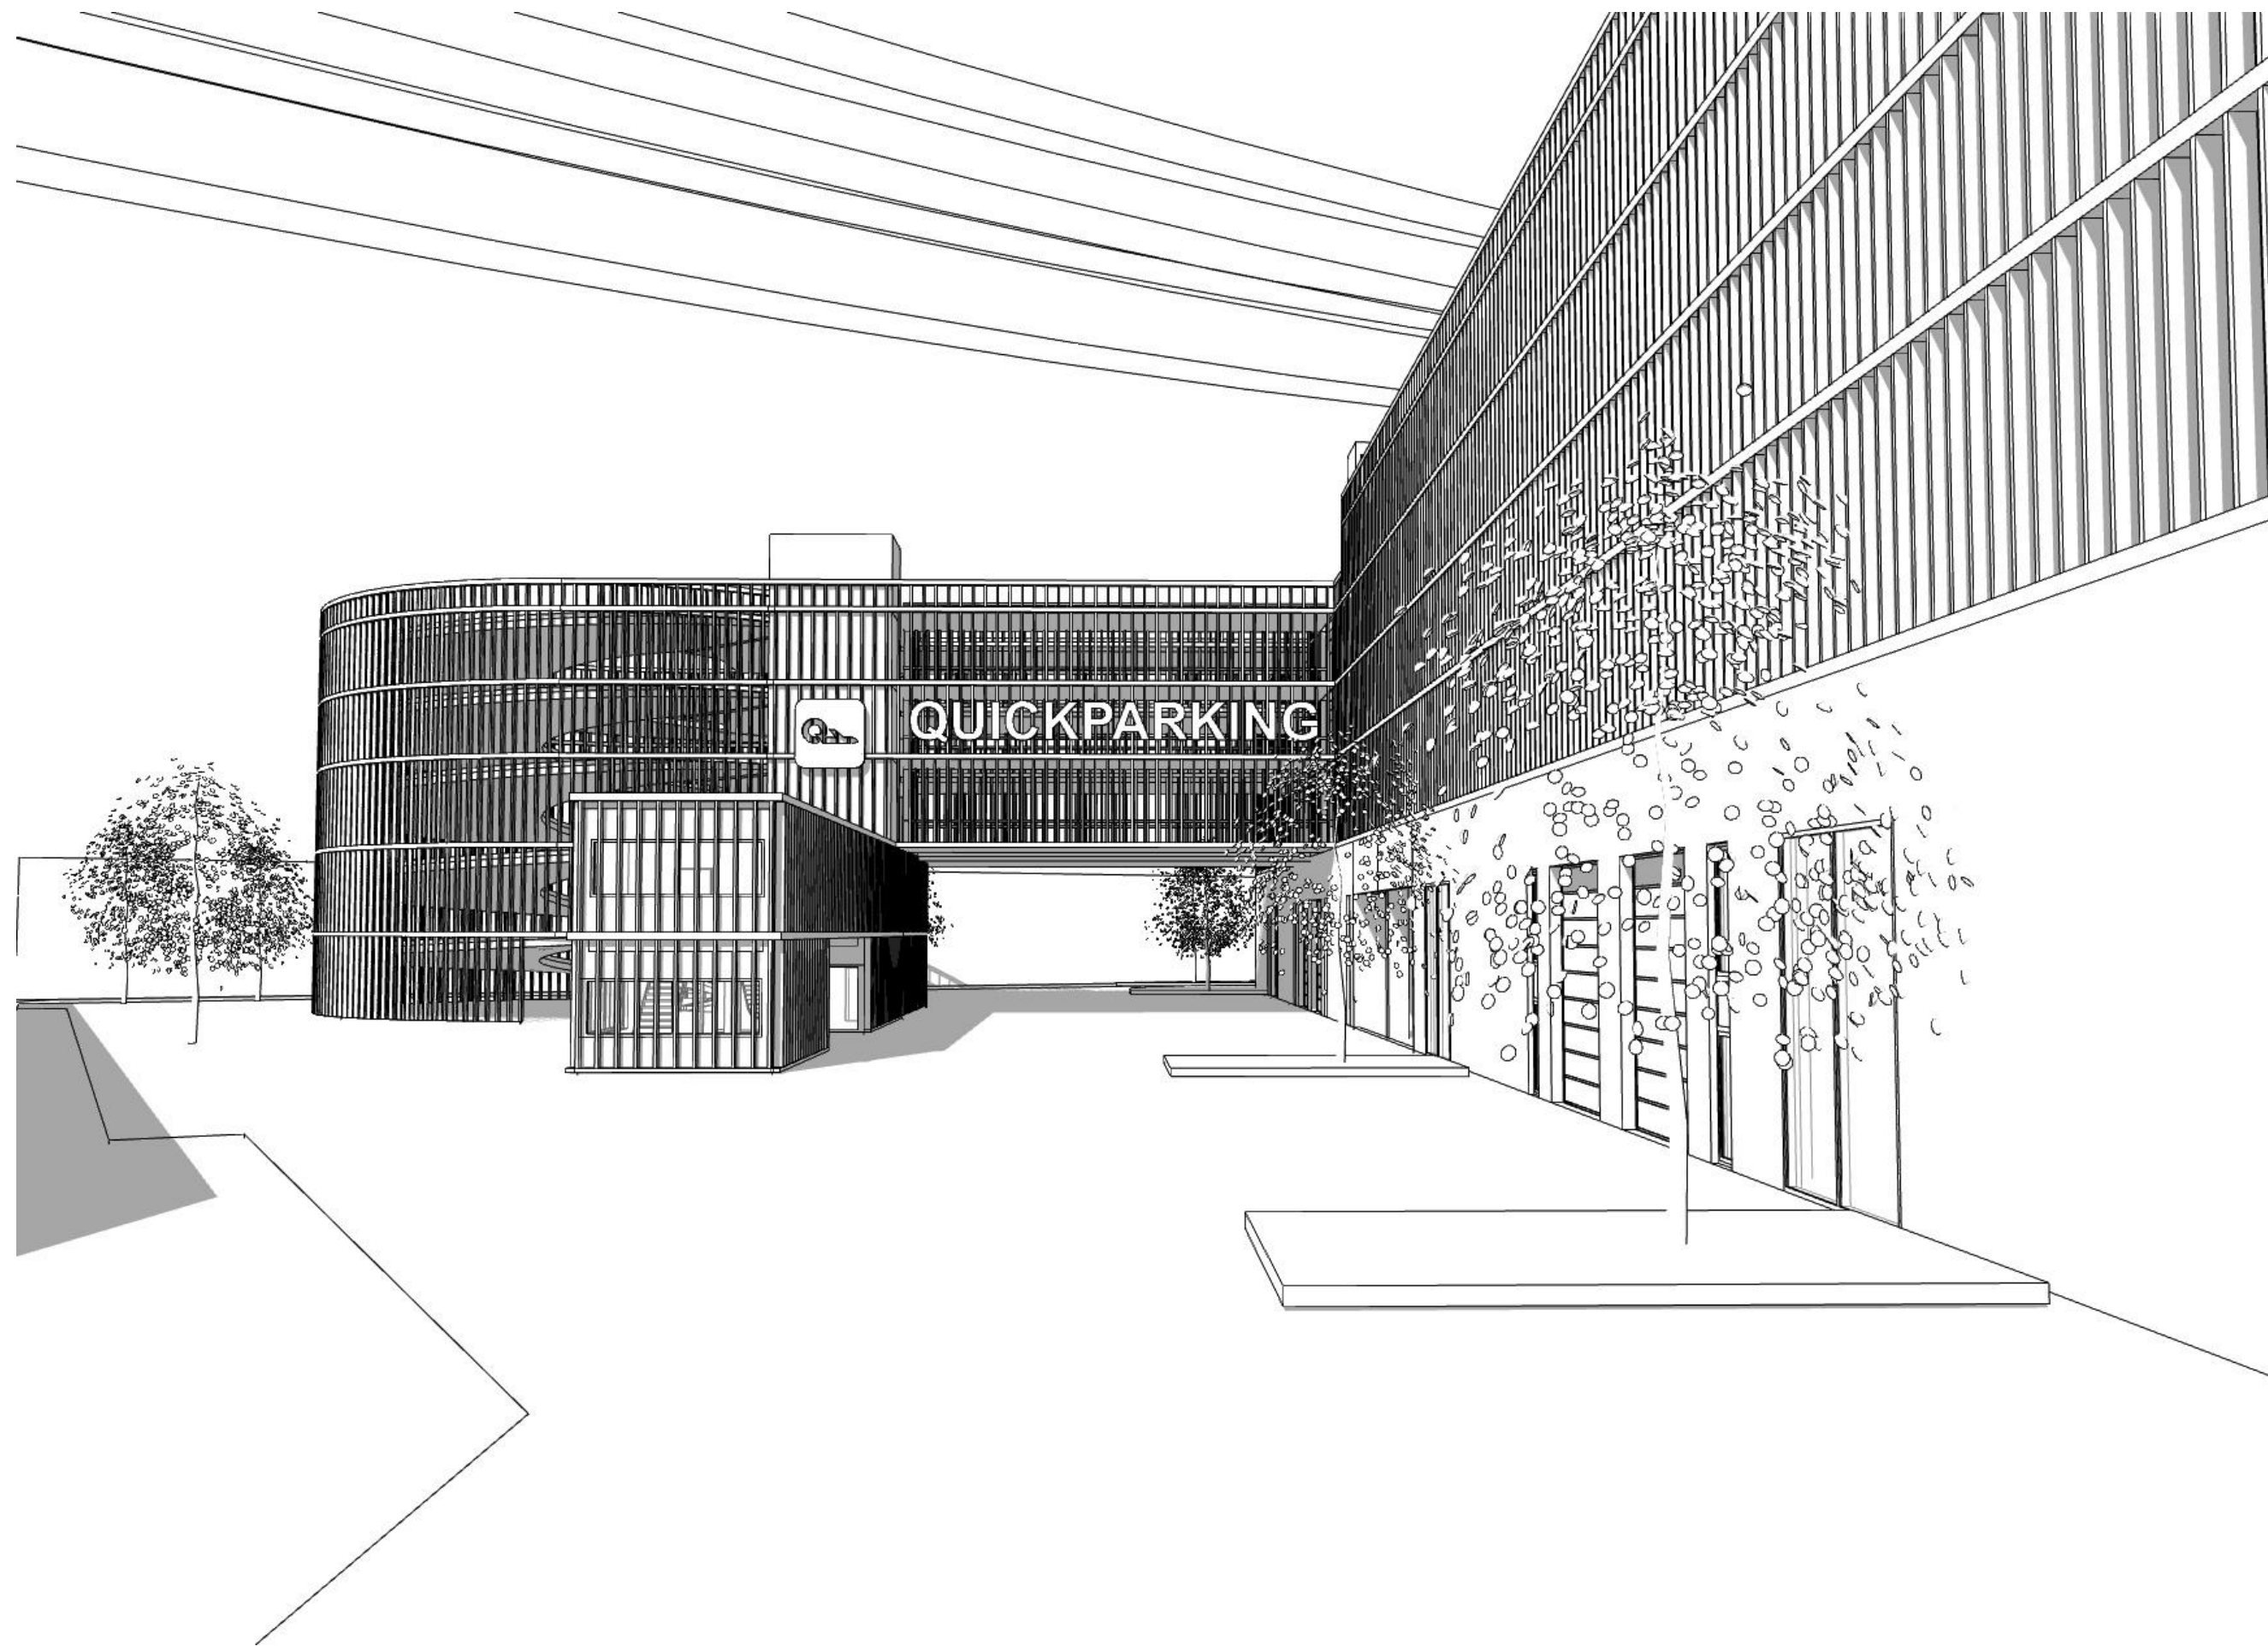

QPA 12 14 Volumetrie

versie T
datum 24-04-2019
schaal 1:438,980

opdrachtgever

quick parking
stationslei 1 bus 2
1800 vilvoorde
+32 02 400 39 03
info@parkingzaventem.be

projectgegevens

bouwen van een parkeergarage met
kmo-units
woluwelaan / budasteenweg
1830 machelen

..



architect

mortelmans van tricht architecten
hospitaalplein 11/002
2018 antwerpen
+32 3 321 45 41
info@mortelmansvantricht.be