




ARON bvba
Archeologisch Projectbureau

RAPPORT 744

Archeologienota Tongeren, Elfde Novemberwal zn Nieuwbouw van een eengezinswoning

BIJLAGEN

Inge Van de Staey, Dirk Pauwels & Elke Wesemael
Mei 2019

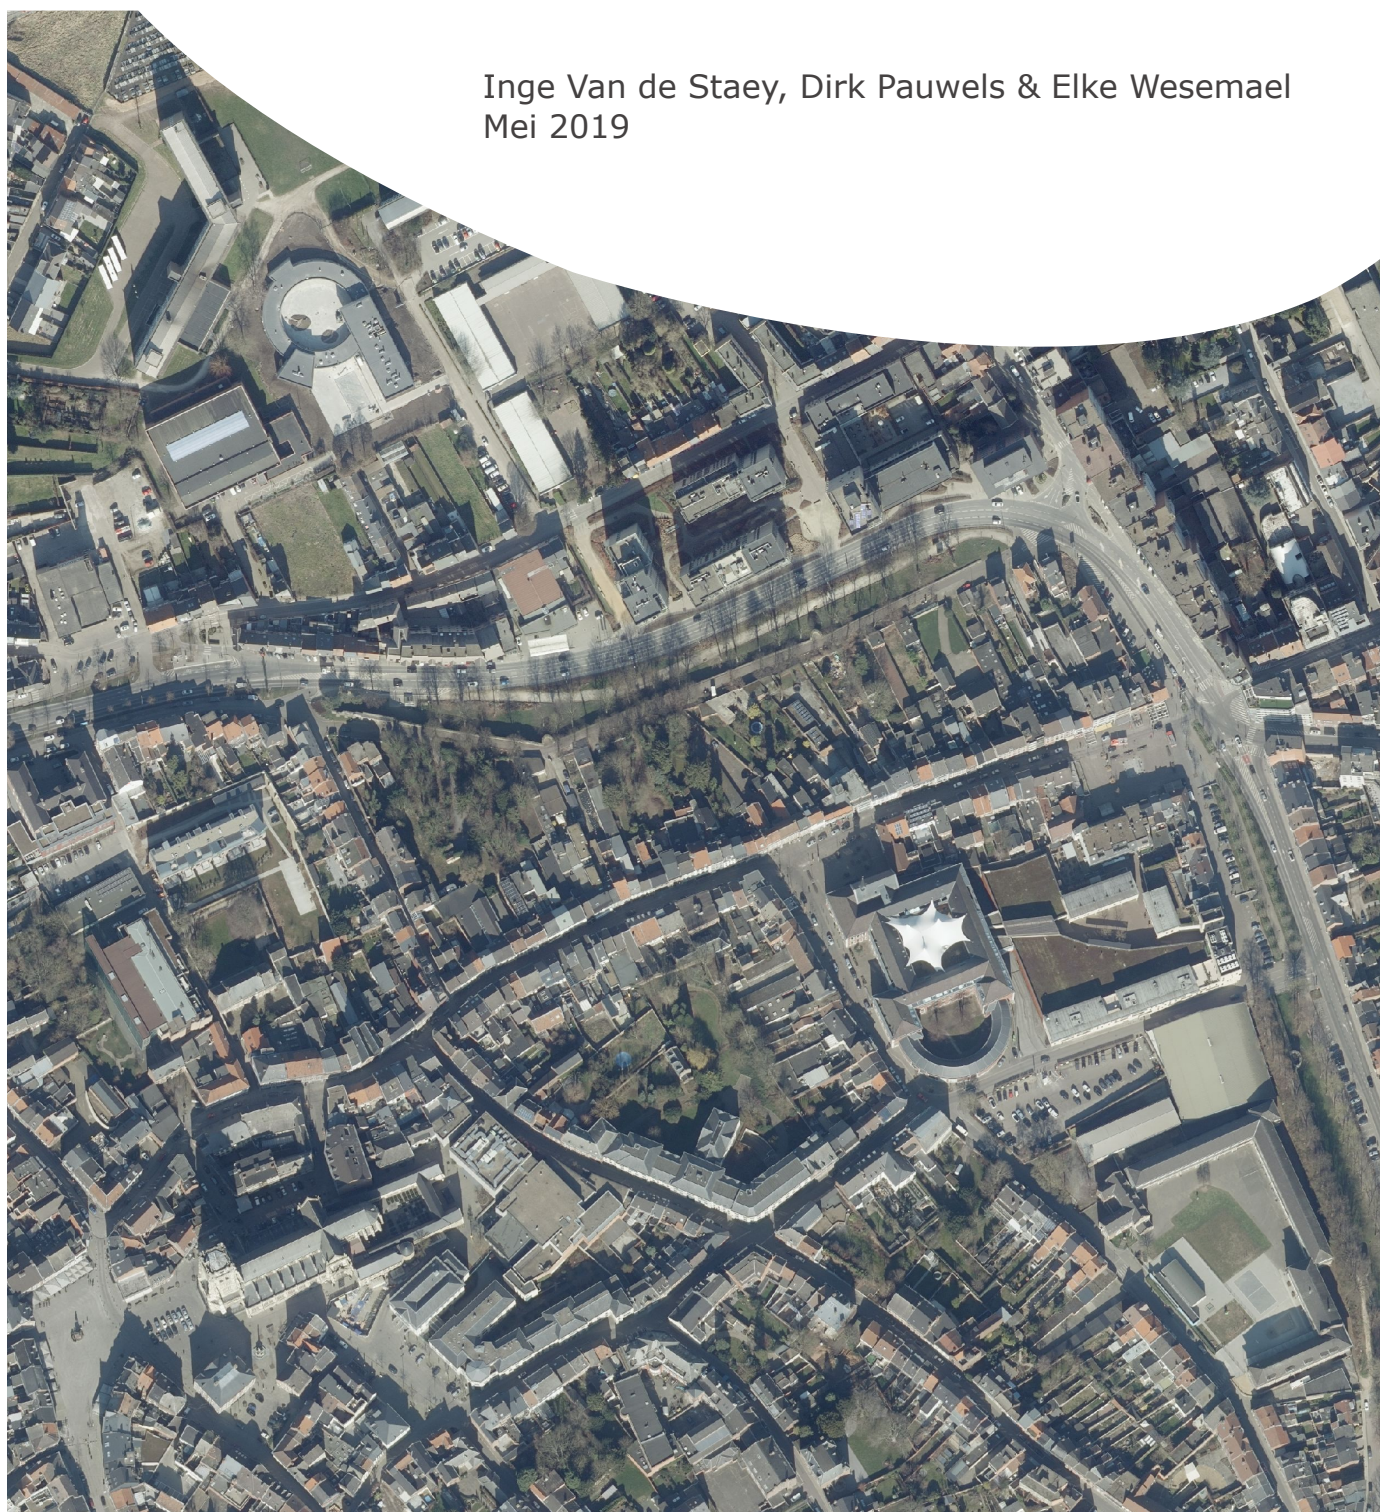

BIJLAGEN

Bijlage 1: Periodentabel A4


Bijlage 2: Kadasterplan


Bijlage 3: Afbeeldingenlijst

Bijlage 4: Fotografisch verslag

Bijlage 5: Plannen bestaande toestand

Bijlage 6: Plannen ontworpen toestand

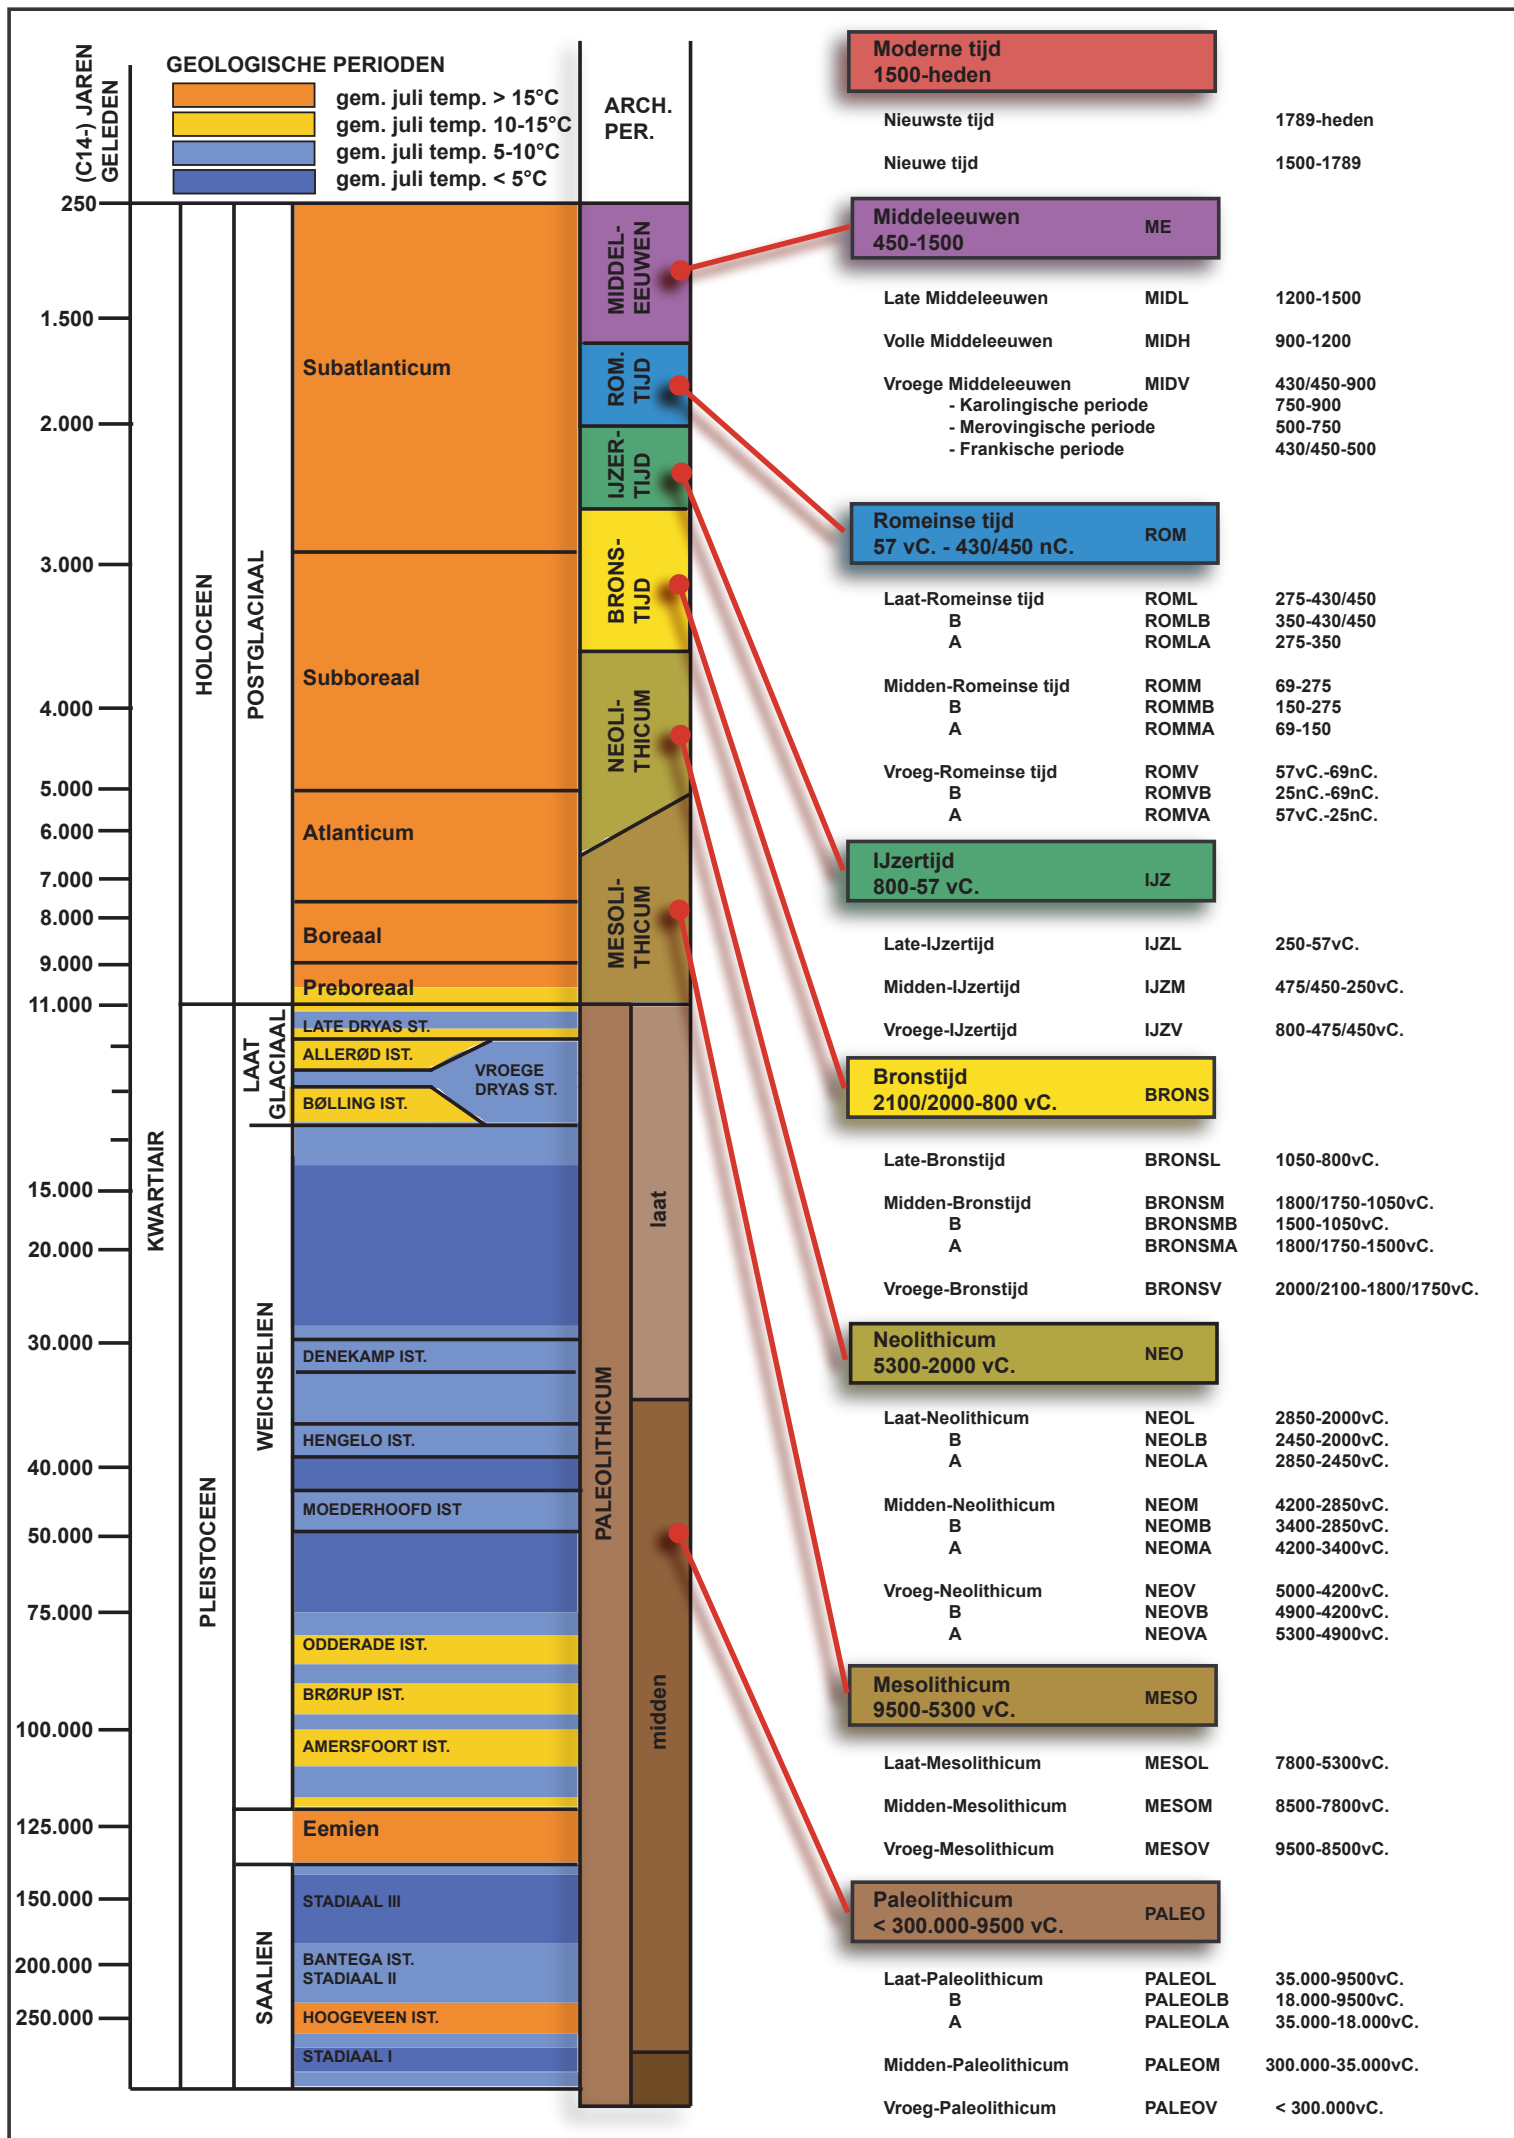

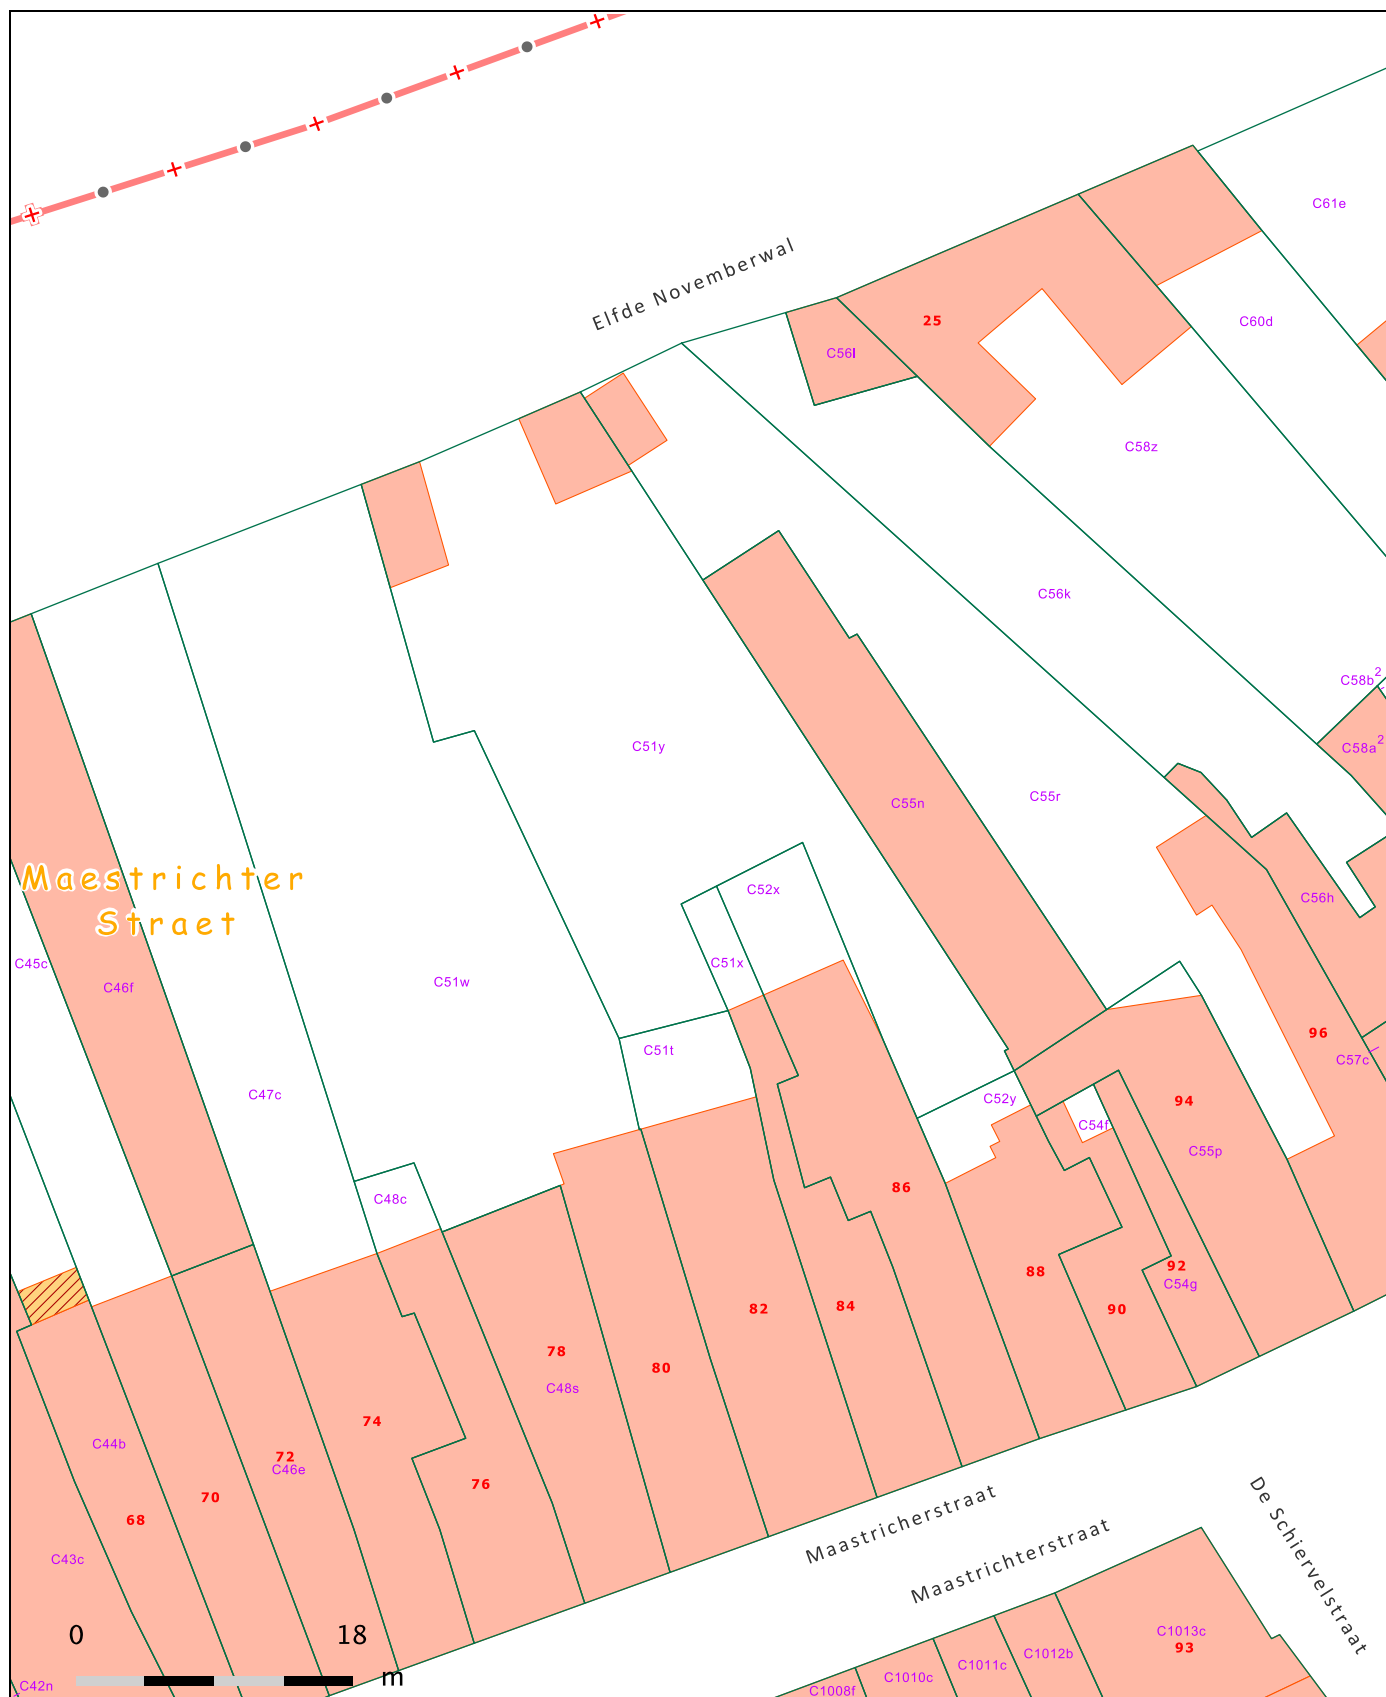

Afbeeldings-nummer	Type	Soort	Onderwerp	Aanmaakschaal	Aanmaakwijze	Aanmaakdatum	Opmerking
1	Plan	Kadasterplan	Locatie onderzoeksterrein	1:500	Digitaal (Qgis/Geopunt)	19/04/2019	/
2	Kaart	Topografische kaart	Locatie onderzoeksterrein	1:1000	Digitaal (Qgis/geopunt)	19/04/2019	/
3	Plan	Inplantingsplan	BT: Te slopen gebouwen	1:100	Digitaal (Architectenbureau Michel Janssen)	28/02/2019	Bijlage 5a
4	Schets	Ontwerpschets	Nieuwbouw	/	Digitaal (Architectenbureau Michel Janssen)	28/02/2019	/
5a	Plan	Overzichtsplan	BT	1:100	Digitaal (Architectenbureau Michel Janssen)	28/02/2019	/
5b	Plan	Inplantingsplan	OT: niveau gelijkvloers	1:100	Digitaal (Architectenbureau Michel Janssen)	28/02/2019	Bijlage 6a
6	Plan	Inplantingsplan	Te slopen en nieuwbouw	1:200	Digitaal (Qgis/Geopunt)	19/02/2019	/
7	Plan	Ontwerpplan	Snedes NO-ZW	1:100	Digitaal (Architectenbureau Michel Janssen)	28/02/2019	/
8	Plan	Ontwerpplan	Snedes NW-ZO	1:100	Digitaal (Architectenbureau Michel Janssen)	28/02/2019	/
9	Foto	Orthofoto 2018	Locatie onderzoeksterrein	1:500	Digitaal (Qgis/Geopunt)	19/04/2019	/
10	Kaart	Bodembedekkingskaart	Locatie onderzoeksterrein	1:1000	Digitaal (Qgis/Geopunt)	19/04/2019	/
11	Foto	Overzichtsfoto	Zicht vanaf het noordwesten	/	Digitaal (Architectenbureau Michel Janssen)	Jan 2019	/
12	Foto	Overzichtsfoto	Zicht vanaf het zuiden	/	Digitaal (Architectenbureau Michel Janssen)	Jan 2019	/
13	Kaart	Digitaal Hoogtemodel	Locatie onderzoeksterrein	1:10000	Digitaal (Qgis/Geopunt)	19/04/2019	/
14	Kaart	Digitaal Hoogtemodel	Locatie onderzoeksterrein (detail)	1:2000	Digitaal (Qgis/Geopunt)	19/04/2019	/
15-17	Kaart	Kadasterkaart	Aanduiding hoogteprofielen en Hoogteprofielen	1:500	Digitaal (Qgis/Geopunt)	19/04/2019	/
18	Kaart	Traditionele landschappen	Traditionele landschappen	1:15000	Digitaal (Qgis/Geopunt)	19/04/2019	/
19	Kaart	Tertiaire kaart	Tertiaire ondergrond	1:10000	Digitaal (Qgis/Geopunt)	19/04/2019	/
20	Kaart	Quartaire profieltypekaart	quartaire ondergrond	1:10000	Digitaal (Qgis/Geopunt)	19/04/2019	/
21	Kaart	Bodemkaart	Bodemopbouw	1:8000	Digitaal (Qgis/Geopunt)	19/04/2019	/
22	Kaart	Stadsplan	Romeins Tongeren 2 ^{de} eeuw	1:6000	Digitaal (QGIS/ Vanvinckenroye 1985)	19/04/2019	/
23	Kaart	Stadsplan	Romeins Tongeren 4 ^{de} eeuw	1:6000	Digitaal (QGIS/ Vanvinckenroye 1985)	19/04/2019	/
24-25	Kaart	Kadasterkaart	Primitief kadaster 1827	1:6000	Digitaal (Qgis/SAT/Baillien 1979)	19/04/2019	/
26	Kaart	Historische kaart	Ferrariskaart	1:1000	Digitaal (QGIS/Geopunt)	19/04/2019	/
27	Kaart	Historische kaart	Kadasterkaart 1846	1:600	Digitaal (Qgis/SAT)	19/04/2019	/
28	Kaart	Historische kaart	Kadasterkaart 1880	1:1000	Digitaal (Qgis/SAT)	19/04/2019	/
29	Kaart	Historische kaart	Atlas der Buurtwegen	1:1000	Digitaal (QGIS/Geopunt)	19/04/2019	/
30	Kaart	Historische kaart	Vandermaelenkaart	1:1000	Digitaal (QGIS/Geopunt)	19/04/2019	/
31	Kaart	Historische kaart	Topografische kaart 1969	1:1000	Digitaal (QGIS/Cartesius)	19/04/2019	/
32	Kaart	Historische Foto	Orthofoto 1971	1:1000	Digitaal (QGIS/Geopunt)	19/04/2019	/
33	Kaart	Orthofoto 2018	Locatie onderzoeksterrein	1:1000	Digitaal (QGIS/Geopunt)	19/04/2019	/
34	Kaart	topografische kaart	CAI inventaris	1:2000	Digitaal (Qgis/onroerend erfgoed)	19/04/2019	/
35	Plan	OT	Locatie controleboringen	1:150	Digitaal (ARON bvba)	06/05/2019	/
36	Foto	Profielfoto	BP1	/	Digitaal (Aron bvba)	02/05/2019	/
37	Foto	Profielfoto	BP2	/	Digitaal (Aron bvba)	02/05/2019	/
38	Foto	Profielfoto	BP3	/	Digitaal (Aron bvba)	02/05/2019	/
39	Schema	Beslissingshefboom	Vervolgonderzoek		Digitaal (CGP)		/ /

Plannen	Type	Soort	Onderwerp	Aanmaakschaal	Aanmaakwijze	Aanmaakdatum	Opmerking
1	Plan	Kadasterplan	Locatie onderzoeksterrein	1:500	Digitaal (CADGS)	06/05/2019	Bijlage 2
5a	Plan	BT	Inplantingsplan - Te slopen gebouwen	1:100	Digitaal (Architectenbureau Michel Janssen)	28/02/2019	Bijlage 5a
5b	Plan	BT	/	1:100	Digitaal (Architectenbureau Michel Janssen)	28/02/2019	Bijlage 5b
6b	Plan	OT	OT: niveau gelijkvloers	1:100	Digitaal (Architectenbureau Michel Janssen)	28/02/2019	Bijlage 6a
6b	Plan	OT	OT: niveau 1	1:100	Digitaal (Architectenbureau Michel Janssen)	28/02/2019	Bijlage 6b







— project
NIEUWBOUW VAN EEN EENGEZINSWONING

1a

BESTAANDE TOESTAND
inplantingsplan (afbraak)

— opdracht
architectenbureau **MICHEL IANSSEN**

[← Index](#) [→ Wijken](#)

— daten
28-02-2019

getekend door Pascal Binkes

1:100

- provincie Limburg
- gemeente 3700 Tongeren
- ligging Elfde Novemberwal z/n
- sectie Tongeren/ Afd.1/ Sectie C/ nrs. 51t + 51y

— opdrachgever **De Heer en Mevrouw Lowet - Mat Michel en Fabienne**
Maastrichterstraat 84
3700 Tongeren
m/ 0476 433 003


de architecten verwerpen iedere verantwoordelijkheid indien niet oeboterd wordt volgens de plannen van de bouwvereniging.

18de Oogstwal 1 bus 5
3700 Tongeren
T / 012 23 37 08
F / 012 26 27 51
info@micheljanssen.be
www.micheljanssen.be


— de architecten

18de Oogstwal 1 bus 5
3700 Tongeren
T / 012 23 37 08
F / 012 26 27 51
info@micheljanssen.be
www.micheljanssen.be

**BESTAAND PROJECTGEBIED (861,99m²),
Tongeren, Afd.1, Sectie C, nr.51t + 51y
Elfde Novemberwal z/n**

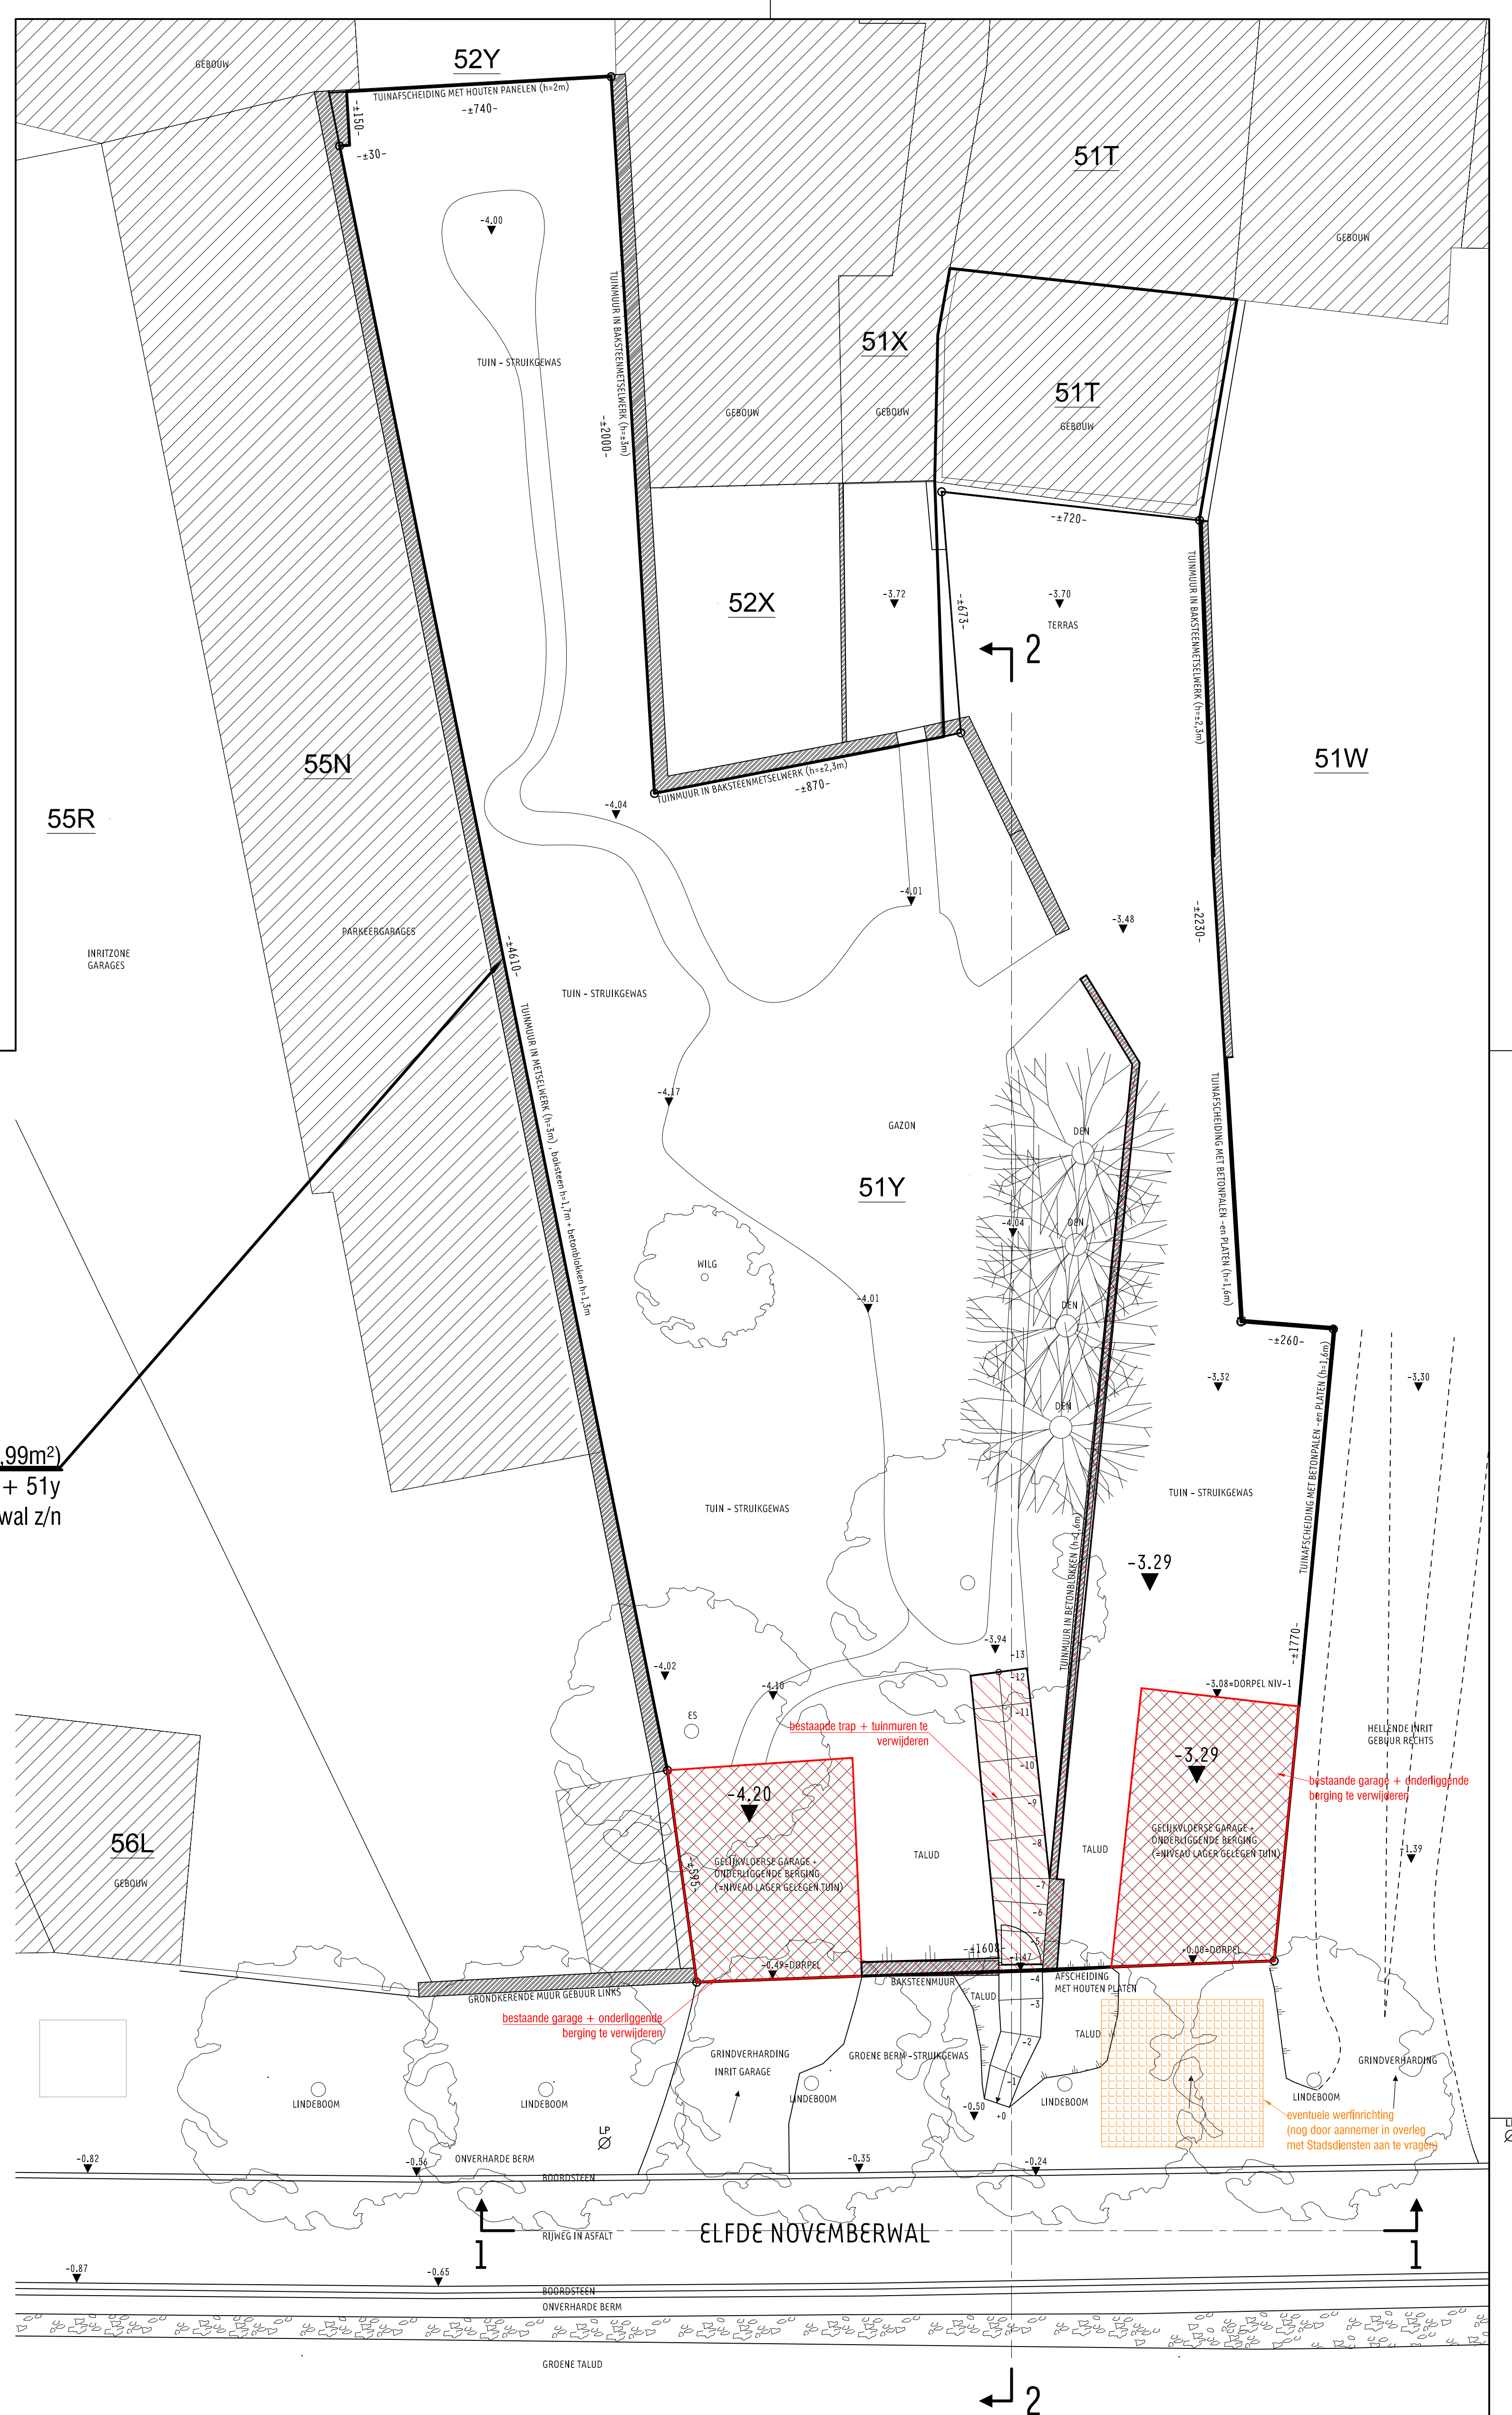

INPLANTINGSPLAN

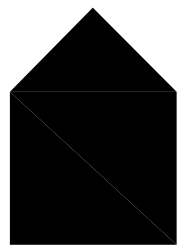

ARCHITECTENBUREAU
Michel Janssen

— project — blad
NIEUWBOUW VAN EEN EENGESWONING **1b**

NIEUWE TOESTAND
verdieping 00 (archeologie)

— opdracht —
architectenbureau **MICHEL JANSSEN**

— index — verslagen — datum
28-02-2019

— schaal —
1:100

gemaakt door Pascal Buisson

— project —
Limburg
3700 Tongeren
Elfde Novemberwal z/n
— sectie —
Tongeren/ Afd.1/ Sectie C/ nrs. 51t + 51y


— opdrachtgever —
De Heer en Mevrouw Lowet - Mat Michel en Fabienne
Maastrichterstraat 84
3700 Tongeren
m/ 0476 453 003

de architecten verzoeken indien van toepassing de plannen van de bestaande situatie

18de Oogweld 1 bus 5
3700 Tongeren
T/ 012 33 37 08
F/ 012 36 27 51
info@micheljanssen.be
www.micheljanssen.be

— de architect — de bouwheer — de aanvrager

BESTAAND PROJECTGEBIED (861.99m²)
Tongeren, Afd.1, Sectie C, nr.51t + 51y
Elfde Novemberwal z/n

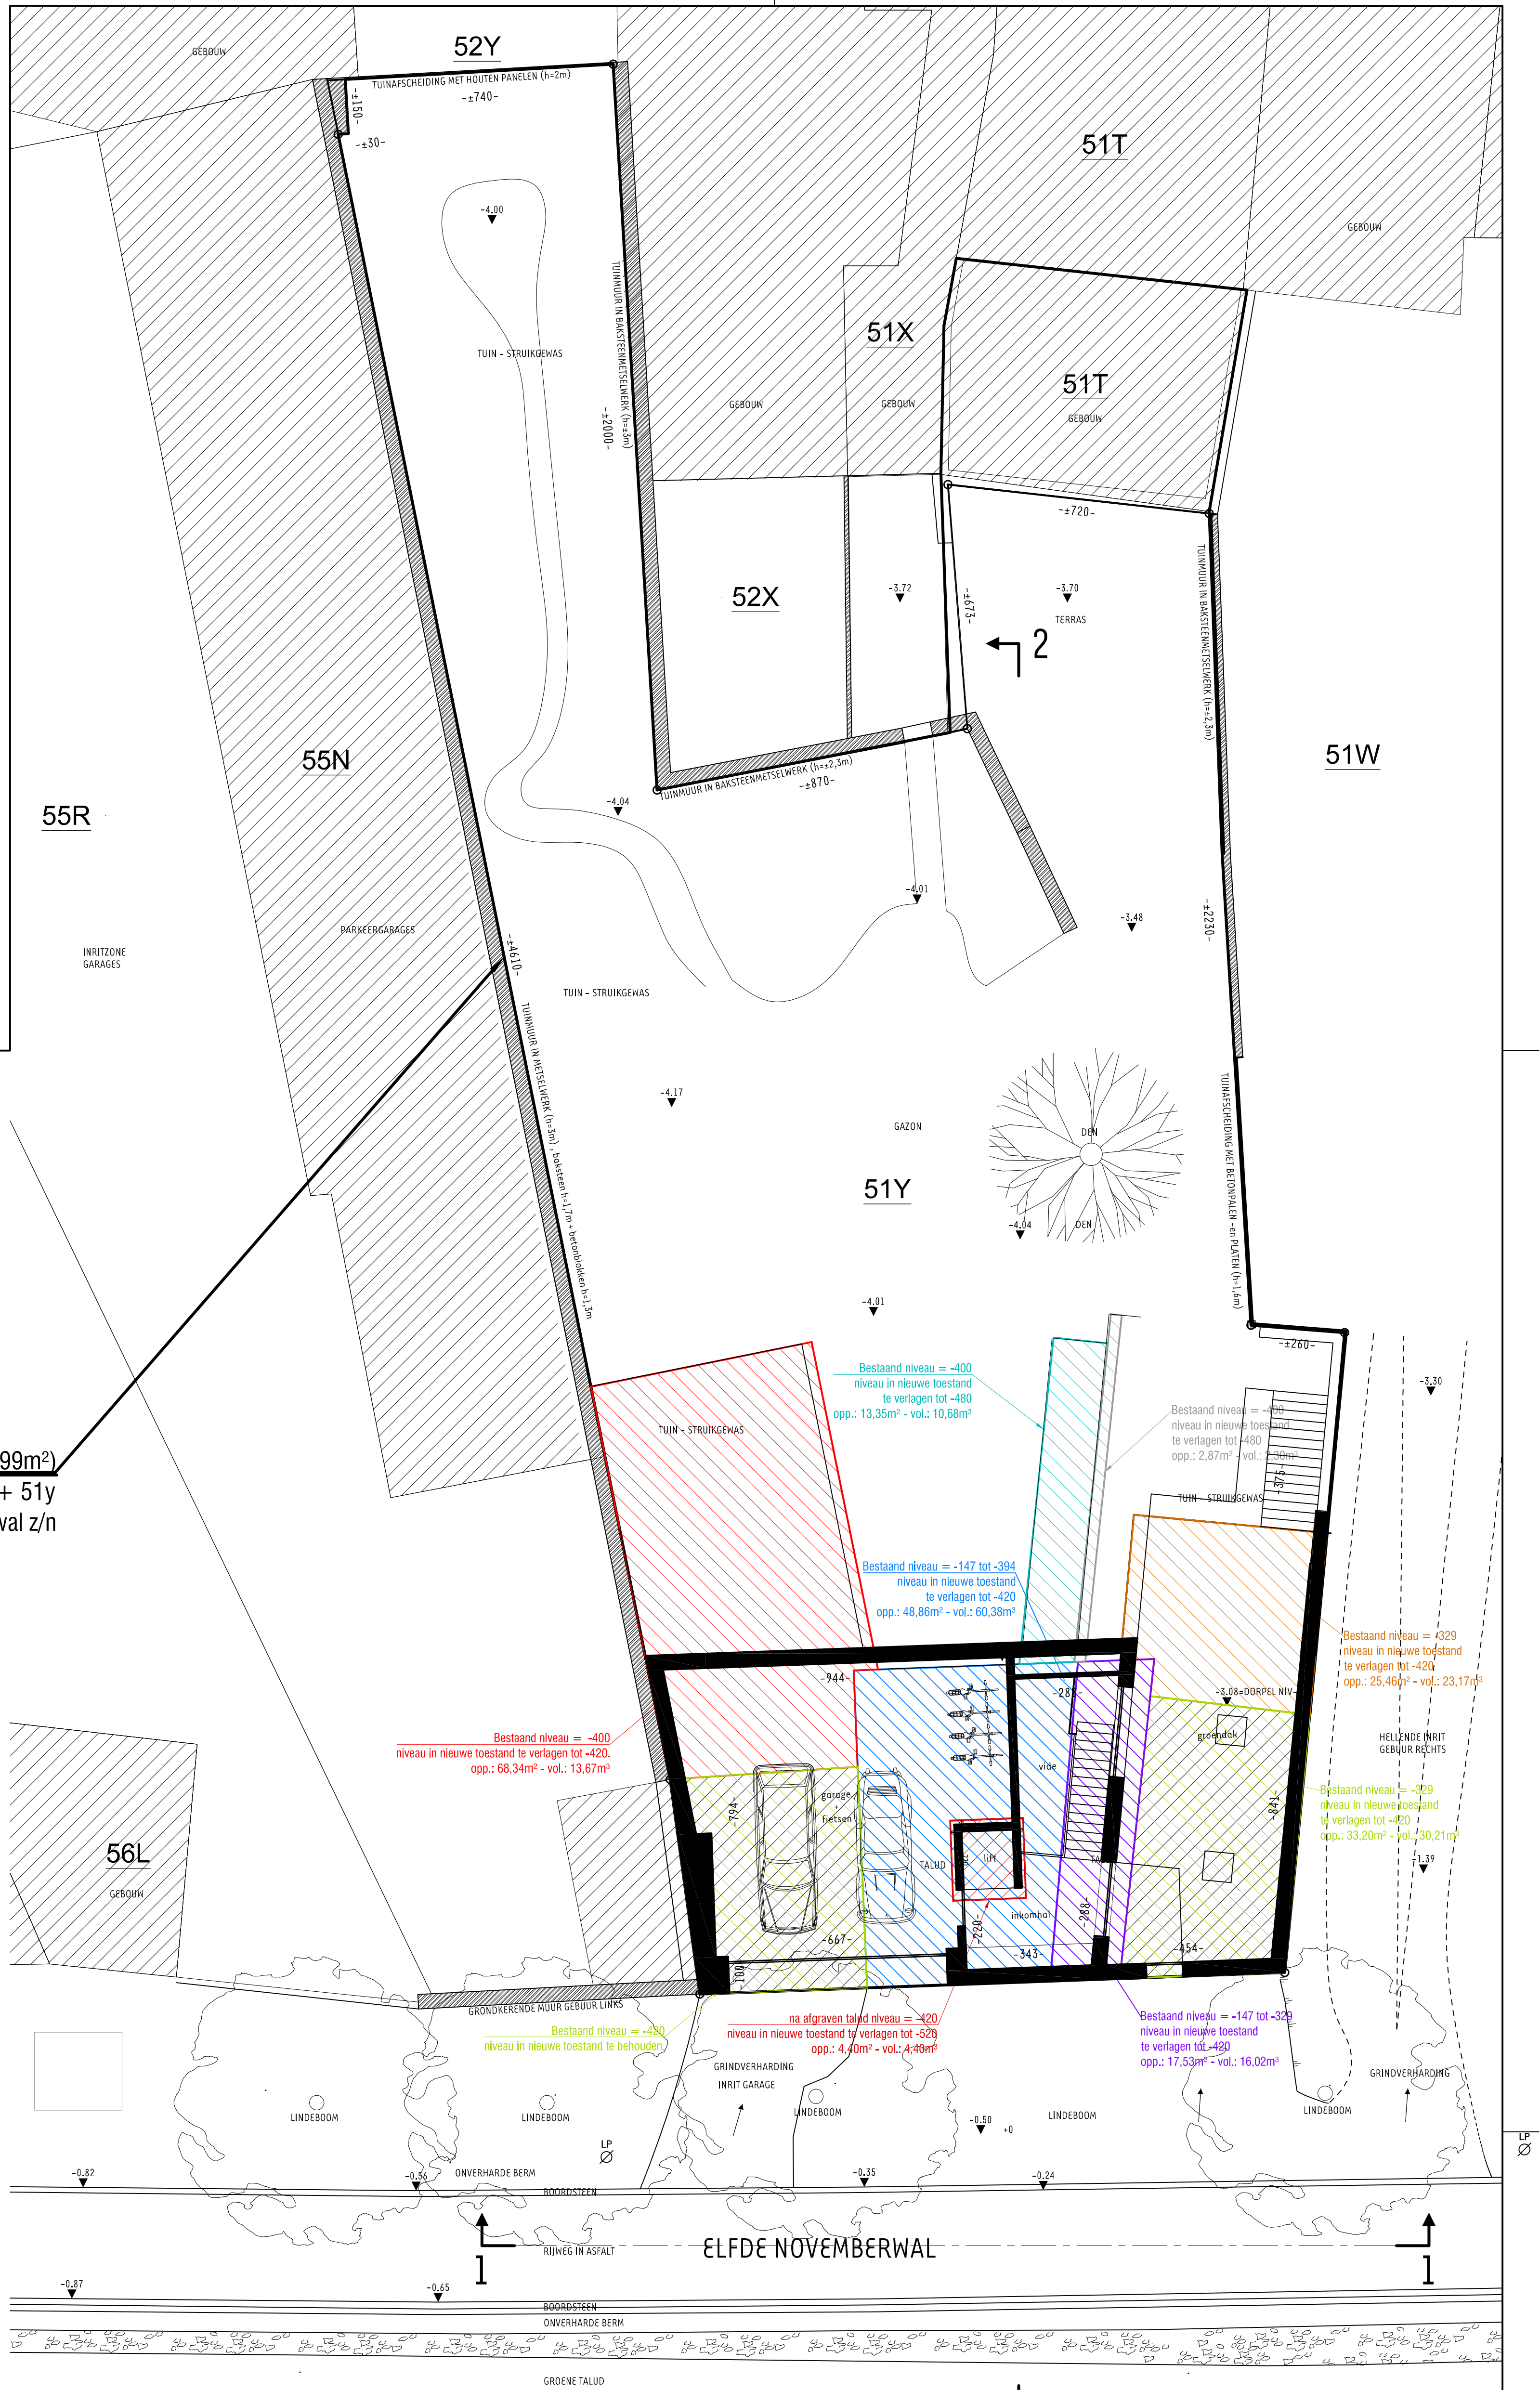

INPLANTINGSPLAN

INPLANTINGSPLAN

