
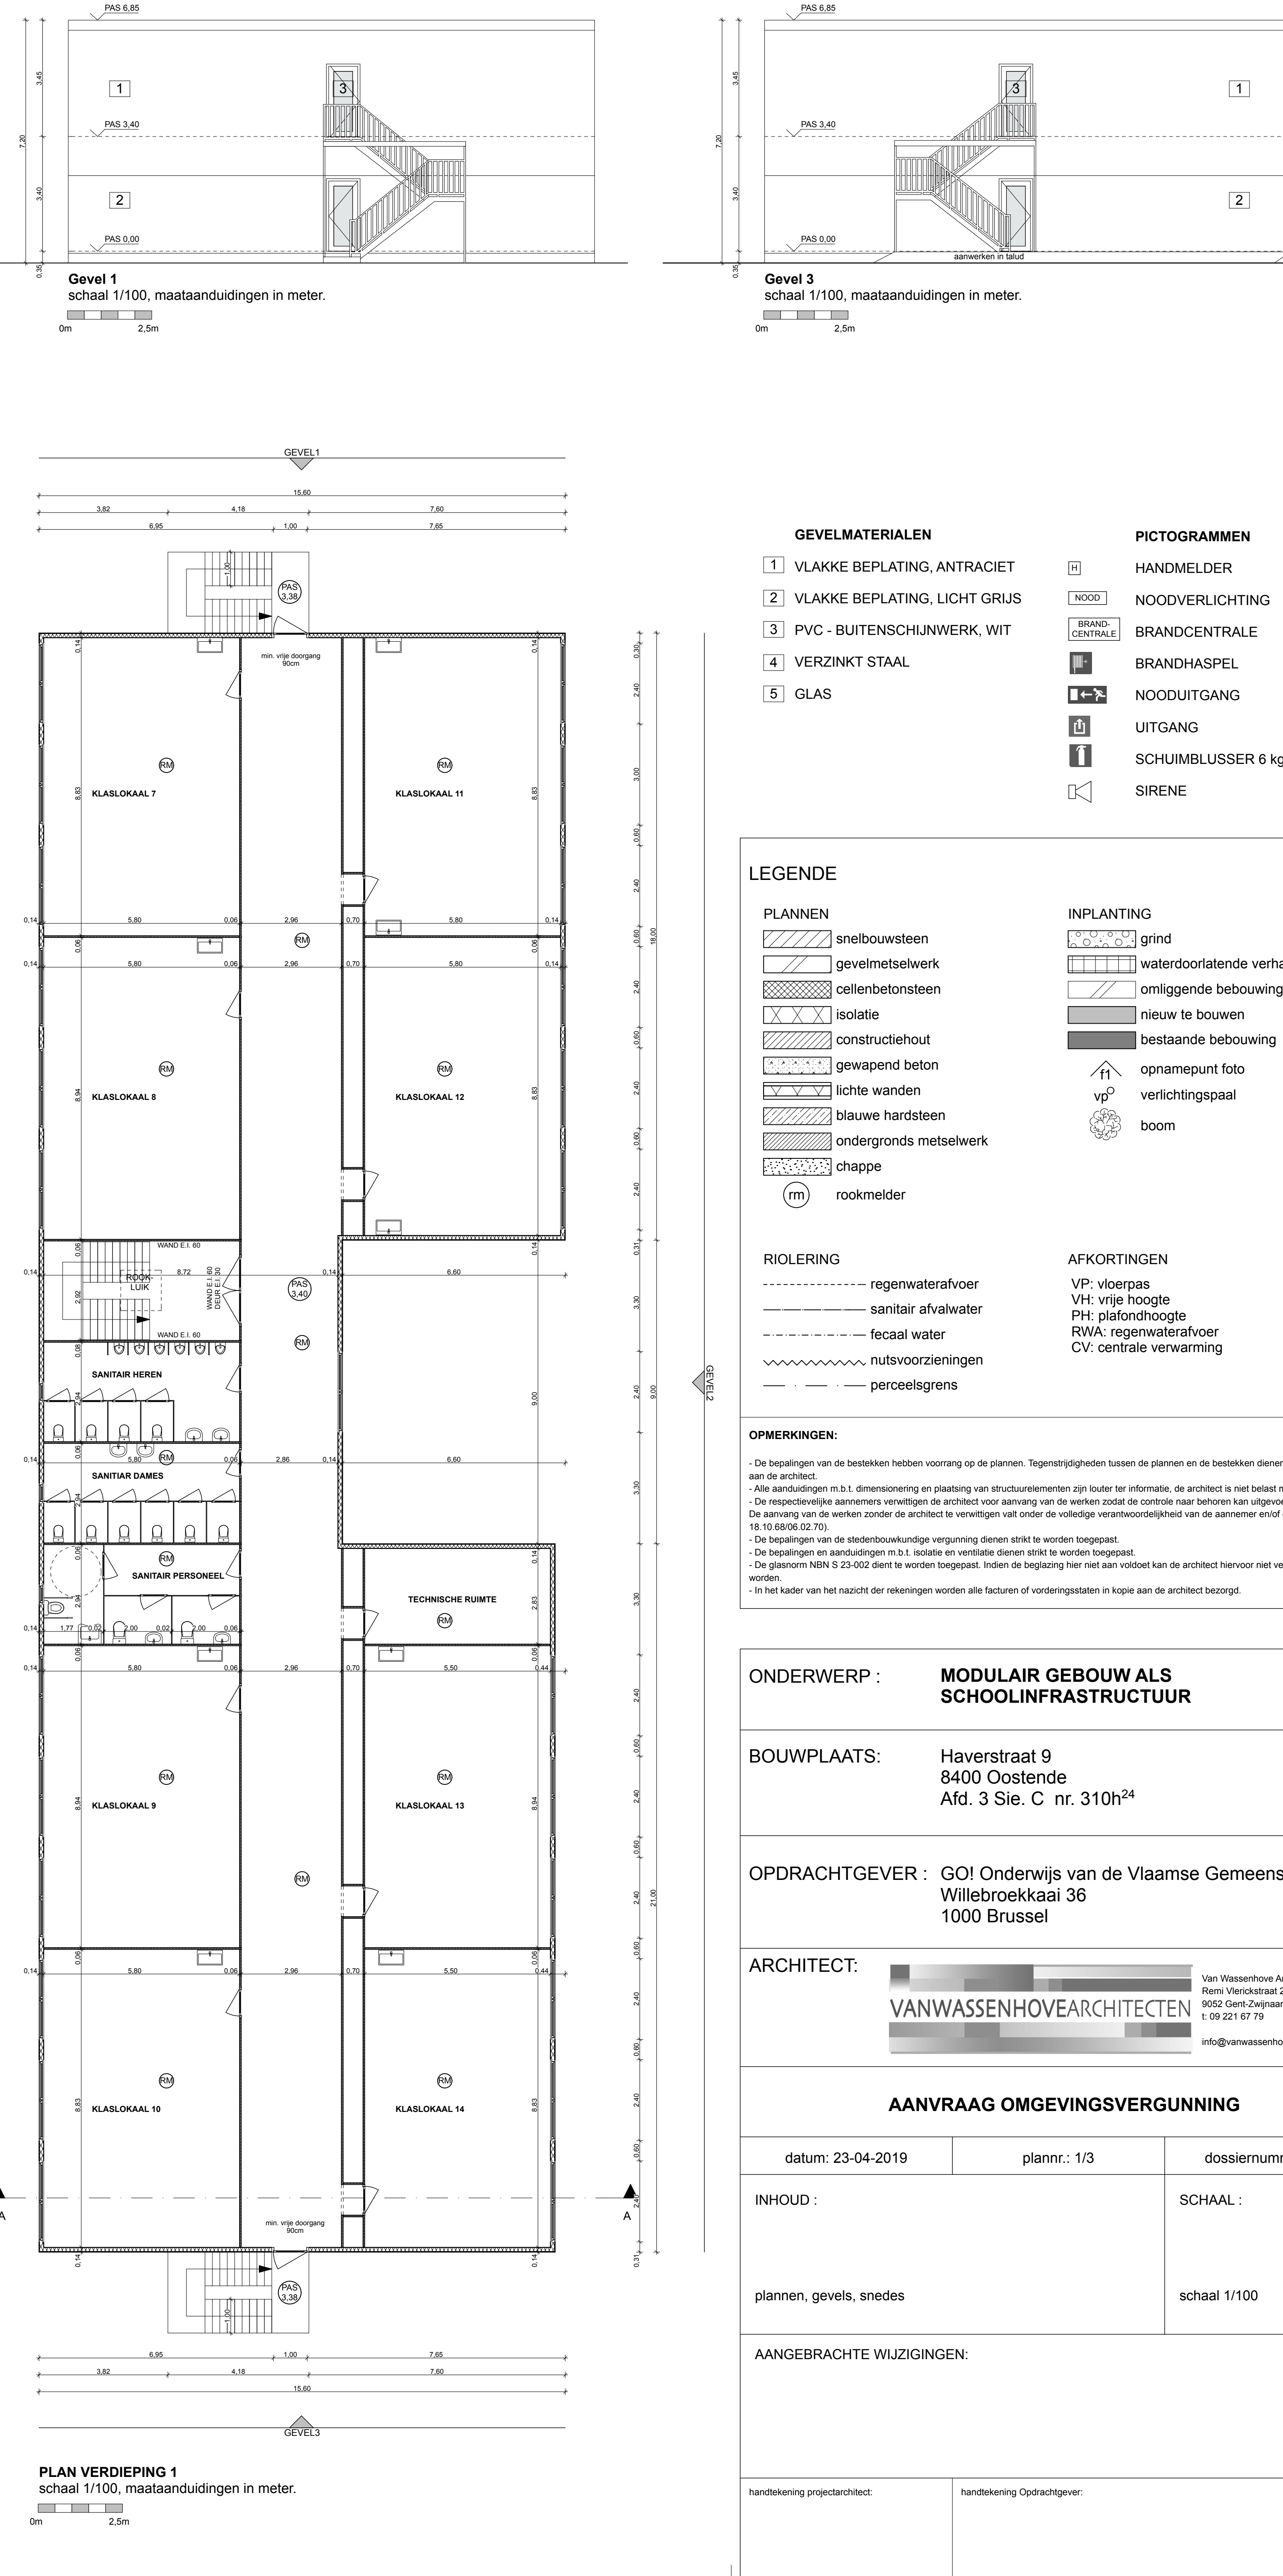
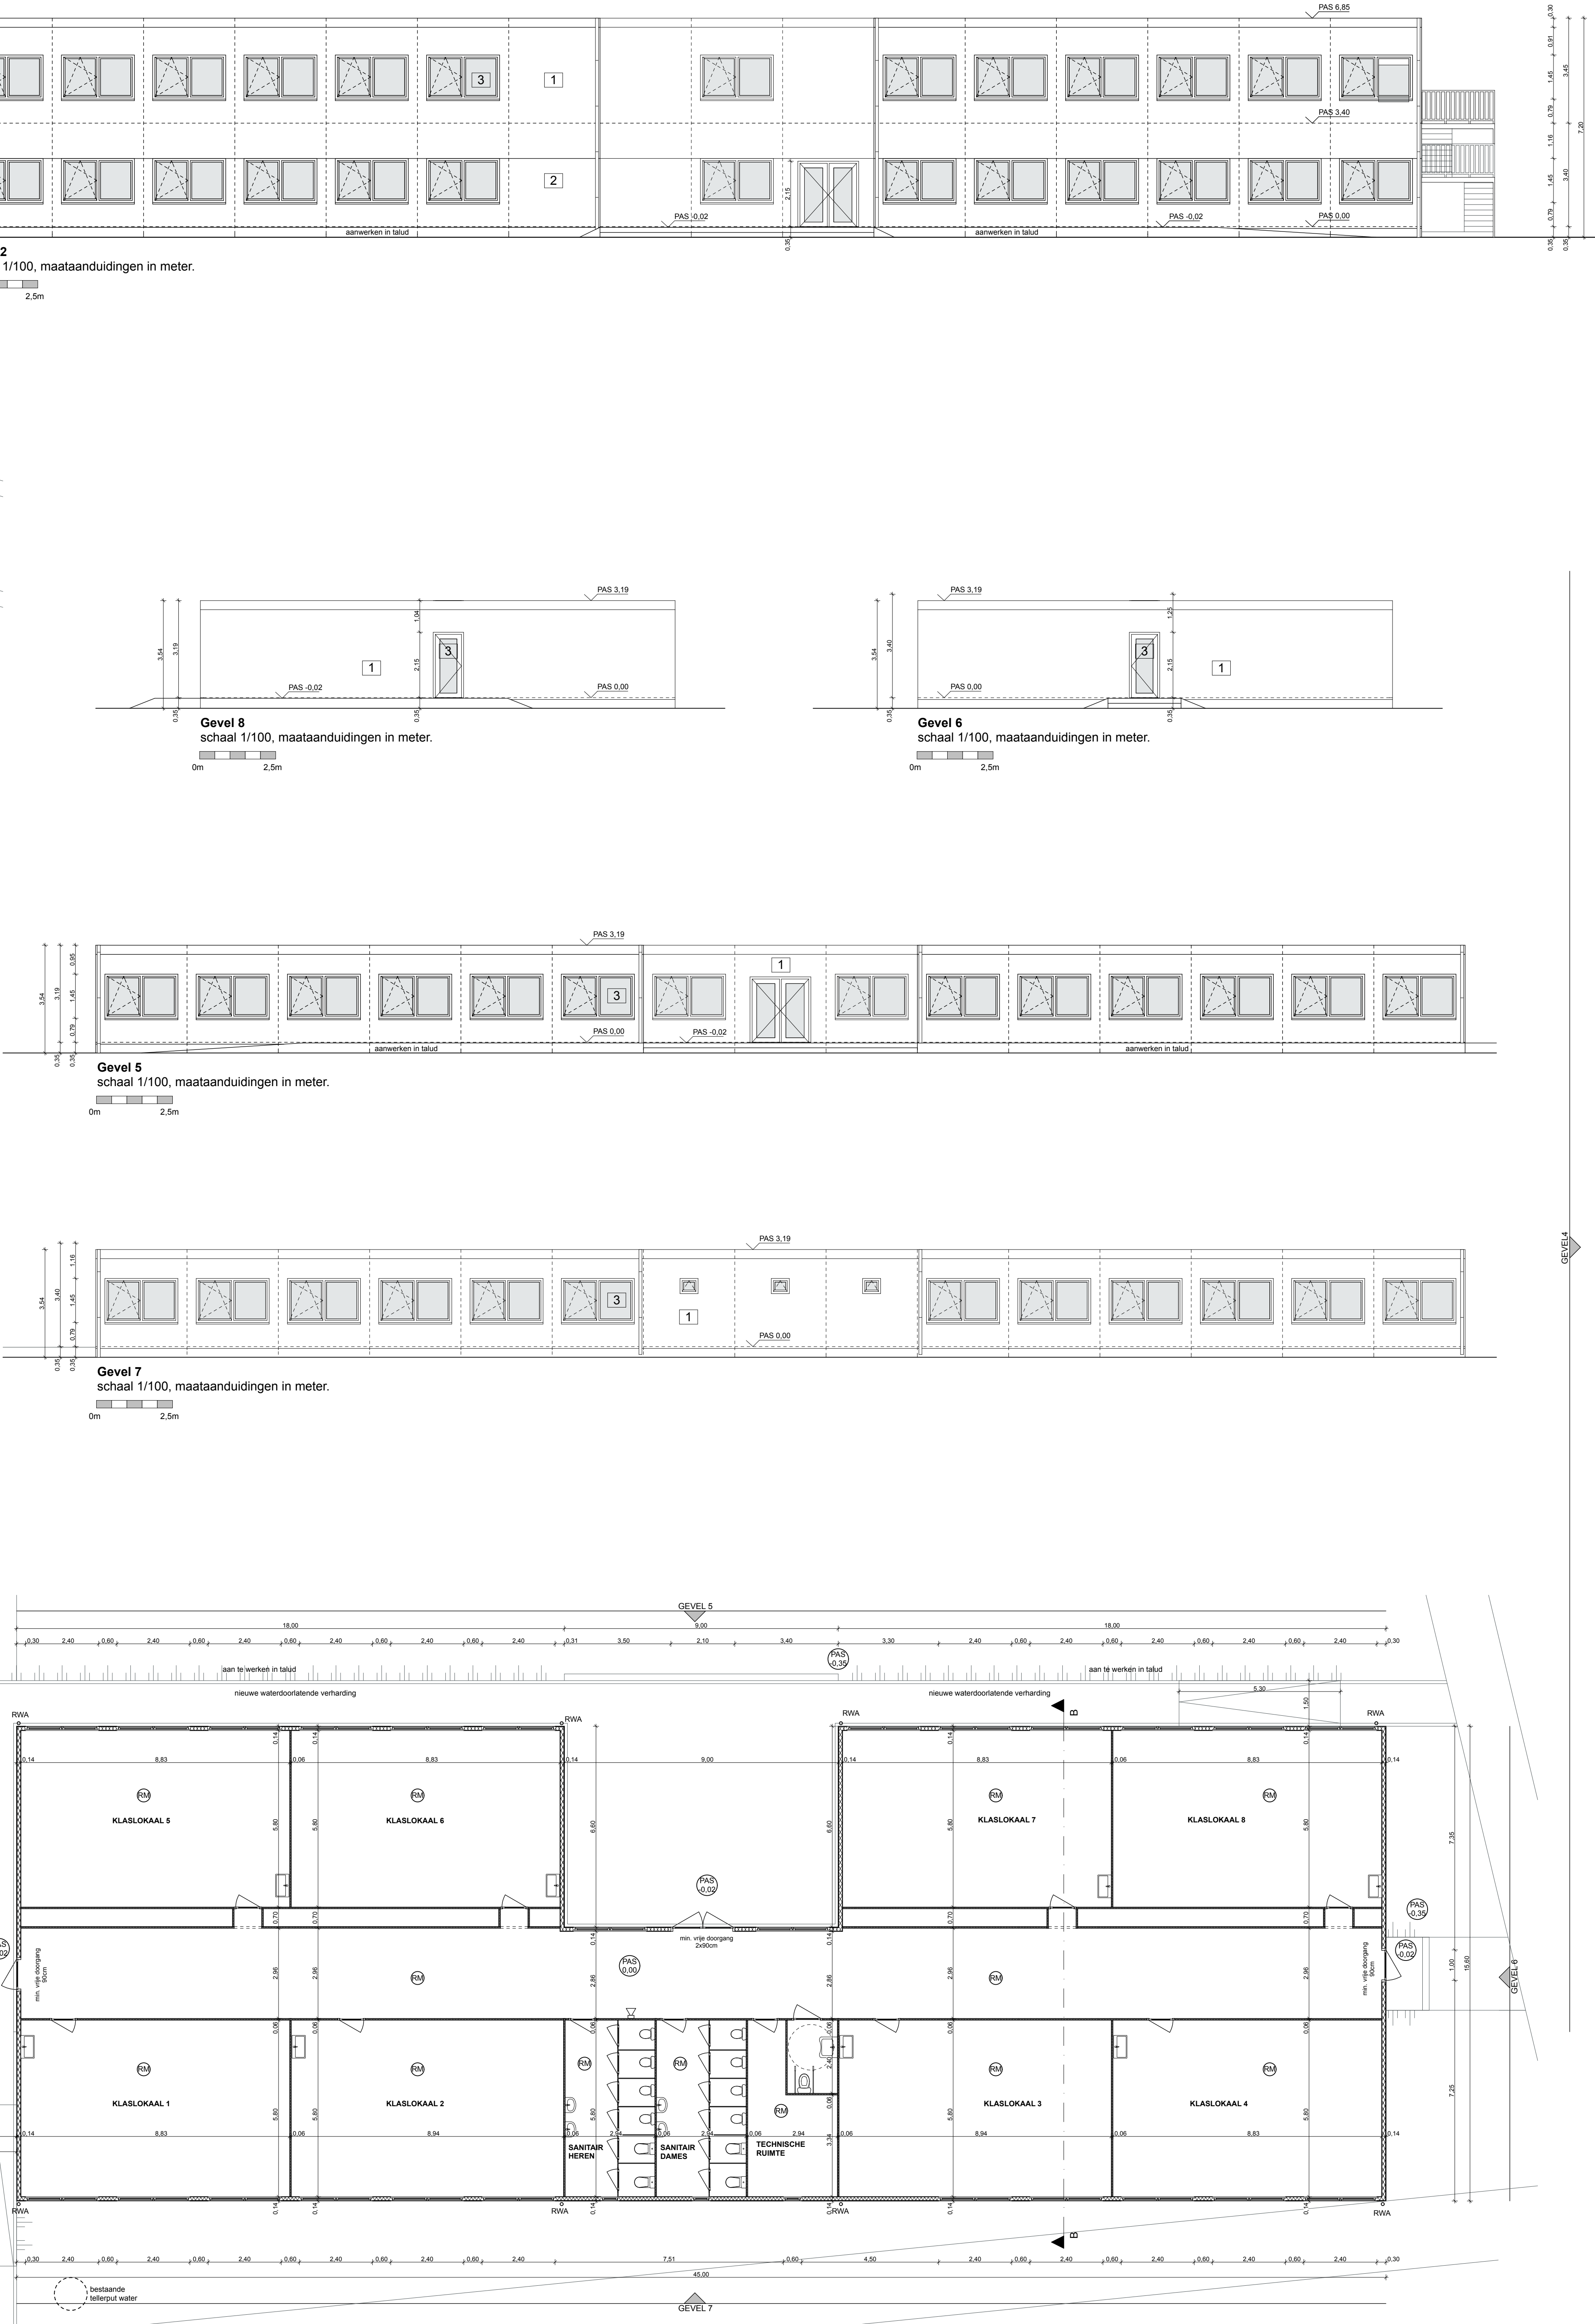
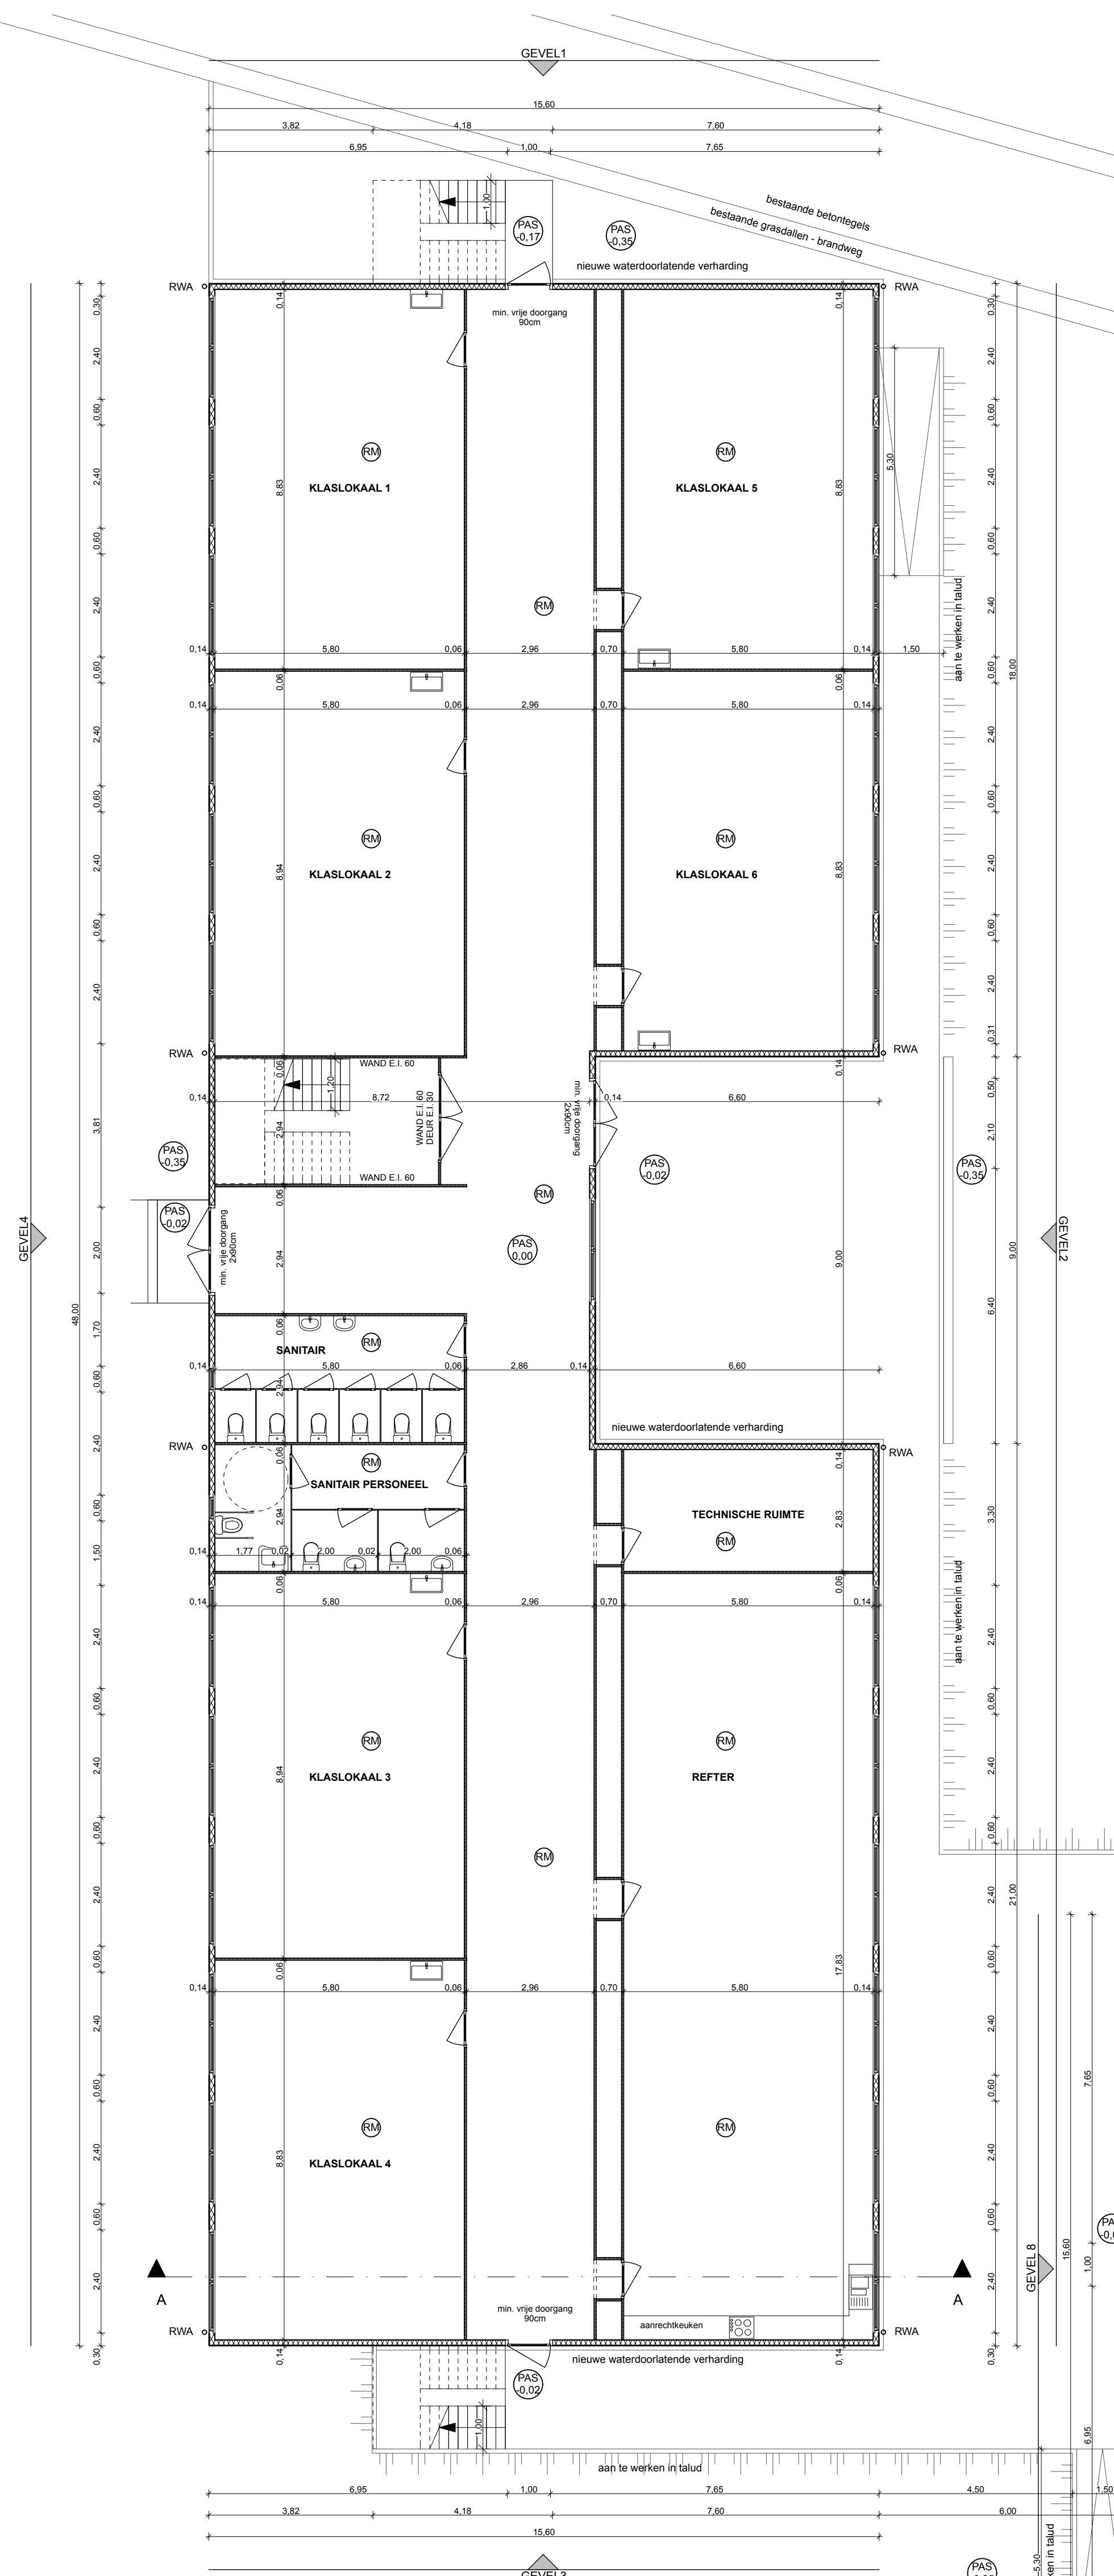
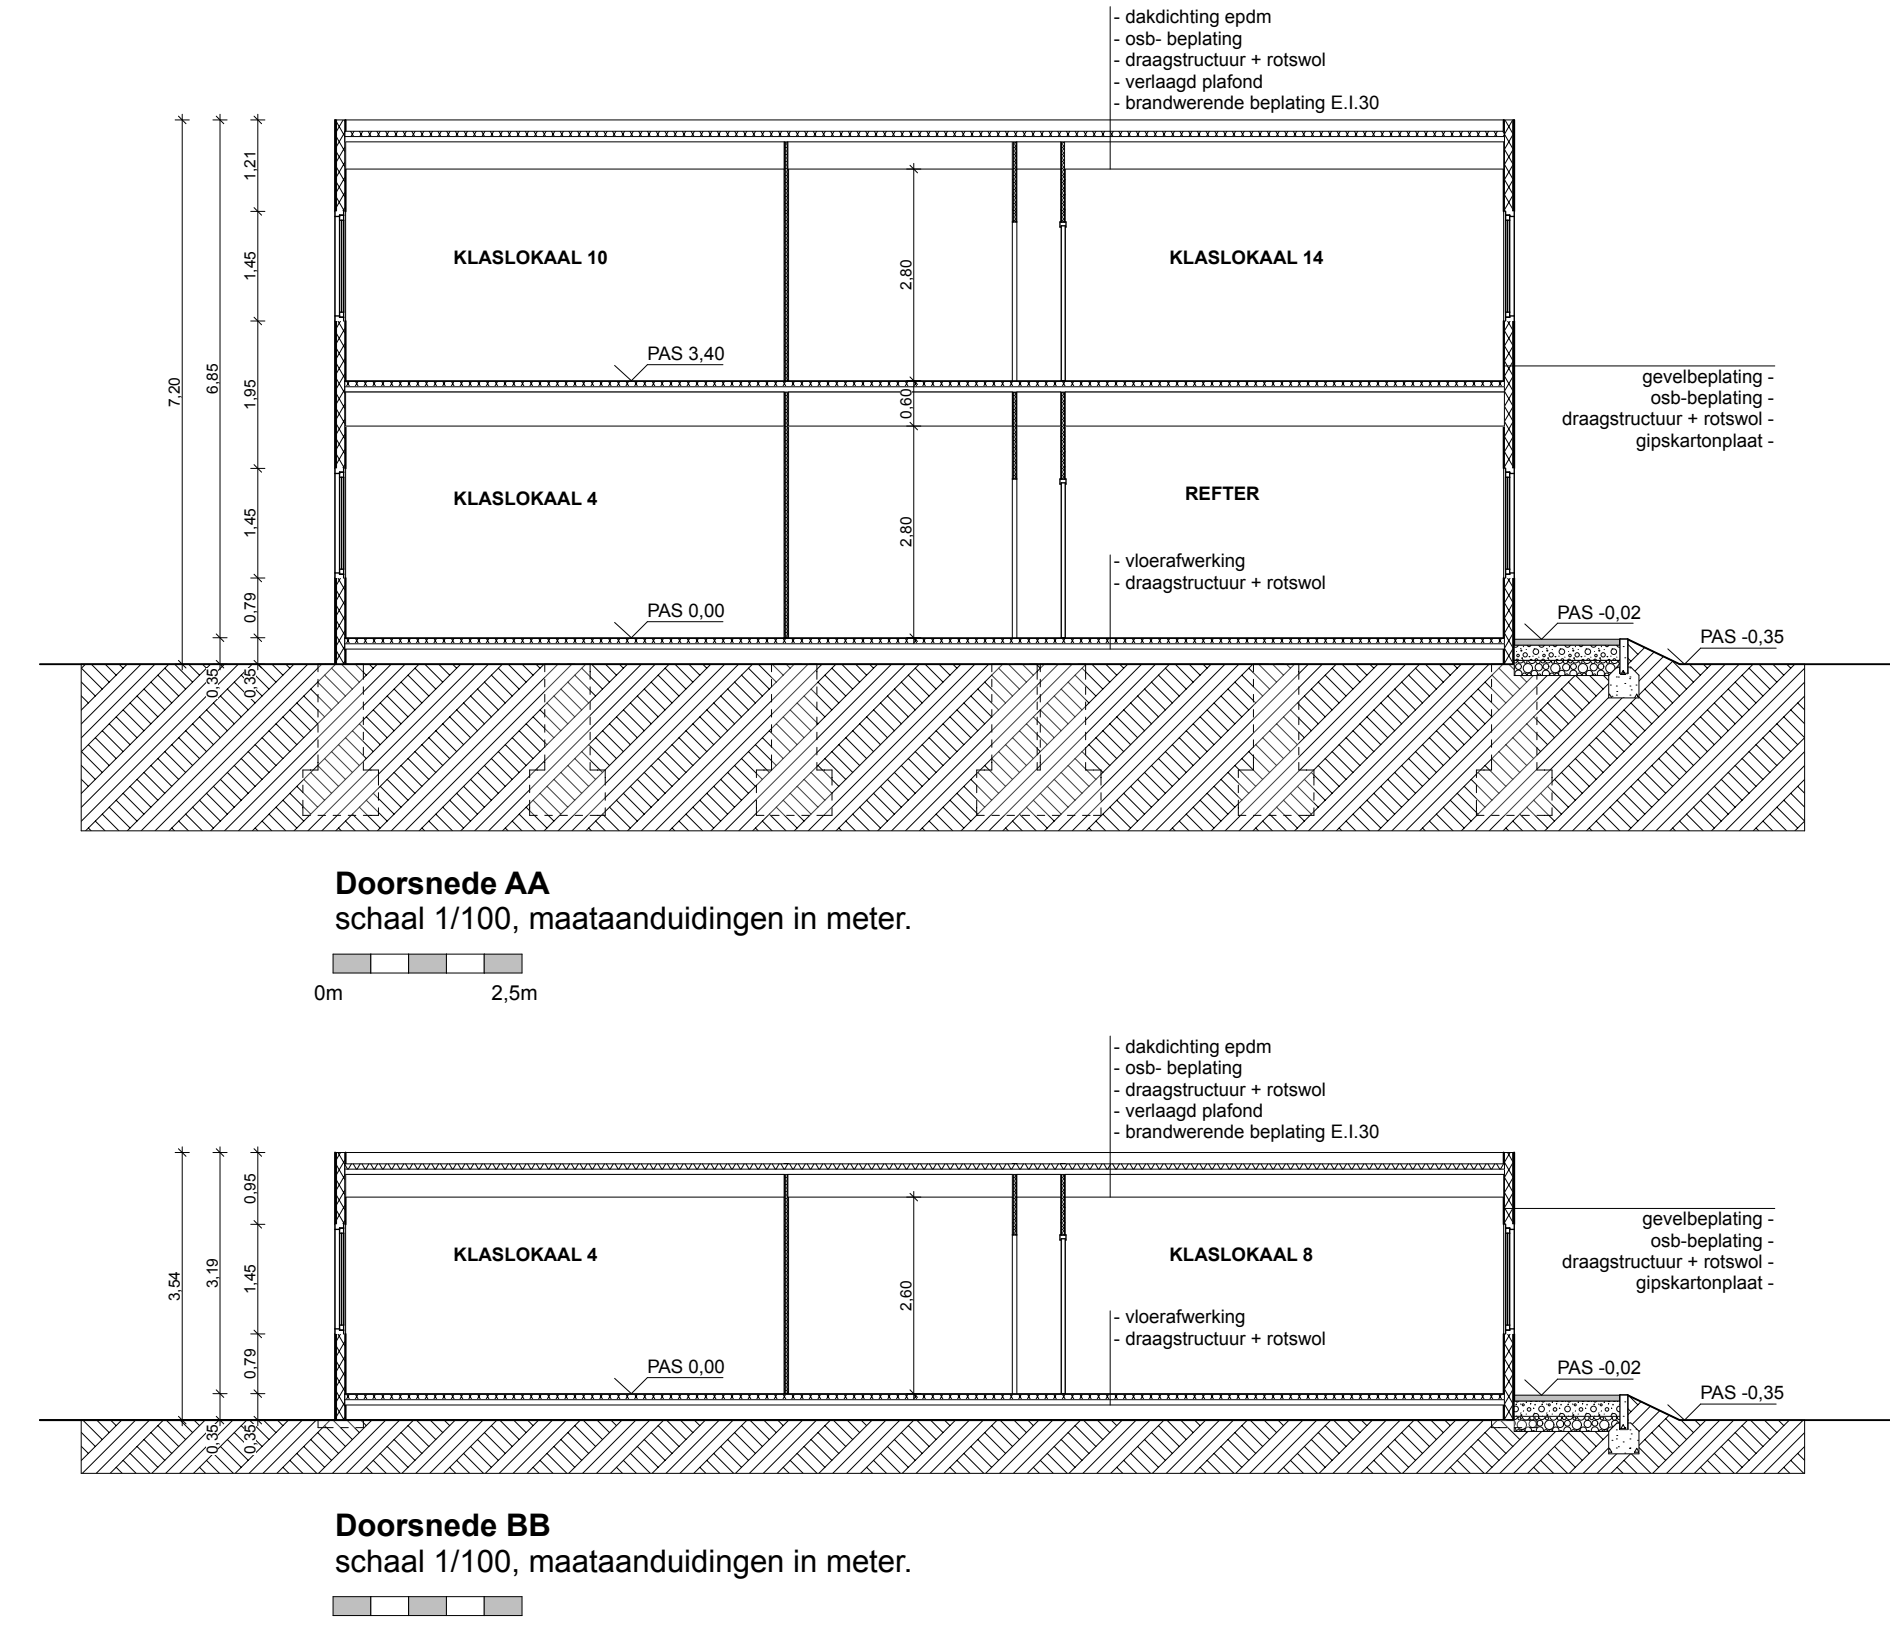
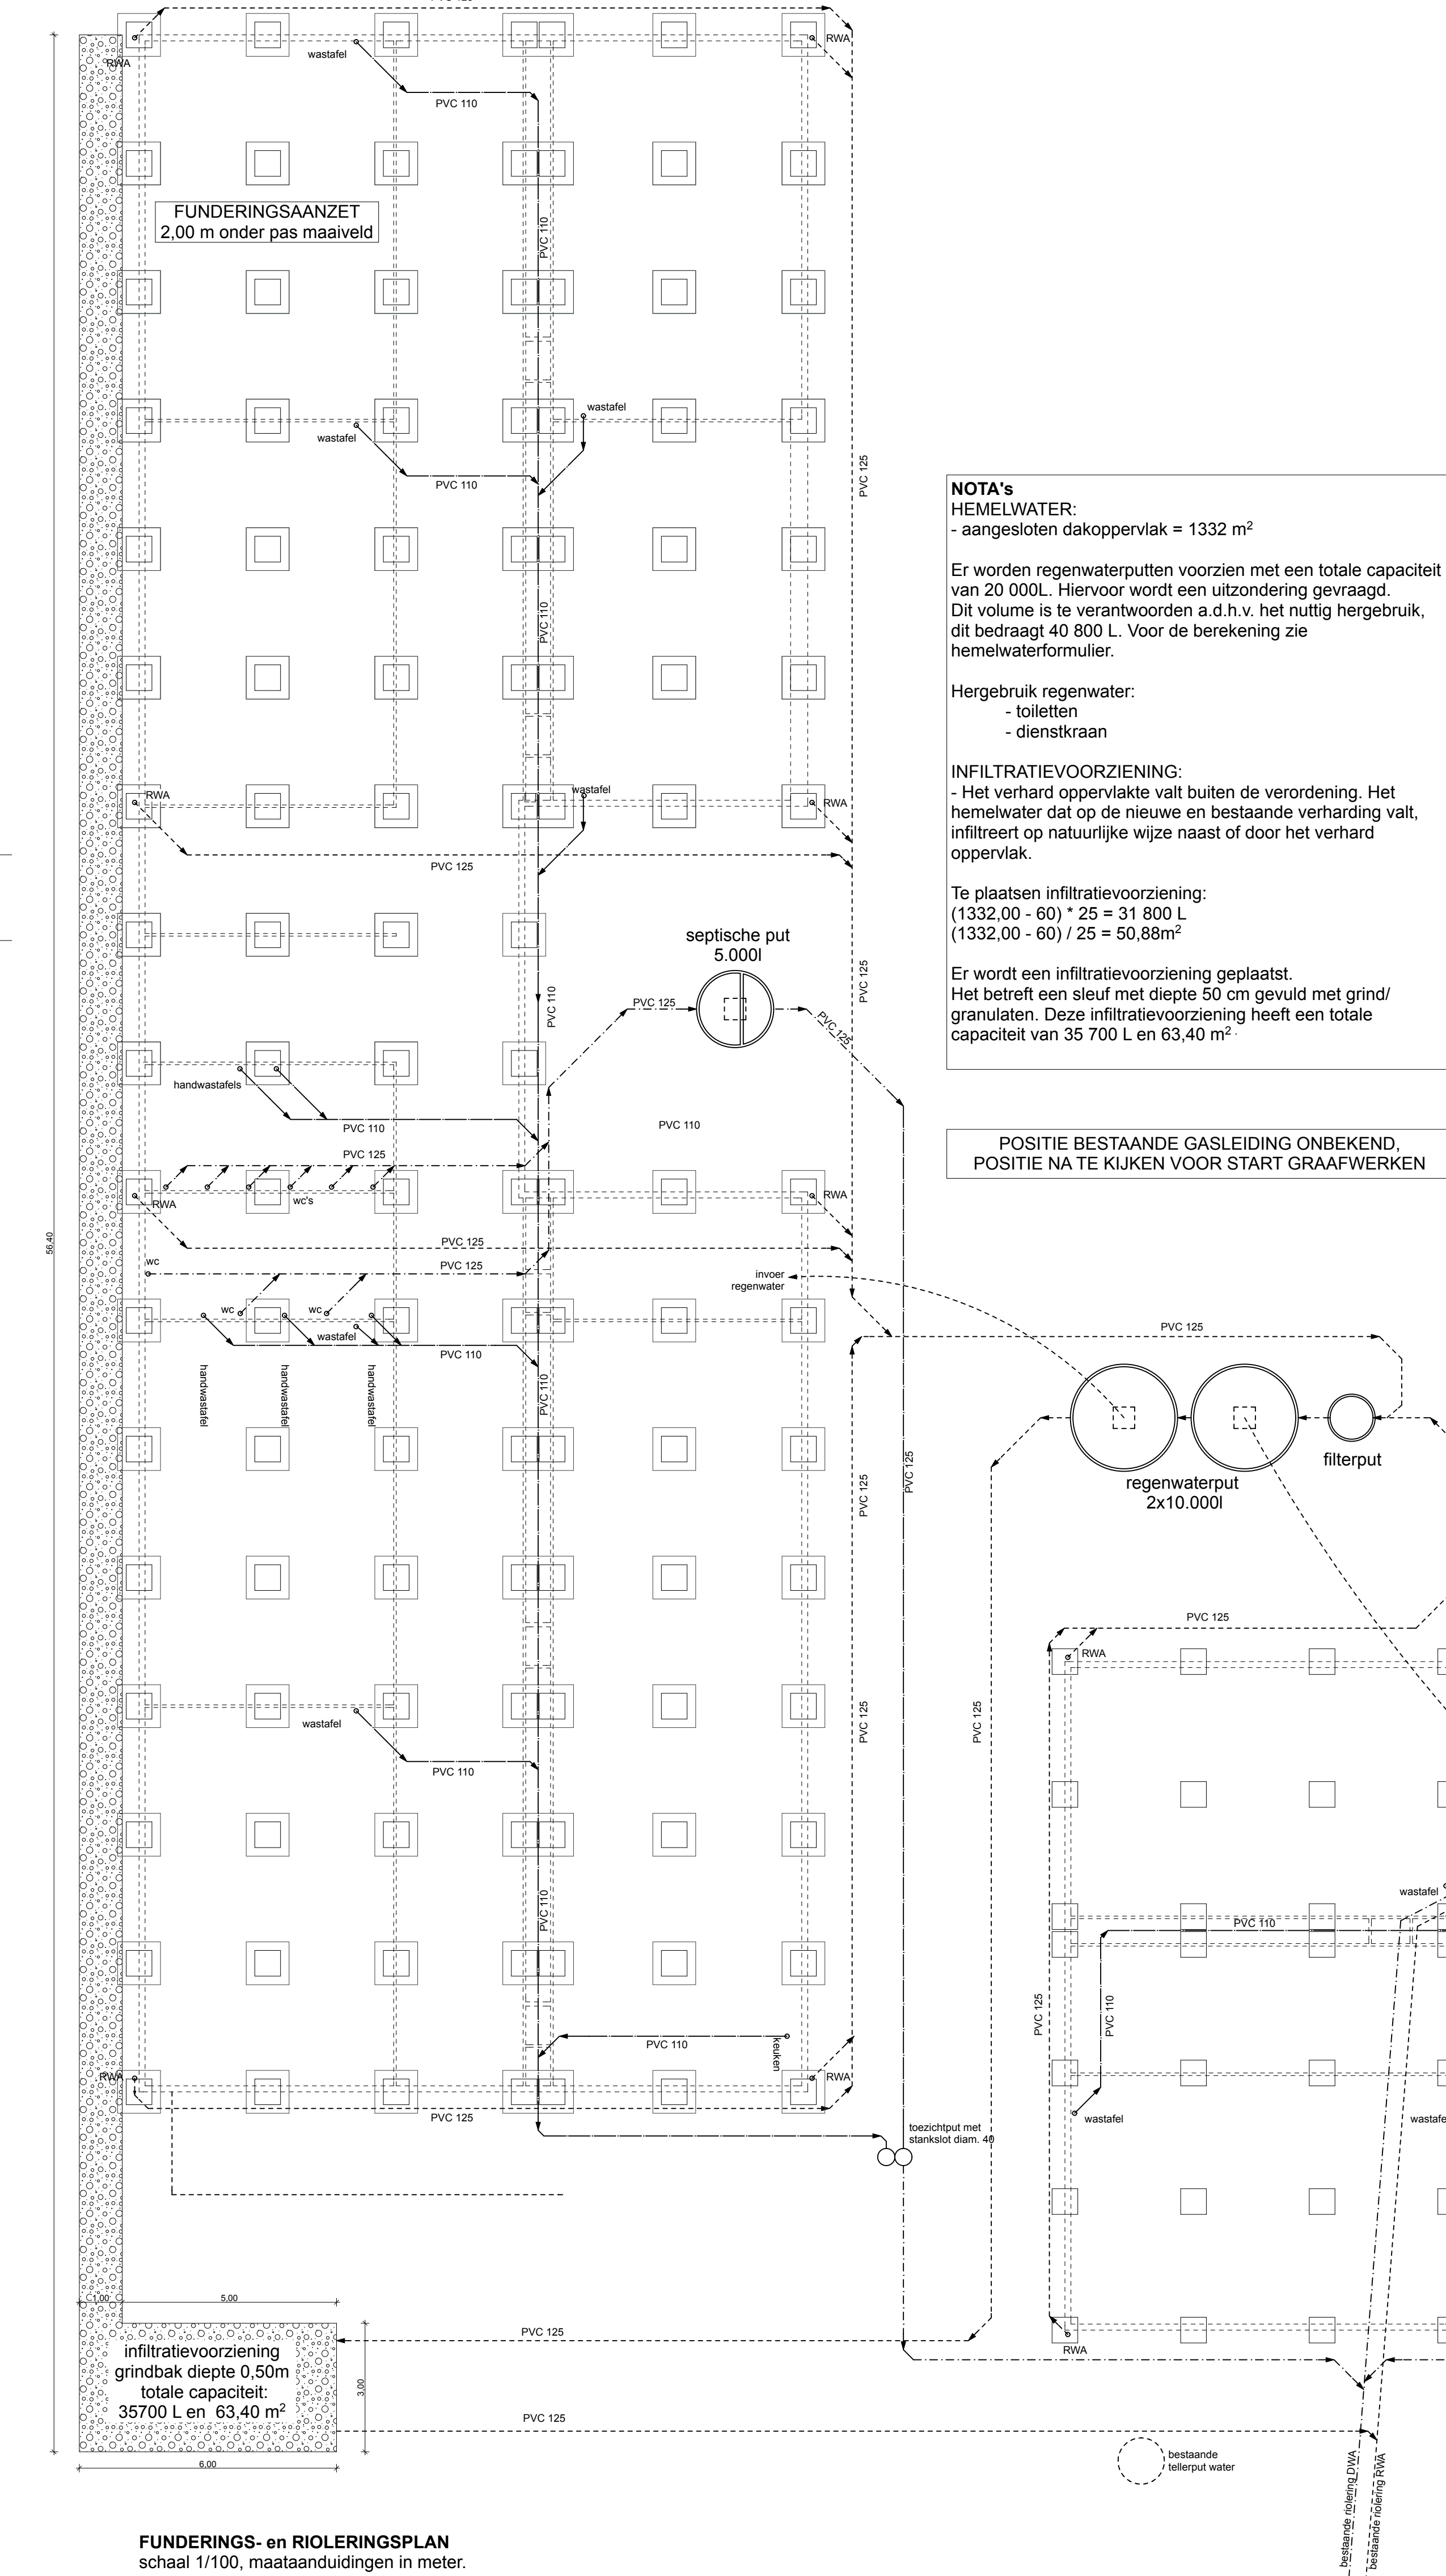
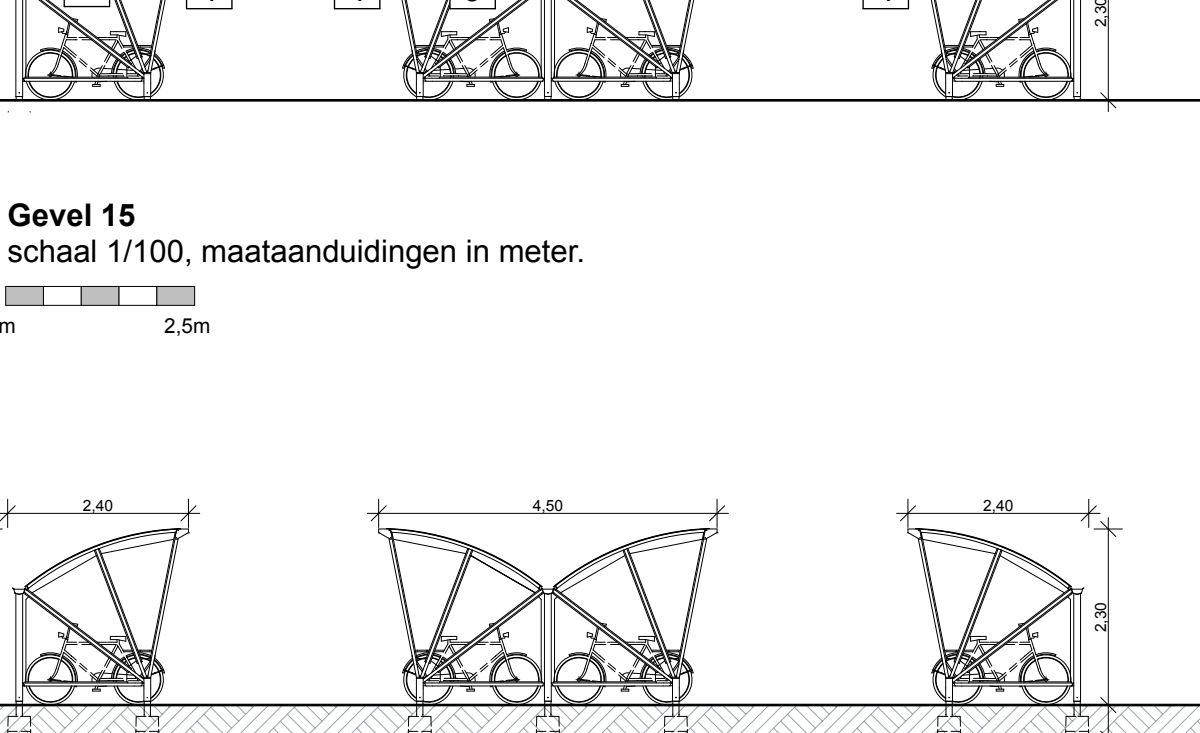
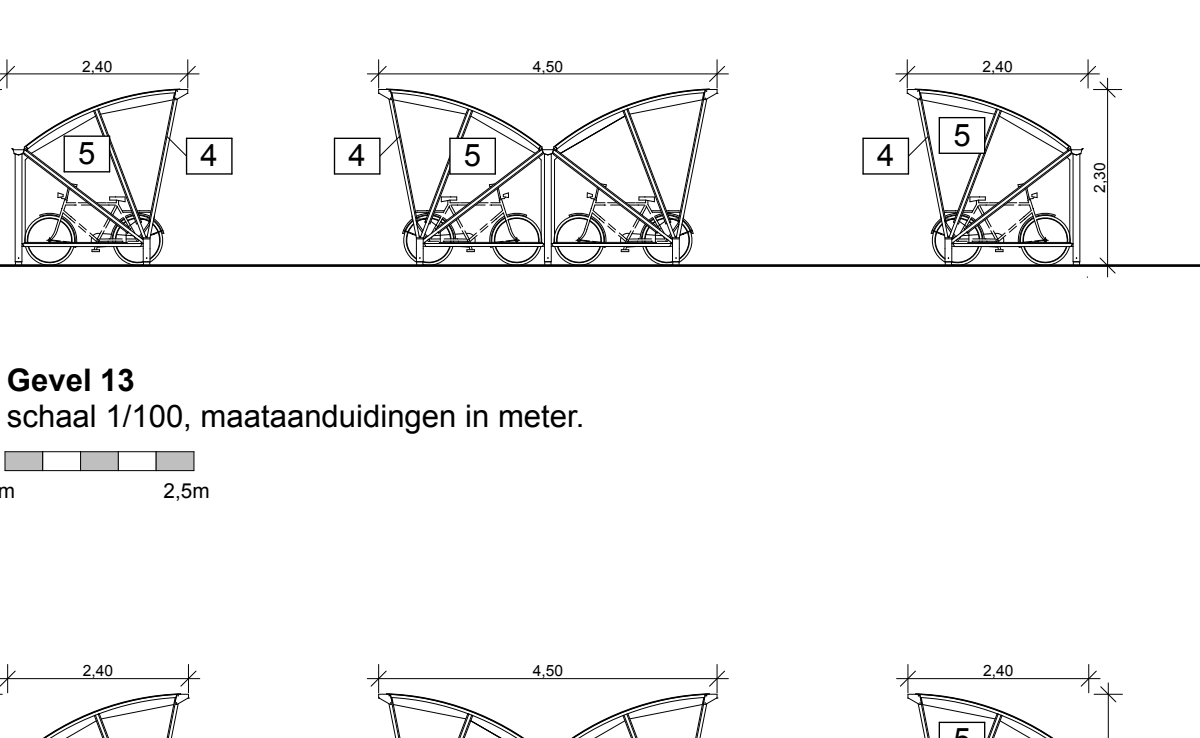
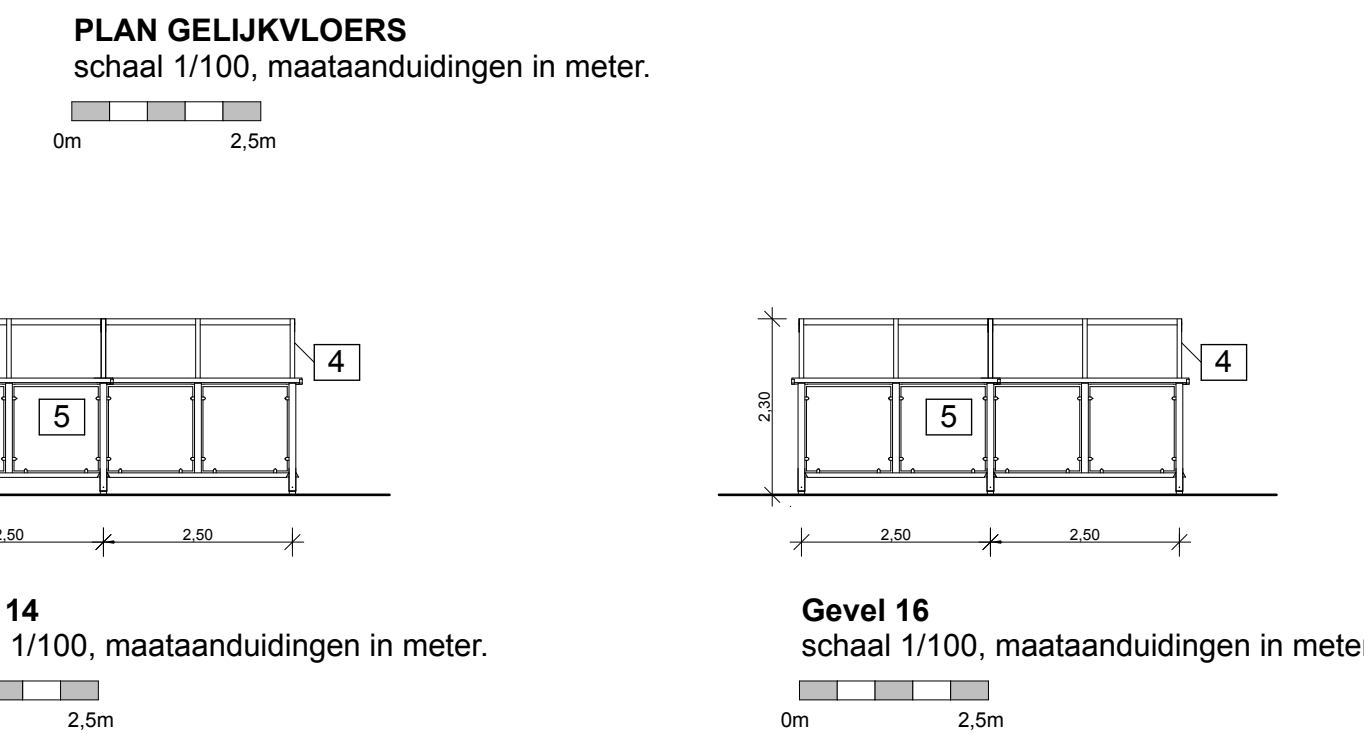
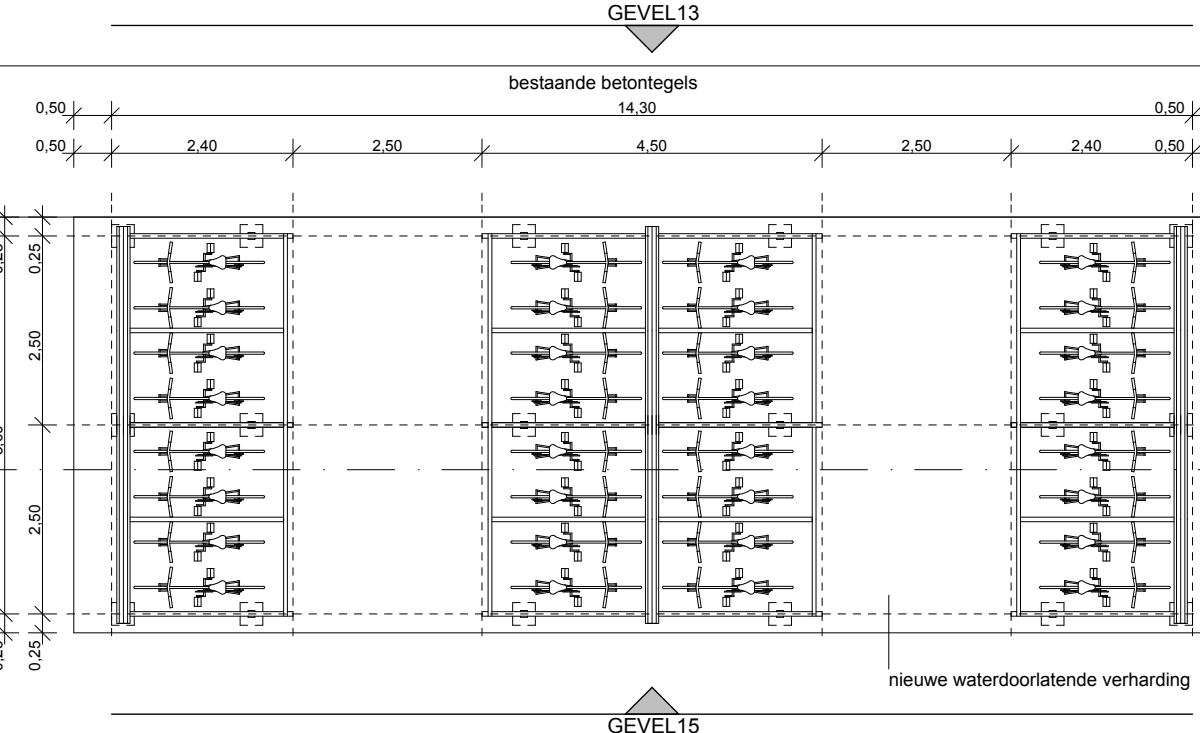
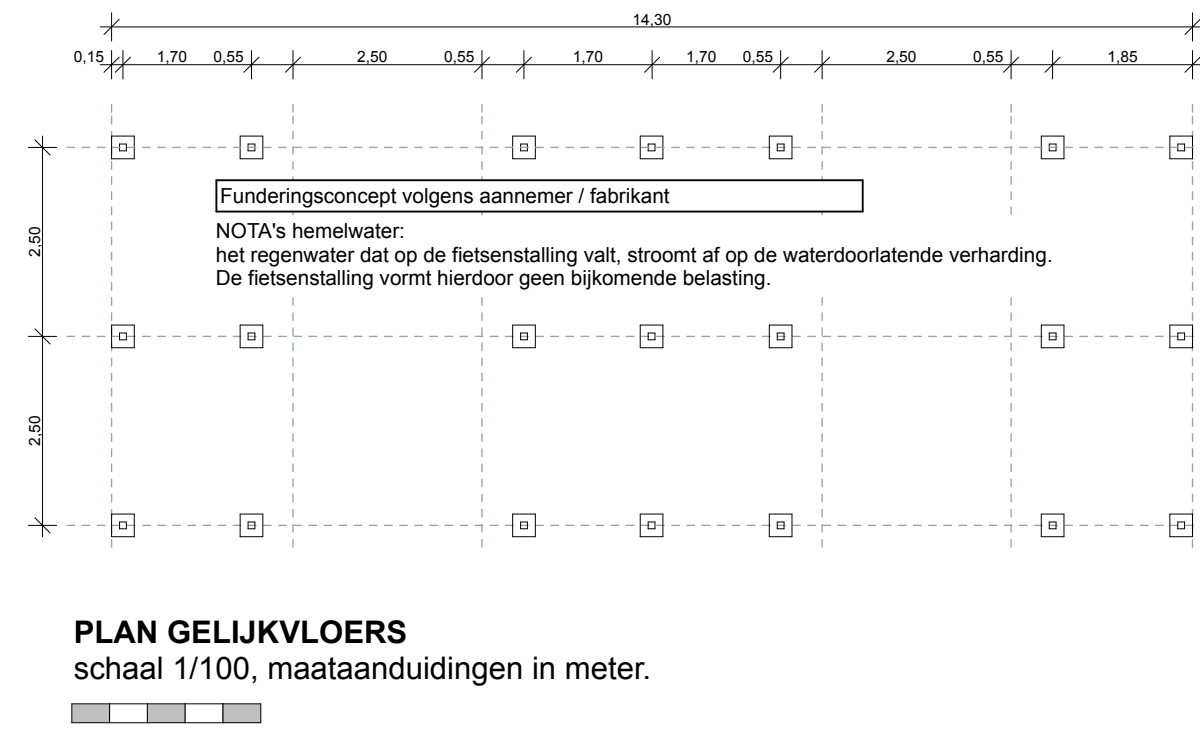
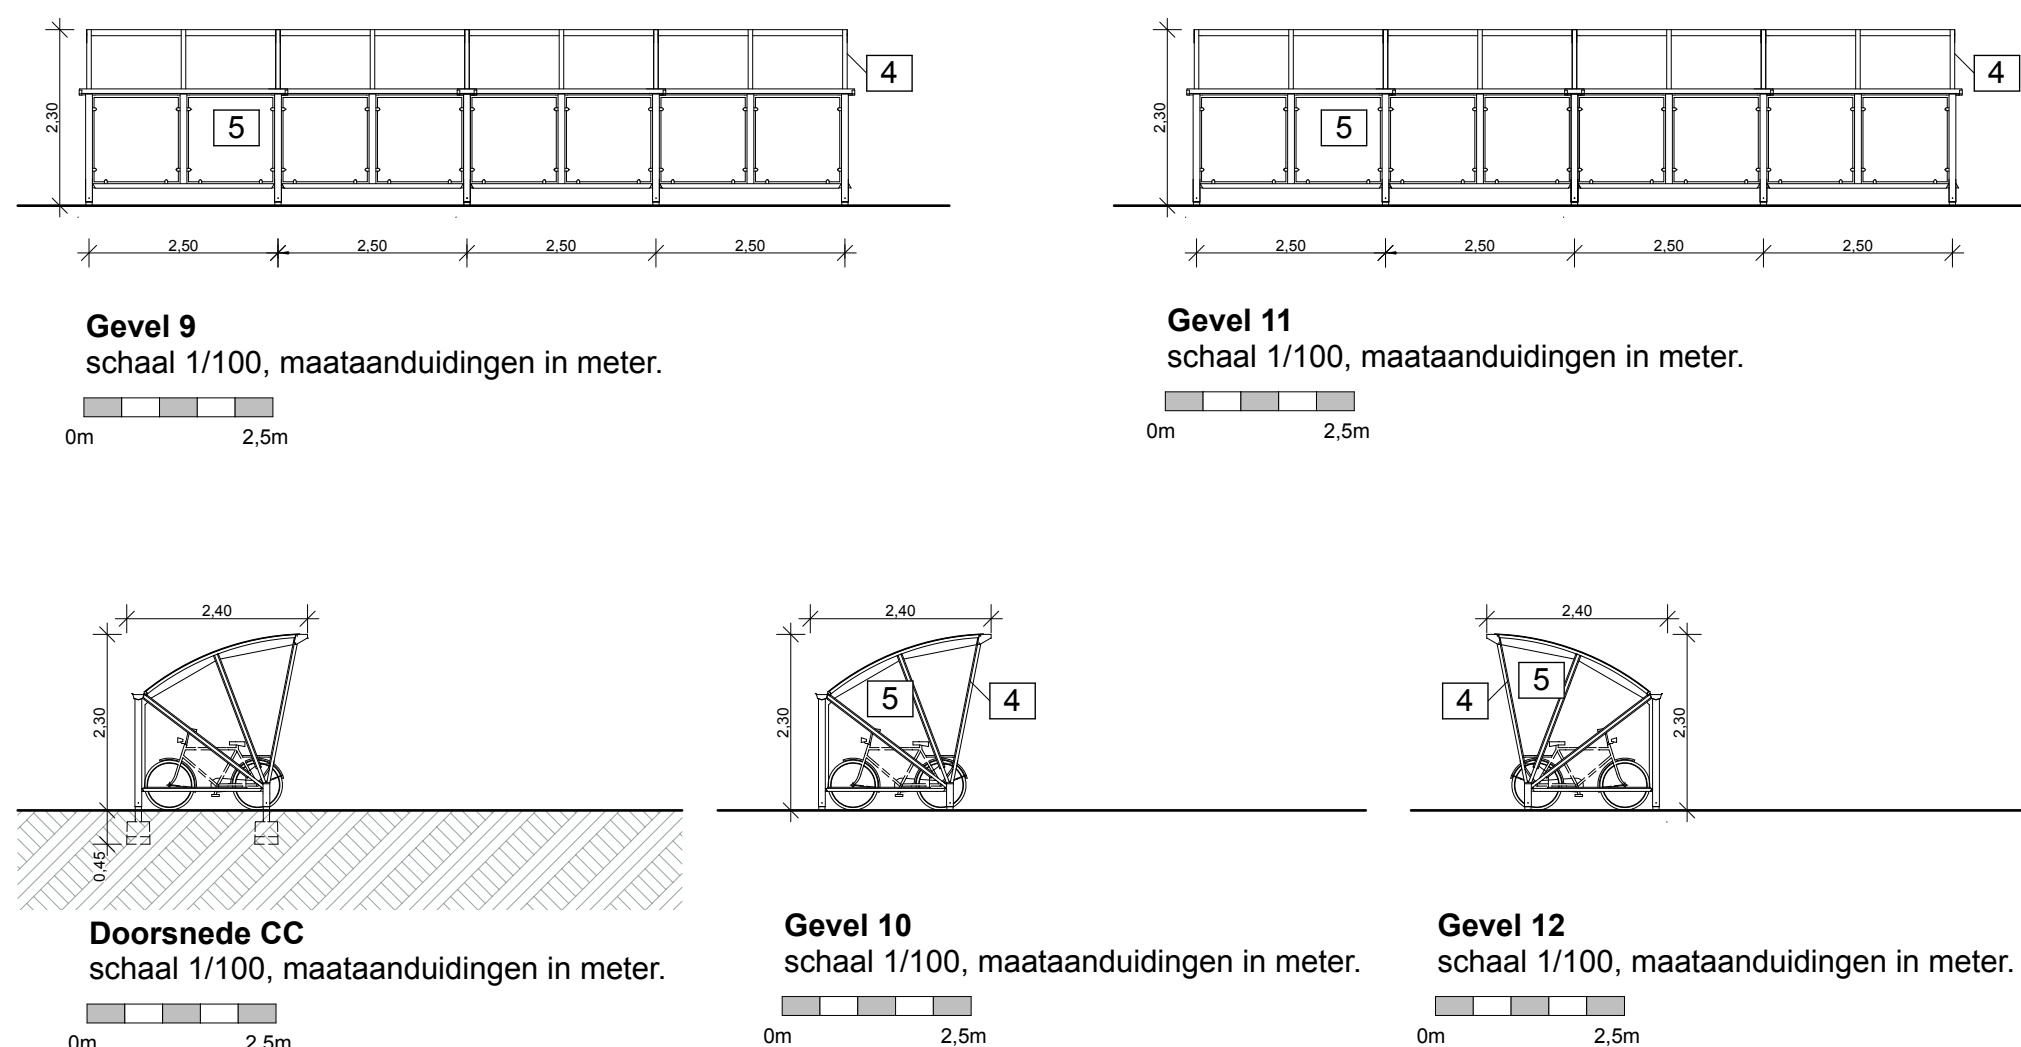
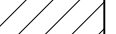
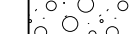
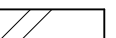
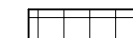
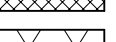
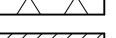
 
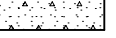
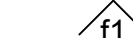
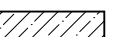


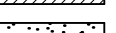

GEVELMATERIALEN		PICTOGRAMMEN	
1	VLAKKE BEPLATING, ANTRACIET		HANDMELDER
2	VLAKKE BEPLATING, LICHT GRIS		NOODVERLICHTING
3	PVC - BUITENSCHIJNWERK, WIT		BRANDCENTRALE
4	VERZINKT STAAL		BRANDHASPEL
5	GLAS		NOODUITGANG
			UITGANG
			SCHUIMBLUSSEUR 6 kg
			SIRENE

LEGENDE

PLANEN	INPLANTING
 sneeuw/wasteen	 grind
 gevel/metselwerk	 waterdorstelende verhuur
 scheidewand/betondek	 onirigende bebouwing
 isolatie	 nieuw te bouwen
 constructieput	 bestaande bebouwing
 gewapend beton	 opnamepunt foto
 lichte wanden	 verlichtingspaal
 blauwe hardsteen	 boom
 ondergrondse metselwerk	
 dappes	
 rookkleider	

RIJOLINGEN	AFKORTINGEN
----- regewaterafvoer	VP - vloerpaas
----- sanitair afvalwater	VH - vrije hoogte
----- fecal water	PH - phalenhoogte
----- rijsvoorzieningen	RWA - rijsvoorziening
----- perceelsgrens	C.V. centrale verwarming

[illegible]

ONDERWERP :	MODULAIR GEBOUW ALS SCHOOLINFRASTRUCTUUR
BOUWPLAATS:	Haverstraat 9 8400 Oostende Afd. 3 Sie. C nr. 310h ²⁴

OPDRACHTGEVER : GO! Onderwijs van de Vlaamse Gemeenschap
Willebroekkaai 36
1000 Brussel

ARCHITECT:  Van Wassenhove Architecten bvba
Reni Vierckestraat 21
6052 Genk-Zwijnaarde
t. 09 221 67 79
info@vanwassenhovearchitecten.be

AANVRAAG OMGEVINGSVERGUNNING




datum: 23-04-2019	plannr.: 1/3	dossiernummer: 19.12
INHOUD :		SCHAAL :

plannen, gevels, snedes	schaal 1/100
-------------------------	--------------

AANGEBRACHTE WIJZIGINGEN:

handtekening projectarchitect:	handtekening Opdrachtgever:
--------------------------------	-----------------------------

handtekening projectarchitect:	handtekening Opdrachtgever:
--------------------------------	-----------------------------

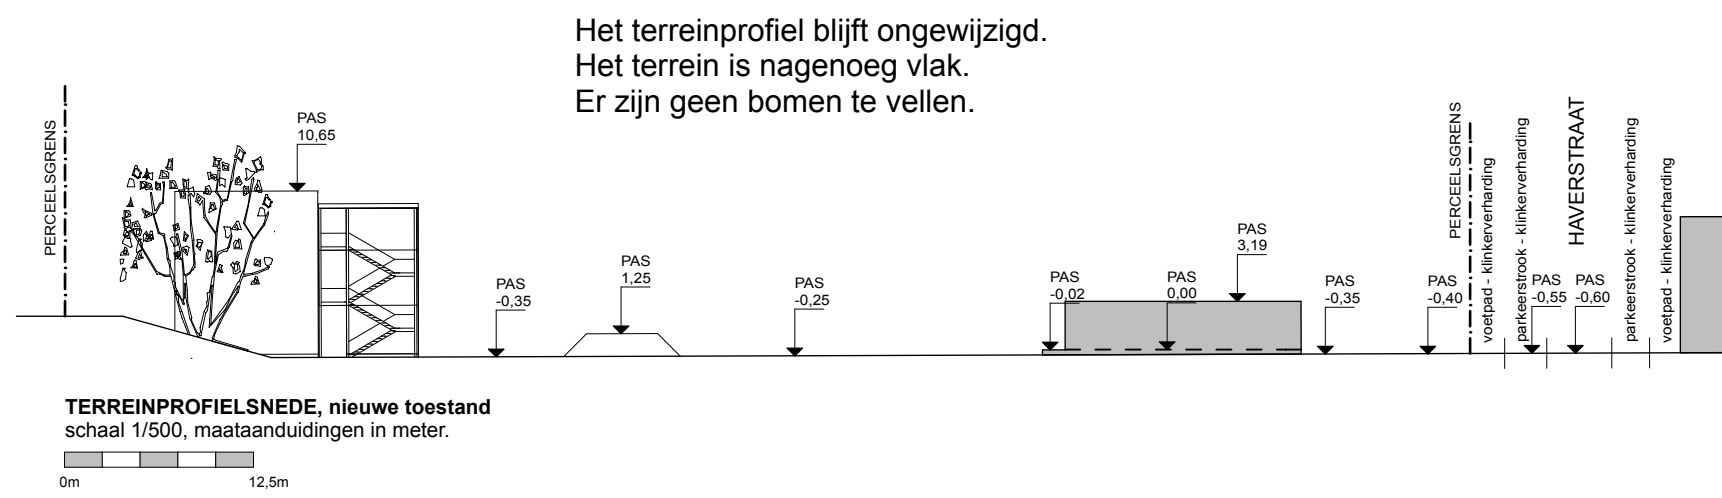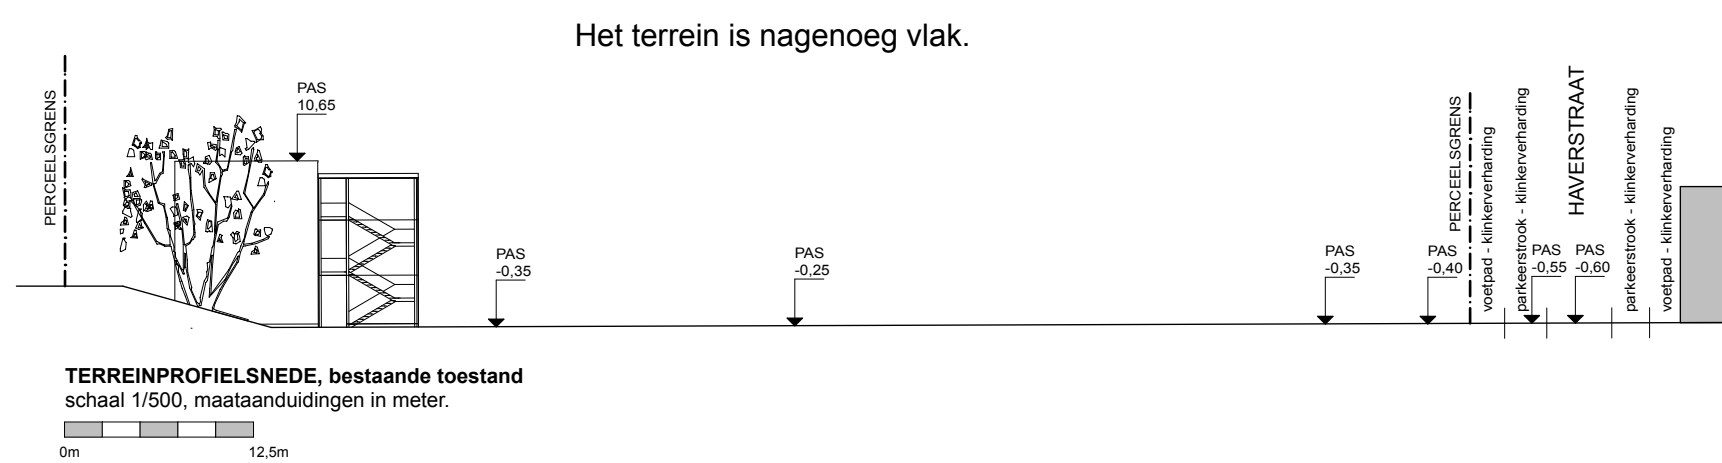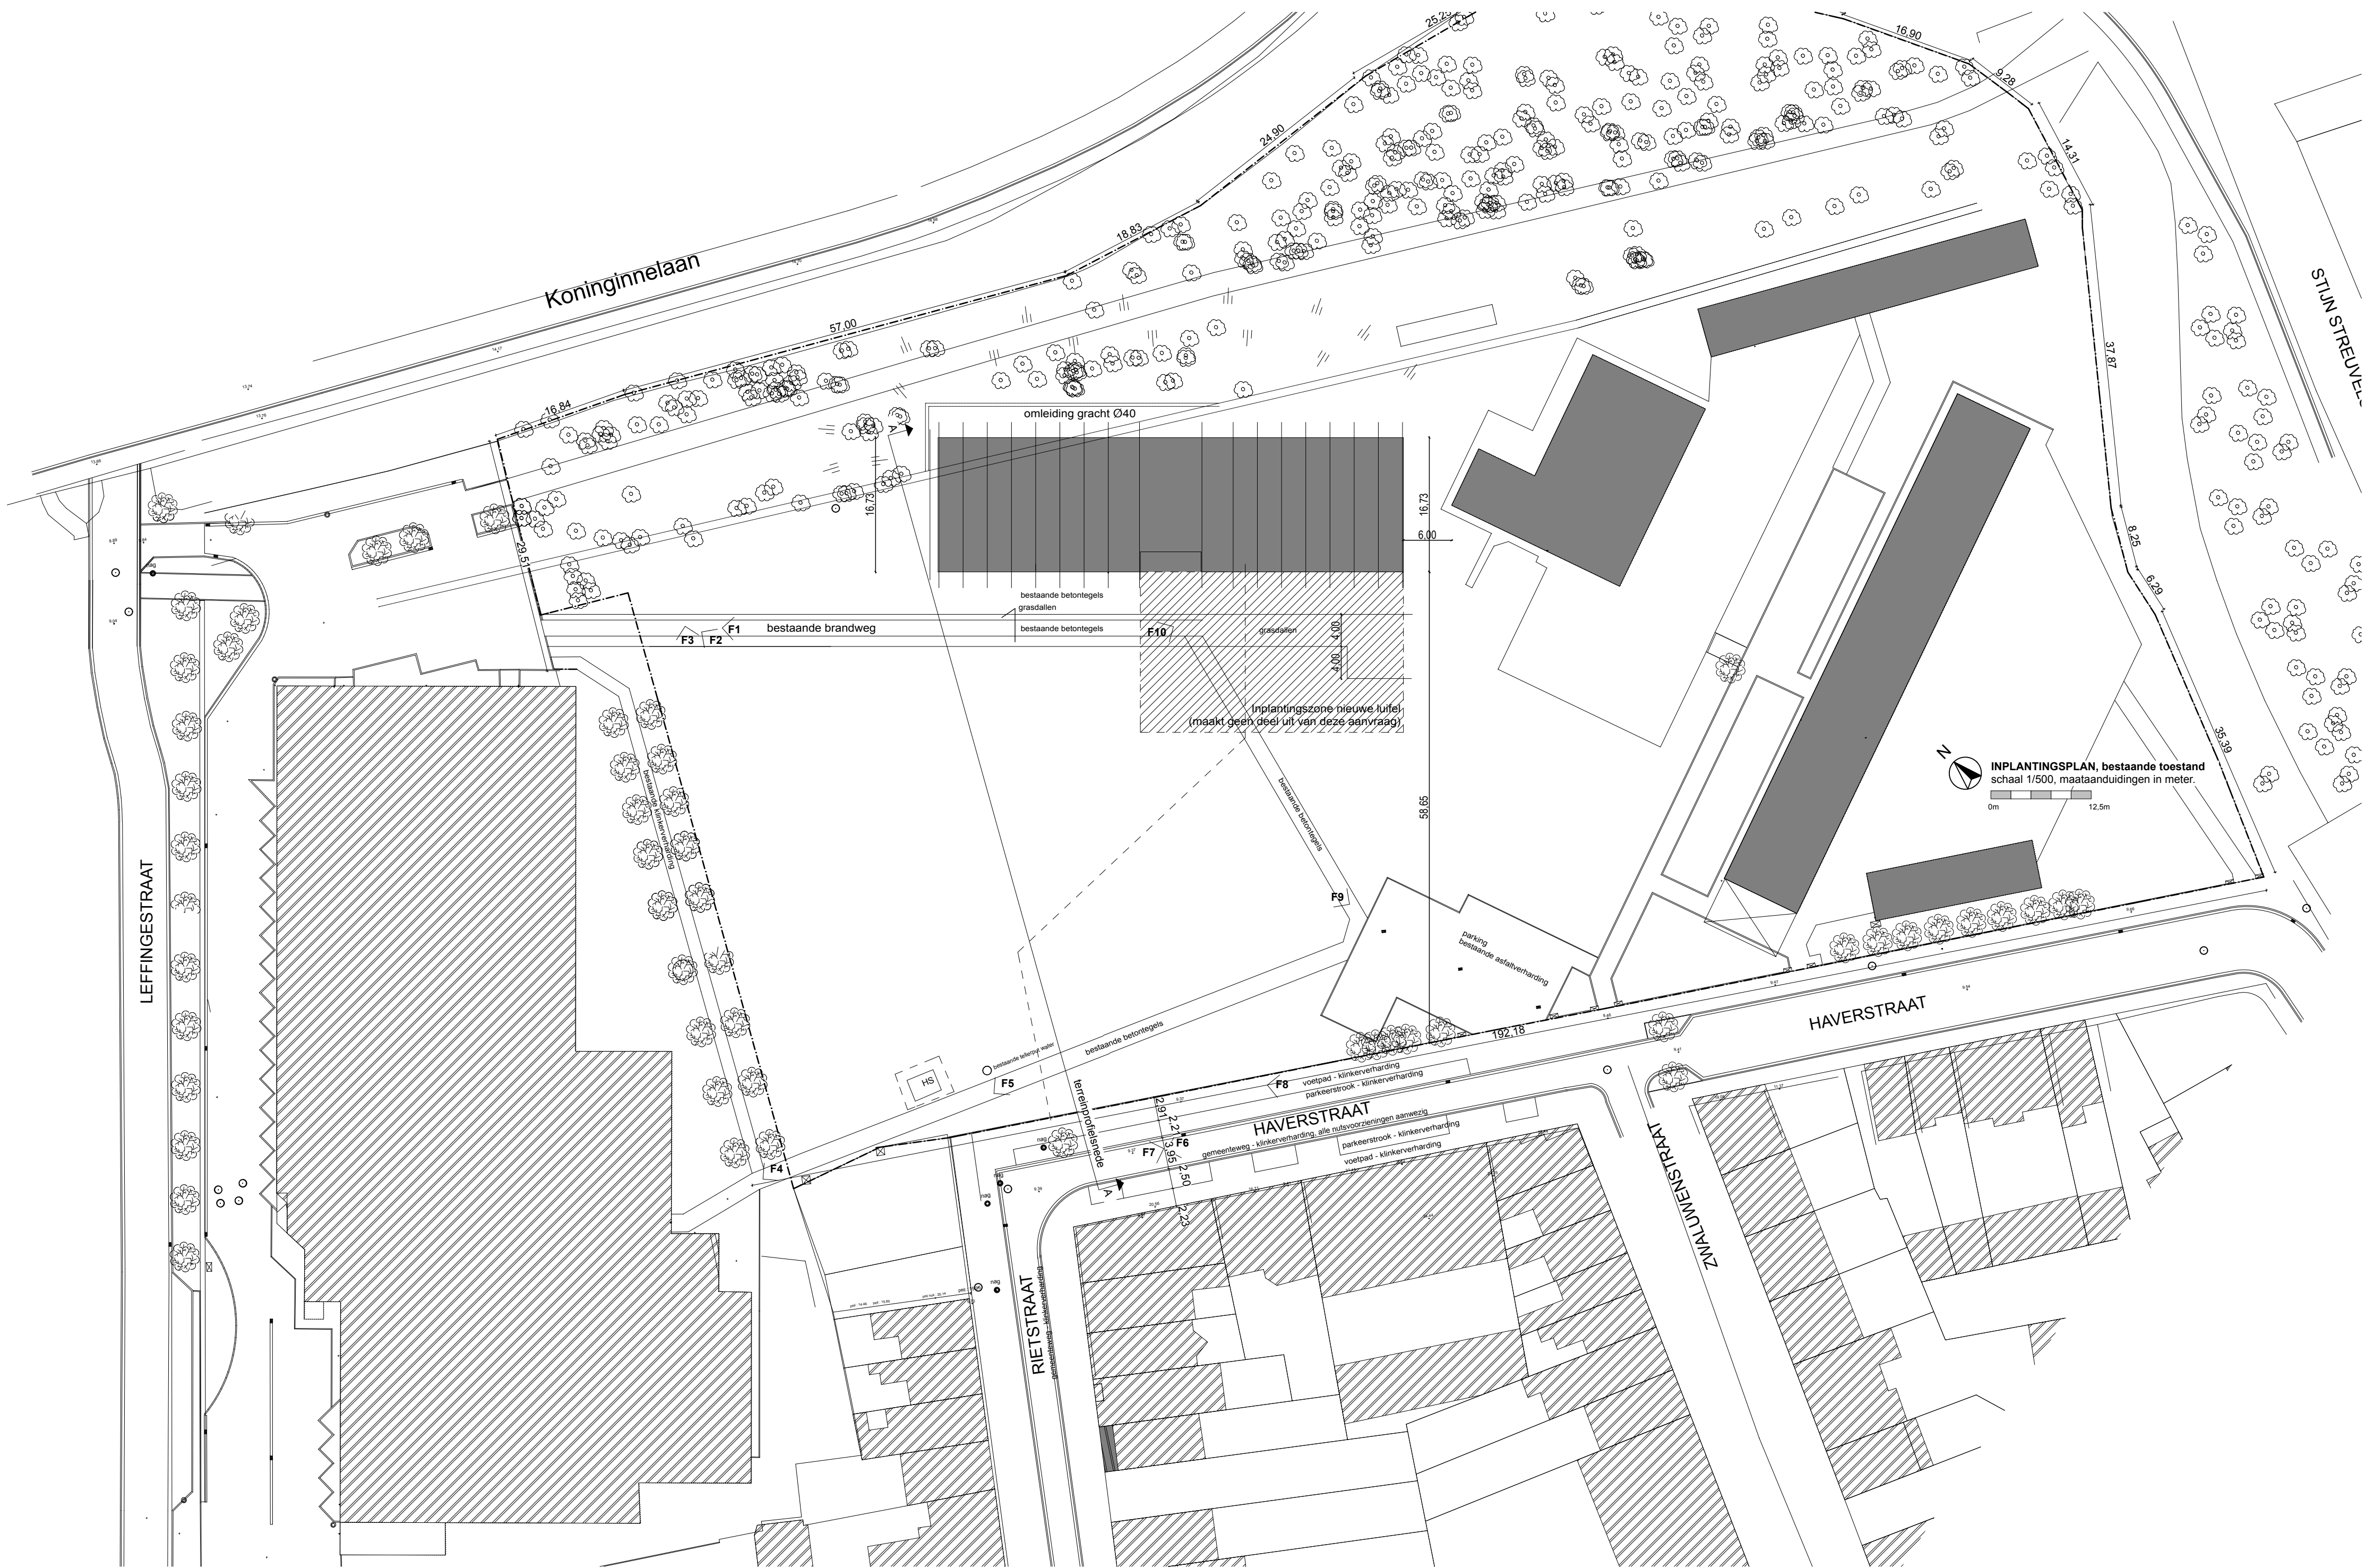

GEVELMATERIALEN	PICTOGRAMMEN
1 VLAKE BEPLATING, ANTRACIET	H HANDMELDER
2 VLAKE BEPLATING, LICHT GRJS	N NOODVERLICHTING
3 PVC - BUITENSCHIJNWERK, WIT	BRANDCENTRALE
4 VERZINKT STAAL	BRANDHASPEL
5 GLAS	NOODUITGANG
	UITGANG
	SCHUIMBLUSSER 6 kg
	SIRENE

LEGENDE	
PLANNEN	INPLANTING
snelbouwsteen	grind
gevelmetselwerk	waterdoorlatende verharding
cellenbetonsteen	omliggende bebouwing
isolatie	nieuw te bouwen
constructiehout	bestaande bebouwing
gewapend beton	opnamepunt foto
lichte wanden	verlichtingspaal
blauwe hardsteen	boom
ondergronds metselwerk	
chappe	
rookmelder	
RIOLERING	AFKORTINGEN
regenvaterafvoer	VP: vloerplas
sanitair afvalwater	VH: vrije hoogte
fecaal water	PH: platfonthoogte
nutsvoorzieningen	RWA: regenwaterafvoer
perceelsgrens	CV: centrale verwarming

OPMERKINGEN:

- De bepalingen van de bestekken hebben voorrang op de plannen. Tegenstrijdigheden tussen de plannen en de bestekken dienen te worden voorgelegd aan de architect.
- Alle aanduidingen m.b.t. dimensionering en plaatsing van structurelementen zijn louter ter informatie, de architect is niet belast met de stabiliteitsstudie.
- De respectievelijke aannemers verwittigen de architect voor aanvang van de werken zodat de controle naar behoren kan uitgevoerd worden.
- De aanvang van de werken zonder de architect te verwittigen valt onder de volledige verantwoordelijkheid van de aannemer en/of opdrachtgever (K.B. 18.10.68/06.02.70).
- De bepalingen van de stedenbouwkundige vergunning dienen strikt te worden toegepast.
- De bepalingen en aanduidingen m.b.t. isolatie en ventilatie dienen strikt te worden toegepast.
- De plannen NBN S 23-002 dient te worden toegepast. Indien de begroting hier niet aan voldoet kan de architect hiervoor niet verantwoordelijk gesteld worden.
- In het kader van het nazicht der rekeningen worden alle facturen of vorderingsstaten in kopie aan de architect bezorgd.

ONDERWERP : **MODULAIR GEBOUW ALS SCHOOLINFRASTRUCTUUR**

BOUWPLAATS: Haverstraat 9
8400 Oostende
Afd. 3 Sie. C nr. 310h²⁴

OPDRACHTGEVER : GO! Onderwijs van de Vlaamse Gemeenschap
Willebroekkaai 36
1000 Brussel

ARCHITECT: **VANWASSENHOVEARCHITECTEN**
Van Wassenhove Architecten bvba
Riem Vliedkade 21
9002 Gent-Zwijnaarde
t: 09 221 67 79
info@vanwassenhovearchitecten.be

AANVRAAG OMGEVINGSVERGUNNING		
datum: 23-04-2019	plannr.: 2/3	dossiernummer: 19.12
INHOUD :		SCHAAL :
inplantingsplan en terreinprofielsnede		schaal 1/500
AANGEBRACHTE WIJZIGINGEN:		
handtekening projectarchitect:	handtekening Opdrachtgever:	