



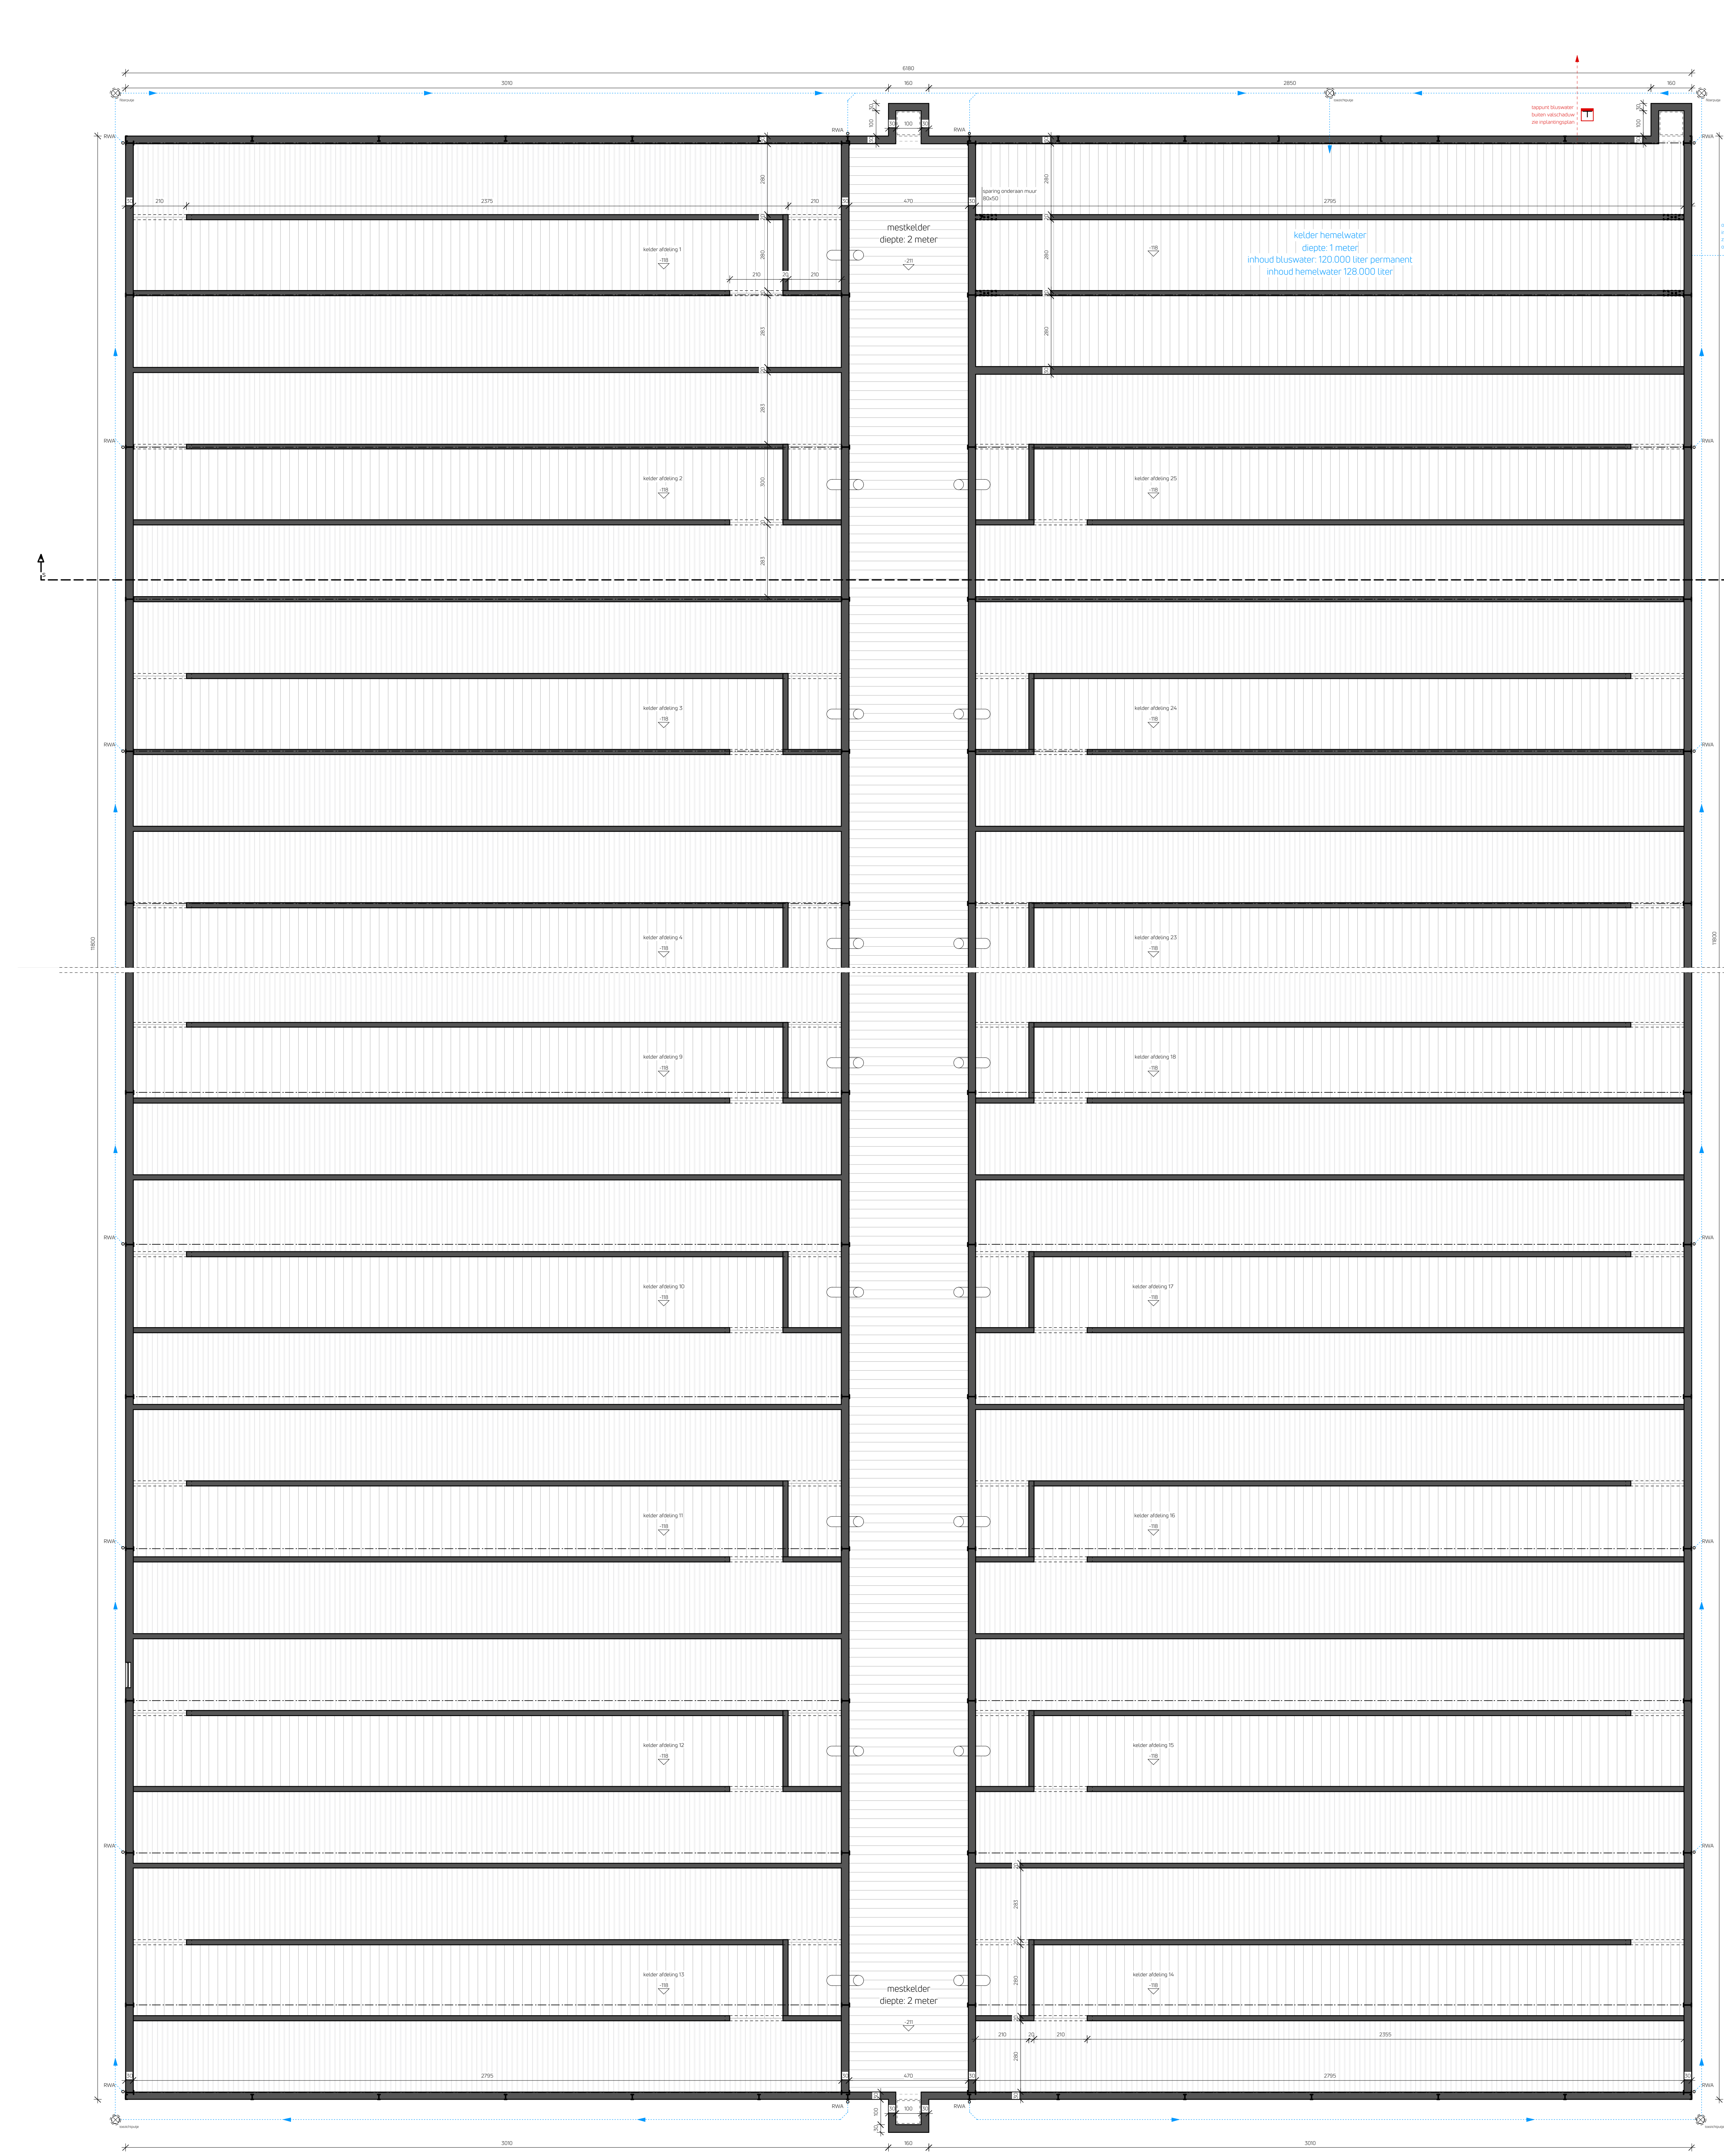

FUNDERING- EN RIJLINGSPLAN kalverenstal 1
SCHAAL: 1:100
- uit te voeren volgens richtlijnen ingenieur en onderingsverdrag
- fundering in stortbeton tot op de vaste, onaangetroffen grond,
minimum 80 cm onder maaiveld


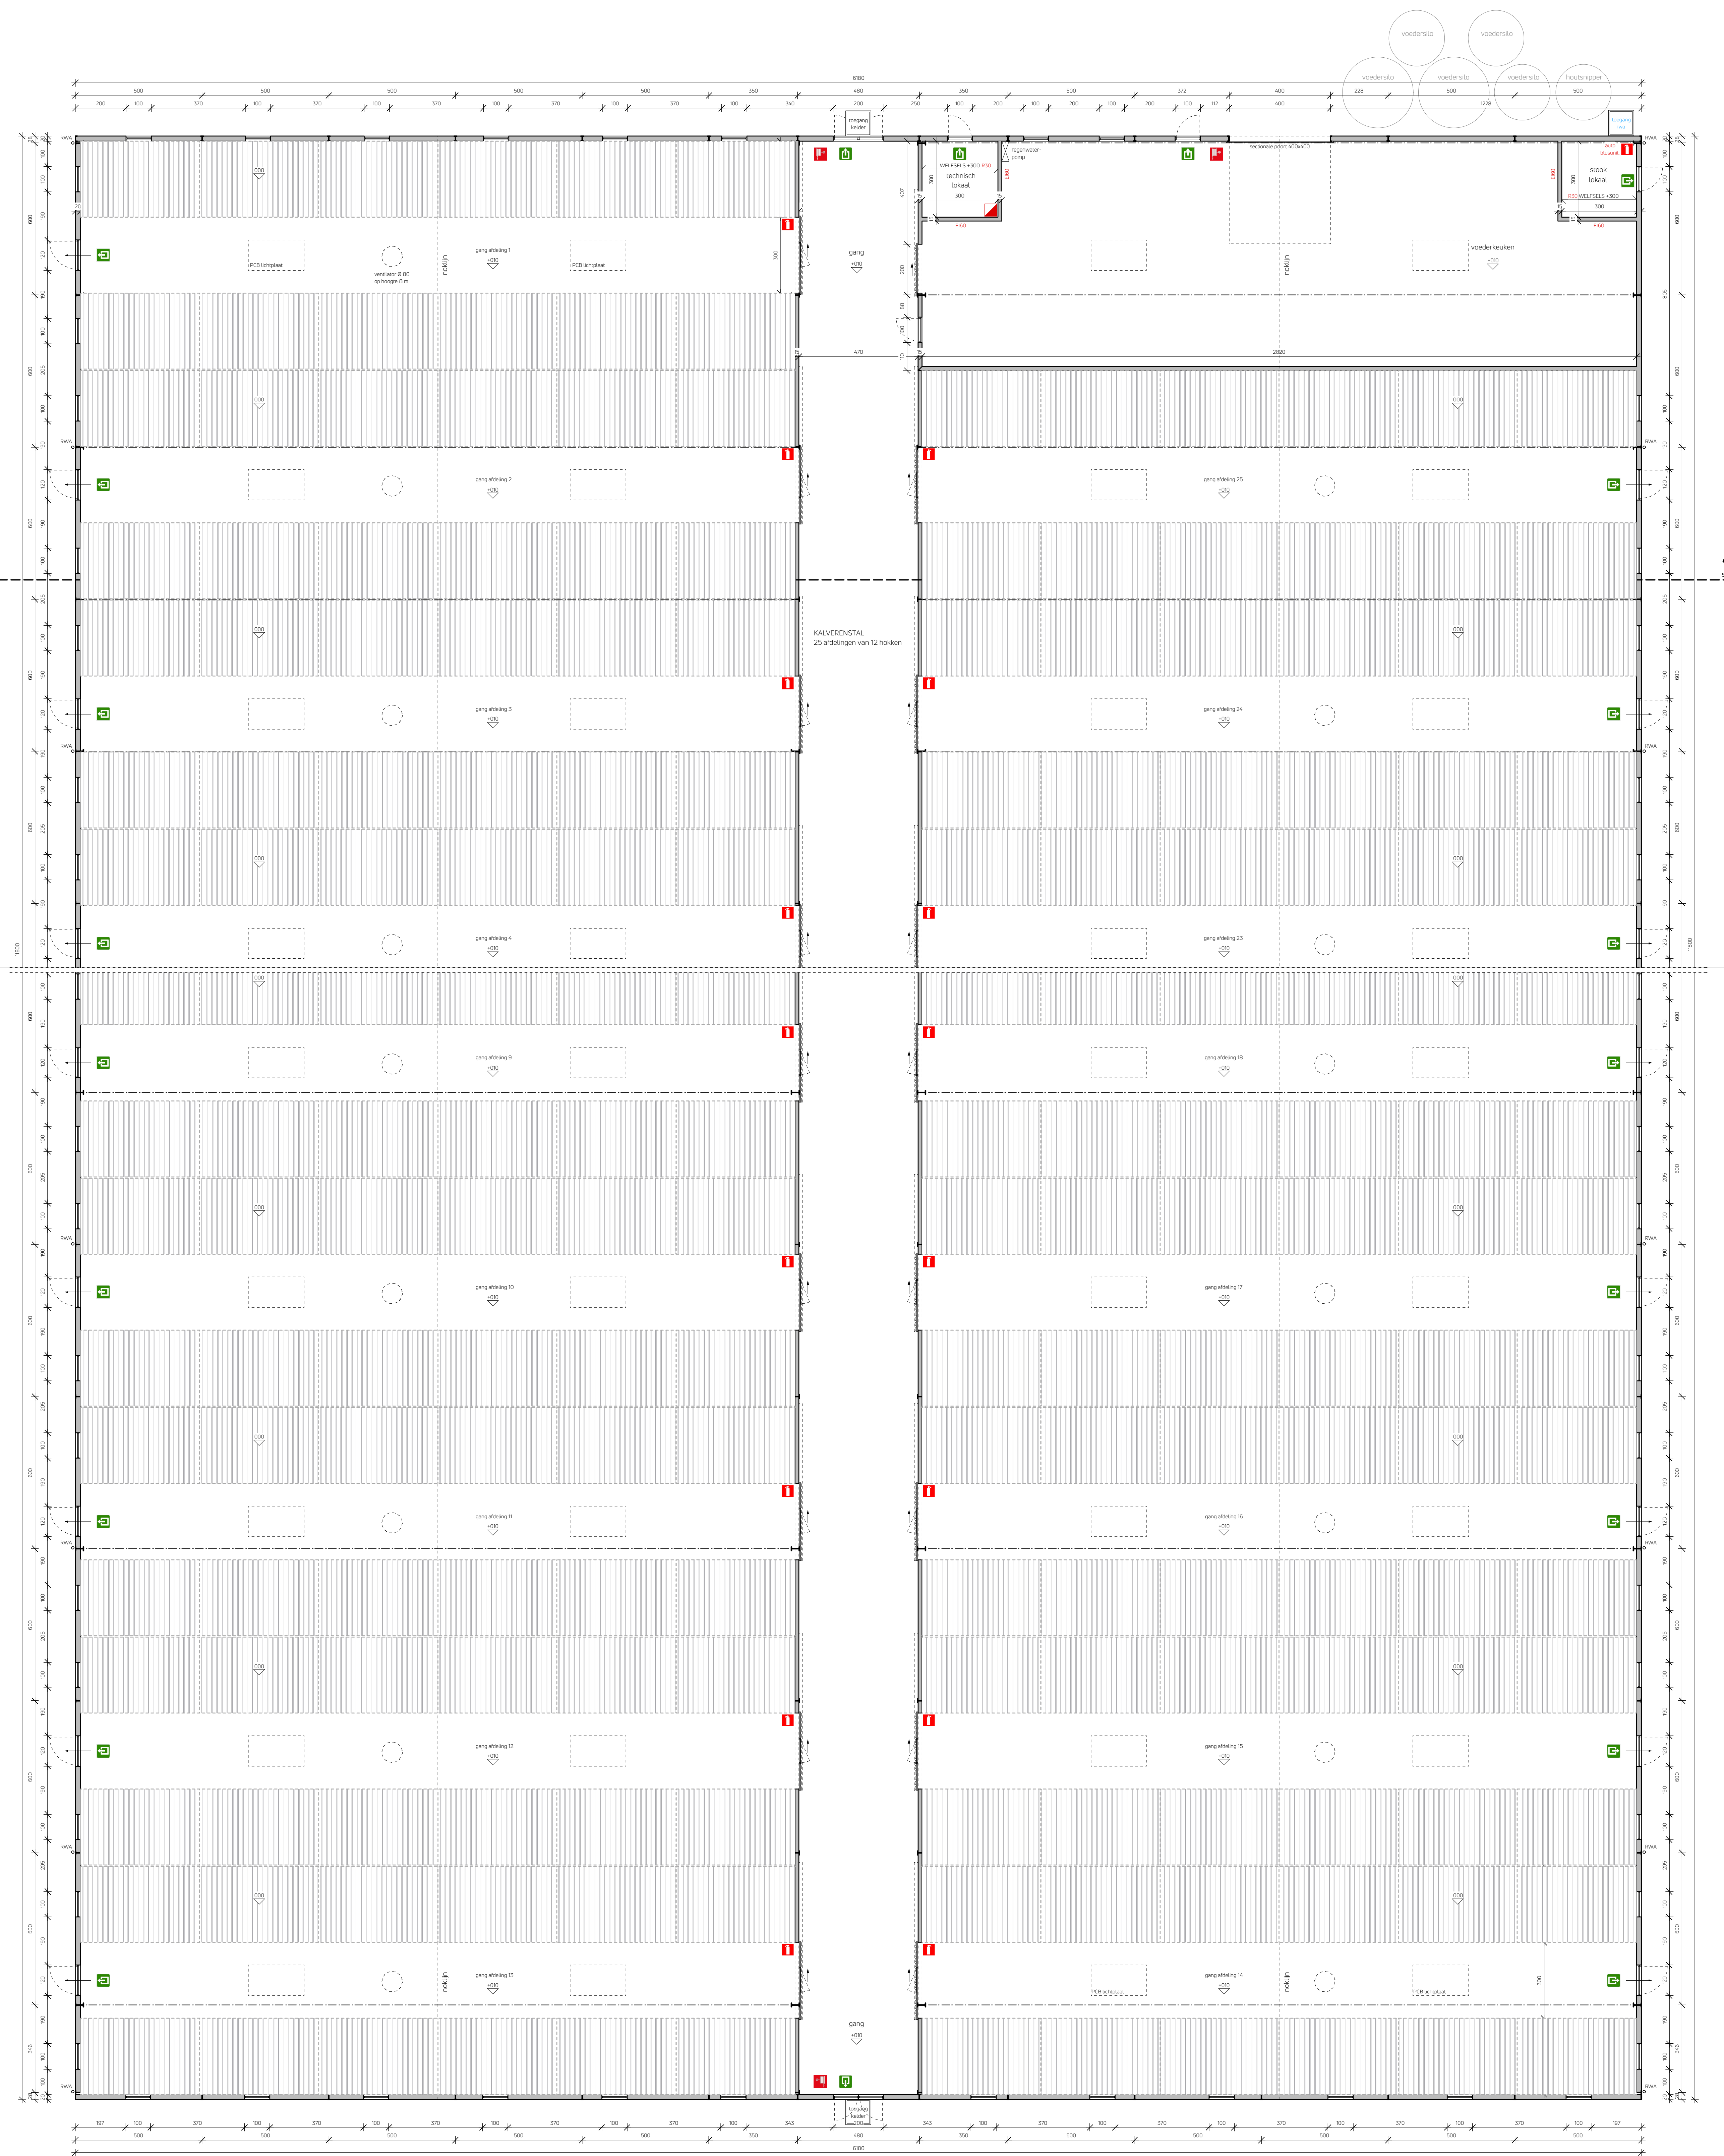

GRONDPLAN kalverenstal 1
SCHAAL: 1:100
- staalconstructie uit te voeren volgens gegevens ingenieur

MATERIALEN GEVELS


BRANDWEER


181234

LIJF ARCHITECTEN

het bouwen van een kalverenstal, het gedeeltelijk slopen en verbouwen van een kalverenstal, het roeien van bestaande bomen, het slopen van een bestaande stalling en het aanleggen van verharding











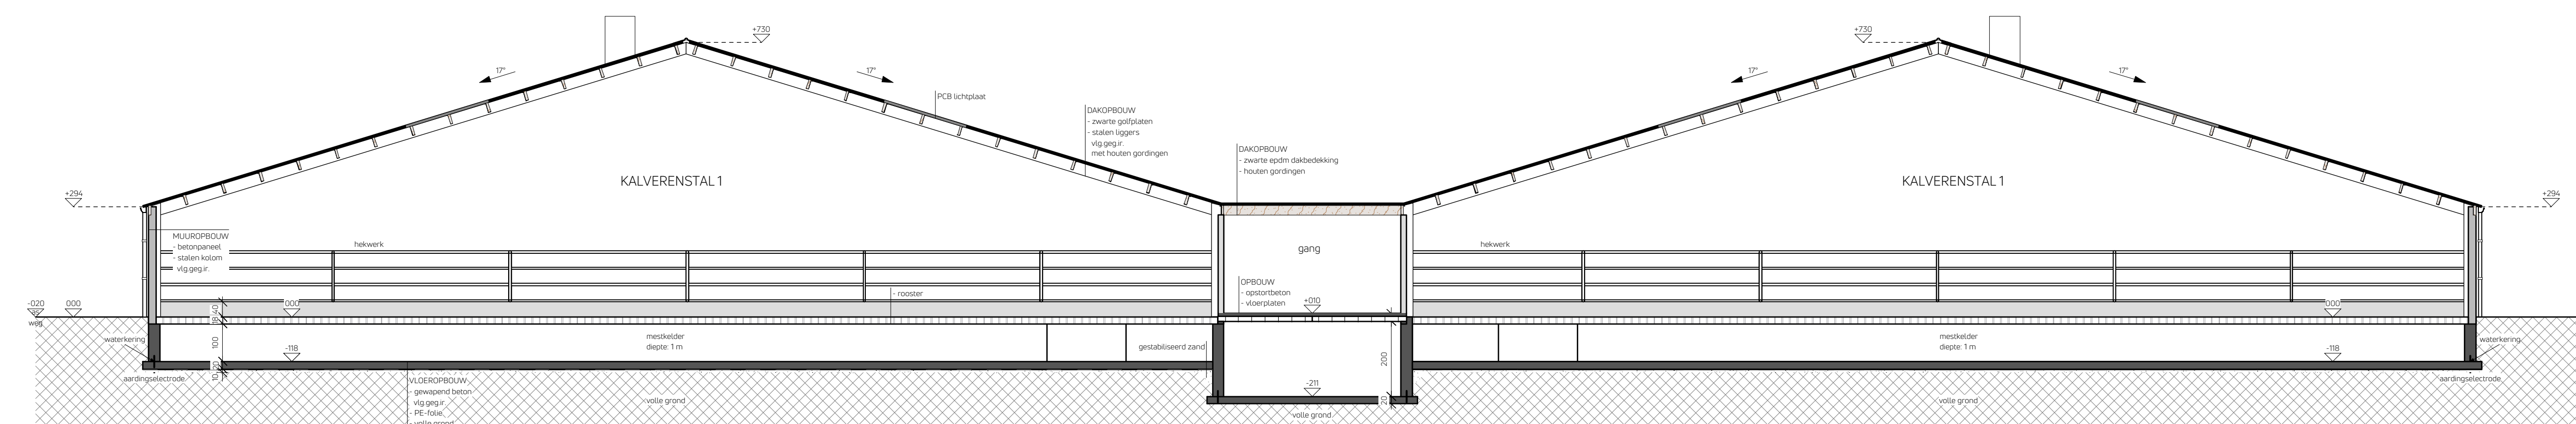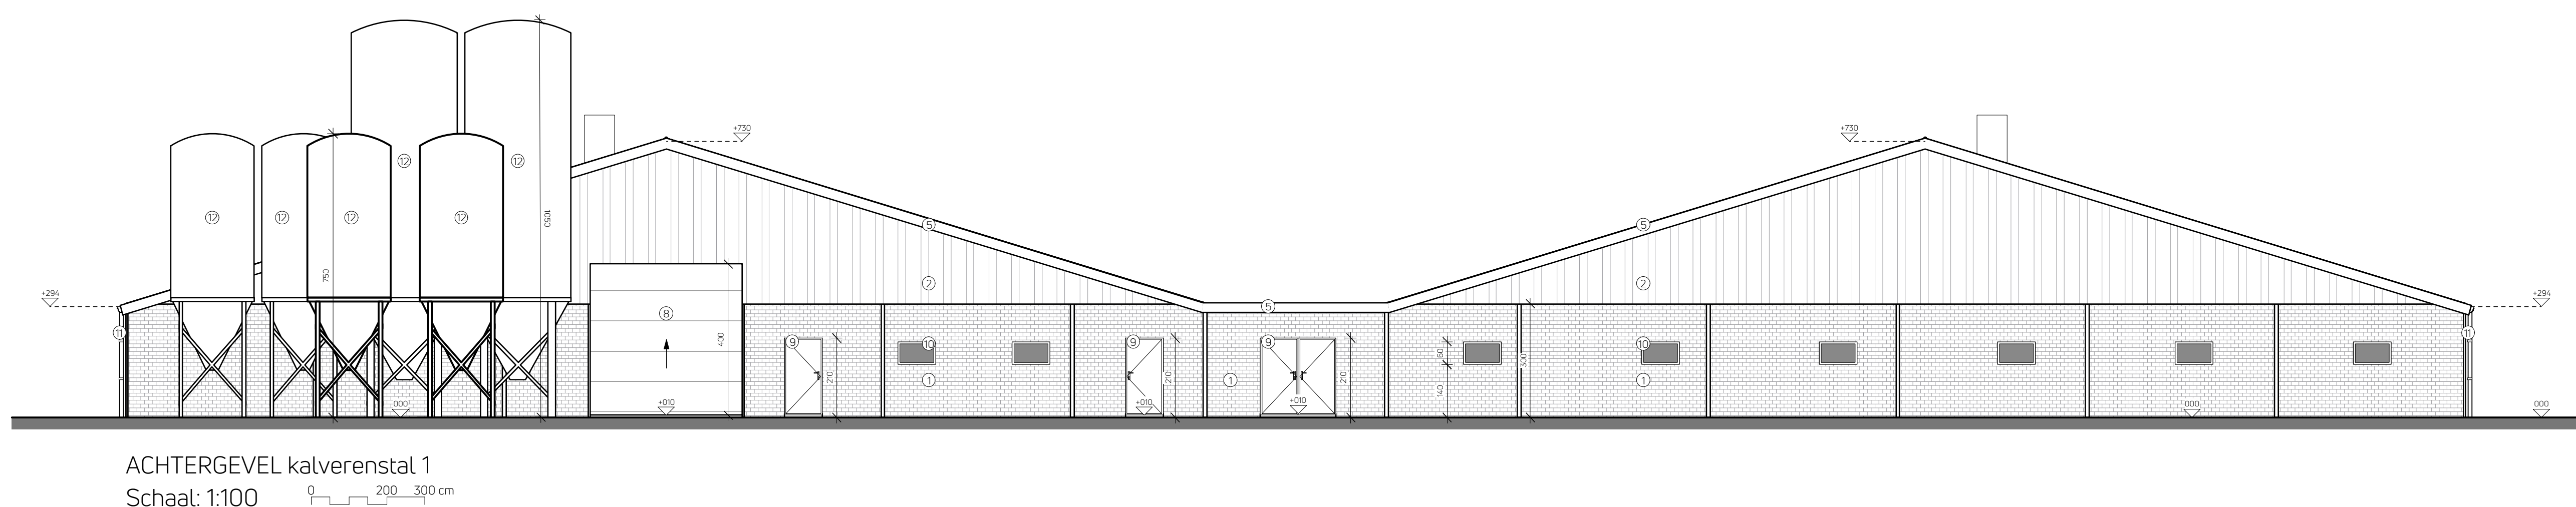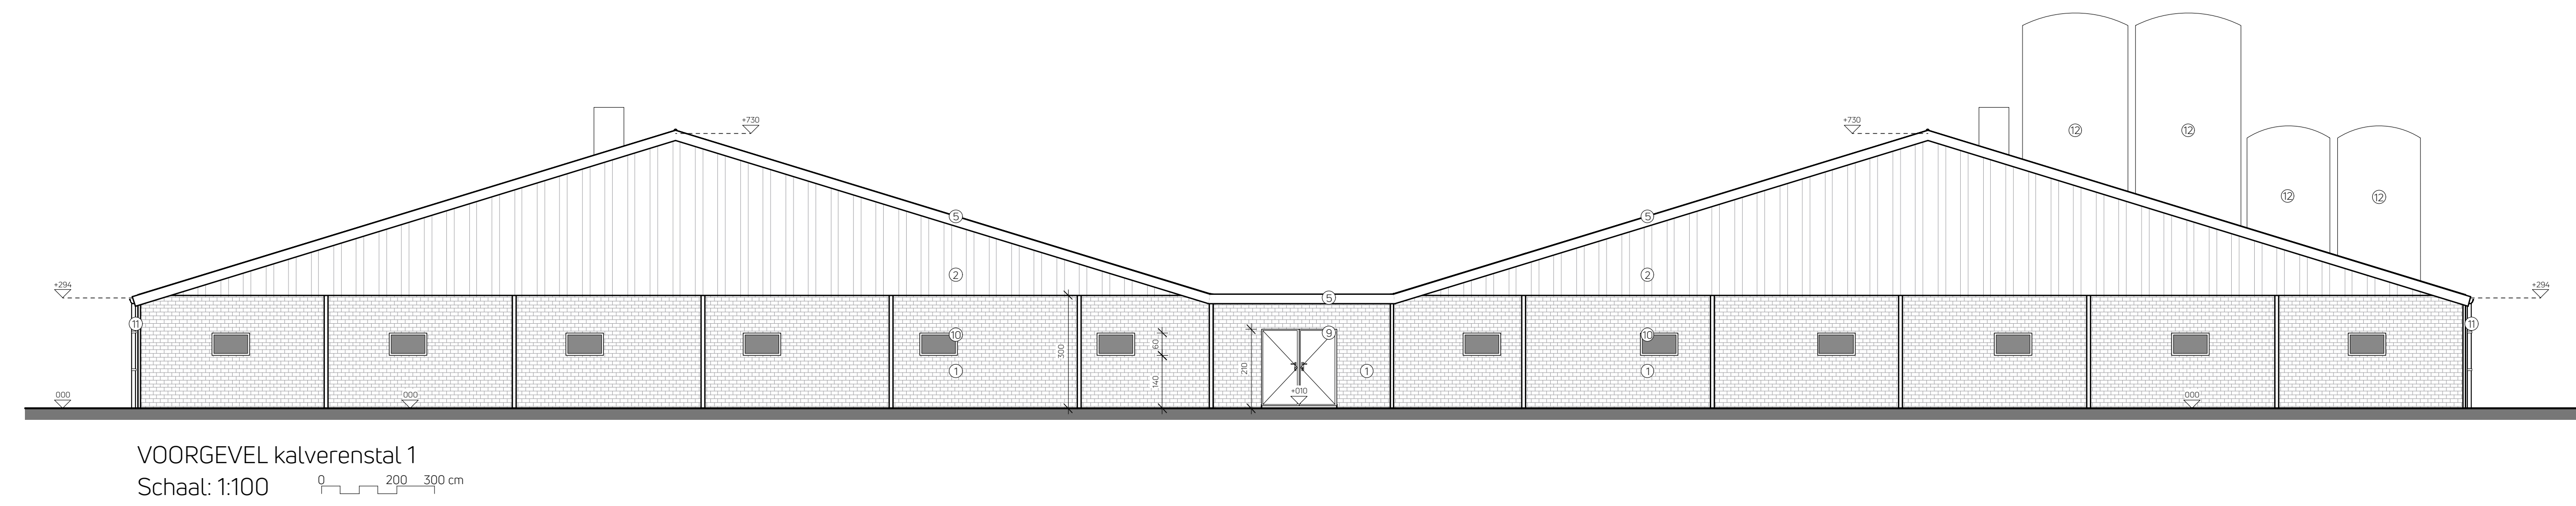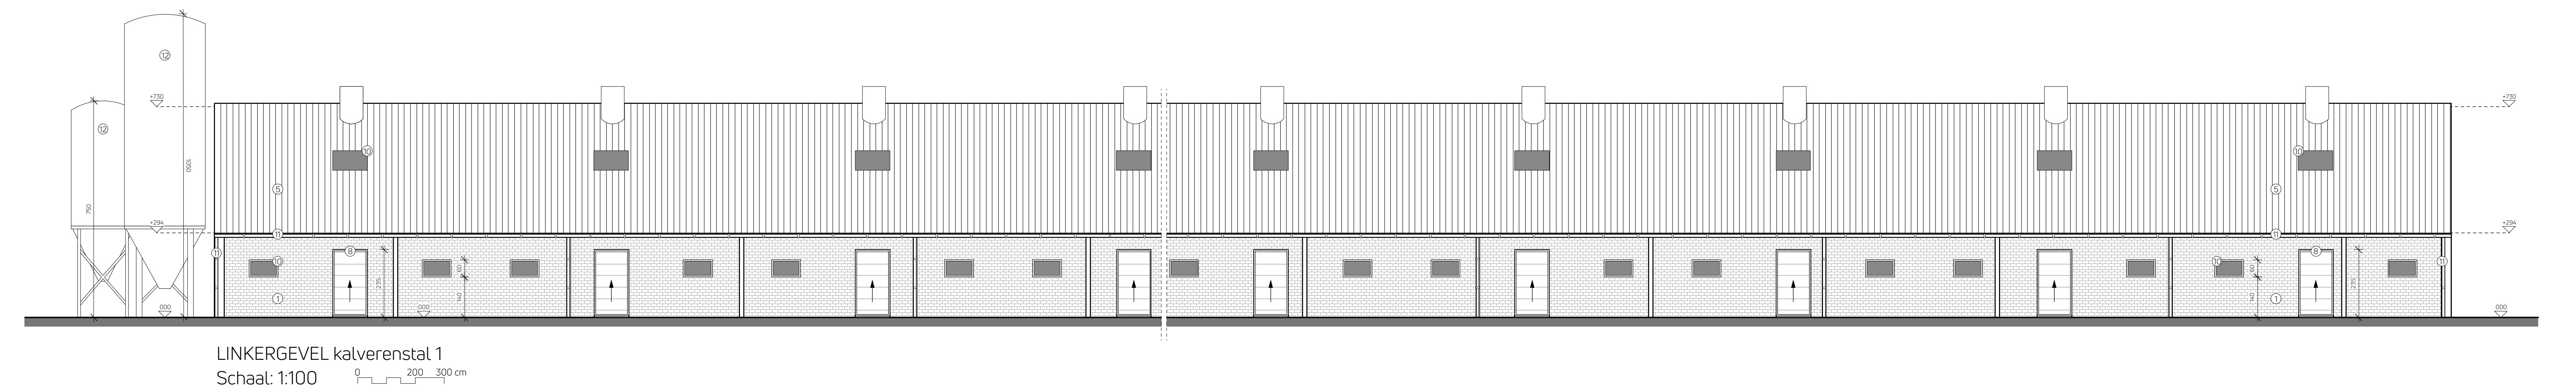

SNEDE kalverenstal 1


Schaal: 1:100



- fundering in stortbeton tot op de vaste, onaangeroerde grond, minimum 80 cm onder maaiveld

- staalconstructie uit te voeren volgens gegevens ingenieur

MATERIALEN GEVELS		BRANDWEER	
	BR10-1: A1: niet brandbaar met kleine hoeveelheid		geen risico op brandveiligheid
	BR10-2: A2: niet brandbaar met kleine hoeveelheid met geringe		geen risico op brandveiligheid

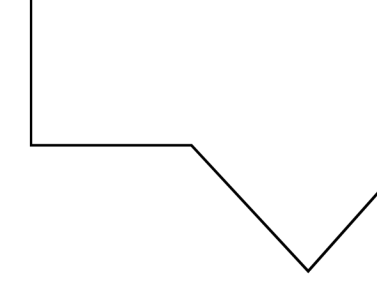

L V A A R C H I T E C T E N

het bouwen van een kalvenstal, het gedeeltelijk slopen en verbouwen van een kalvenstal, het roeien van bestaande bomen, het slopen van een bestaande stalling en het aanleggen van verharding

---	--

Ordernummer: 0407 23 225

Architect LVA architecten bvba LVA Vlaamsesteen Goudsestraat 69 2900 Herentvoeren 1 016 667 12 66 1 016 667 12 67 E info@lva-architecten.be	Schetsbureau:  OLV Tumbout Leverdarenstraat 15 2300 Tumbout +32 (0)24 40 27 20 info@lva.be
--	---

Datum	Naam	Omschrijving	TX	Plan 2 van 4	Schaal	
18-02-2019	VD_01	Voorontwerp	MBR	plannen	1/100	☐
				gevels	1/100	☒
				sede	1/100	☒
				inplantingsplan	1/500	☐
				terreinprofiel	1/200	☐

[illegible]

LINKERGEVEL kalverenstal 2 bestaande toestanden
SCHAAL: 1:100

RECHTERGEVEL kalverenstal 2 bestaande toestand
SCHAAL: 1:100

ACHTERGEVEL kalverenstal 2 bestaande toestanden
SCHAAL: 1:100

VOORGEVEL kalverenstal 2 bestaande toestanden
SCHAAL: 1:100

SNEDE kalverenstal 2 bestaande toestand
SCHAAL: 1:100

FUNDERINGSPLAN kalverenstal 2 bestaande toestand
SCHAAL: 1:100

LINKERGEVEL kalverenstal 2 nieuwe toestand
SCHAAL: 1:100

RECHTERGEVEL kalverenstal 2 nieuwe toestand
SCHAAL: 1:100 





GRONDPLAN kalverenstal 2 bestaande toestand
SCHAAL: 1:100

ACHTERGEVEL kalverenstal 2 nieuwe toestand
 SCHAAL: 1:100

VOORGEVEL kalverenstal 2 nieuwe toestand
SCHAAL: 1:100

SNEDE kalverenstal 2 nieuwe toestand
SCHAAL: 1:100


GRONDPLAN kalverenstal 2 nieuwe toestand
SCHAAL: 1:100

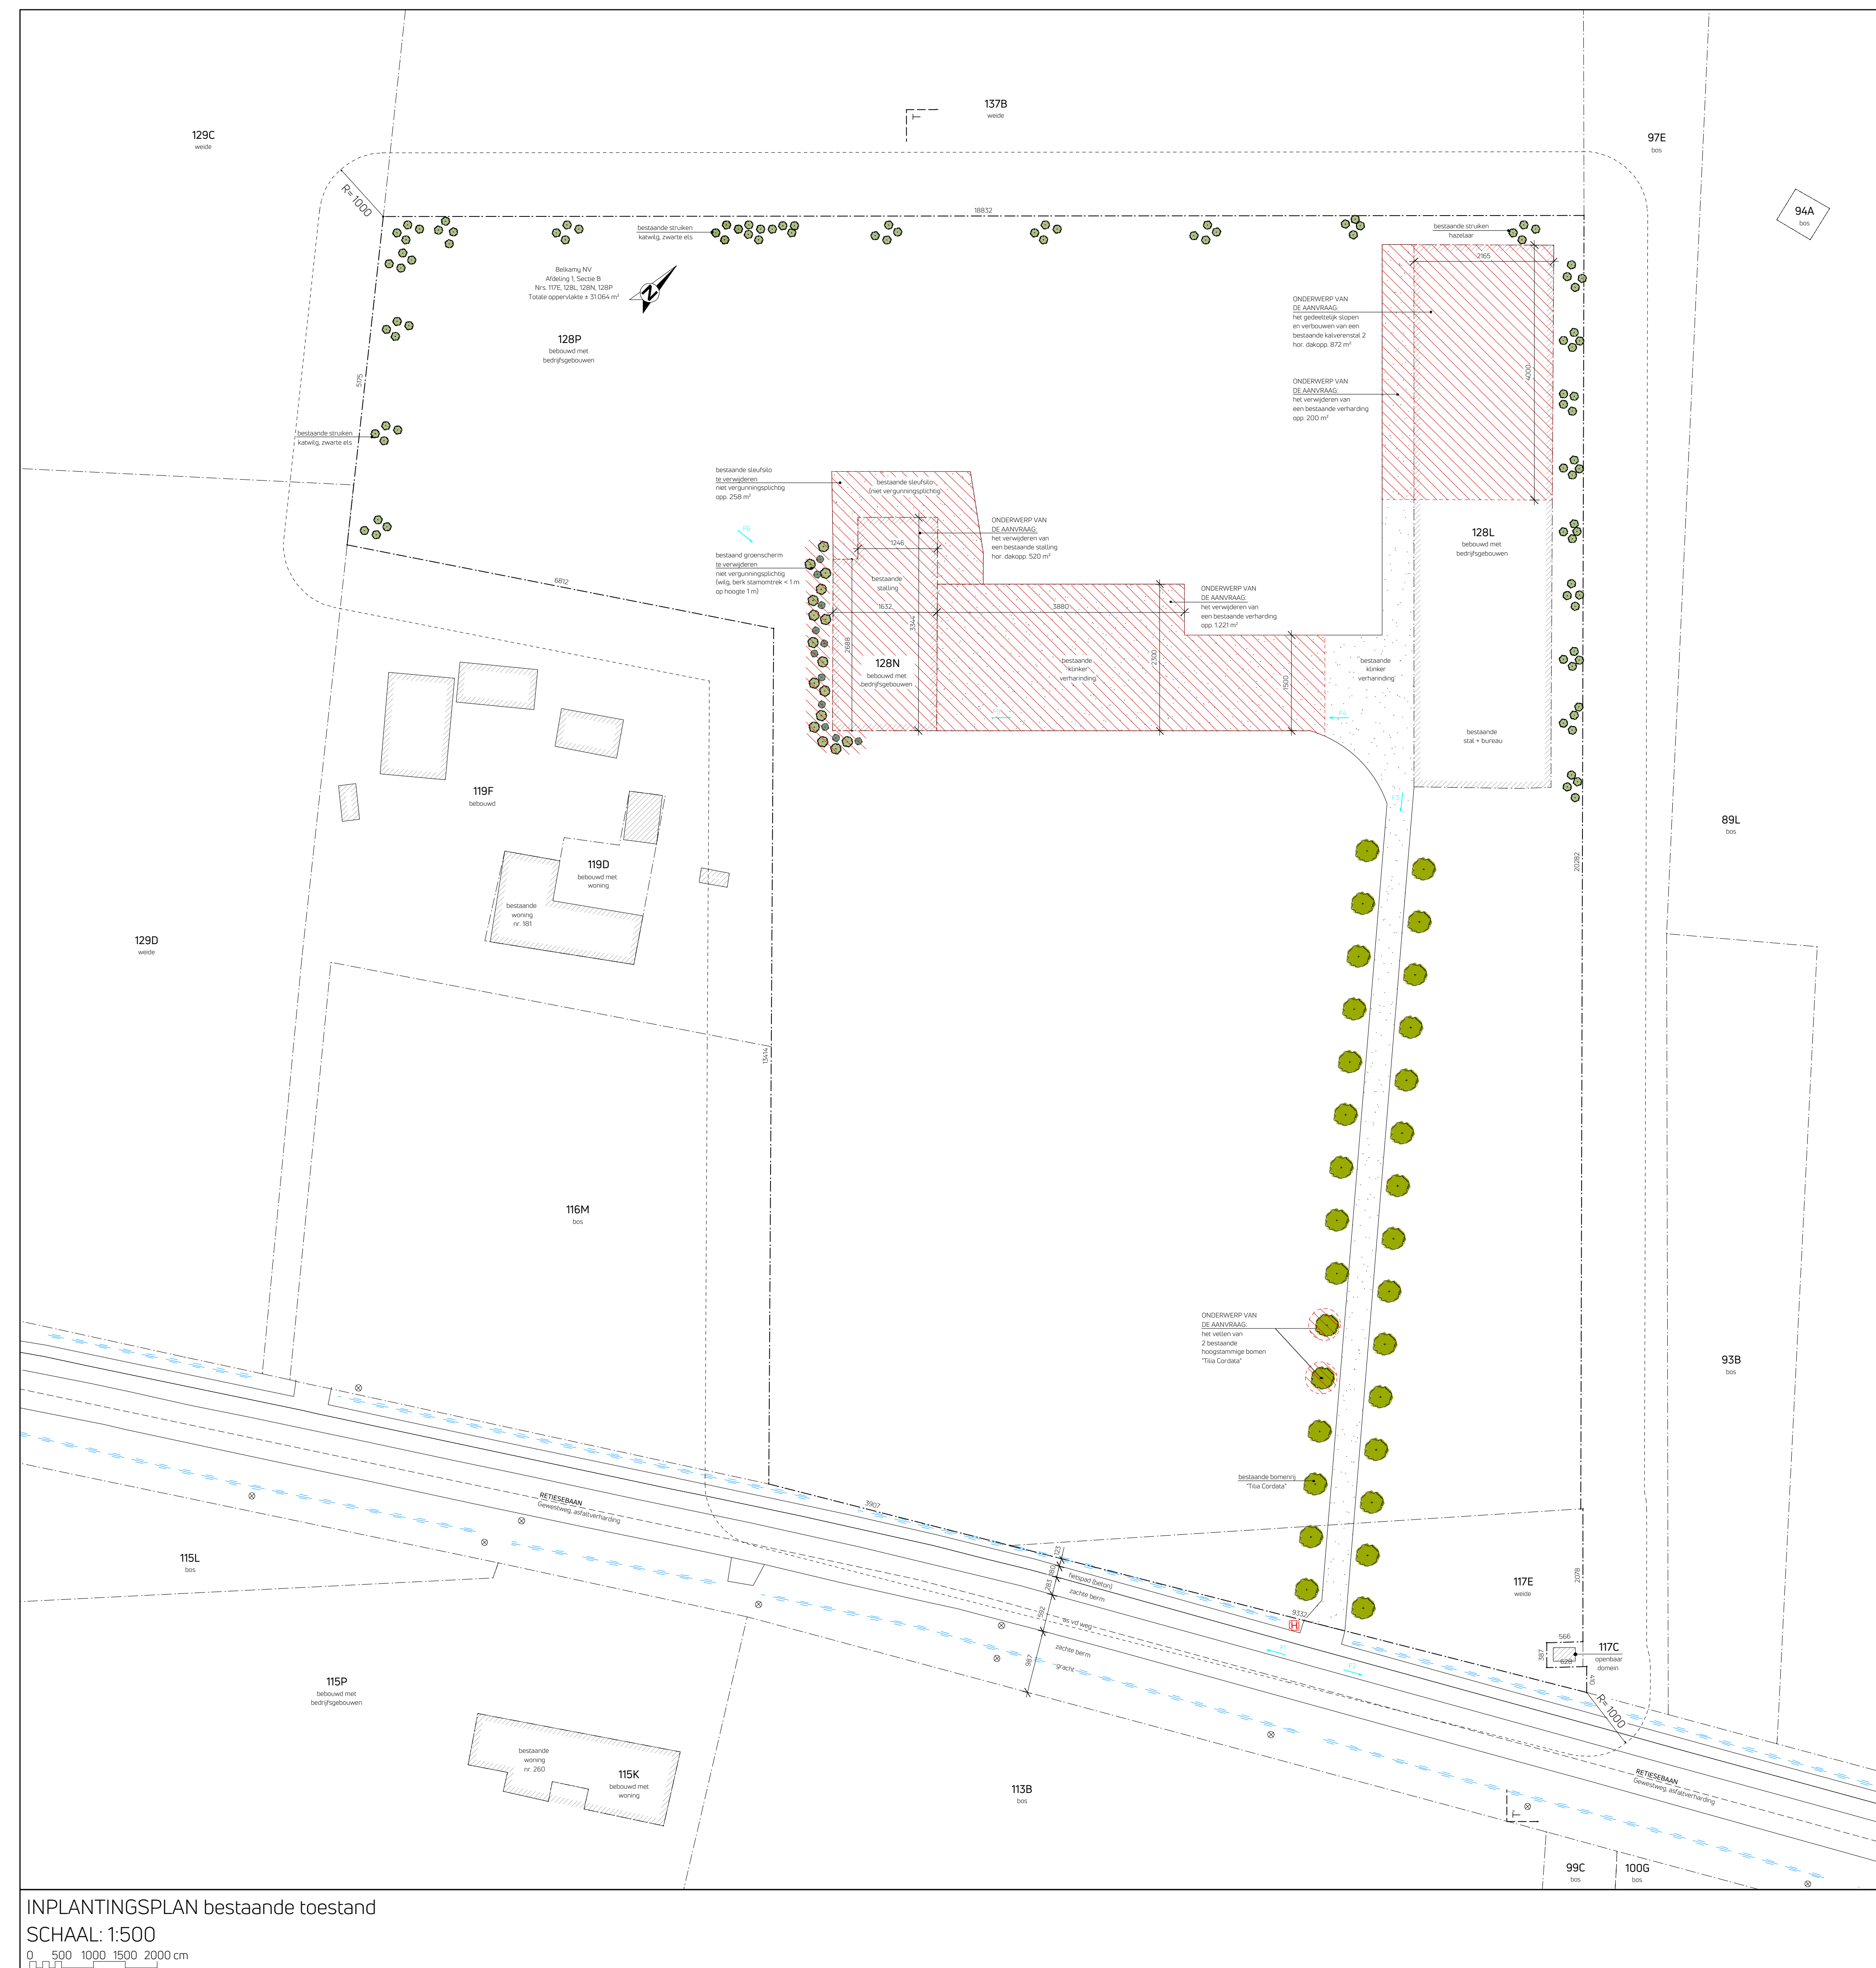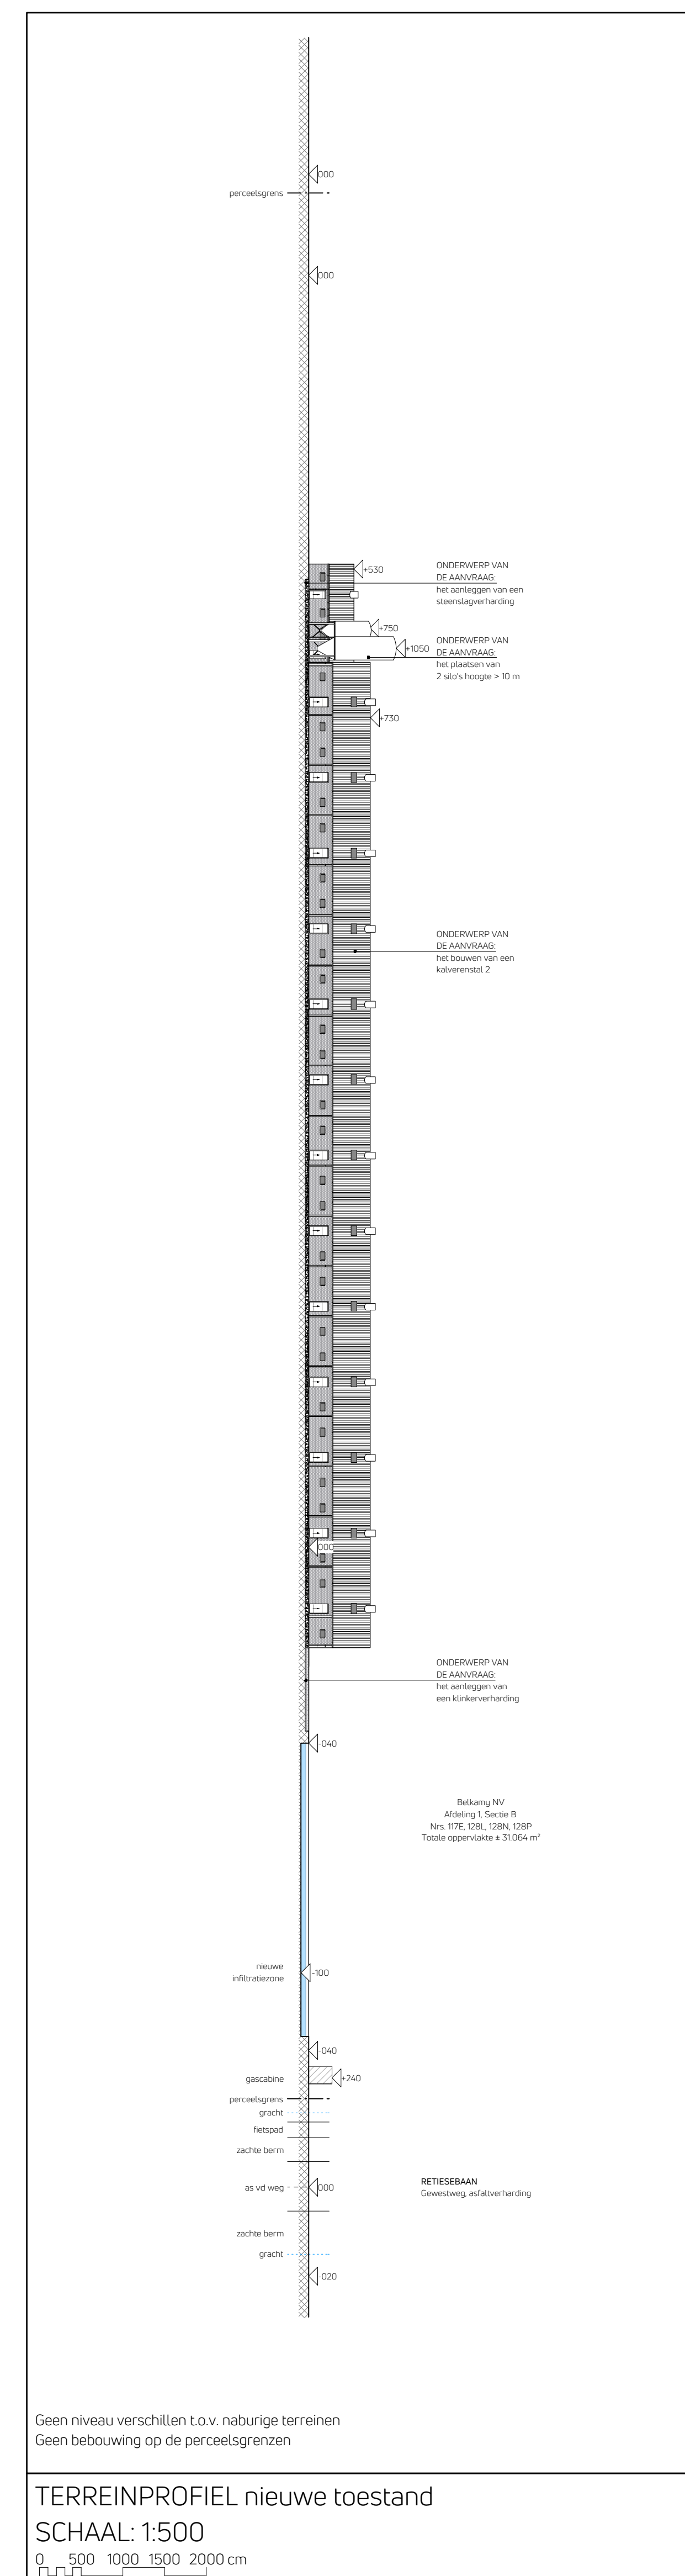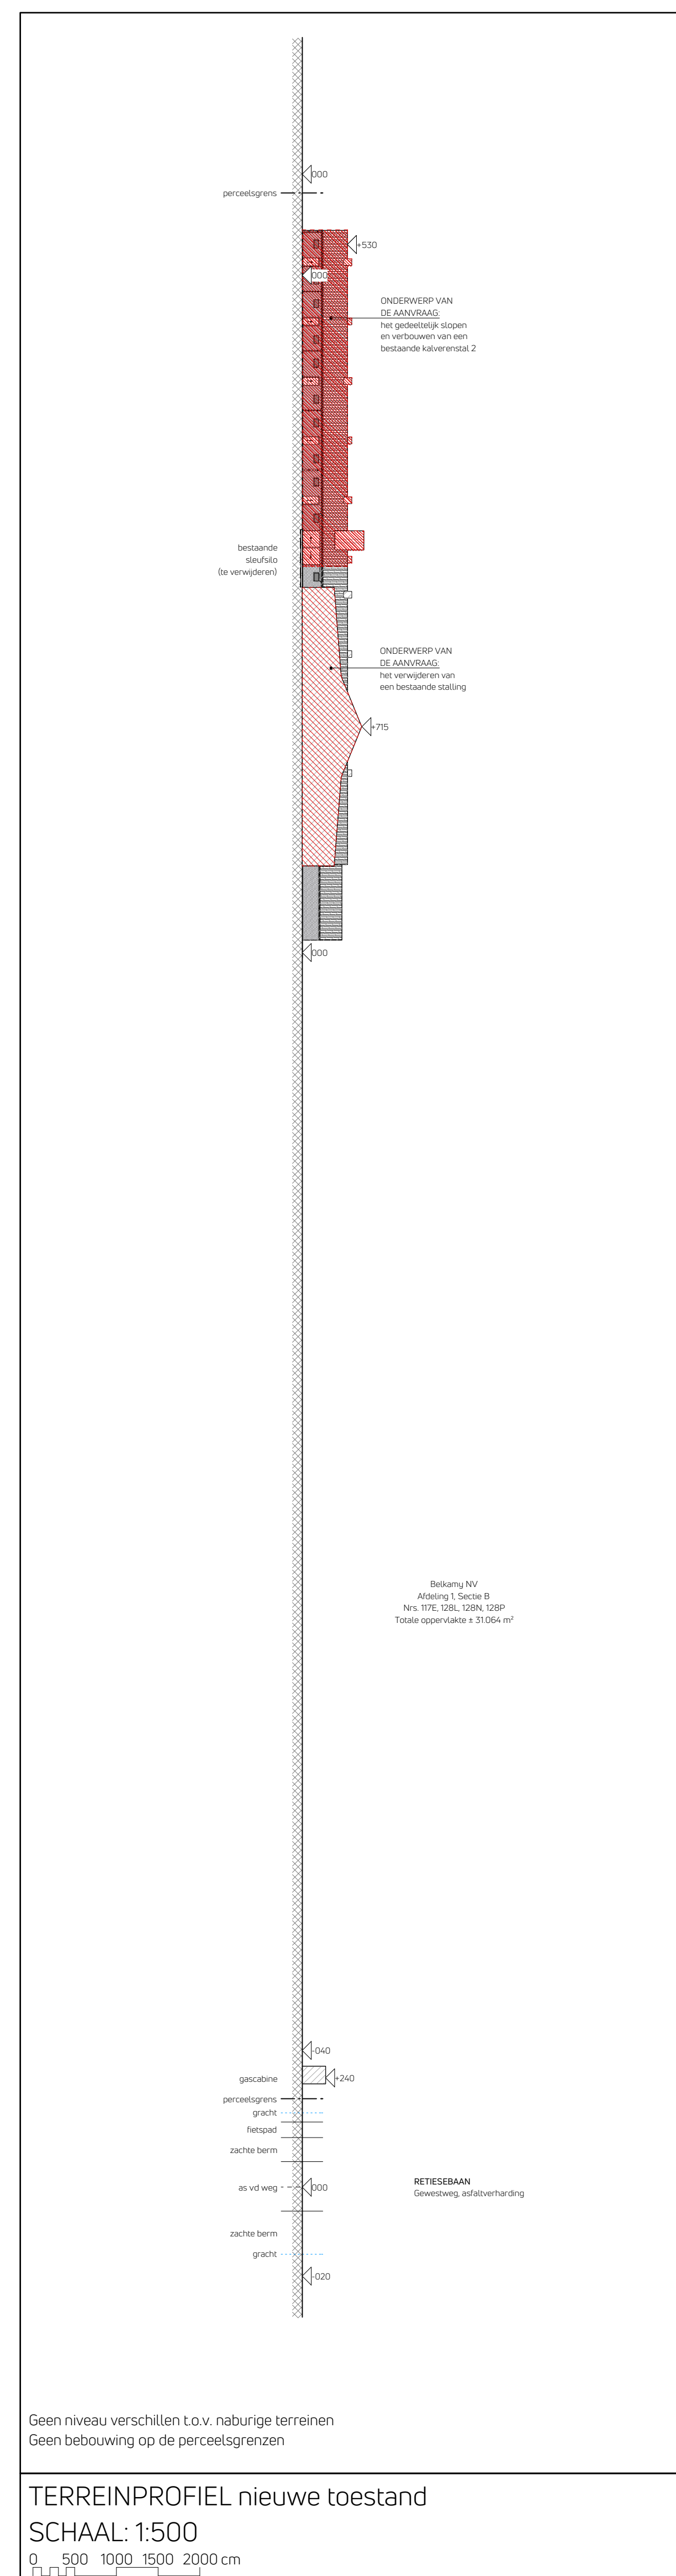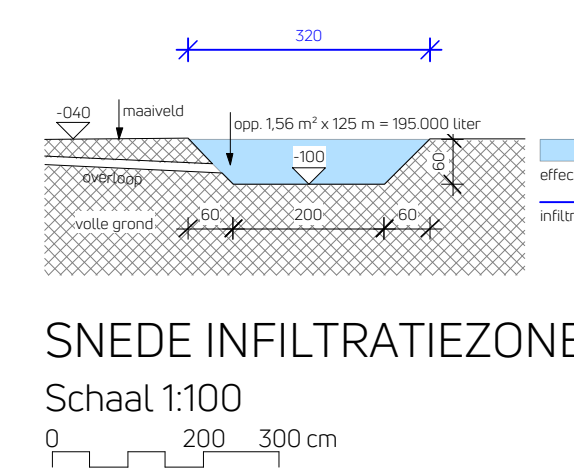
[illegible]

GEGEVENS BOUWPLAATS	
WATERLEIDING	AAWWEZG
ELEKTROFITEIT	AAWWEZG
GAS	NIET AAWWEZG
TELEFOON	AAWWEZG
RA-TV-DISTRIBUTIE	AAWWEZG
ROLERING	NIET AAWWEZG
ERFDIENSTBAARHEDEN	NIET AAWWEZG
BOOMEN	AAWWEZG

INPLANTINGSPLAN

	risico afbouwning		risico afbouwning
	bestandse afbouwning		bestandse afbouwning

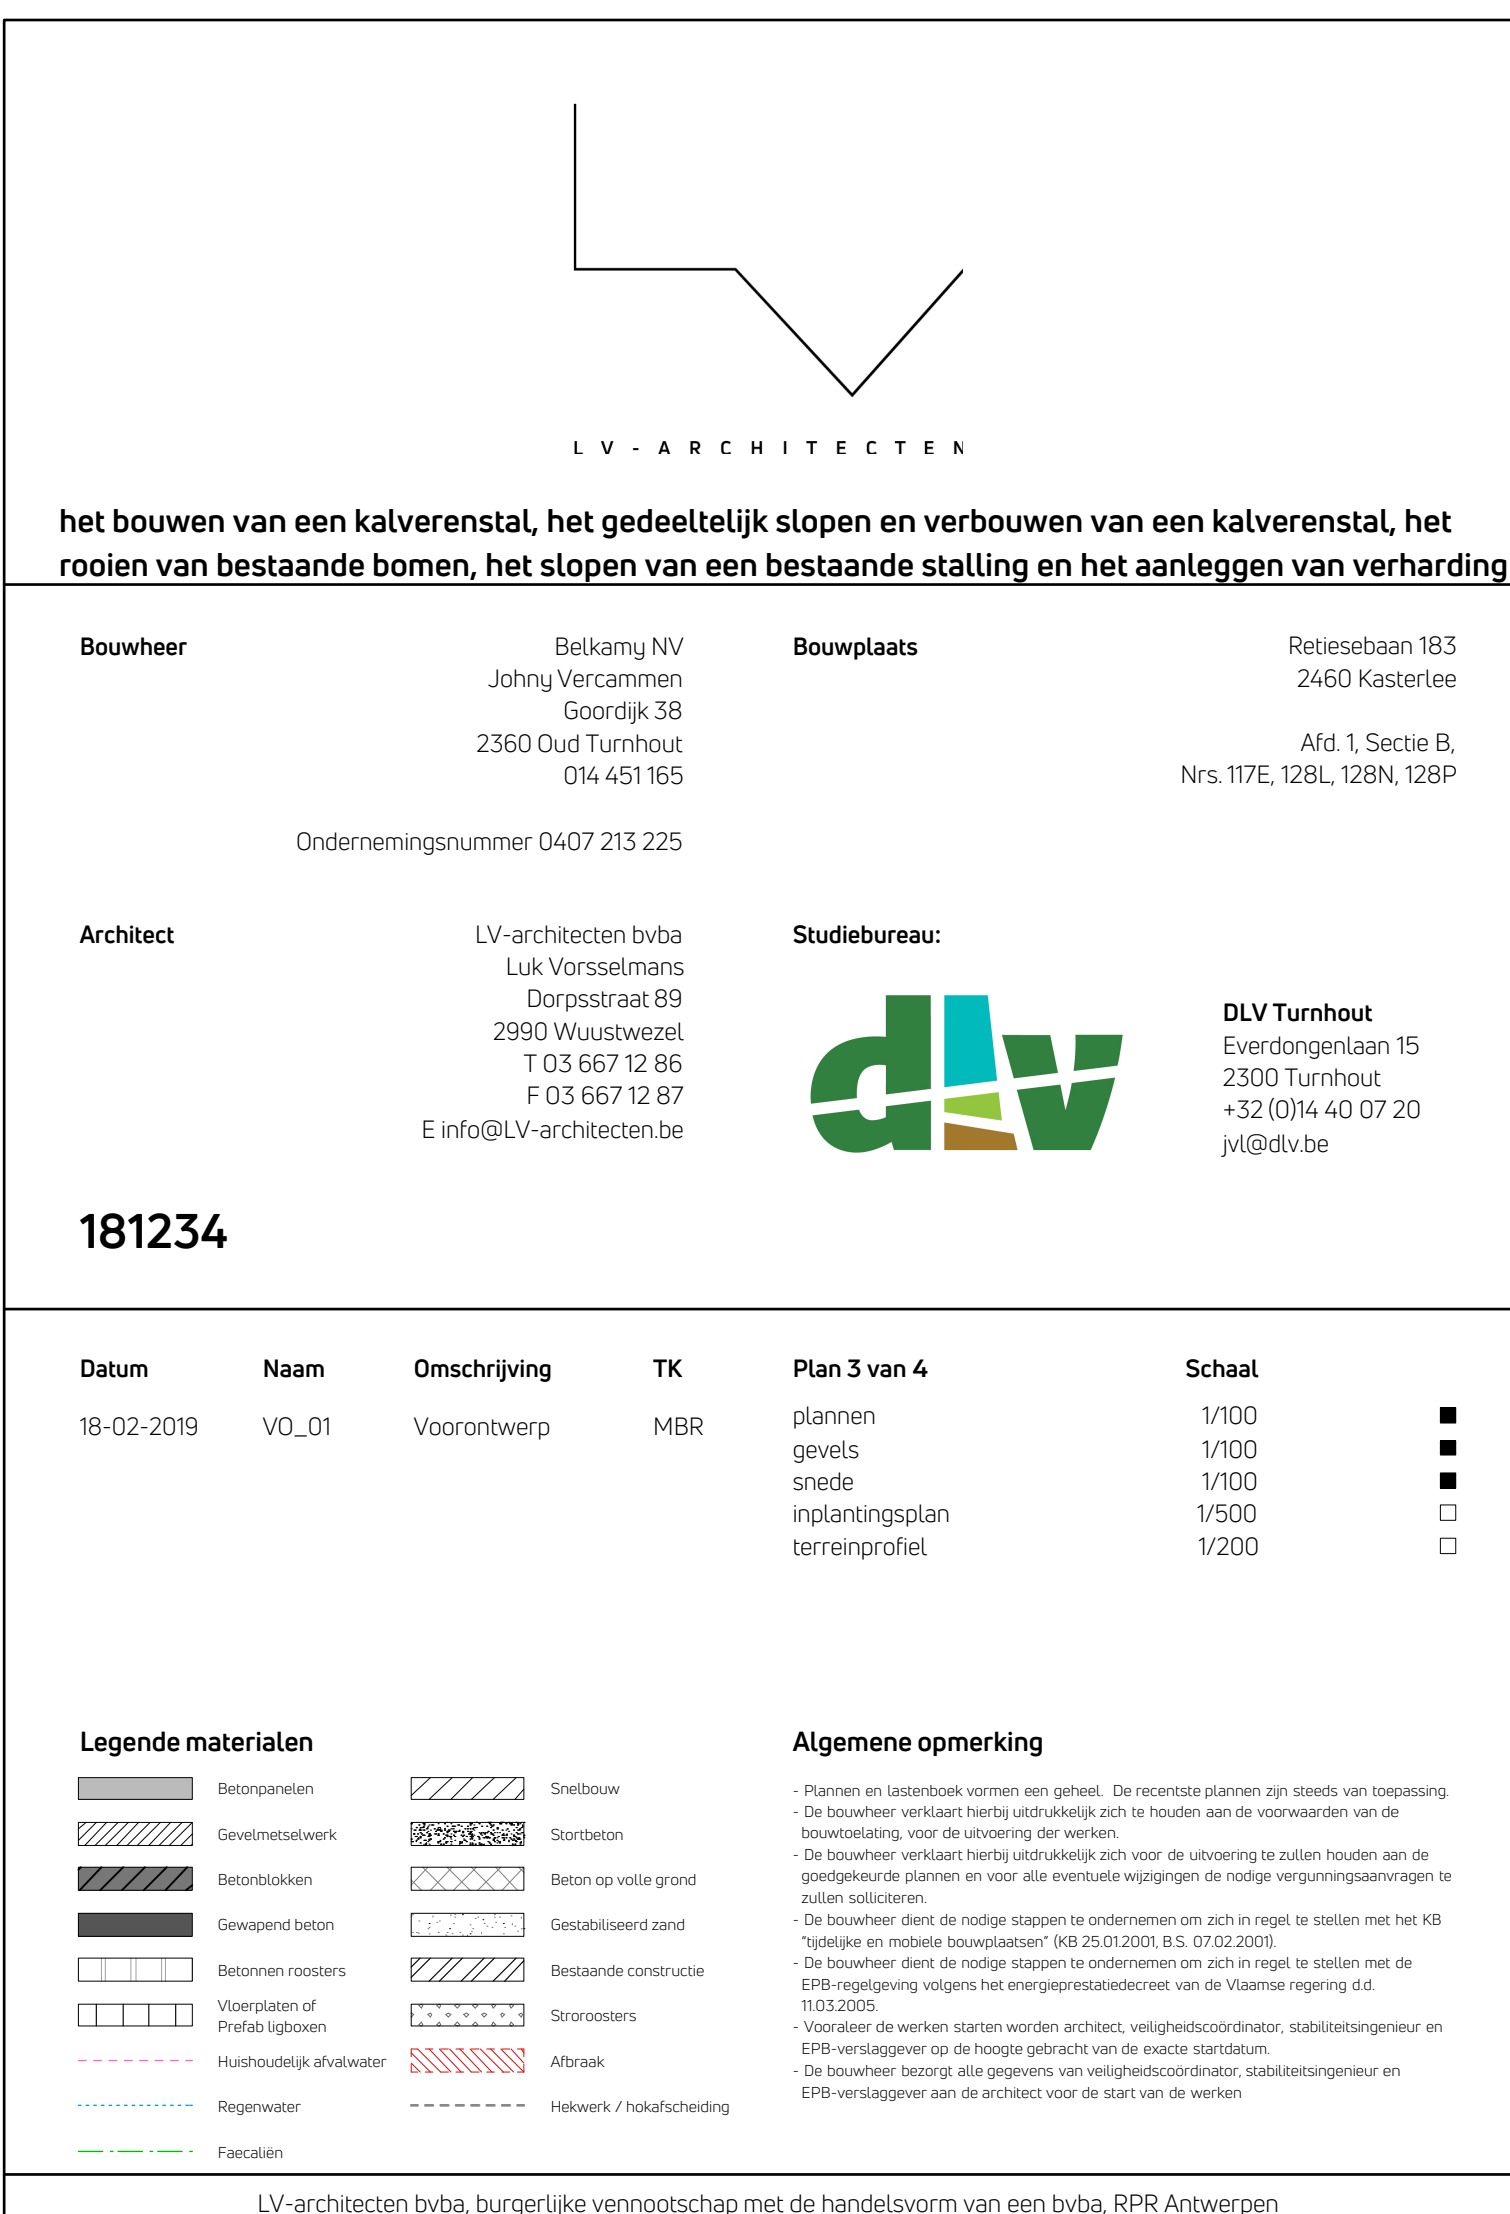

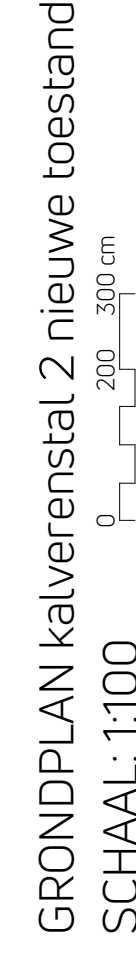

- staalconstructie uit te voeren volgens gegevens ingenieur

[illegible]