



RAPPORT 746

Archeologienota
Gingelom, Montenakenstraat

Nieuwbouw van een aardappelloods
met omgevingswerken

BIJLAGEN

Inge Van de Staey & Elke Wesemael
Mei 2019



BIJLAGEN

Bijlage 1: Periodentabel A4

Bijlage 2: Kadasterplan

Bijlage 3: Afbeeldingenlijst

Bijlage 4: Inplantingsplan bestaande toestand

Bijlage 5: Inplantingsplan ontworpen toestand

Bijlage 6: Snedes en funderings- en rioleringsplan

Bijlage 7: Overzichtsplan aanwezige nutsleidingen op bestaande toestand (BT)

Bijlage 8: Landschappelijke boringen op bestaande toestand (BT)

Bijlage 9: Landschappelijke boringen op ontworpen toestand (OT)

Bijlage 10: Proefsleuven op bestaande toestand (BT)

Bijlage 11: Proefsleuven op ontworpen toestand (OT)





Federale

Algemene Administratie van de Patrimoniumdocumentatie


Schaal: 1/2500



Z

2

Nr	Type	Soort	Onderwerp	Aanmaakschaal	Aanmaakwijze	Aanmaakdatum	Opmerking
1	Plan	Kadasterplan	Locatie onderzoeksterrein	1:2000	Digitaal (Qgis/Geopunt)	8/05/2019	/
2	Kaart	Topografische kaart	Locatie onderzoeksterrein	1:12500	Digitaal (Qgis/Geopunt/NGI)	9/05/2019	/
3	Plan	Inplantingsplan	Ontworpen toestand	/	Digitaal (Architectenbureau Goy Smets)	15/04/2019	BIJLAGE 5
4	Foto	Orthofoto uit 2018	Huidige toestand	1:5000	Digitaal (Qgis/Geopunt)	9/05/2019	/
5	Plan	Digitaal hoogtemodel	DHM overzicht	1:12500	Digitaal (Qgis/Geopunt)	9/05/2019	/
6	Plan	Digitaal hoogtemodel (detail)	DHM terrein	1:2000	Digitaal (Qgis/Geopunt)	9/05/2019	/
7	Plan	Kadasterkaart met hoogteprofielen	Situering en hoogteprofielen	1:2000	Digitaal (Qgis/Geopunt)	9/05/2019	/
8	Kaart	Tertiaire kaart	Tertiaire ondergrond	1:10000	Digitaal (Qgis/Geopunt/NGI)	9/05/2019	/
9	Kaart	Quartairprofieltypekaart	Quartaire ondergrond	1:10000	Digitaal (Qgis/Geopunt/NGI)	9/05/2019	/
10	Kaart	Bodemkaart	Bodemtypes	1:5000	Digitaal (Qgis/Geopunt/NGI)	9/05/2019	/
11	Kaart	Boderosiekaart	Erosie per perceel in 2019	1:5000	Digitaal (Qgis/Geopunt)	9/05/2019	/
12	Kaart	Historische kaart	Villaretkaart	1:12500	Digitaal (Qgis/Geopunt)	9/05/2019	/
13	Kaart	Historische kaart	Ferrariskaart	1:12500	Digitaal (Qgis/Geopunt)	9/05/2019	/
14	Kaart	Historische kaart	Atlas der buurtwegen	1:2000	Digitaal (Qgis/Geopunt)	9/05/2019	/
15	Kaart	Historische kaart	Vandermaelen	1:10000	Digitaal (Qgis/Geopunt)	9/05/2019	/
16	Kaart	Historische kaart	Topografische kaart uit 1873	1:5000	Digitaal (Qgis/Cartesius)	9/05/2019	/
17	Kaart	Historische kaart	Topografische kaart uit 1904	1:5000	Digitaal (Qgis/Cartesius)	9/05/2019	/
18	Kaart	Historische kaart	Topografische kaart uit 1969	1:5000	Digitaal (Qgis/Cartesius)	9/05/2019	/
19	Kaart	Historische kaart	Topografische kaart uit 1981	1:5000	Digitaal (Qgis/Cartesius)	9/05/2019	/
20	Plan	Centrale archeologische inventaris	Locaties en gebeurtenissen	1:15000	Digitaal (Geo.onroerenderfgoed.be)	9/05/2019	/
21	Plan	KLIP	Aanwezige nutsleidingen	1:700	Digitaal (Autocad/Aron)	9/05/2019	BIJLAGE 7
22	Schema	Tekening	Hypothetische gradiëntzone	/	Digitaal (M.Verhoeven et.al.)	/	/
23	Schema	Beslissingshefboom	Noodzaak vervolgonderzoek	/	Digitaal (CGP 4,0, p 32)	/	/
24	Plan	Kadasterplan	Locatie onderzoeksterrein vervolgonderzoek	1:1000	Digitaal (Qgis/Geopunt)	9/05/2019	/
25	Plan	Boorplan	Landschappelijk bodemonderzoek op BT	1:700	Digitaal (ACAD, Aron bvba)	9/05/2019	BIJLAGE 8
26	Plan	Boorplan	Landschappelijk bodemonderzoek op OT	1:700	Digitaal (ACAD, Aron bvba)	9/05/2019	BIJLAGE 9
27	Plan	Sleuvenplan	Sleuvenplan op BT	1:700	Digitaal (ACAD, Aron bvba)	9/05/2019	BIJLAGE 10
28	Plan	Sleuvenplan	Sleuvenplan op OT	1:700	Digitaal (ACAD, Aron bvba)	9/05/2019	BIJLAGE 11a
29	Plan	Sleuvenplan	Sleuvenplan op OT (fundering)	1:700	Digitaal (ACAD, Aron bvba)	9/05/2019	BIJLAGE 11b

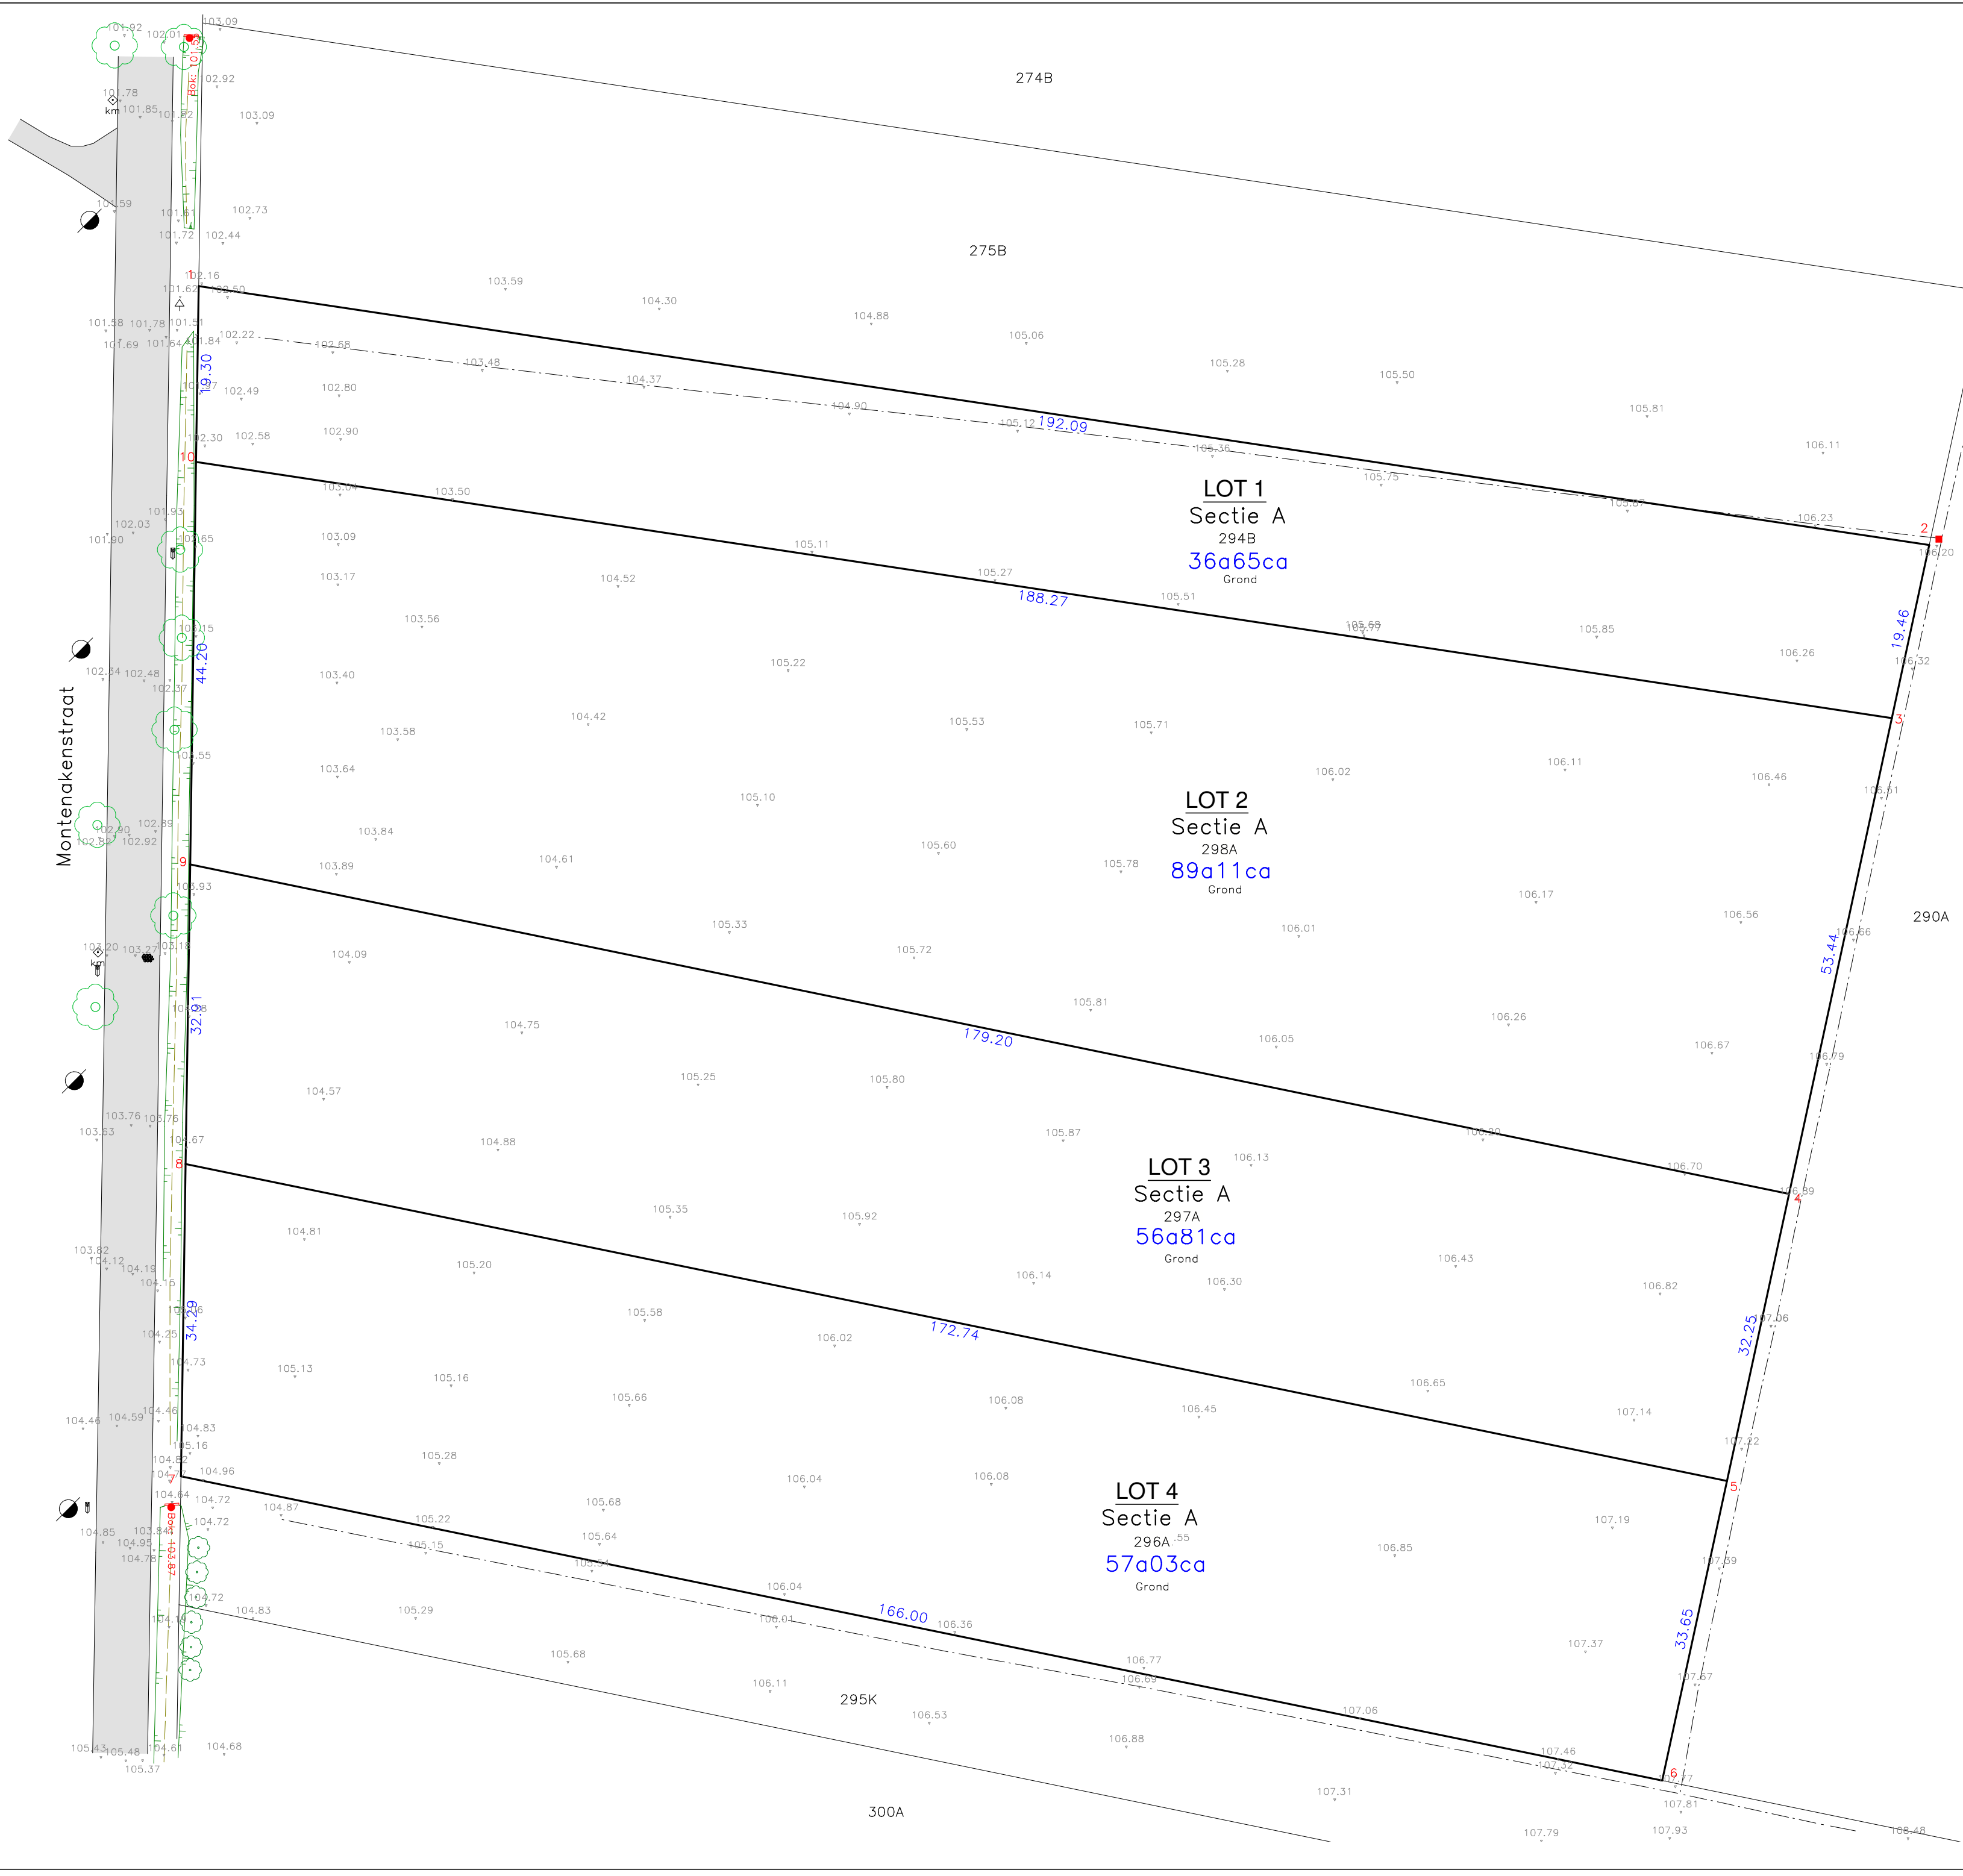

LEGENDE

- Bestaande bebouwing
- Perceelsgrens
- Afsluiting diverse
- Teeltlijn
- Loofboom hoge stam
- Loofboom lage stam
- Hoogte maaiveld
- Slokker
- Riolering putdeksel vierkant
- Verharding beton
- Bestaande grenspaal (afwijkend)

De overige segmenten en grenspunten zijn niet gematerialiseerd op het terrein.

Coördinatenlijst(L72)

Nr	X	Y
1	203368.63	158245.69
2	203560.66	158250.28
3	203559.87	158230.84
4	203557.71	158177.44
5	203556.40	158145.22
6	203555.04	158111.59
7	203389.12	158116.61
8	203383.74	158150.48
9	203378.59	158182.98
10	203371.65	158226.63

Nota:

Alle segmenten zijn gebaseerd op de RVK Montenaken van 5/09/1970.

Grenzen van aanpalende percelen die weergegeven worden op plan, maar niet als segment beschreven worden zijn louter ter illustratie van de situatie

OPMETINGSPLAN

Gingelom, 9 de afdeling, sectie A

294B, 298A, 297A, 296A

Geowijzer

Landmeters | Expert

Leopold II Straat 41 - 3800 Sint-Truiden
tel: 0498/266898
info@geowijzer.be - www.geowijzer.be

schaal: 1/500


referentienr. afbakeningsplan:

Jorre Herckens
Landmeter-expert LAN171747
beëdigd - Rechtbank van Eerste Aanleg van Limburg - afdeling Hasselt

Opgesteld op 12 maart 2019

kenm Geowijzer: 2019/M033



tekening nr. 1

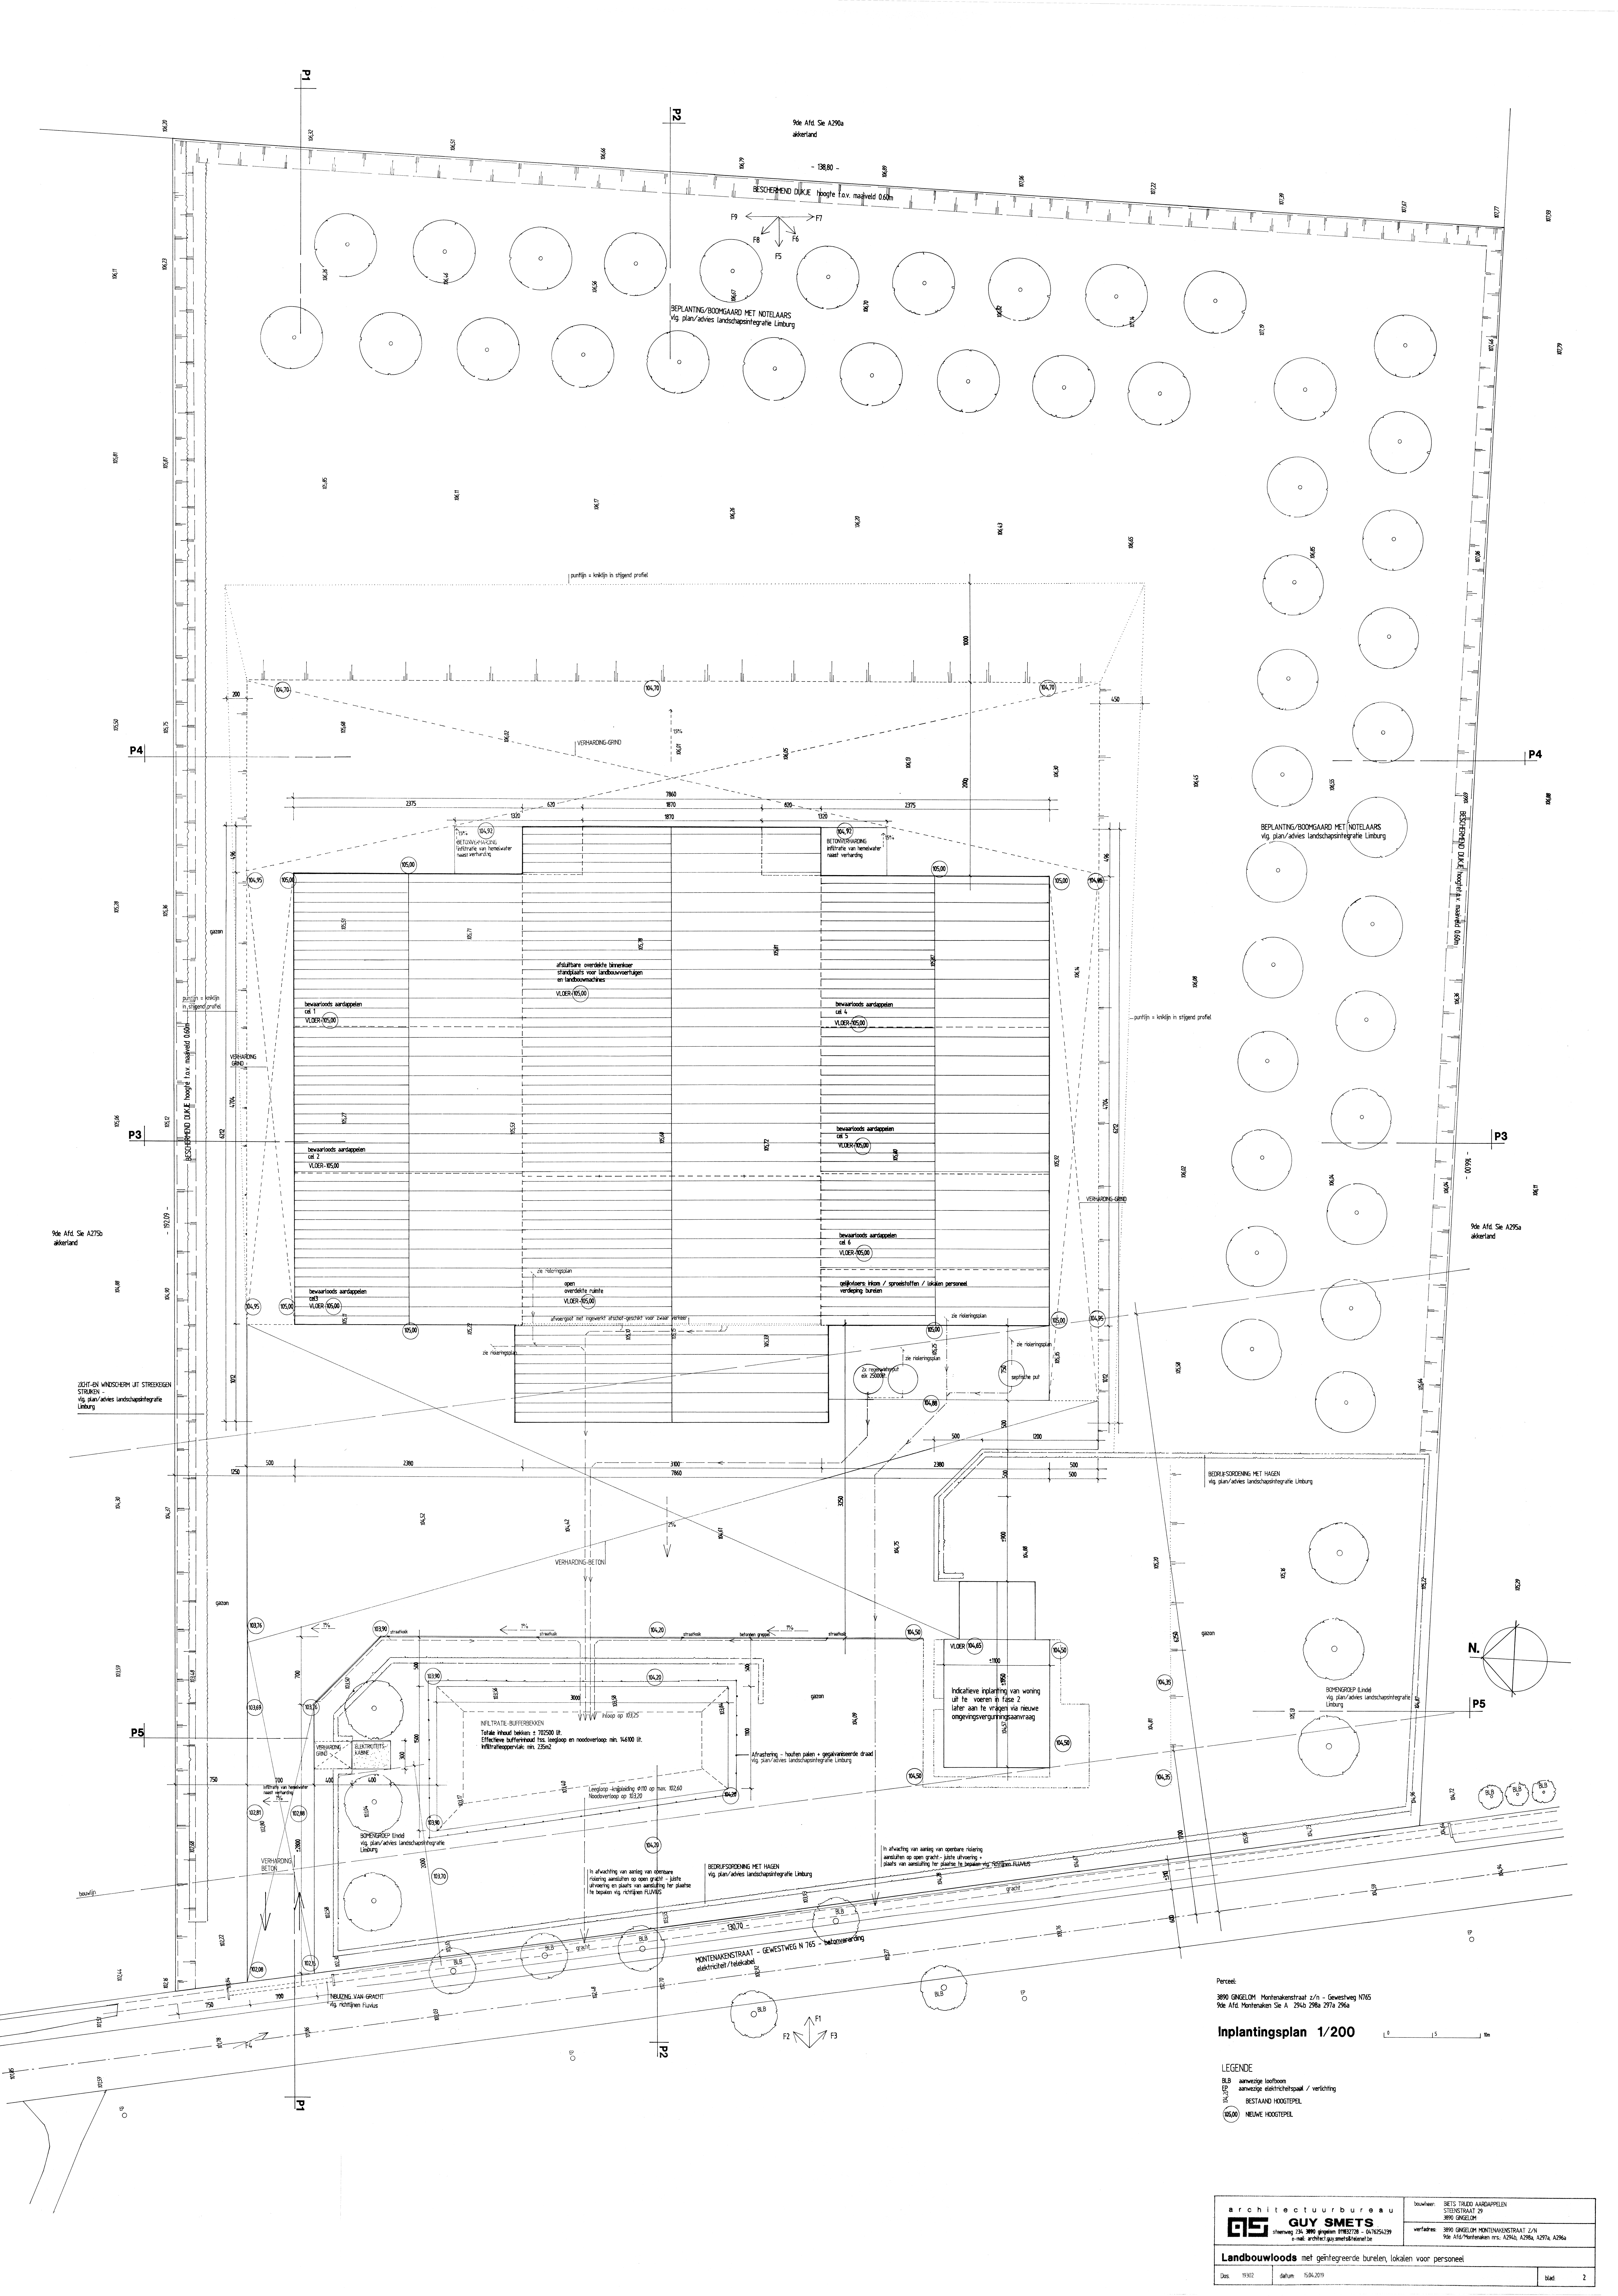


Perceel:
3890 ONKELOM Montevenerstraat z/n - Gewestweg N765
9de Afd. Montevener Sie A 294b 298a 297a 296a


Implantingsplan 1/200

LEGENDA
BLB aanwezige loofboom
EL aanwezig elektriciteitspaal / verlichting
B bestaand hoogtepeel
N50,00 Nieuwe hoogtepeel




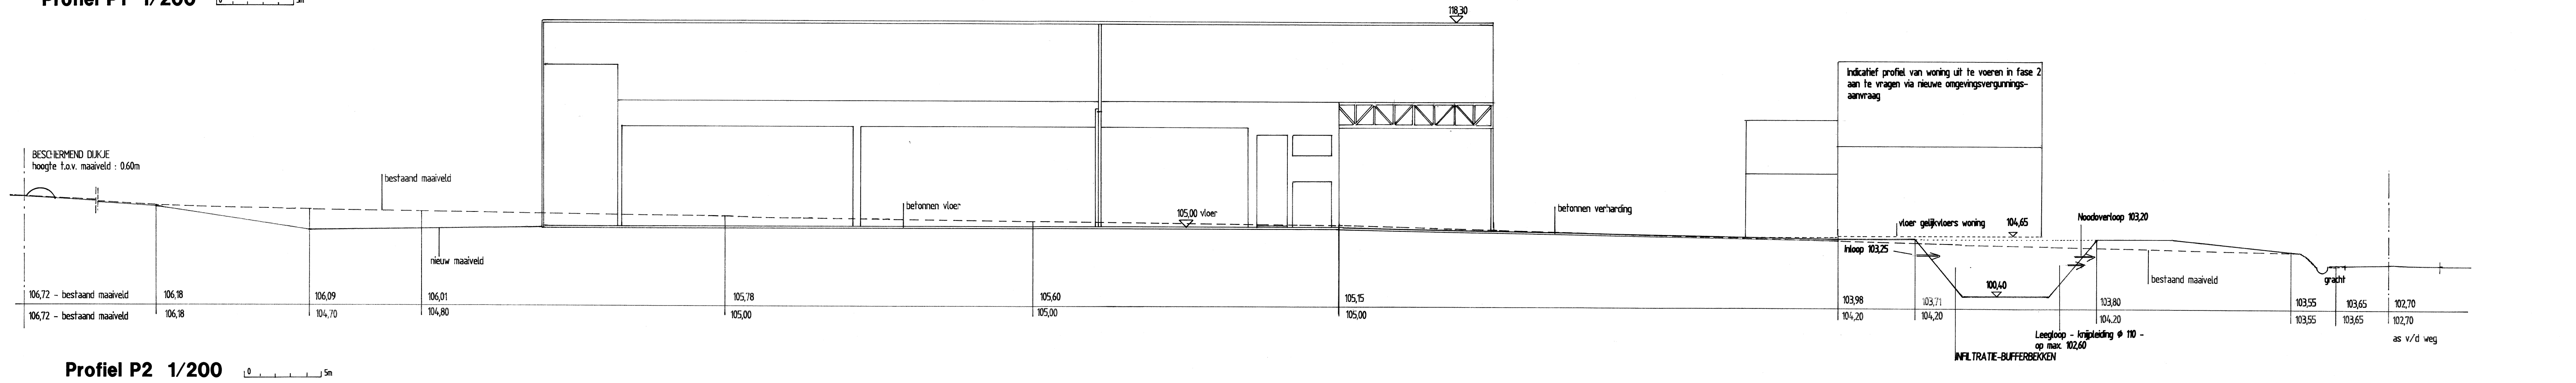
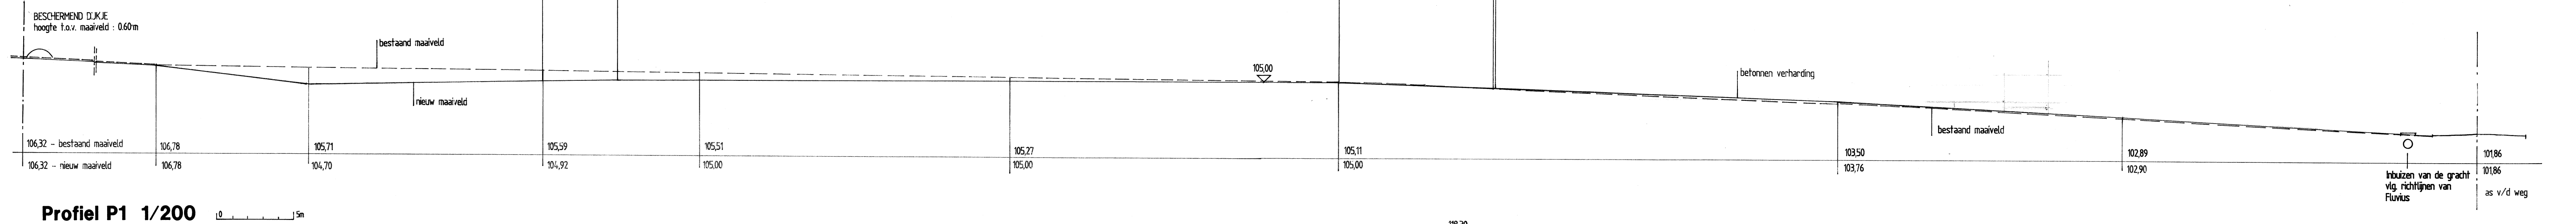


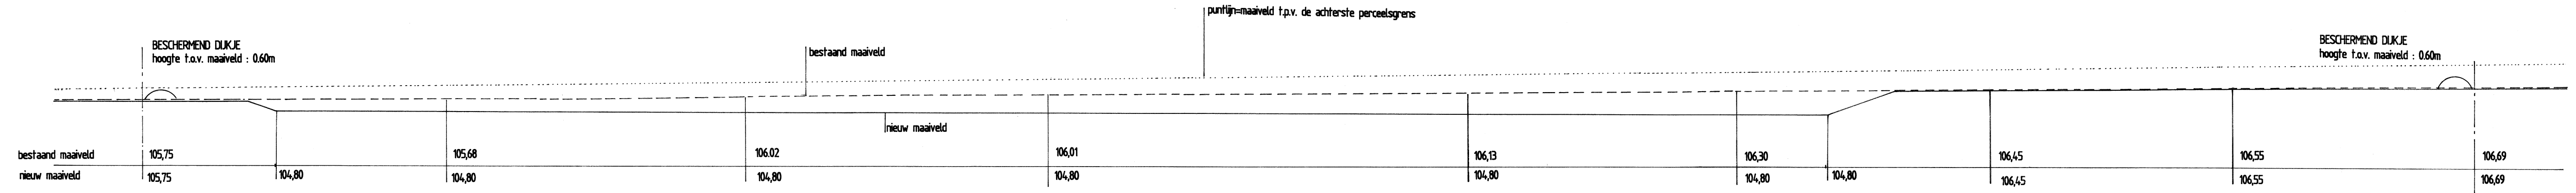

Profiel P4 1/200

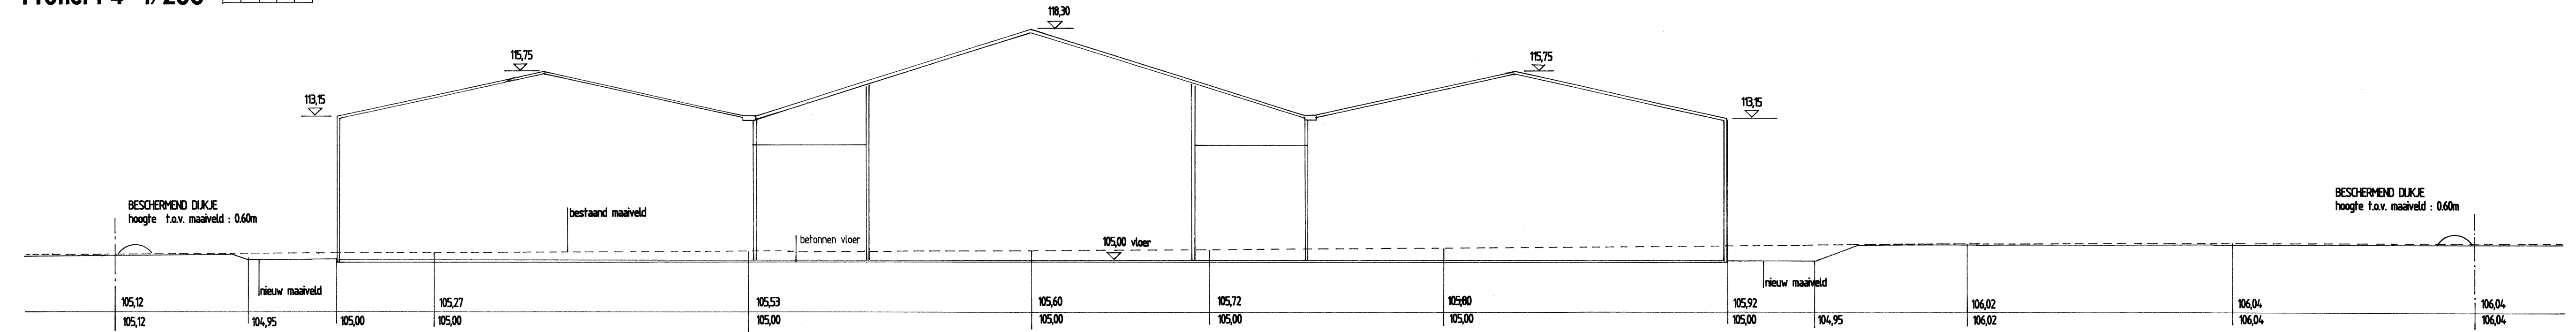

Profiel P3 1/200

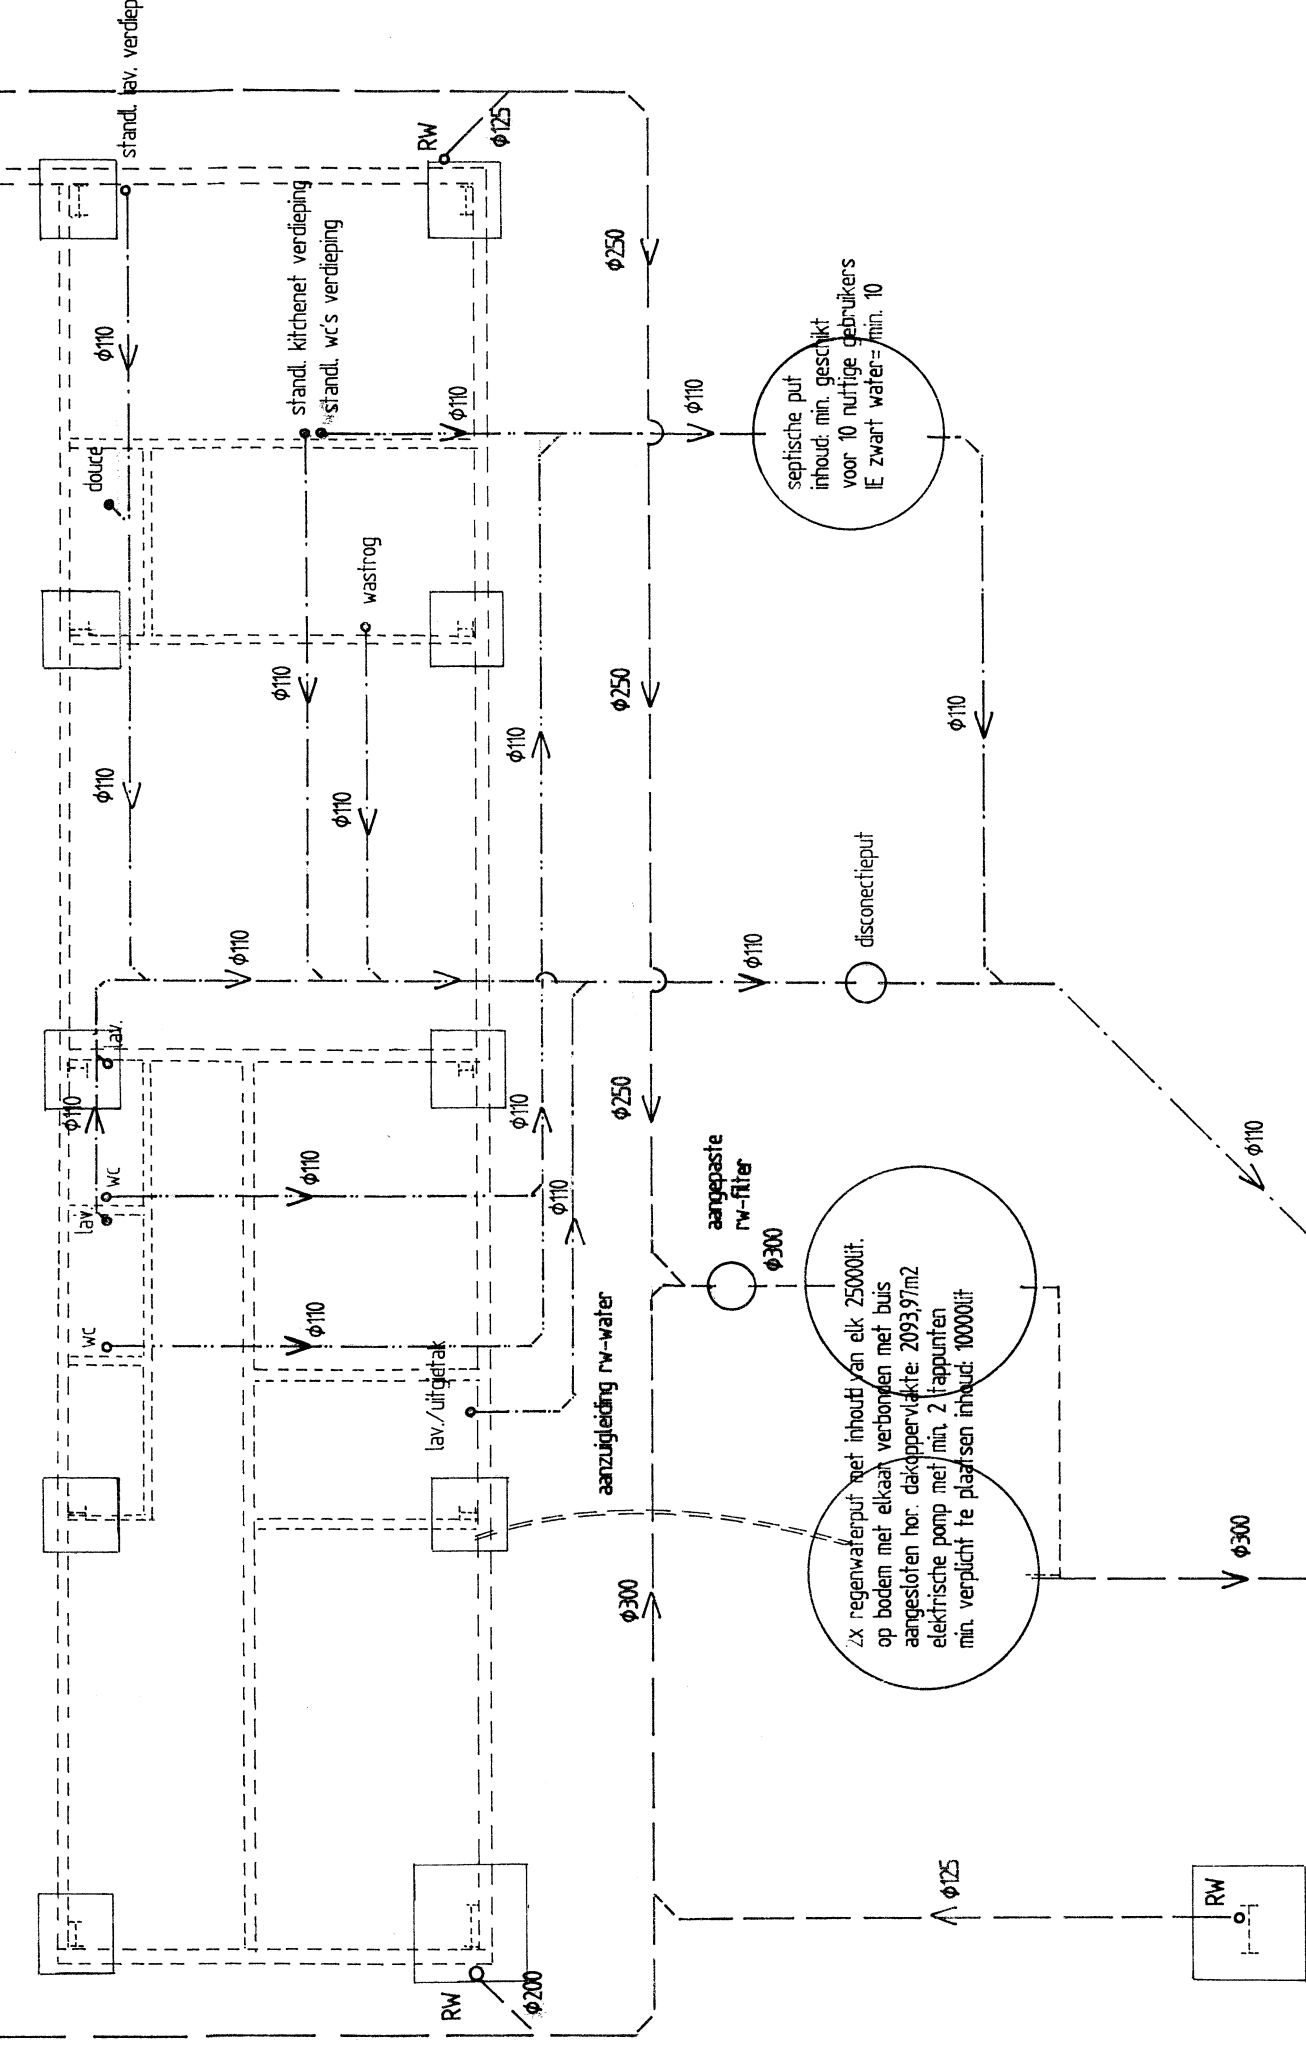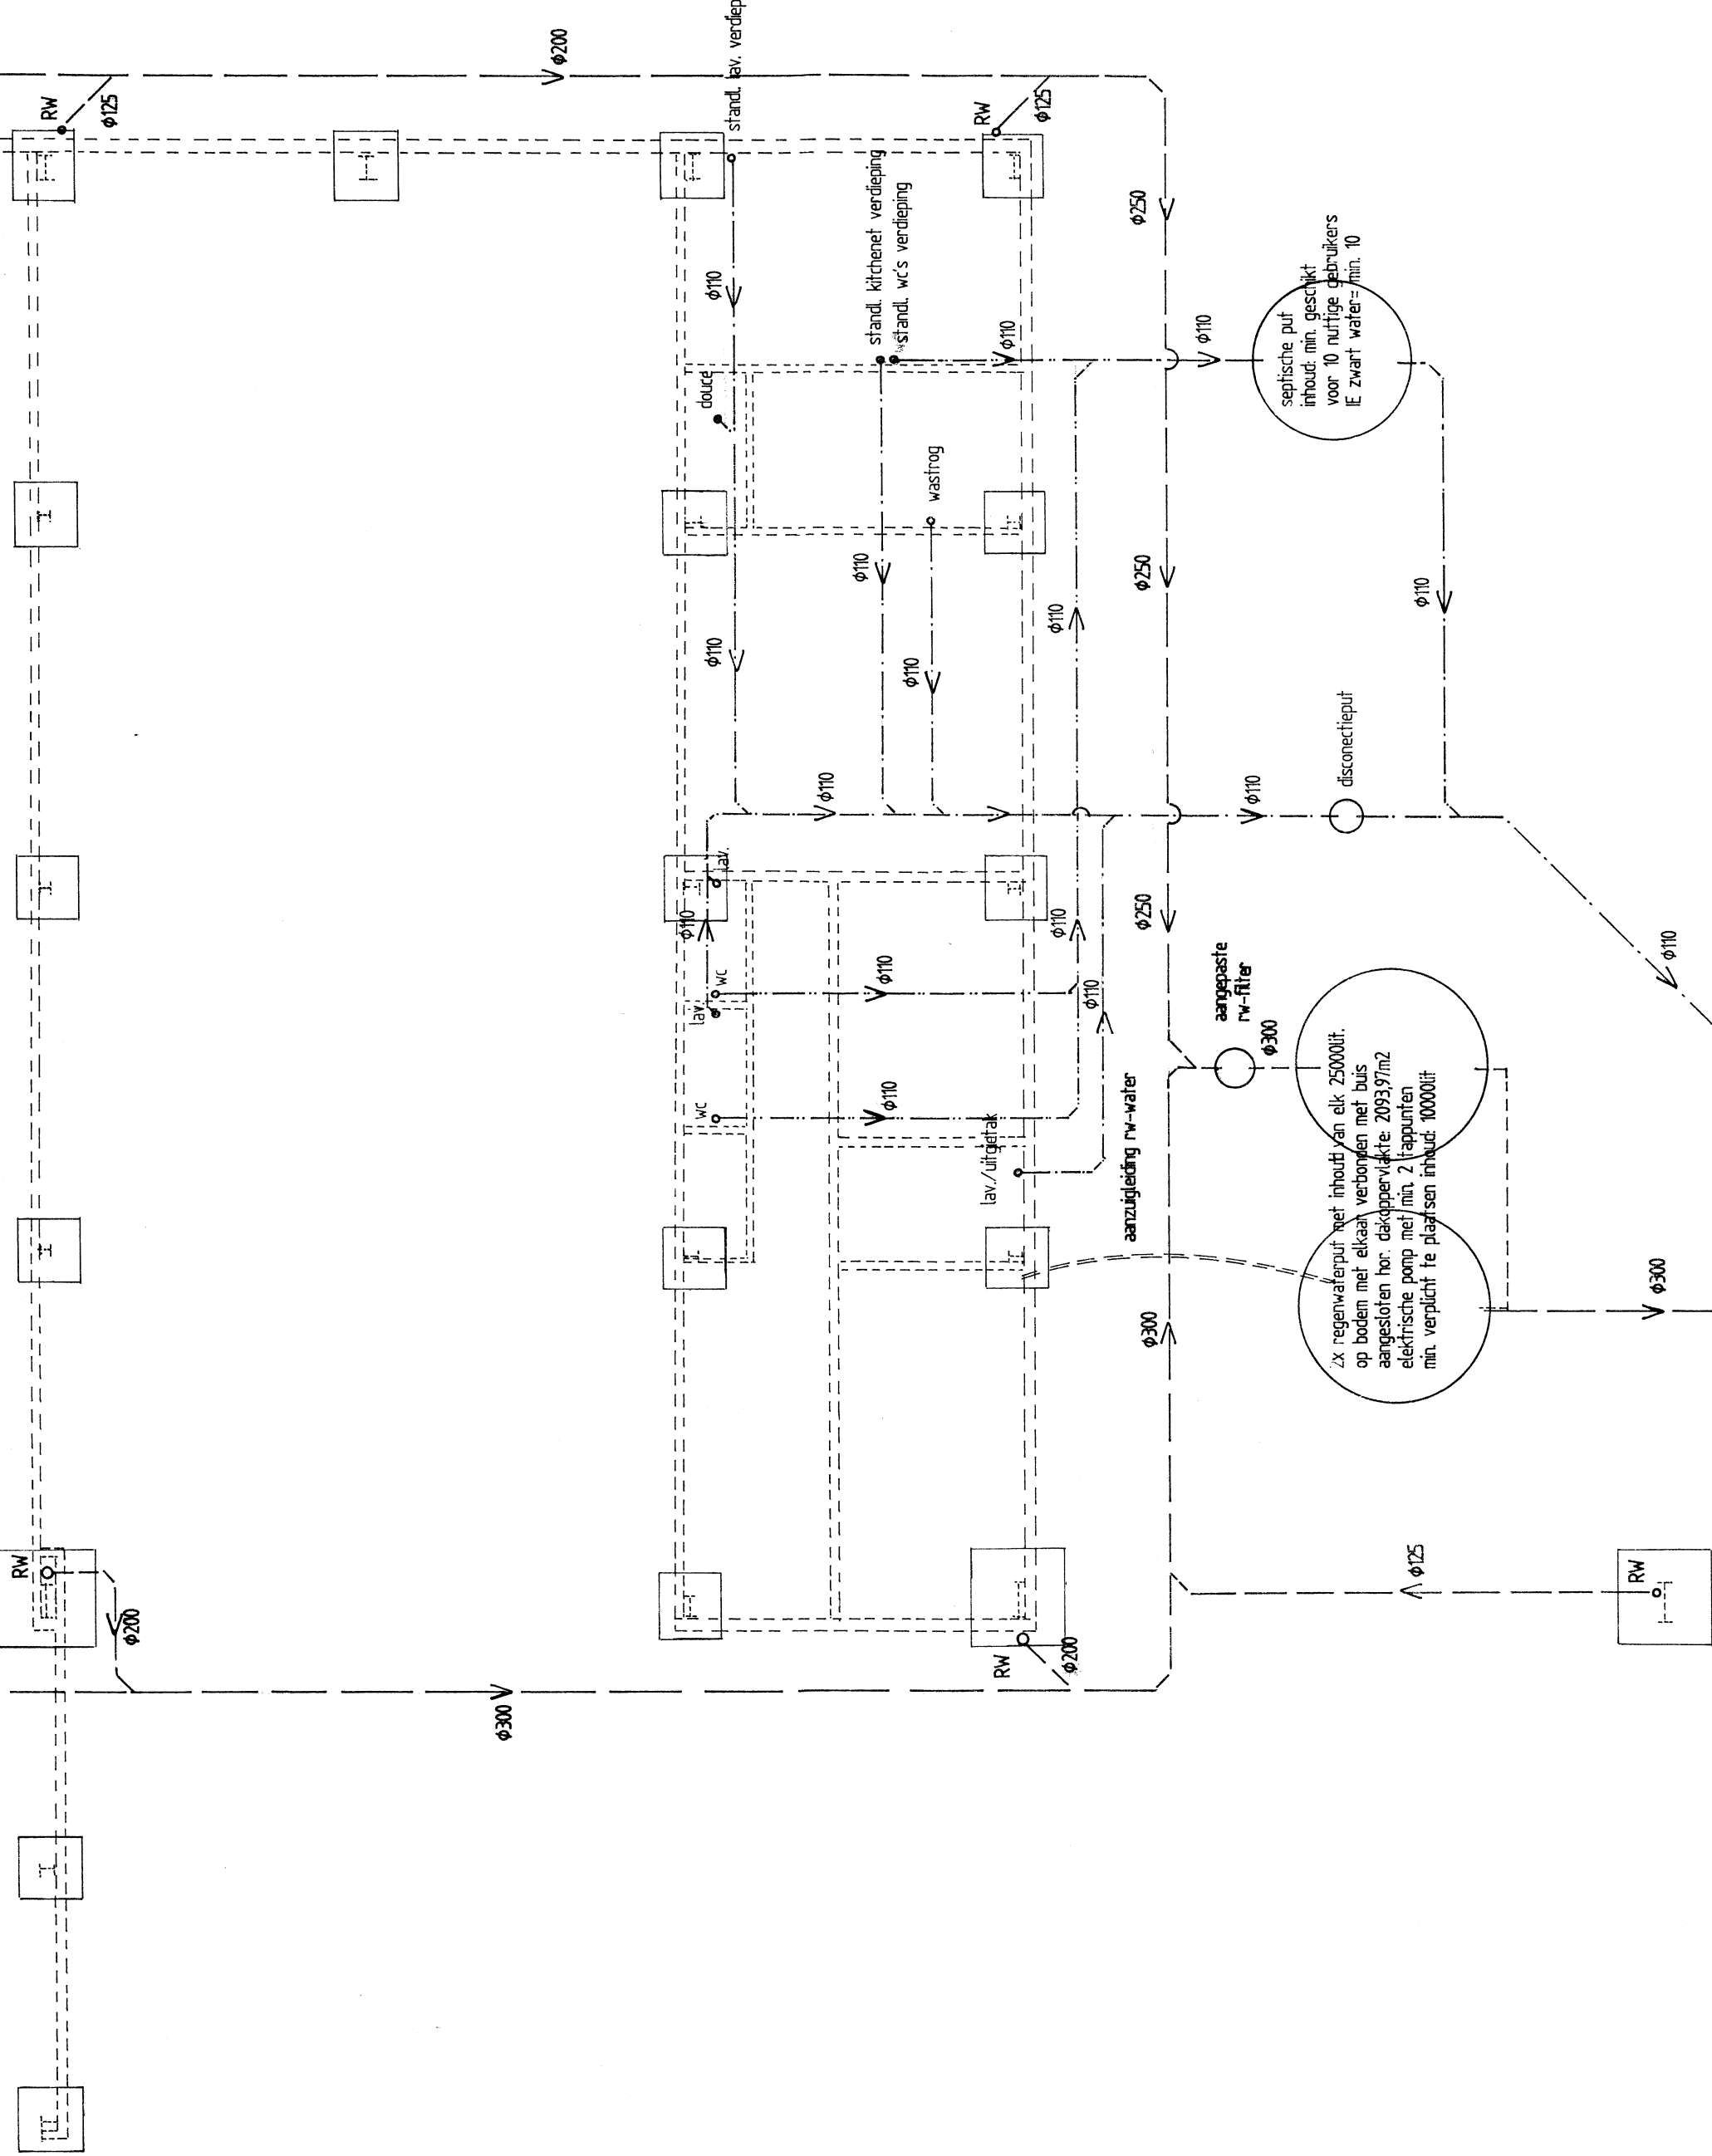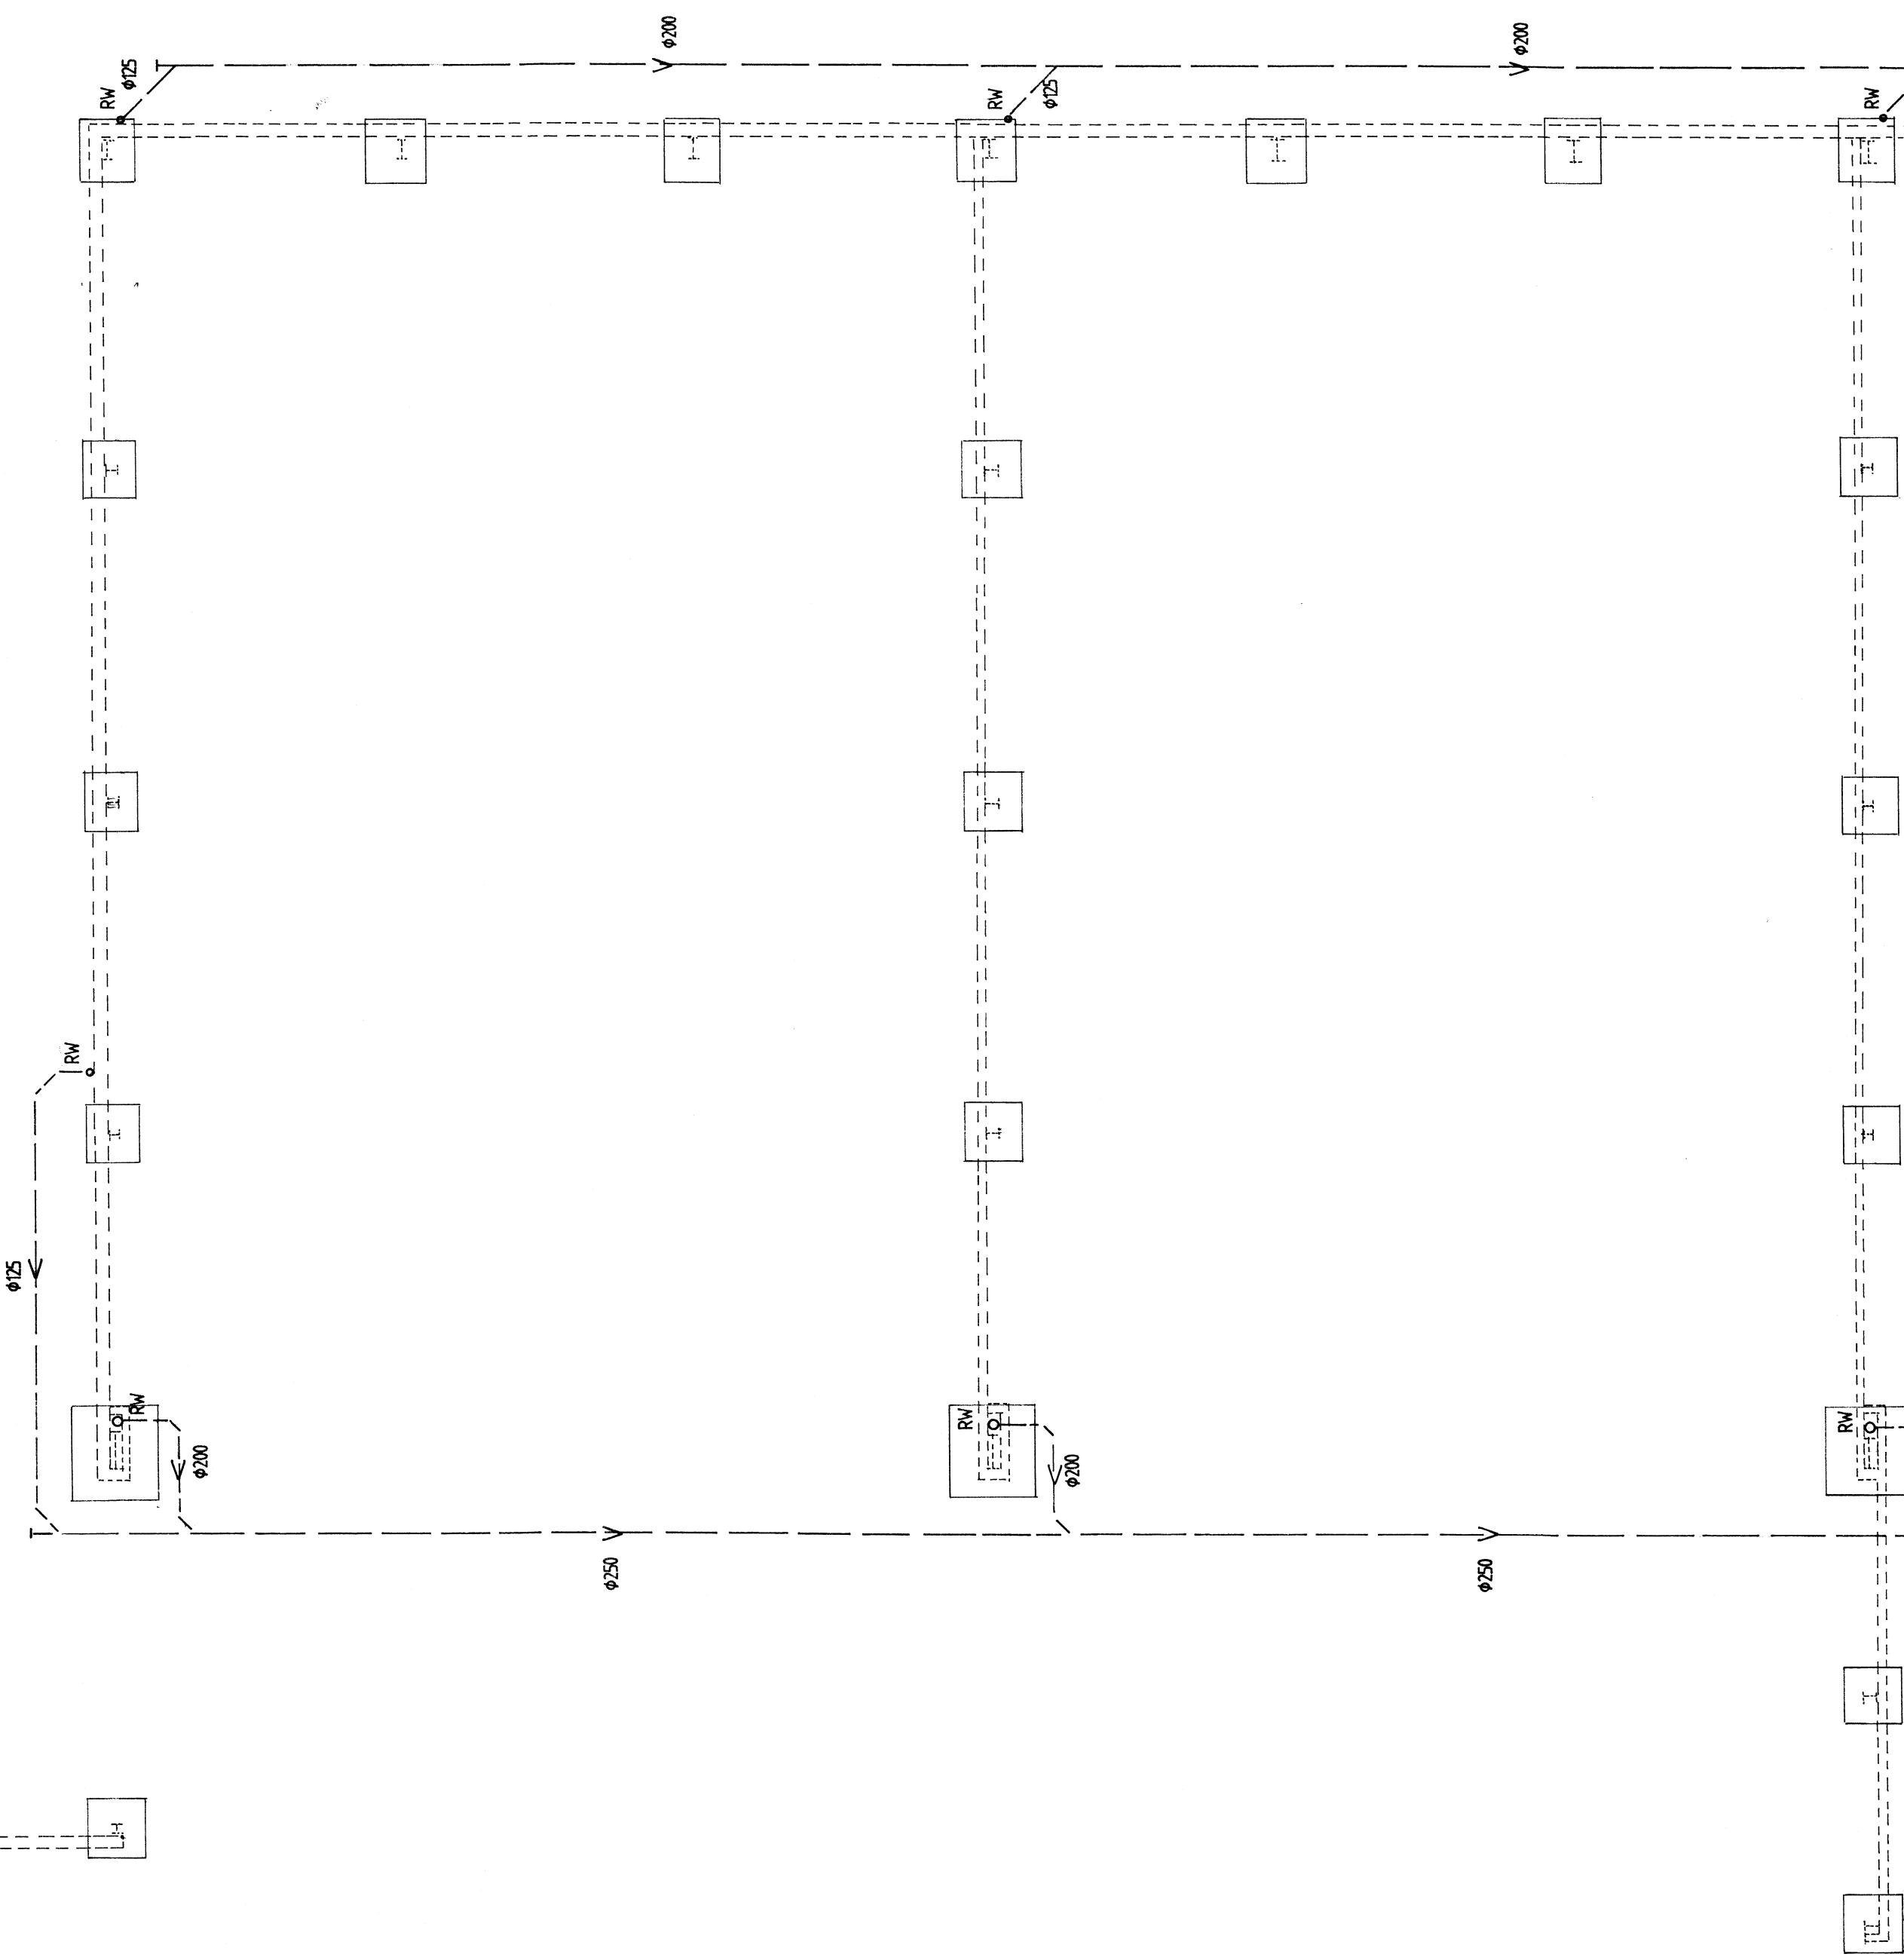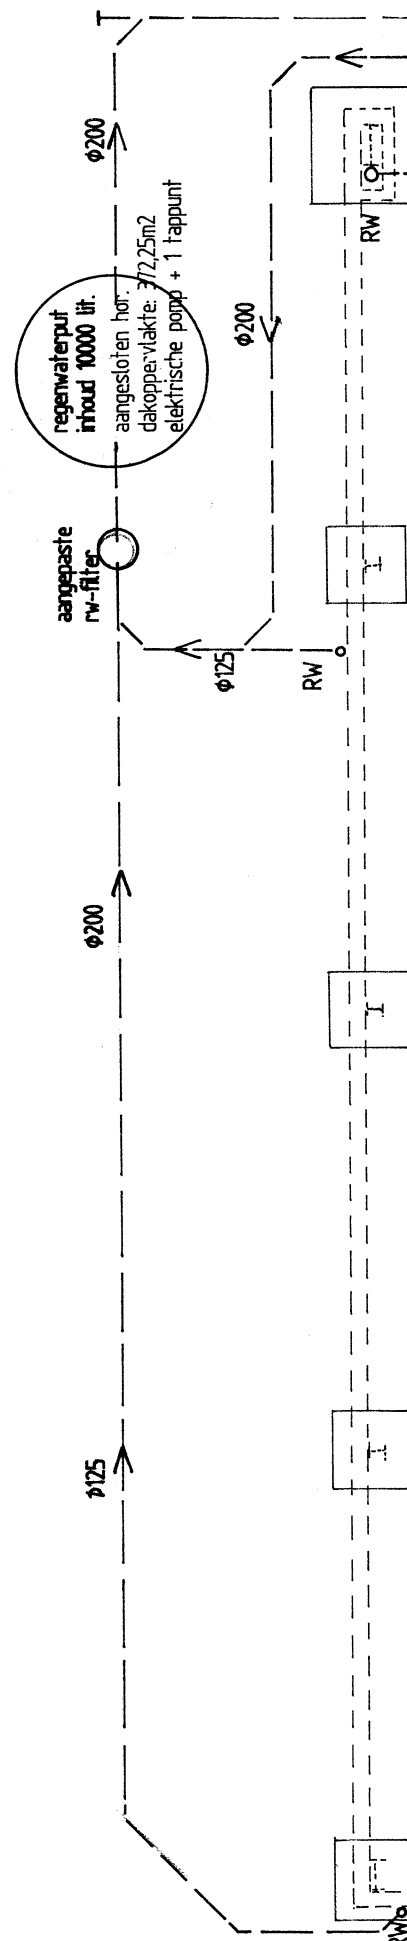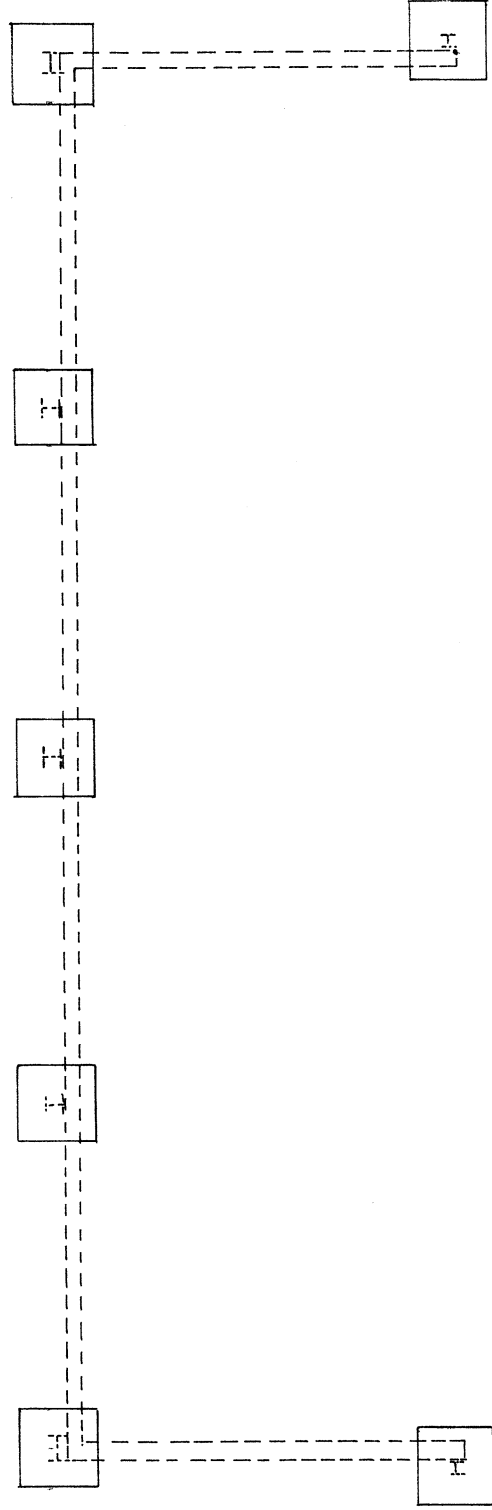


Funderings-Rioleringsplan 1/100

FUNDERINGSPLAN LOUTER TER INDICATIE EN NET BUREAU
Juste uitvoering/afmetingen volgens studie nr. fundering en staalconstructie / sondering
- aan te passen en aan te vullen


- LEGENDA
- regewater
 - afvalwater
 - rijswater - afvalwater
 - rijswater - fecaal afvalwater

RIJSGATE-RIJSGATE - de rijsleiding

UITLAAT-afvoer 910 en 1000/1111/1111 is afwijking van de afdeling van openbare riolering in de
afdeling van openbare riolering - Juste uitvoering en plaats van aanwijzing ter plaats te bepalen
vrij reiken van RIJSGATE

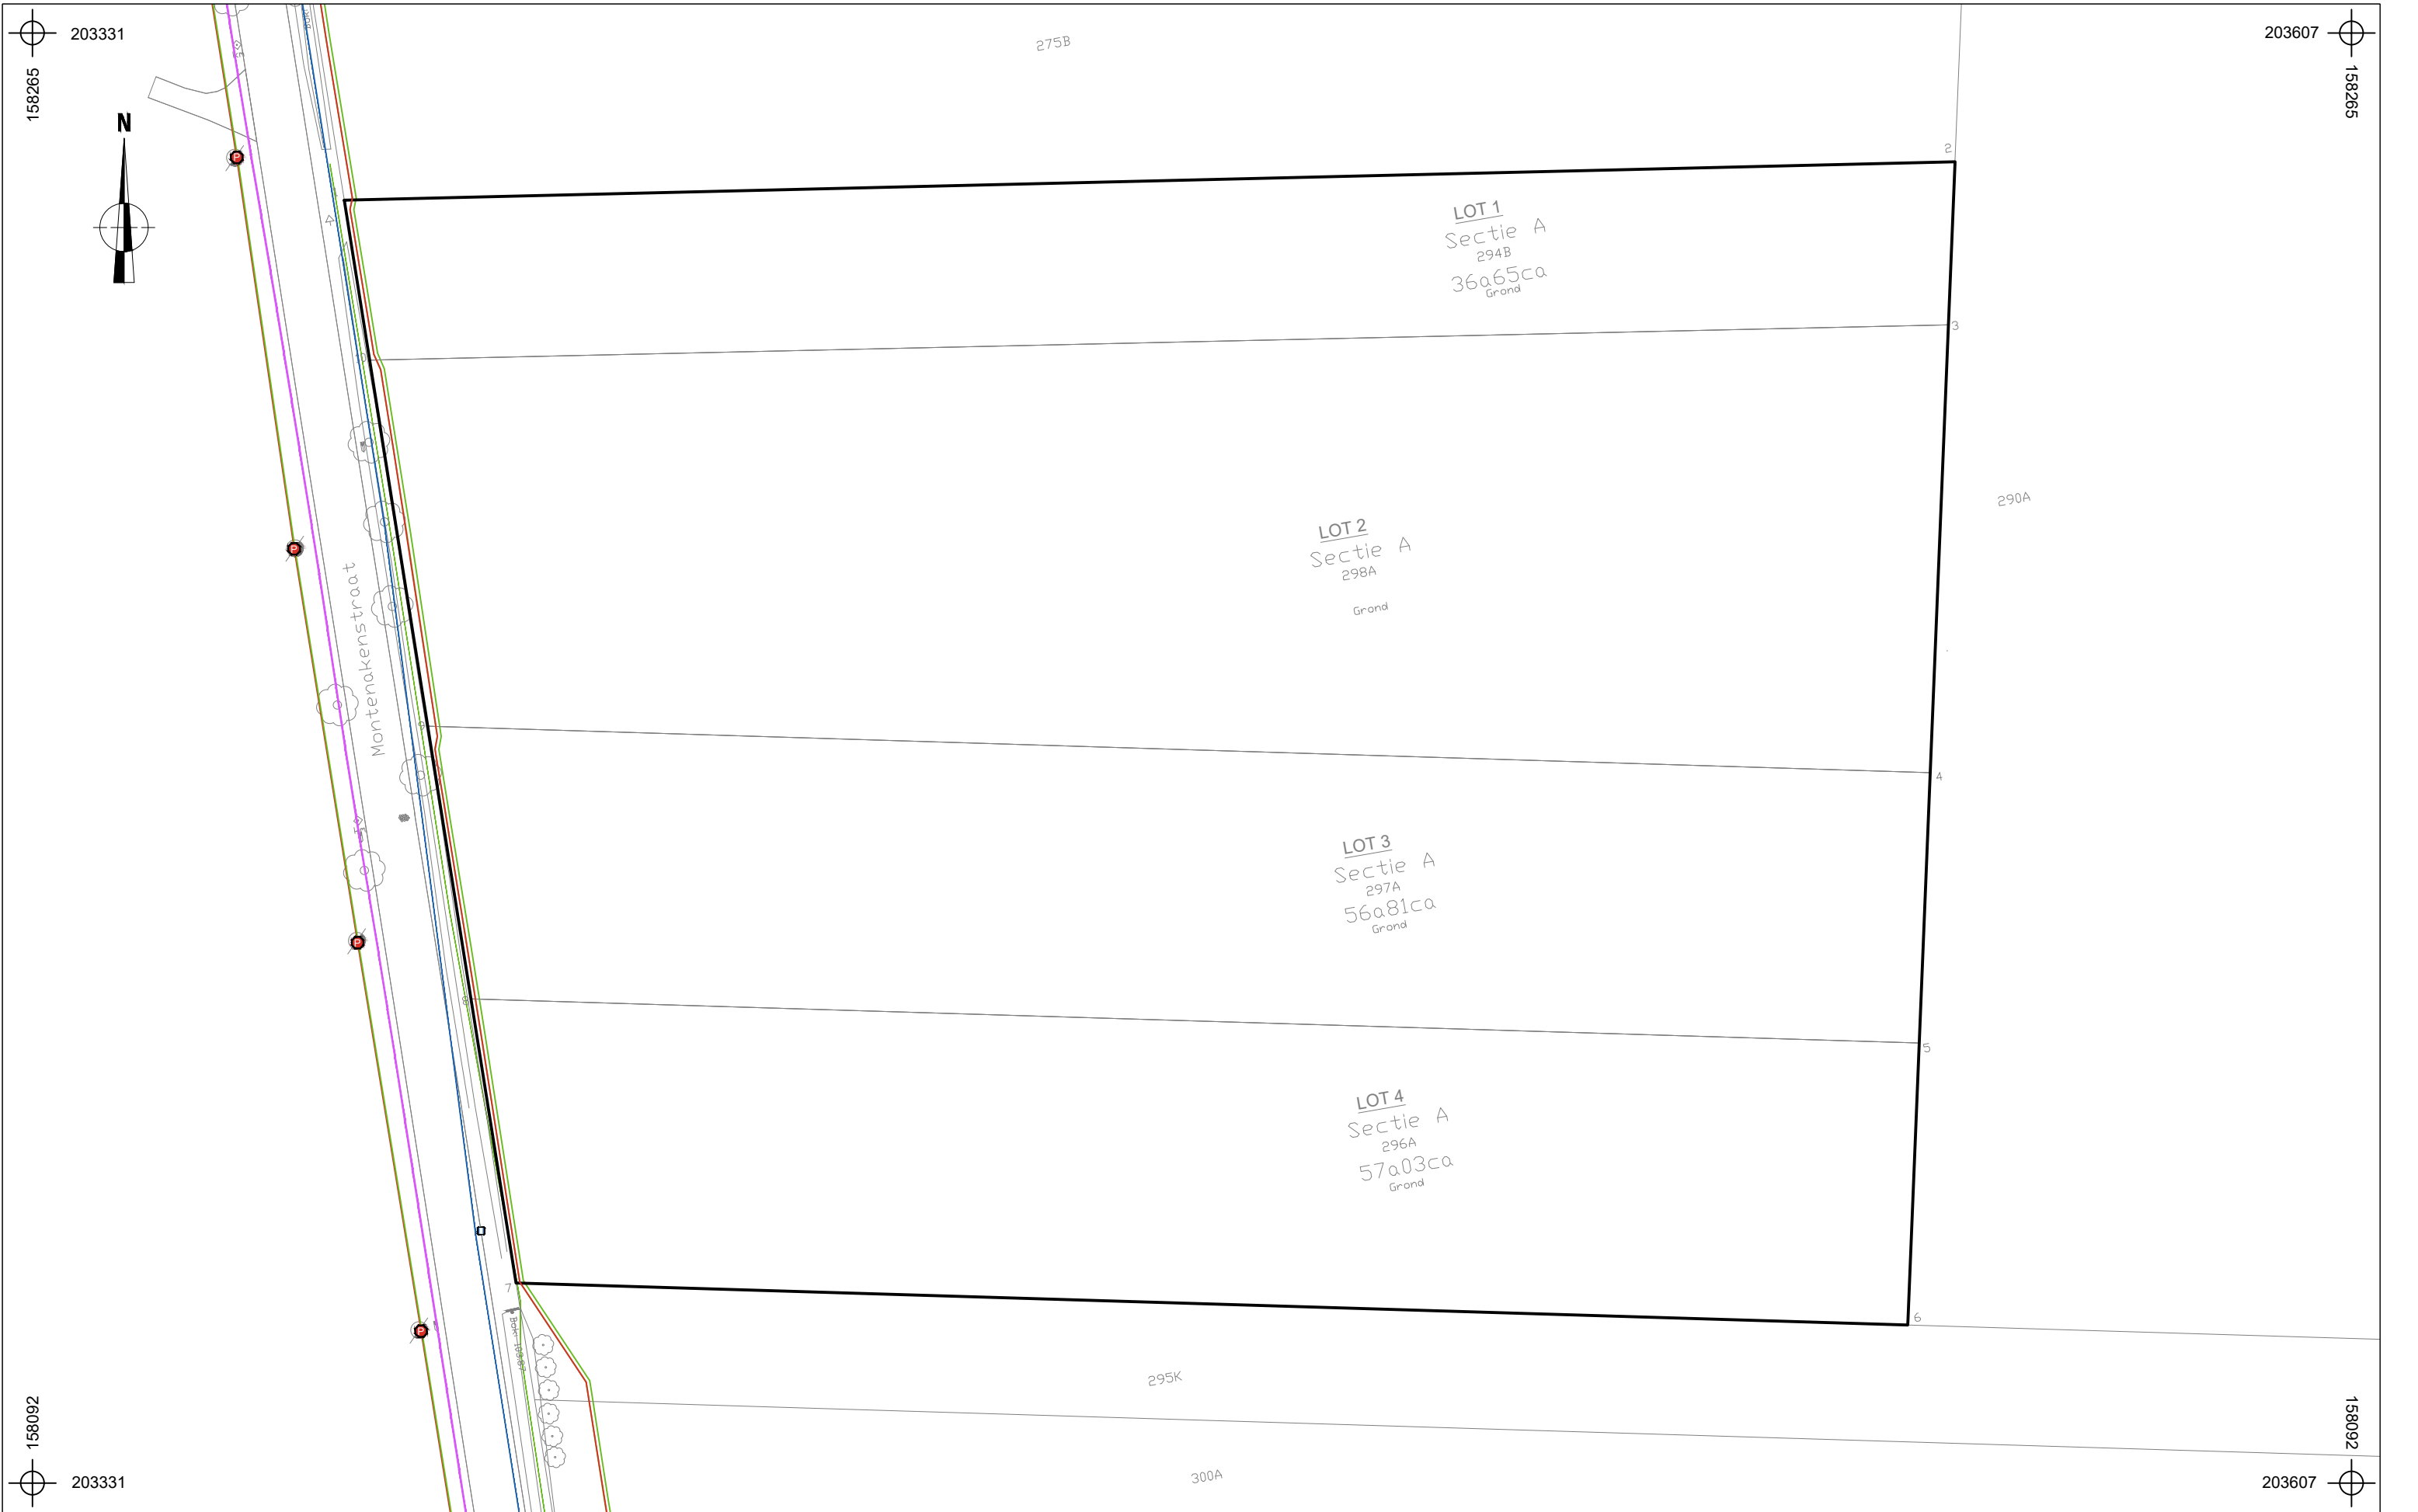



	2019E48 GI-19-MO		Onderwerp	Datum	Legende			
	Gingelom - Montenakenstraat		Overzichtsplan KLIP-leidingen	Mei 2019		Projectgebied		Proximus Telecommunications
	Schaal 1 : 700					Fluvius OilGasChemicals		Watergroep Water
						Fluvius Electricity		Fluvius Telecommunications

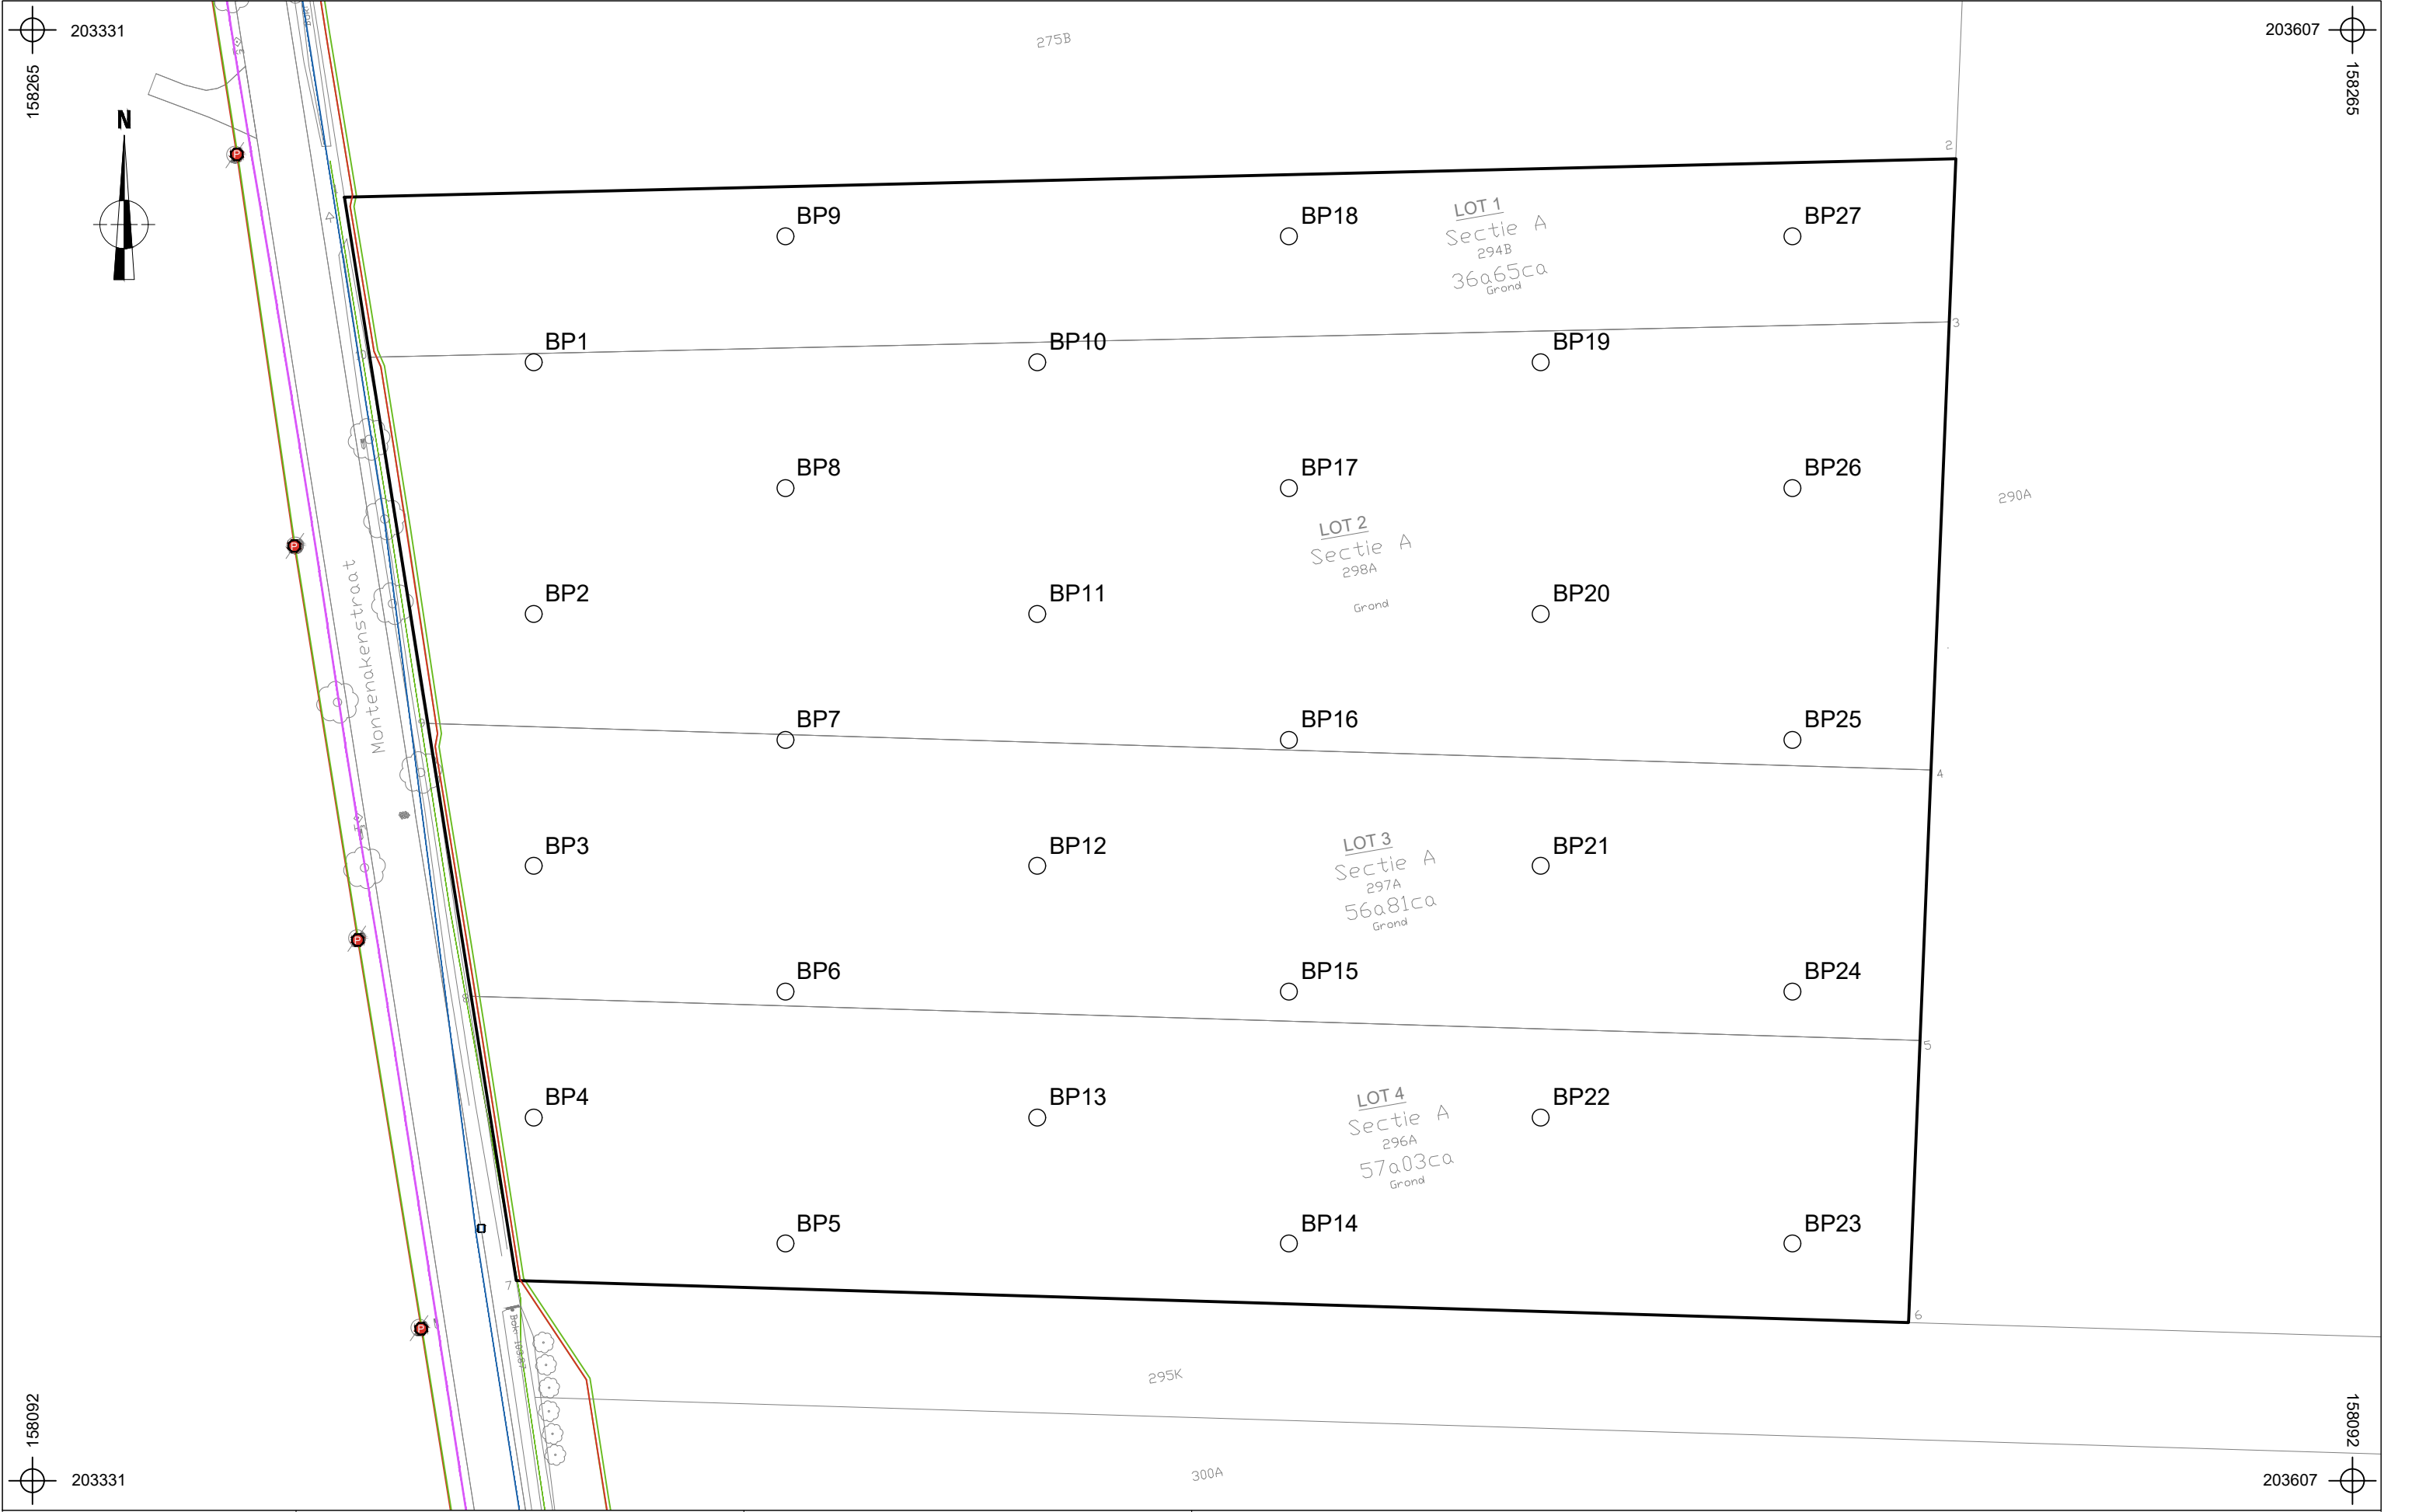


	2019E48 GI-19-MO		Onderwerp	Datum	Legende			
	Gingelom - Montenenstraat		Boorplan op bestaande toestand	Mei 2019		Projectgebied		Proximus Telecommunications
	Schaal 1 : 700					Fluvius OilGasChemicals		Watergroep Water
						Fluvius Electricity		Fluvius Telecommunications
						BP1	Boorpunt	
						-:- 00.000	Absolute hoogte (in m TAW)	

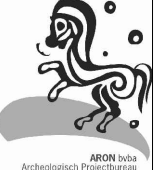

	2019E48 GI-19-MO	Onderwerp	Datum	Legende			
	Gingelom - Montenenstraat	Proefsleuvenplan op bestaande toestand	Mei 2019		Projectgebied		Proximus Telecommunications
		Schaal 1 : 700			Fluvius OilGasChemicals		Watergroep Water
					Fluvius Electricity		Fluvius Telecommunications

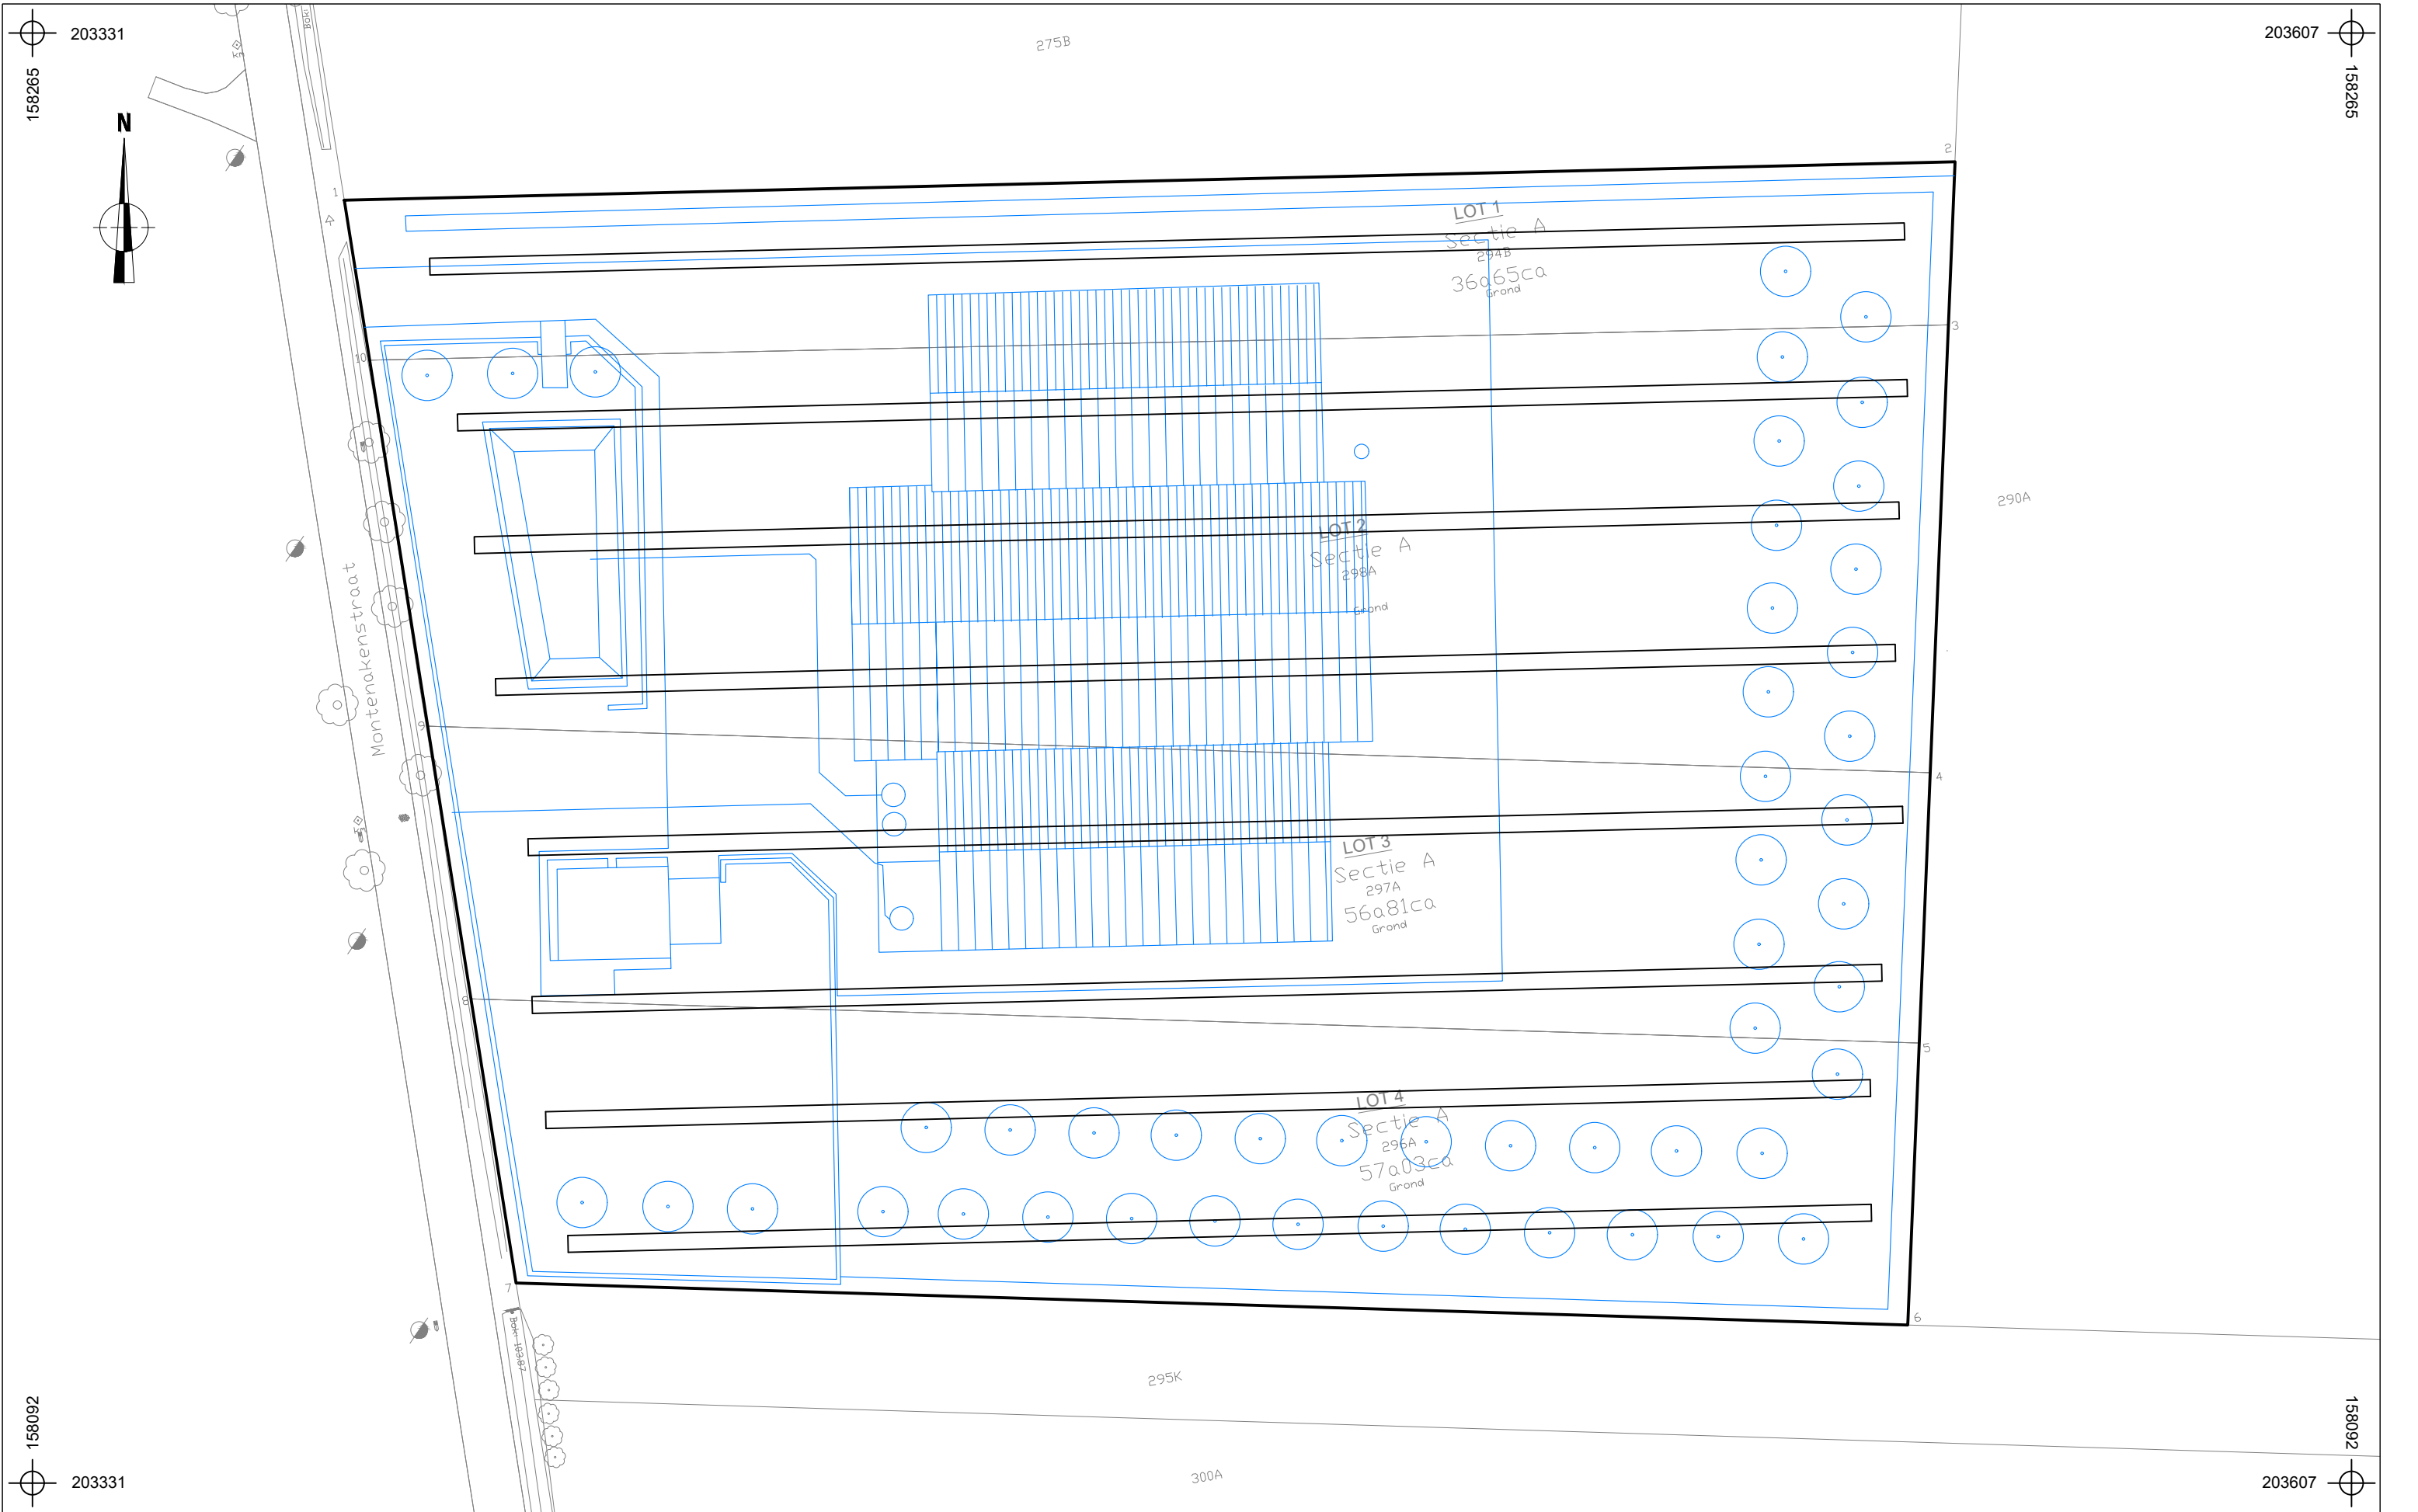

	2019E48 GI-19-MO		Onderwerp		Datum		Legende				
	Gingelom - Montenenstraat		Proefsleuvenplan op ontworpen toestand		Mei 2019		 Projectgebied				
			Schaal		1 : 700		 Proefsleuven				
							 Ontwerp				

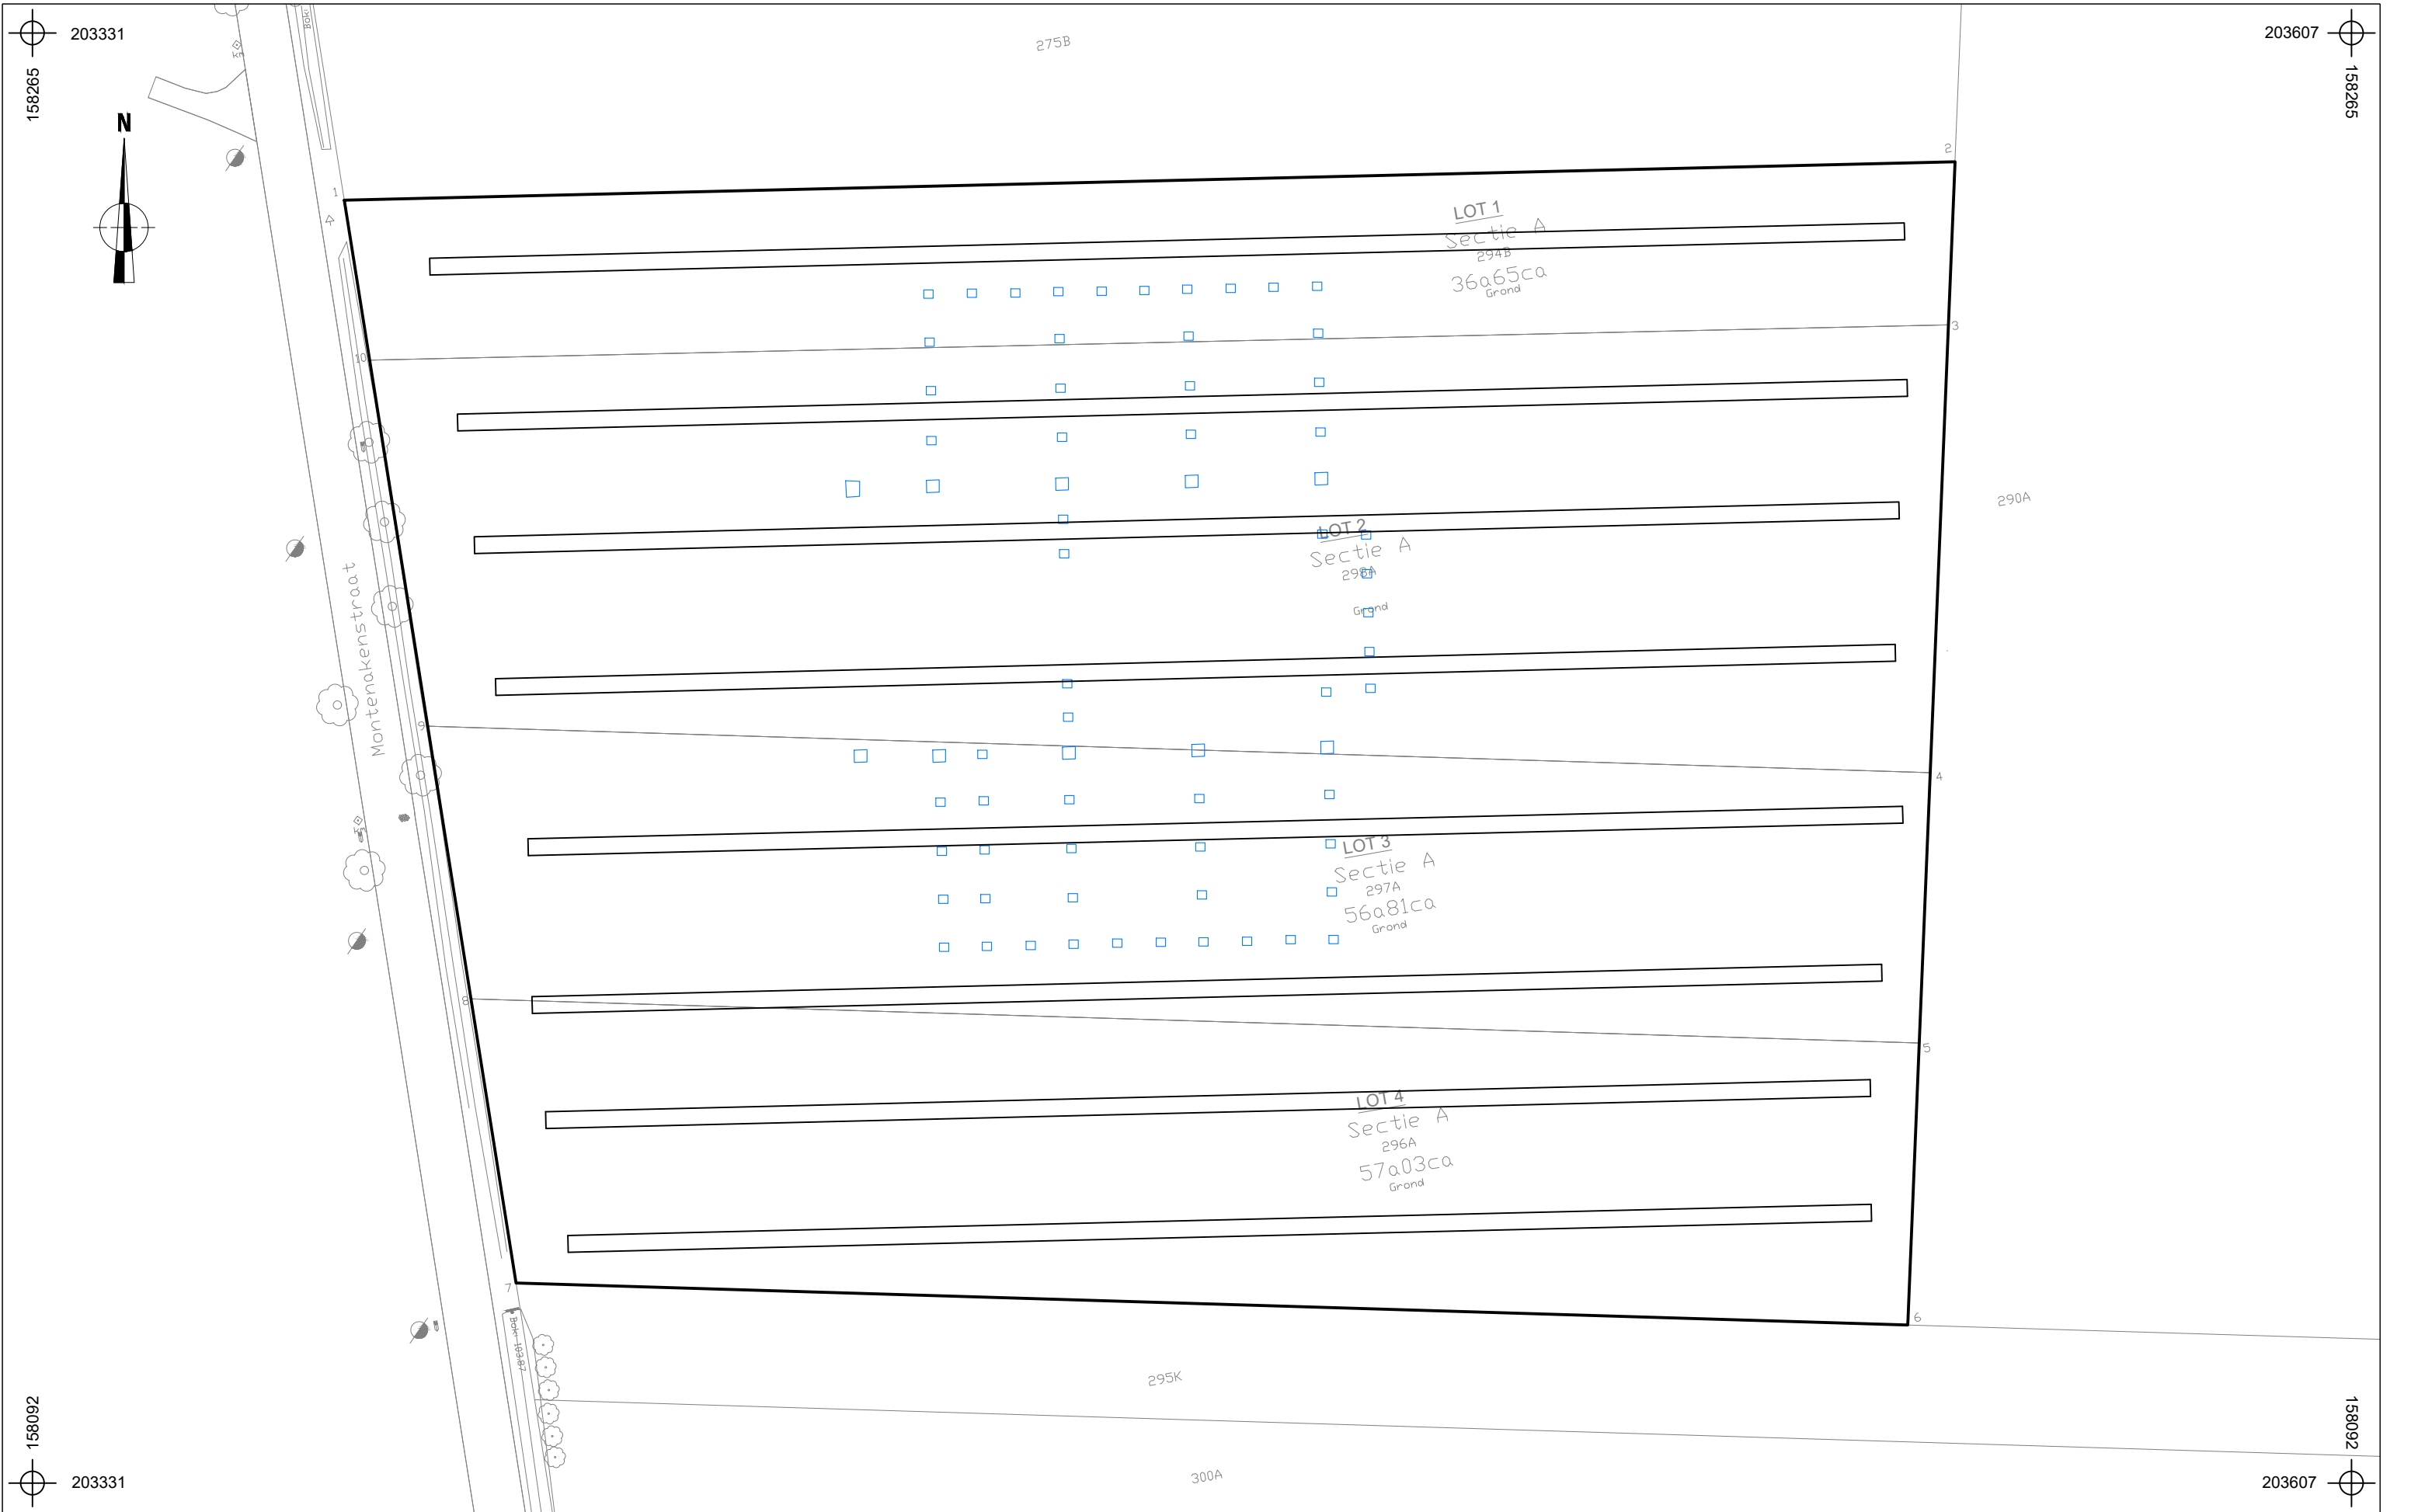

2019E48
GI-19-MO

Gingelom -
Montenenstraat

Onderwerp
Proefsleuvenplan op ontworpen toestand
(funderingen)

Datum
Mei 2019

Schaal
1 : 700

Legende



Projectgebied



Proefsleuven



Ontwerp

