



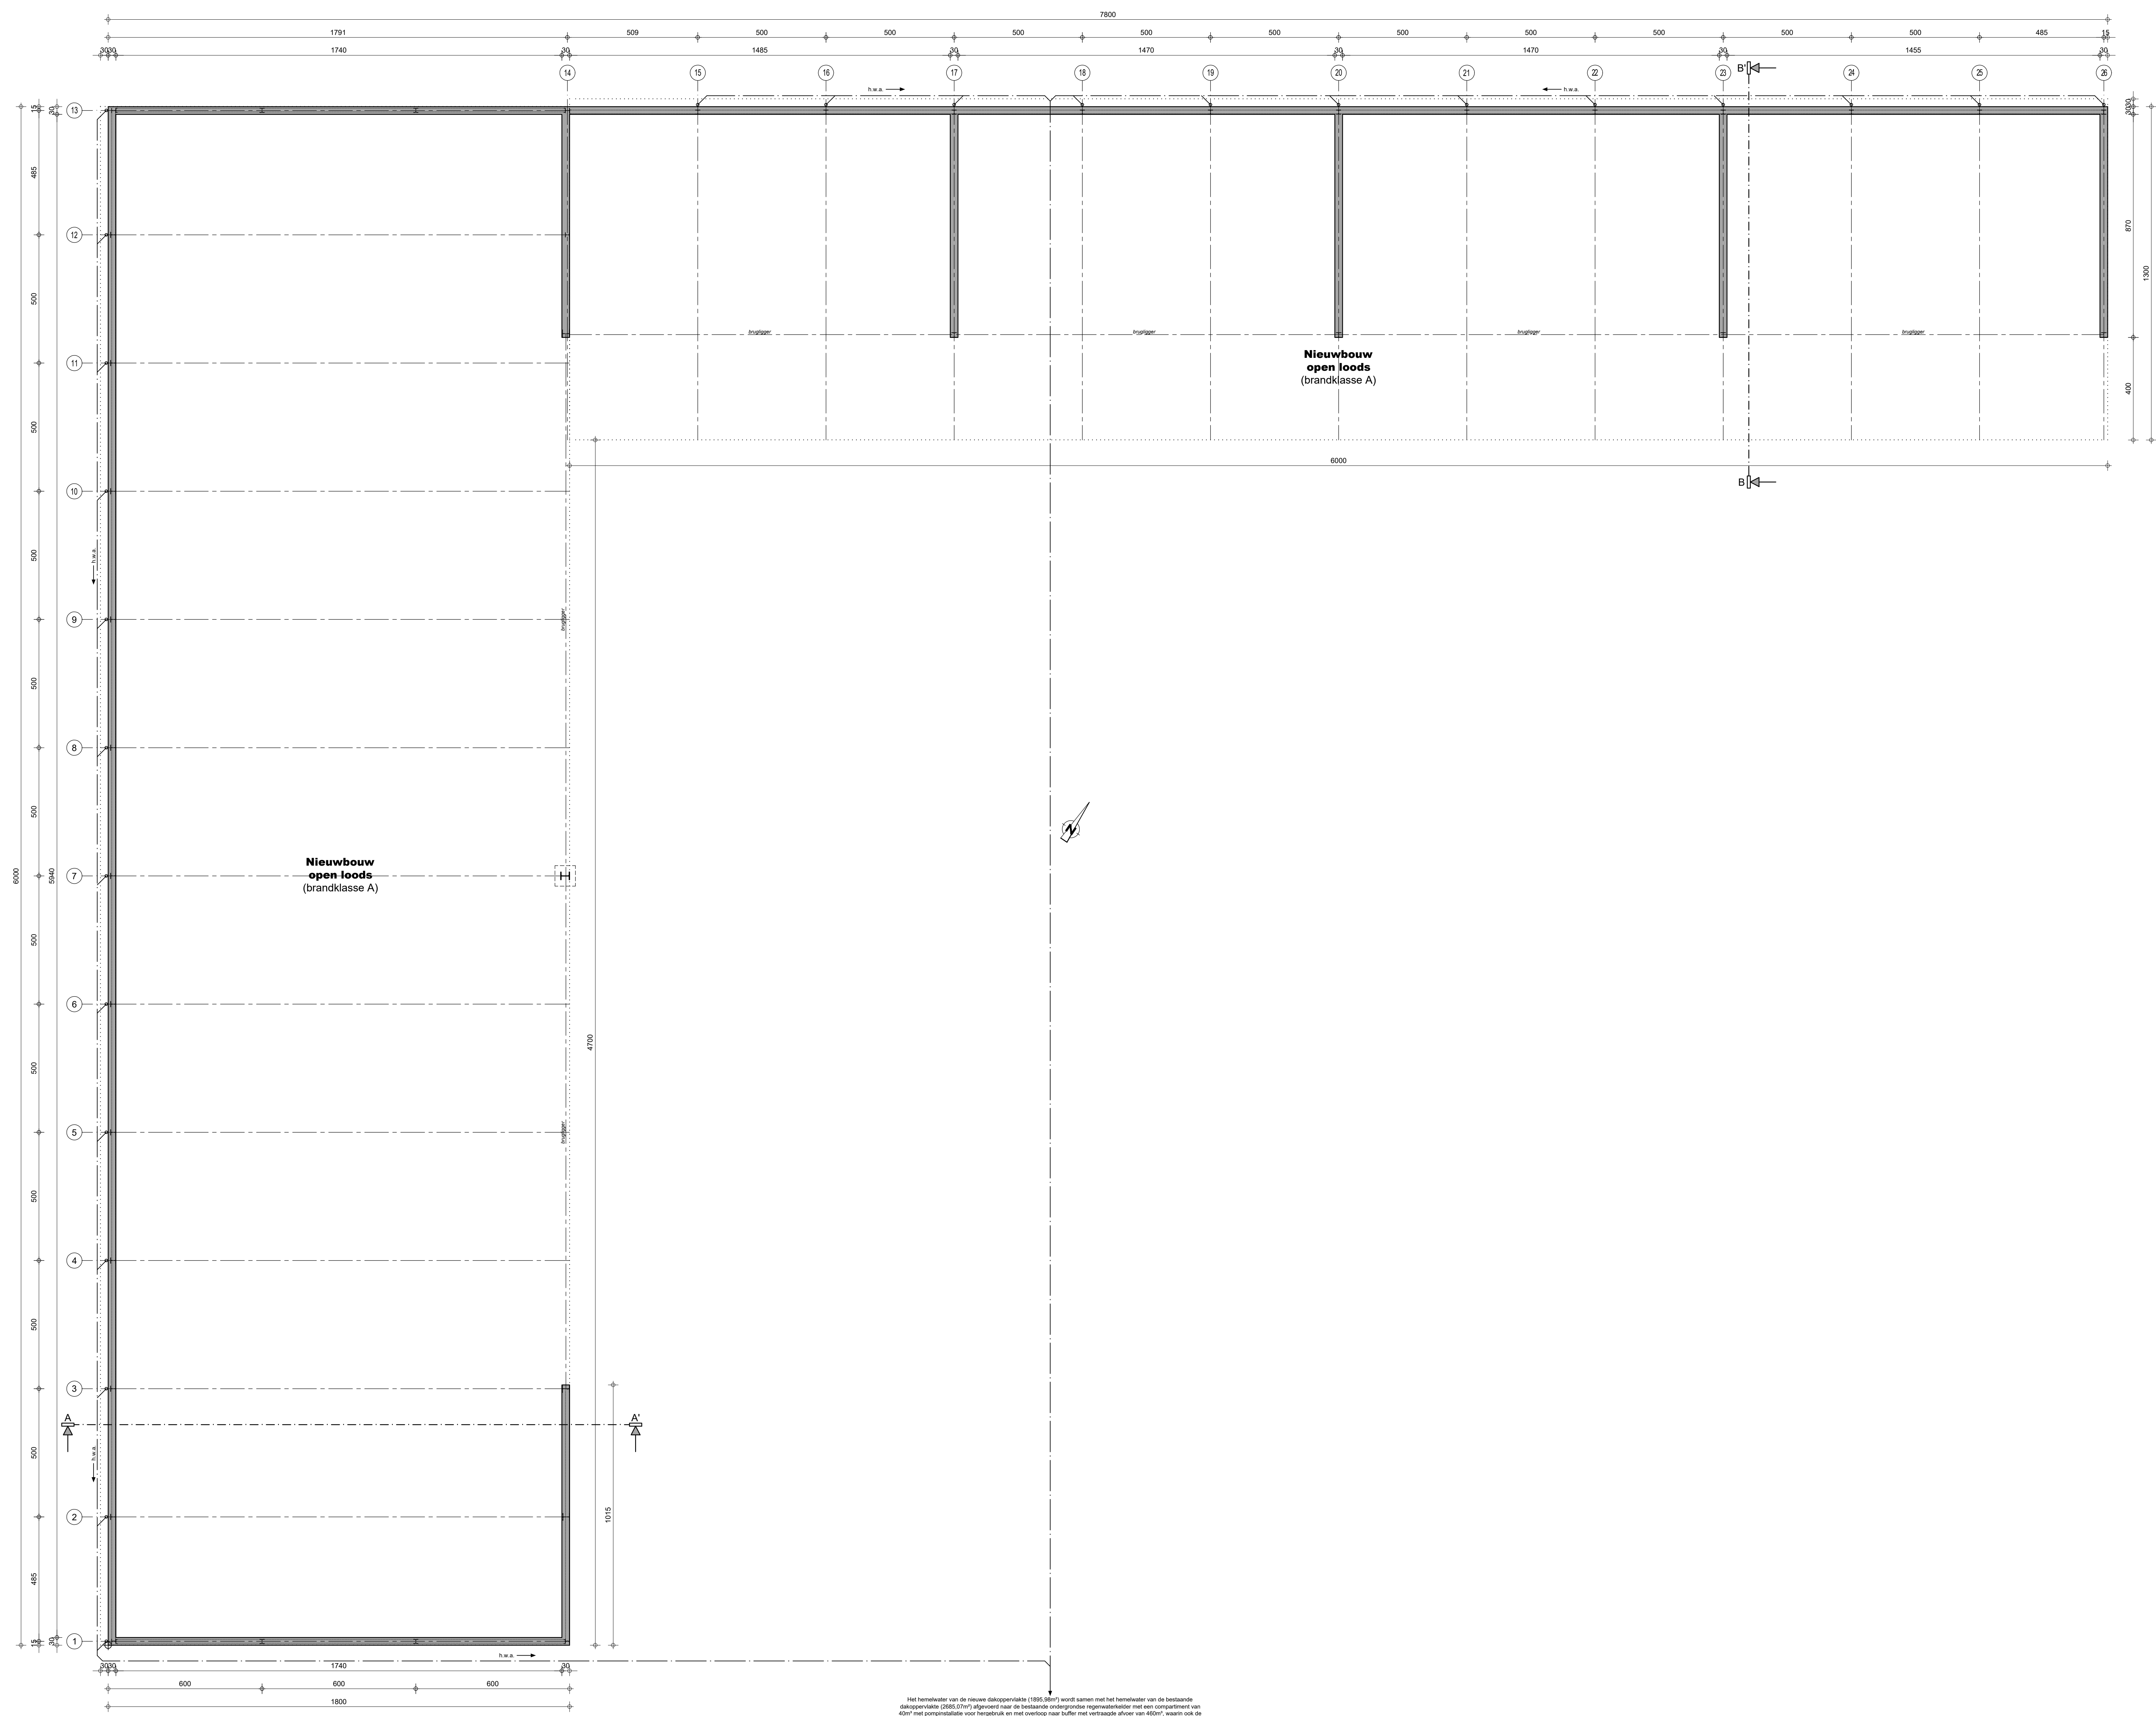


De afbeelding is een technische tekening van een bouwplan. Het toont de grond- en funderingsplanning van een gebouw. De tekening is voorzien van een reeks van meetgegevens, waaronder afmetingen in meters en een schaal van 1:100. De afbeelding is ook voorzien van een reeks van aanduidingen, waaronder letters en cijfers, die verwijzen naar specifieke delen van de tekening. De afbeelding is een technische tekening en dient niet te worden gebruikt voor andere doeleinden.

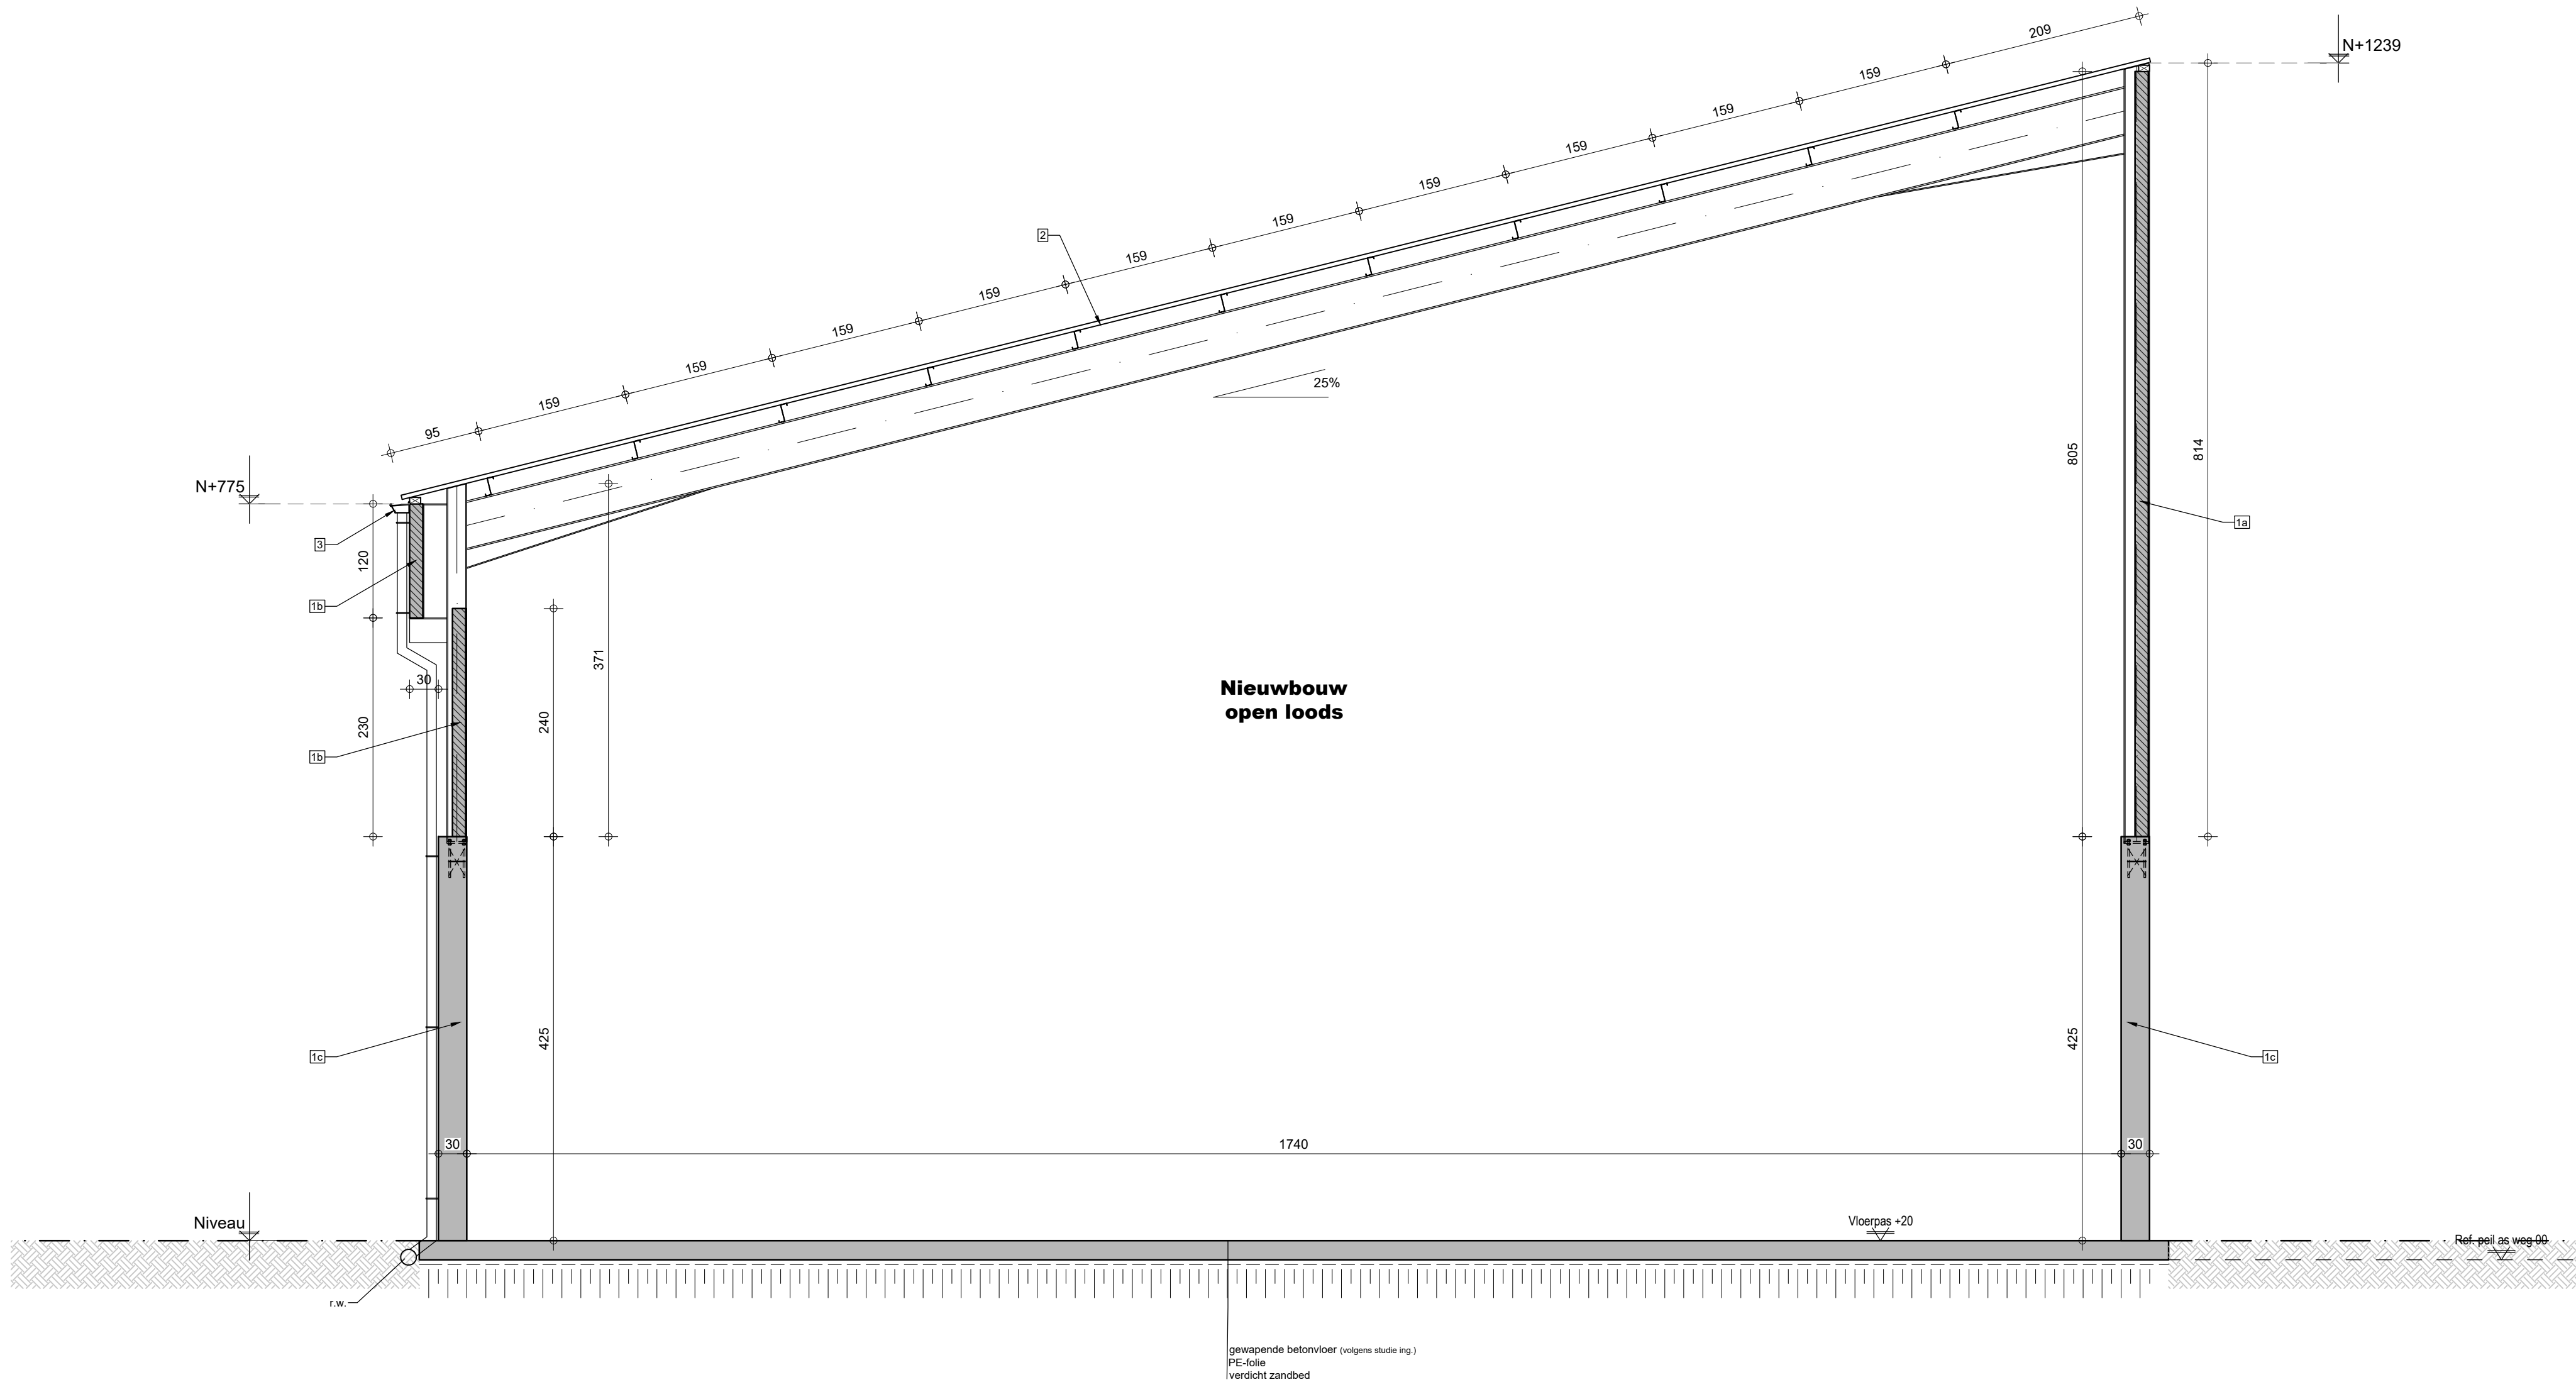


DOORSNEDE A-A' -1/50-
VERGUND NOG NIET UITGEVOERD


Parallel Architecten bvba Architect Igor Debergh	bv Parallel architecten bvba Hoofdzetel: Biezeweg 15a, 9230 Wetteren Tel.: 09/292.10.20 Contactadres: Biezeweg 15a, 9230 Wetteren Tel.: 09/292.10.20	In samenwerking met: profex The force behind your company Biezeweg 15a Tel: 09 - 292.10.23 9230 Wetteren www.profex.be	Opdrachtgever: Vanhoutte Hein bvba Moenkouterstraat 14 8552 Zwevegem Tel: ---- Email: ----	Bouwplaats: Moenkouterstraat 14 8552 Zwevegem Tel: ---- Afd.: 5 / Sectie C / Nr(s): 630k2, 630w ----	Datum: 03/04/2019
					Projectnr.: 17-WE-0681
					Tekening in cm 0 50 100
					*copyright 2019 alle rechten voorbehouden

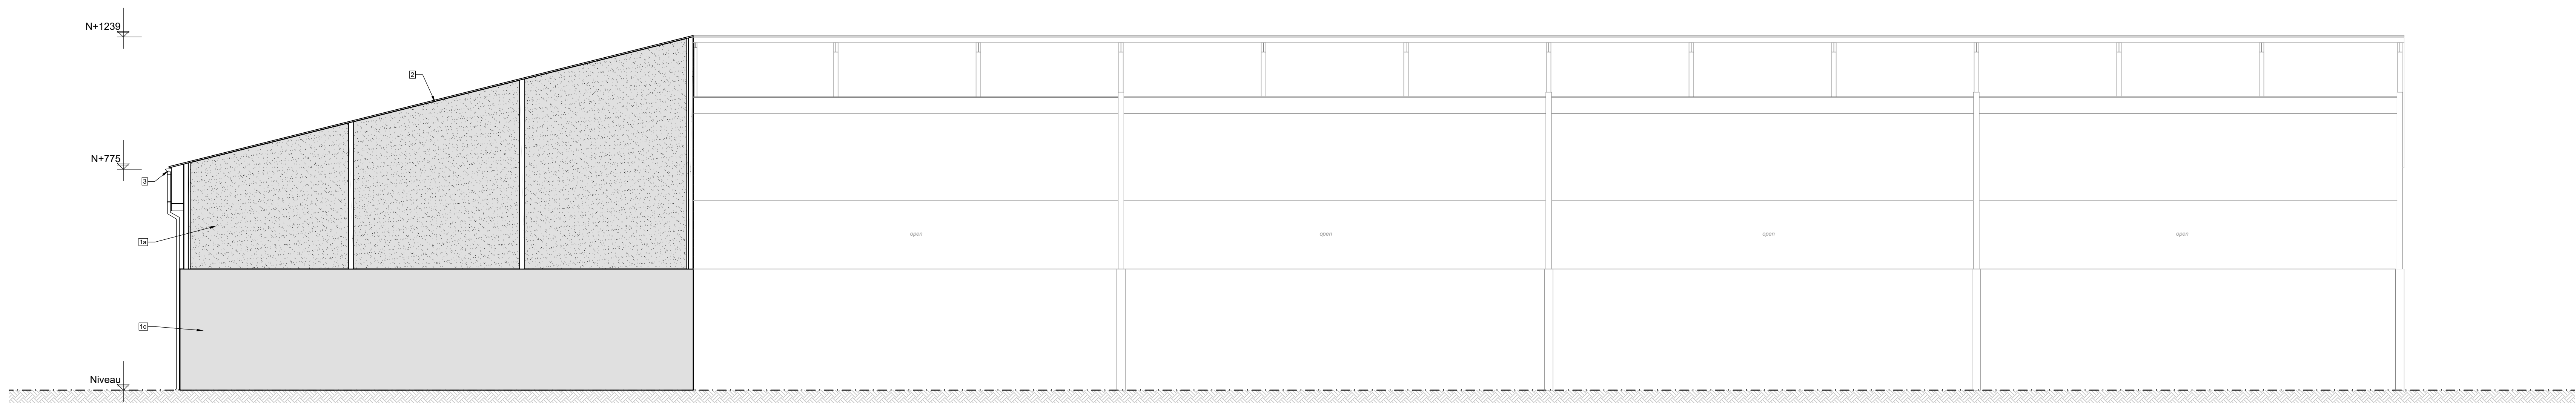

VOORAANZICHT -1/100-
VERGUND NOG NIET UITGEVOERD

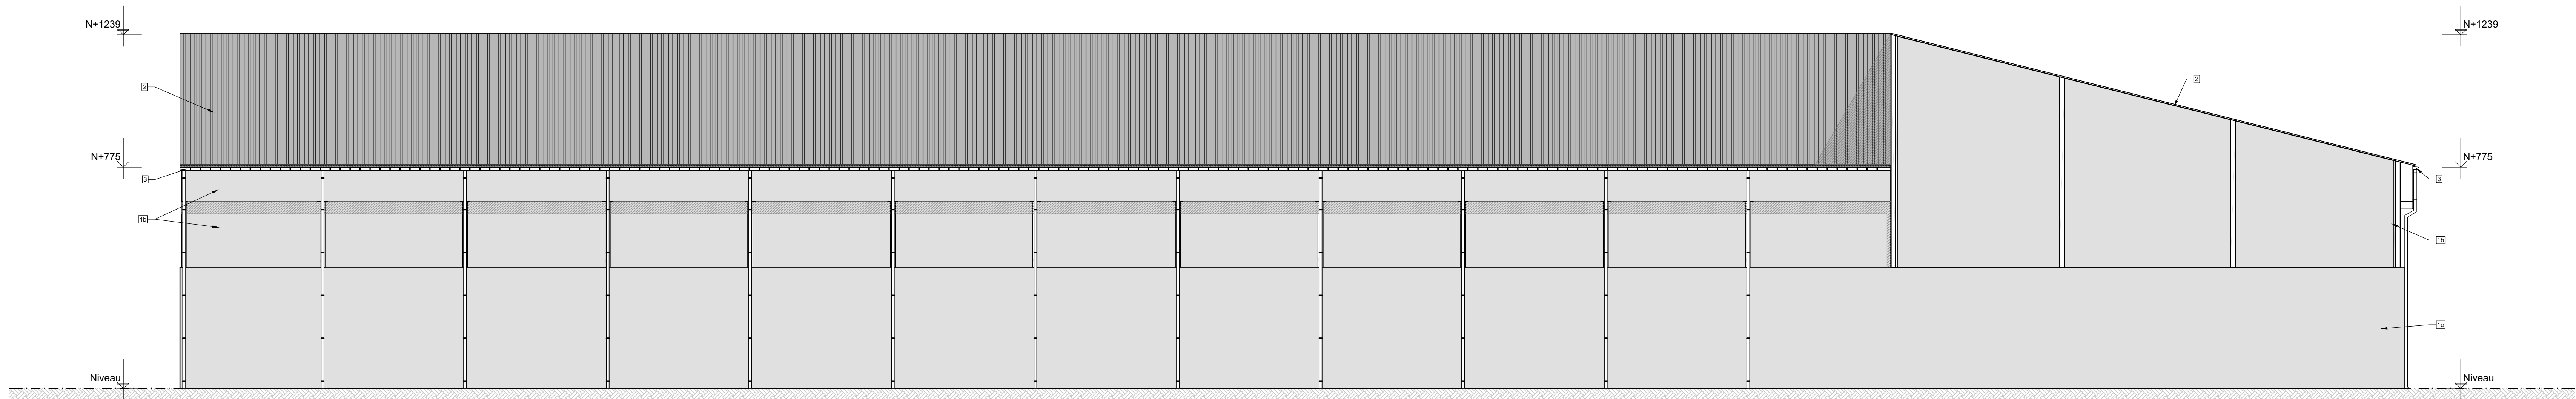

ACHTERAANZICHT -1/100-
VERGUND NOG NIET UITGEVOERD

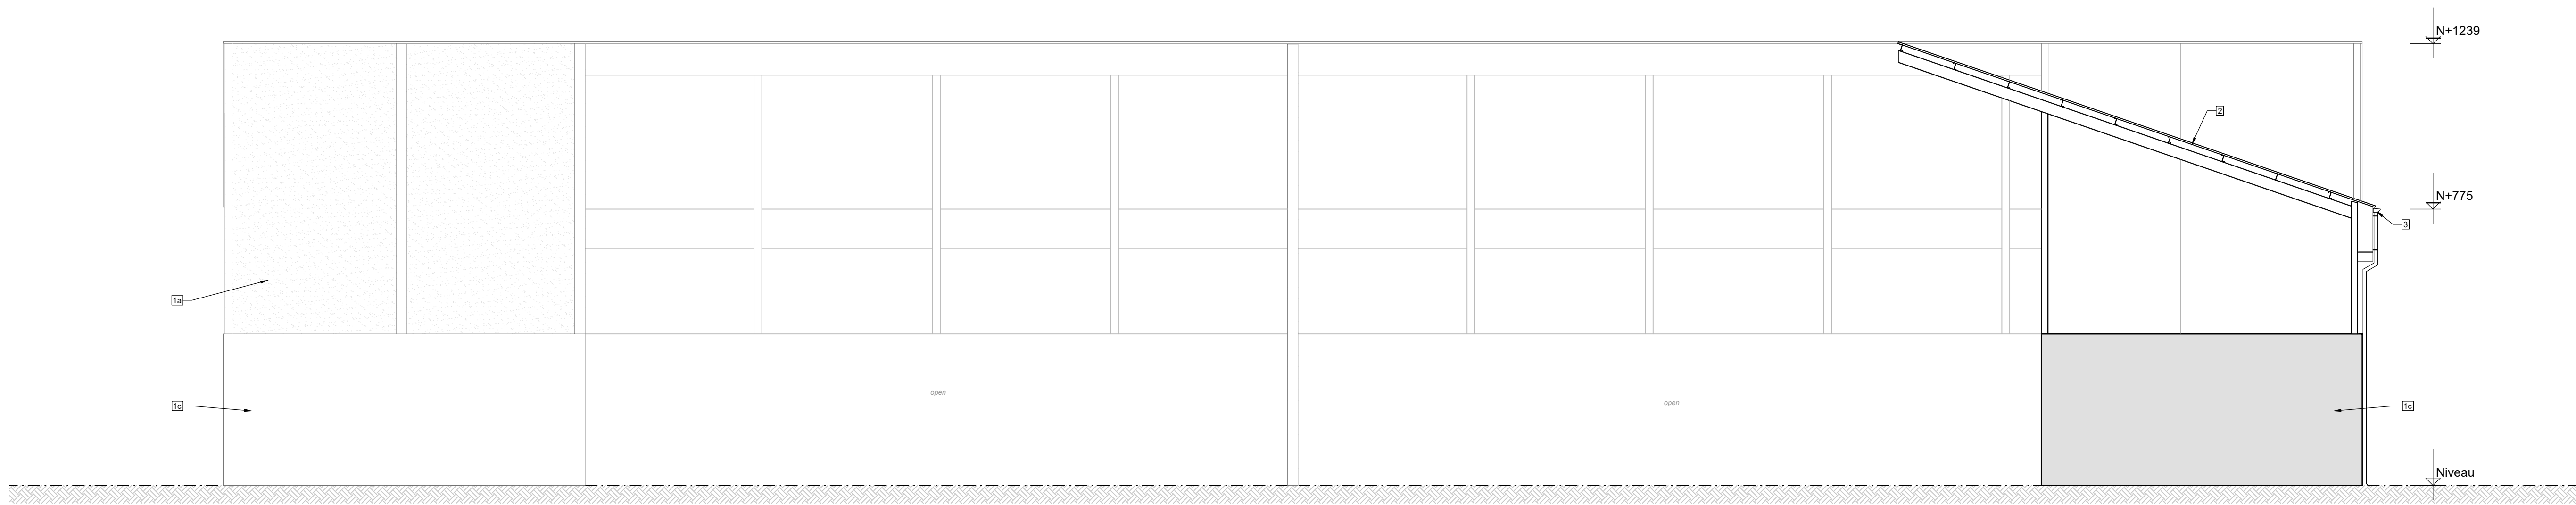

RECHTERAANZICHT -1/100-
VERGUND NOG NIET UITGEVOERD

Parallel
Architecten bvba
Architect Igor Debergh

bv Parallel architecten bvba
Hoofdzetel: Biezweg 15a, 9230 Wetteren Tel.: 09/292.10.20
Contactadres: Biezweg 15a, 9230 Wetteren Tel.: 09/292.10.20

In samenwerking met:

profex
The face behind your company
Biezweg 15a
Tel: 09 - 292.10.23
9230 Wetteren
www.profex.be

Opdrachtgever:

Vanhoutte Hein bvba
Moenkouterstraat 14
8552 Zwevegem
Tel: ----
Email: ----

Bouwplaats:


Moenkouterstraat 14
8552 Zwevegem
Tel: ----
Afd.: 5 / Sectie C / Nr(s): 630k2, 630w

Datum: 03/04/2019

Projectnr.: 17-WE-0681

Tekening in cm 0 100 200


*copyright 2019 alle rechten voorbehouden

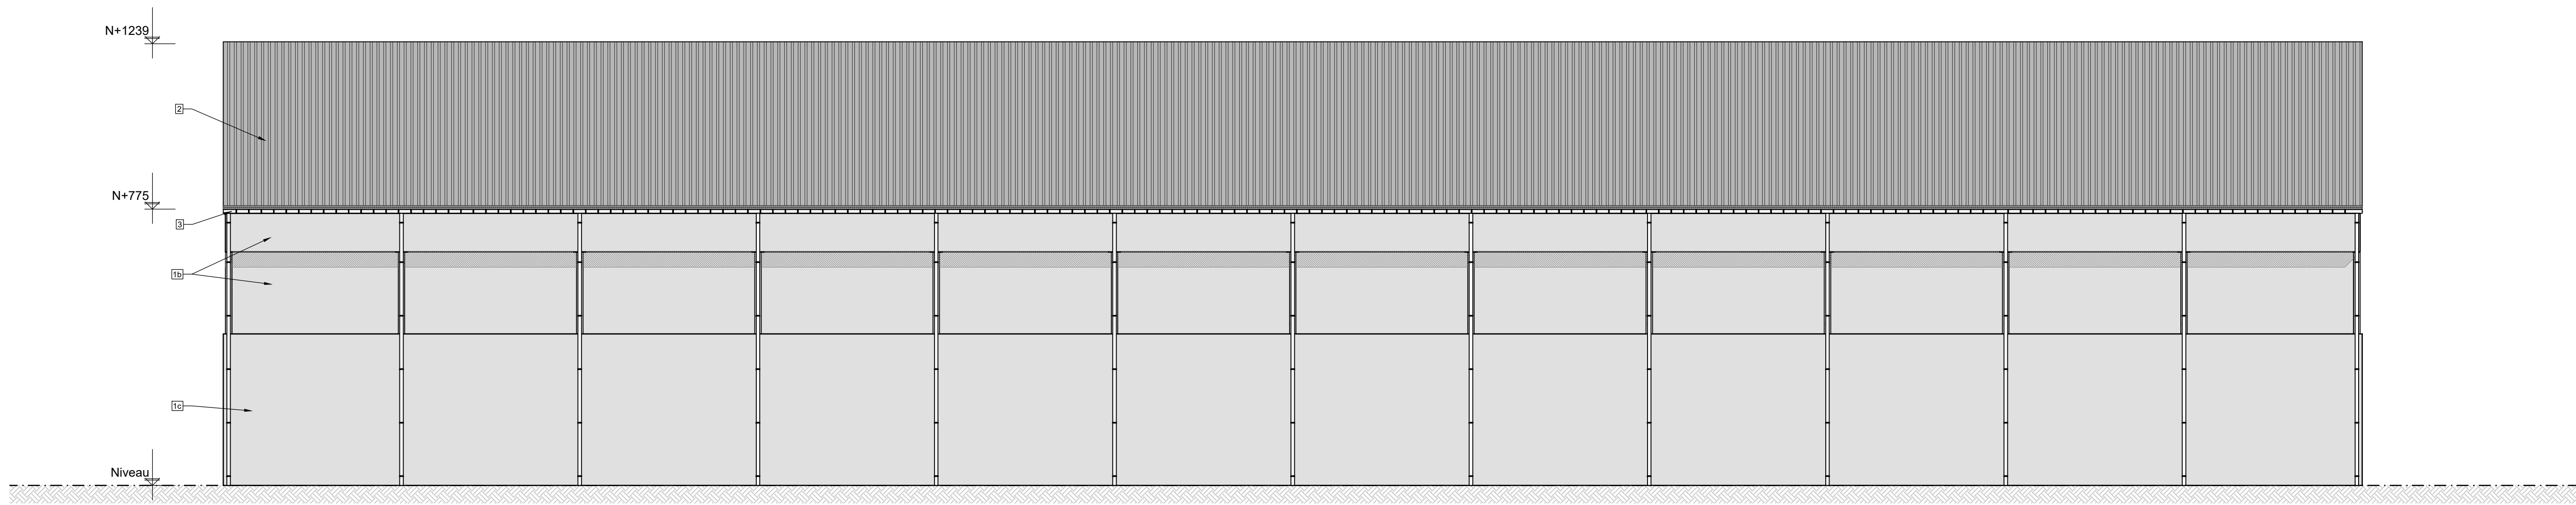

LINKERAANZICHT -1/100-
VERGUND NOG NIET UITGEVOERD





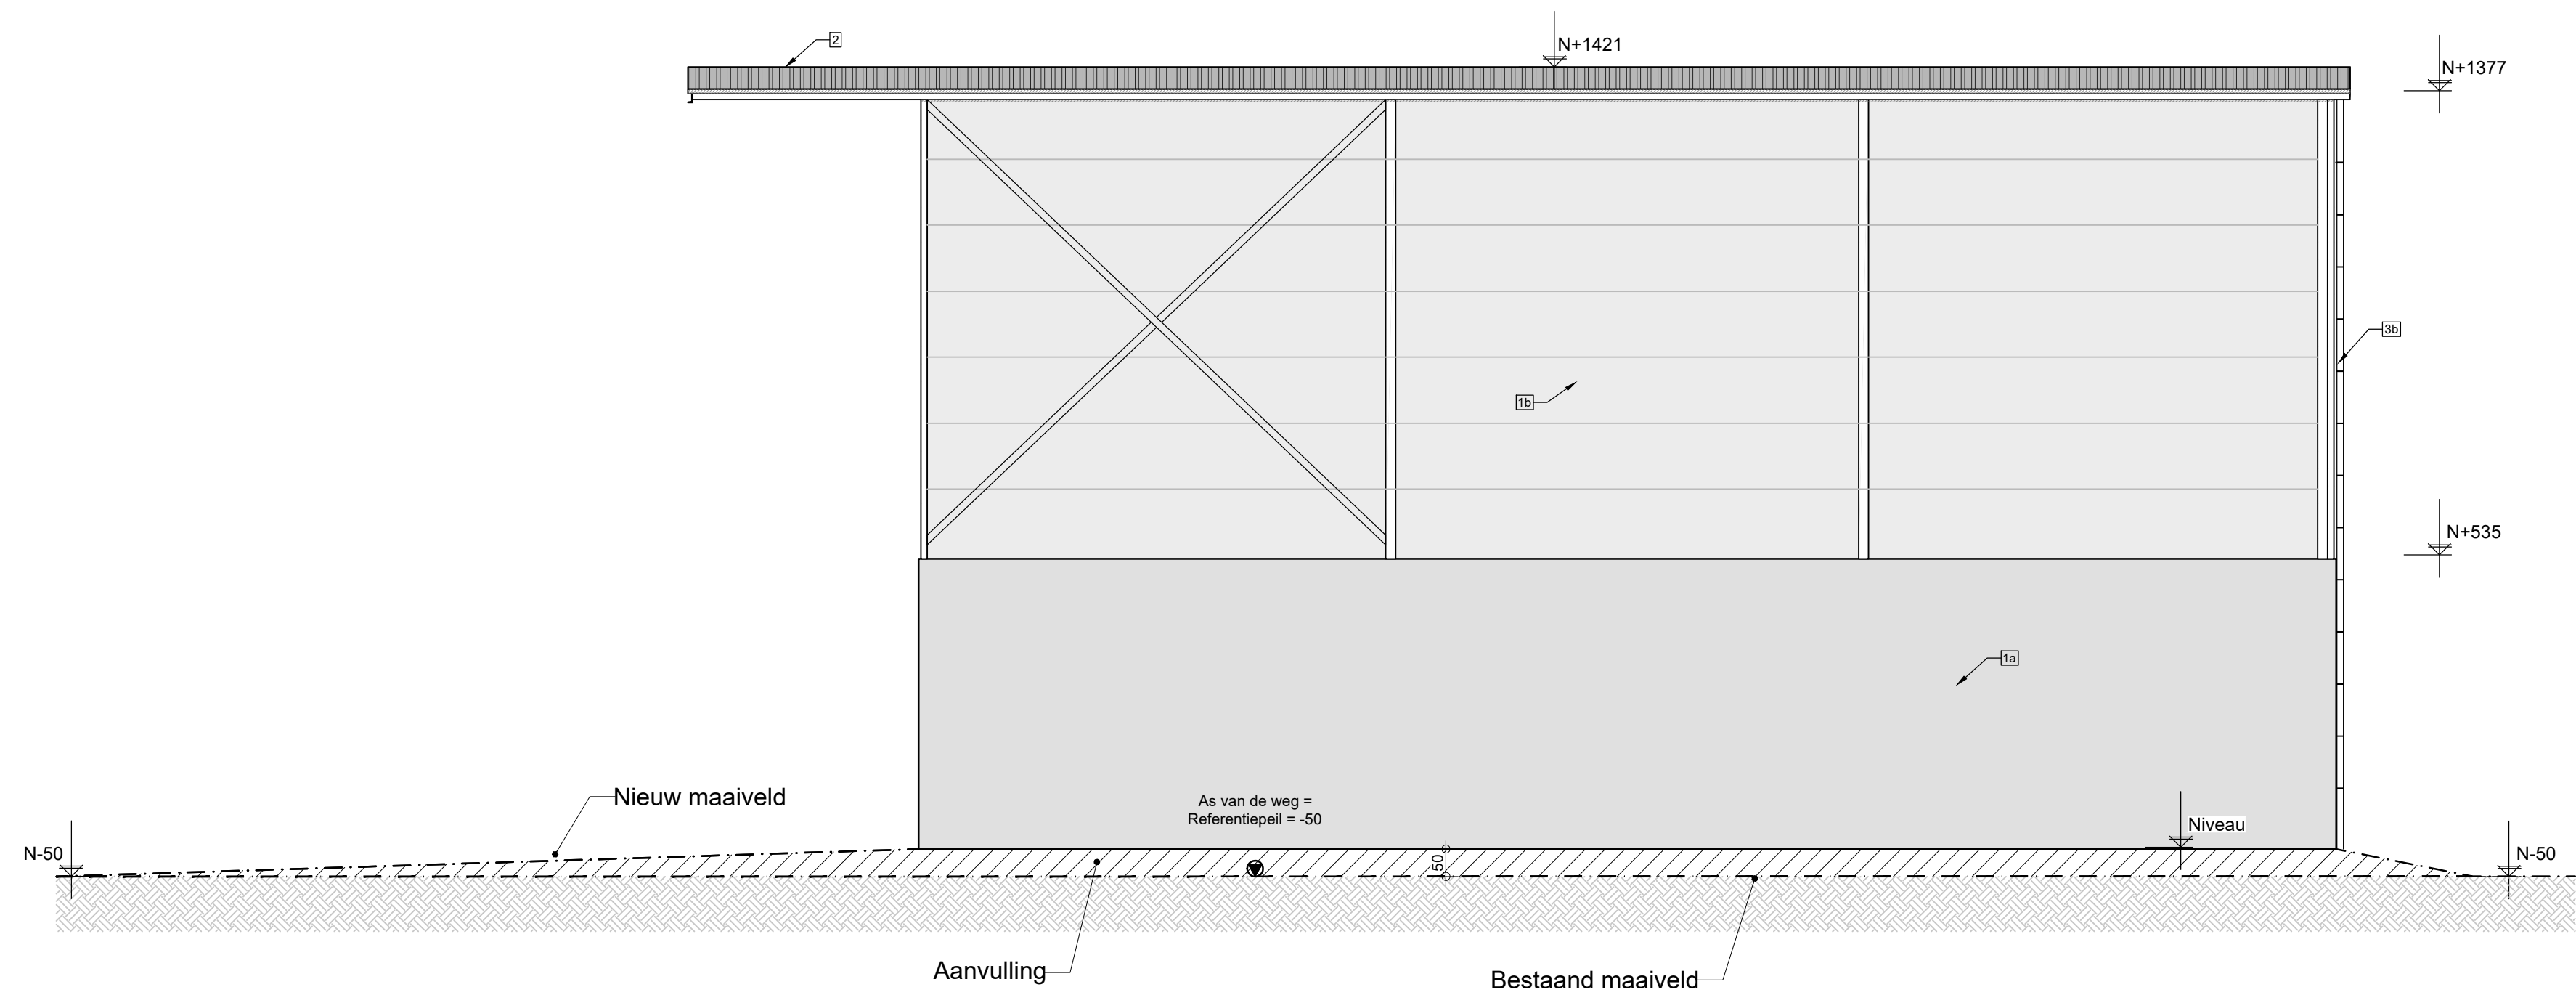

LINKERAANZICHT -1/100-

Parallel
Architecten bvba
Architect Igor Debergh

bv Parallel architecten bvba
Hoofdzetel: Biezeweg 15a, 9230 Wetteren Tel.: 09/292.10.20
Contactadres: Biezeweg 15a, 9230 Wetteren Tel.: 09/292.10.20

In samenwerking met:

profex
The face behind your company
Biezeweg 15a
Tel: 09 - 292.10.23
9230 Wetteren
www.profex.be

Opdrachtgever:

Vanhoutte Hein bvba
Moenkouterstraat 14
8552 Zwevegem
Tel: ----
Email: ----

Bouwplaats:


Moenkouterstraat 14
8552 Zwevegem
Tel: ----
Afd.: 5 / Sectie C / Nr(s): 630k2, 630w

Datum: 03/04/2019

Projectnr.: 17-WE-0681

Tekening in cm 0 100 200

*copyright 2019 alle rechten voorbehouden

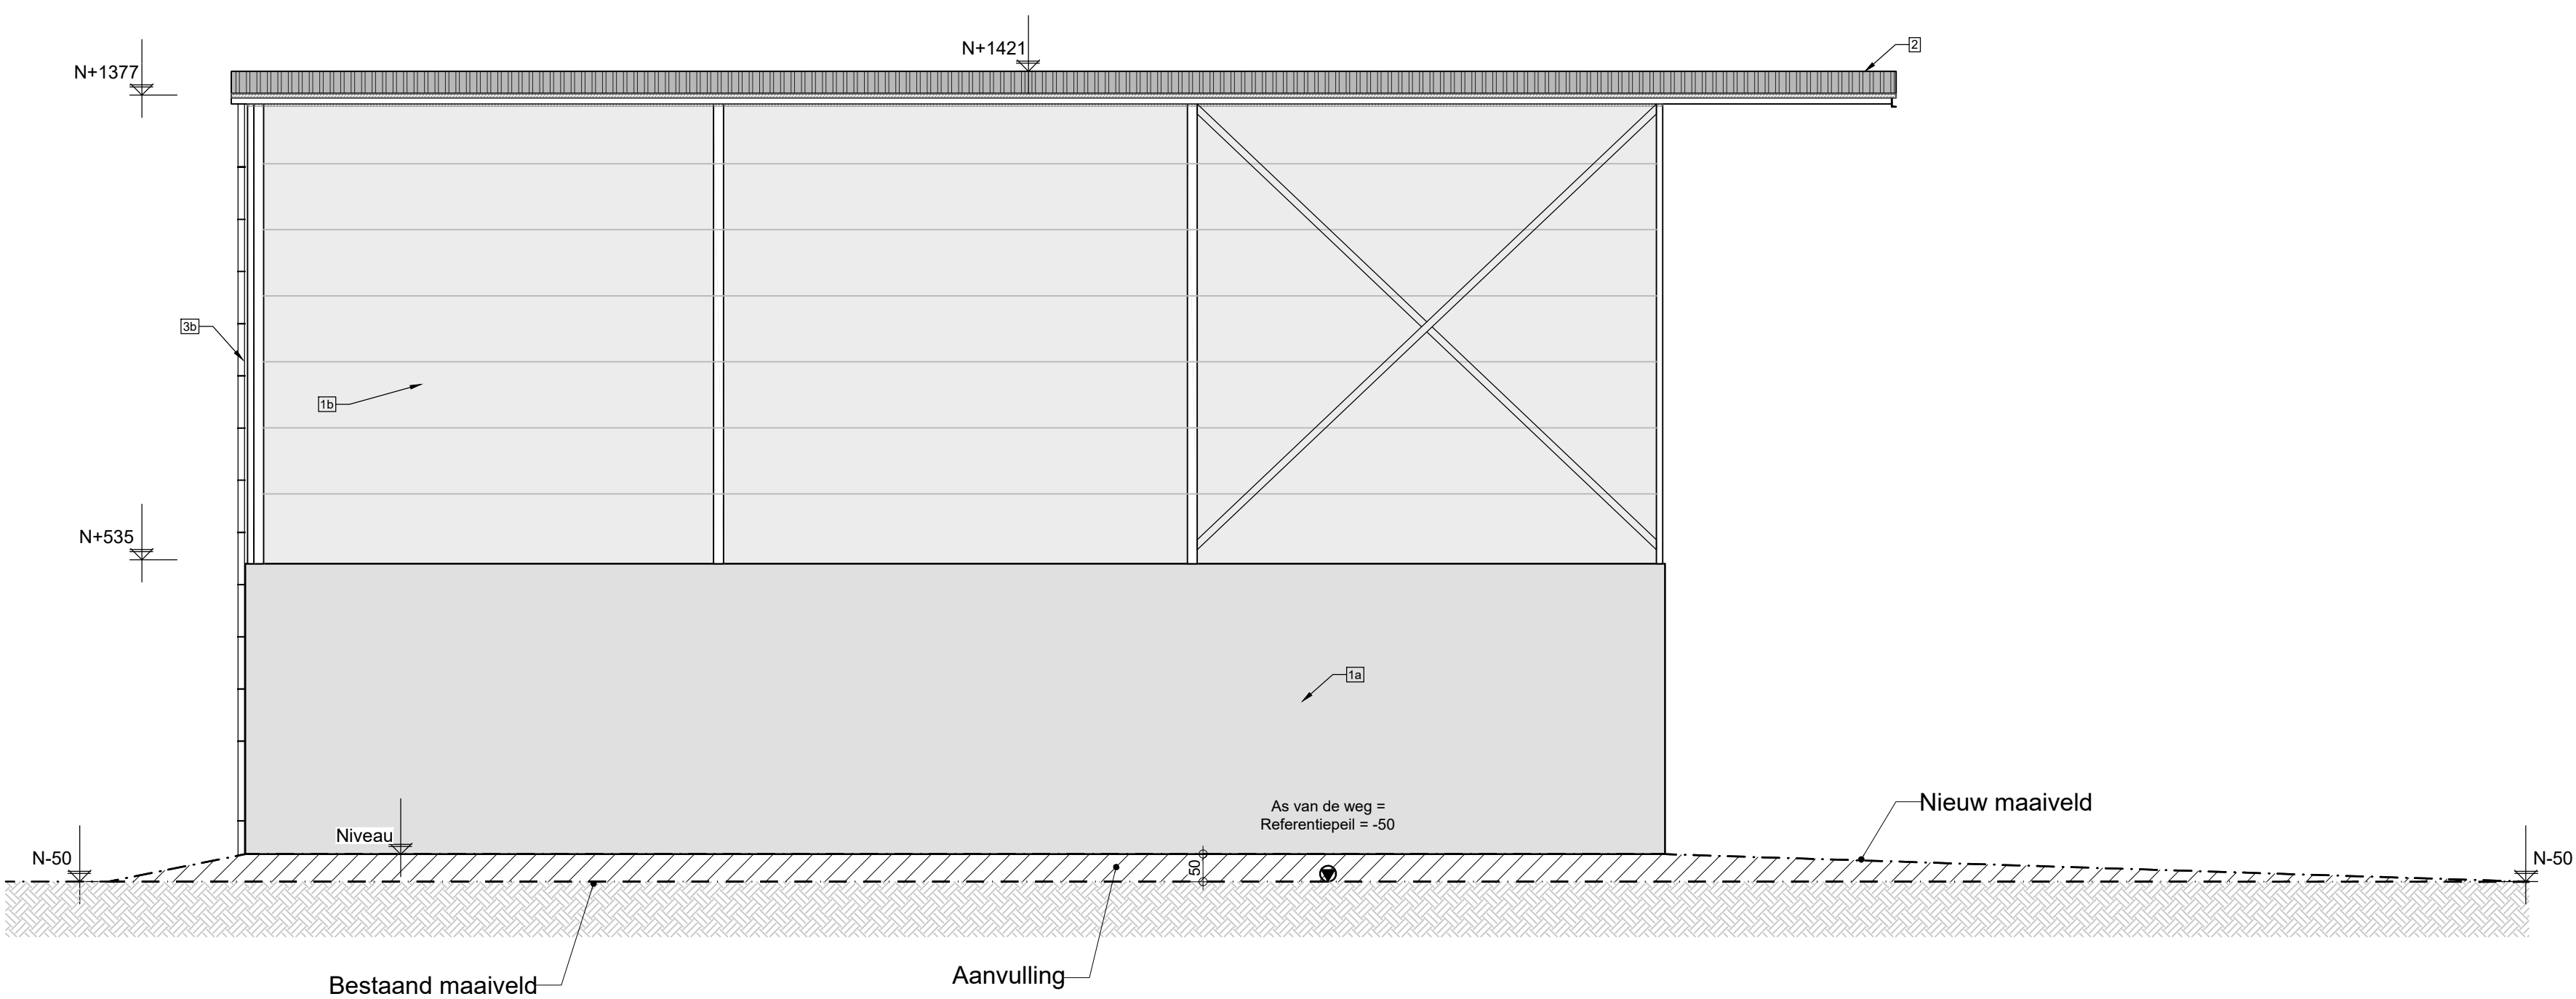

RECHTERAANZICHT -1/100-

Parallel
Architecten bvba
Architect Igor Debergh

bv Parallel architecten bvba
Hoofdzetel: Biezeweg 15a, 9230 Wetteren Tel.: 09/292.10.20
Contactadres: Biezeweg 15a, 9230 Wetteren Tel.: 09/292.10.20

In samenwerking met:

profex
The face behind your company

Biezeweg 15a
Tel: 09 - 292.10.23
9230 Wetteren
www.profex.be

Opdrachtgever:

Vanhoutte Hein bvba
Moenkouterstraat 14
8552 Zwevegem

Tel: ----
Email: ----

Bouwplaats:

Moenkouterstraat 14
8552 Zwevegem
Tel: ----
Afd.: 5 / Sectie C / Nr(s): 630k2, 630w

Datum: 03/04/2019

Projectnr.: 17-WE-0681

Tekening in cm 0 100 200


*copyright 2019 alle rechten voorbehouden






INPLANTINGSPLAN VERGUNDE TOESTAND -1/200-

Parallel Architecten bvba Architect Lynn Delegh	by Parallel architecten bvba Hofstede 18a 3020 Willemse Tel: 05122 10.20 Contactadres: Beemweg 18a 3020 Willemse Tel: 05122 10.20	profex Hofstede 18a 3020 Willemse Tel: 05122 10.20	Opdrachtgever: Vlaamse Water Maatschappij 14 8022 Zwijngaert Tel: 05122 10.20	Baanplan: Baanplan 14 8022 Zwijngaert Tel: 05122 10.20	Datum: 08/06/2019 Projectnr: 170603001 Tekening nr: 05 Blad: 1 van 1

 

INPLANTINGSPLAN -1/200-

Hemelwaterverordening:	
Aangesloten dakoppervlakte:	3600m²
Aangesloten verhardingen:	3772.38m²
<u>Buffervoorziening:</u>	
Buffervolume:	300.190L
Bluswater volume:	102.650L
In rekening te brengen afwaterende oppervlakte:	256,00m²
<i>(berekening zie hemelwatertoets)</i>	

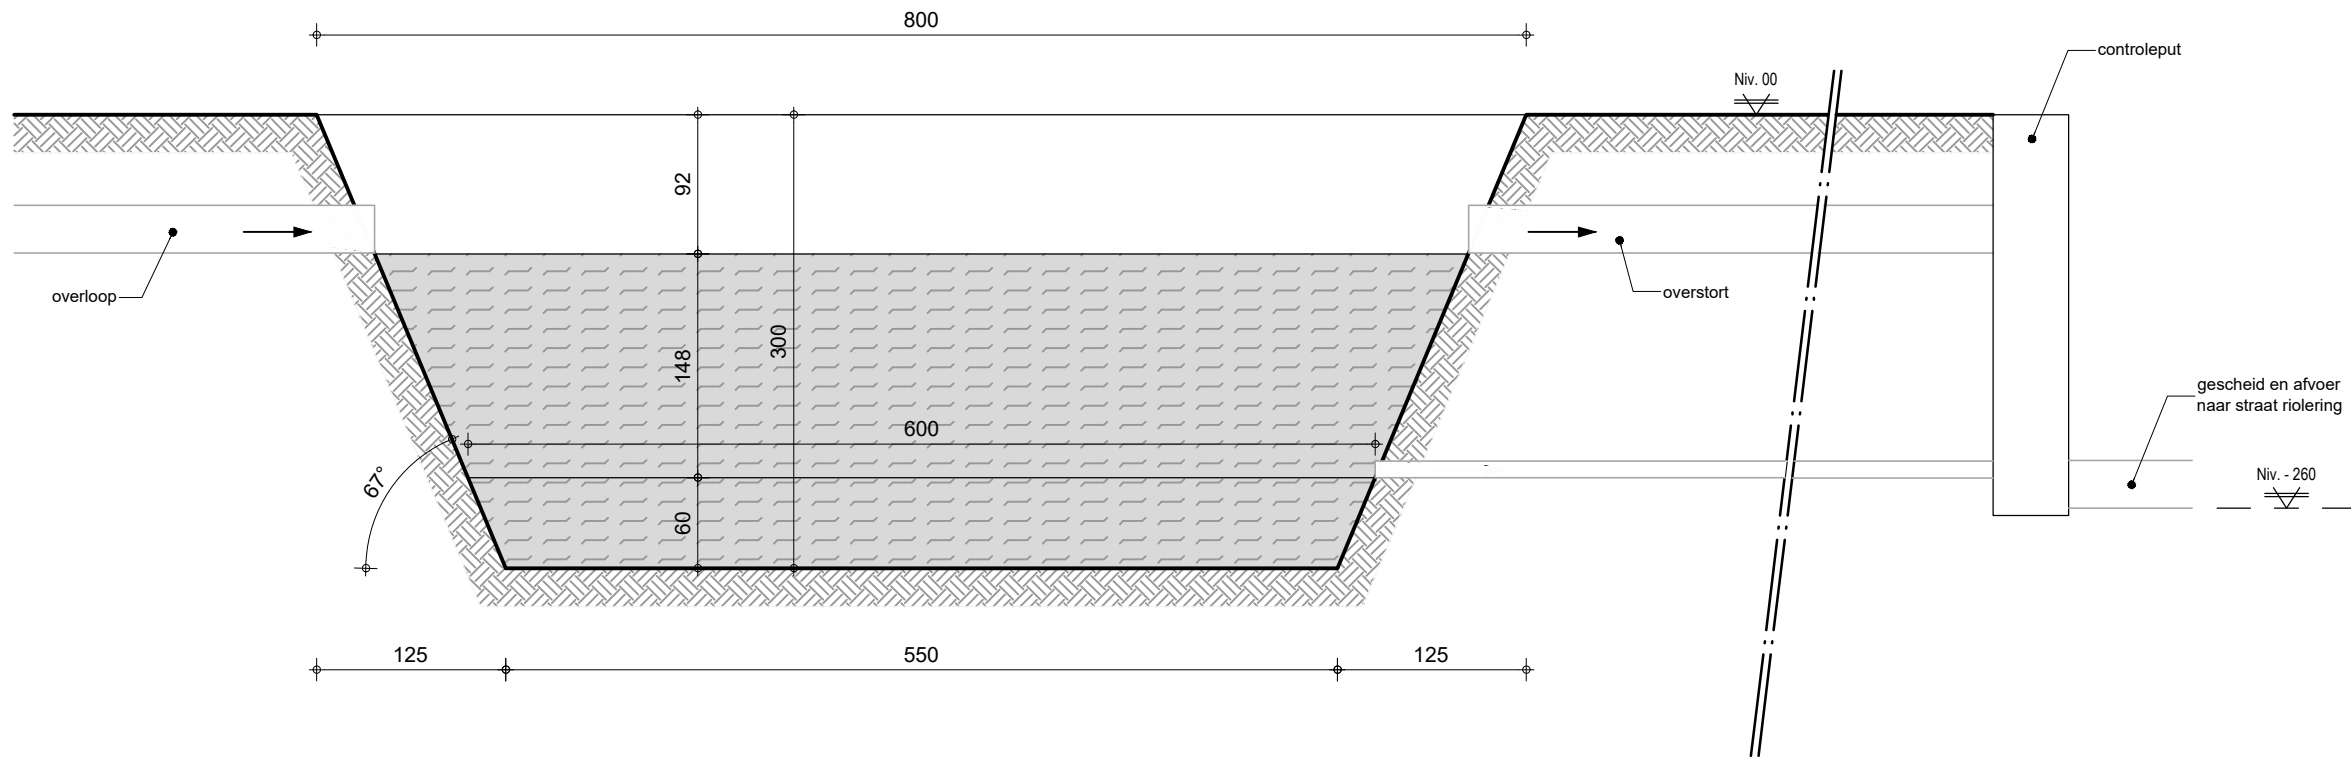

PRINCIPETEKENING OPVANG-/BUFFERKELDER -1/50-

Parallel
Architecten bvba
Architect Igor Debergh

bv Parallel architecten bvba
Hoofdzetel: Biezeweg 15a, 9230 Wetteren Tel.: 09/292.10.20
Contactadres: Biezeweg 15a, 9230 Wetteren Tel.: 09/292.10.20

In samenwerking met:
profex
The force behind your company
Biezeweg 15a 9230 Wetteren
Tel: 09 - 292.10.23 www.profex.be

Opdrachtgever:
Vanhoutte Hein bvba
Moenkouterstraat 14
8552 Zwevegem
Tel: ----
Email: ----

Bouwplaats:
Moenkouterstraat 14
8552 Zwevegem
Tel: ----
Afd.: 5 / Sectie C / Nr(s): 630k2, 630w

Datum: 03/04/2019
Projectnr.: 17-WE-0681
Tekening in cm 0 50 100
*copyright 2019 alle rechten voorbehouden

BEHOUD VAN HET HUIDIGE TERREINPROFIEL

Nieuwbouw open loods

NIVEAU +1441cm

NIVEAU +1397cm

Perceelsgrens

Perceelsgrens = Niveau + 20 cm

Berm

As van de weg (Moenkouterstraat) = referentiepeil = Niveau 0

Berm

TERREINPROFIEL A-A' -1/200-

Parallel
Architecten bvba

bv Parallel architecten bvba

Hoofdzetel: Biezeweg 15a, 9230 Wetteren Tel.: 09/292.10.20

Contactadres: Biezeweg 15a, 9230 Wetteren Tel.: 09/292.10.20

In samenwerking met:

profex

Biezeweg 15a
Tel: 09 - 292.10.23

9230 Wetteren
www.profex.be

Opdrachtgever:

Vanhoutte Hein bvba
Moenkouterstraat 14
8552 Zwevegem

Tel: ----

Email: ----

Bouwplaats:

Moenkouterstraat 14
8552 Zwevegem

Tel: ----

Afd.: 5 / Sectie C / Nr(s): 630k2, 630w


Datum: 03/04/2019

Projectnr.: 17-WE-0681

Tekening in cm 0 200 400

*copyright 2019 alle rechten voorbehouden

LEGENDE (inplantingsplan)	
	Opnamepunt foto
	Buren
	Te bouwen
	Bestaande gebouwen
	Nieuwe betonverharding
	Bestaande betonverharding
	As weg
	Septiek
	Hydrant
	Nieuwe citerne
	Straatverlichting
	Indicatieve weergave bestaande beplanting

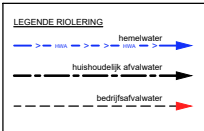

ALGEMEENHEDEN	
Verkavelingsplan	neen
BPA/RUP	neen
Perceel gelegen in industriegebied.	
OPENBARE WEG	
statuut	gemeenteweg
verharding	beton
bomen	neen
elektriciteit	bovengronds
verlichtingspalen	ja
kabeldistributie	ja
telefoonleidingen	ja
gasleidingen	neen
drinkwaterleidingen	ja
riolering	ja
hydrant	ja
te slopen gebouwen	neen
te rooien bomen	neen
erfdienstbaarheden	neen
wijziging terreinprofiel	neen
staat terreinprofiel	vlak
nulpas t.o.v. de weg	+50 cm

ALGEMEEN:

De architect of Profex is niet aansprakelijk voor afwijkingen aan onderhavig plan. Wijzigingen in uitvoering dienen op kosten van de opdrachtgever te worden afgebroken dit zonder verhaal op eventuele derden.

Alle funderingen en vloerplaten dienen te worden uitgevoerd op voldoende draagkrachtige grond. Een grondsondering zal hier uitsluitel geven.

Deze plannen werden opgemaakt in het kader van een stedenbouwkundige aanvraag en zijn geen uitvoeringsplannen. Dit betekent dat bouwkundige principes indicatief zijn, in functie van de vergunningsaanvraag. De opdrachtgever verbindt er zich toe de uitvoeringsplannen nog op te laten maken. De opdrachtgever dient te laten opmaken door de aannemer, Profex of een ander studiebureau: stabiliteitstudie en bestektekeningen van het bouwwerk; studie betreffende de (verwarmings)technieken, ventilatie, isolatie in het kader van de EPB wetgeving. De uitvoeringstekeningen dienen steeds voor het aanvangen van de werken voorgelegd te worden voor goedkeuring aan de architect.

Alle afmetingen in het werk te controleren.

De perceelsgrenzen zijn getekend op basis van de kadastrale legger. De exacte inplanting en afmetingen tov de perceelsgrenzen dienen nog bepaald te worden door een landmeter (aan te stellen door de opdrachtgever).

MATERIAALGEBRUIK:

- GEVELBEKLEDING:
 - Ter plaatse gestorte beton, kleur grijs
 - Prefab gladde betonpanelen, kleur grijs
- DAKBEDEKKING:

Geprofileerde metaalplaten, kleur zwart, stalen gordingen, stalen liggers (volgens studie ing.)
- HANGGOTEN EN AFVOEREN:
 - Alu bakgoot, kleur grijs
 - PVC, kleur grijs

LEGENDES