

ICHTEGEM (EERNEGEM)
2° Kadastrale afdeling, sectie B
OPMETINGSPLAN op schaal 1/750

Meersenstraat 5, 8480 ICHTEGEM:

KAD. NR(S).: 302F, 304G, 280, 281, 282, 297A, 298A


GEMETEN OPPERVLAKTE:
2 HA. 52 A. 58 CA.

Datum: 12/01/2019
Opgemaakt door ondergetekende:

Johan D'HAENE
Beëdigd Landmeter-Expert/Topograaf
Ichtegemstraat nr. 82
8680 KOEKELARE
Erkeningsnr.: LAN 04 02 46
Tel./Fax nr.: 051/58.12.35
Mail-adres: dhaene.johan@telenet.be

Eigenaars:
DESMET Luc & VANDECASTEELE Godelieve
Flamincka Park, 11
8490 JABBEKE

Plan geregistreerd in de databank
van de afbakeningsplannen met het
referentienummer: 35003-10379

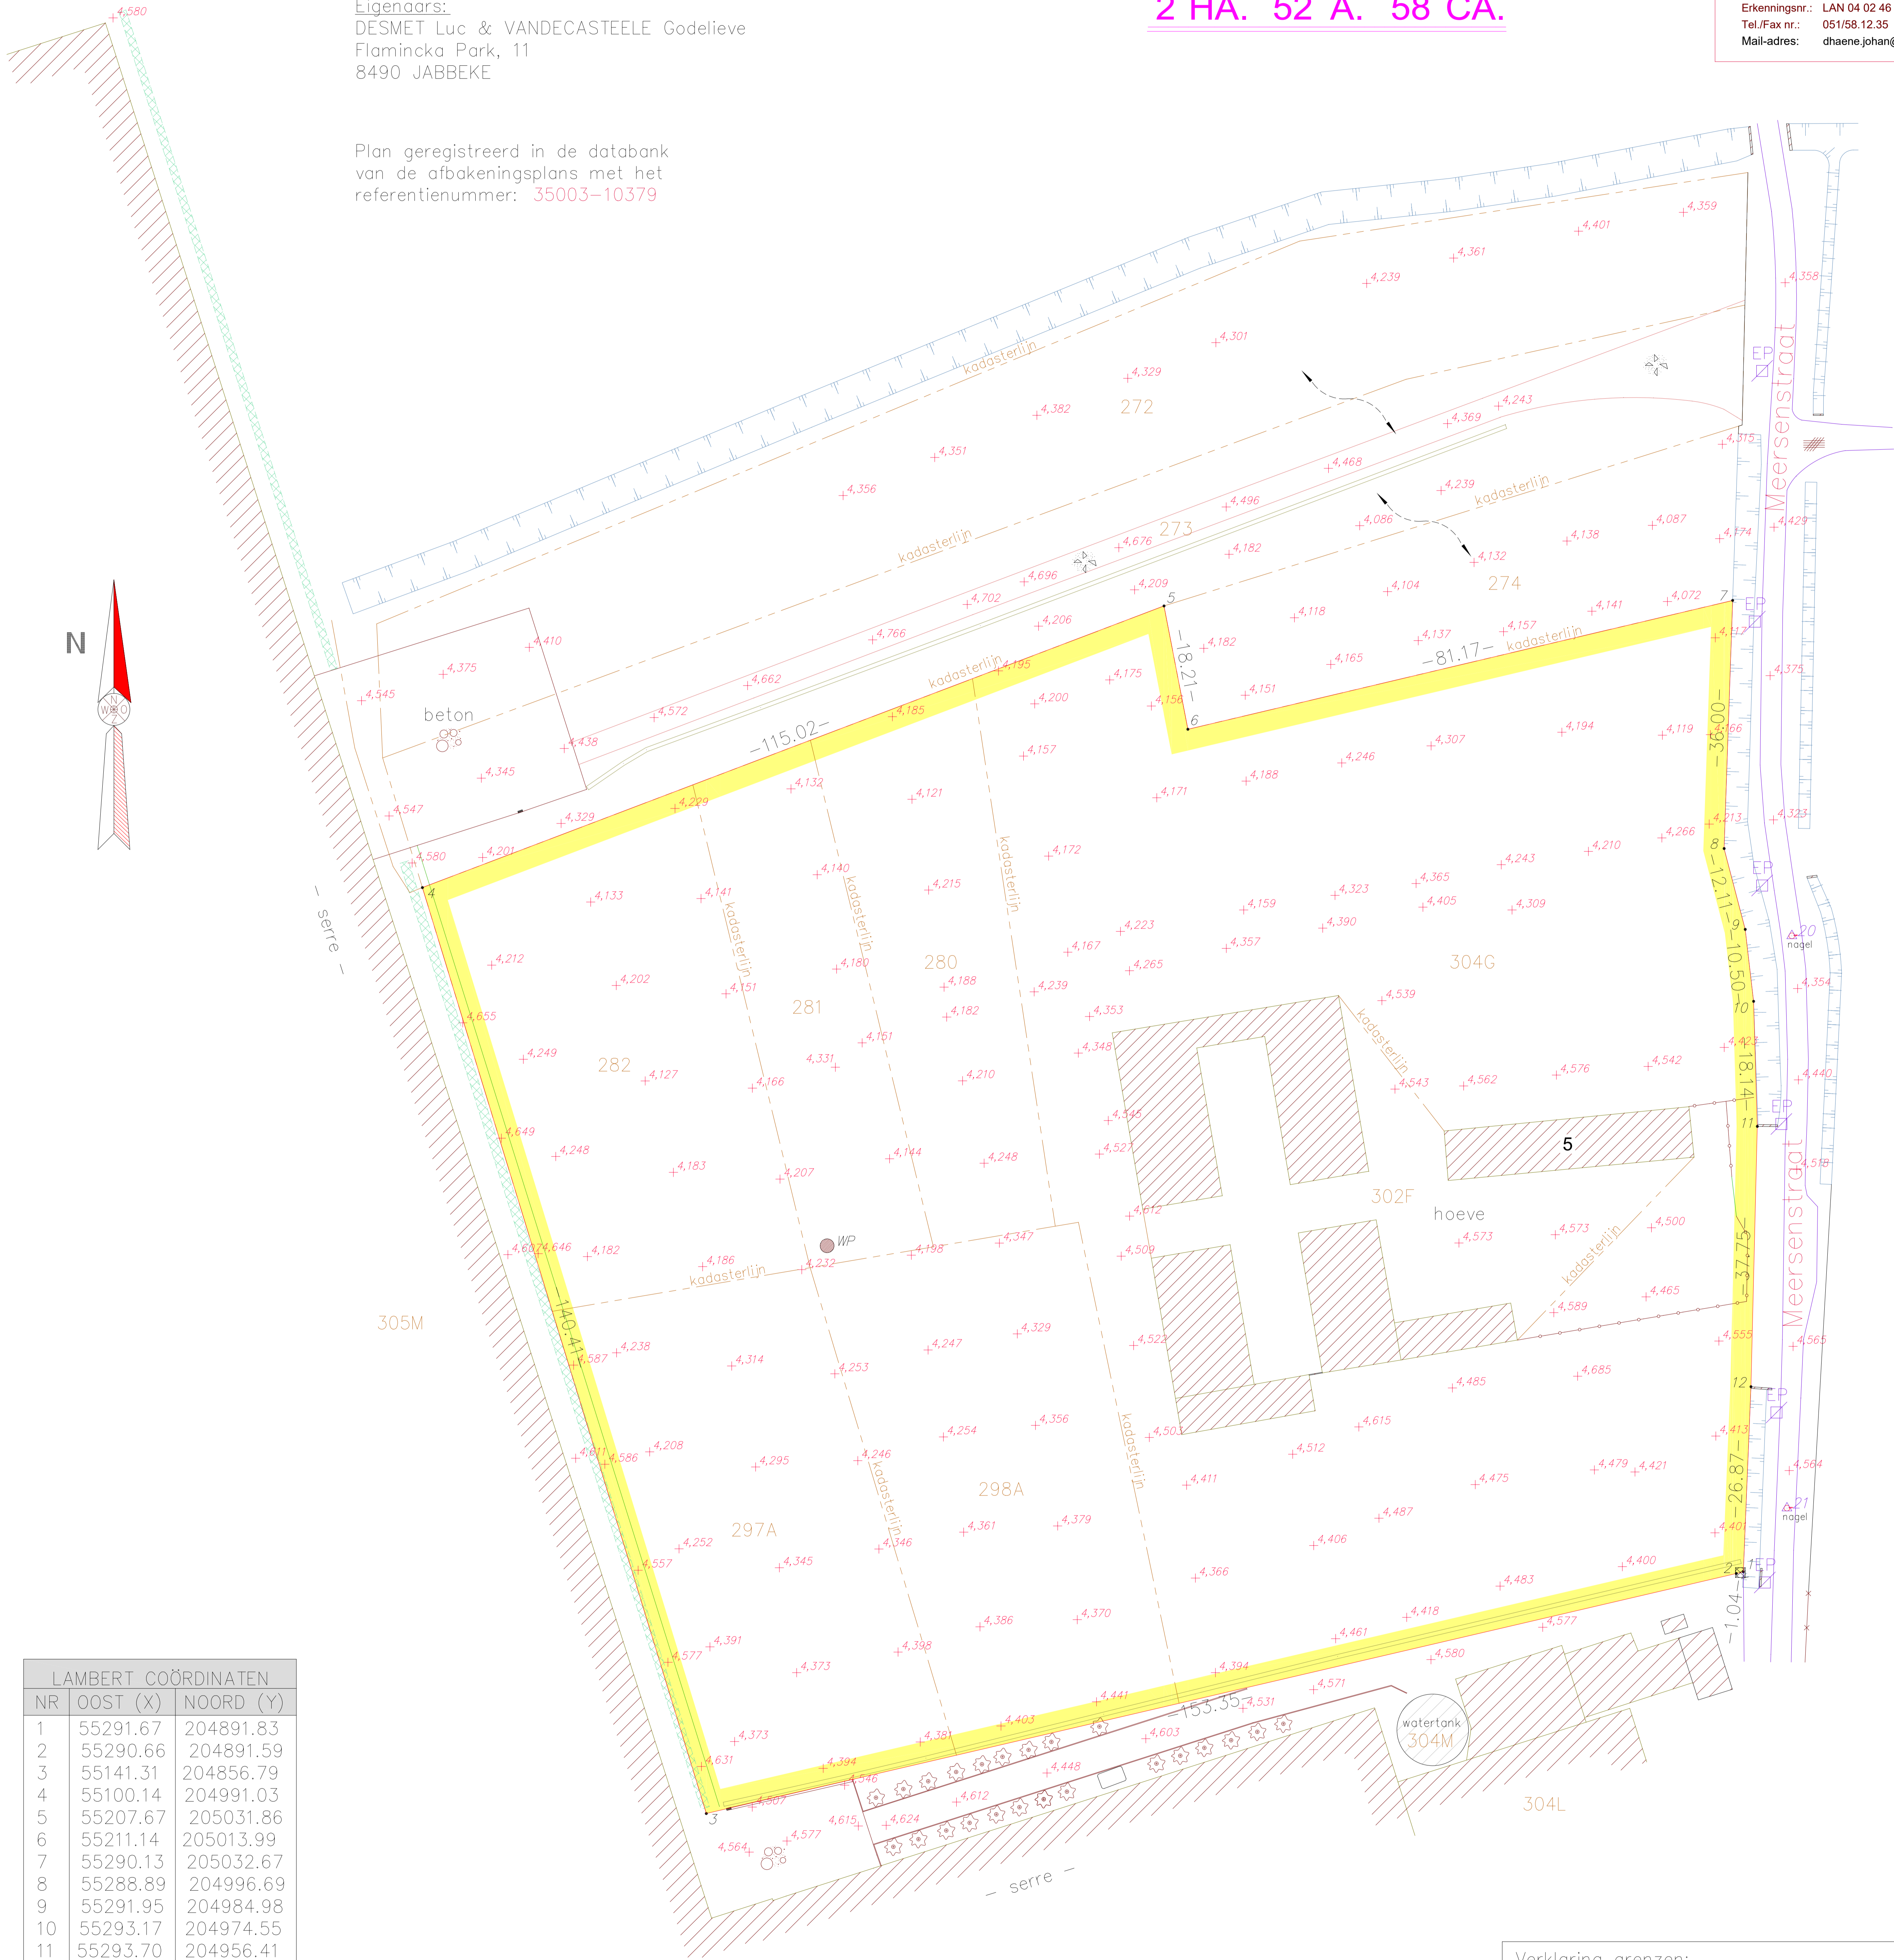

LAMBERT COÖRDINATEN		
NR	OOST (X)	NOORD (Y)
1	55291.67	204891.83
2	55290.66	204891.59
3	55141.31	204856.79
4	55100.14	204991.03
5	55207.67	205031.86
6	55211.14	205013.99
7	55290.13	205032.67
8	55288.89	204996.69
9	55291.95	204984.98
10	55293.17	204974.55
11	55293.70	204956.41
12	55292.78	204918.67
20	55298.71	204984.05
21	55298.00	204901.07

Nota:
Punten 20 en 21 zijn nagels.
Verder werden geen punten gematerialiseerd.

Verklaring grenzen:
1,2,3: volgens plan Frans Dornez dd. 01/06/2006
Rest: grafisch volgens het kadastraal perceelsplan
(primitieve nummers)