

VERKAVELINGSPLAN


Bestaande toestand

OPGEMAAKT DOOR :



GEENS Pieter  
Landmeter-expert (LAN 171719)  
Wettelijk beëdigd door de Rechtbank van  
Eerste Aanleg te Leuven op 12.03.2012

Schaal : 1/500

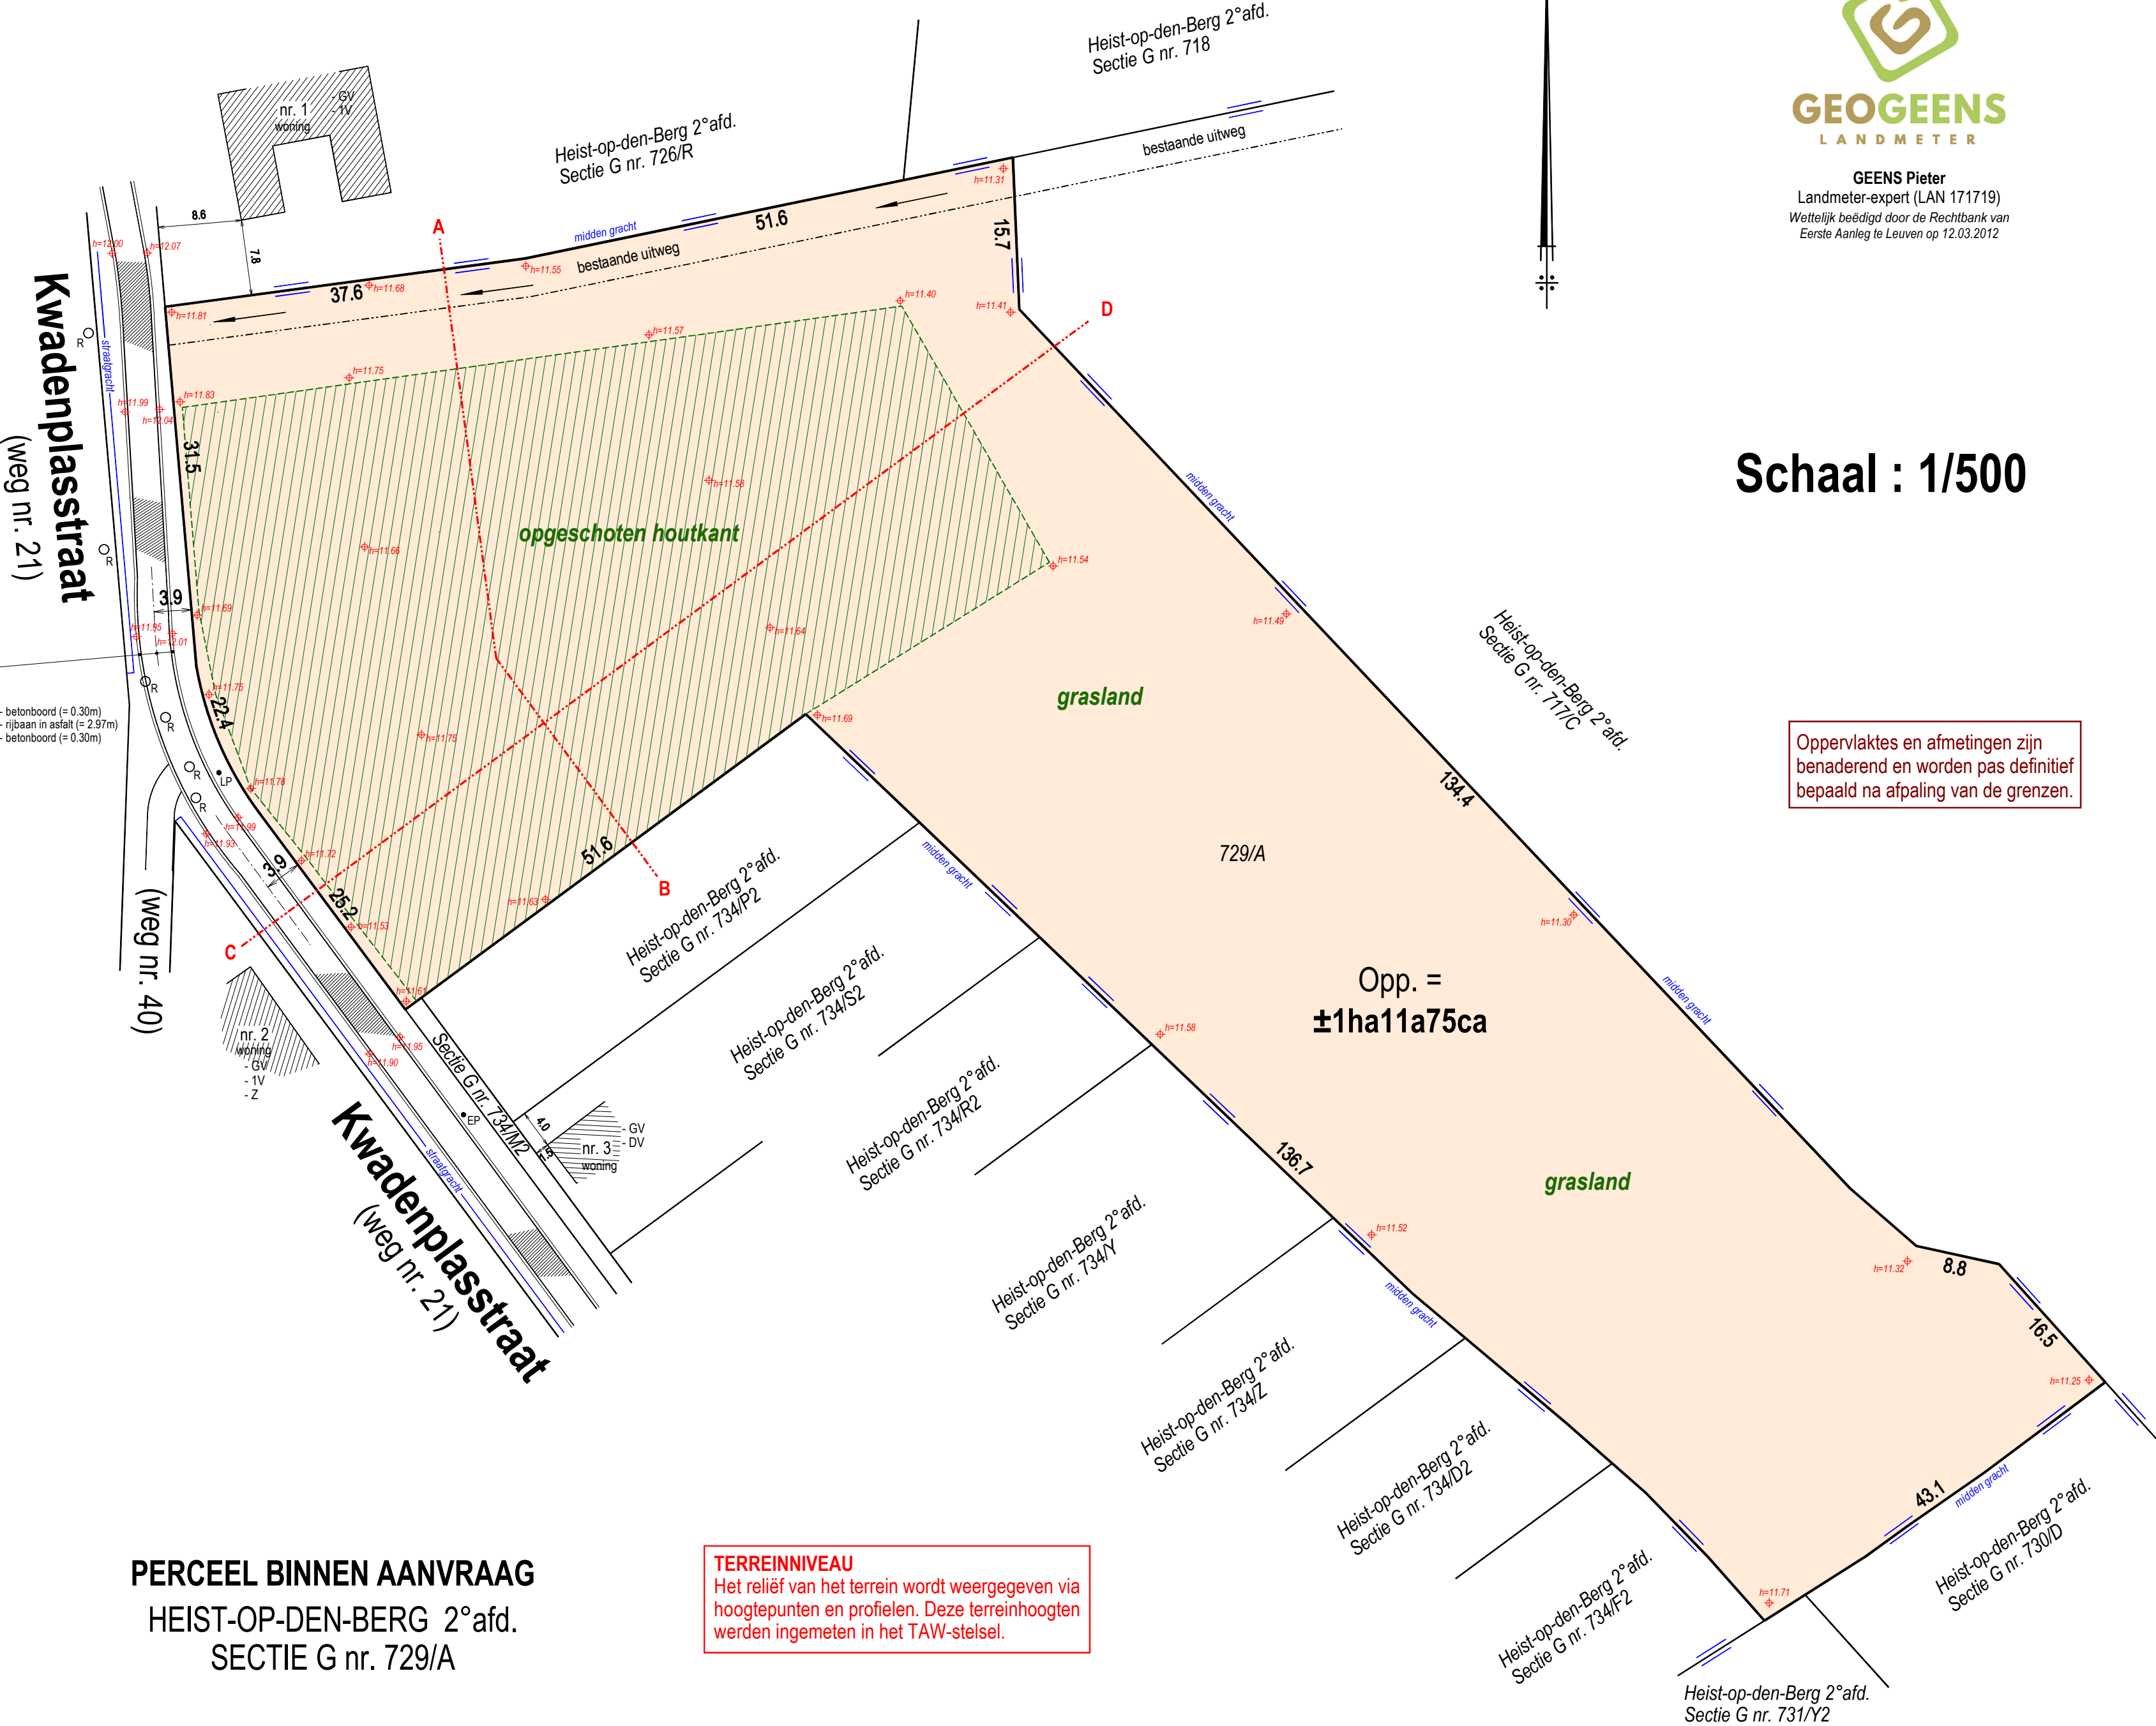

PERCEEL BINNEN AANVRAAG  
HEIST-OP-DEN-BERG 2° afd.  
SECTIE G nr. 729/A

TERREINNIVEAU  
Het reliëf van het terrein wordt weergegeven via  
hoogtepunten en profielen. Deze terreinhoogten  
werden ingemeten in het TAW-stelsel.

Oppervlaktes en afmetingen zijn  
benaderend en worden pas definitief  
bepaald na afpaling van de grenzen.