


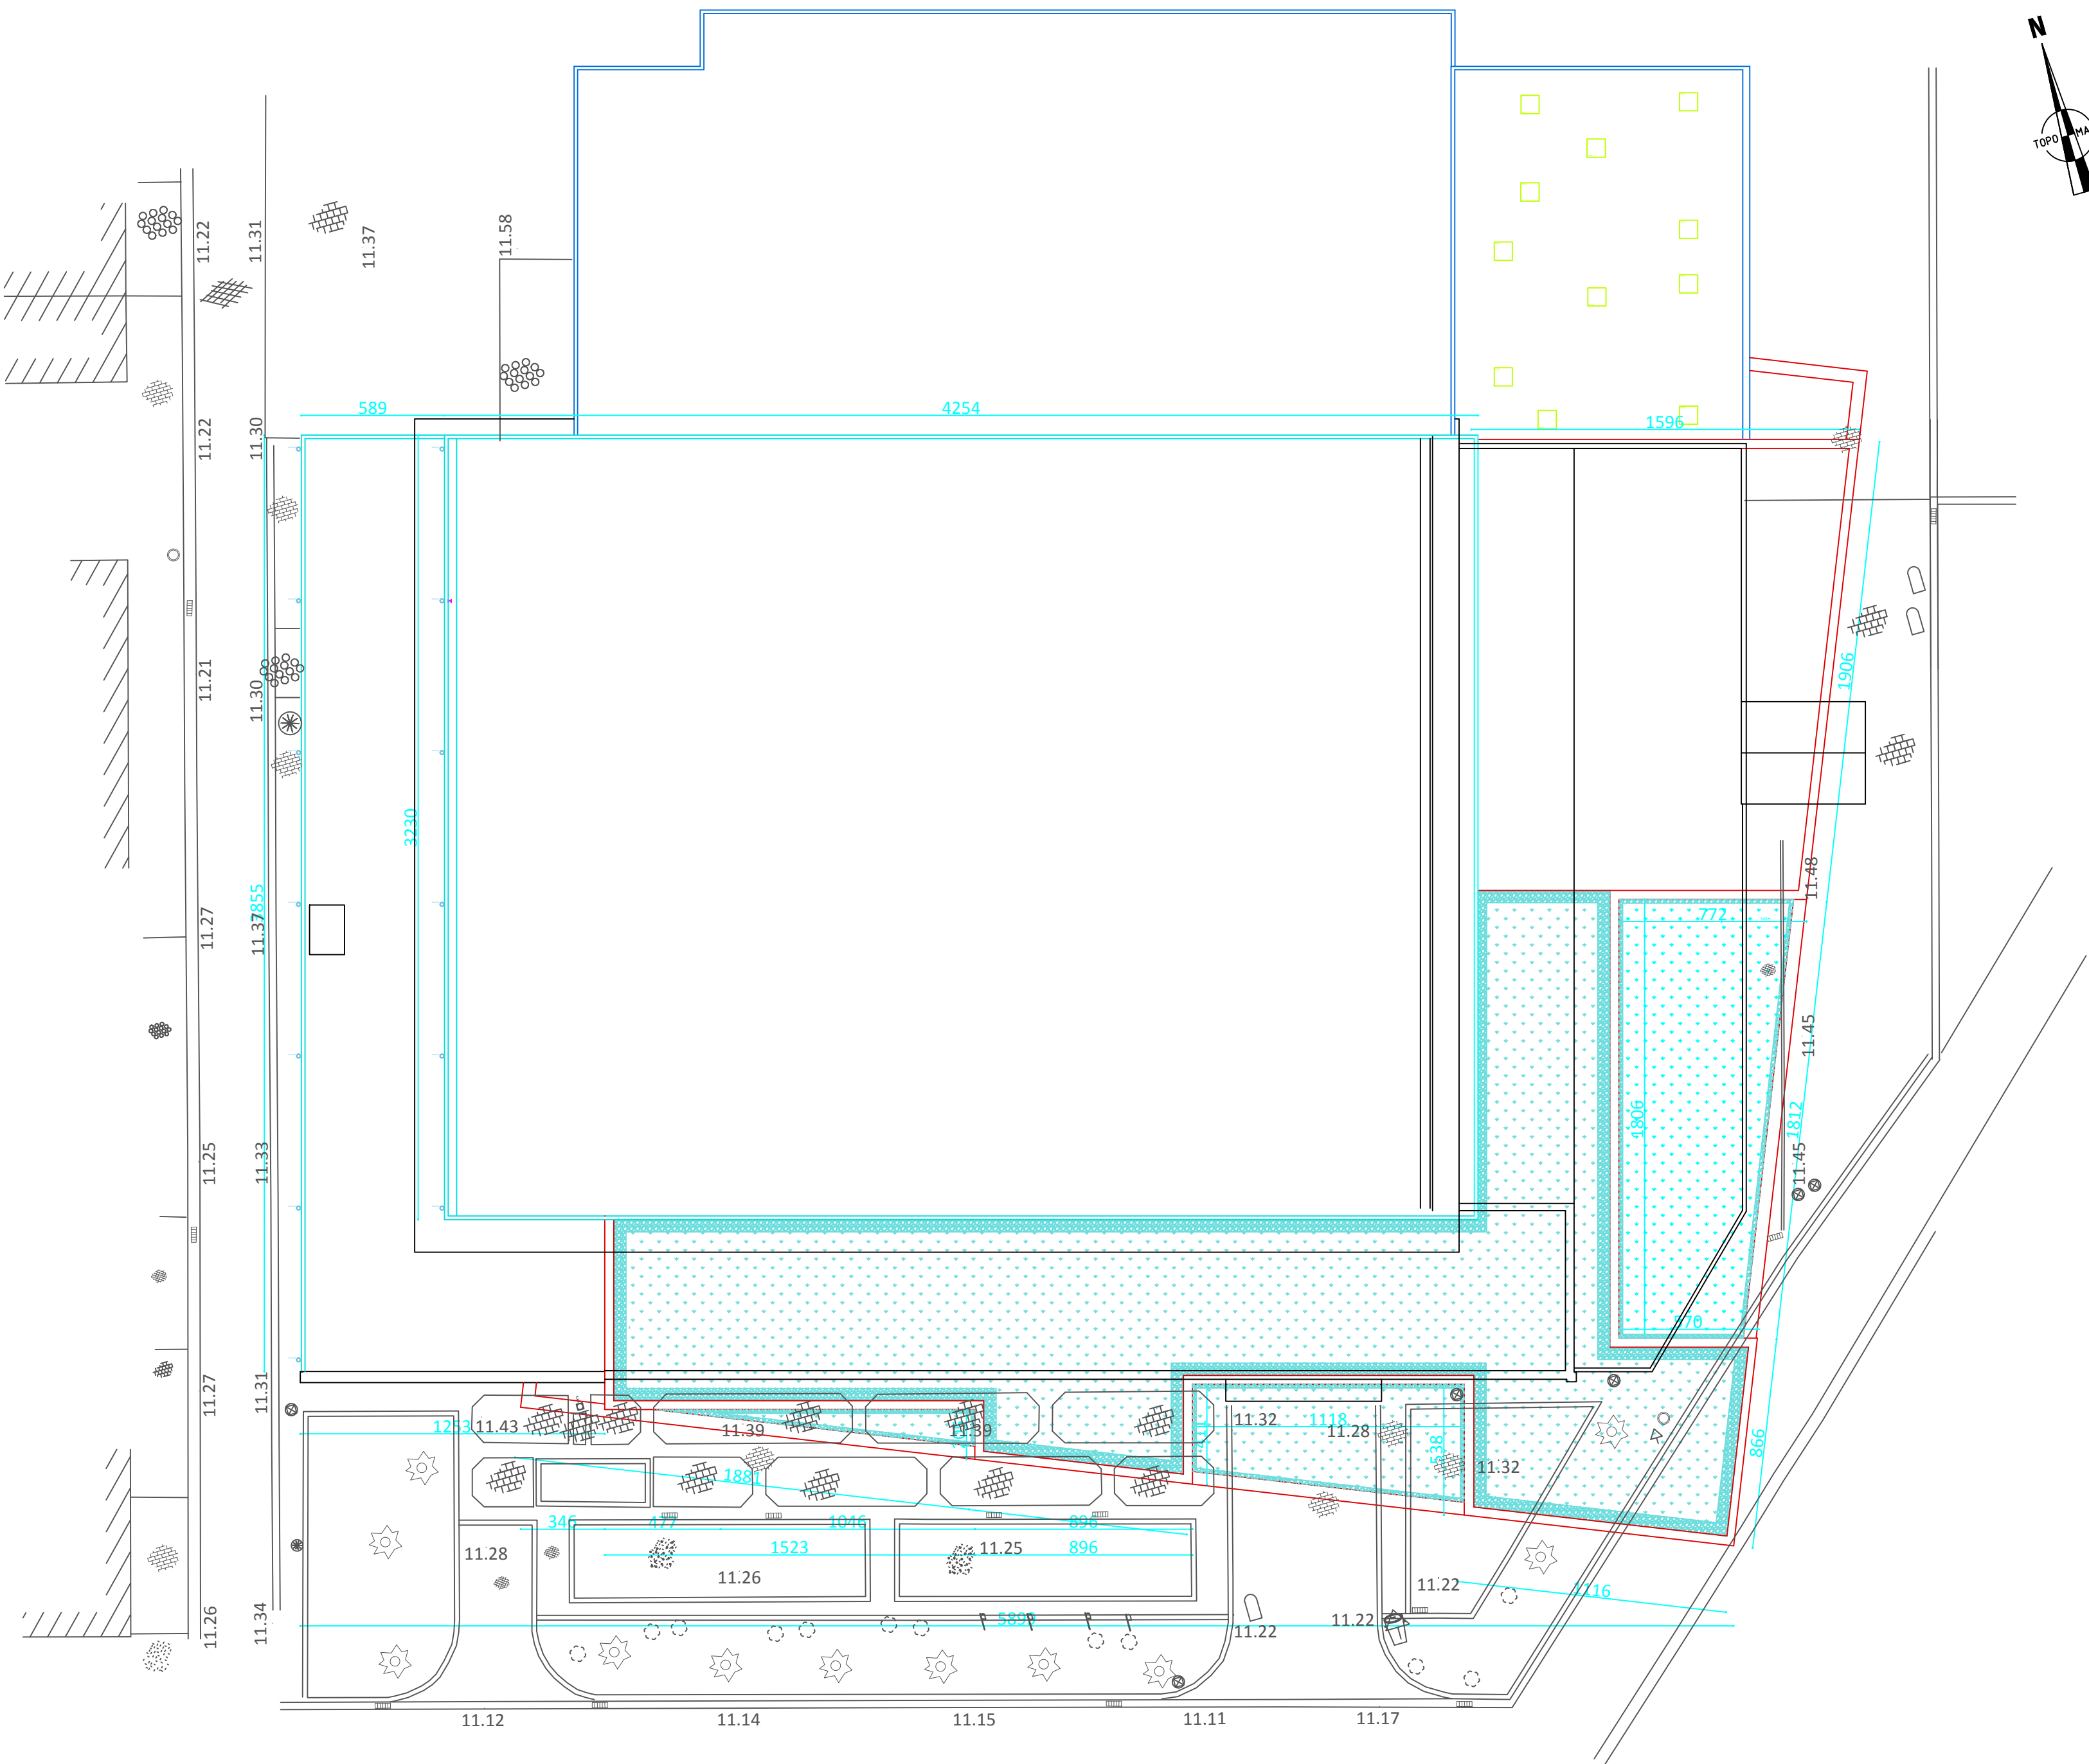


stad
OUDENAARDE
Oost-Vlaanderen
Bestuur Infrastructuur Ontwerp
Administratief Centrum Maagdendale
Tussenmuren 17
9700 OUDENAARDE
Tel. :055/31 46 01
Fax.:055/30 13 45

BESTAANDE TOESTAND

SPORThal Renovatie en Uitbreiding

LOT 1a : RUWBOUWWERKEN - BUITENSCHRIJNWERK

ligging :	Rodelos 1 9700 Oudenaarde 1 Afd, Sectie A, nrs 0232a en 0231G	
Bestek nr.: W23642016	Opdrachtgever:	STAD OUDENAARDE Administratief Centrum Maagdendale Tussenmuren 17 - 9700 Oudenaarde
wijzigingen : datum		
aard :		
opgemaakt door de dienst Bestuur Infrastructuur Ontwerp van de Stad Oudenaarde - dd : 28/10/2016		
gevisieerd door de gemeenteraad als bijlage aan zijn beslissing van : 28/11/2016		
architect Gudrun Verschueren		
diensthofd ing. Jan De Clippel	De Secretaris L.Vanquickenborne	De Burgemeester - Voorzitter M. De Meulemeester
schaal : 1/200	INPLANTINGSPLAN	plan nr. : O 1/8