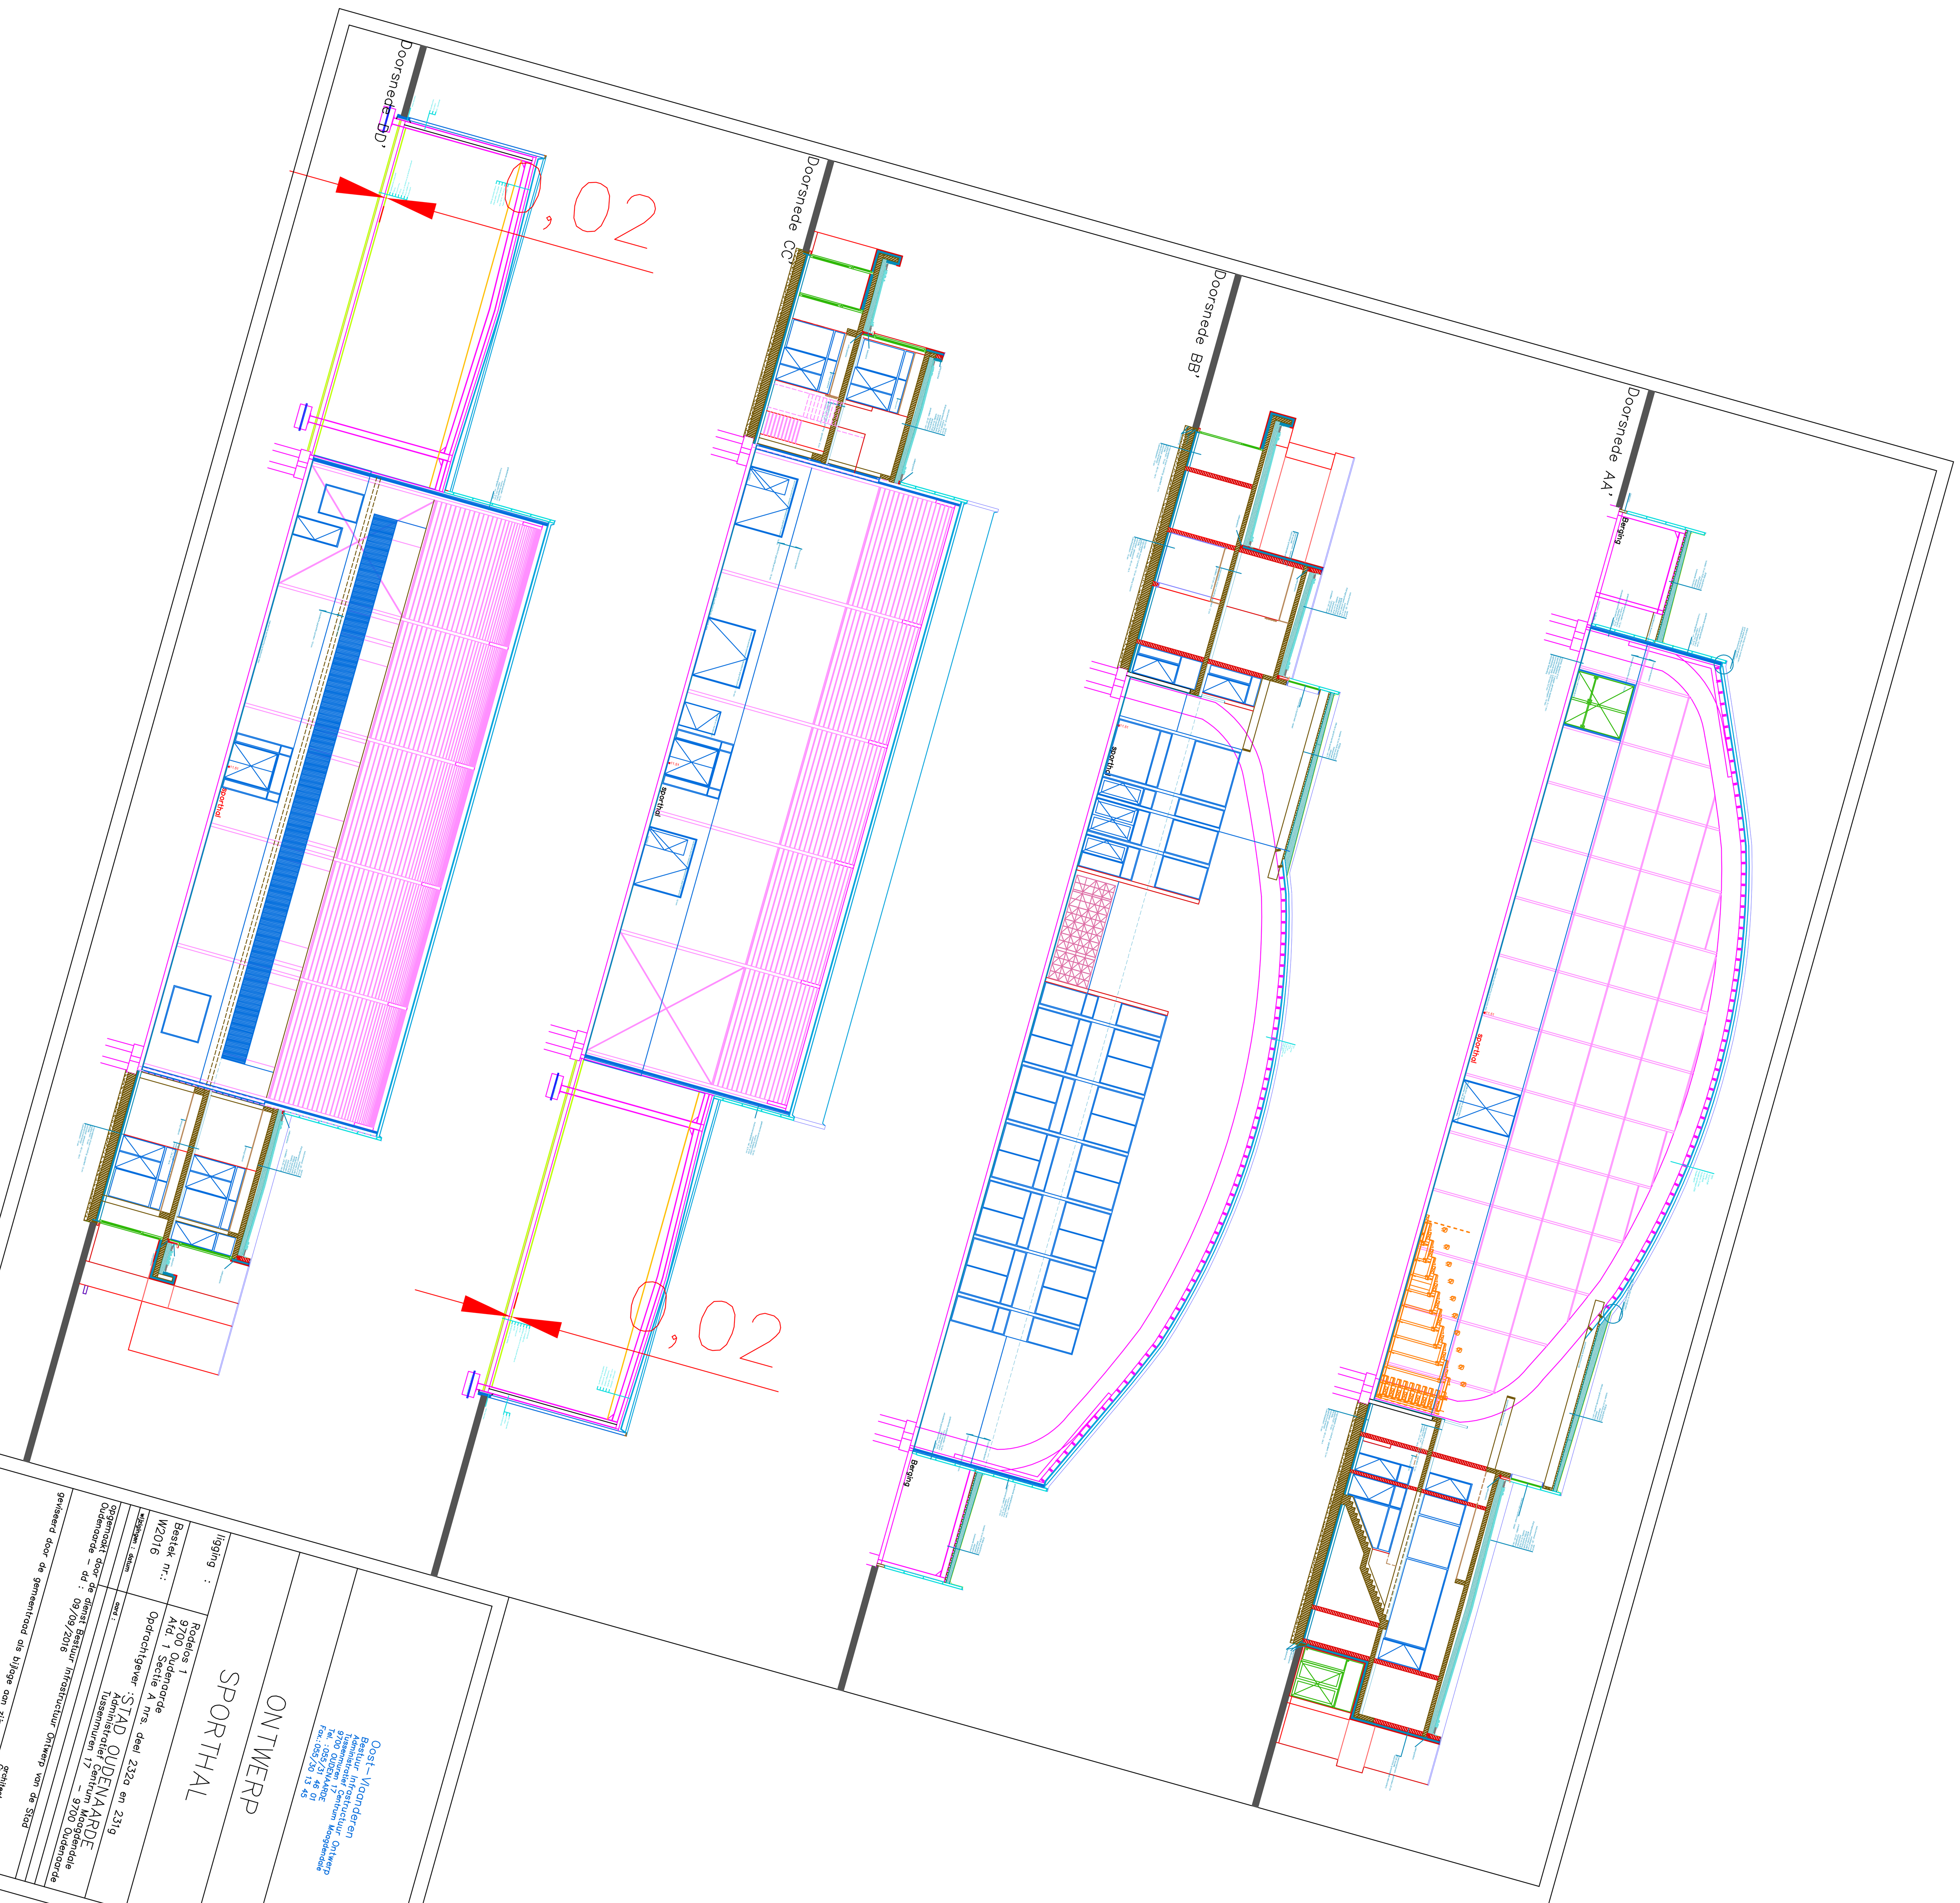

Oost-Vlaanderen
Bestuur Infrastructuur Ontwerp
Administratief Centrum Maagdendale
Tussenmuren 17
9700 OUDENAARDE
Tel.: 055/31 46 01
Fax.: 055/30 13 45

ONTWERP

SPORTHAL

ligging : Rodelos 1
9700 Oudenaarde
Afd. 1 Sectie A nrs. deel 232a en 231g

Bestek nr.: W2016

Opdrachtgever: STAD OUDENAARDE
Administratief Centrum Maagdendale
Tussenmuren 17 – 9700 Oudenaarde

wijzigingen : datum : aard :

opgemaakt door de dienst Bestuur Infrastructuur Ontwerp van de Stad Oudenaarde – dd : 09/09/2016

geviseerd door de gemeenteraad als bijlage aan zijn beslissing van :

architect
Gudrun Verschueren

De Secretaris
L. Vanquickenborne

De Burgemeester – Voorzitter
M. De Meulemeester

schaal : 1 / 100

DOORSNEDES

plan nr. : /

TRIAL MODE - a valid license will remove this message. See the keywords property of this PDF for more information.