
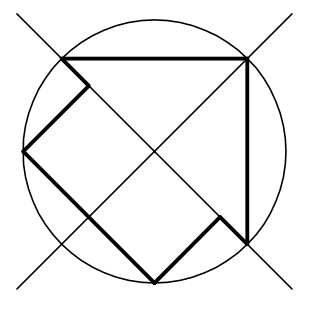
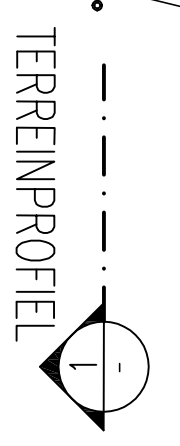
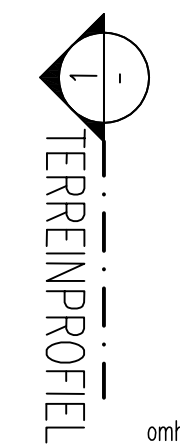


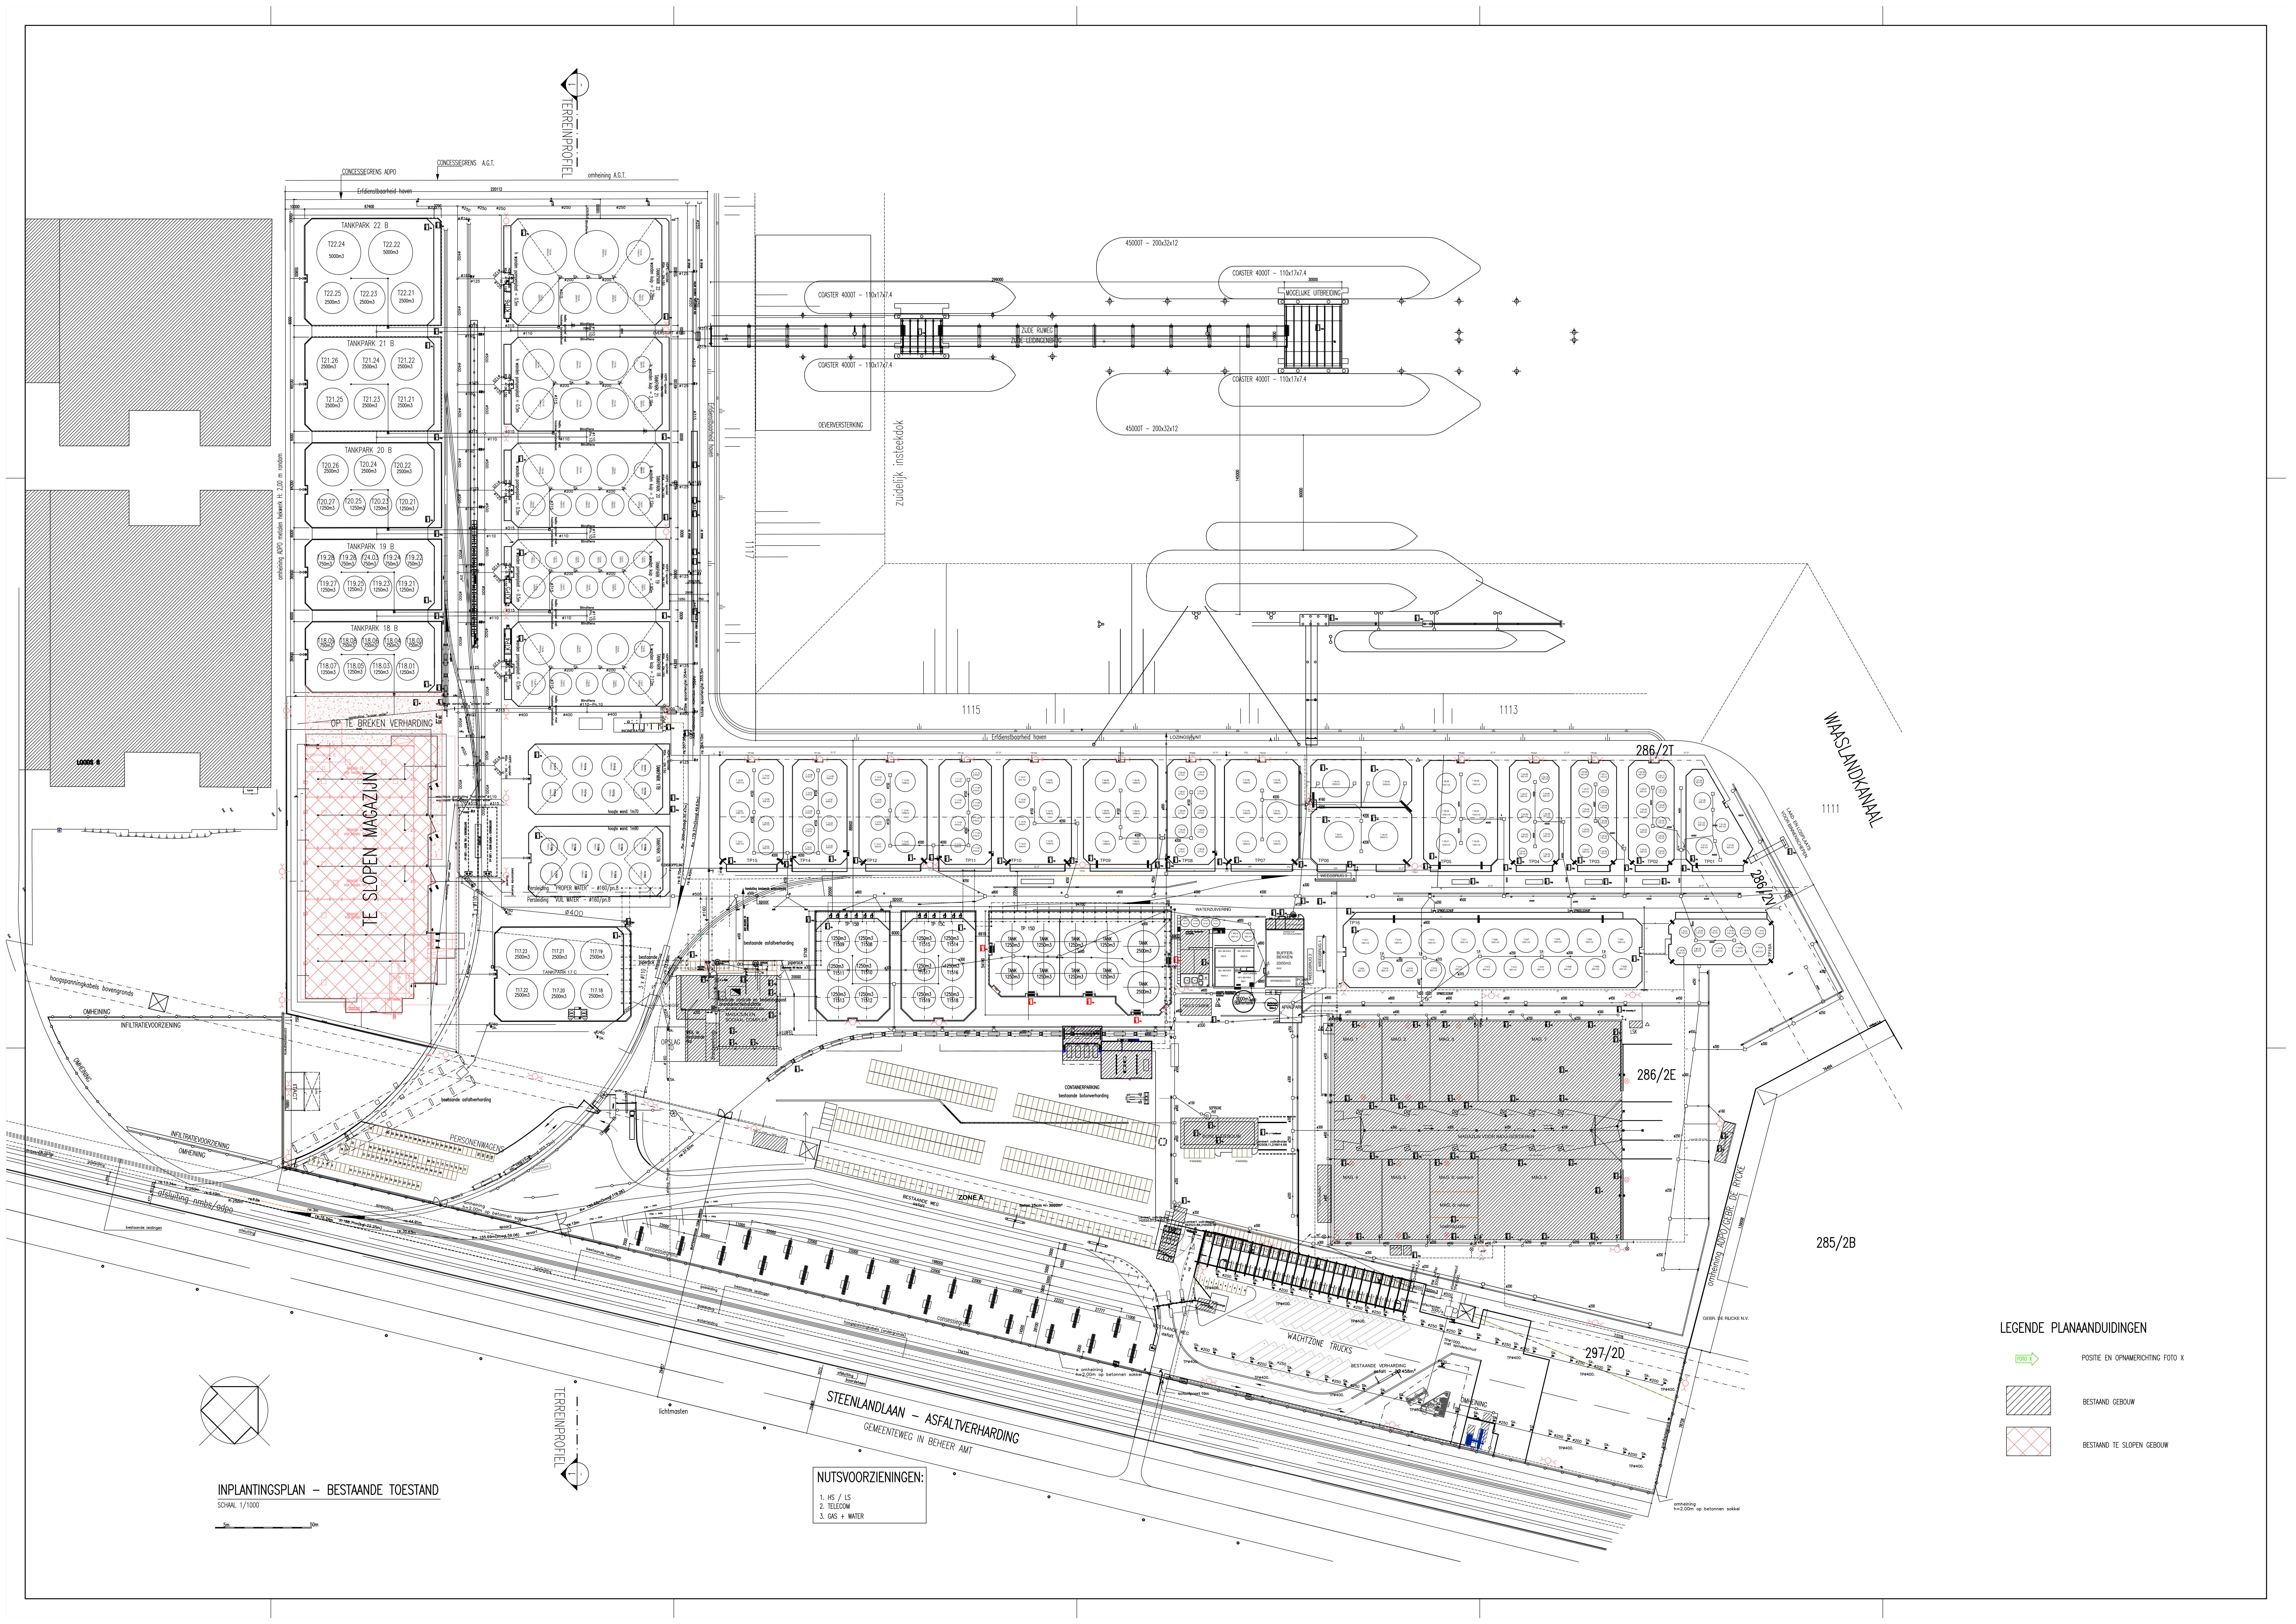

INPLANTINGSPLAN – BESTAANDE TOESTAND
SCHAL 1/1000

- NUTSVOORZIENINGEN:
- 1. HS / LS
 - 2. TELECOM
 - 3. GAS + WATER

LEGENDE PLANAANDUIDINGEN

- POSITIE EN ORIENTERING FOTO X
- BESTAAND GEBOUW
- BESTAAND TE SLOPEN GEBOUW