


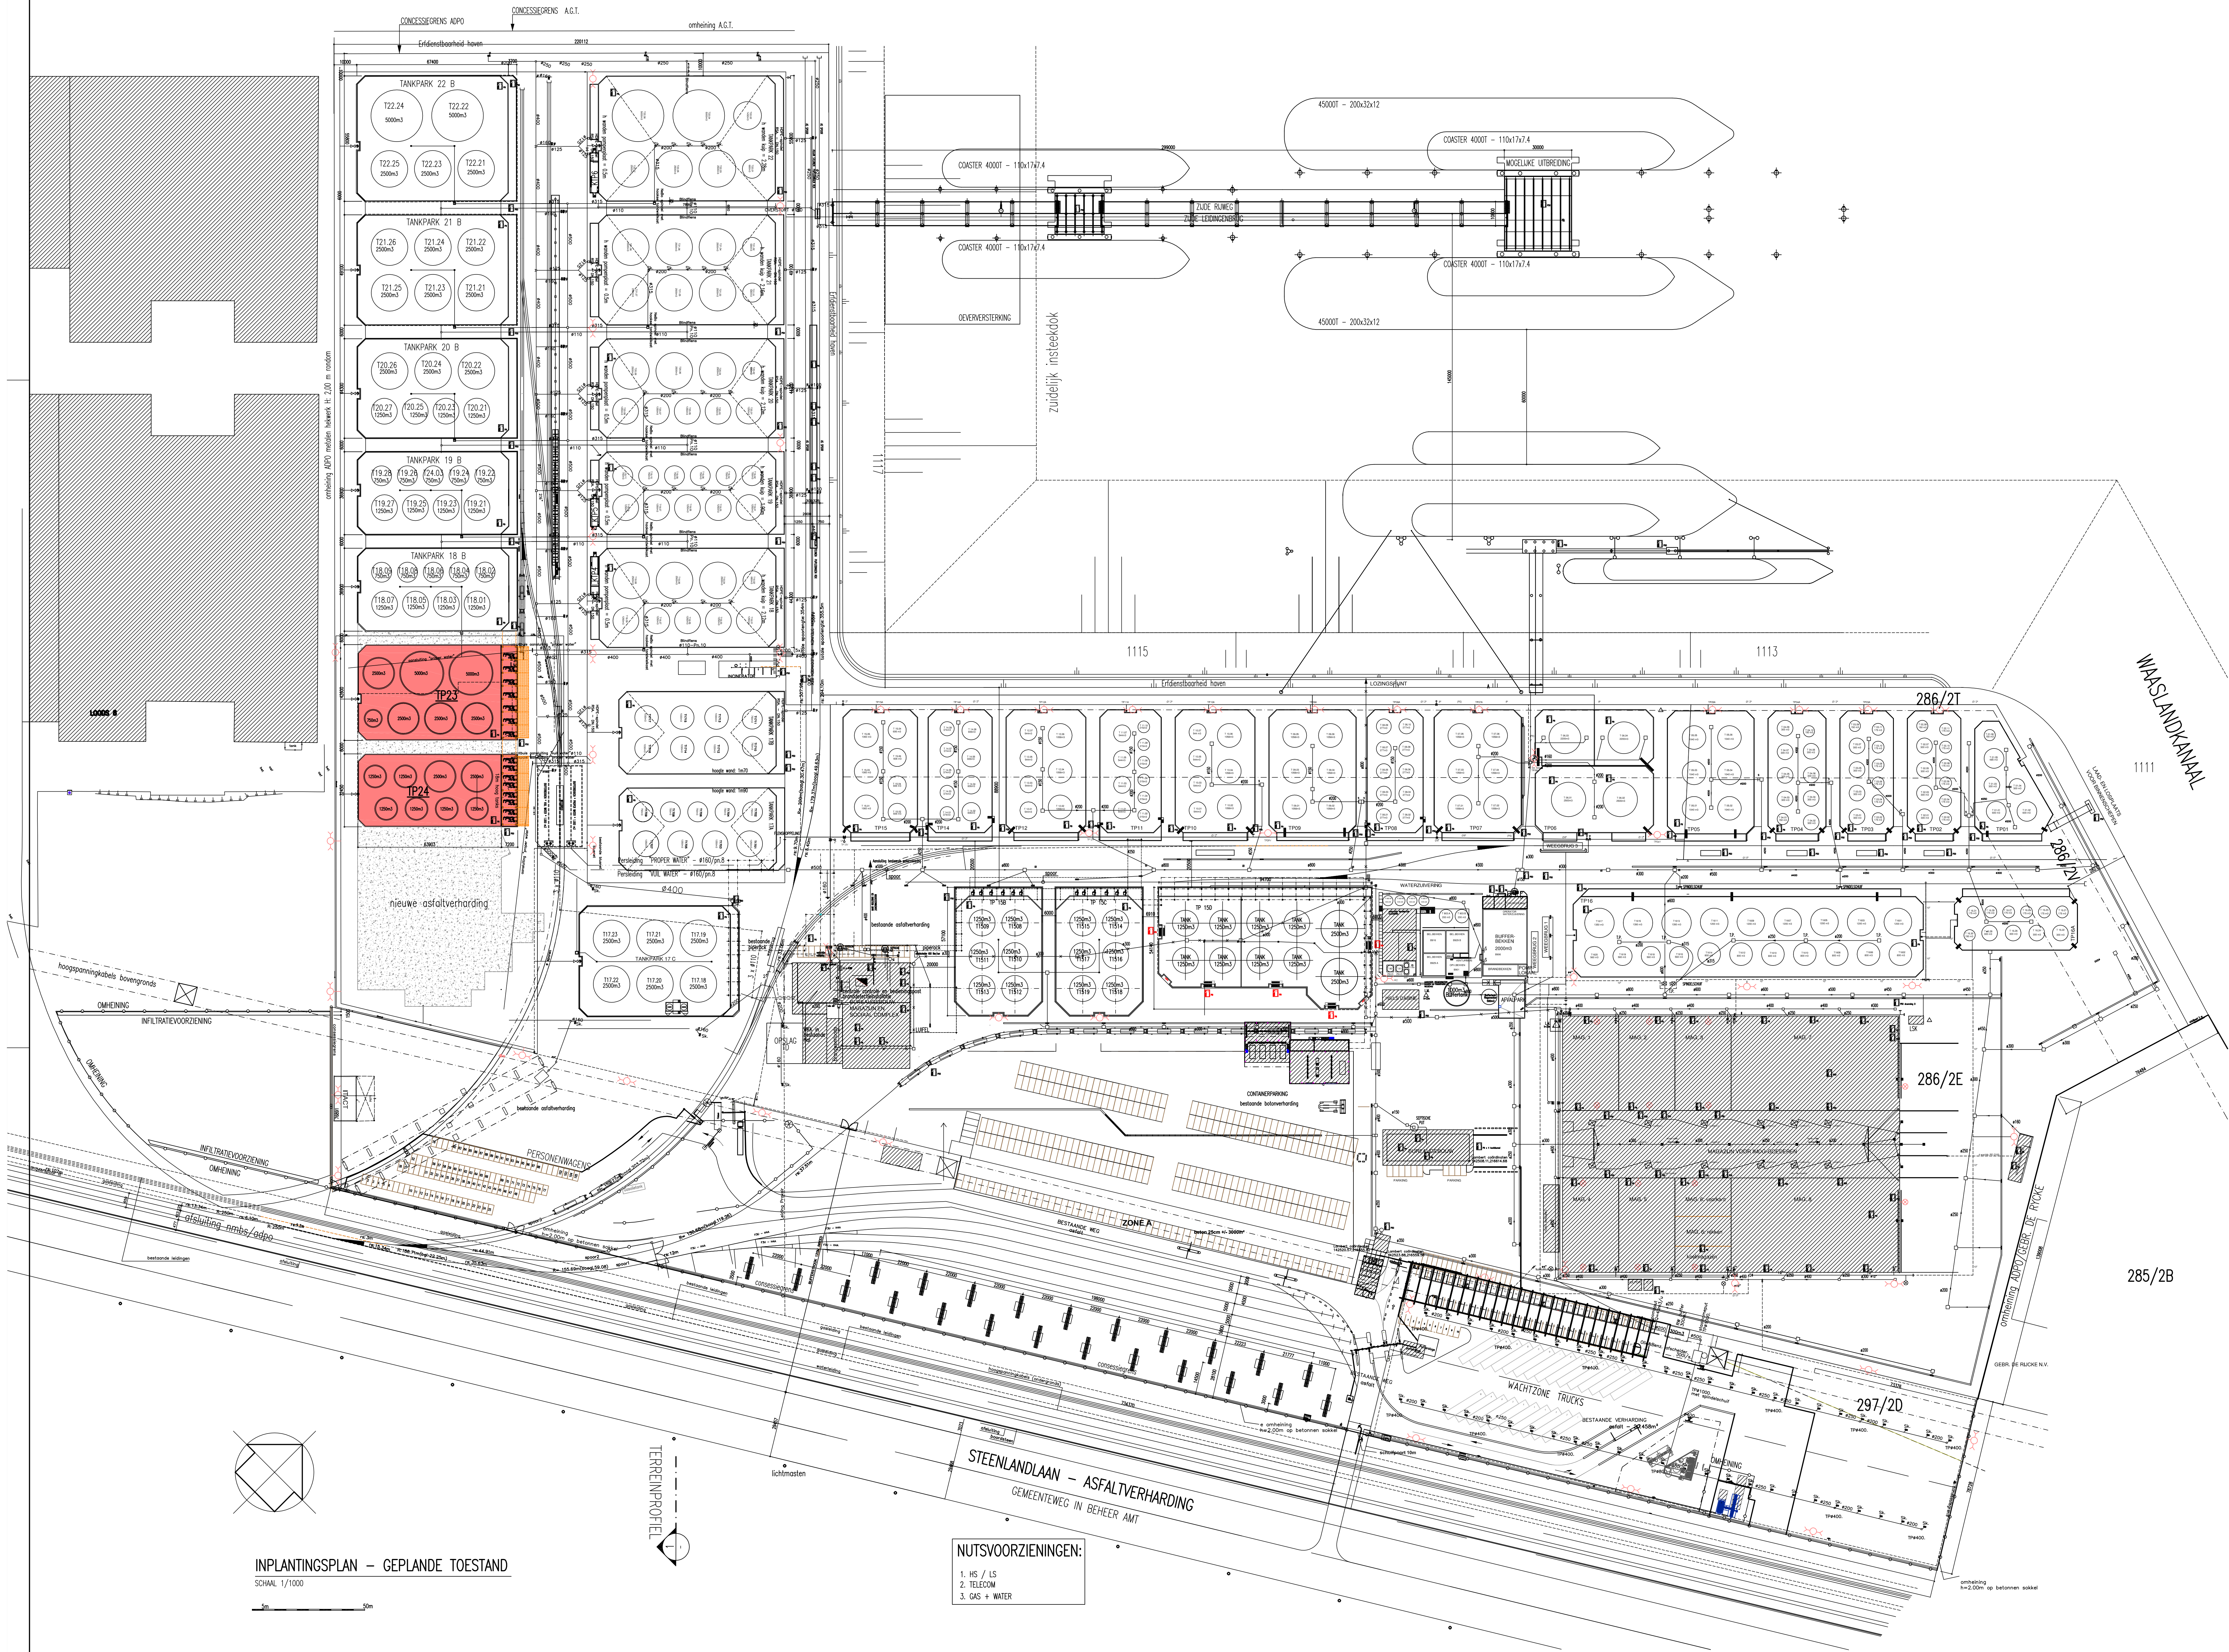

LEGENDE PLANAANDUIDINGEN

- POSTIE EN ORIENTERING FOTO X
- BESTAAND GEBOUW
- BESTAAND TE SLOPEN GEBOUW
- NIJWE WEGENS

INPLANTINGSPLAN – GEPLANTE TOESTAND

SCHAAL 1/1000

NUTSVOORZIENINGEN:

- 1. HS / LS
- 2. TELECOM
- 3. GAS + WATER