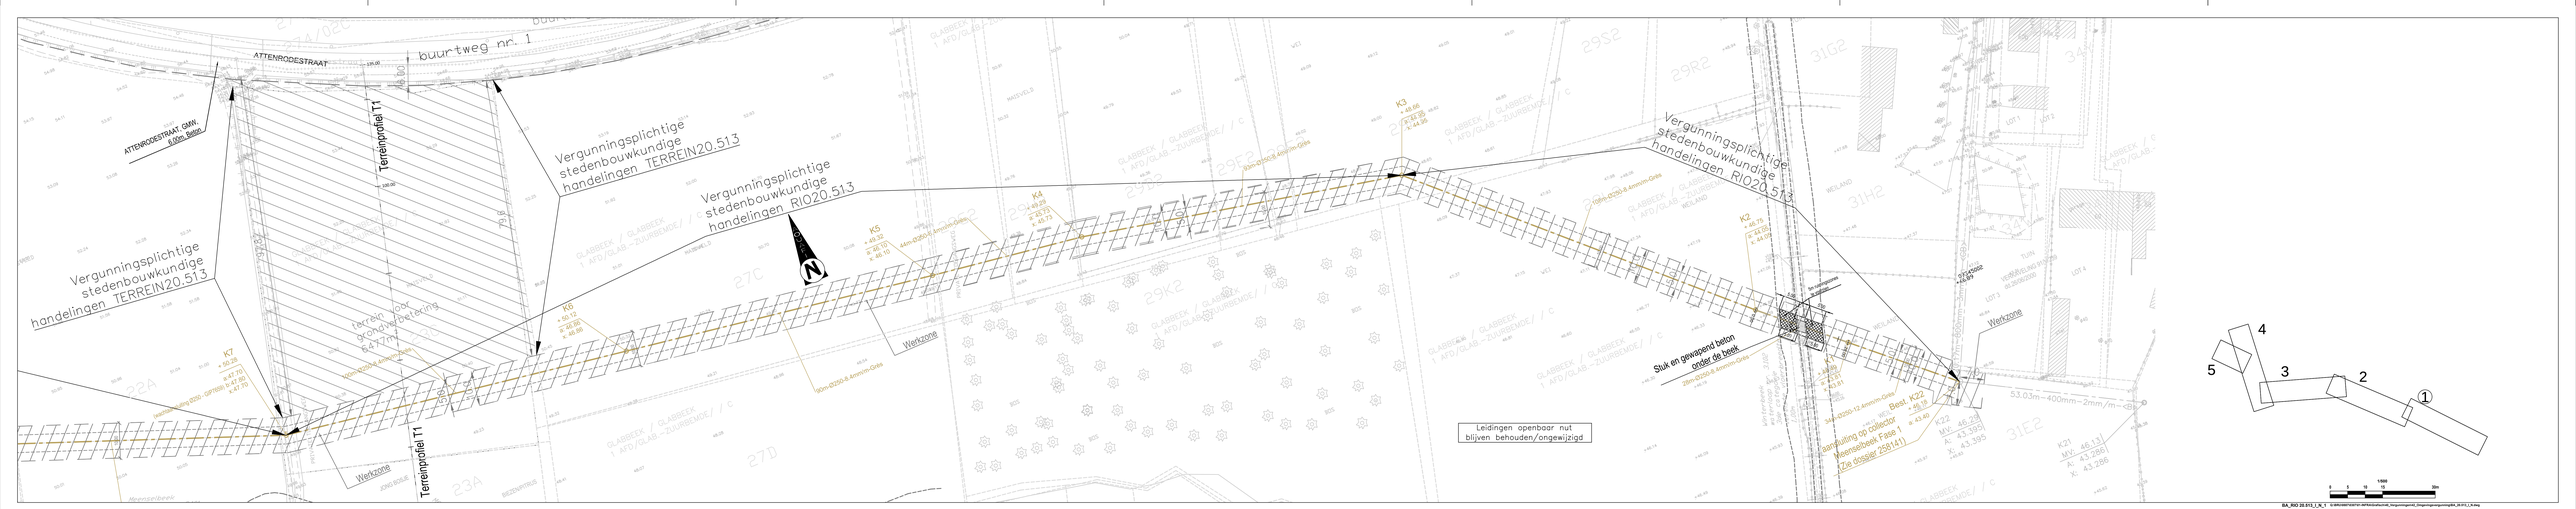
ATTENRODESTRAAT
buurtweg nr. 1
ATTENRODESTRAAT, GMW-
Terreinprofiel T1
Vergunningsplichtige stedenbouwkundige handelingen TERREIN20.513
Vergunningsplichtige stedenbouwkundige handelingen RIO20.513
Terrein voor brandweeroefening
K1
K2
K3
K4
K5
K6
K7
Werkzone
Leidingen openbaar nut blijven behouden/ongewijzigd
Stuk en gewapend beton onder de bleek
53.03m - 400mm - 2mm/m
Aanpalling op collector Meensebeek Fase 1 (Tie dossier 2951411)
Meensebeek
Terreinprofiel T1
1:500
0 5 10 15 30m