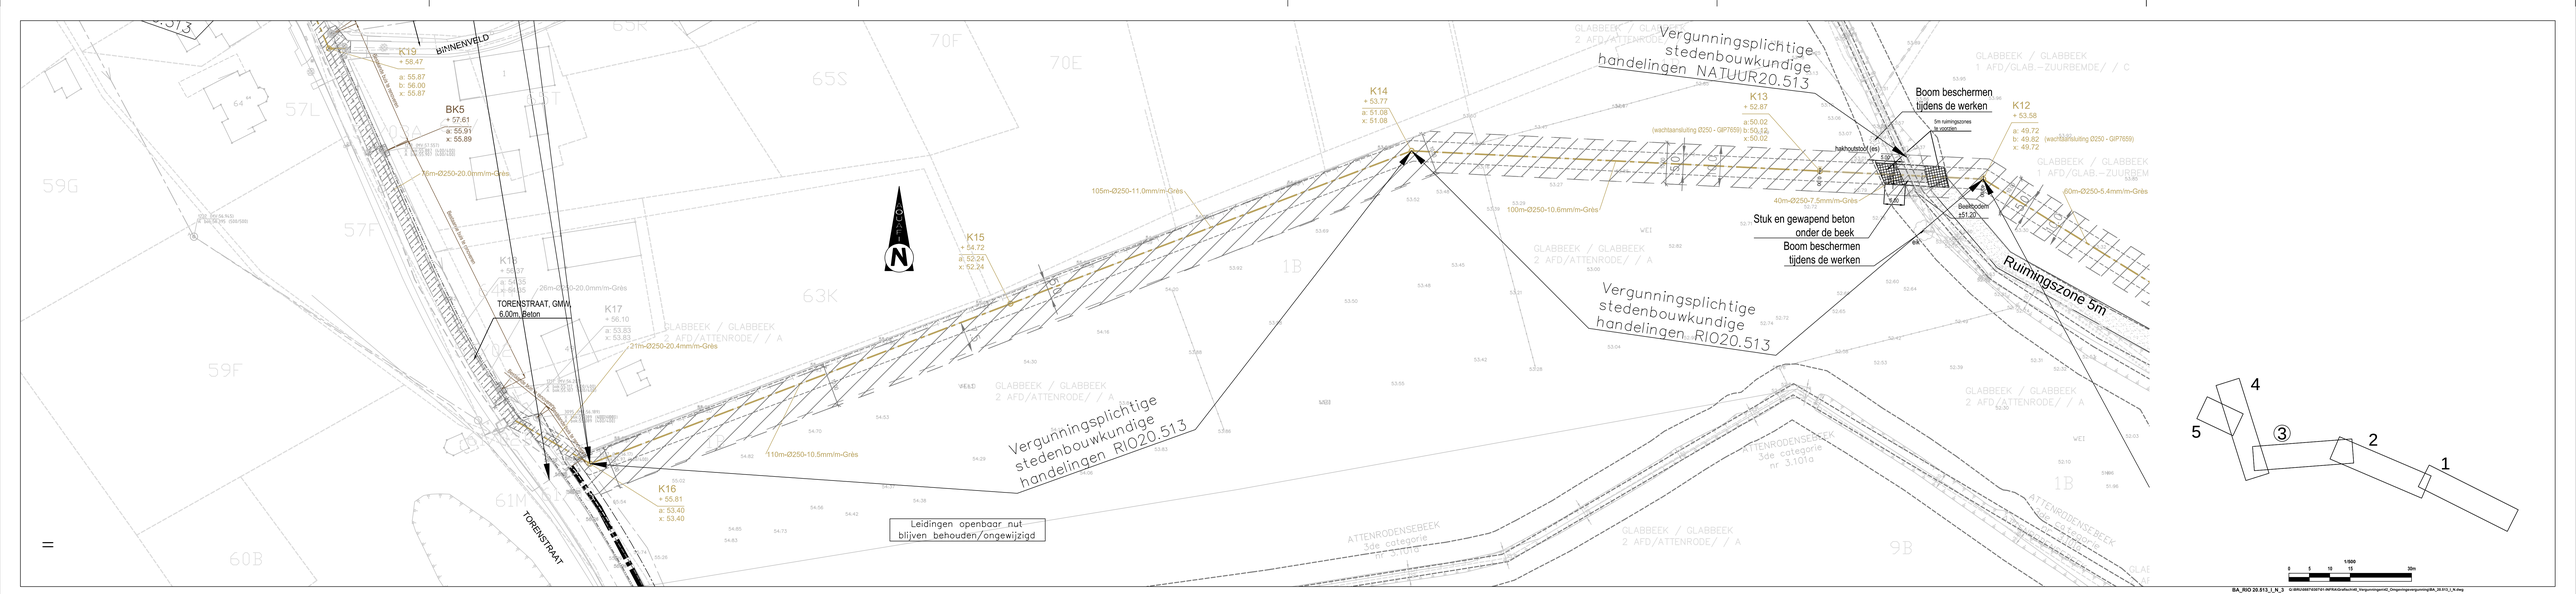
Vergunningsplichtige stedenbouwkundige handelingen RIO20.513
Vergunningsplichtige stedenbouwkundige handelingen NATUUR20.513
Vergunningsplichtige stedenbouwkundige handelingen RIO20.513
Leidingen openbaar nut blijven behouden/ongewijzigd
TORENSTRAAT, GMW, 6,00m Beton
BINNENVELD
TORENSTRAAT
Ruimingszone 5m
Boom beschermen tijdens de werken
Stuk en gewapend beton onder de beek
Boom beschermen tijdens de werken
5m ruimingszone te voorzien
K19 + 58.47 a: 55.87 b: 56.00 x: 55.87
BK5 + 57.61 a: 55.91 x: 55.89
K18 + 56.27 a: 54.35 x: 54.35
K17 + 56.10 a: 53.83 x: 53.83
K16 + 55.81 a: 53.40 x: 53.40
K15 + 54.72 a: 52.24 x: 52.24
K14 + 53.77 a: 51.08 x: 51.08
K13 + 52.87 a:50.02 b: 50.12 x:50.02
K12 + 53.58 a: 49.72 b: 49.82 x: 49.72
26m-Ø250-20.0mm/m-Grès
21m-Ø250-20.4mm/m-Grès
110m-Ø250-10.5mm/m-Grès
105m-Ø250-11.0mm/m-Grès
100m-Ø250-10.6mm/m-Grès
40m-Ø250-7.5mm/m-Grès
60m-Ø250-5.4mm/m-Grès
(wachtaansluiting Ø250 - GIP7659)
hakhoutstoof (ws)
Beeldpoort ø51.20
GLABBEEK / GLABBEEK 2 AFD/ATTENRODE/ / A
GLABBEEK / GLABBEEK 1 AFD/GLAB.–ZUURBEMDE/ / C
ATTENRODENSEBEEK 3de categorie nr 3.1010
1 2 3 4 5
1/500
0 5 10 15 20m
BA_RIO 20.513_1_N_3 G:\BRUGIS\TASTSY\1-INPAS\Grafisch\dll_Vergunningsplicht2_Omgevingsvergunning\BA_20.513_1_N.dwg