






ARCHEOLOGIENOTA - BIJLAGEN

KAPELLEN - KALMTHOUTSESTEENWEG

J. CLAESEN, B. VAN GENECHTEN,
E. AUDENAERT, K. BOUCKAERT,
& A. DOUCET


JUNI 2019

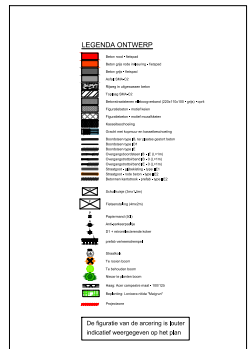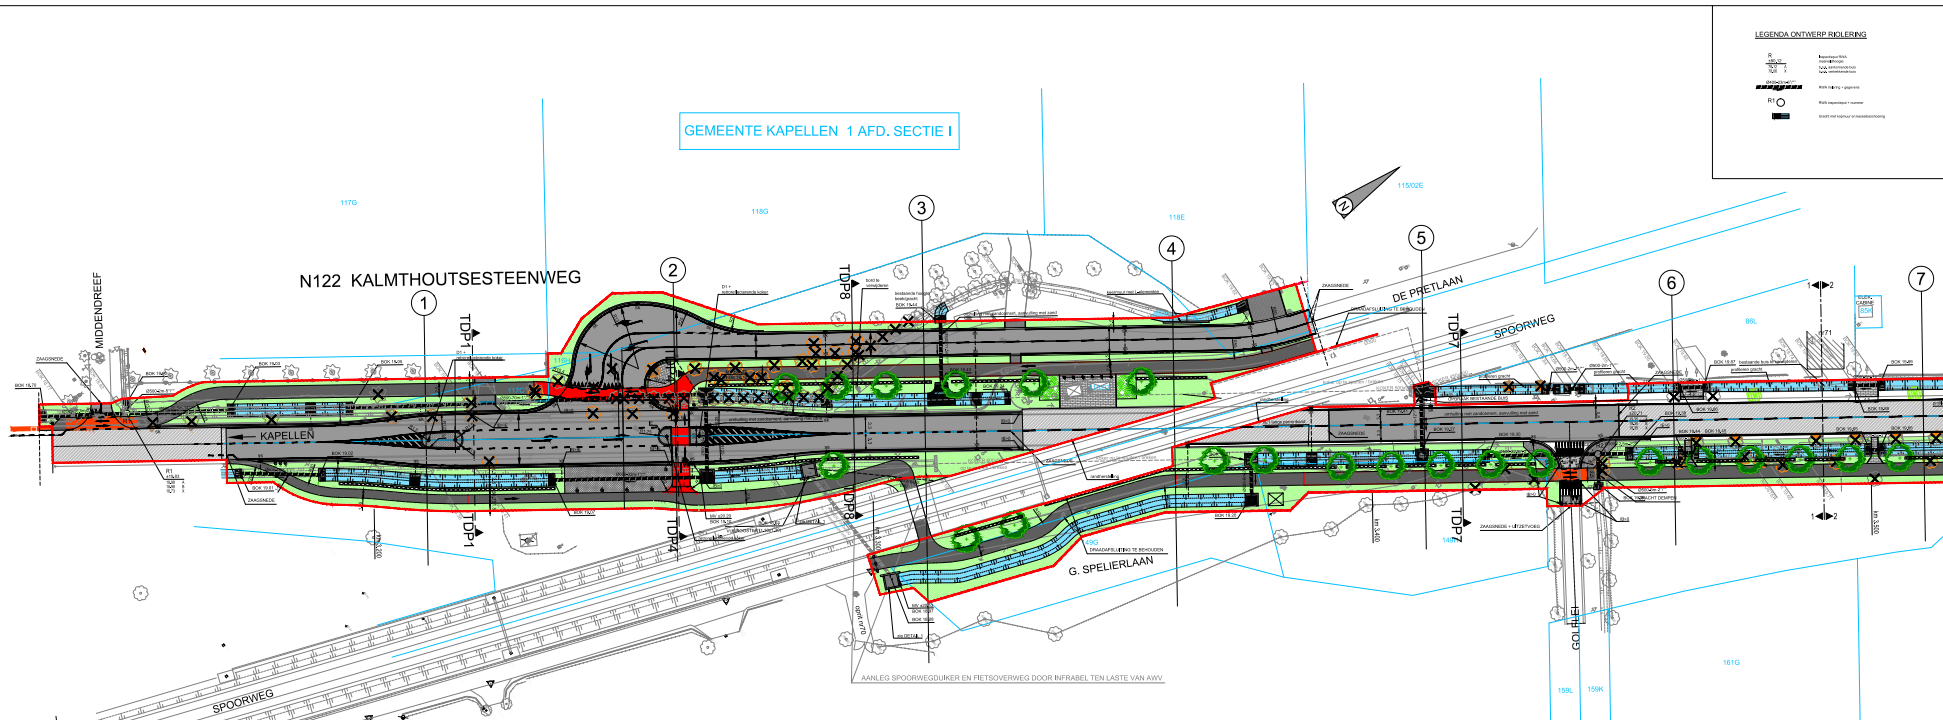[illegible]

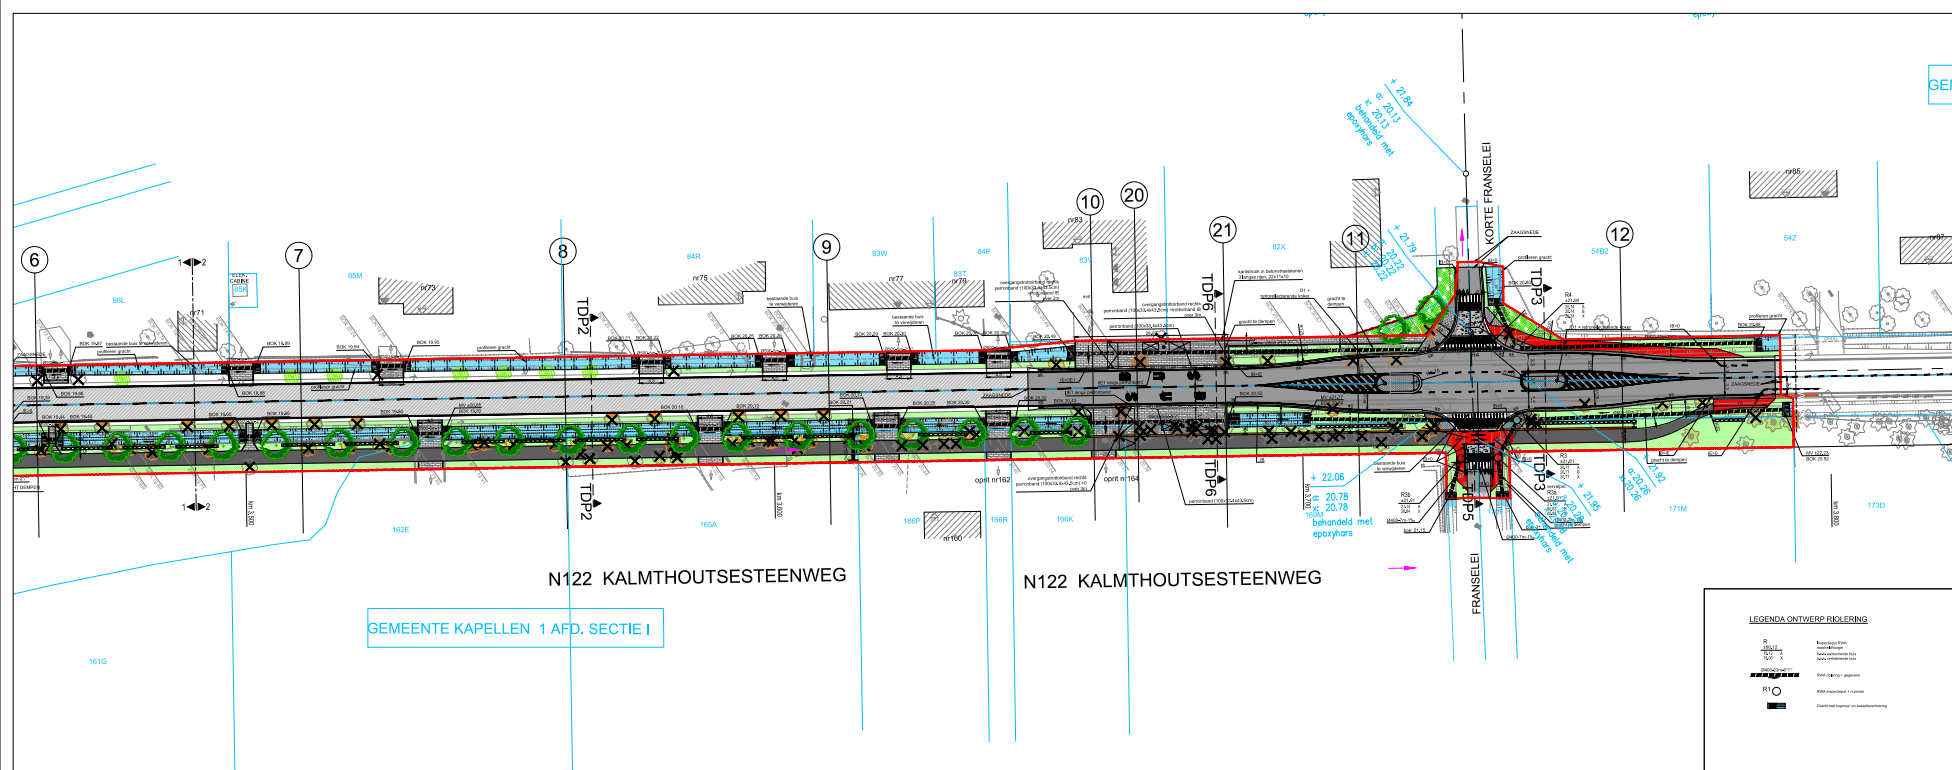


- LEGENDA ONTWERP**


TYPEDWARSPROFIEL 1

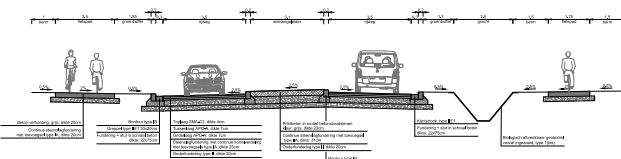


TYPEDWARSPROFIEL 2

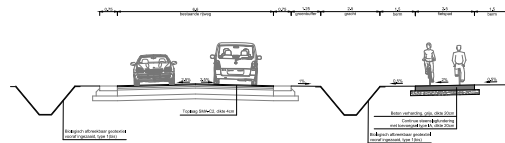


TYPEDWARSPROFIEL 3

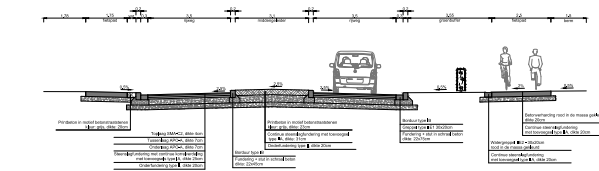


TYPEDWARSPROFIEL 4

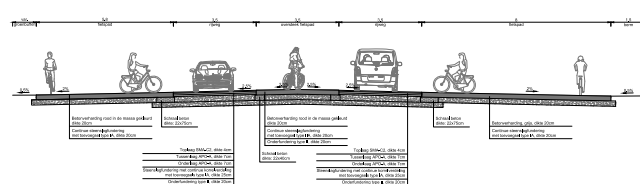


TYPEDWARSPROFIEL 5

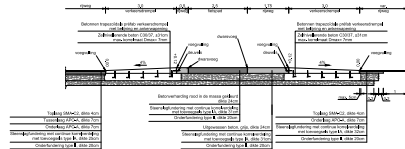


TYPEDWARSPROFIEL 6

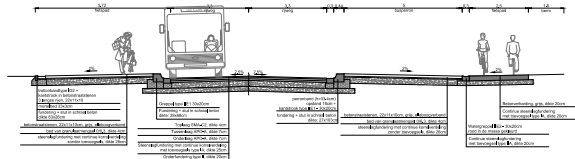

TYPEDWARSPROFIEL 7

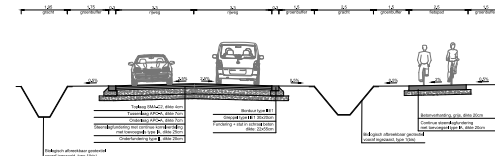

TYPEDWARSPROFIEL 8

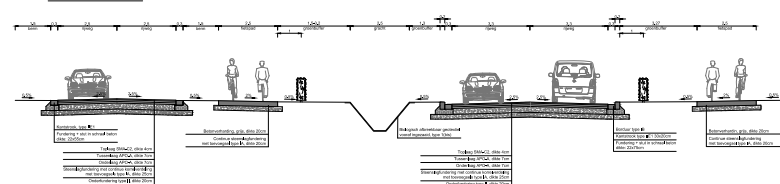

Vlaamse Overheid	Agentschap Wegen en Verkeer



N122 HOEVENEN (RP. HAVENWEG) - ESSEN
Gemeente Kapellen

Kruispunt: N122 Kalmthoutsesteenweg - De Pretlaan
(project 1126)


TYPEDWARSPROFIELEN


onpare zijde LENGTEPROFIEL LP1

1:100
1:100
1:100


PROFIELNUMMER
LEIDINGSKANTEN

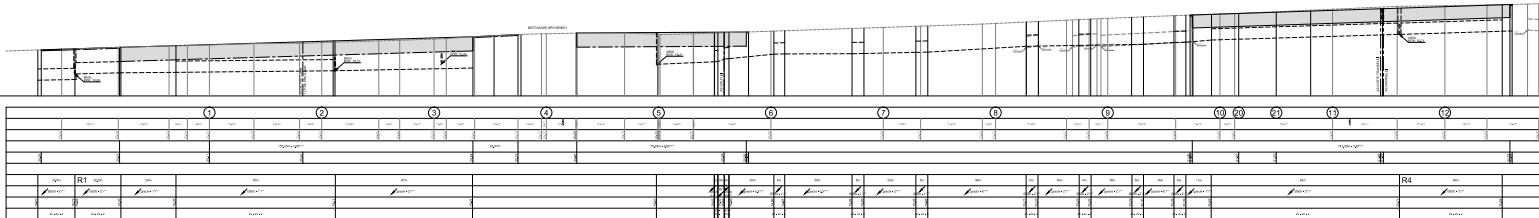

LENGTEPROFIEL LP1 pare zijde

1:100
1:100
1:100


PROFIELNUMMER
LEIDINGSKANTEN

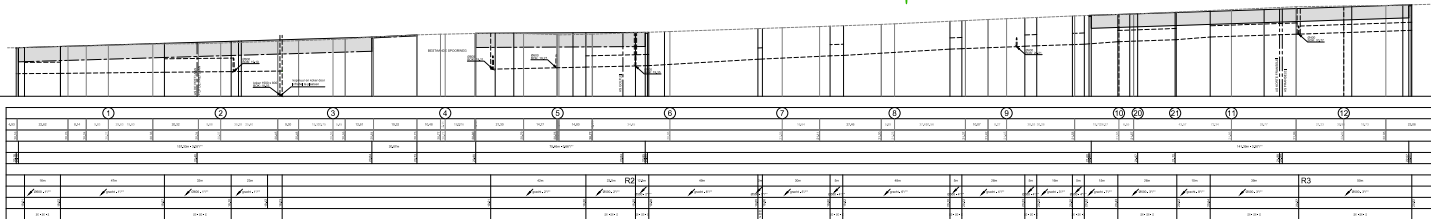

LENGTEPROFIEL PRETIAAN

1:100
1:100
1:100

PROFIELNUMMER
LEIDINGSKANTEN

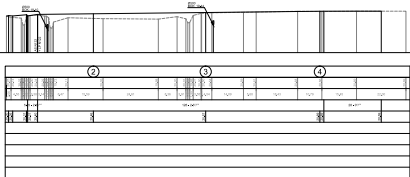

Vlaanderen
Agentschap voor
Wegen en Verkeer












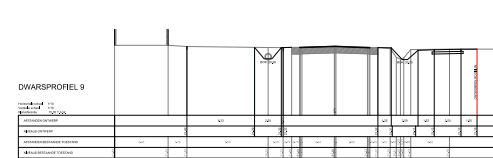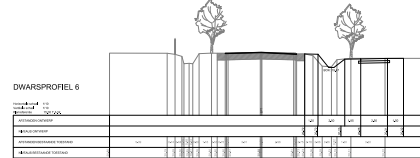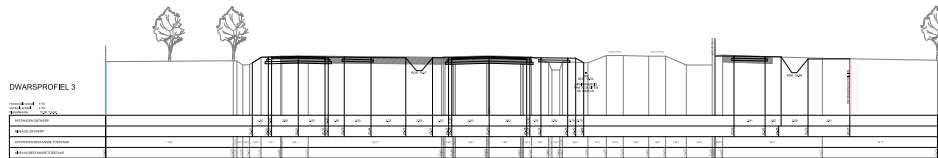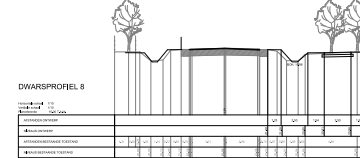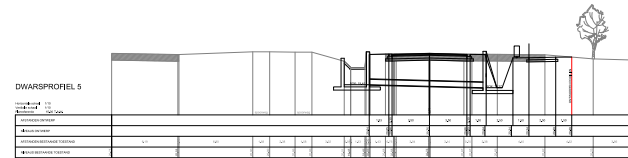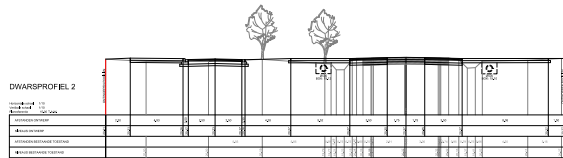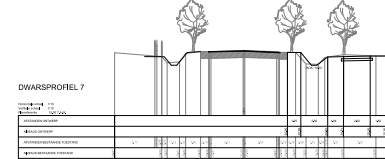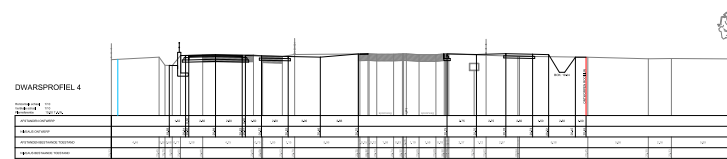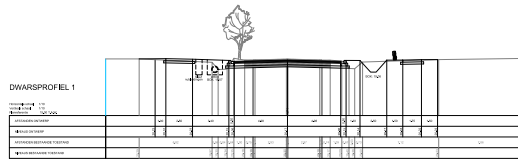

N122 HOEVENEN (RP. HAVENWEG) - ESSEN
Gemeente Kapellen

Kruispunt: N122 Kalmthoutsesteenweg - De Pretlaan

(project 1126)

DWARSPROFIELEN
PLAN 1

PLAN 1

[illegible][illegible][illegible][illegible][illegible]



Vlaanderen
In vliegen en verkeer

VLAAMSE OVERHEID
AGENTSCHAP WEGEN EN VERKEER
Wegen en Verkeer Antwerpen

Uw kenmerk
e-mail: wegen@wegenprovincie.vlaanderen.be

Opdrachtnummer
14

Deel Nummer
00

Opdrachtomschrijving
Ag. Antwerpen - Ag. Antwerpen

Projectnummer
5799

plaatbestand
PAU/06932_09_2.pdf

Cost bestand
PAU/06932_09_0wg

Besteknummer
X302/12116

Besteknummer
1M/0693/122

06932_09_2

Uitsluitingsgrens
Antipa Group - 06932 (181749)

Nummer van het plan
1M308E 0 024875 00



ii. Tim Jacobs

Gezien en goedgekeurd door de dir. i. investeringen, Antwerpen.

Aangebrachte wijzigingen

Ind.	Aard	Datum
00	indiening ontwerp	06.06.16

ii. Ralf SAKS

N122 HOEVENEN (RP. HAVENWEG) - ESENEN
Gemeente Kapellen



(project 1126)

DWARSPROFIELEN
PLAN 2

Afmetingen plan
1.20 x 0.6 + 0.72m²

Schaal
1/300

Kleinste punten
1.20 x 0.72 + 4.32m

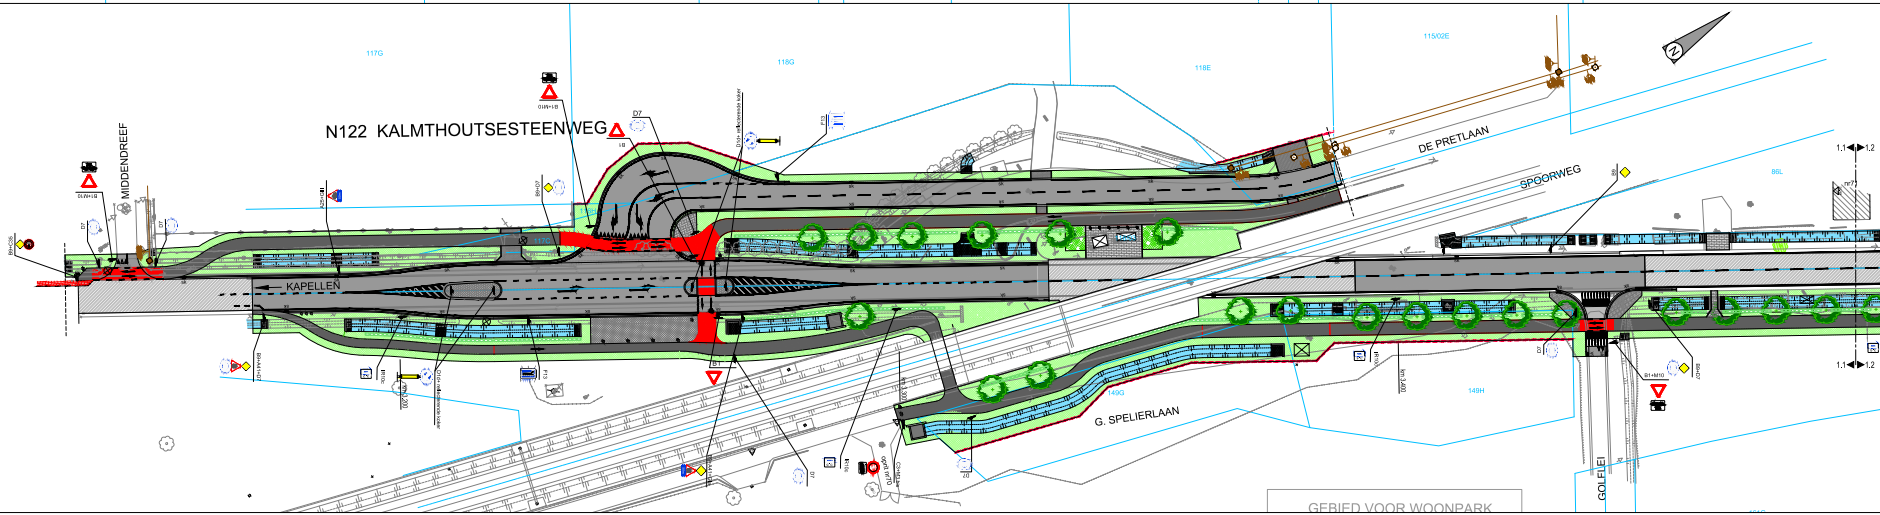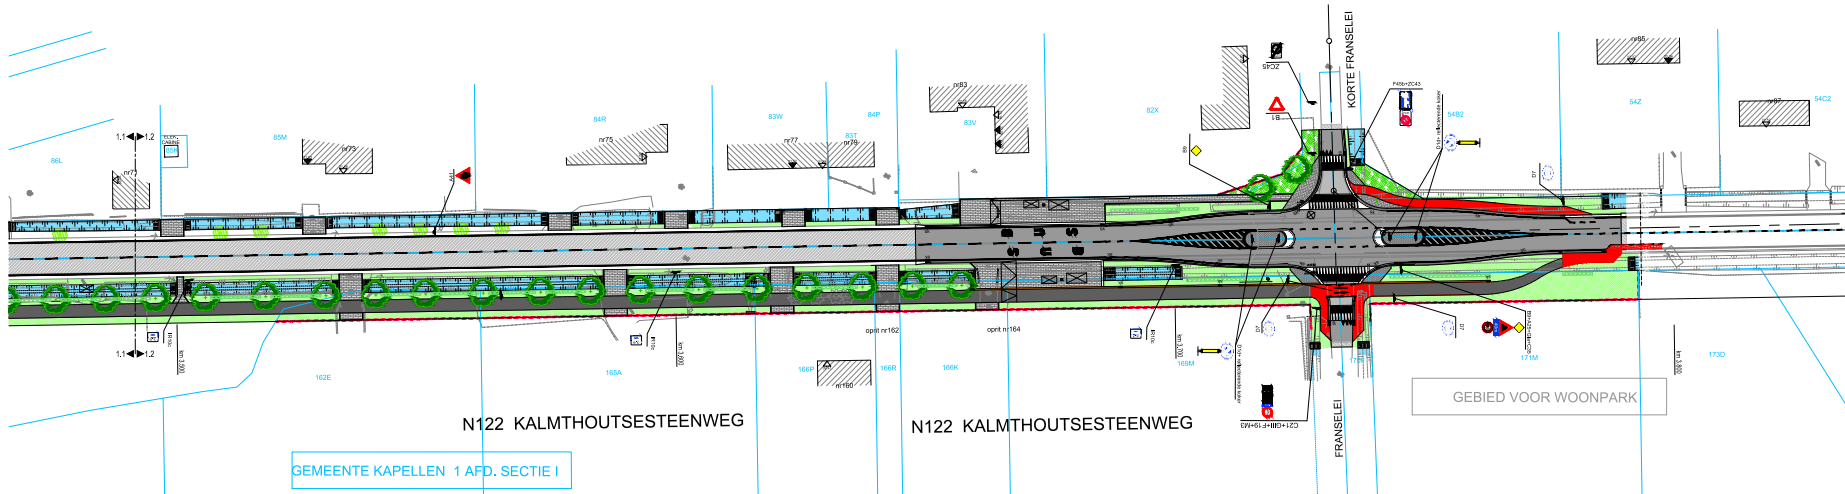

Vlaamse Overheid




N122 HOEVENEN (RP. HAVENWEG) - ESSEN
Gemeente Kapellen


Kruispunt: N122 Kalmthoutsesteenweg - De Pretlaan

GRONDPLAN SIGNALISATIE



DETAIL 1


VOORAANZICHT

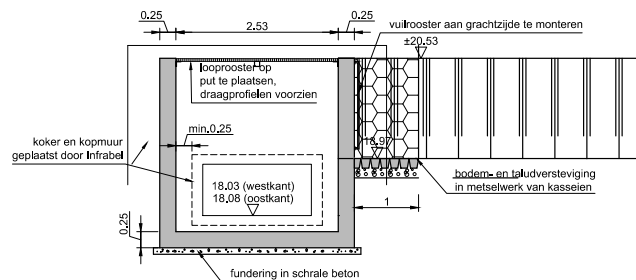

BOVENAANZICHT

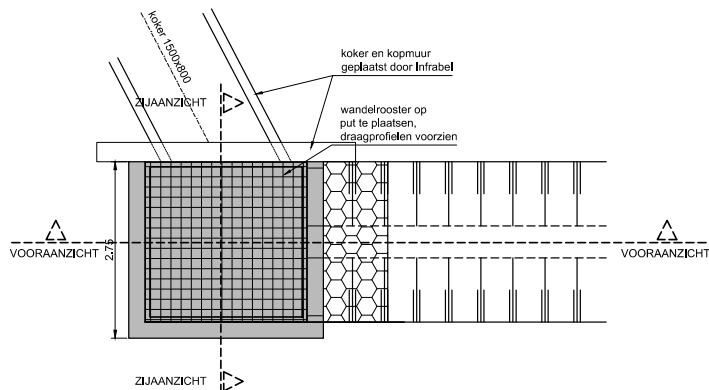

ZIJAANZICHT

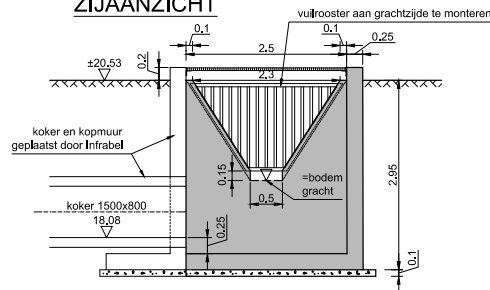

Vlaanderen
is wegen en verkeer

VLAAMSE OVERHEID
AGENTSCHAP WEGEN EN VERKEER
Wegen en Verkeer Antwerpen

VAC Anna Blijns
Lange Kievitstraat 111-113 bus 41, 2018 Antwerpen
Tel. 03 224 68 11 - fax. 03 224 68 99
e-mail: wegen.antwerpen@mow.vlaanderen.be

Studiebureau:



ing. Marc Van Moorsel
Verantwoordelijke studiebureau
Provinciaal coördinator

ing. Pol Kinnart
Account Manager

Projectnummer Dossiernummer Besteknummer

5789 X10/N122/6 1M3D8G/12/

plotbestand PAL/D6932_14.pdf

Cad-bestand PAL/D6932_14.dwg

Dossiergegevens

Antea Group: D6932 (181749)

D6932_14

Nagezien door de verantwoordelijke ingenieur,
Antwerpen,

ir. Tim Jochems

Gezien en goedgekeurd door de dir. ir. investeringen,
Antwerpen,

ir. Roel SMITS

Nummer van het plan

1M3D8E 0 024878 01

entiteitscode prefix volgnummer fase index

Datum opmaak: 10.08.2016

Aangebrachte wijzigingen

Ind.	Aard	Datum
00	Indiening ontwerp	06.06.16
01	Aanp. n.a.v. opmerkingen dd. 15.07.2016	10.08.16

N122 HOEVENEN (RP. HAVENWEG) - ESSEN
Gemeente Kapellen

Kruispunt: N122 Kalmthoutsesteenweg - De Pretlaan


(project 1126)

CONSTRUCTIES

Afmetingen plan
0.70 x 0.30 = 0.21m²

Schaal
1/ 50

Kilometerpunten
van 3.170 tot 4.120

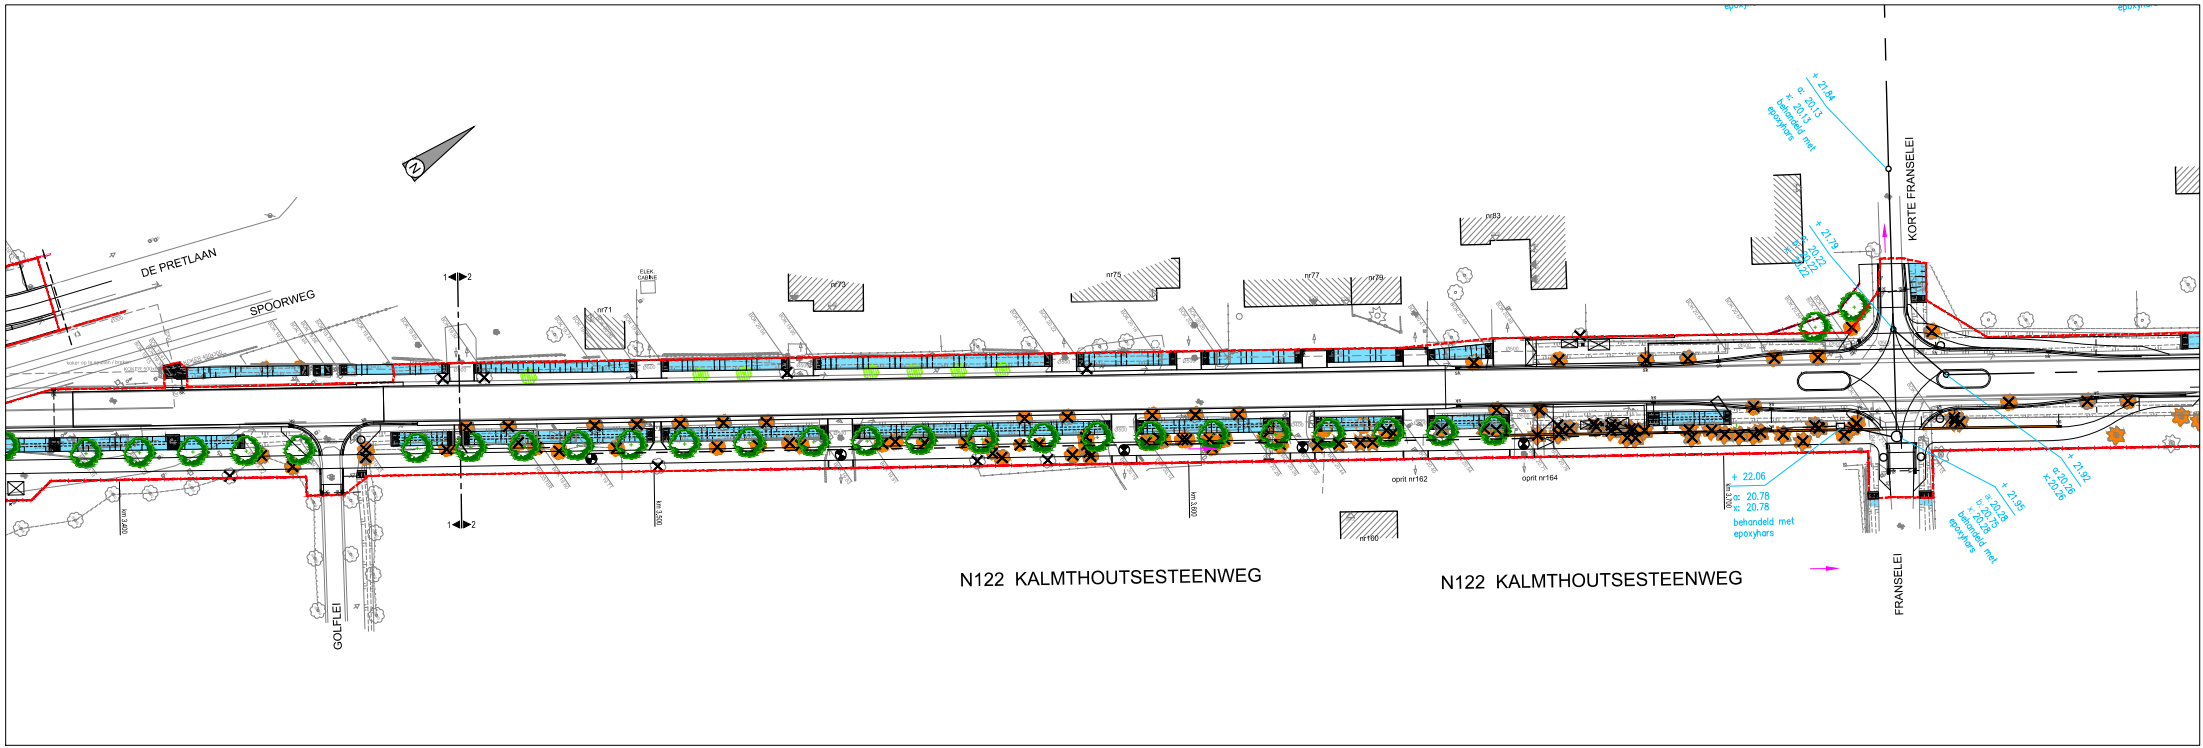

N122 KALMTHOUTSESTEENWEG

N122 KALMTHOUTSESTEENWEG