


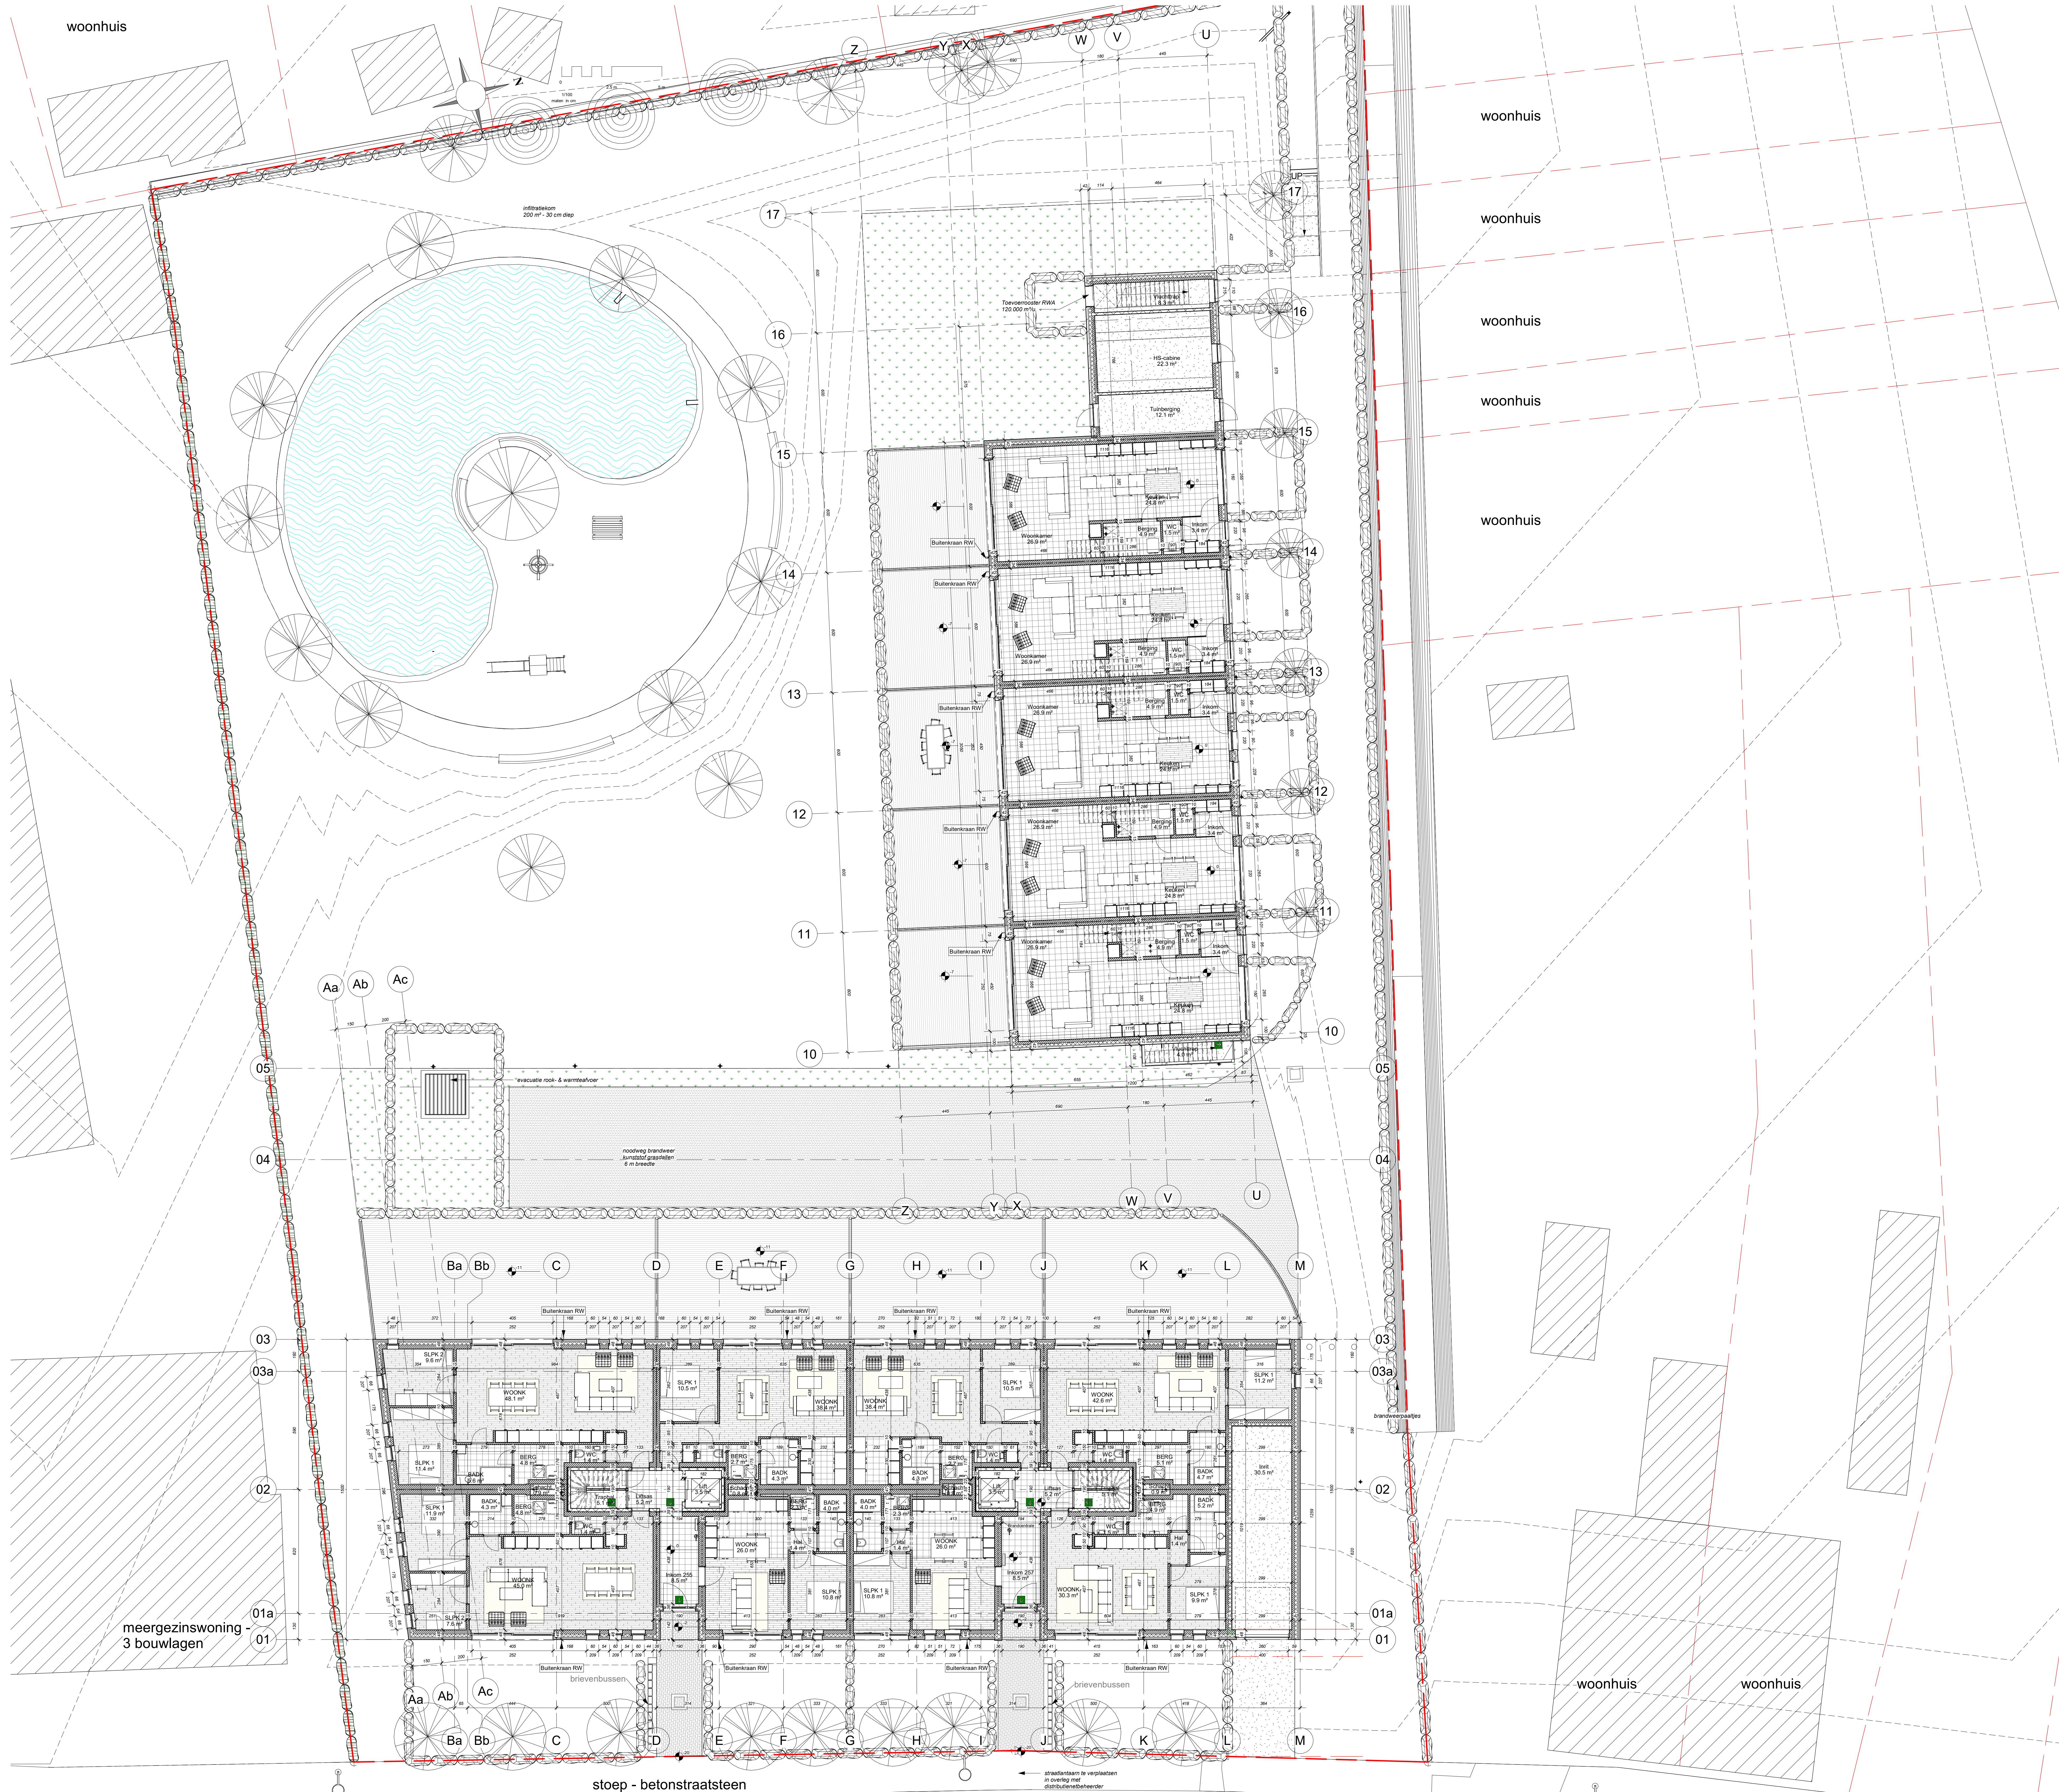

woonhuis

woonhuis

woonhuis

woonhuis

woonhuis

woonhuis

woonhuis

woonhuis

meergezinswoning -
3 bouwlagen

stoep - betonstraatsteen

→ straatlantaarn te verplaatsen
in overleg met
distributiebeheerder