



N


BABO IMMO –VE 2/100,VG 98/100–
GRABOWSKI M. &
PREVQT A–Ch. –BE 98/100–

941F
CARROSSERIE–CARWASH BILLIAU
Ramskapellestraat, 13
8620 NIEUWPOORT

958Z
Diverse eig. (app. geb.)
Langestraat, 62
8620 NIEUWPOORT

961Y
STEVERLYNCK M. –1/2–
DE BAETS P. –1/2–
Recollettenstraat, 16
8620 NIEUWPOORT

970C
WILLAERT Vincent
Tortelduifstraat, 5
8670 KOKSIJDE

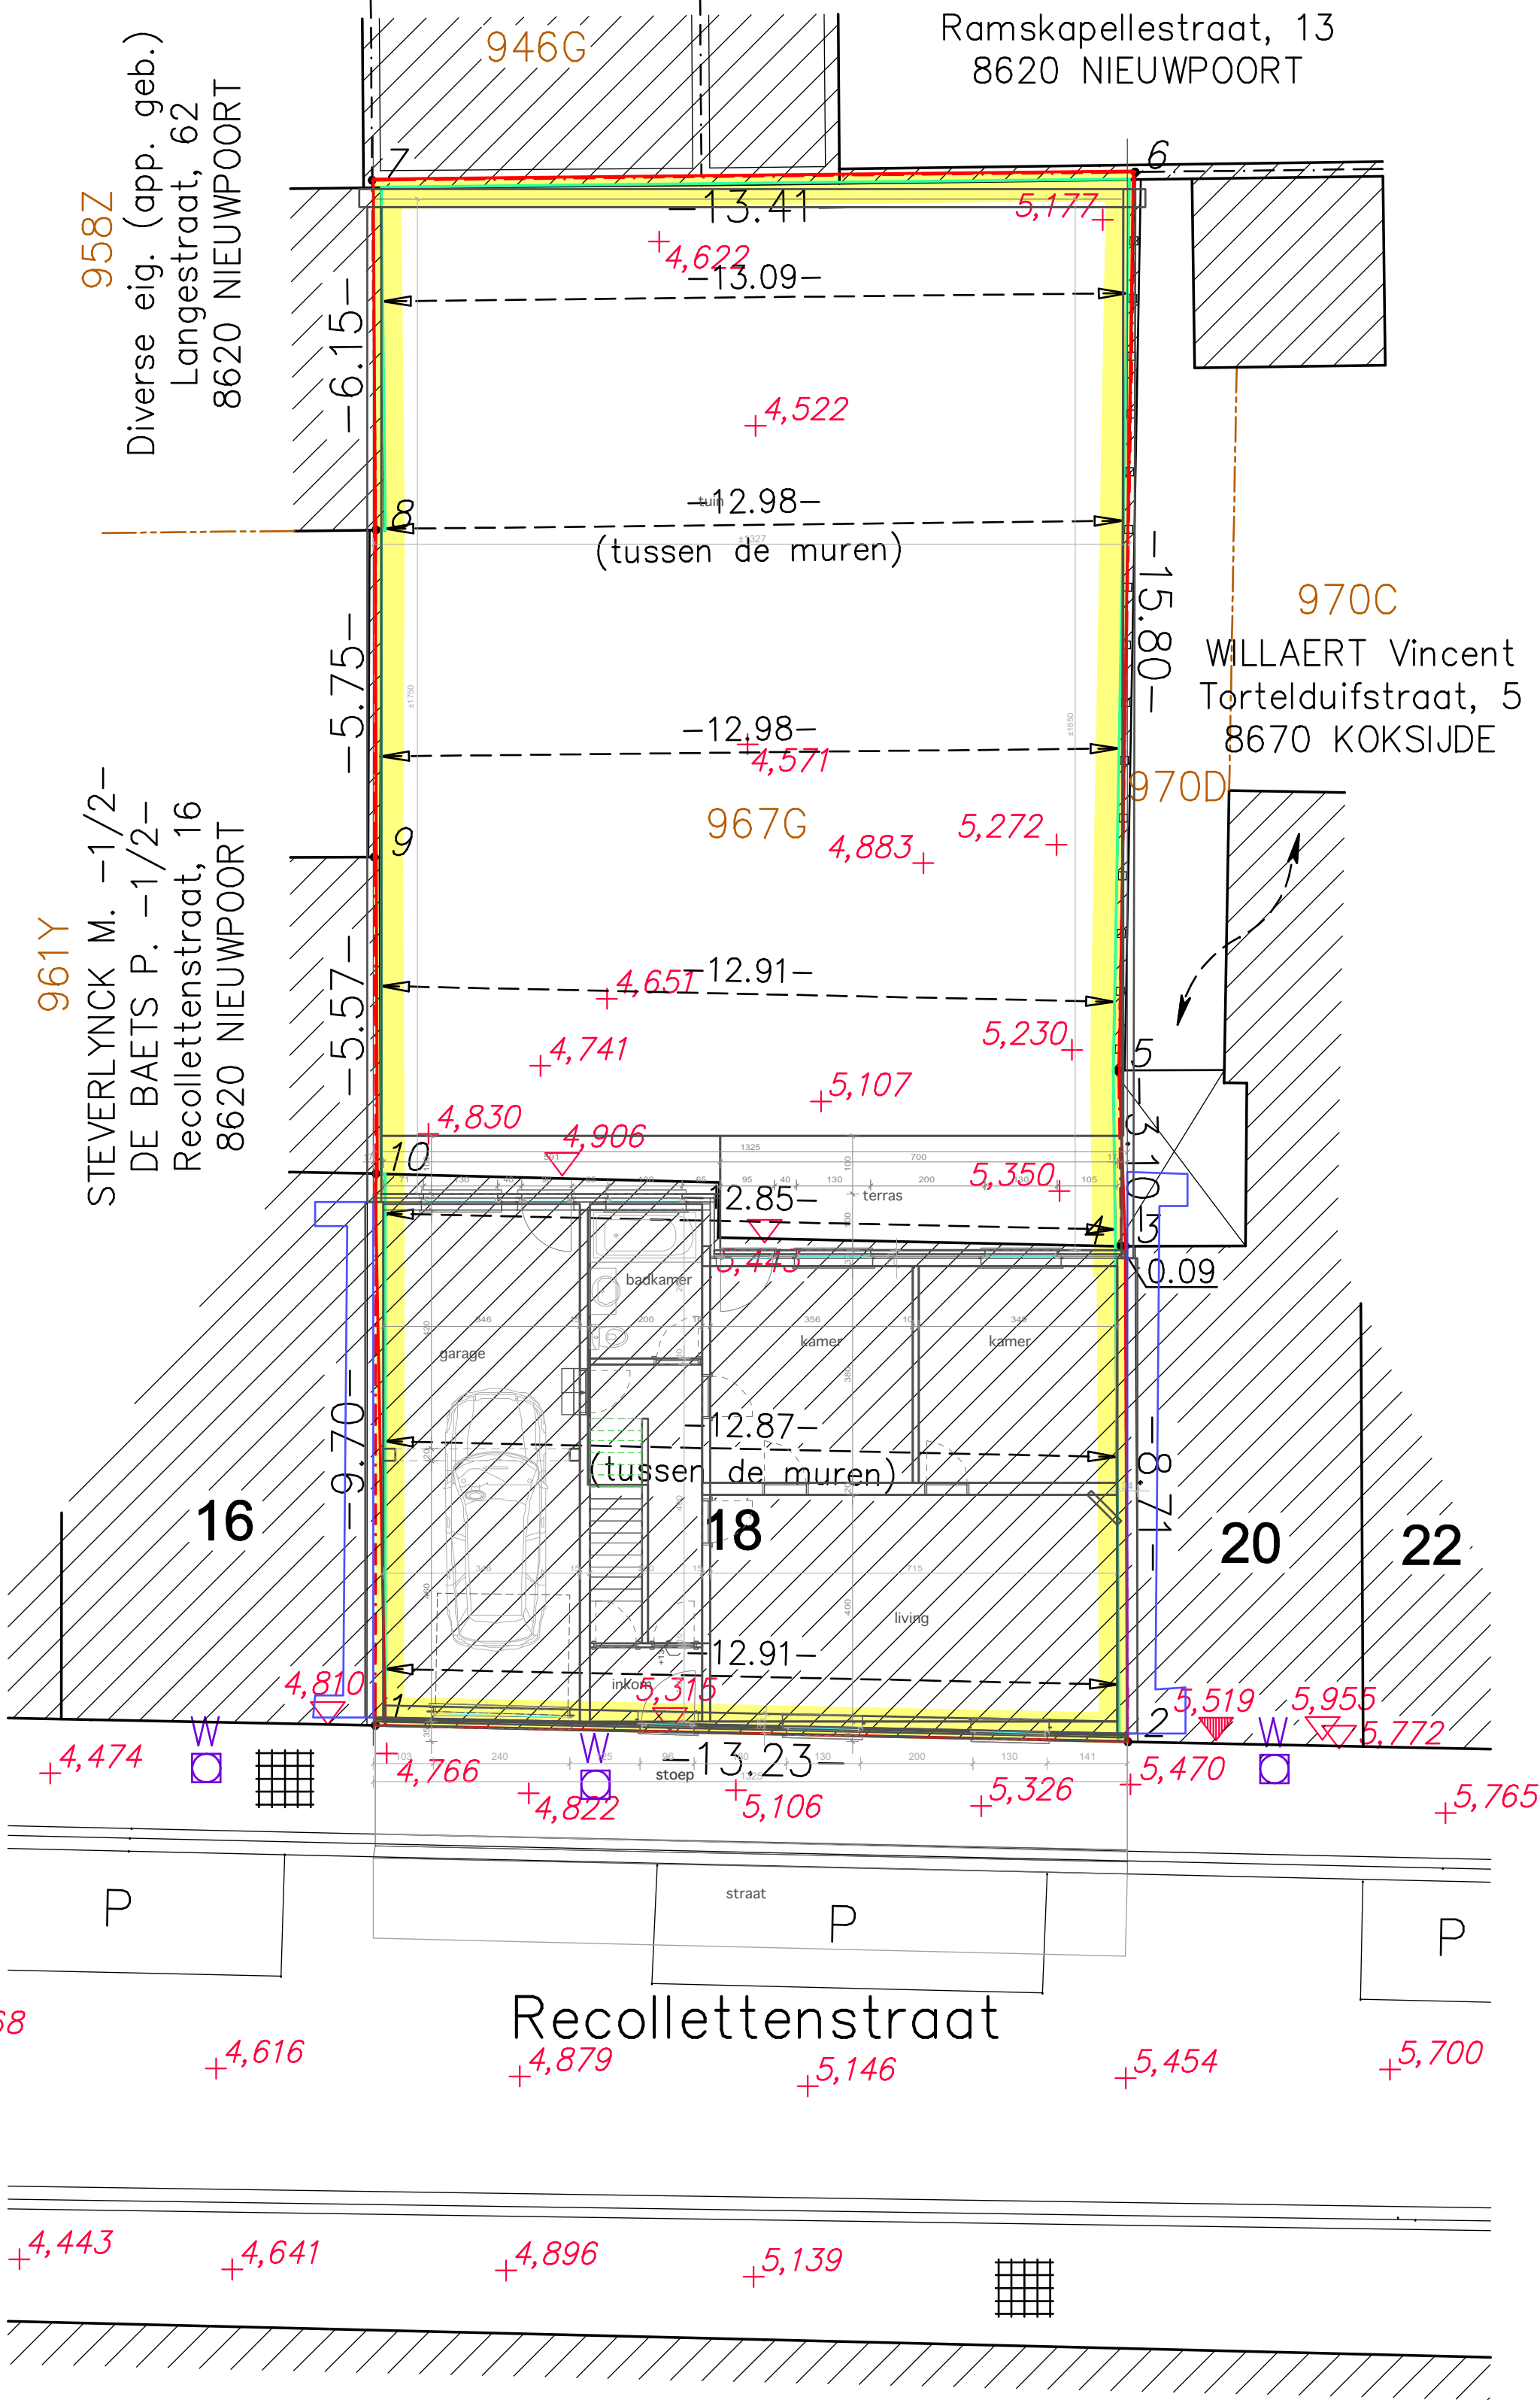

DOSSIER	PLANNAAM	DATUM	SCHAAL	B.P.A.
16-1163	BA_verbouwen vaneengezinswoning_I_B_1_Ozcan.pdf	05/04/19	1/100	
AROMI BVBA MULTIPROFESSIEONEEL ARCHITECTENKANTOOR Architect Ronny Van Troostenberghe Oostendelaan 2 - 8430 Middelkerke tel. 059-30 46 49 // 0475-68 05 33 // fax. 059-31 06 75 E-mail : info@aromi.be AANVRAAG Verbouwen van een gezinswoning Ozcan LIGGING Recollettenstraat 18, 8620 Nieuwpoort afd. 1°, sie. B, nrs. 967 G BOUWHEER Selçuk Ozcan Recollettenstraat 1, 8620 Nieuwpoort				



GRABOWSKI M. &
PREVOT A-Ch. -BE 98/100-

941F
CARROSSERIE-CARWASH BILLIAU
Ramskapellestraat, 13
8620 NIEUWPOORT

958Z
Diverse eig. (app. geb.)
Langestraat, 62
8620 NIEUWPOORT

961Y

STEVERLYNCK M. -1/2-
DE BAETS P. -1/2-
Recollettenstraat, 16
8620 NIEUWPOORT

970C

WILLAERT Vincent
Tortelduifstraat, 5
8670 KOKSIJDE

970D

967C

16

18

20

22

Recollettenstraat

AROMI
BVBA MULTIPROFESIONEEL ARCHITECTENKANTOOR

Architect Ronny Van Troostenberghe
Oostendelaan 2 - 8430 Middelkerke
tel. 059-30 46 49 // 0475-68 05 33 // fax. 059-31 06 75
E-mail : info@aromi.be

AANVRAAG	Verbouwen van eengezinswoning Ozcan
LIGGING	Recollettenstraat 18, 8620 Nieuwpoort afd. 1°, sie. B, nrs. 967 G
BOUWHEER	Selçuk Ozcan Recollettenstraat 1, 8620 Nieuwpoort