


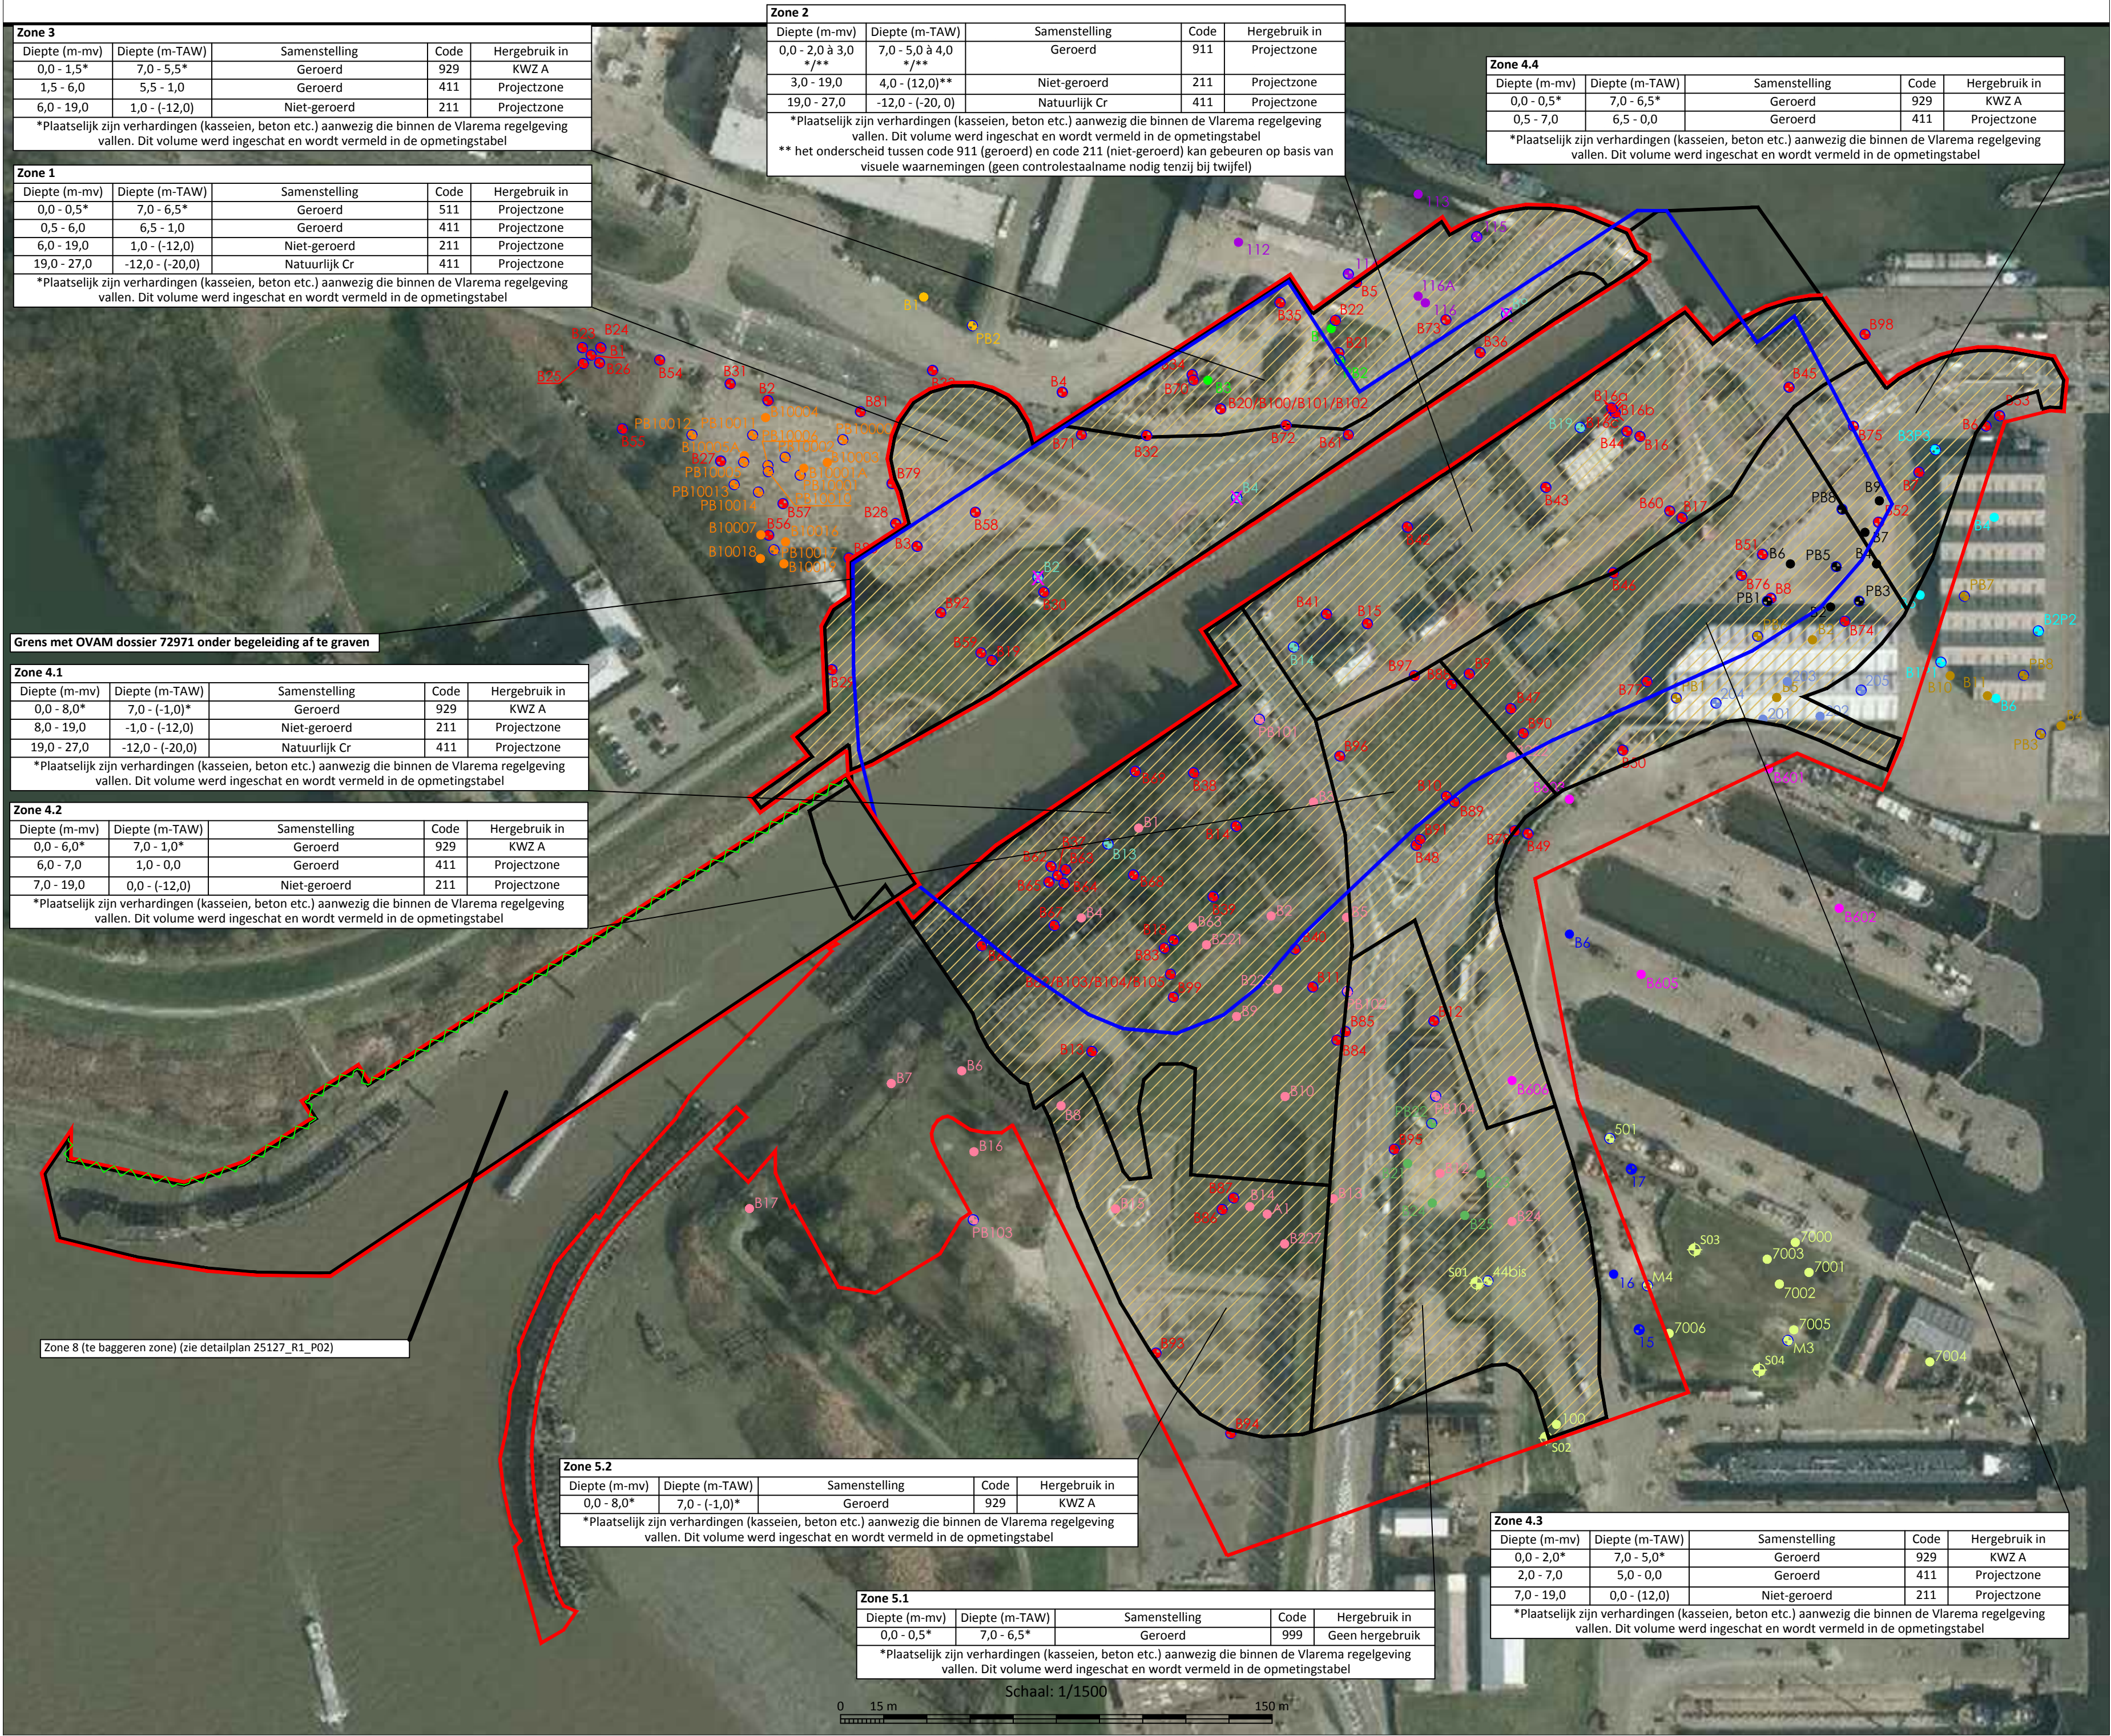

Royerssluis Antwerpen

Antwerpen

Projectnummer: 25127

Schaal: 1/1500
Formaat: A2

Titel plan:
Zoneringsplan

Legende

Technisch verslag:

Boring

Gestaakte boring

Projectzone

Ontgravingszone

Zone uit te graven grond
Bestemmingstype V

Voorgaande onderzoeken:

OVAM dossier 4860, Eureco, OBO 30/05/1997:

Boorpunt

Peilbuis

OVAM dossier 4860, ECO SVB, BBO 4/11/1997:

Boorpunt

OVAM dossier 19212, Rimeco, OBO, 09/07/2002

Boorpunt

Peilbuis

OVAM dossier 28280, Grontmij, OBO, 20/08/2006:

Boorpunt

Peilbuis

OVAM dossier 26134, Grontmij, OBO 20/08/2006:

Boorpunt

Peilbuis

OVAM dossier 19212, Esher, BBO, 12/07/2010:

Boorpunt

OVAM dossier 37212, Esher, OBBO, 21/06/2011:

Boorpunt

Peilbuis

OVAM dossier 4860, Ecorem, OBO, 30/06/2011

Boorpunt

Peilbuis

OVAM dossier 36609, Esher, OBO 06/08/2011:

Boorpunt

Peilbuis

Grondwateronderzoek, GEO-94/052:

Peilbuis

peilbuis niet gevonden

Studie ontvangende grond, Ecorem, 12/2012:

Boorpunt

Peilbuis

OVAM dossier 72971, Grontmij, OBBO 2016:

Boorpunt

Peilbuis

OVAM dossier 4860, ABO, OBO 15/09/2016:

Boorpunt

Peilbuis

OVAM dossier 19212 + 37212, ABO, bBSP 23/12/2015:

Boorpunt

Peilbuis

Sondering

OVAM dossier 26134, Witteveen + bos OBO, 12/03/2015:

Boorpunt

Peilbuis

Huidig TV:

Boorpunt

Afbakening kadastrale werkzone

KWZ A = volledige projectzone tot 8,0 m-mv

Contour diepward

Damwand

Getekend door:
Eve Daelman

Projecting.:
Tine Linster

Datum: 18/01/2019

Refrn.: 25127_R1_P01/v1