



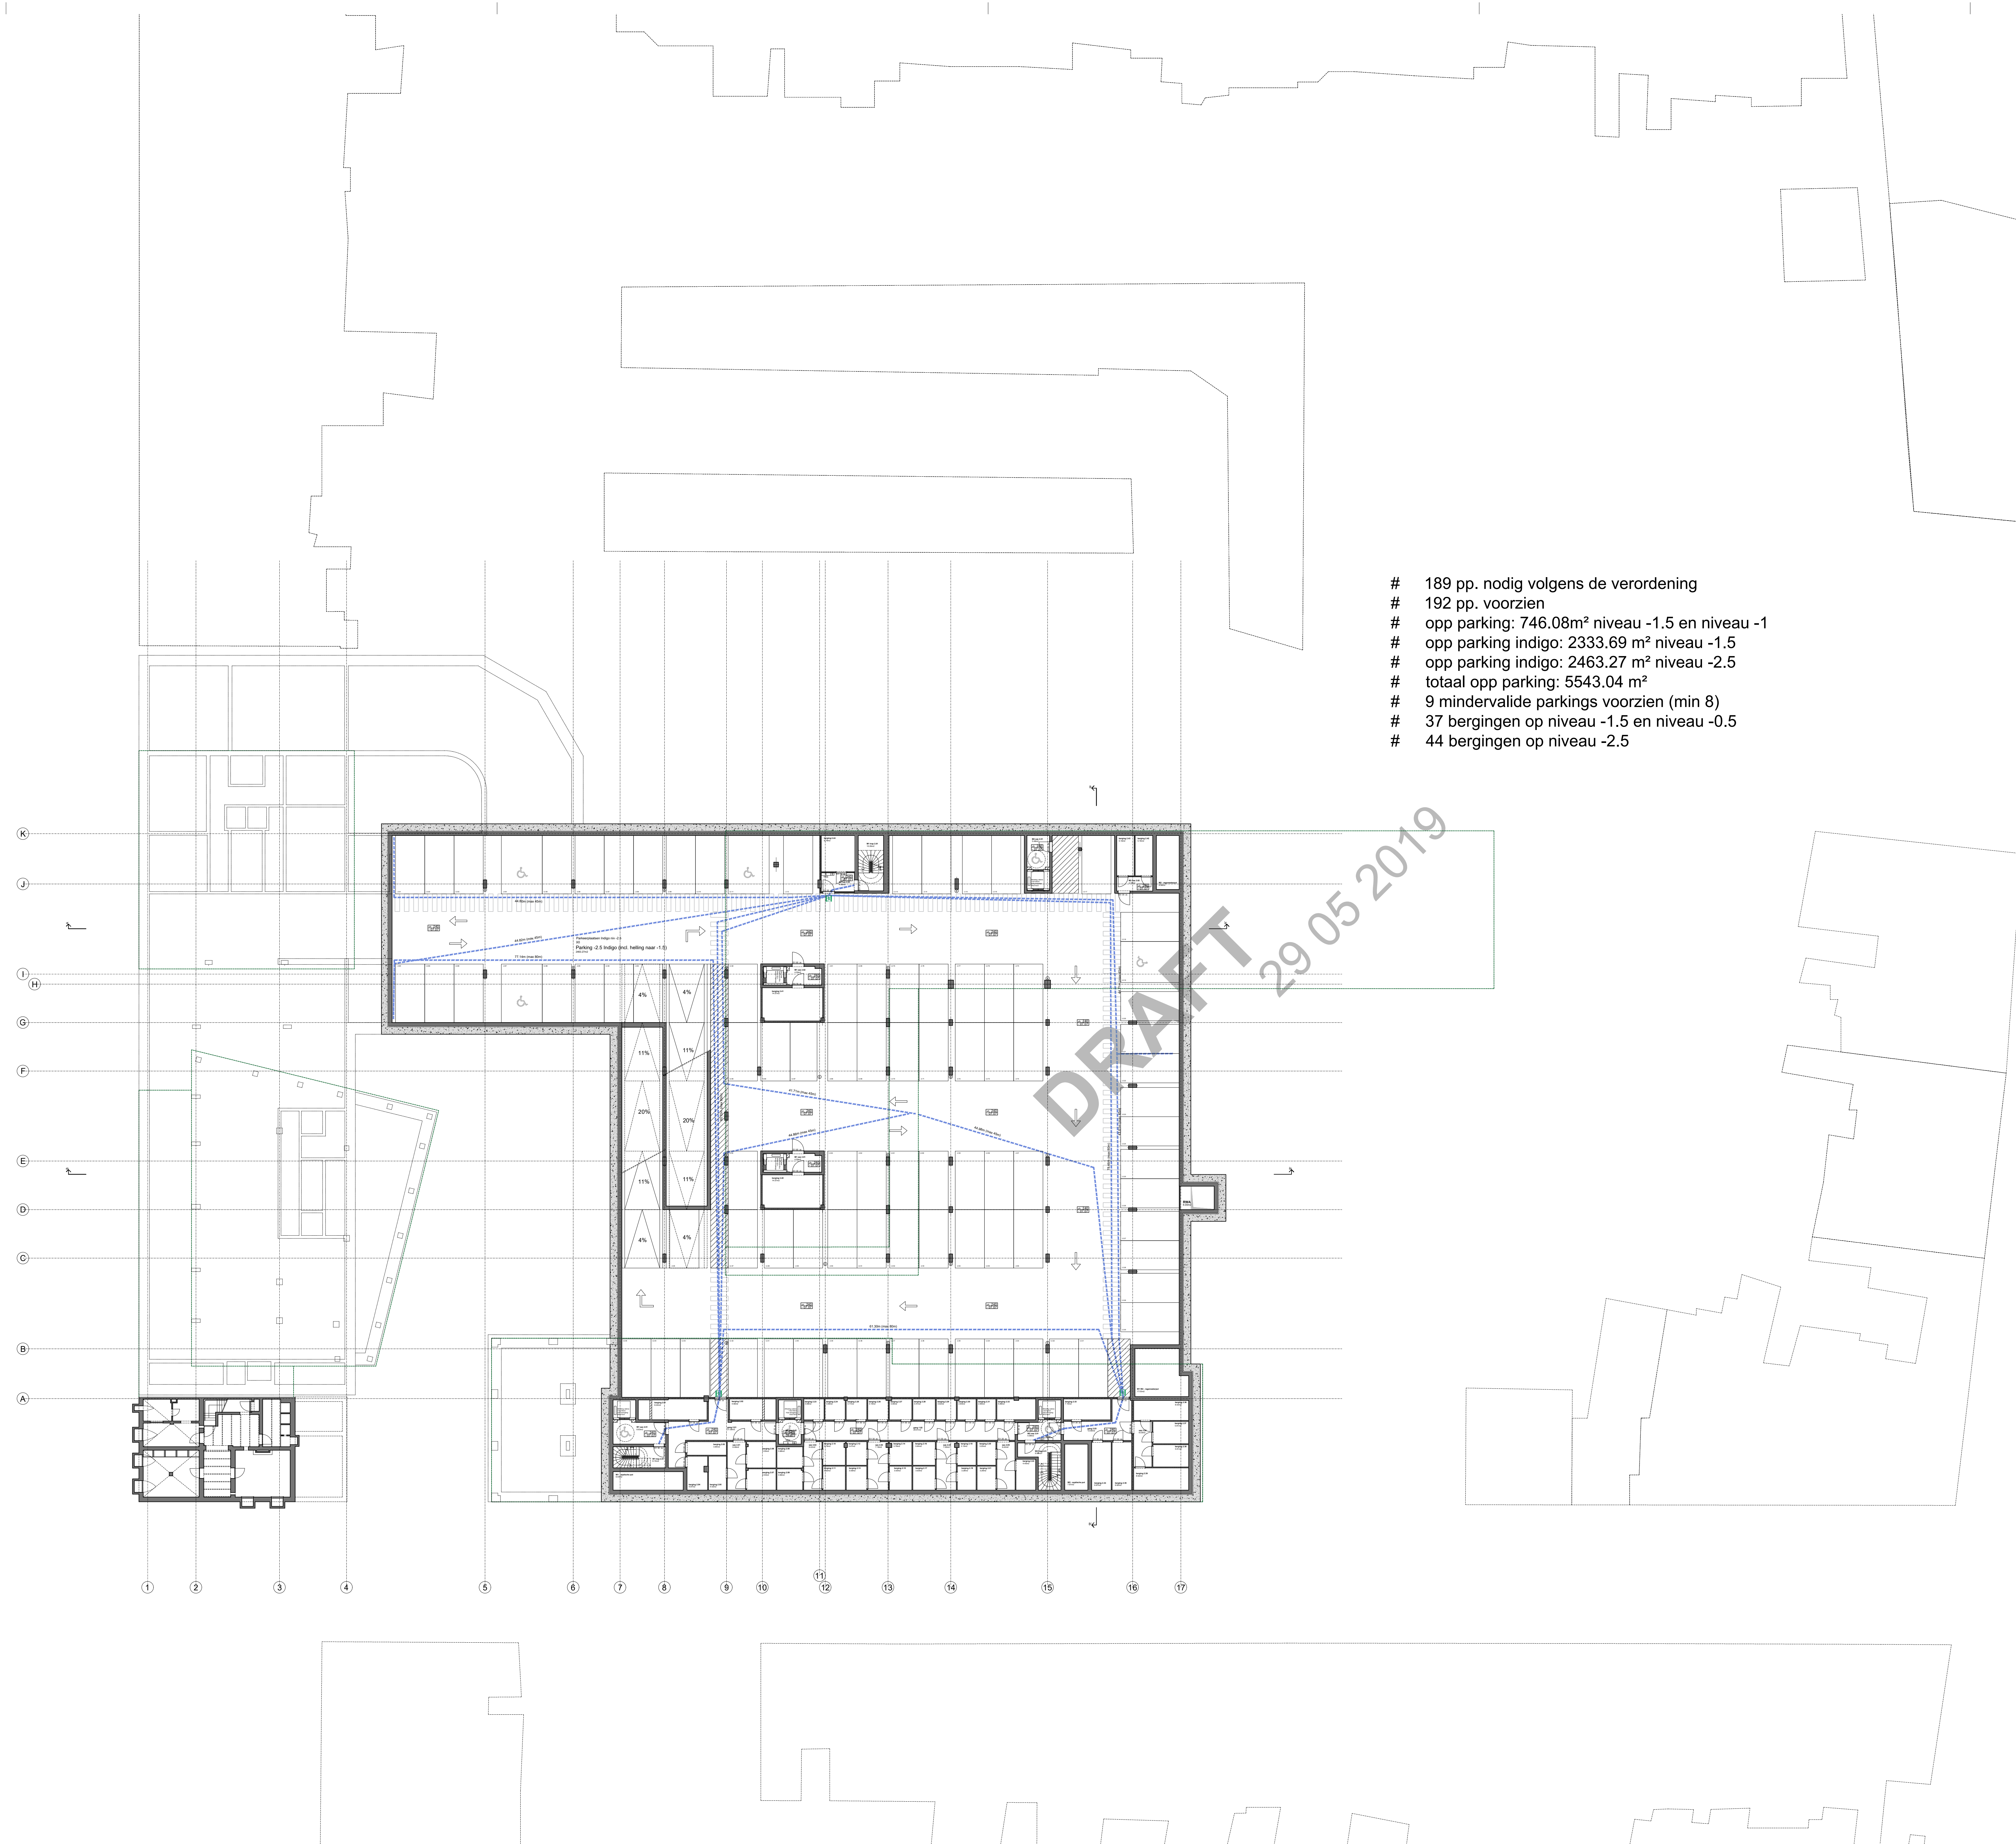

- # 189 pp. nodig volgens de verordening
- # 192 pp. voorzien
- # opp parking: 746.08m² niveau -1.5 en niveau -1
- # opp parking indigo: 2333.69 m² niveau -1.5
- # opp parking indigo: 2463.27 m² niveau -2.5
- # totaal opp parking: 5543.04 m²
- # 9 mindervalide parkings voorzien (min 8)
- # 37 bergingen op niveau -1.5 en niveau -0.5
- # 44 bergingen op niveau -2.5

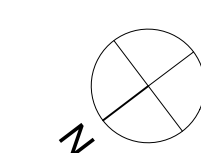

0 1m 3m 5m 10m

DRAFT Nieuwbouwproject 'Maunts' - aanvraag omgevingsvergunning DRAFT
Inplantingsplan - Nieuwe Toestand - Niveau -02.5

1/200

DOSSIER
LEM 17

DATA
14 06 2019

PLAN
0.0.1.93

INDEX
-

POLO.
ARCHITECTS