







aanwezige nutsvoorzieningen: water, el., gas, distr., tel
bestaande inplanting
schaal 1/250




aanwezige nutsvoorzieningen: water, el., gas, distr., tel
nieuwe inplanting
opp terrein: 936.4 m²
opp bebouwing: 603.4 m²
64 % bezetting
schaal 1/250

provincie gemeente	West-Vlaanderen Ieper	
ontwerp	afbreken kapel en klassen bouwen assistentiefiets en klooster	
ligging	appelstraat 1 8900 Ieper afd :1 sectie :f nr :620 f en 616 k	
aanvrager	VZW Gesticht der Zusters vd Heilige Familie Stuursstraat 32 8900 Ieper	
architect	Architectenburo Coomans Dikkebusseweg 301 a 8908 Ieper-Vlaertinge tel : 057/208435 info@architectenburo.com	
schaal : zie plan		inplantingsplannen
datum 30/03/2019		

Blad 1/3

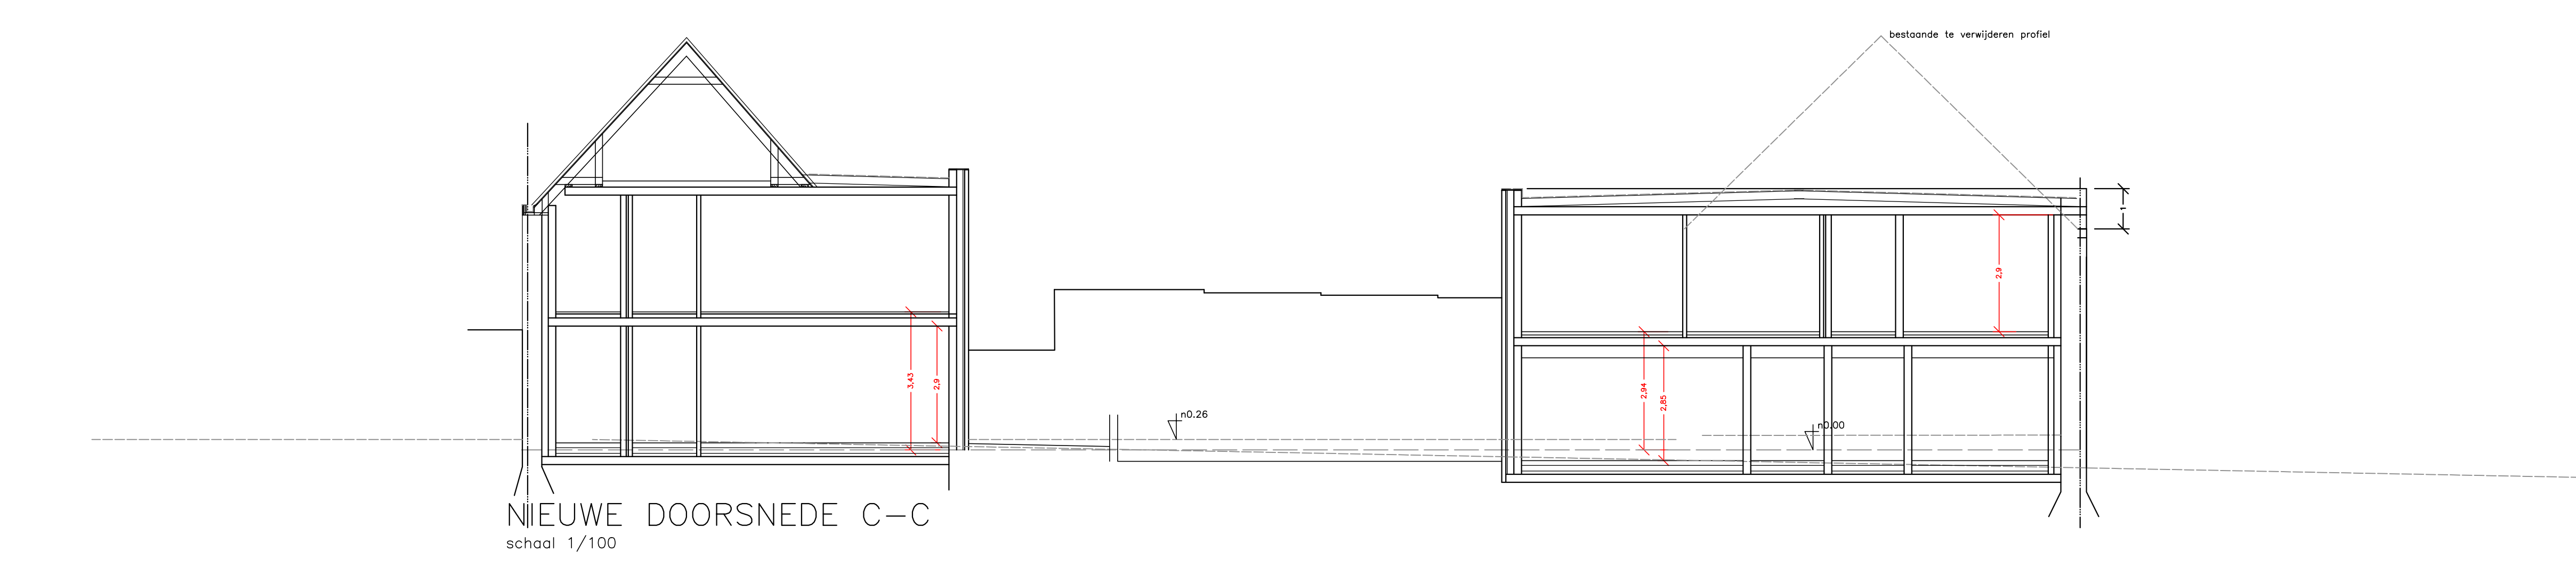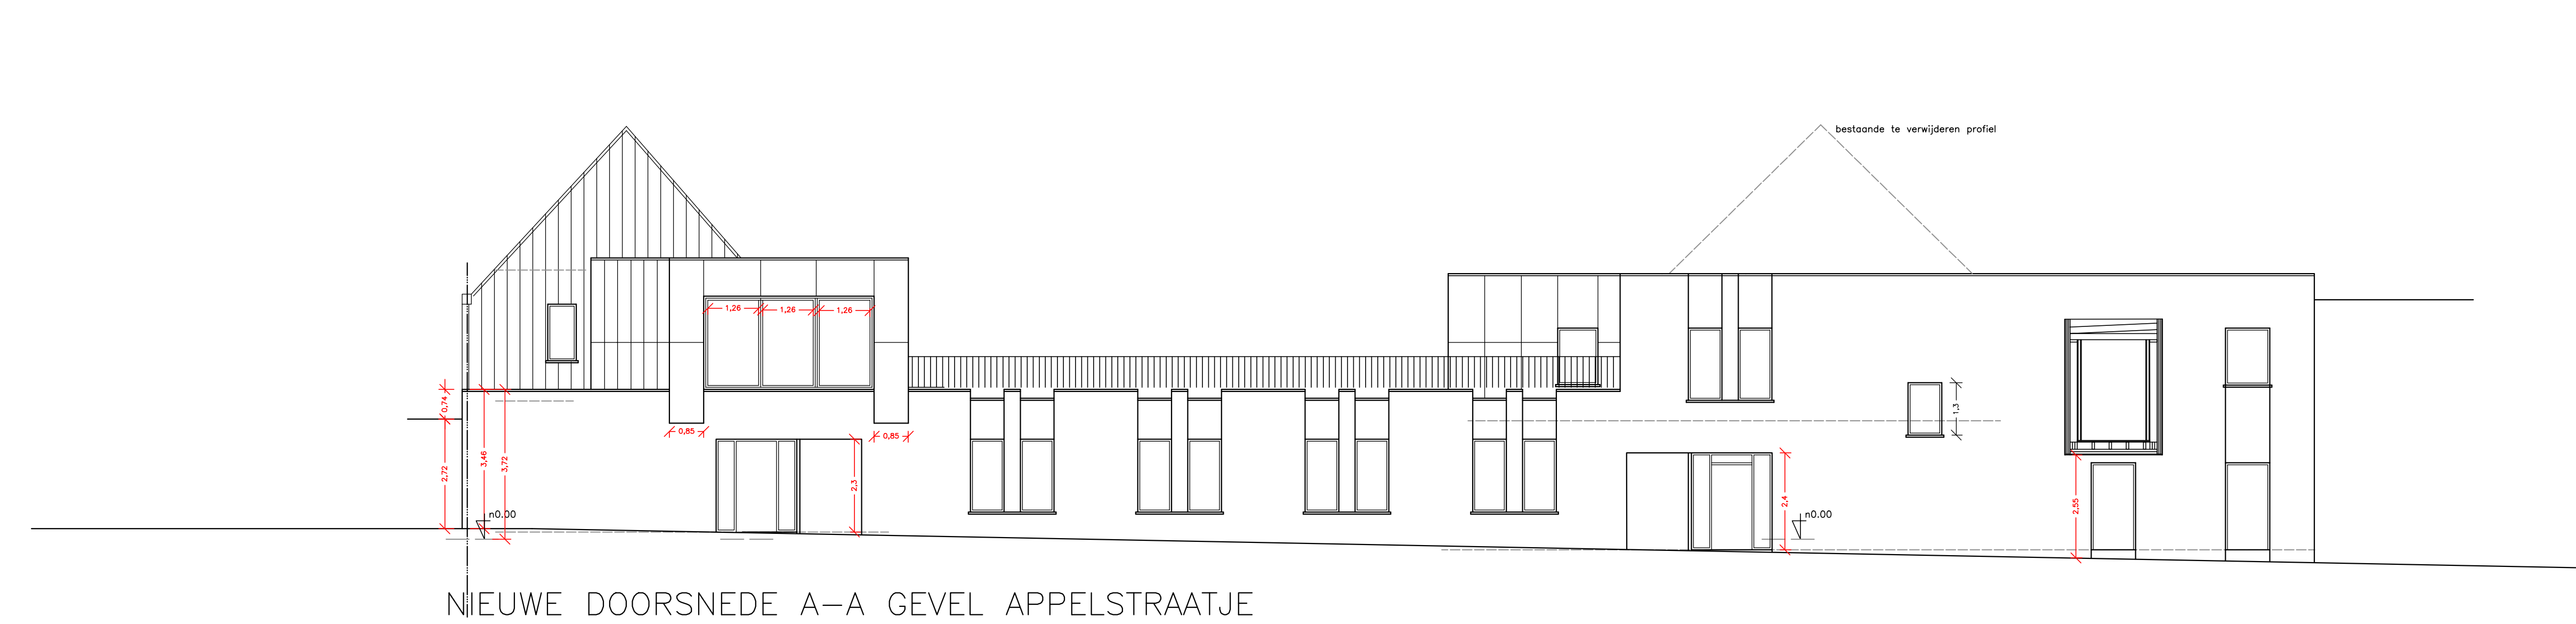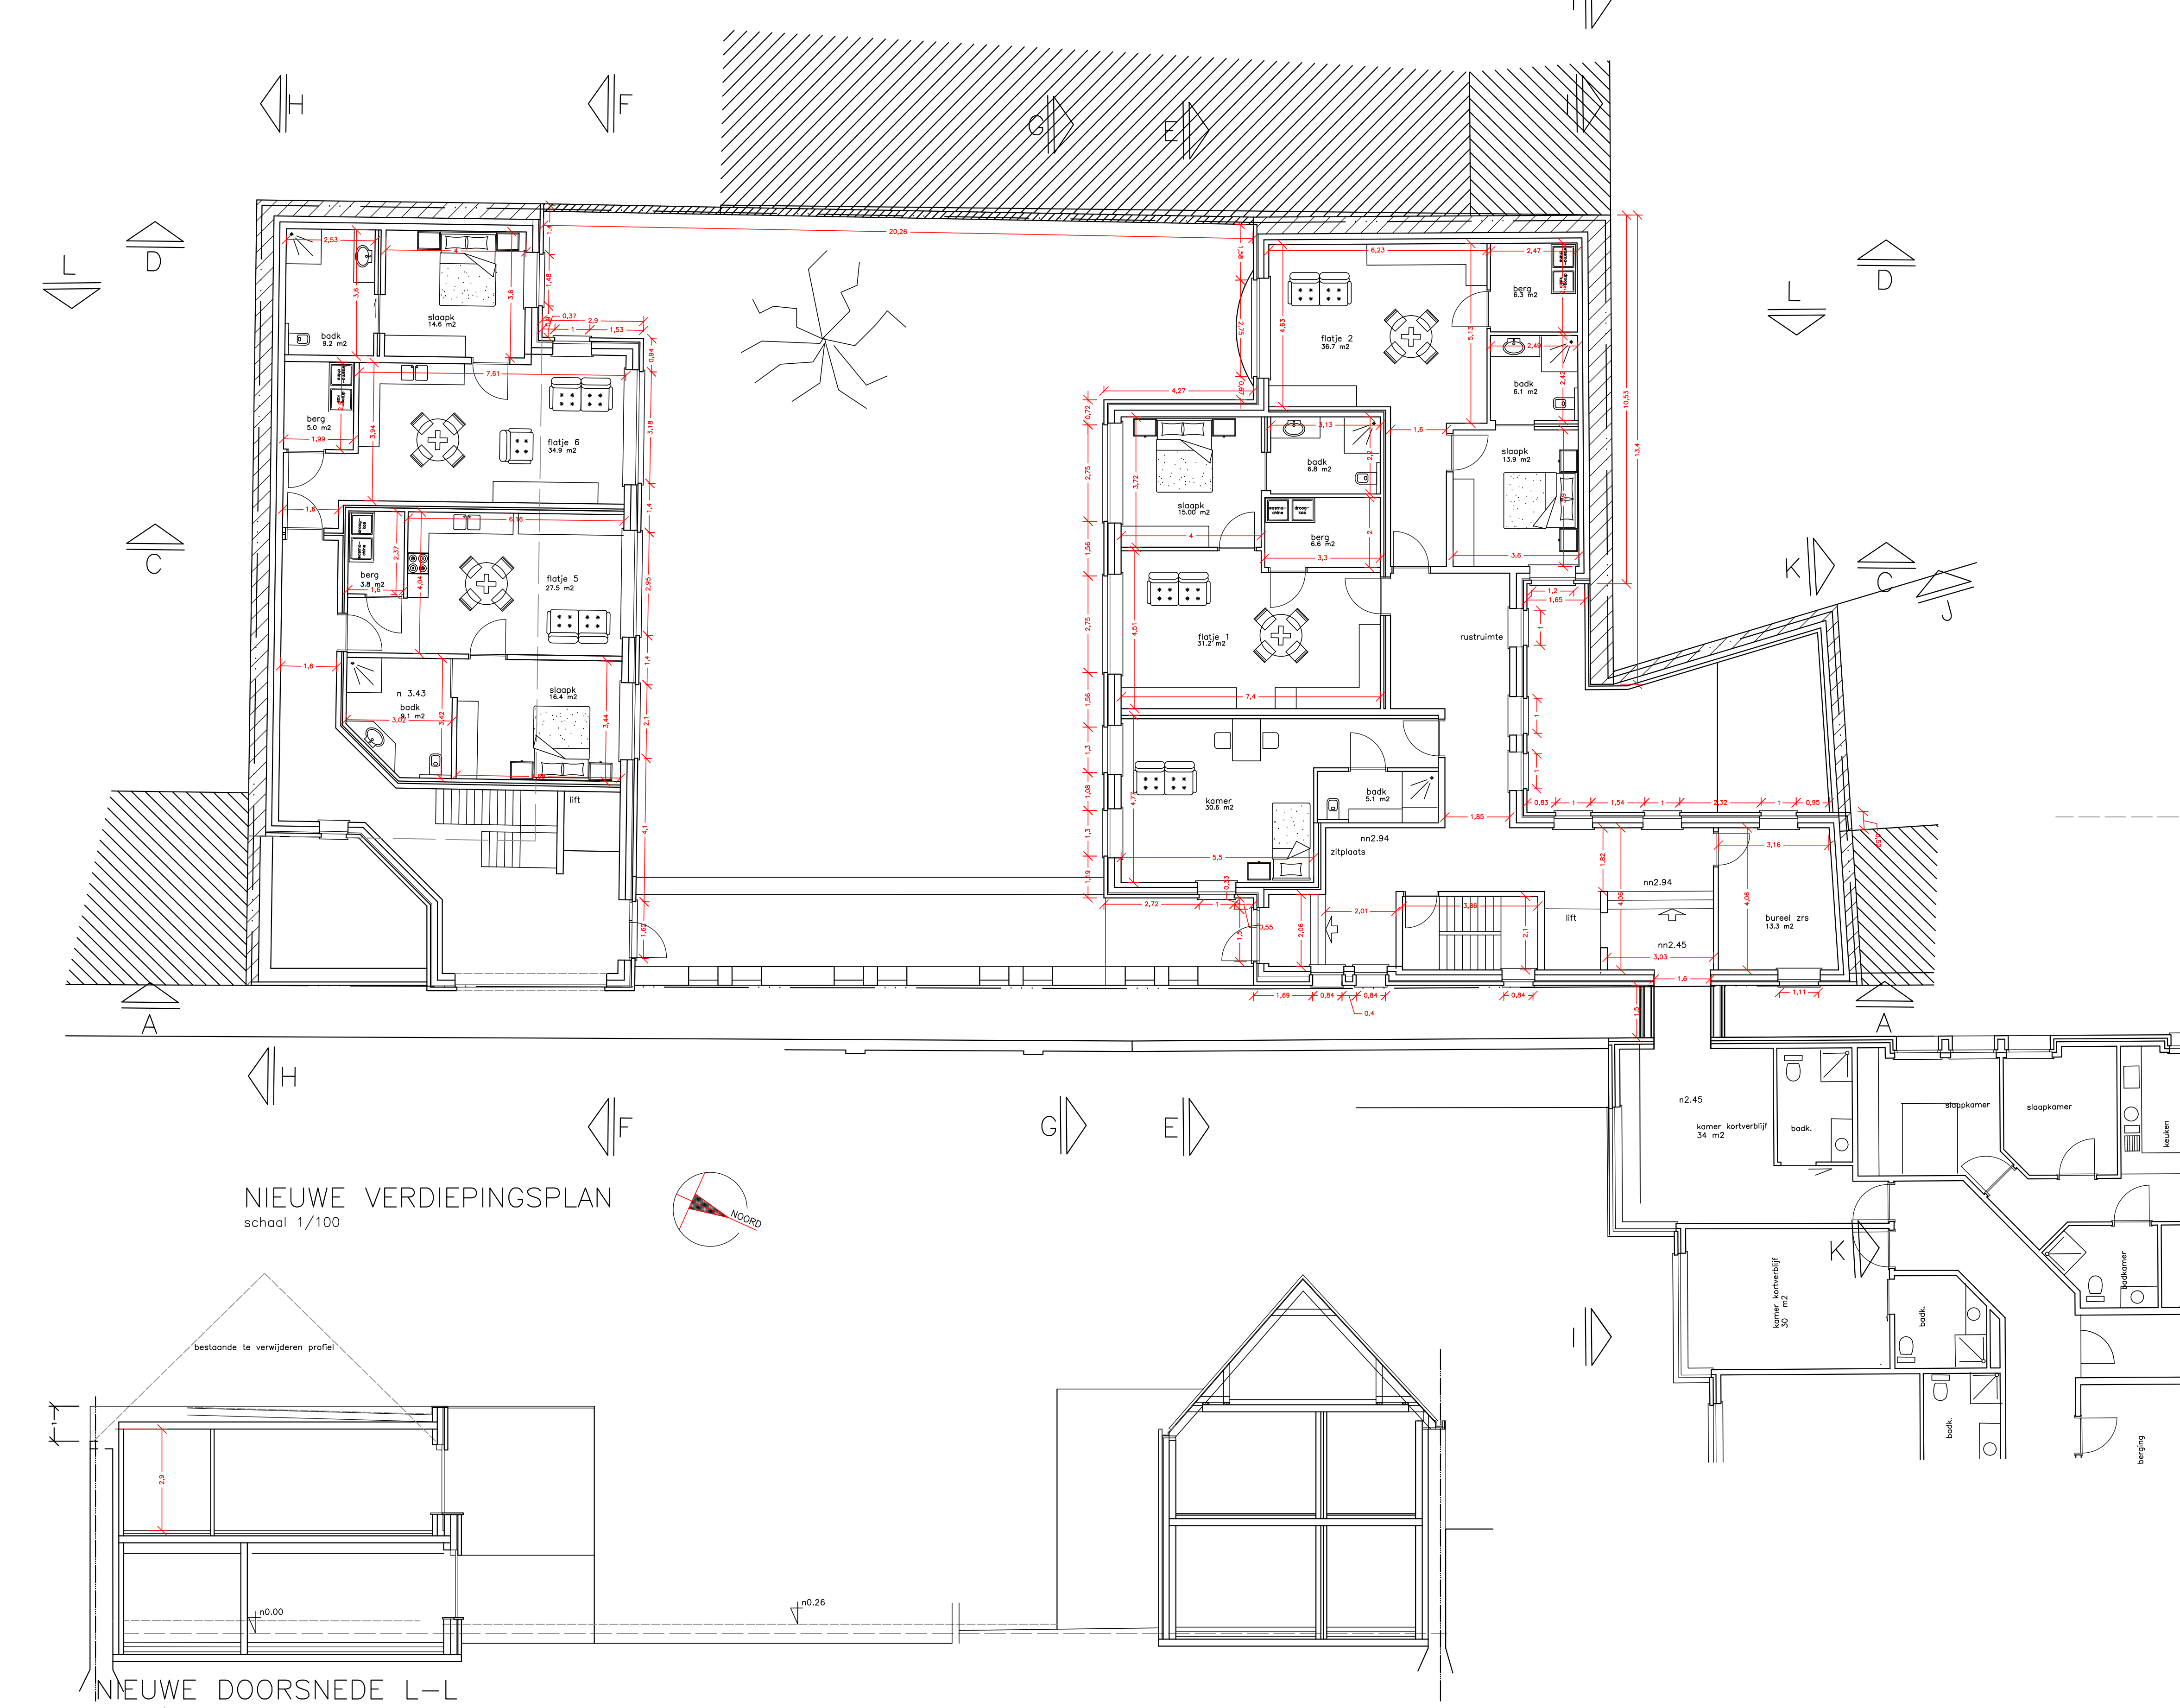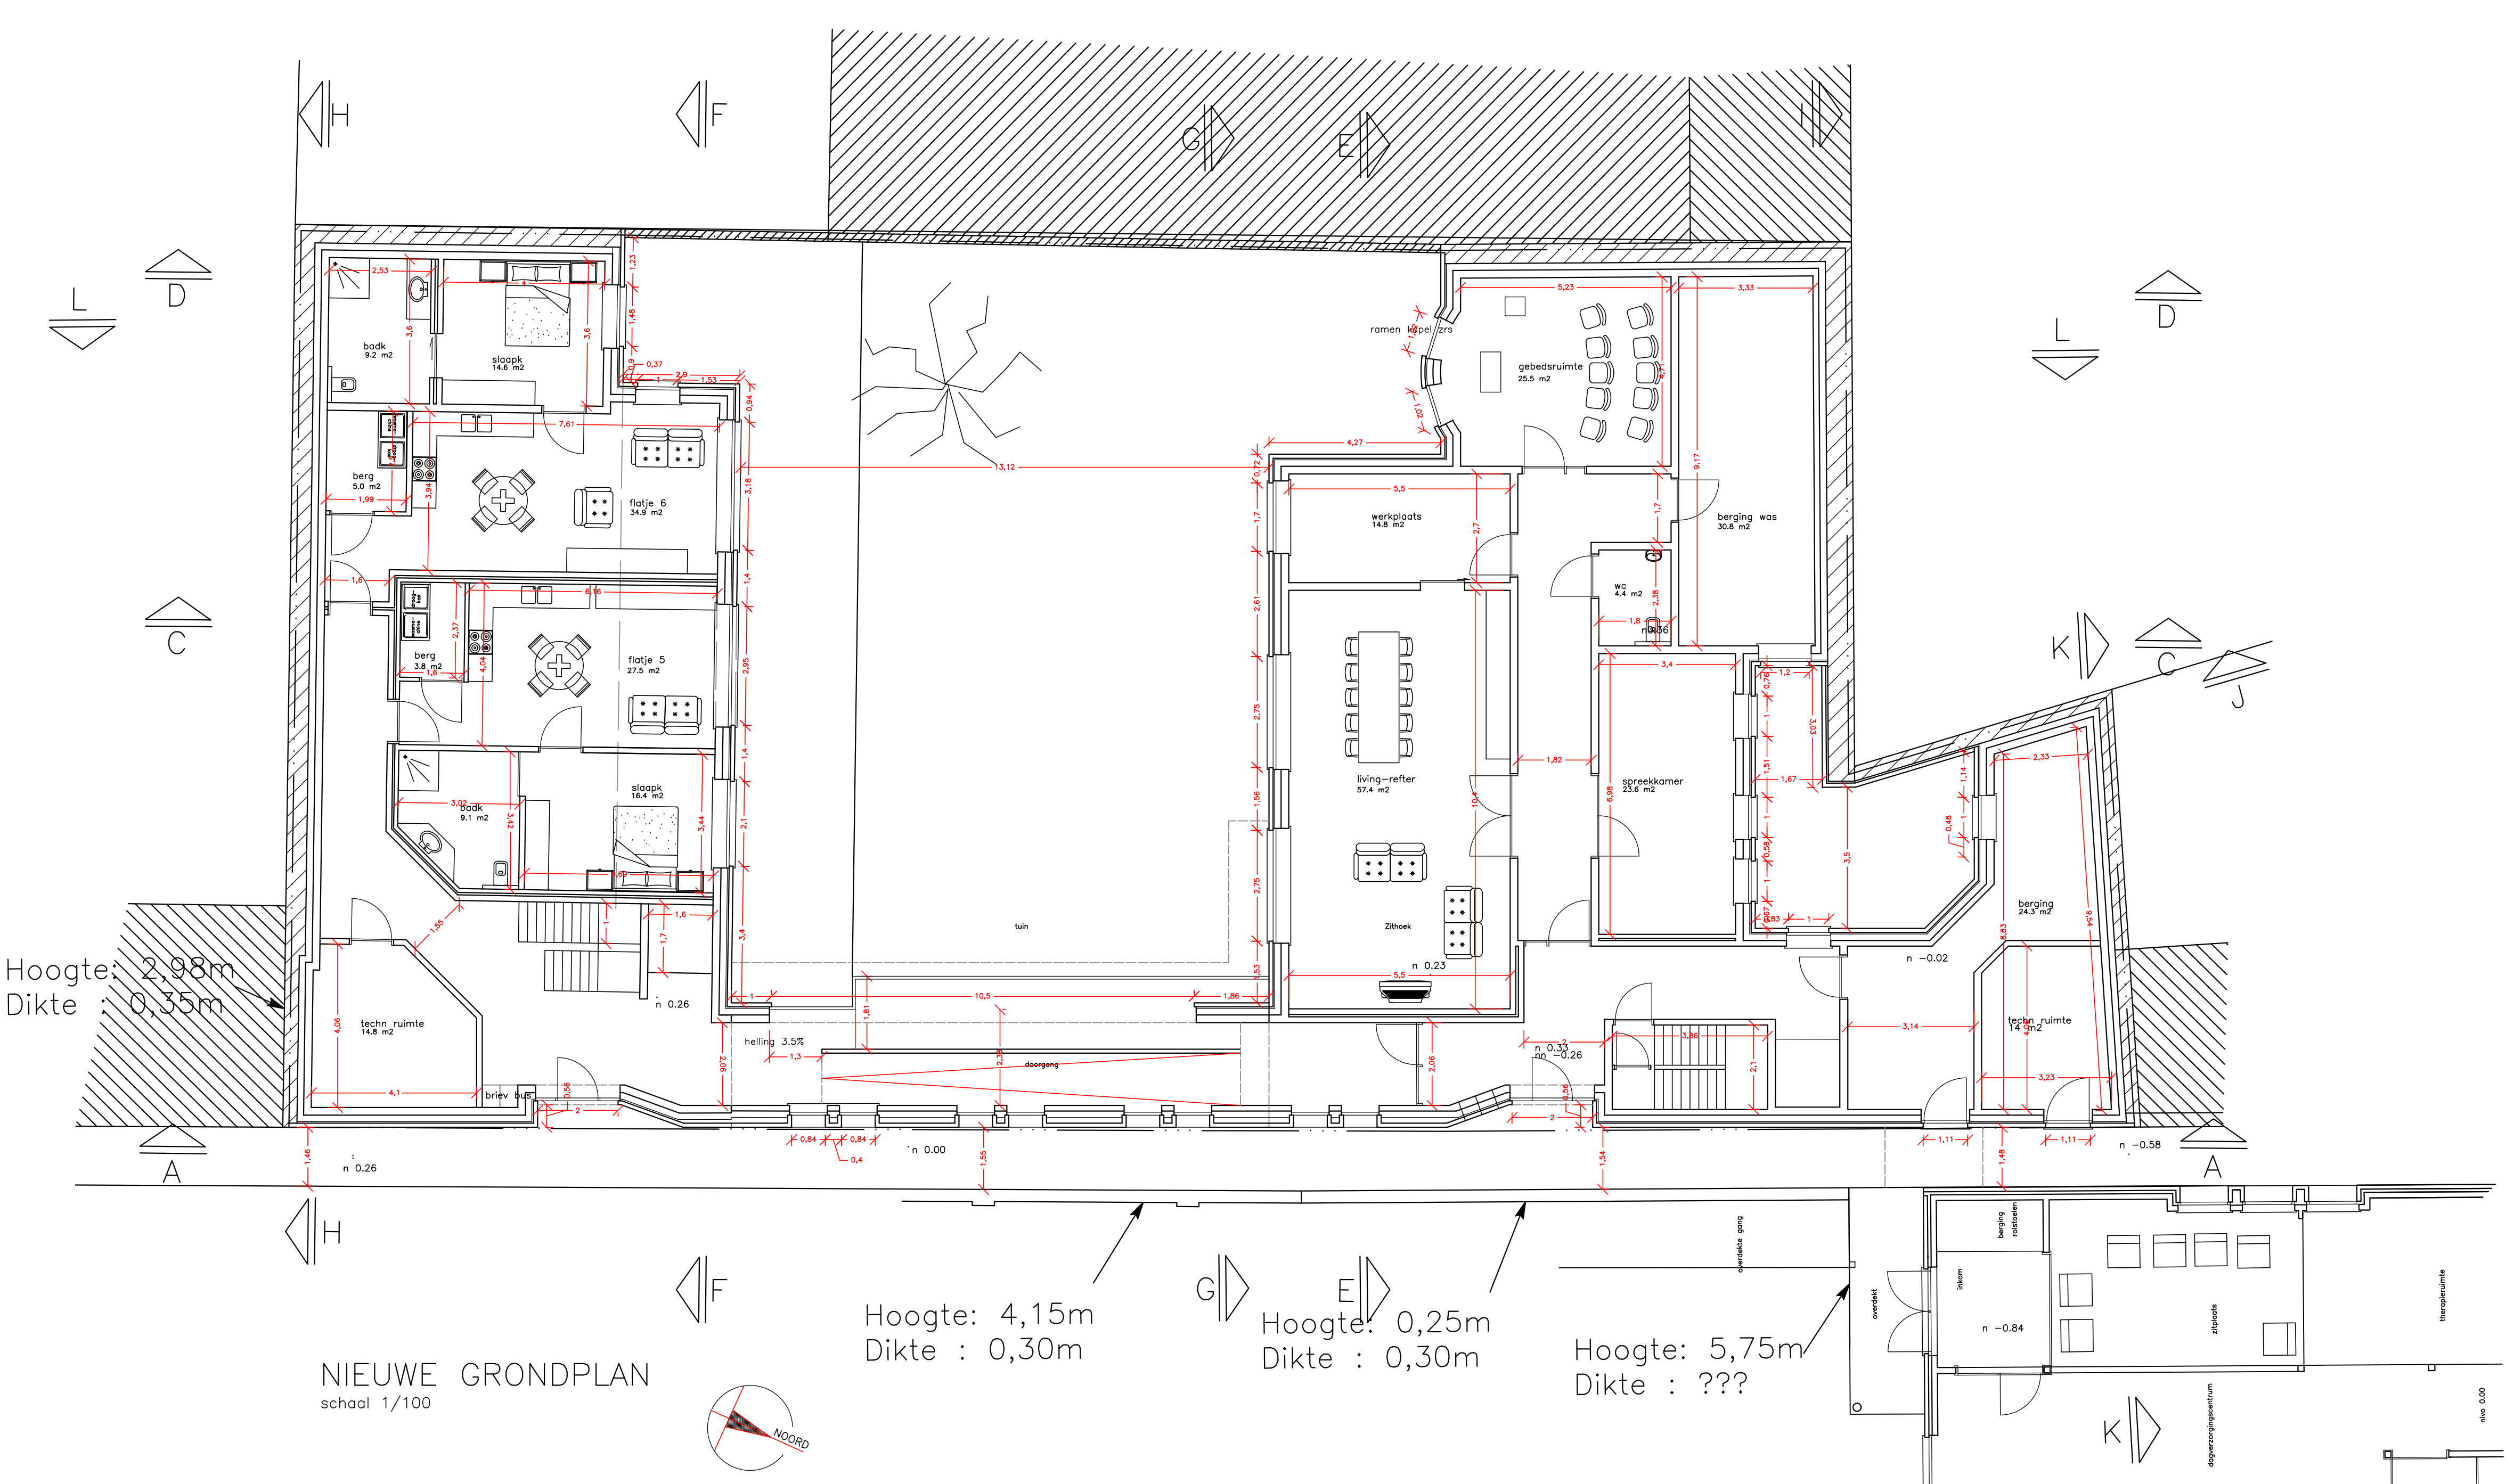

provincie	West-Vlaanderen	
gemeente	Ieper	
ontwerp	afbreken kapel en klassen bouwen assistentiefiets en klooster	
ligging	appelstraat 1 8900 Ieper afd : 1 sectie : f nr : 620 f en 616 k	
aanvrager	VZW Gesticht der Zusters vd Heilige Familie Stuerstraat 32 8900 Ieper	
architect	Architectenburo Coomans Dikkebusseweg 301 a 8908 Ieper-Vlamertinge tel : 057/209435 info@architectcoomans.be	
datum	schaal : zie plan	
	nieuwe plannen nieuwe gevels	
datum 30/03/2019		Blad 3/3

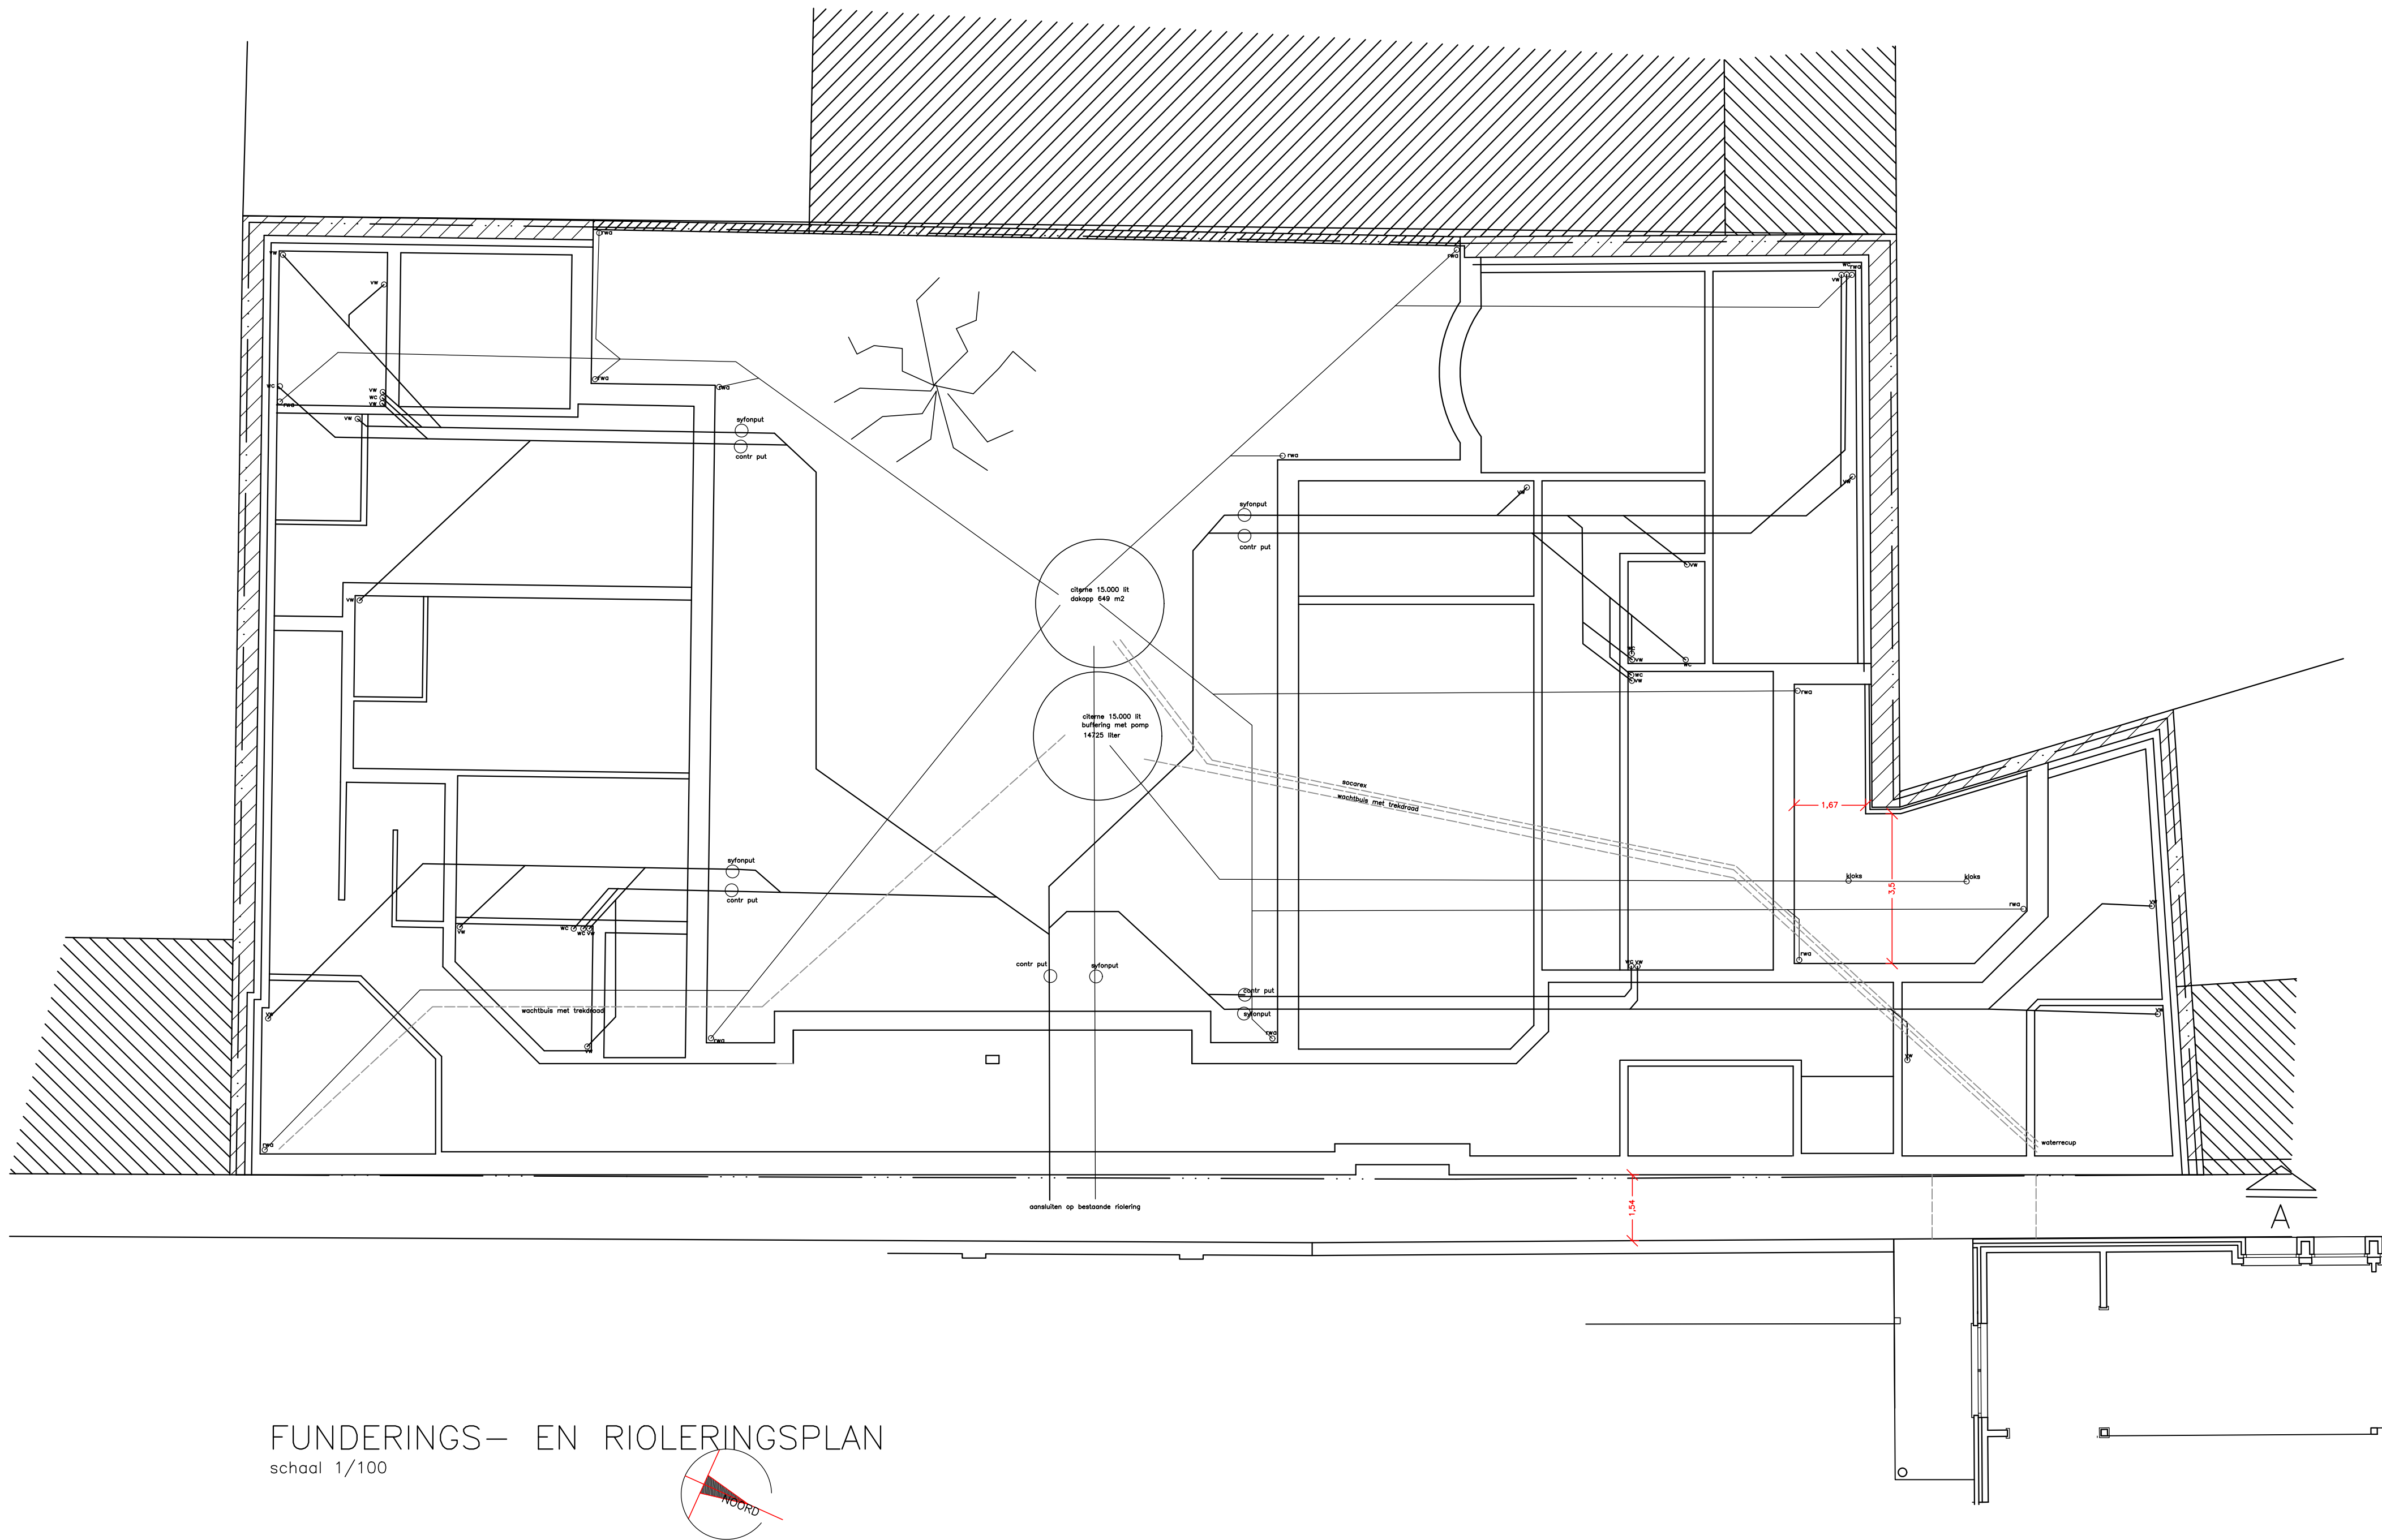

FUNDERINGS- EN RIOLERINGSPLAN
schal 1/100