


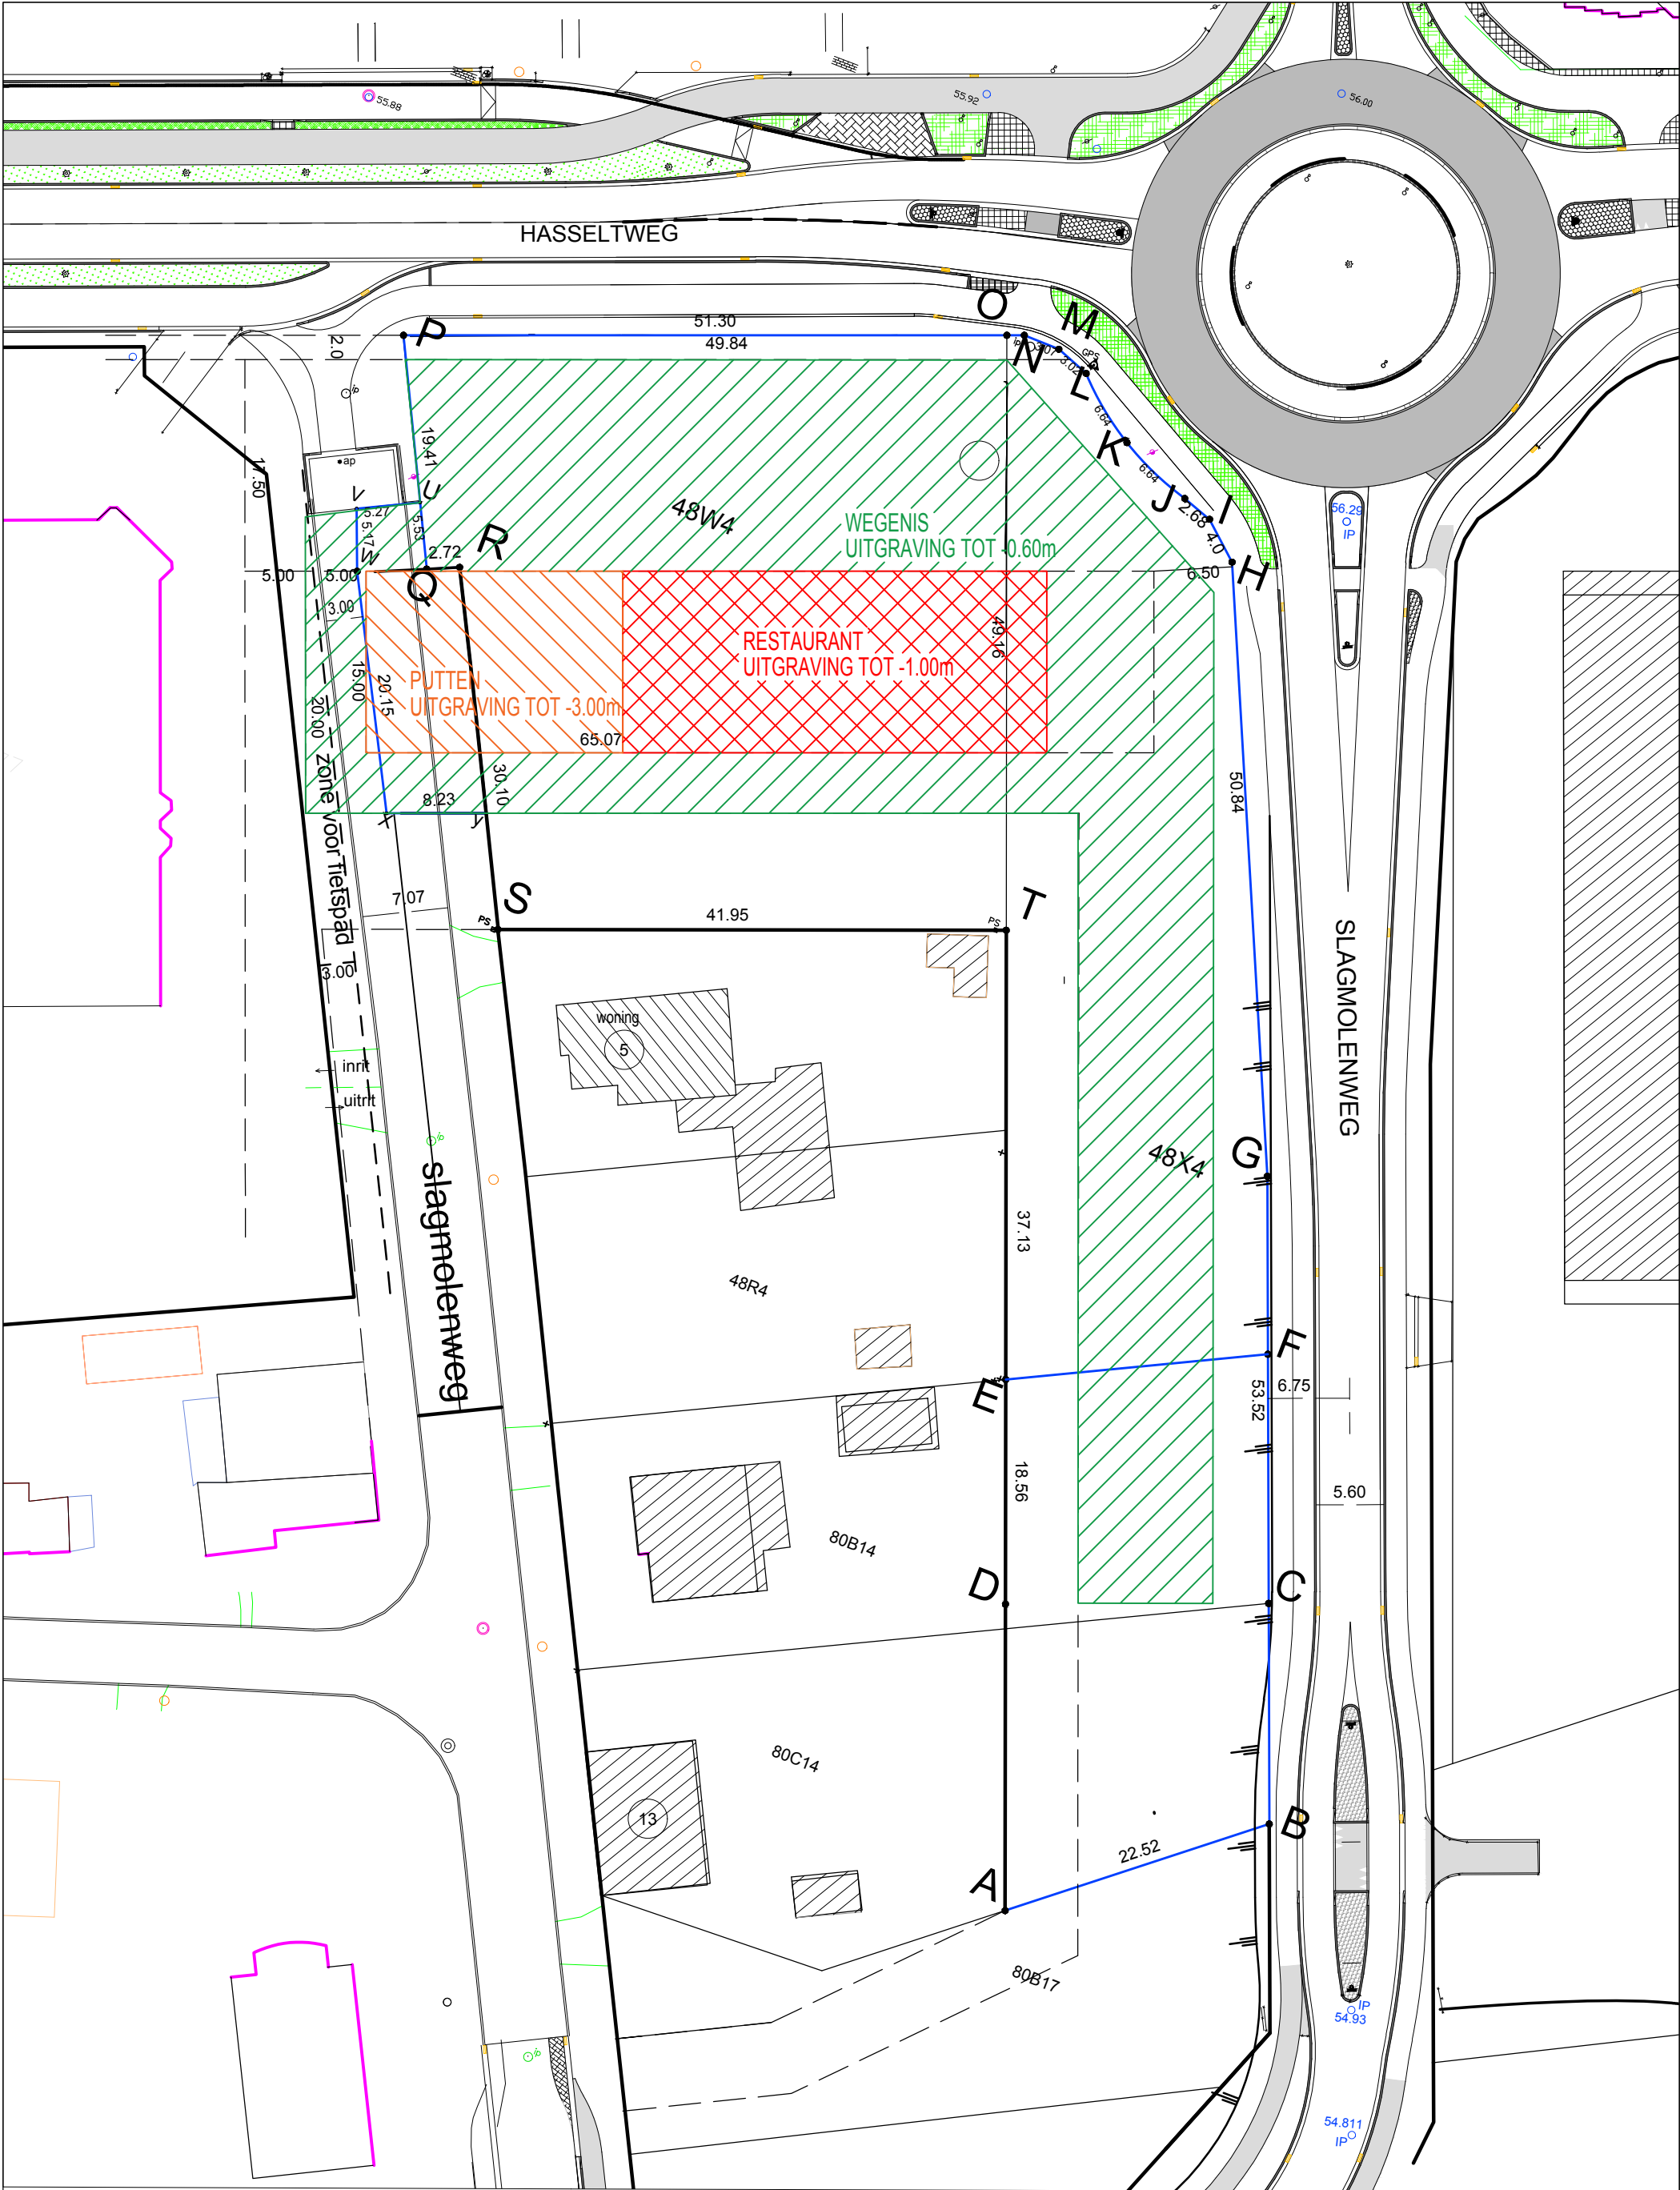

McDonald's New Hasseltweg–Slagmolenweg B–3600 GENK				McDonald's Belgium Inc administratieve zetel: Airport Plaza - Stockholm Building +5 LEONARDO DA VINCI LAAN 19 1831 DIEGEM Telefoon: 02/716.04.40 Fax: 02/716.04.30		WIJZIGINGEN	
 ALPHA-STUDIEB.U.R.O. bvba		schaal: 1/500		datum: 18–10–2016		A	
						B	
						C	
plan: UITGRAVINGSDIEPTES							