



DOORSNEDE AA: WERKOPPERVLAKTE (TIJDENS BOUWWERZAAMHEDEN)

 

DOORSNEDE VERHARDE WERKOPPERVLAKTE (PERMANENTE SITUATIE)

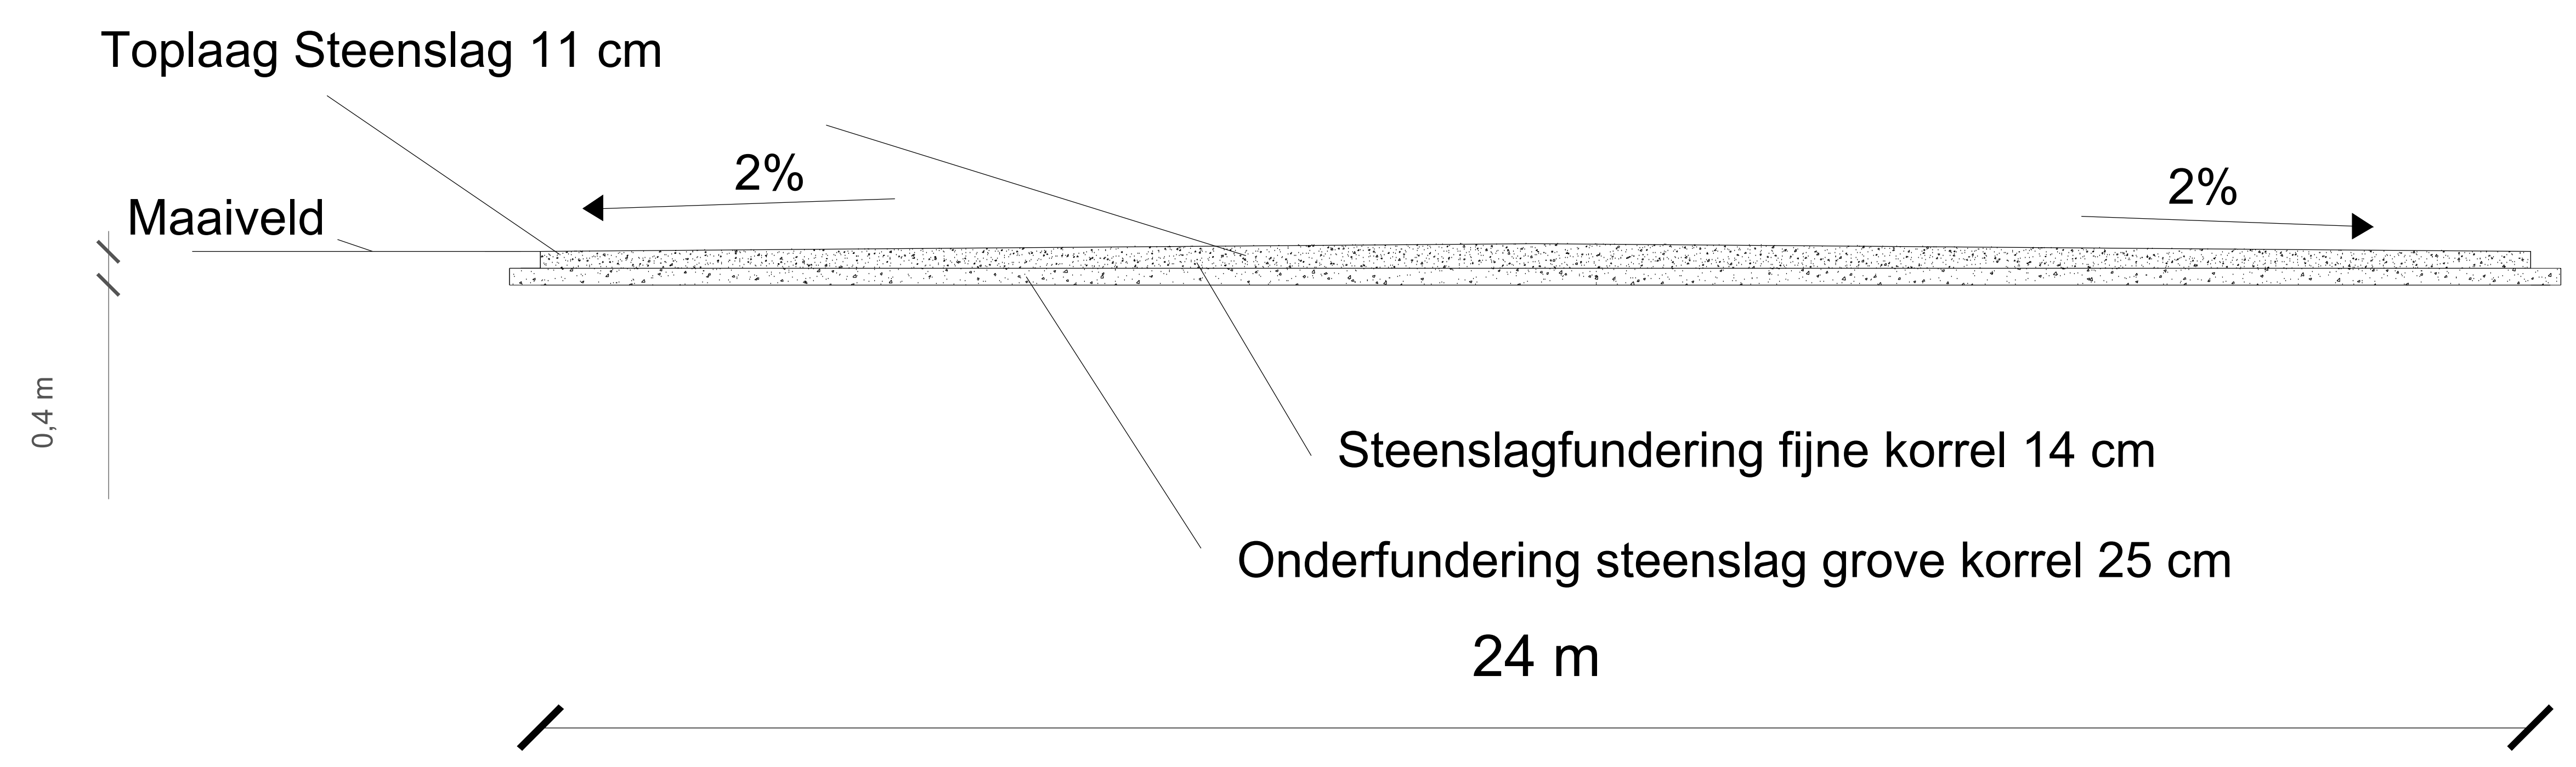

De aangelegde oppervlakten zijn waterdoorlatend

