

## OMGEVINGSAANVRAAG

DOSSIER 19.036

BOUWHEER	NAAM: Agri Poles - dhr. Patrick Pels ADRES: Bergstraat 1D, 9660 Brakel		
PROVINCIE	OOST-VLAANDEREN		
BOUWPLAATS	Bergstraat 1D, 9660 Brakel		
KADASTER	Afdeling 7, Sectie B, nr. 1035b		
UITVOERING	Bouwen van een machineloods i.f.v. loonwerk		
PLANTITEL	Implantatieplan bestaand & nieuw		
	Terreinprofielen bestaand & nieuw		
SCHAAAL	VERSIE	PLAN NR	
	28/6/2019	1/2	
goedgekeurd en voor akkoord ondertekend,			
ARCHITECT			
BOUWHEER			


ALLE MATEN EN AFMETINGEN ZIJN BEHAARDEND EN ZIJN DOOR DE AANNEEMER  
TE PLAATSEN NA TE METEN:

DE ALLE RIJLINGSBUIJEN EN HULSTUKJEN ZIJN IN PVC GESCHIKT VOOR  
ONDERZOEKEND GEBRUIK IN ZIJN AANGELEGD WERK MET EEN HELING  
VAN 1:100. DE RIJLINGSBUIJEN ZIJN VERBODEN TE VERWAKKEN  
DE DAKTER VAN DE HVA EN VAN DE DAKGOTEN ZIJN TE BEREKENEN DOOR  
DE AANNEEMER DAKWERKEN.


HOOFDCONSTRUCTIE EN DAKSPANTEN TE BEREKENEN, TE VERVAANGEN EN  
TE PLAATSEN DOOR GESPECIALISEERDE AANNEEMER EN/OF BEDRIJF

ALLE FUNDERINGEN ZIJN IN EEN LAGER DEEL STEUNEN OP VASTE ONAANGEROER-  
VOORSTUPE GROND, MET EEN MINIMALE DIEPTTE VAN 80CM DOOR HET MAATVE  
DE AANNEEMER / TONNENWELDER STEEN EN INGENIEUR STABILISATIE AAN DE  
VERBODEN TE VERWAKKEN EN TE VERWAKKEN DE ONTOEGANGELIJKHEIT/STABI-  
LITEIT VAN DE FUNDERINGEN EN DE STAAL- EN BETONWERKEN


ALLE HOIJT ZIJN GEDEKRT WERKEN IN EEN SCHIJMWERFEND EN  
INSECTENWEREND PRODUCT

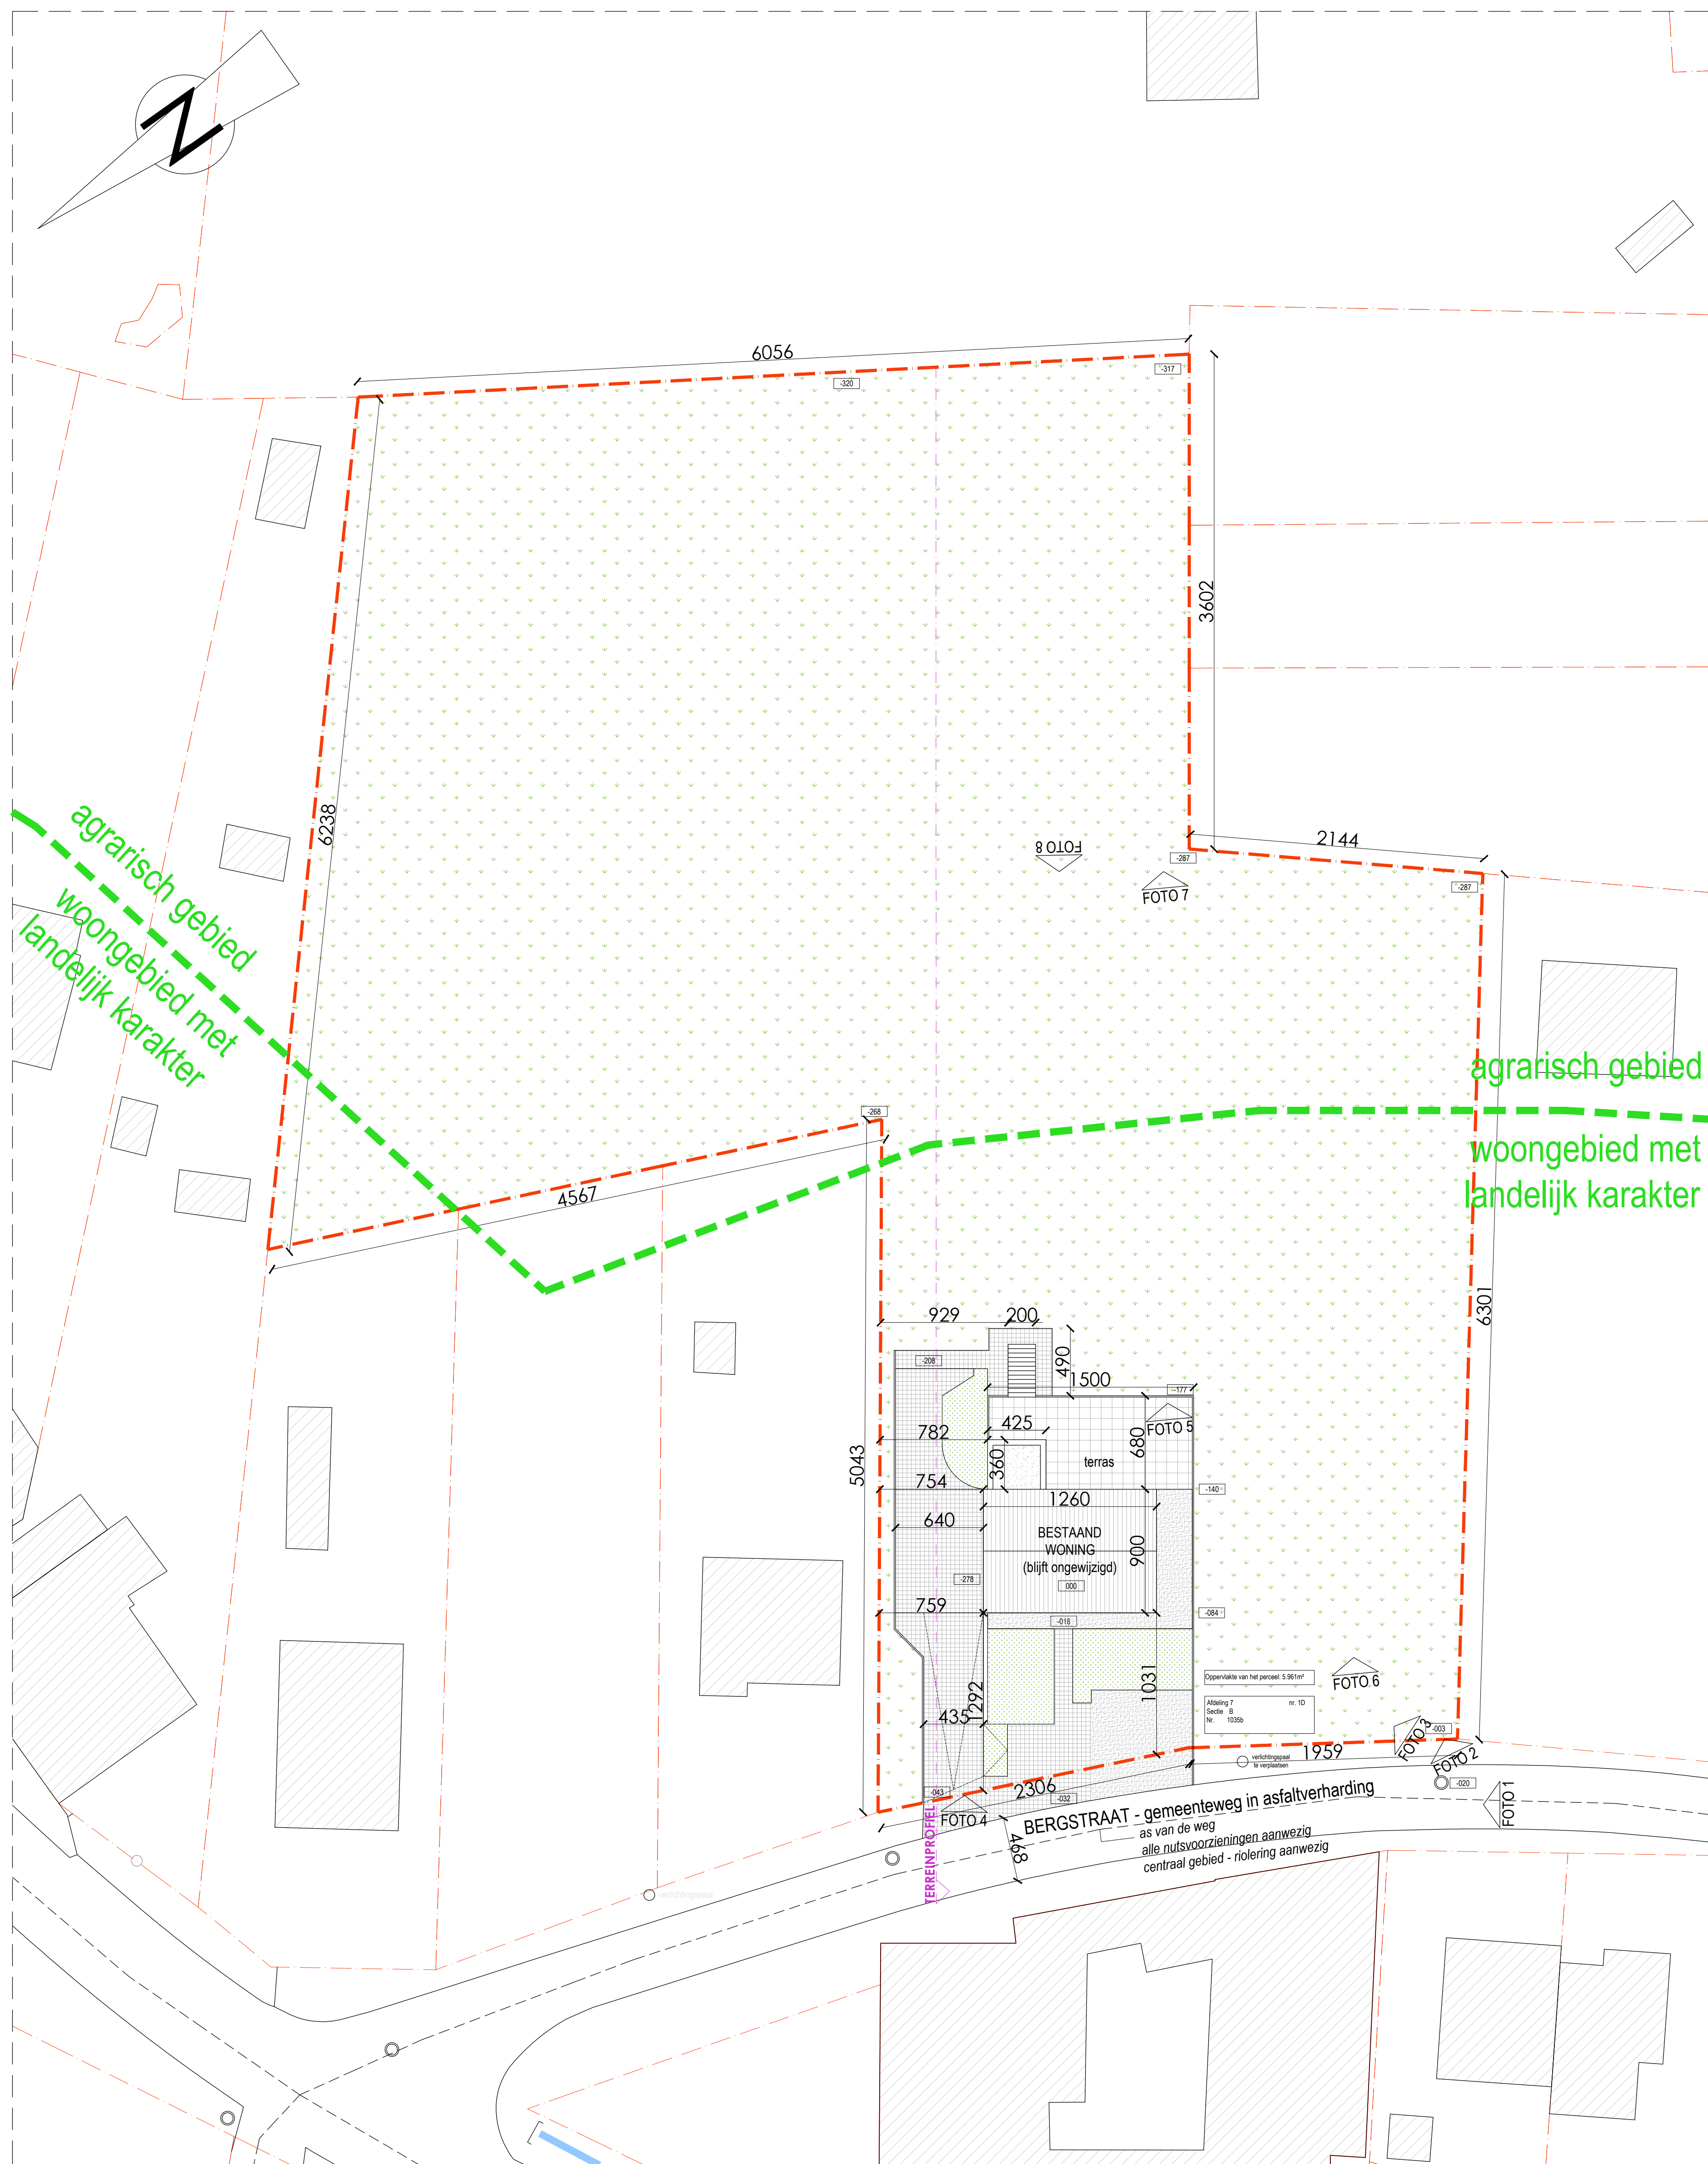


INPLANTINGSPLAN - bestaande toestand - schaal 1/250

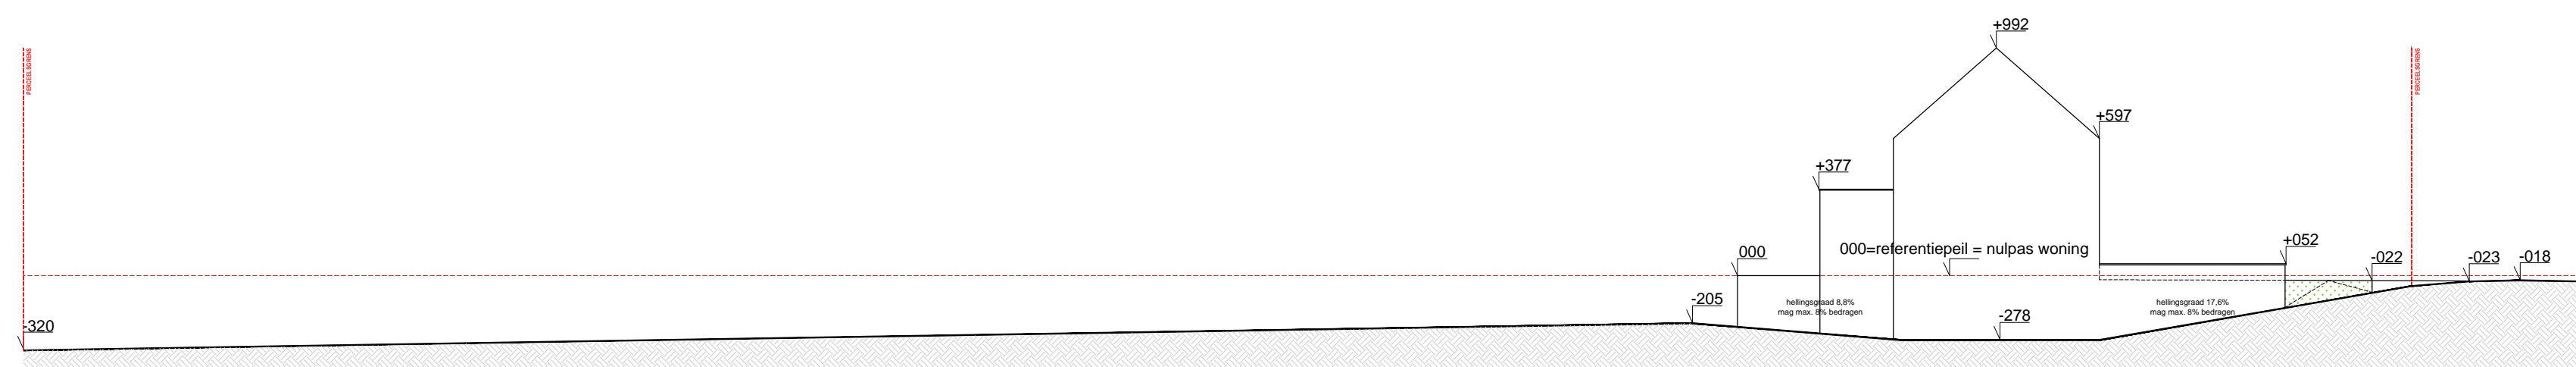

TERREINPROFIEL - bestaande toestand - schaal 1/250

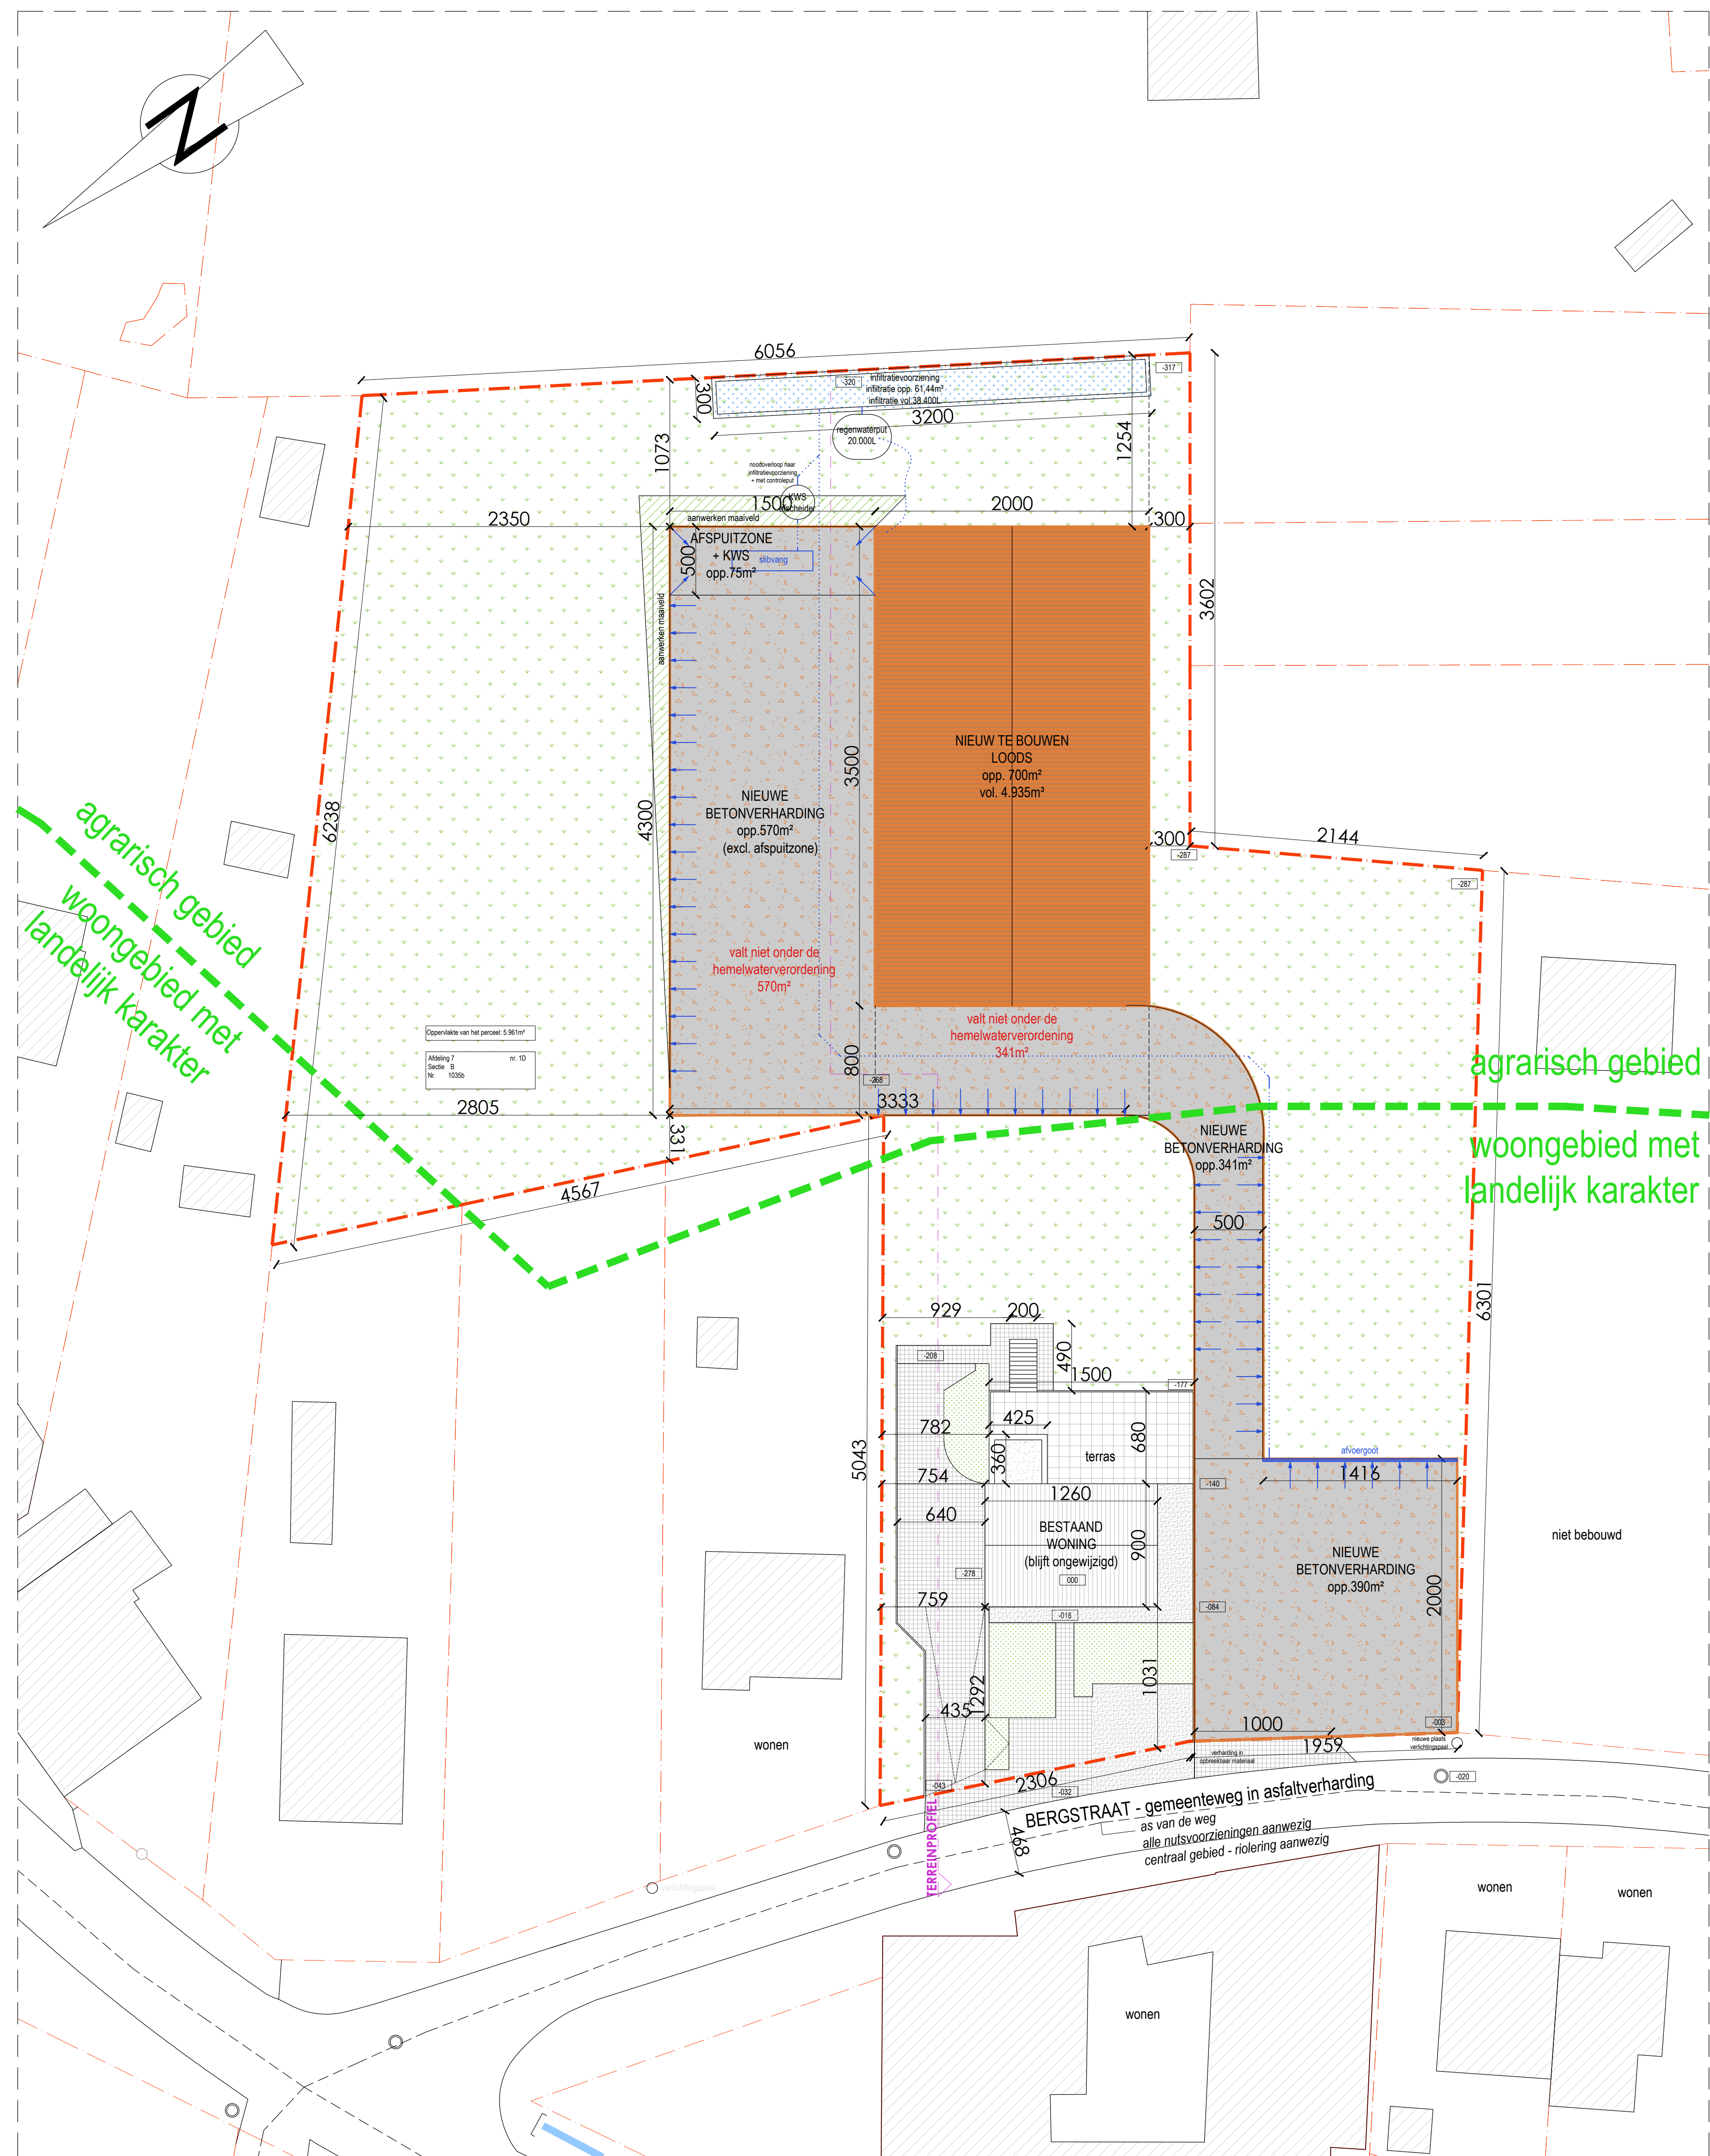

INPLANTINGSPLAN - nieuwe toestand - schaal 1/250

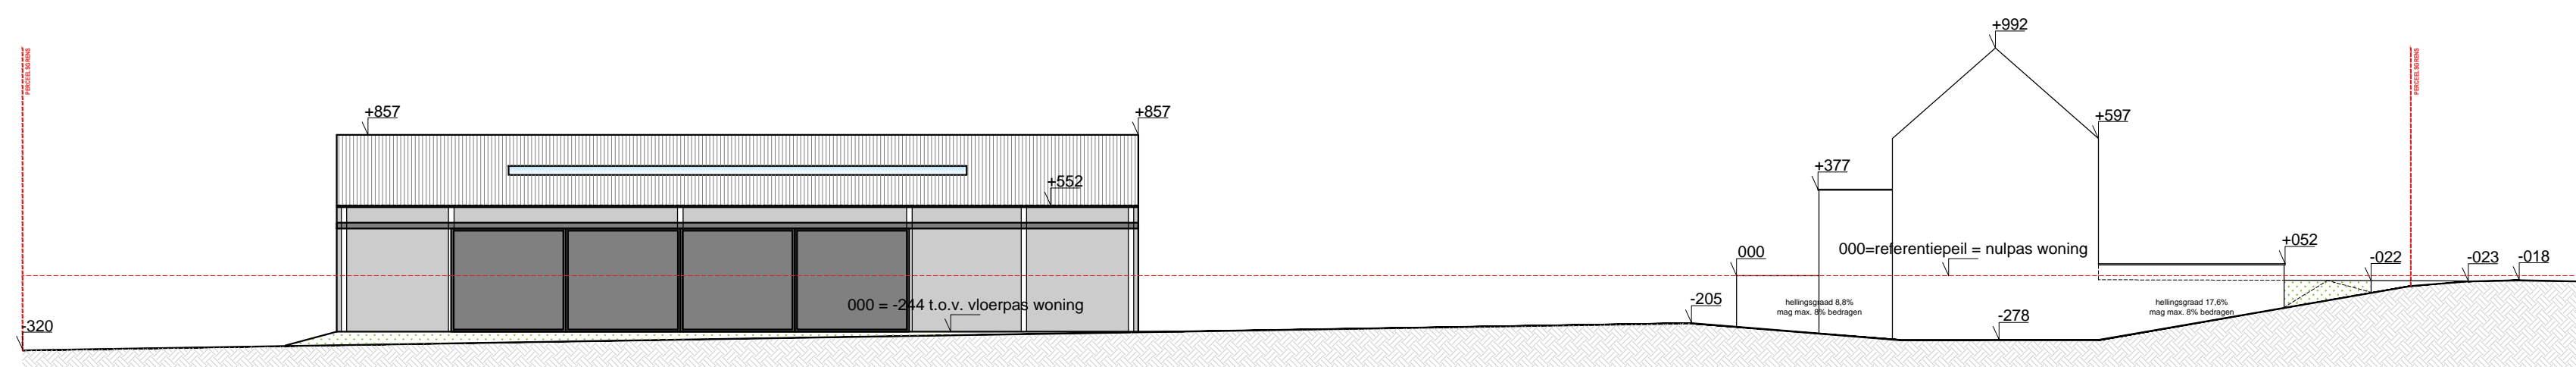

TERREINPROFIEL - nieuwe toestand - schaal 1/250