


 

D	6.320
M.V.	6.320
A	3.760
X	3.760

D	6.230
M.V.	6.230
A	4.410
X	4.410

D	5.950
M.V.	5.950
A	4.470
X	4.470

FOTO-AANDUIDING	
	foto-opnamepunt en kijkrichting
NOORDPIJL	
	noordpijl

BESTAANDE AFSLUITINGEN	
	muur
	haag
	afsluiting algemeen
	afsluiting betonplaten
	afsluiting laag met draadgaas
	afsluiting hoog met draadgaas
	weide afsluiting + draad + hoekstijl
	hekken

BESTAANDE HOOGTELIJNEN	
	onderkant talud
	bovenkant talud

BESTAANDE BEPLANTINGEN	
	boom met hoge stam
	boom met lage stam
	struik
	leiboom
	kultuurgrens

BESTAANDE WEGENIS	
	verharding openbare wegenis
	verharding haveninfrastructuur
	rand verharding hard/hard
	rand verharding hard/zacht
	rand onverharde weg
	trottoirband
	waterslikker horizontaal
	waterslikker vertikaal

BESTAANDE SPOORWEGEN	
	rail treinspoor
	paal bovenleiding
	signalisatie seinpaal
	stootblok
	wisselbediening
	slagboom

BESTAANDE HOOGTEN T.A.W.	
+ 3.51	maaveldpeil
+ 3.01	Hoogtepunt met hoogtepeil bodem waterloop
	gebouw dorpelpeil
	gebouw dorpelpeil garage
	kelderopening

BESTAAND MERKKAPPEN, L.O.N, PALEN	
	cirkelvormig putdeksel dwa/rwa/water/andere
	nutskast
	luchtbaken leiding openbaar nut
	paal electriciteitsleiding
	paal verlichting
	paal divers
	straatkap water
	straatkap gas
	straatkap electriciteit
	straatkap telefoon
	deksel huisaansluiting
	deksel huisaansluiting dwa / rwa
	straatkap divers
	deksel brandkraan
	bovengrondse brandkraan
	bezinkput
	kast pompstation Aquafin
	markering persleiding Aquafin
	markering persleiding niet Aquafin

UITRUSTING WEGEN, STRAATMEUBILAIR	
	vangrail
	reflector op paaltje
	parkeermeter
	openbare vuilnisbak
	openbare brievenbus
	meerpaal
	monoliet
	signalisatie verkeer
	signalisatie publiciteitsbord
	kilometer- en hectometerpaal
	vlaggemast
	fietsenstalling
	inrit
	zitbank
	praatpaal
	telefooncel
	signalisatie verkeerslicht
	signalisatie wegwijzer
	signalisatie plaatsnaam
	signalisatie openbaar vervoer

BESTAANDE MERKPALEN	
	merkpaal staatsgrens
	merkpaal openbaar domein
	merkpaal privaat
	zichtbare grenspaal

BESTAANDE OEVERBESCHERMING	
	schanskorven
	steenstorting
	prefab elementen / grasdallen
	grachtelementen
	keien
	beton
	erosiewerend weefsel
	houtmatten
	andere



ONDERGRONDSE LEIDINGEN OPENBAAR NUT	
	pijpleiding
	stoomleiding
	waterleiding
	leiding l'air liquide
	leiding distrigas
	gasleiding hoge druk/middendruk/lage druk
	leiding/ kabel divers
	kabel hoog- en middenspanning
	kabel laagspanning
	kabel openbare verlichting
	kabel telefoon
	kabel TV-distributie
	seinkabel Aquafin
	sleufbreedte
	rooster putdeksel
	particulier deksel
	nutleiding in gebruik
	geplande nutsleiding
	nutsleiding buiten gebruik

BESTAANDE GRB of JURIDISCHE GRENZEN	
	grens staat en gewest
	grens provincie
	grens gemeente
	grens kadastrale afdeling of sectie
	perceelsgrens
	kadastraal nummer
	rooilijn
	bouwlijn
	grens atlas der buurtwegen
	grens atlas der waterlopen
	grens verkaveling + aanduiding
	grens juridisch divers
	grens zone gewestplan
	grens APA of BPA + aanduiding
	grens ruilverkaveling
	grens structuurplan
	ontworpen rooilijn

BESTAANDE VERHARDINGEN	
	betonstraatstenen
	betontegels
	cementbeton
	dolomiet
	kassei
	KWS
	fluisterasfalt
	natuursteen
	steenslag



BESTAANDE WATERLOPEN, GRACHTEN, ...	
	as waterloop
	bovenkant waterloop
	waterlijn
	waterput
	achtergelaten damplanken
5.102	naam waterloop

BESTAANDE RIOLERING ALGEMEEN	
	inspectieput (kleur per soort water)
	verdoken put (kleur per soort water)
	wachtaansluiting
	afdichting leiding
	DWA-leidingstelsel
	RWA-leidingstelsel
	persleiding (kleur per soort water)
	infiltratieleiding
	drainage leiding
	leiding Ø > Ø900 (kleur per soort water)
	afwateringszin (kleur per soort water)

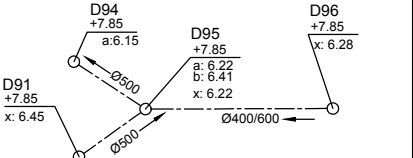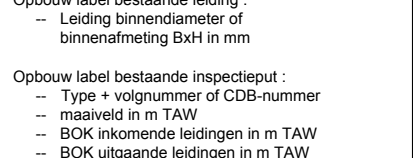LABELS LEIDINGEN EN KNOPEN / INSPECTIEPUTTEN	
	Opbouw label bestaande leiding : -- Leiding binnendiameter of binnenafmeting BxH in mm
	Opbouw label bestaande inspectieput : -- Type + volgnummer -- maaiveld in m TAW -- BOK inkomende leidingen in m TAW -- BOK uitgaande leidingen in m TAW

DETAIL INFO SPECIALE CONSTRUCTIES	
overstort	OV1 Drempellengte : ? m Drempelpeil : +? m TAW Overstortende laag: ? m
pompstation	PS1 PS naam : ? l/s Debiet : ? l/s Aanslagpeil : +? m TAW Afslagpeil : +? m TAW Opstelling : 1 + ?
wervelventiel	WV1 MAX Debiet : ? l/s CY 590-160/160 L
reservoir	RE1 Berging : ? m³
hoogspanningscabine	HS ? KV

Afmetingen	
Coördinaten : m Belgian Lambert 72 stelsel (EPSG 31370)	
Hoogte : m T.A.W.	
Lengte / breedte : m	
Diameter/afmetingen leidingen : mm	

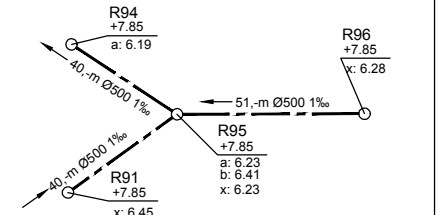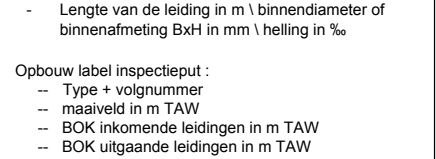ONTWERP RIOLERINGEN ALGEMEEN	
	RWA-leiding
	inspectieput (kleur per soort water)
	afwateringszin (kleur per soort water)
LABELS LEIDINGEN EN KNOPEN / INSPECTIEPUTTEN	
	Opbouw label ontworpen leiding : - Lengte van de leiding in m \ binnendiameter of binnenafmeting BxH in mm \ helling in ‰
	Opbouw label inspectieput : -- Type + volgnummer -- maaiveld in m TAW -- BOK inkomende leidingen in m TAW -- BOK uitgaande leidingen in m TAW

LABEL INSPECTIEPUTTEN ONTWERP	
1/2	= totaal label
1	= type met volgende opties volgens hiërarchie PS : pompstation BB : bergingsbekken OS : overstort WV : wervelventiel KN : knijpopening BO : be- of ontluchter KM : kopmuur SY : syphon (afwaartse inspectieput) D : standaard inspectieput DWA R : standaard inspectieput RWA
2	= volgnummer (per type)


LABEL LEIDINGEN ONTWERP	
1/2/3	= totaal label
1	= lengte midden put tot midden put in m
2	= diameter of Vorm+Afmetingen BxH in mm Ø = ronde buizen E = elvormige buizen K = kokervormige buizen PVC : DE (Ø uitwendig) PP en PE : DE (Ø uitwendig) Metaal : DE (Ø nominaal) HDPE : DE(Ø uitwendig) / DI(Ø inwendig) / SDR? / PE? / PN? Nieuwe gracht : G 4/4
3	= helling in ‰


	Wachtkoker electriciteit en security: twee kabelbeschermingsbuizen diam.150mm naast elkaar met trekput in beton
---	---

ONTWERP DWARSPROFIEL	
	nummer dwarsprofiel

SYMBOLLEN	
	Lichtmast
	Afwateringsrichting
	Ontworpen hoogtepeil [6.85]


ONTWERP WEGENIS MATERIALEN	
	KWS

 

 

as greppel
DWARSPROFIEL 1

Vergelijkingsvlak
0.00m T.A.W.

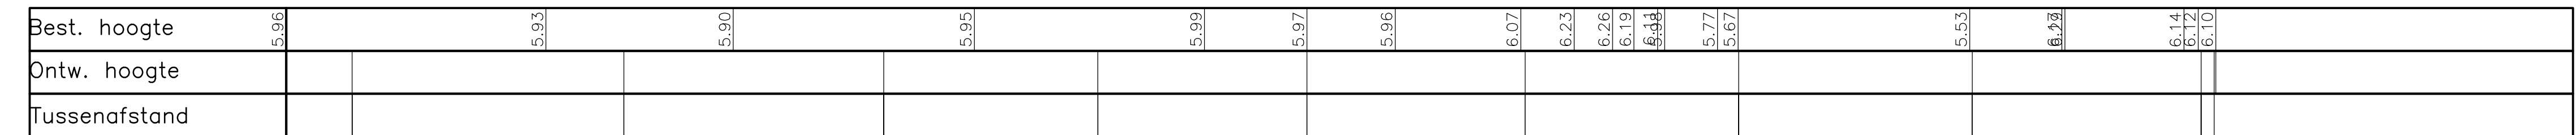

as greppel
DWARSPROFIEL 1

Vergelijkingsvlak
0.00m T.A.W.




Best. hoogte	5.96		5.93		5.90		5.95		5.99		5.97		5.96		6.07	6.23	6.26	6.19	6.11	6.08	5.77	5.67		5.53	6.13	6.14	6.12	6.10	
Ontw. hoogte		7.04		6.64		6.26		6.57		6.88		6.56		6.25		6.59		6.93											
Tussenafstand			31.79		30.38		25.05		24.46		25.52		24.97		27.34		26.76												

LENGTEPROFIEL
as greppel

Schalen: lengte: 1/500
 hoogte: 1/100

Vergelijkingsvlak
0.00m T.A.W.

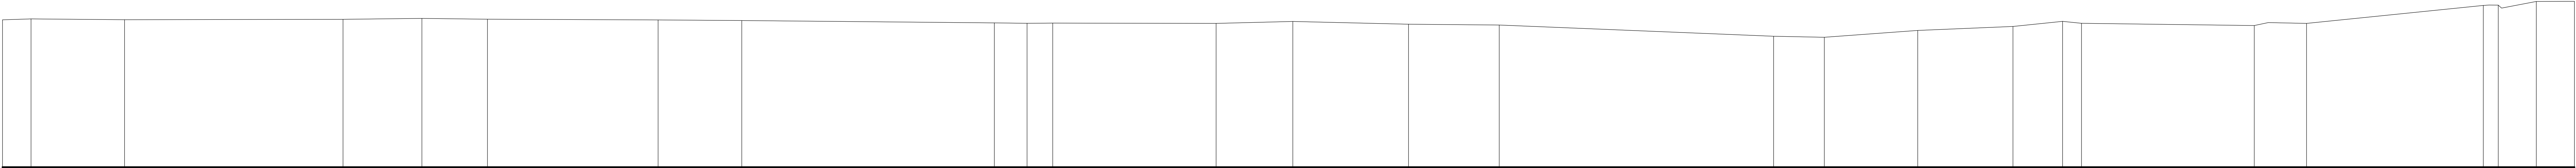


Profielnummer
Tussenafstand
Best. hoogte as-weg
Ontworpen weghoogten

6.15	6.12	6.13	6.17	6.14	6.11	6.08	5.99	5.97	5.98	5.97	6.05	5.93	5.90	5.43	5.39	5.87	5.84	6.05	5.97	5.88	6.00	5.97	6.71	6.72	6.88	6.88

LENGTEPROFIEL
as greppel


Schalen: lengte: 1/500
 hoogte: 1/100

Vergelijkingsvlak
0.00m T.A.W.

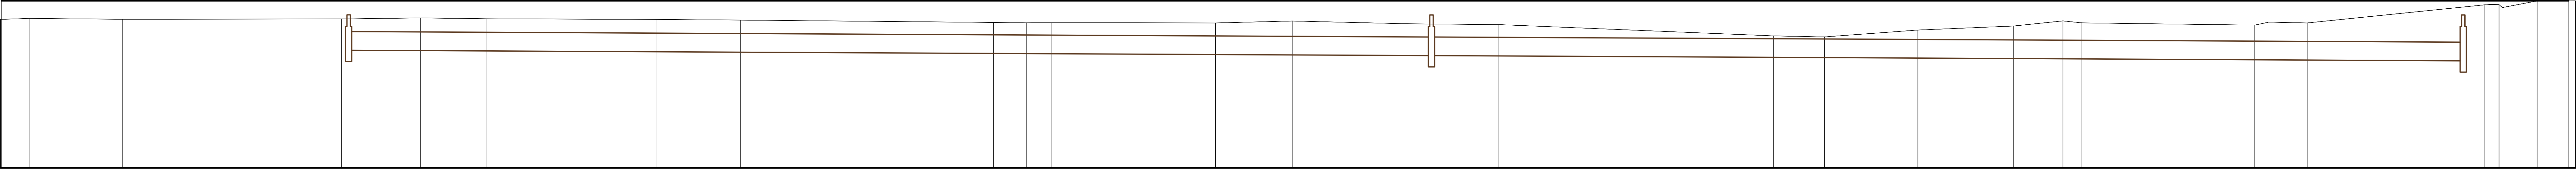

Profielnummer	
Tussenafstand	
Best. hoogte as-weg	
Ontworpen weghoogten	
Ontwerp	Tussenafstand + PutNr
	Ø en helling
	Bodemhoogte
	Max. Hydr. Peil
	Legkarakteristieken

6.15	6.12	6.13	6.17
6.14	6.11	6.08	5.99
5.97	5.98	5.97	6.05
5.93	5.90	5.43	5.39
5.87	5.84	6.05	5.97
5.88	6.00	5.97	6.71
6.72	6.88	6.88	6.88
R3		R2	
222.81m		212.25m	
Ø600\1‰		Ø600\1‰	
4.93	4.70	4.70	4.49

 

D	6.320
M.V.	6.320
A	3.760
X	3.760

325	
D	6.230
M.V.	6.230
A	4.410
X	4.410

D	5.950
M.V.	5.950
Y	4.470
X	4.470