



TYPEDWARSPROFIEL 1

Schaal 1/50

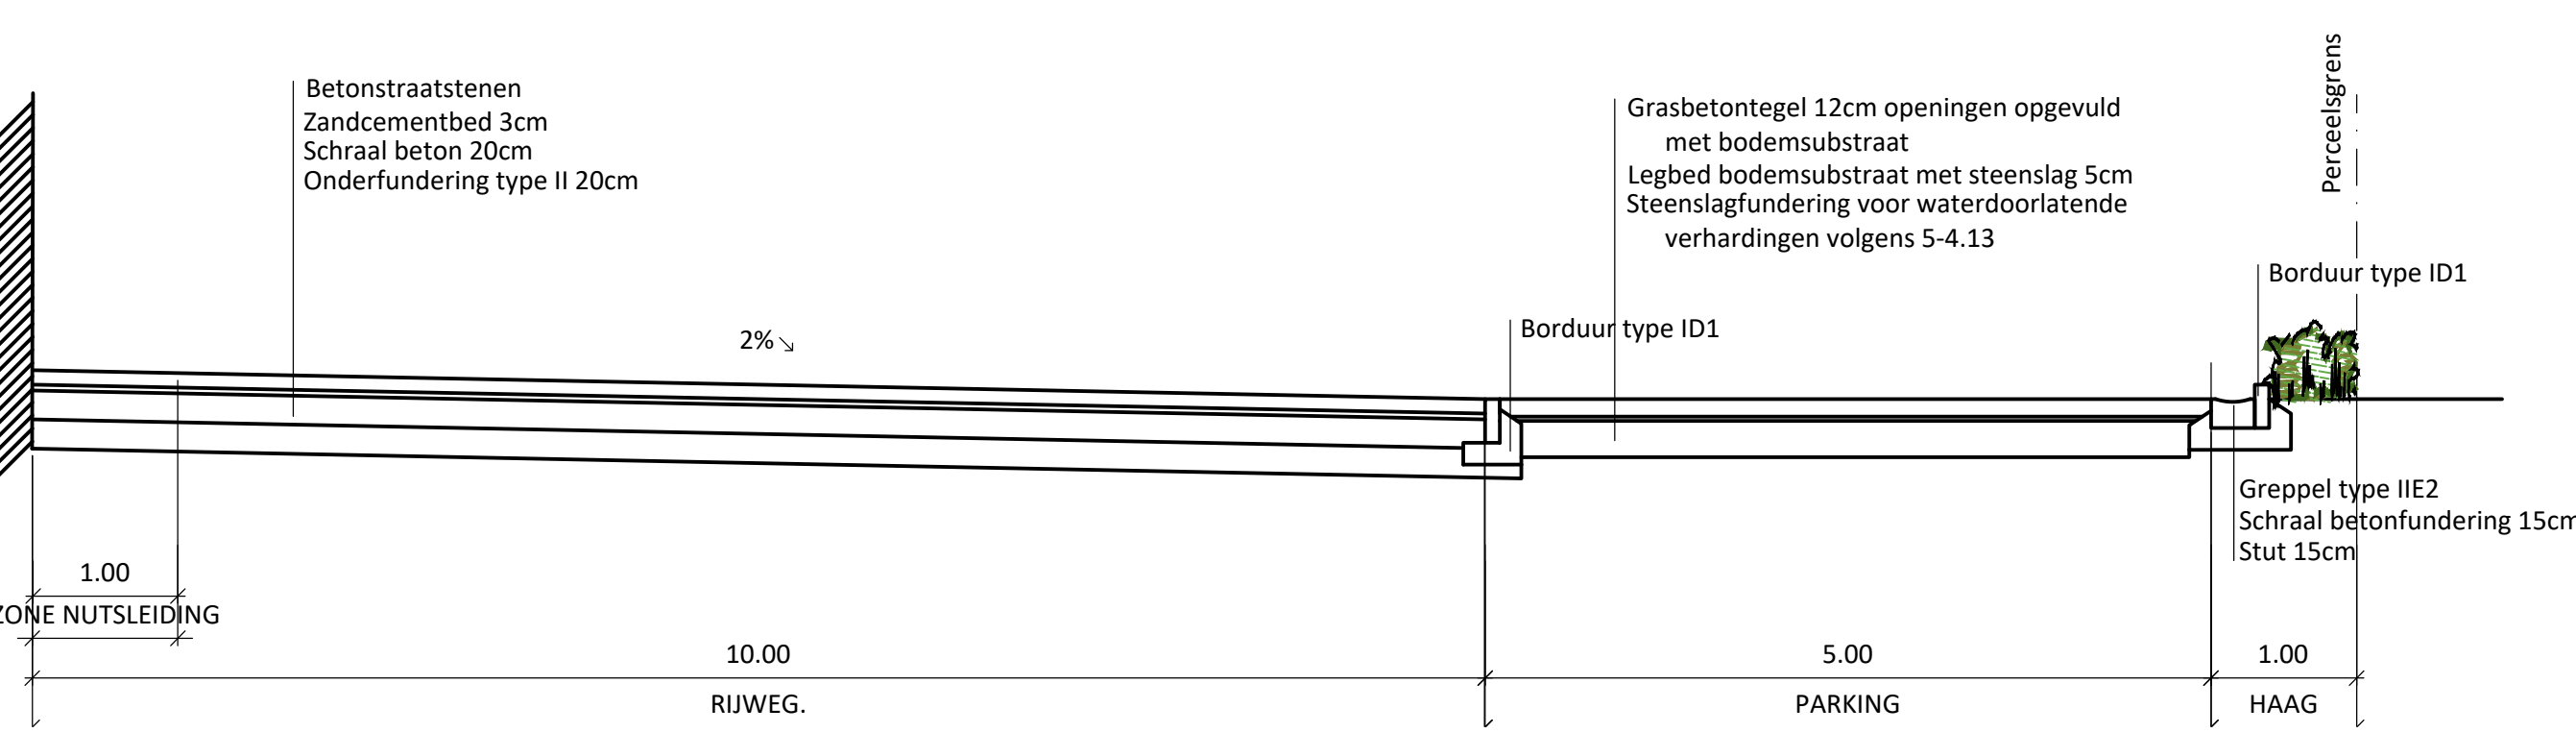

TYPEDWARSPROFIEL 2

Schaal 1/50
(Volgens typedetail PTD Waterlopen, zie besprekingsverslag 03)

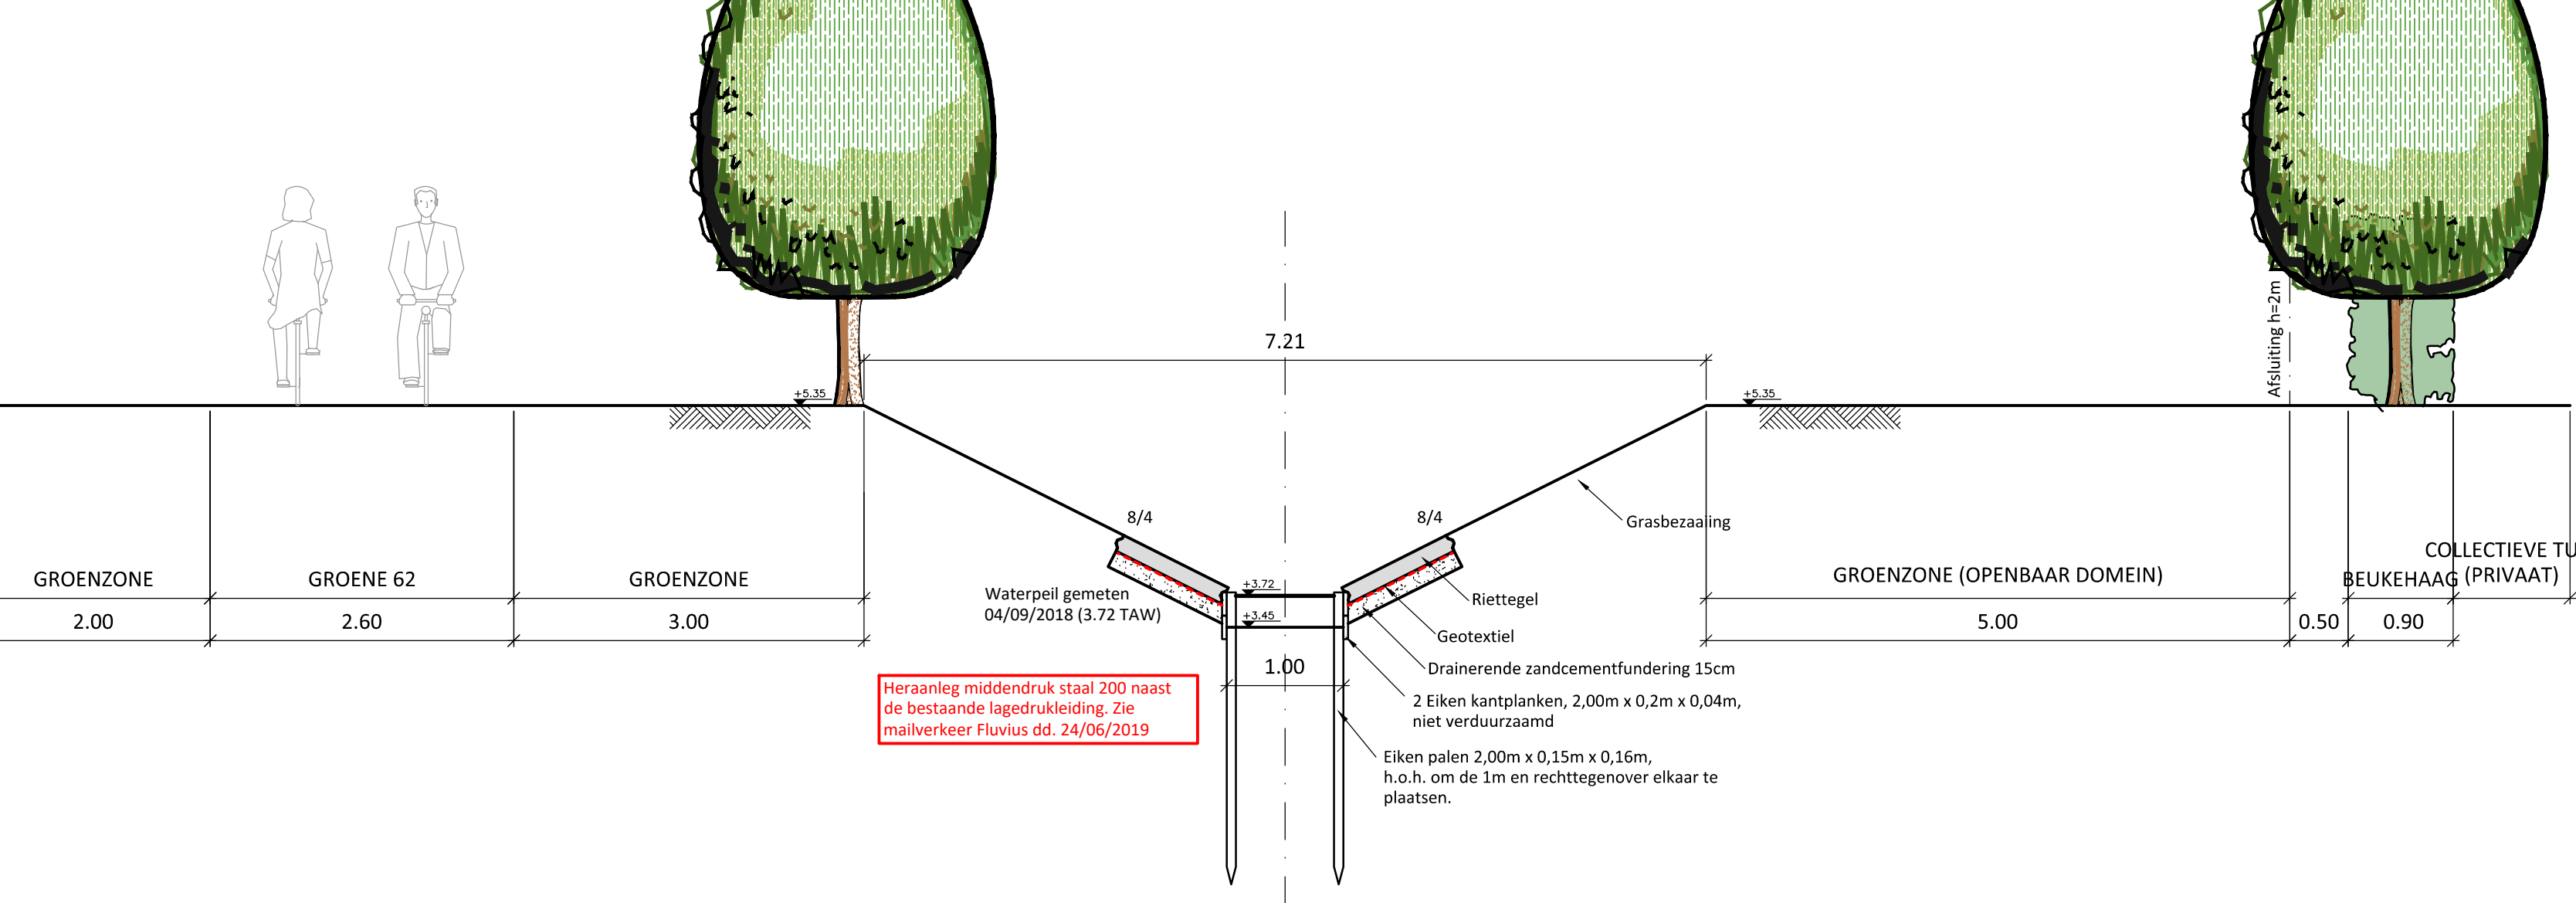


LENGTEPROFIEL

Hoofdas

Schalen: lengte: 1/500
hoogte: 1/100

Vergelijkingsvlak
0.00m T.A.W.

Profielnummer
Tussenaafstand
Bestaand maaiveld
Toekomstig maaiveld
Tussenaafstand
Helling en ø
Bodemhoogte
Max. hydraul. peil
Legkarakteristieken
Tussenaafstand
Helling en ø
Bodemhoogte
Max. hydraul. peil
Legkarakteristieken

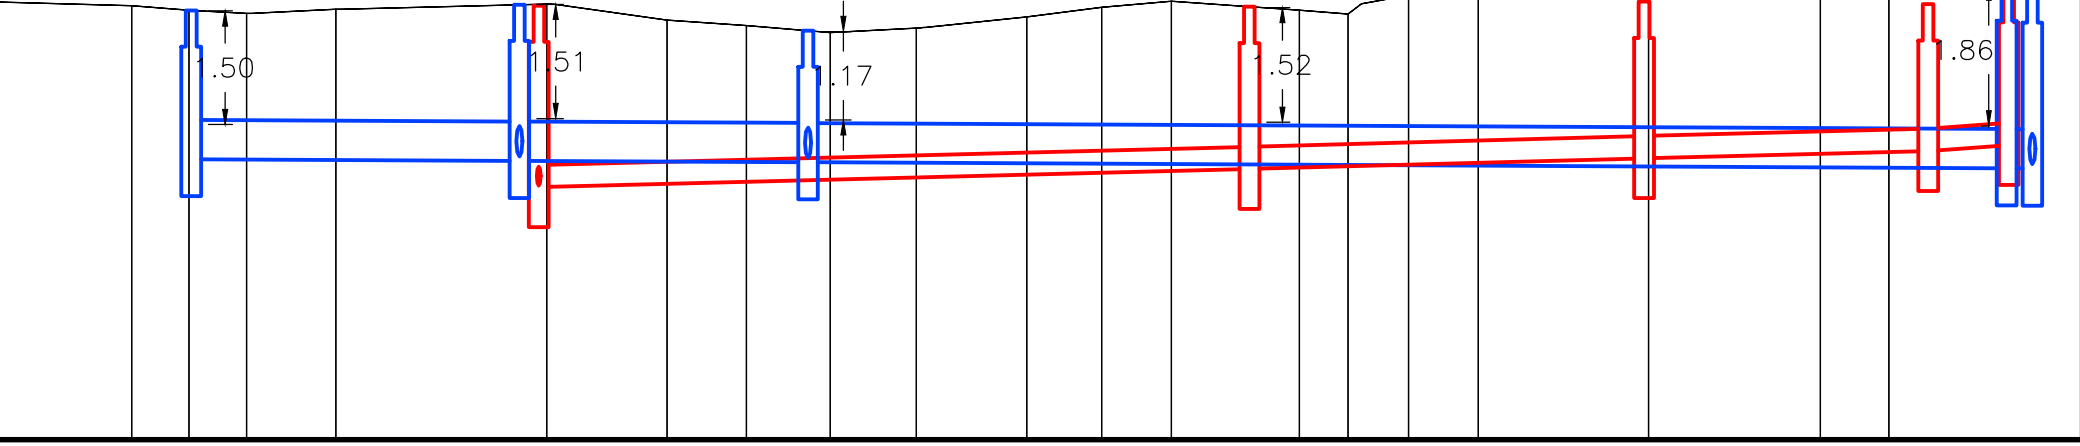


Parkeerplaatsen		
Nummers	Openbaar	Privé
1 - 11		11
12 - 21	10	
22 - 26		5
27 - 48	22	
49 - 58		10
59 - 61	3	
Totaal:	35	26
Totaal:		61

LIGGINGSPLAN - schaal 1/10.000




LEGENDE

- Perceelsgrens
- Grens VK
- Ontworpen RWA leiding
- Ontworpen DWA leiding
- Opbraak bestaande riolering
- Grondafstand aan openbaar domein
- Betonstraatstenen 220/110/100 - grijs - halfsteensverband met doorlopende voeg loodrecht op de rijrichting
- Esthetische grasbetontegels 250/250/100 in te zaaien
- Groenzone - Carpinus Betulus
- Groenzone - vaste planten, struiken tot ±50cm en meerstammige bomen met transparante kroon
- Groenzone - Gras
- Groenzone - Gefundeerd gras
- Water
- Toekomstige laadpaal (enkel wachtbuis voorzien)
- Onderhoudstrook waterloop 5m
- Brug
- S.P.
- Slikput
- Hydrant
- Draaicirkel vuilniswagen

Pa: Prunus avium (Kerselaar)
Ag: Alnus glutinosa (Zwarte els)
Tp: Tilia Platyphyllos (Zomerlinde)
Qr: Quercus robur (Zomerik)
Bp: Betula pendula (Ruwe berk)
Sa: Salix (Wilg)

GRONDAFSTAND AAN OPENBAAR DOMEIN


Schaal 1/1.000

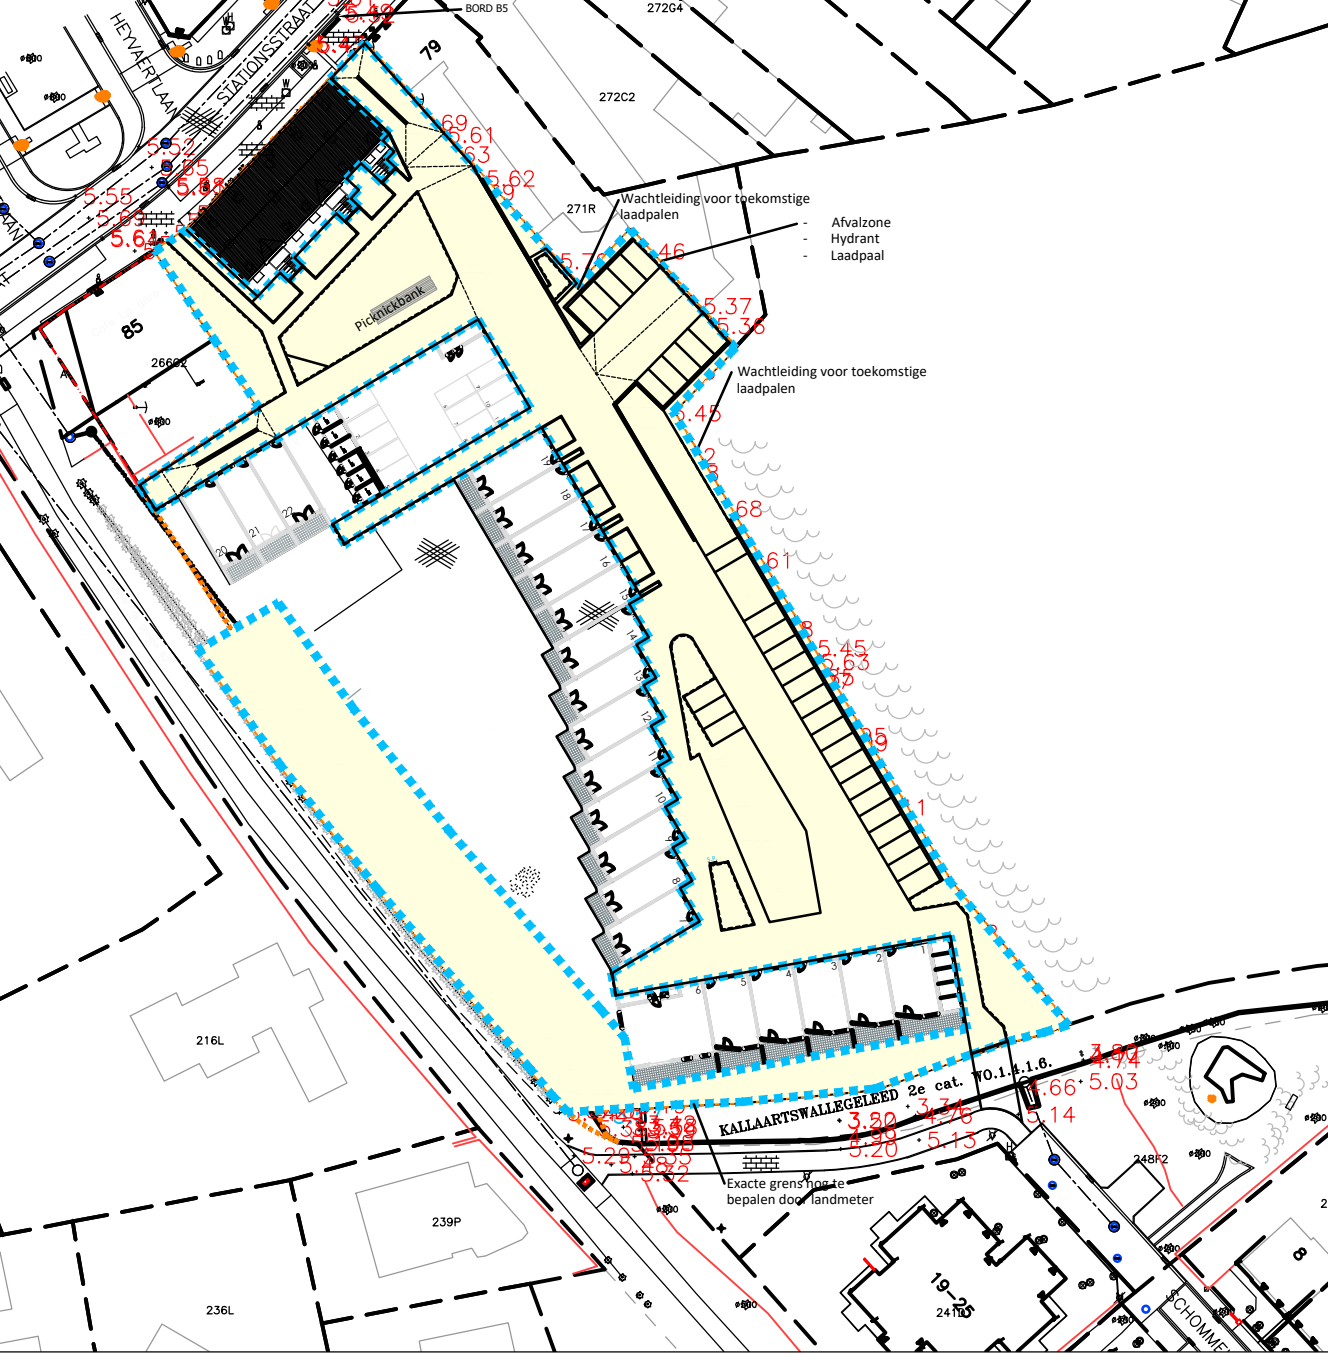


UITMONDING RIETTEGELS

Schaal 1/50

SNEDEN A-B.

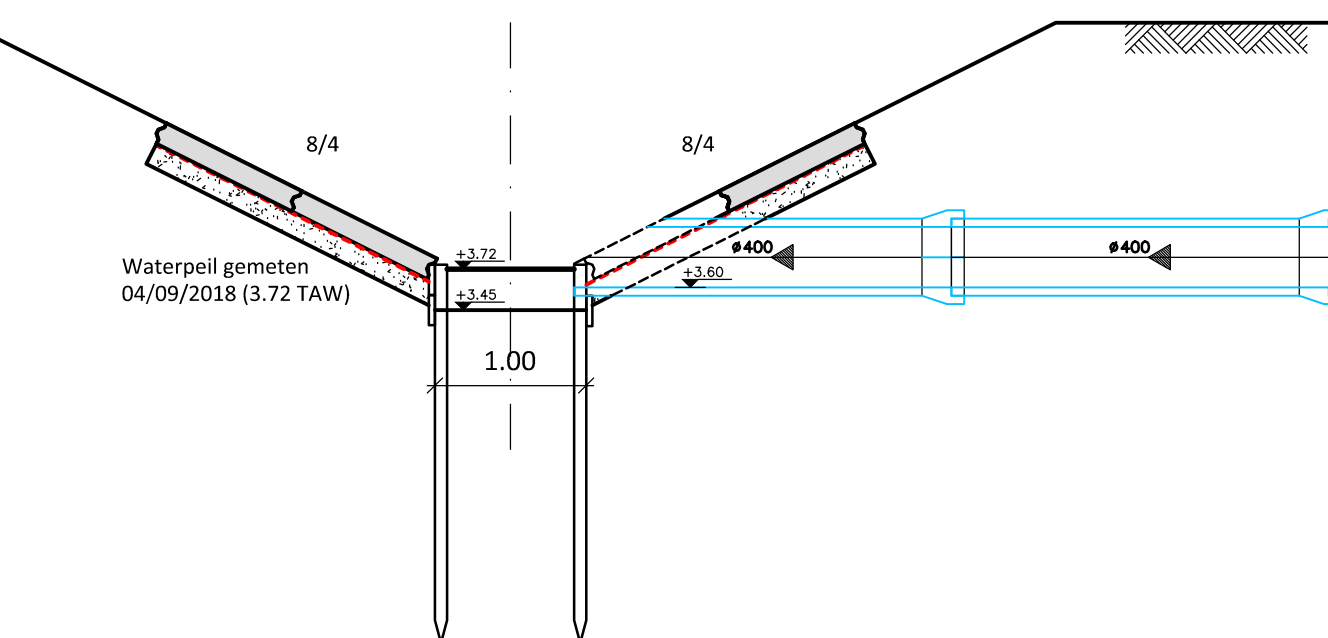

GRONDPLAN

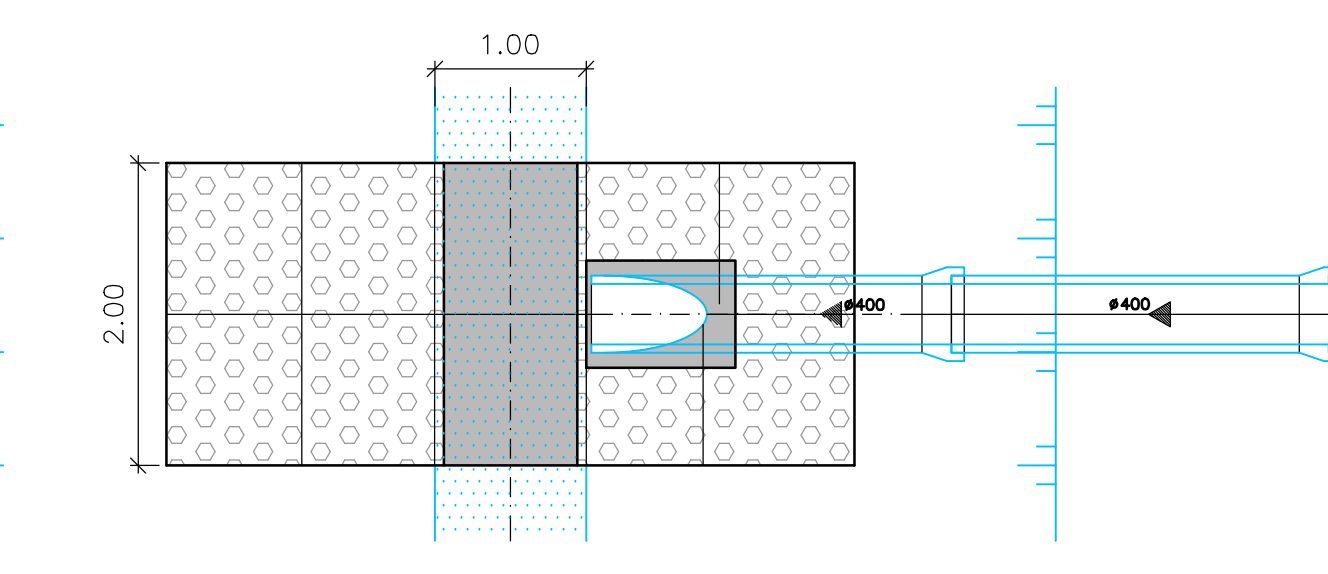


GRONDPLAN BESTAANDE TOESTAND

Schaal 1/500



GRONDPLAN ONTWERPEN TOESTAND

Schaal 1/500

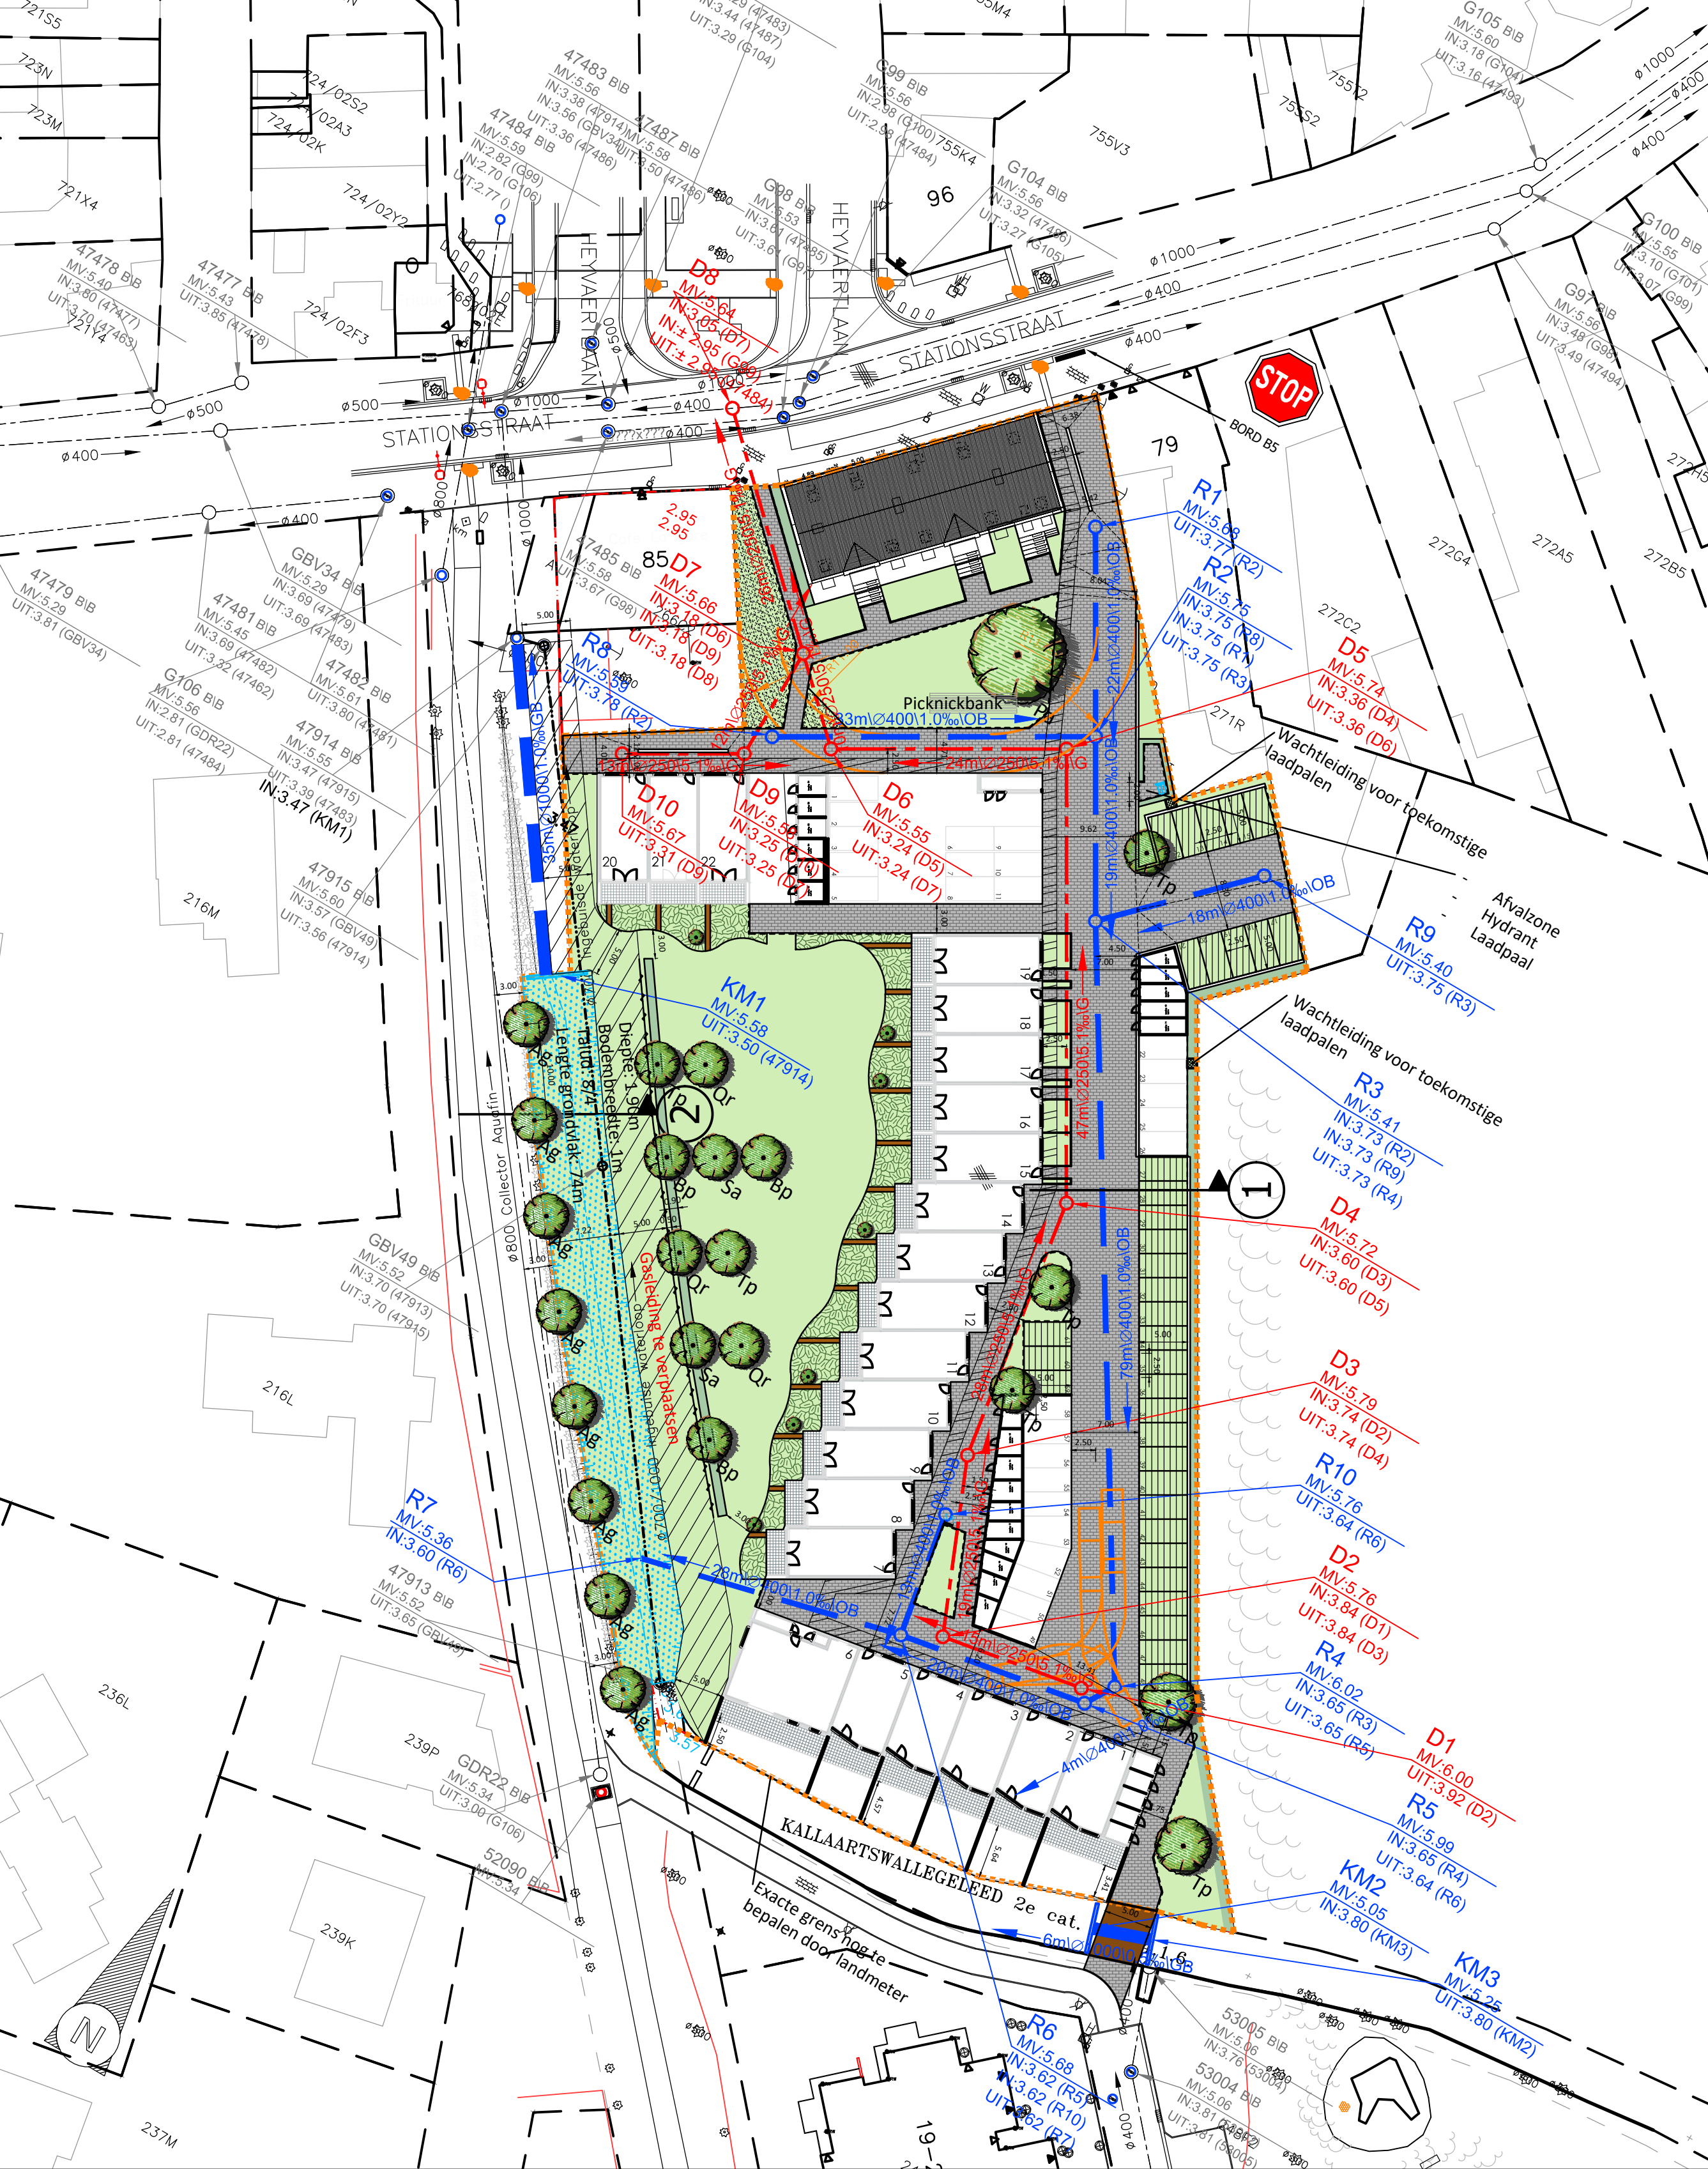

OPGEMAAKT DOOR DE ONTWERPER

Koen Jonckheere
Koningin Astridlaan 134/5
8200 Brugge
DOSSIER Nr. SB: 9671

BVBA Studebureau Jonckheere
Koen Jonckheere, zaakvoerder
Beëdigd landmeter LAN040153
tel.: 050/40 50 90
email: info@studebureaujonckheere.be

Vlaanderen
is sociaal wonen
afdeling Projectrealisatie

NAGEZIEN DOOR DE ADJUNCT VAN DE DIRECTEUR,
BRUSSEL,

Mariëke Van Gijsegem

GOEDGEKURD OM BIJ HET BESTEK
GEVOEGD TE WORDEN

VOOR DE VLAAMSE MINISTER,
BEVOEGD VOOR HUISVESTING
BRUSSEL,

Ir Bart Velleman
Afdelingshoofd

DOSSIER Nr.: SHM 3120
AANTAL PLANS: 1
LENGTE
1.16m X 0.84m = 0.97 m²

PLAN Nr.: 1
PLAN OPPERVLAKTE
AANGEBRACHTTE WIJZIGINGEN
1 - - - - -

DATE: 13/08/19
SC

WEST-VLAANDEREN
GISTEL

VK STATIONSTRAAT

ONTWERP

LIGGINGSPLAN, GRONDPLAN,
TYPEDWARSPROFIELEN en TYPEDETAILS

SCHAAL: divers

DOSSIERNR. ONTWERPER
9671