


BLANKENBERGE (UITKERKE)
3° Kadastrale afdeling, sectie B
VERKAVELINGSPLAN - NIEUWE TOESTAND op schaal 1/250

Lijschaal: 0 2 4 6 8 m

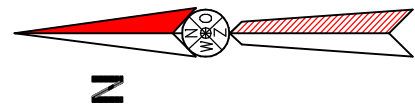

383A
Domein van WVI / West Vlaamse Intercommunale
Baron Ruzettelaan, 35
8310 Brugge

WEGENISNOTA:
De aan te leggen wegenis wordt aangevraagd in een
afzonderlijk dossier aansluitend bij de aanpalende
verkaveling 'Woonproject De Lange Thuyt'.
Voor het volledige wegenisdossier wordt hiernaar verwezen.

LEGENDE	
	Maximum bebouwbare zone
	Carport/autostandplaats
	Voortuinstrook
	Koeren en hovingen
	Wegeniszone
	Rooilijn
	Eengezinswoning
	Schapenhok en berging
	Tuinhuis

ERFDIENSTBAARHEIDSNOTA:
Er rusten geen zichtbare of
onzichtbare erfdienstbaarheden
op het te verkavelen perceel.

LAMBERT COÖRDINATEN		
NR	OOST (X)	NOORD (Y)
1	65062.47	222321.77
2	65063.36	222280.44
3	65053.54	222280.26
4	65052.43	222321.68
5	65045.30	222321.62
6	65046.04	222280.13
7	65038.48	222279.99
8	65037.73	222321.55
9	65027.17	222321.46
10	65027.92	222279.80
11	65017.13	222279.61
12	65016.38	222321.37
13	65008.59	222321.30
14	65009.34	222279.47
15	65001.34	222279.33
16	65000.59	222321.23
17	64989.20	222321.14
18	64989.30	222279.11
20	64993.34	222279.18
21	64989.32	222270.25
22	65009.57	222270.42
23	65028.17	222270.58
24	65046.21	222270.74
25	65063.56	222270.89
26	65053.43	222286.26
27	65053.07	222286.25


MATERIAALISATIE:
Na goedkeuring van de verkaveling worden
in de punten 1-20 nieuwe scheidsbuisen
geplaatst.
In punt 25 zit een bestaande paal.

Datum: 25/04/2018
Opgemaakt door ondergetekende:

Johan D'HAENE
Beëdigd Landmeter-Expert/Topograaf
Ichtegemstraat nr. 82
8680 KOEKELARE
Erkenningsnr.: LAN 04 02 46
Tel./Fax nr.: 051/58.12.35
Mail-adres: dhaene.johan@telenet.be

OPPERVLAKTENTABEL

Lot 1	416 CA.
Lot 2	298 CA.
Lot 3	314 CA.
Lot 4	440 CA.
Lot 5	450 CA.
Lot 6	326 CA.
Lot 7	335 CA.
Lot 8	492 CA.
Zone wegenis	683 CA.
Som:	37 A. 54 CA.

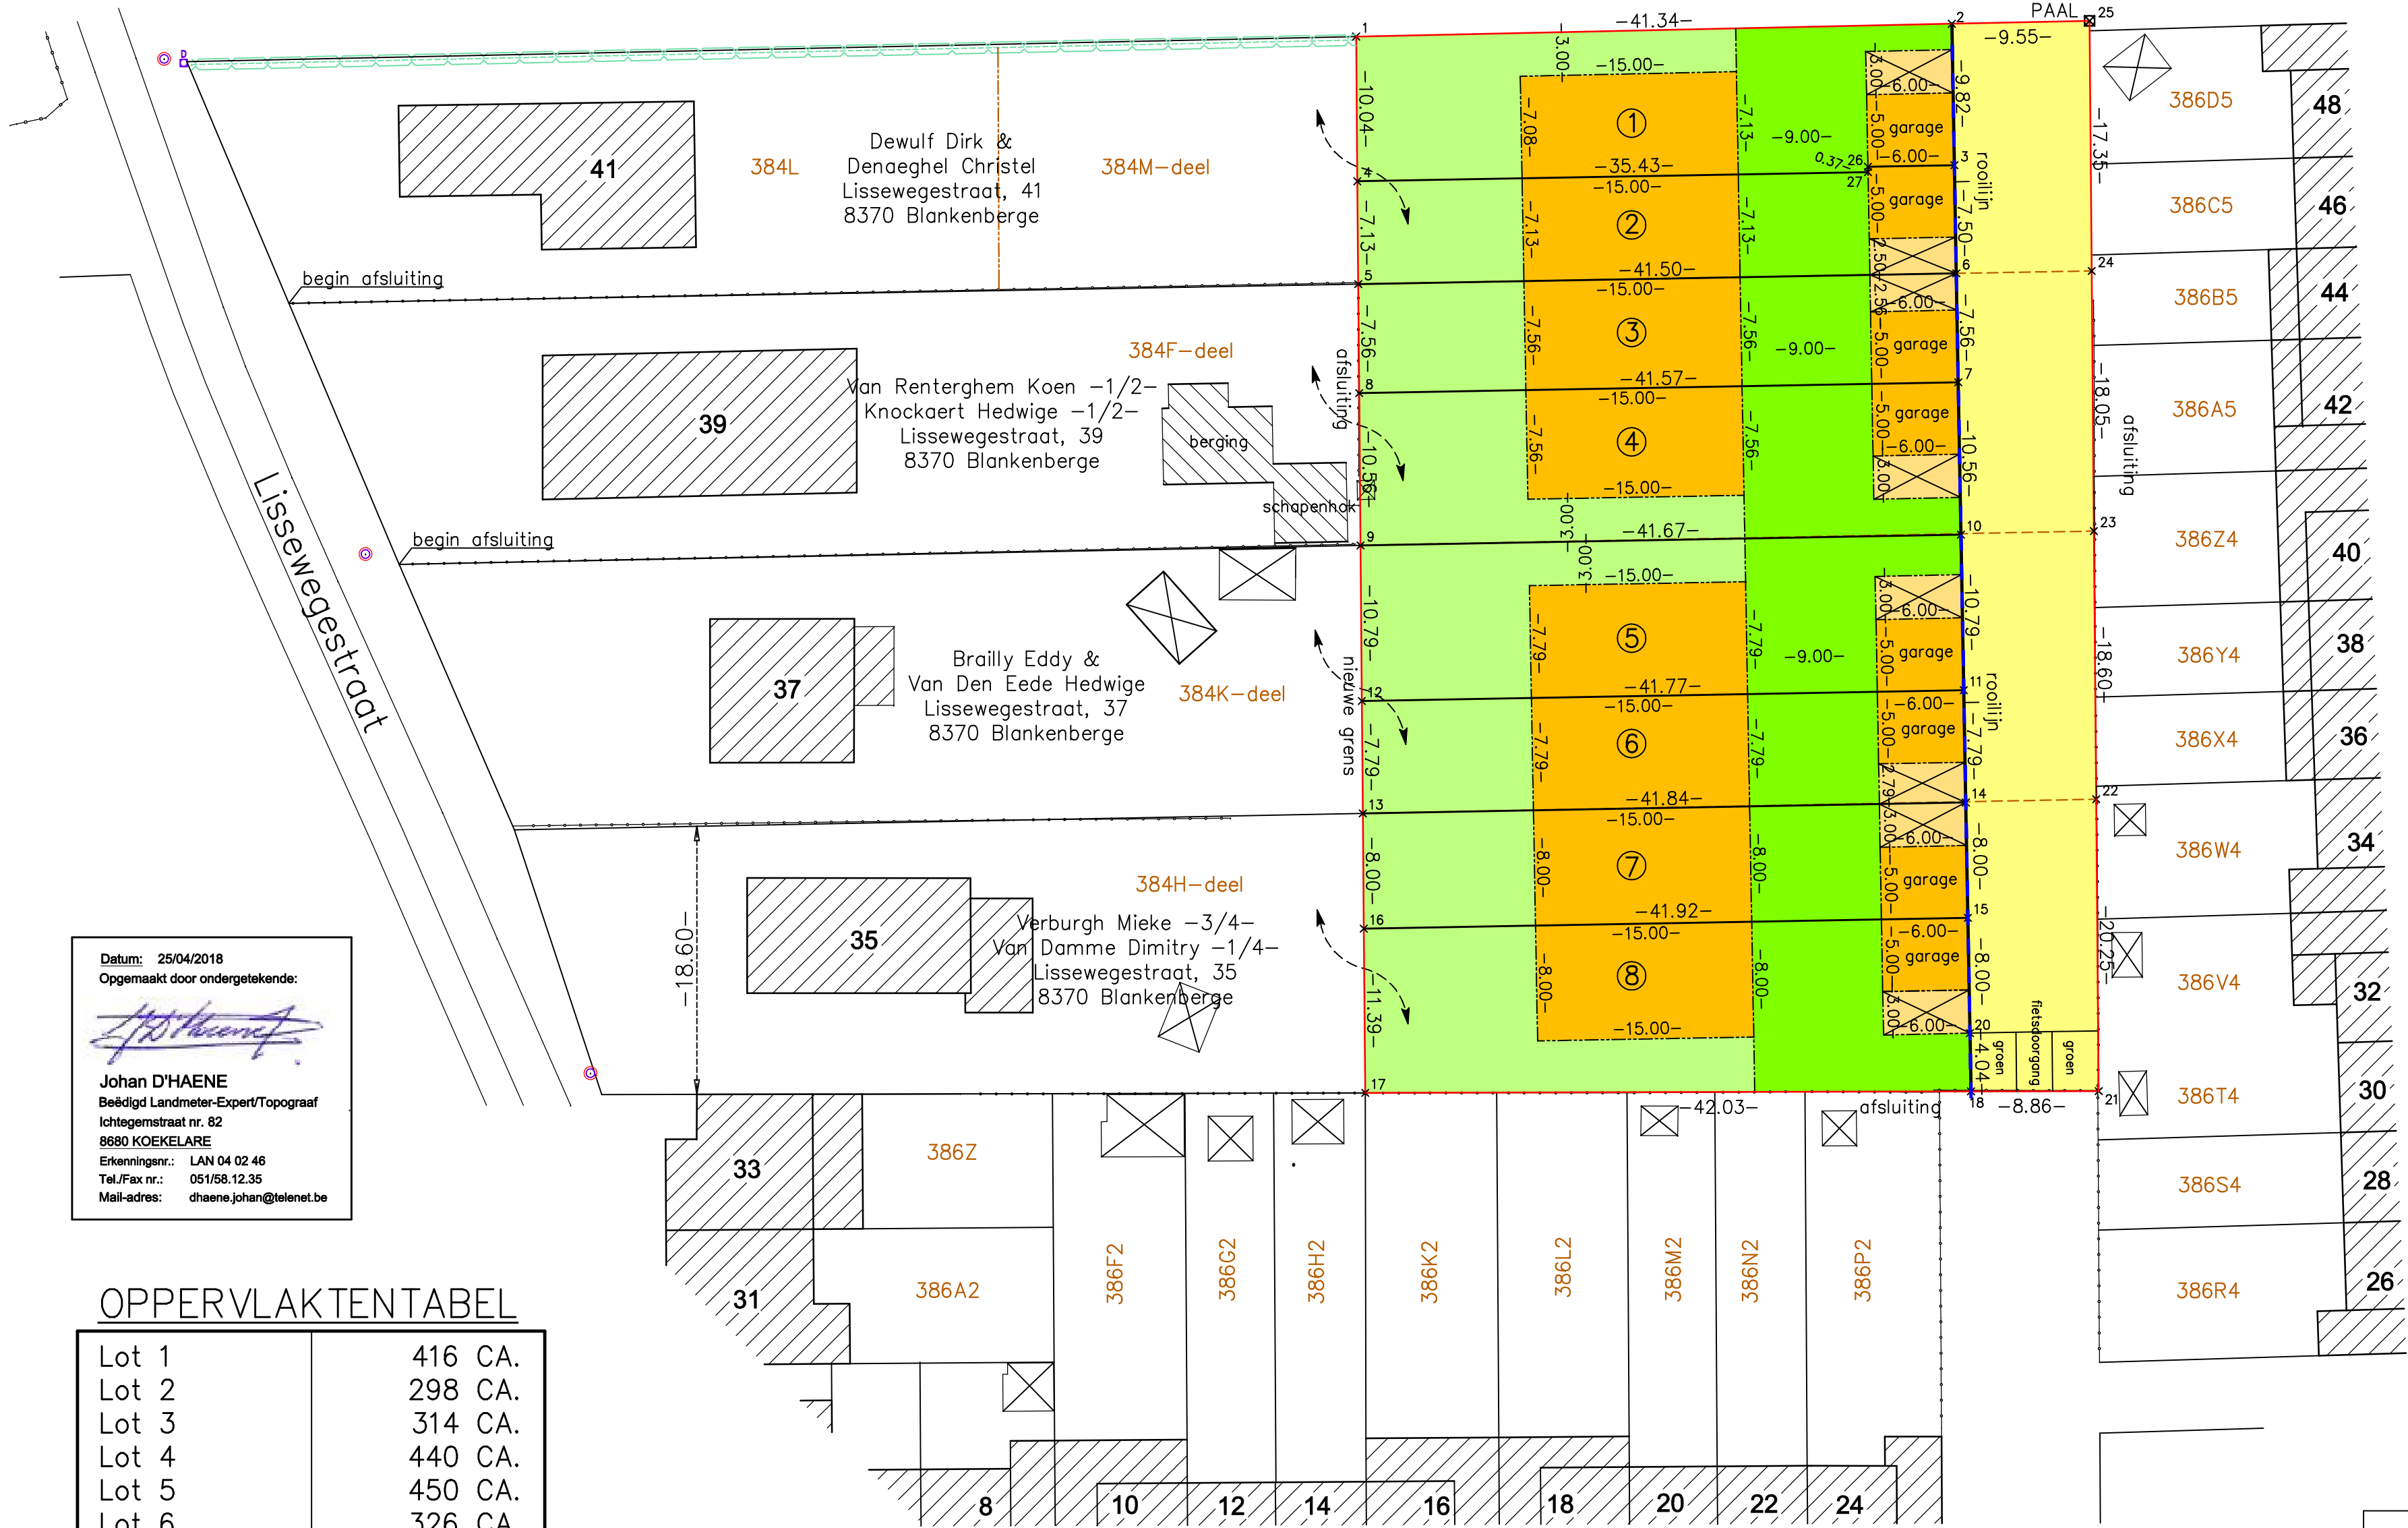

Verklaring grenzen:
384M: plan landmeter Beyne dd. 2/4/1969
384F: tussenliggend perceel
384K: plan landmeter R. Tosca dd. 27/1/1987
384H: plan landmeter R. Tosca dd. 27/1/1987
Aanwijzende bronnen:
Kadastrale meetsets nrs. 30/1991, 14/1974