

**Stad/gemeente:**  
**Kadastraal:**  
**Ontwerp:**

**BLANKENBERGE (UITKERKE)**  
**3° afdeling, sectie B**  
**OPMETINGSPLAN**

Datum: 25/04/2017  
Opgemaakt door ondergetekende:



**Johan D'HAENE**  
Beëdigd Landmeter-Expert/Topograaf  
Ichtegemstraat nr. 82  
8680 KOEKELARE  
Erkenningsnr.: LAN 04 02 46  
Tel./Fax nr.: 051/58.12.35  
Mail-adres: dhaene.johan@telenet.be

Oppervlaktentabel

Lot	Oppervlakte	Kad. nr.	Eigenaars
Ⓐ	8 A. 78 CA.	384M-deel	Dewulf Dirk & Denaeghel Christel Lissewegestraat 41, 8370 Blankenberge
Ⓑ	9 A. 20 CA.	384F-deel	Van Renterghem Koen -1/2- Knockaert Hedwige -1/2- Lissewegestraat 39, 8370 Blankenberge
Ⓒ	9 A. 46 CA.	384K-deel	Braille Eddy & Van Den Eede Hedwige Lissewegestraat 37, 8370 Blankenberge
Ⓓ	10 A. 08 CA.	384H-deel	Verburgh Mieke -3/4- Van Damme Dimitry -1/4- Lissewegestraat 35, 8370 Blankenberge
Som	<u>37 A. 52 CA.</u>		

Wijzigingen:

Lambert coördinaten

Lambert coördinaten

Datum	Aard	Nr	Oost	Noord	Aard	Nr	Oost	Noord	Aard
		1	65063.56	222270.89	paal	8	65027.17	222321.46	meetpunt
		2	65046.21	222270.74	meetpunt	9	65045.30	222321.62	meetpunt
		3	65028.17	222270.58	meetpunt	10	65062.47	222321.77	meetpunt
		4	65009.57	222270.42	meetpunt				
		5	64989.32	222270.25	meetpunt				
		6	64989.20	222321.14	meetpunt				
		7	65008.59	222321.30	meetpunt				

Kadastrale toestand:





"© De Algemene Administratie v./d. Patrimoniumdocumentatie is de enige eigenaar v./d. kadastrale gegevens die op dit document voorkomen"

PLAN BESTAANDE TOESTAND

Schaal: 1/500

0 4 8 12 16 m

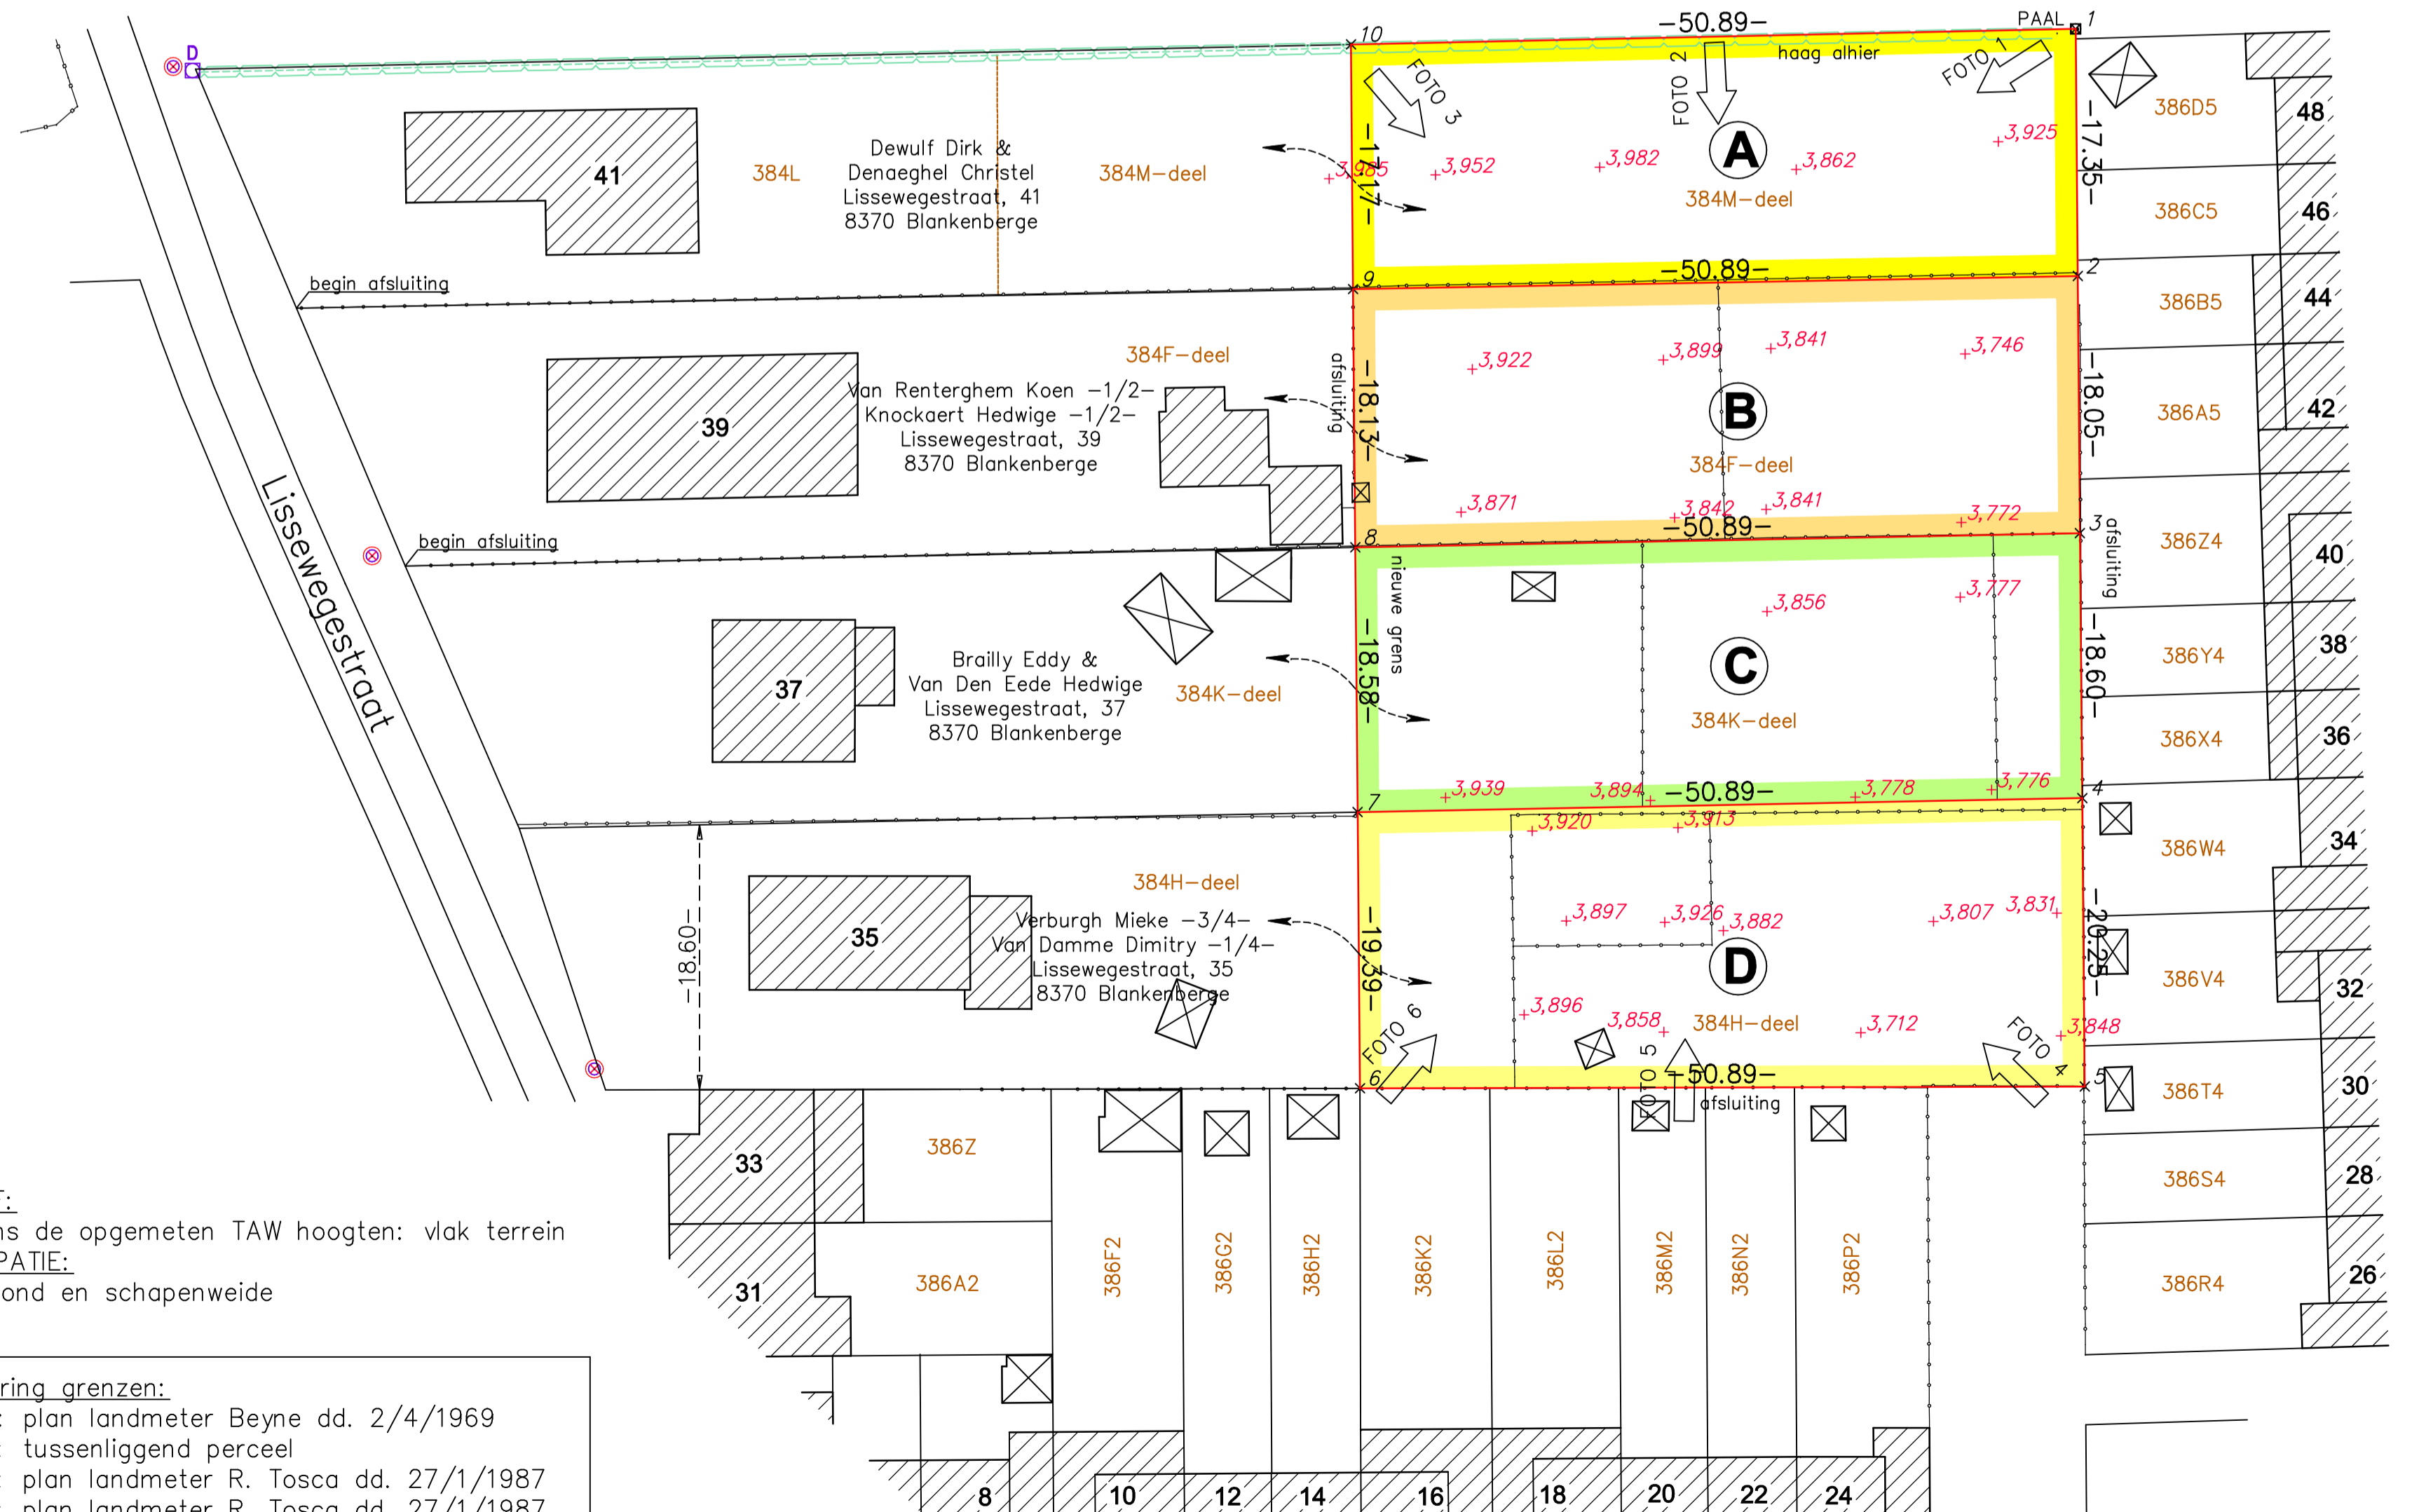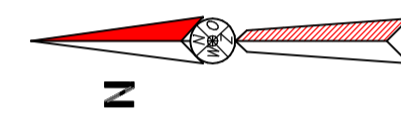

**RELIËF:**  
Volgens de opgemeten TAW hoogten: vlak terrein  
**OCCUPATIE:**  
Tuingrond en schapenweide

**Verklaring grenzen:**  
Lot A: plan landmeter Beyne dd. 2/4/1969  
Lot B: tussenliggend perceel  
Lot C: plan landmeter R. Tosca dd. 27/1/1987  
Lot D: plan landmeter R. Tosca dd. 27/1/1987  
**Aanwijzende bronnen:**  
Kadastrale meetschetsen nrs. 30/1991, 14/1974