


LEGENDE (inplantingsplan)	
	Opnamepunt foto
	Buren
	Te bouwen
	Bestaande gebouwen
	Af te breken gebouwen
	Te regulariseren gebouwen
	Nieuwe betonverharding
	Bestaande betonverharding
	Te verwijderen betonverharding
	Gras
	As weg
	Gracht
	Talud
	Bestaande citerne
	Nieuwe citerne
	Bestaande silo
	Nieuwe silo
	Elektriciteitspaal
	Indicatieve weergave bestaande beplanting
	Indicatieve weergave nieuwe beplanting

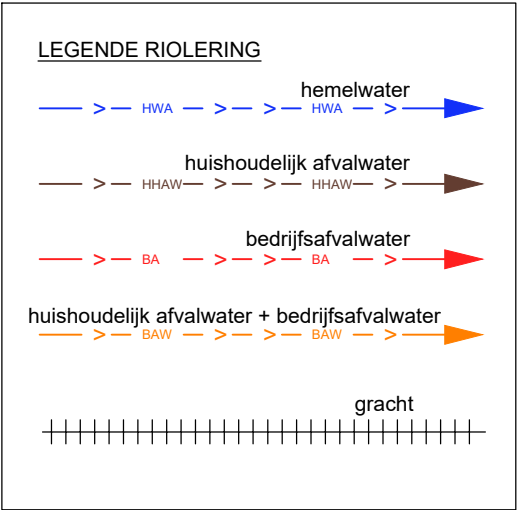

ALGEMEEN:

De architect of DLV is niet aansprakelijk voor afwijkingen aan onderhavig plan. Wijzigingen in uitvoering dienen op kosten van de opdrachtgever te worden afgebroken dit zonder verhaal op eventuele derden.

Alle funderingen en vloerplaten dienen te worden uitgevoerd op voldoende draagkrachtige grond. Een grondsondering zal hier uitsluitel geven.

Deze plannen werden opgemaakt in het kader van een vergunningsaanvraag en zijn geen uitvoeringsplannen. Dit betekent dat bouwkundige principes indicatief zijn, in functie van de vergunningsaanvraag. De opdrachtgever verbindt er zich toe de uitvoeringsplannen nog op te laten maken. De opdrachtgever dient te laten opmaken door de aannemer, DLV of een ander studiebureau: stabiliteitstudie en bestektekeningen van het bouwwerk; studie betreffende de (verwarmings)technieken, ventilatie, isolatie in het kader van de EPB wetgeving. De uitvoeringstekeningen dienen steeds voor het aanvangen van de werken voorgelegd te worden voor goedkeuring aan de architect.

Alle afmetingen in het werk te controleren.

De perceelsgrenzen zijn getekend op basis van de kadastrale legger. De exacte inplanting en afmetingen tov de perceelsgrenzen dienen nog bepaald te worden door een landmeter (aan te stellen door de opdrachtgever).

BEPLANTINGSPLAN:

Beplanting zal worden uitgevoerd conform landschapsbedrijfsplan opgemaakt in samenspraak met Inagro vzw.

BRANDVEILIGHEID:

KB 01/03/2009 (BS15/07/2009)
Bijlage 6 basisnorm brandveiligheid:

Indeling industriegebouw: brandklasse A
Actieve brandbeveiliging: automatische branddetectie-installatie (NBN S21-100) (Opp >2.000m²)
RWA-installatie: NVT (Opp<10.000m²) (NBN S21-208-1)
type II

Structurele elementen: klasse B_{roof (t1)}
Dakbedekking: NVT / volbeton - REI 120
Brandwanden: aantal gebruikers <50 stuks
Evacuatie: afstand tot vluchtweg <60m

LEGENDE BRANDWEER	
	Nooduitgang
	Poederblusser
	Noodverlichting
	Vluchtweg
	Compartment
	Rookmelder
	Handbediende brandmelder


MATERIAALGEBRUIK:

Materialen :

- GEVELBEKLEDING
 - Prefab betonpaneel, kleur beige (silex)
 - Prefab betonpaneel, kleur grijs
 - Inox, kleur grijs
 - Spankabels, metaal, kleur grijs
 - Polyester, kleur grijs
 - Gestorte beton, kleur grijs
 - Betonwelfsels, kleur grijs
 - Metaal, dubbelwandig, kleur grijs
- DAKBEDEKKING:
 - Geprofileerd staalplaat, kleur grijs
 - Dakrand, metaalprofiel, kleur groen
 - Windveer, geprofileerde staalplaat, kleur grijs
 - Waterdichte folie, kleur transparant
- HANGGOTEN EN AFVOEREN:
 - PVC goot, kleur grijs
 - Alu goot, kleur grijs
- BUITENSCHRIJNWERK:
 - sektionaal poort, metaal, kleur groen
 - deur, metaal, kleur groen
 - deur, pvc, kleur groen
 - raam, enkele vleugel, pvc, kleur groen
 - raam, dubbele vleugel, pvc, kleur groen
 - raam, vast, pvc, kleur groen

LEGENDE


BA_Senergho bvba_L_N_1.1

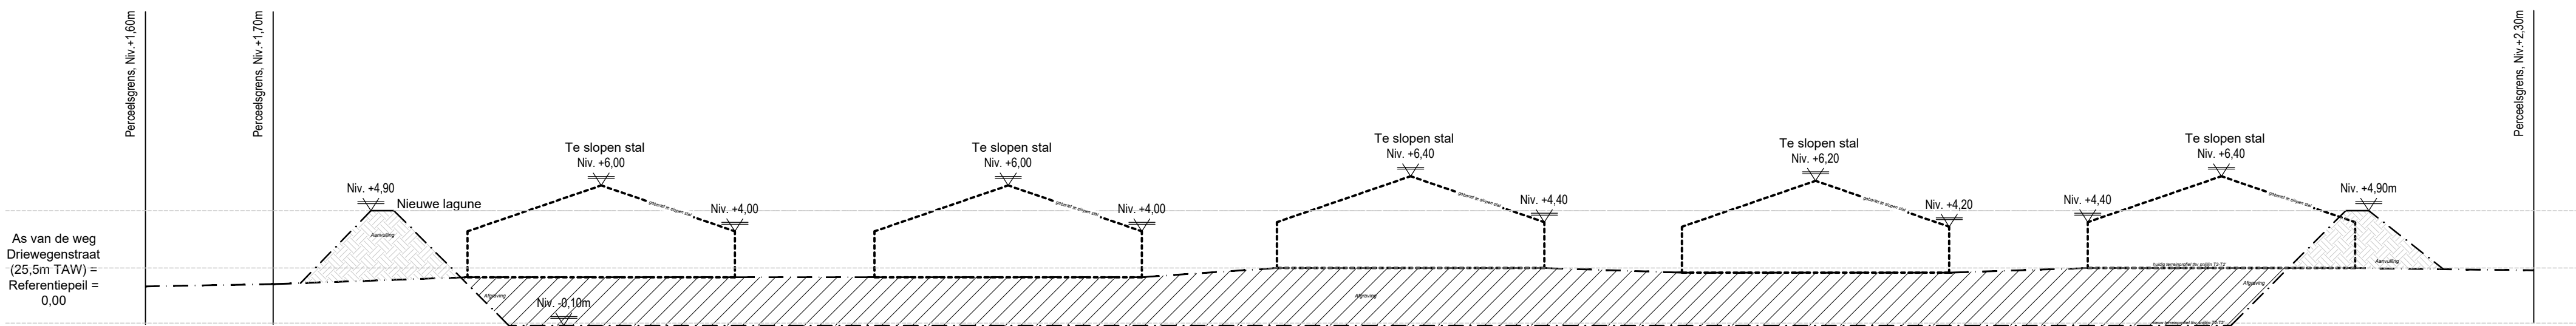

TERREINPROFIEL T2-T2' -1/200-

BA_Senergho bvba_T_N_1.1_T2-T2'


Parallel Architecten bvba Architect Igor Debergh	bv Parallel architecten bvba Hoofdzetel: Biezeweg 15a, 9230 Wetteren Tel.: 09/292.10.20 Contactadres: Biezeweg 15a, 9230 Wetteren Tel.: 09/292.10.20	In samenwerking met: dlw The force behind your company Biezeweg 15a 9230 Wetteren Tel: 09 - 242.06.00 www.dlv.be	Opdrachtgever: Senergho bvba Driewegenstraat 21 8830 Hooglede Tel: 051/70.07.33 Email:	Bouwplaats: Driewegenstraat 21 8830 Hooglede Tel: 051/70.07.33 Afd.: 2 / Sectie C / Nr(s): 4X, 4E2, 4K2, 4N2	Datum: 18/01/2019 D.P.
					Projectnr.: 18-WE-409
					Tekening in cm 0 200 400 1:200
					*copyright 2019 alle rechten voorbehouden

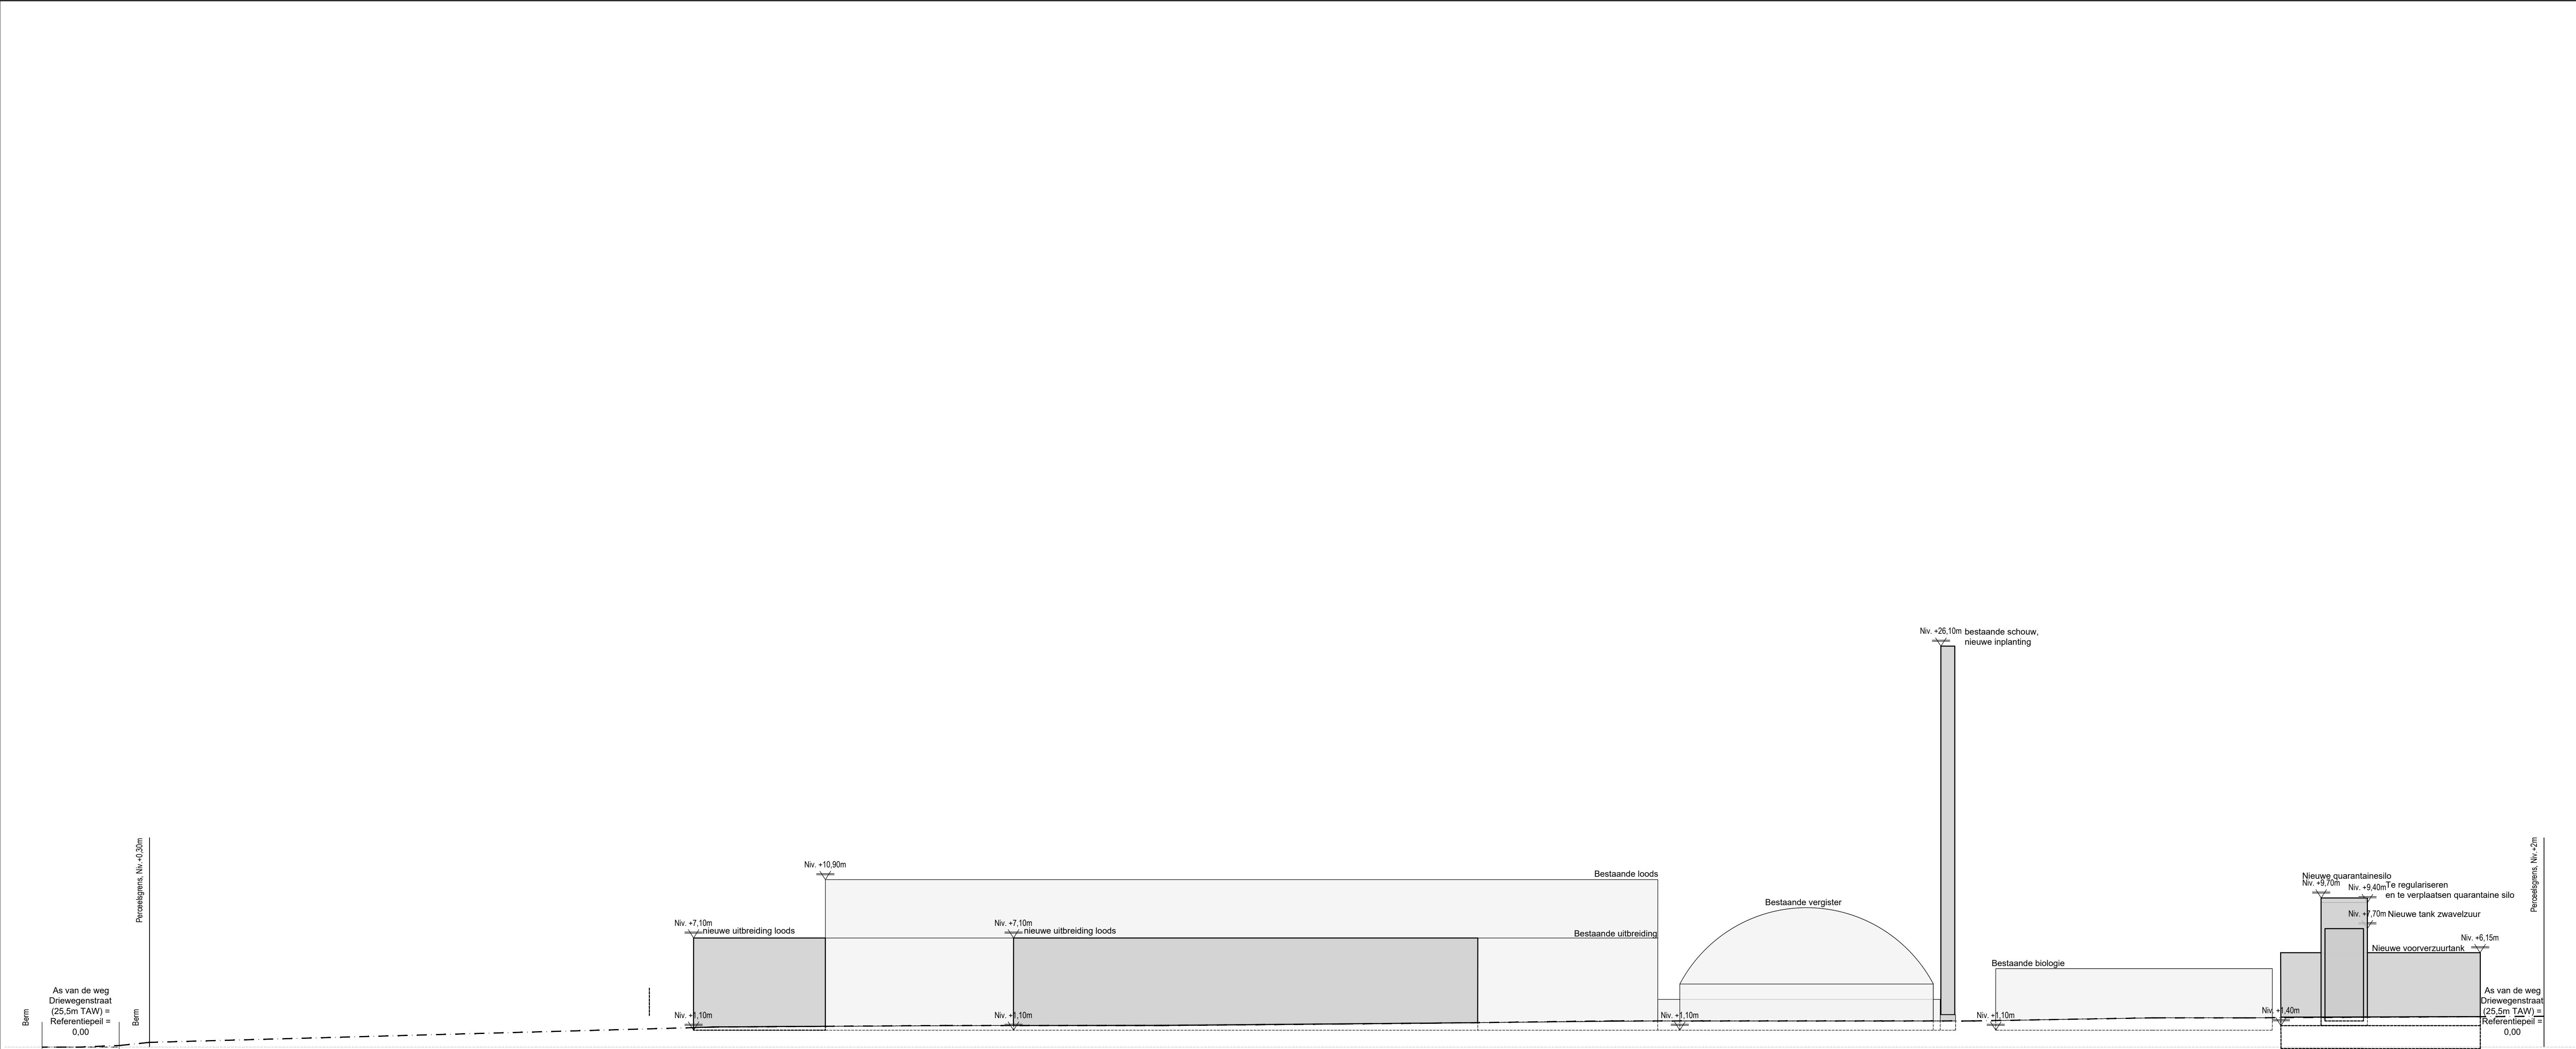

TERREINPROFIEL T-T' -1/200-

BA_Senergho bvba_T_N_1.1_TT'

Parallel Architecten bvba Architect Igor Debergh	bv Parallel architecten bvba Hoofdzetel: Biezeweg 15a, 9230 Wetteren Tel.: 09/292.10.20 Contactadres: Biezeweg 15a, 9230 Wetteren Tel.: 09/292.10.20	In samenwerking met: dlv The force behind your company Biezeweg 15a 9230 Wetteren Tel: 09 - 242 06 00 9230 Wetteren www.dlv.be	Opdrachtgever: Senergho bvba Driewegenstraat 21 8830 Hooglede Tel: 051/70.07.33 Email:	Bouwplaats: Driewegenstraat 21 8830 Hooglede Tel: 051/70.07.33 Afd.: 2 / Sectie C / Nr(s): 4X, 4E2, 4K2, 4N2	Datum: 08/02/2019 D.P.
					Projectnr.: 18-WE-409
					Tekening in cm 0200400
					*copyright 2019 alle rechten voorbehouden

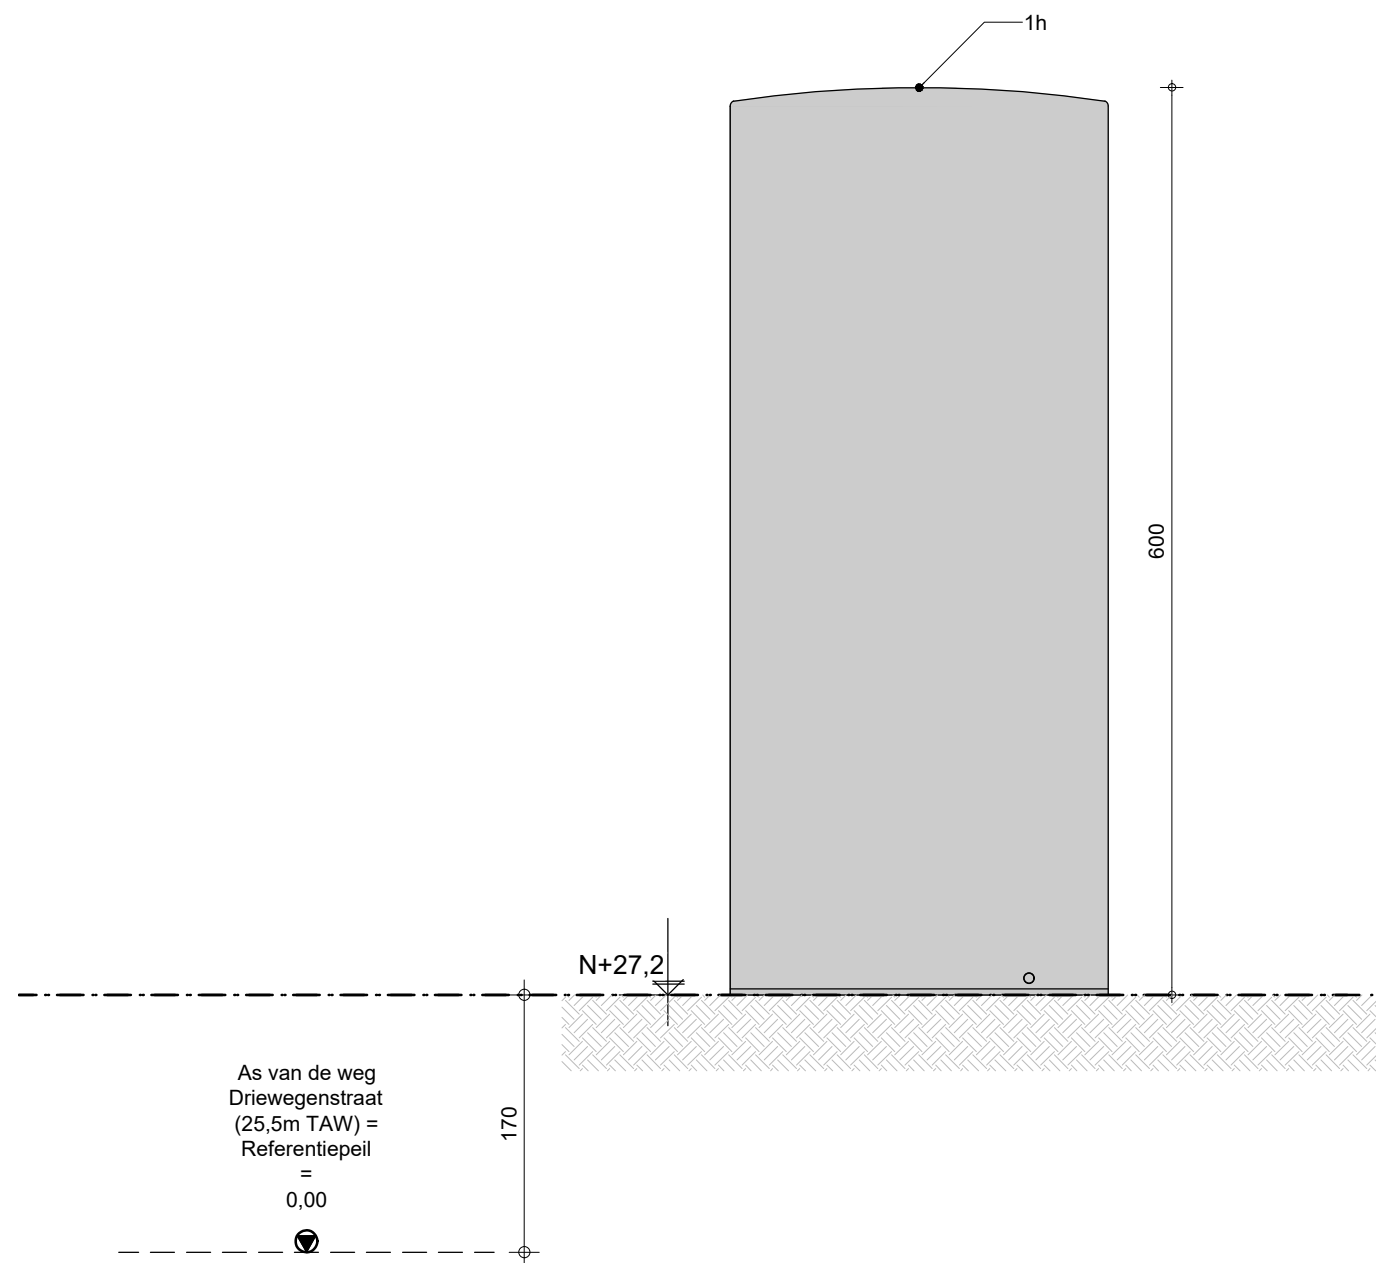

AANZICHT -1/50-

BA_Tank zwavelzuur_G_N_1.1_V-A-L-R

PARA EL
ARCHITECTEN
Architect Igor Debergh

bv Parallel architecten bvba

Hoofdzetel: Biezeweg 15a, 9230 Wetteren Tel.: 09/292.10.20

Contactadres: Biezeweg 15a, 9230 Wetteren Tel.: 09/292.10.20

In samenwerking met:

dlv
The force behind your company
Biezeweg 15a 9230 Wetteren
Tel: 09 - 242.06.00 www.dlv.be

Opdrachtgever:

Senergho bvba
Driewegenstraat 21
8830 Hooglede

Tel: 051/70.07.33

Email:

Bouwplaats:


Driewegenstraat 21
8830 Hooglede

Tel: 051/70.07.33


Afd.: 2/ Sectie C/ Nr(s):
4X, 4E2, 4K2, 4N2

Datum: 21/01/2019 D.P.

Projectnr.: 18-WE-409

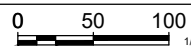Tekening in cm  1/50

*copyright 2019 alle rechten voorbehouden

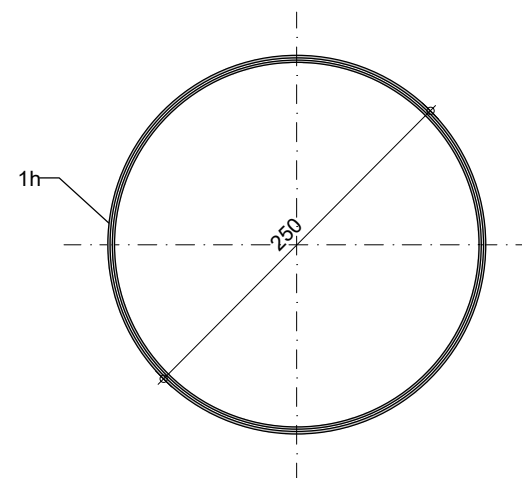

Nieuw aan te leggen gewapende betonnen
vloerplaat

GROND- EN FUNDERINGSPLAN -1/50-

BA_tank zwavelzuur_P_N_1.1

PARA EL
ARCHITECTEN
Architect Igor Debergh

bv Parallel architecten bvba

Hoofdzetel: Biezeweg 15a, 9230 Wetteren Tel.: 09/292.10.20

Contactadres: Biezeweg 15a, 9230 Wetteren Tel.: 09/292.10.20

In samenwerking met:

dlv
The force behind your company
Biezeweg 15a 9230 Wetteren
Tel: 09 - 242.06.00 www.dlv.be

Opdrachtgever:

Senergho bvba
Driewegenstraat 21
8830 Hooglede

Tel: 051/70.07.33

Email:

Bouwplaats:


Driewegenstraat 21
8830 Hooglede

Tel: 051/70.07.33


Afd.: 2/ Sectie C/ Nr(s):
4X, 4E2, 4K2, 4N2

Datum: 21/01/2019 D.P.

Projectnr.: 18-WE-409

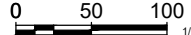
Tekening in cm  1/50

*copyright 2019 alle rechten voorbehouden

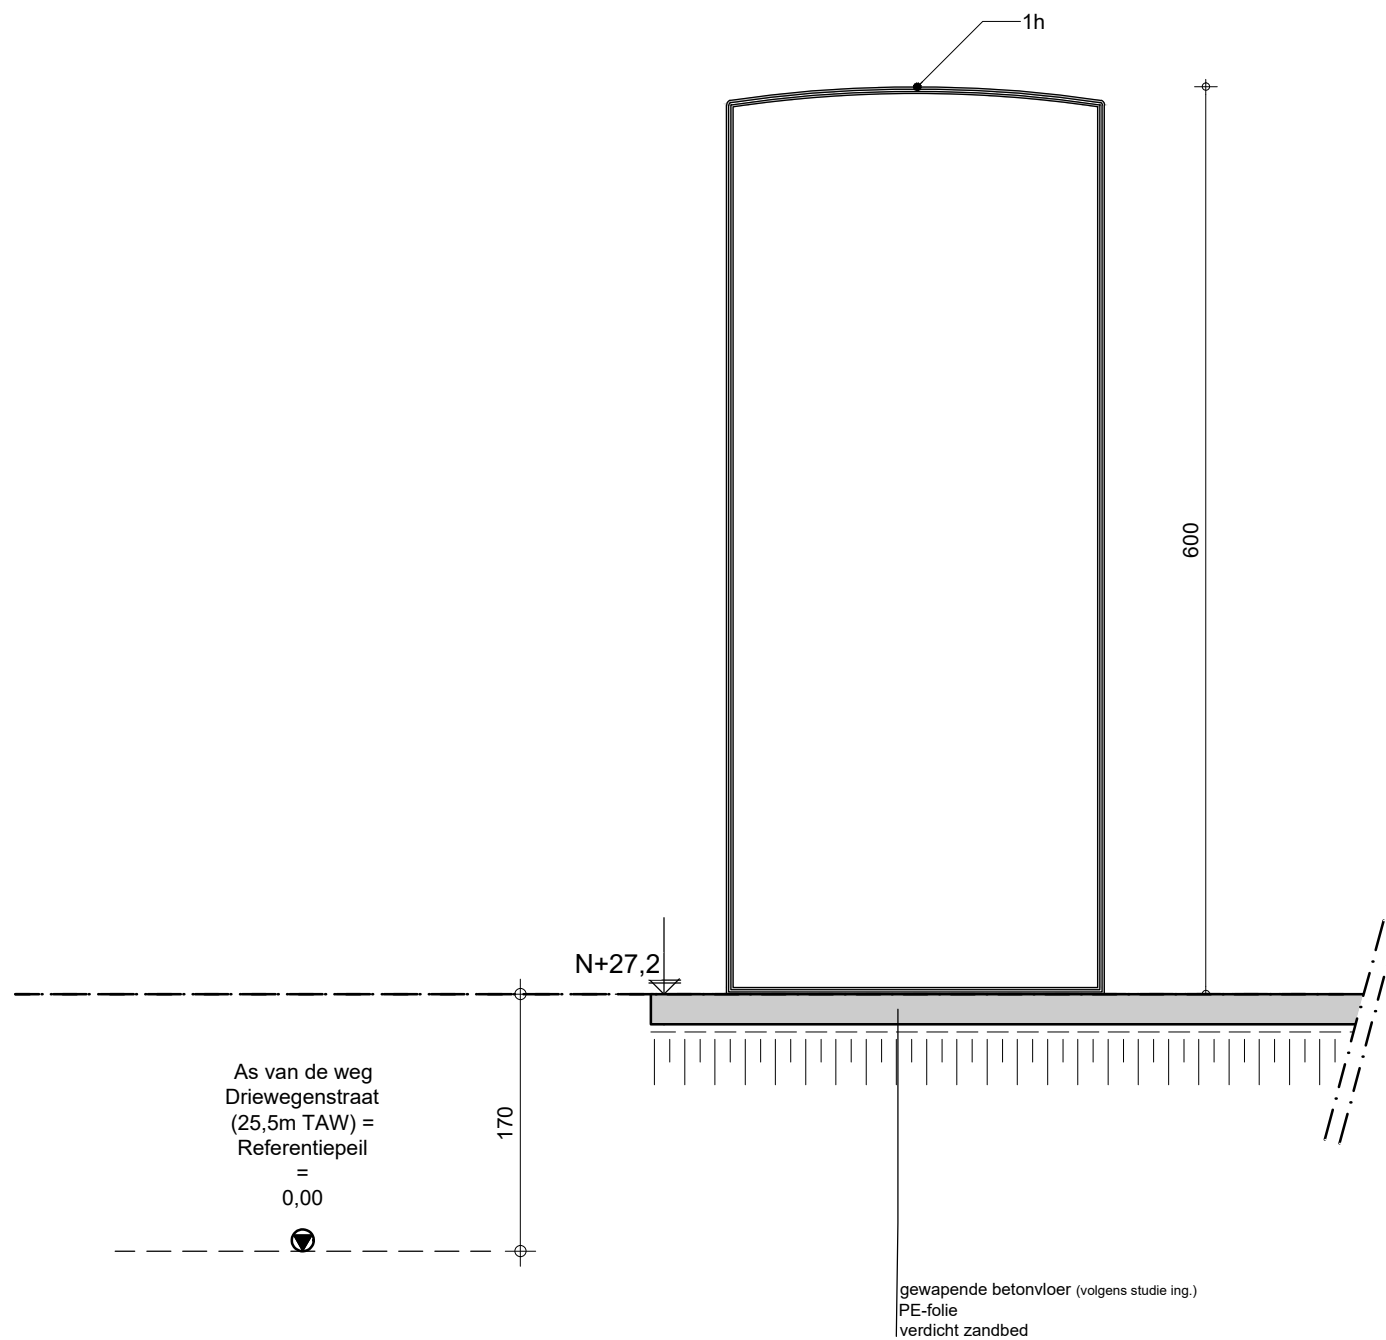

DOORSNEDE -1/50-

BA_Tank zwavelzuur_S_N_1.1

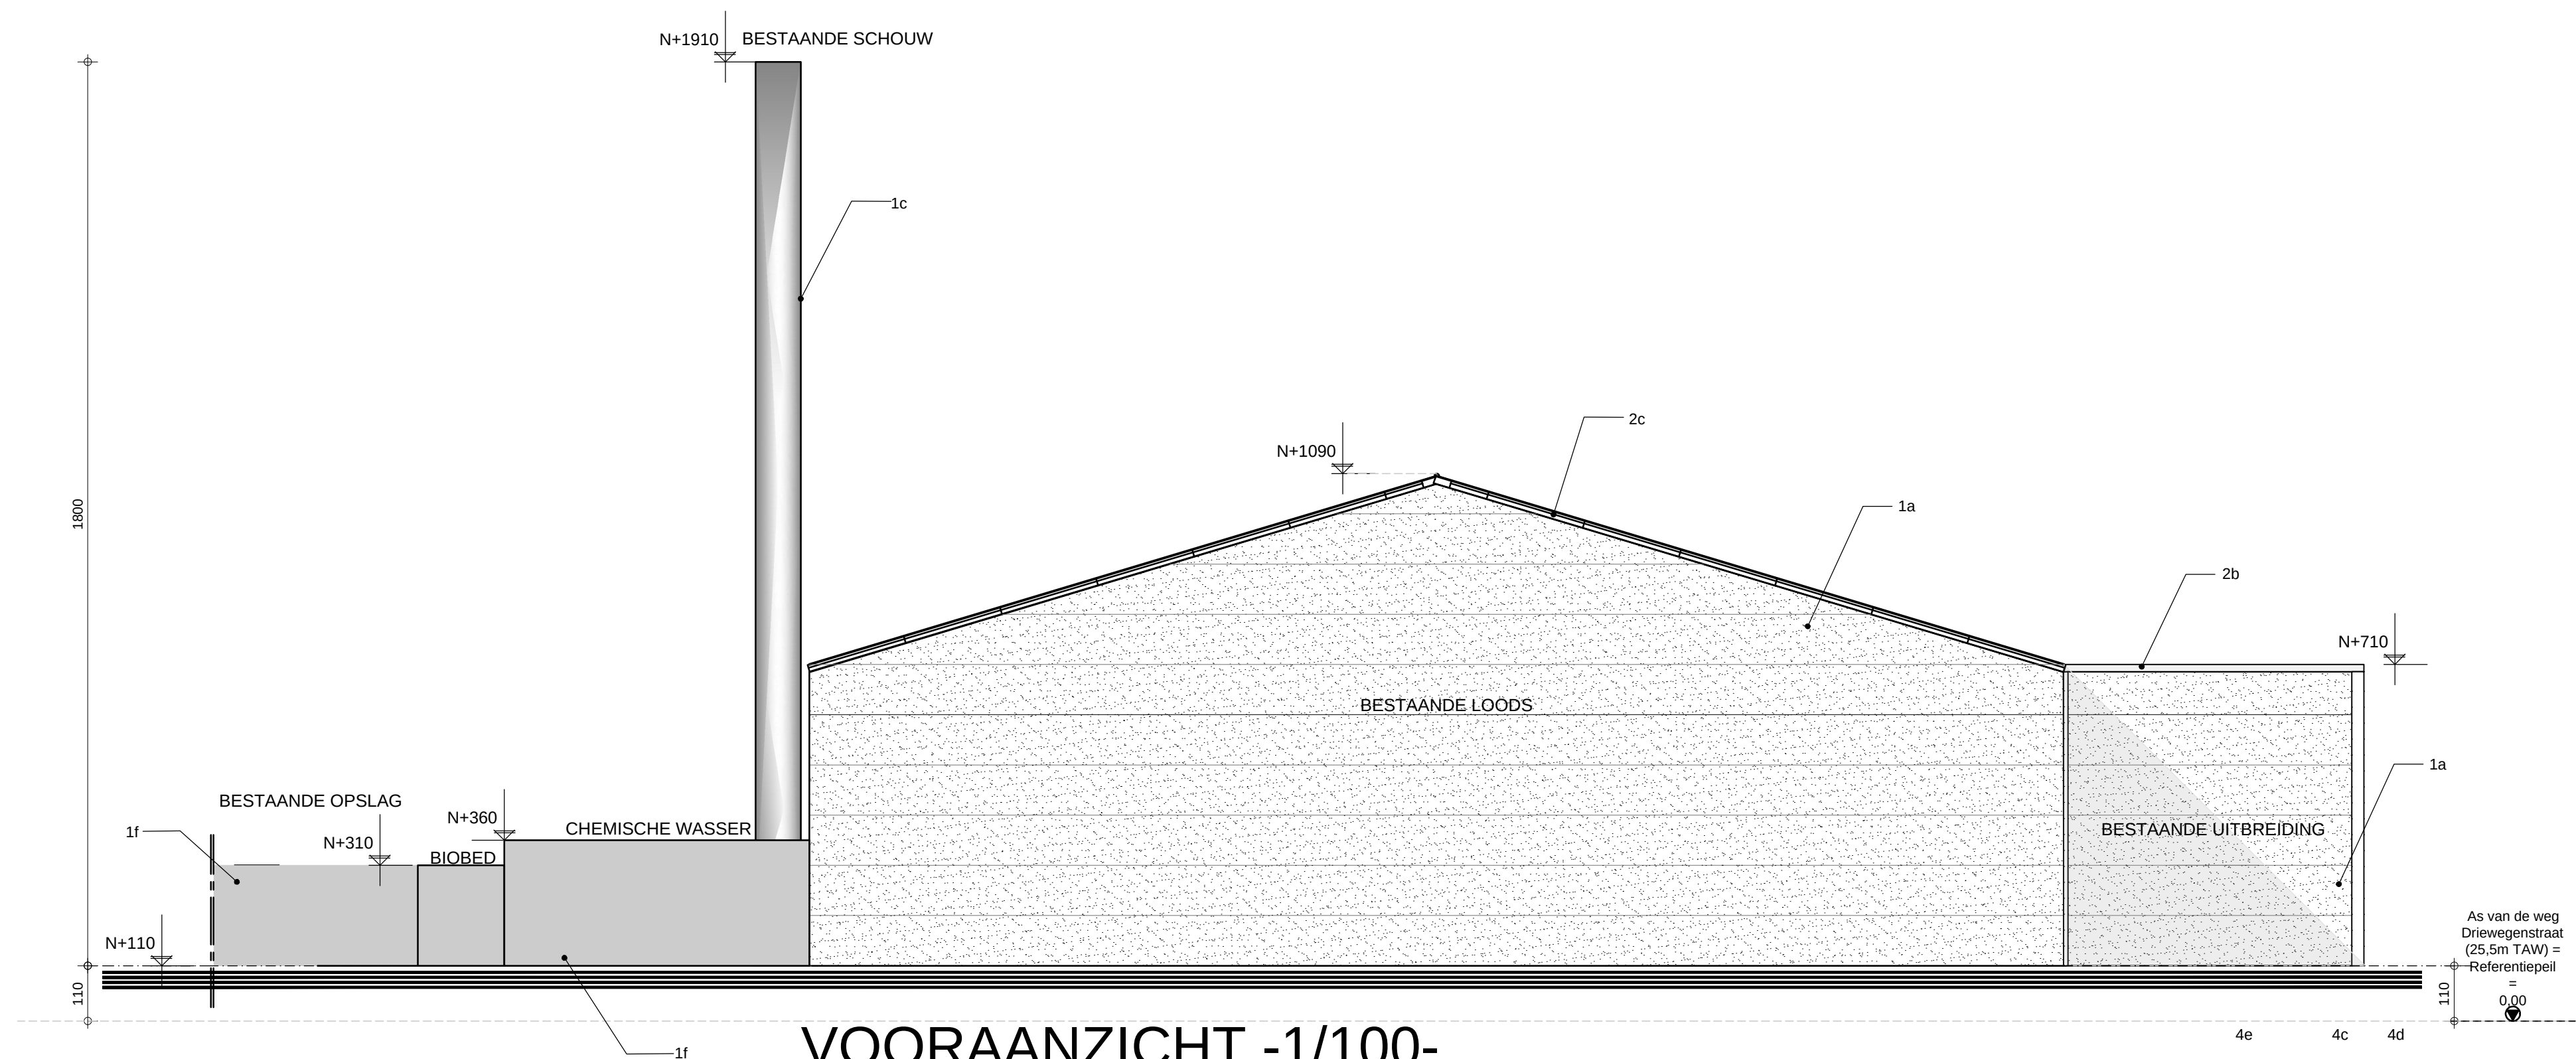

VOORAANZICHT -1/100- BESTAANDE TOESTAND

BA_Uitbreiding loods_G_B_1.4_V

Parallel
Architecten bvba
Architect Igor Debergh


bv Parallel architecten bvba
Hoofdzetel: Biezeweg 15a, 9230 Wetteren Tel.: 09/292.10.20
Contactadres: Biezeweg 15a, 9230 Wetteren Tel.: 09/292.10.20

In samenwerking met:
dlv
The force behind your company
Biezeweg 15a
Tel: 09 - 242.06.00
9230 Wetteren
www.dlv.be

Opdrachtgever:
Senergho bvba
Driewegenstraat 21
8830 Hooglede
Tel: 051/70.07.33
Email:

Bouwplaats:
Driewegenstraat 21
8830 Hooglede
Tel: 051/70.07.33
Afd.: 2 / Sectie C / Nr(s):
4X, 4E2, 4K2, 4N2

Datum: 28/01/2019 D.P.
Projectnr.: 18-WE-409
Tekening in cm
*copyright 2019 alle rechten voorbehouden

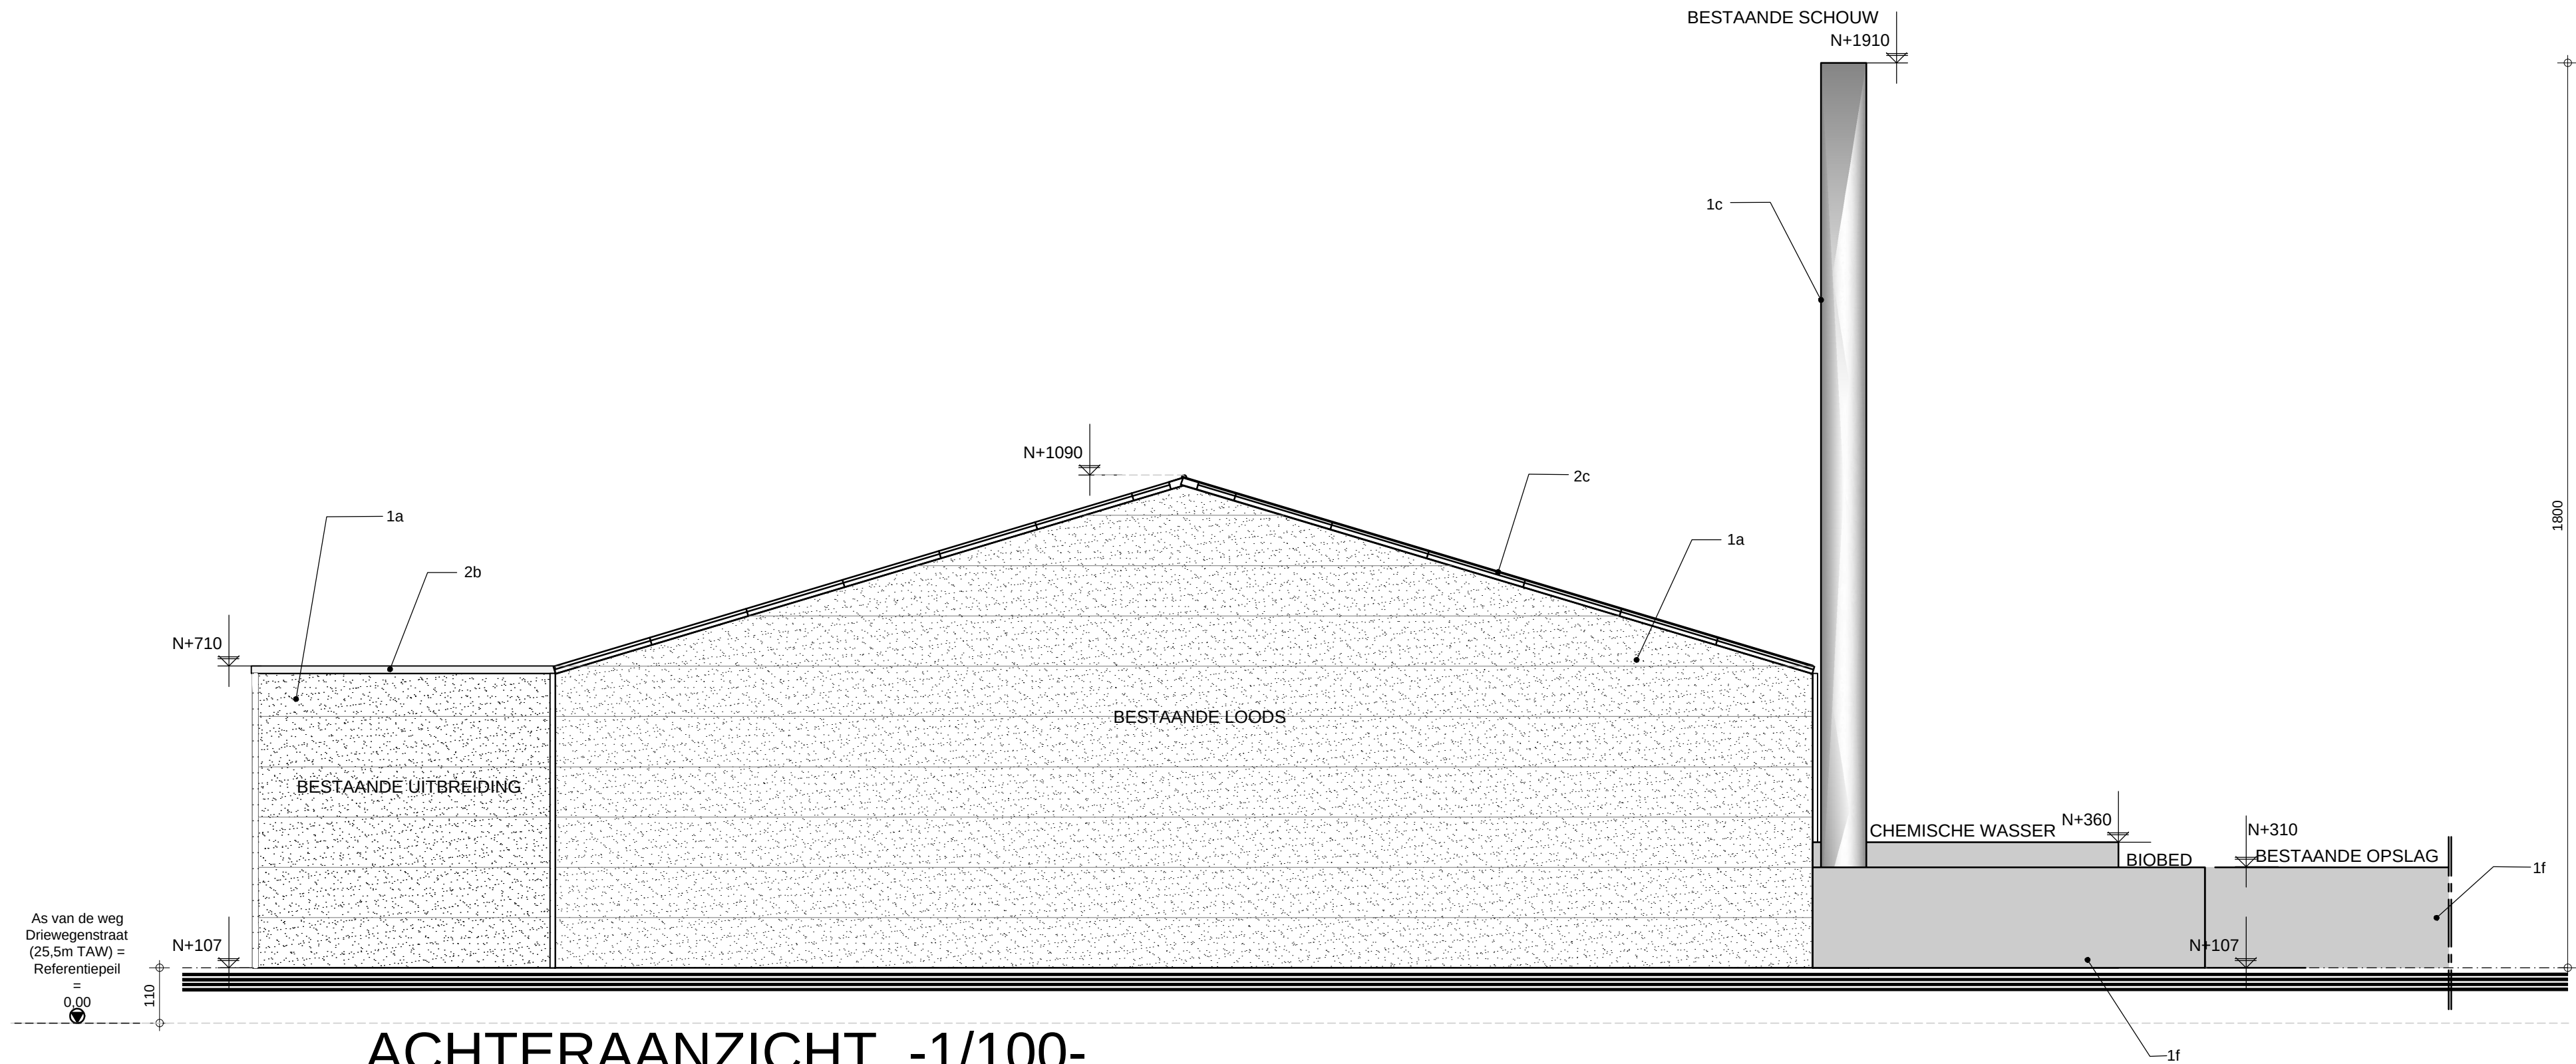

ACHTERAANZICHT -1/100-
BESTAANDE TOESTAND

BA_Uitbreiding loods_G_B_2.4_A

Parallel
Architecten bvba
Architect Igor Debergh

bv Parallel architecten bvba

Hoofdzetel: Biezeweg 15a, 9230 Wetteren Tel.: 09/292.10.20
Contactadres: Biezeweg 15a, 9230 Wetteren Tel.: 09/292.10.20

In samenwerking met:

dlv
The force behind your company
Biezeweg 15a 9230 Wetteren
Tel: 09 - 242.06.00 www.dlv.be

Opdrachtgever:

Senergho bvba
Driewegenstraat 21
8830 Hooglede

Tel: 051/70.07.33
Email:

Bouwplaats:

Driewegenstraat 21
8830 Hooglede
Tel: 051/70.07.33


Afd.: 2 / Sectie C / Nr(s):
4X, 4E2, 4K2, 4N2

Datum: 28/01/2019 D.P.

Projectnr.: 18-WE-409

Tekening in cm 0 100 200
1/100

*copyright 2019 alle rechten voorbehouden

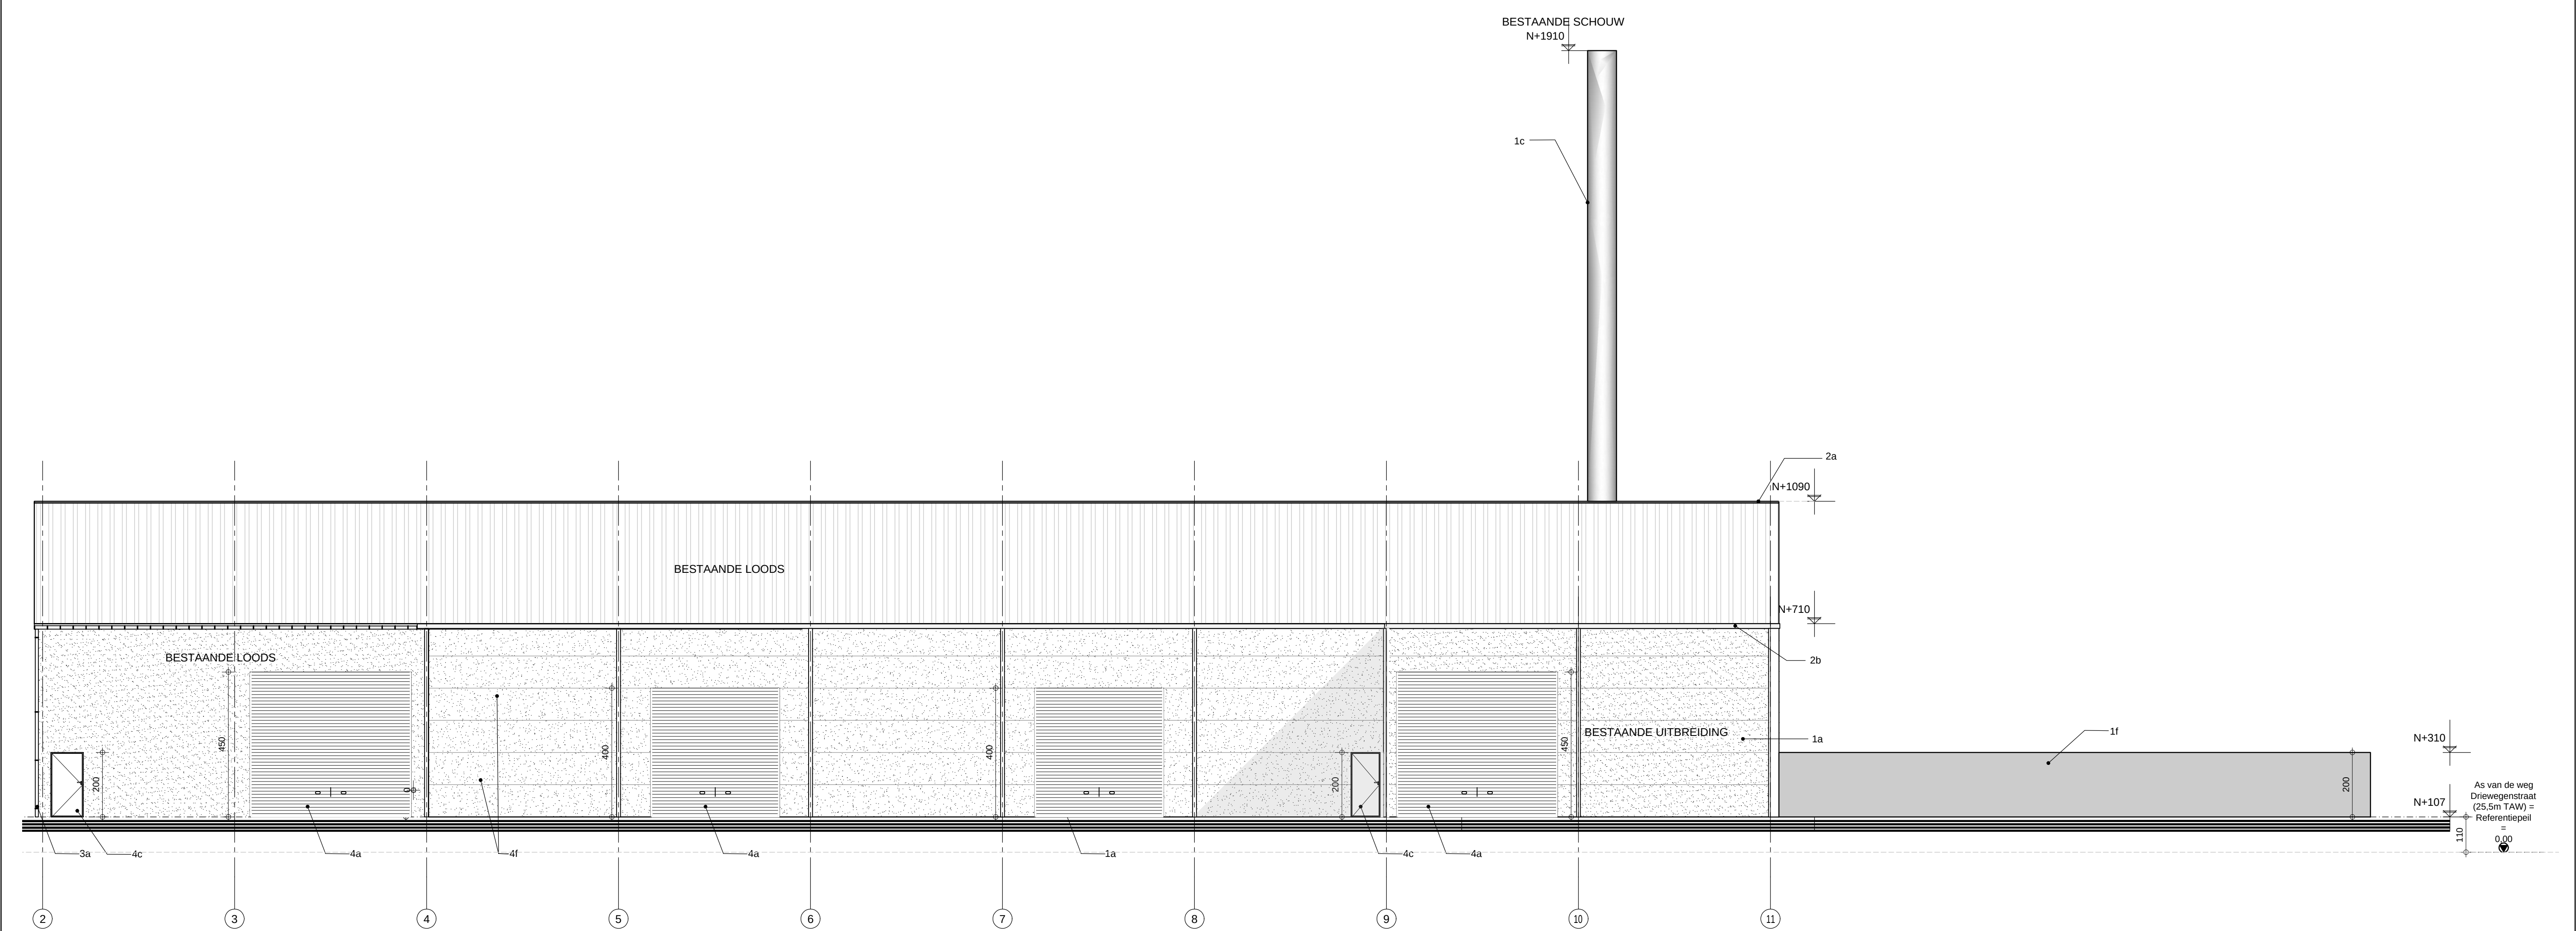

RECHTERAANZICHT -1/100-
BESTAANDE TOESTAND

BA_Uitbreiding loods_G_B_3.4_R

Parallel
Architecten bvba
Architect Igor Debergh

bv Parallel architecten bvba

Hoofdzetel: Biezeweg 15a, 9230 Wetteren Tel.: 09/292.10.20

Contactadres: Biezeweg 15a, 9230 Wetteren Tel.: 09/292.10.20

In samenwerking met:

dlv
The force behind your company
Biezeweg 15a
Tel: 09 - 242.06.00
9230 Wetteren
www.dlv.be

Opdrachtgever:

Senergho bvba
Driewegenstraat 21
8830 Hooglede

Tel: 051/70.07.33

Email:

Bouwplaats:

Driewegenstraat 21
8830 Hooglede
Tel: 051/70.07.33


Afd.: 2 / Sectie C / Nr(s):
4X, 4E2, 4K2, 4N2

Datum: 28/01/2019 D.P.


Projectnr.: 18-WE-409

Tekening in cm 0 100 200 1/100

*copyright 2019 alle rechten voorbehouden

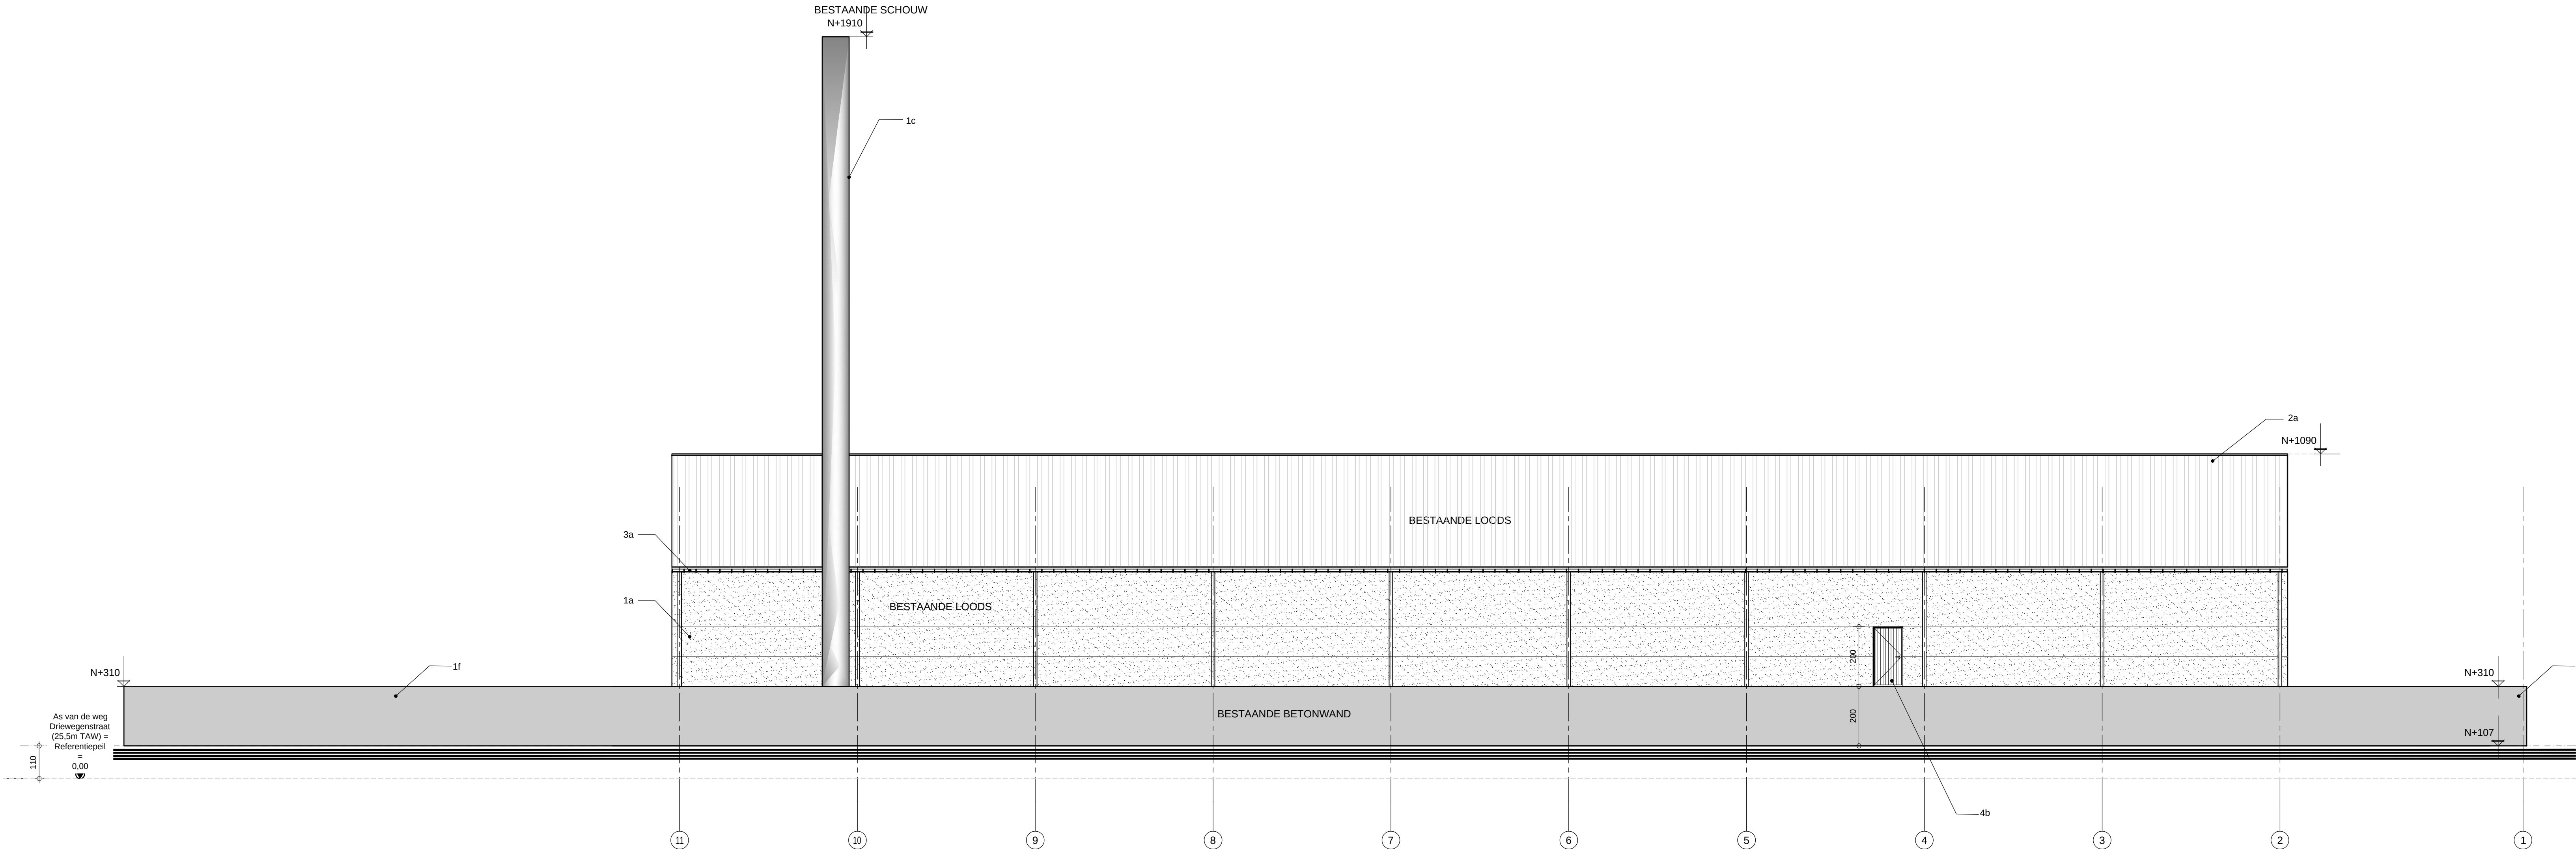


LINKERAANZICHT -1/100-
BESTAANDE TOESTAND

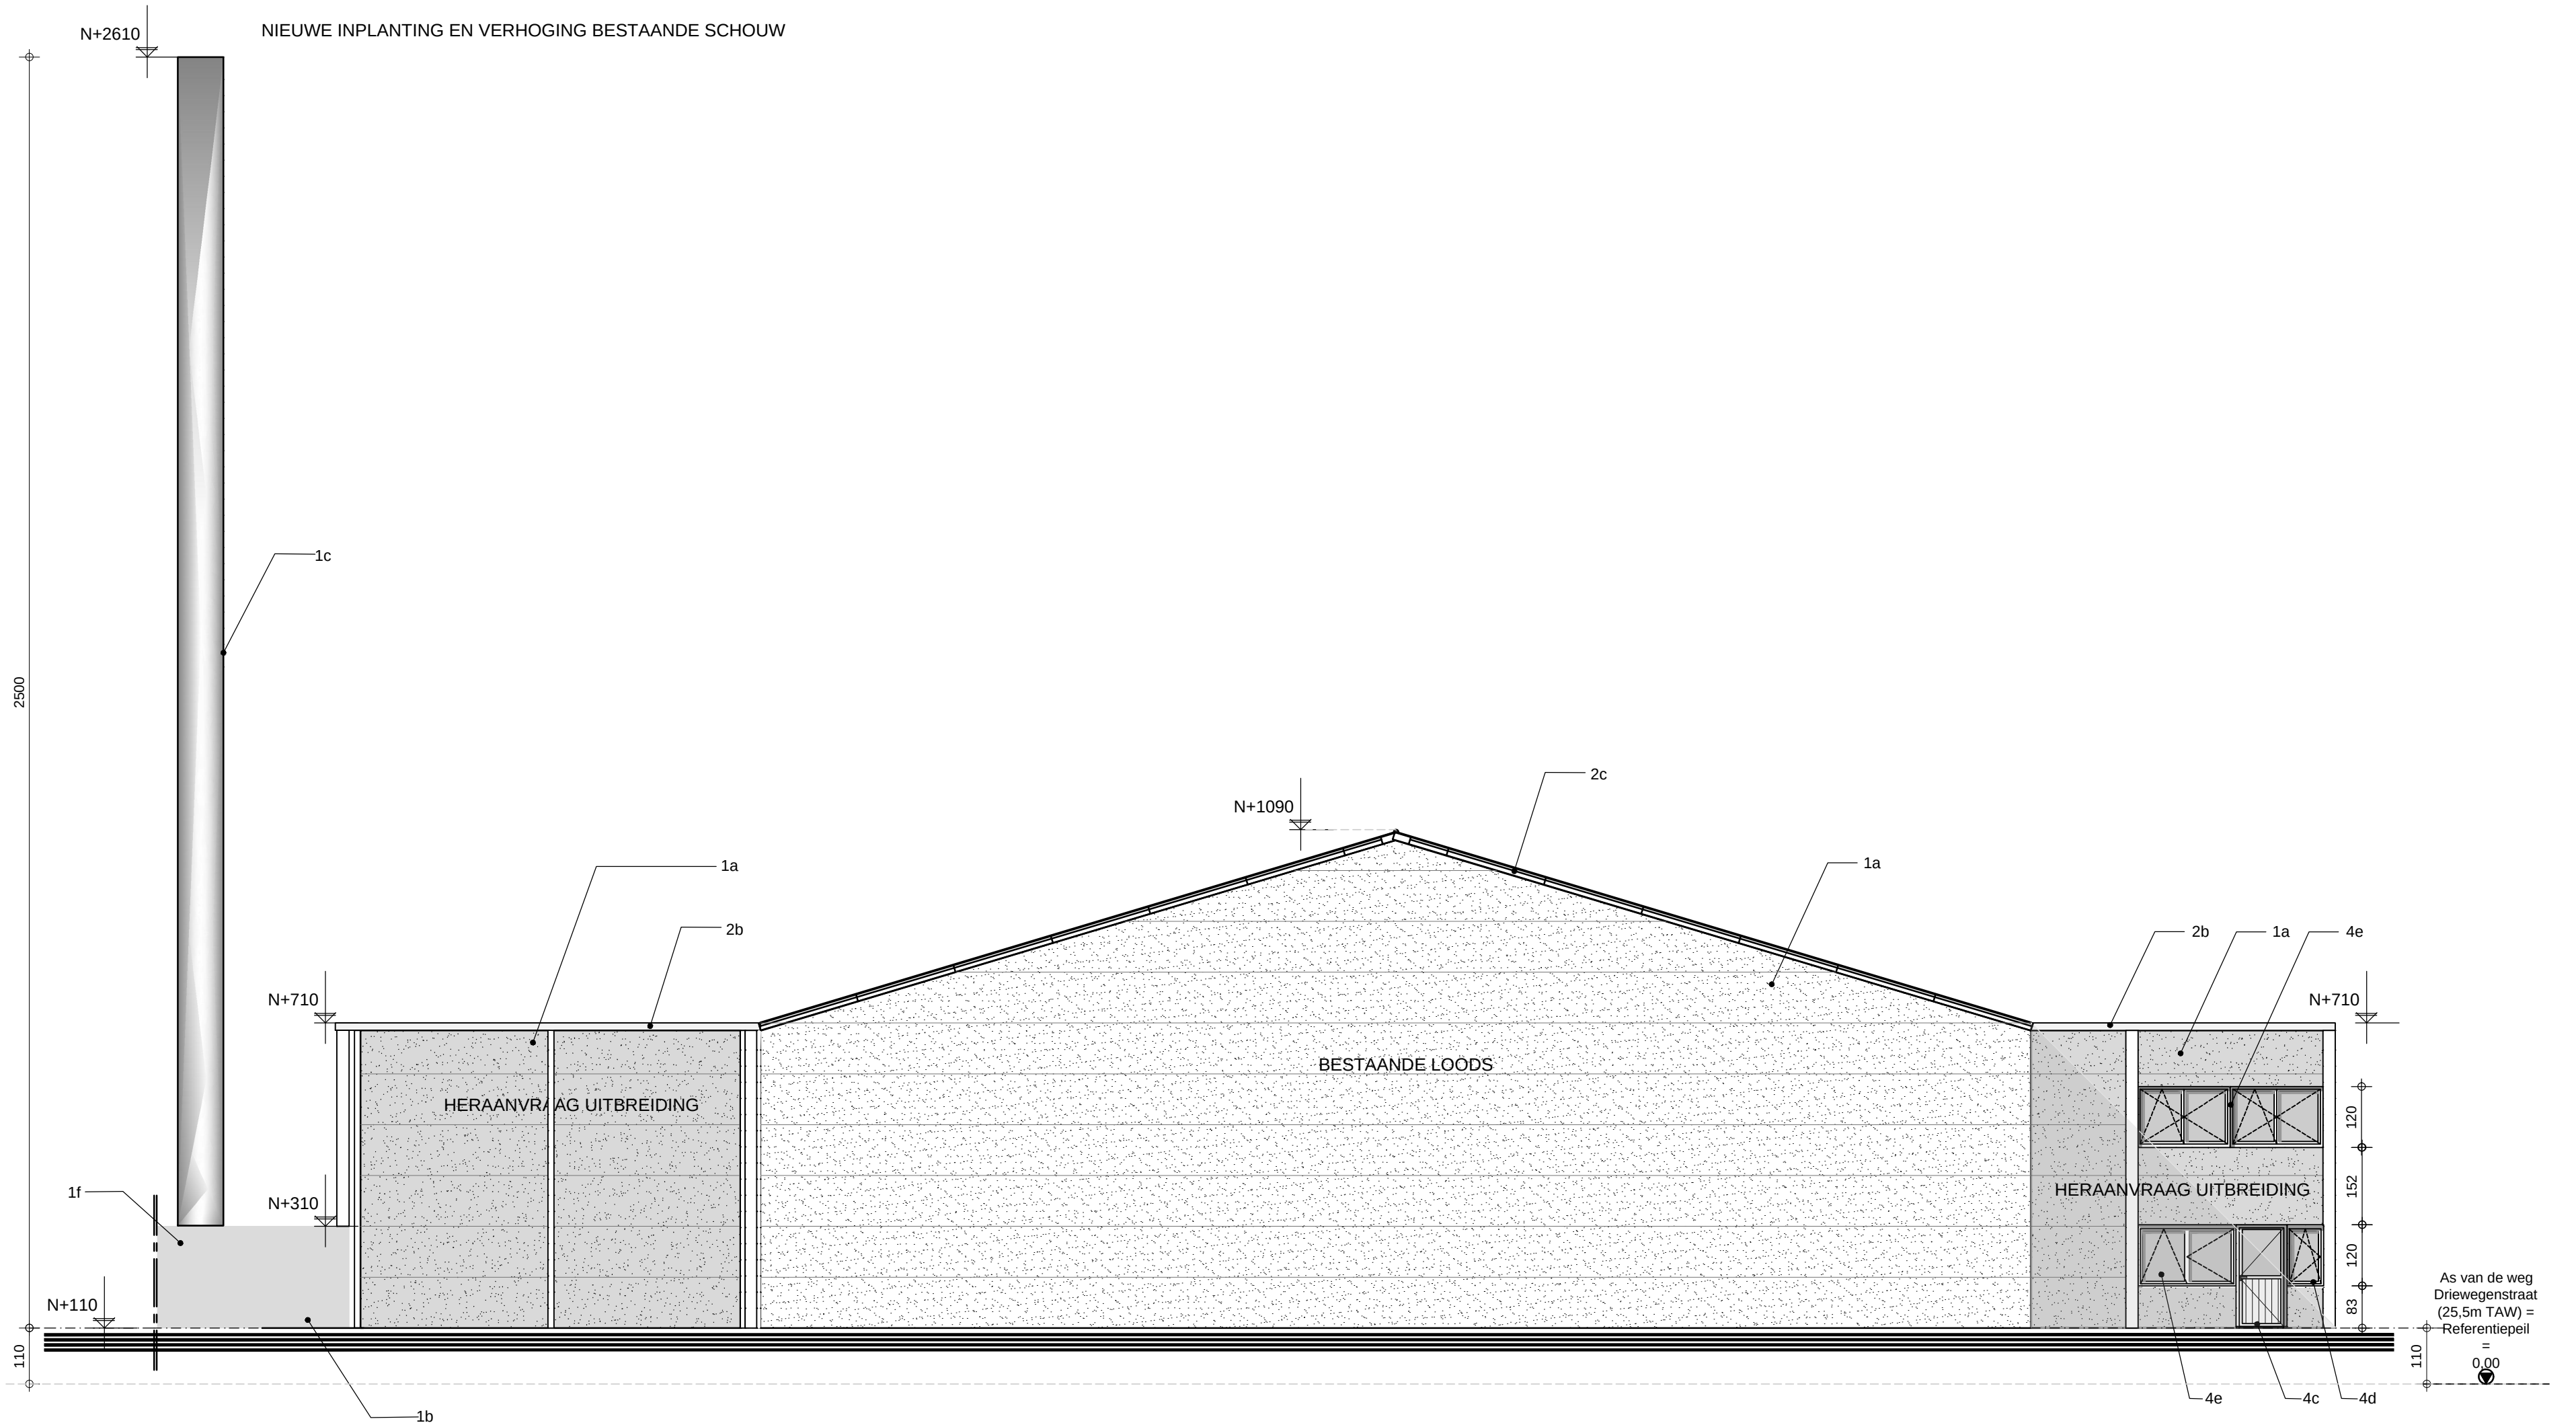

VOORAANZICHT -1/100- NIEUWE TOESTAND

BA_Uitbreiding loods_G_N_1.4_V


Parallel Architecten bvba Architect Igor Debergh	bv Parallel architecten bvba Hoofdzetel: Biezeweg 15a, 9230 Wetteren Tel.: 09/292.10.20 Contactadres: Biezeweg 15a, 9230 Wetteren Tel.: 09/292.10.20	In samenwerking met: dlv The force behind your company Biezeweg 15a Tel: 09 - 242.06.00 9230 Wetteren www.dlv.be	Opdrachtgever: Senergho bvba Driewegenstraat 21 8830 Hooglede Tel: 051/70.07.33 Email:	Bouwplaats: Driewegenstraat 21 8830 Hooglede Tel: 051/70.07.33 Afd.: 2 / Sectie C / Nr(s): 4X, 4E2, 4K2, 4N2	Datum: 28/01/2019 D.P.
					Projectnr.: 18-WE-409
					Tekening in cm 0 100 200 1/100
					*copyright 2019 alle rechten voorbehouden

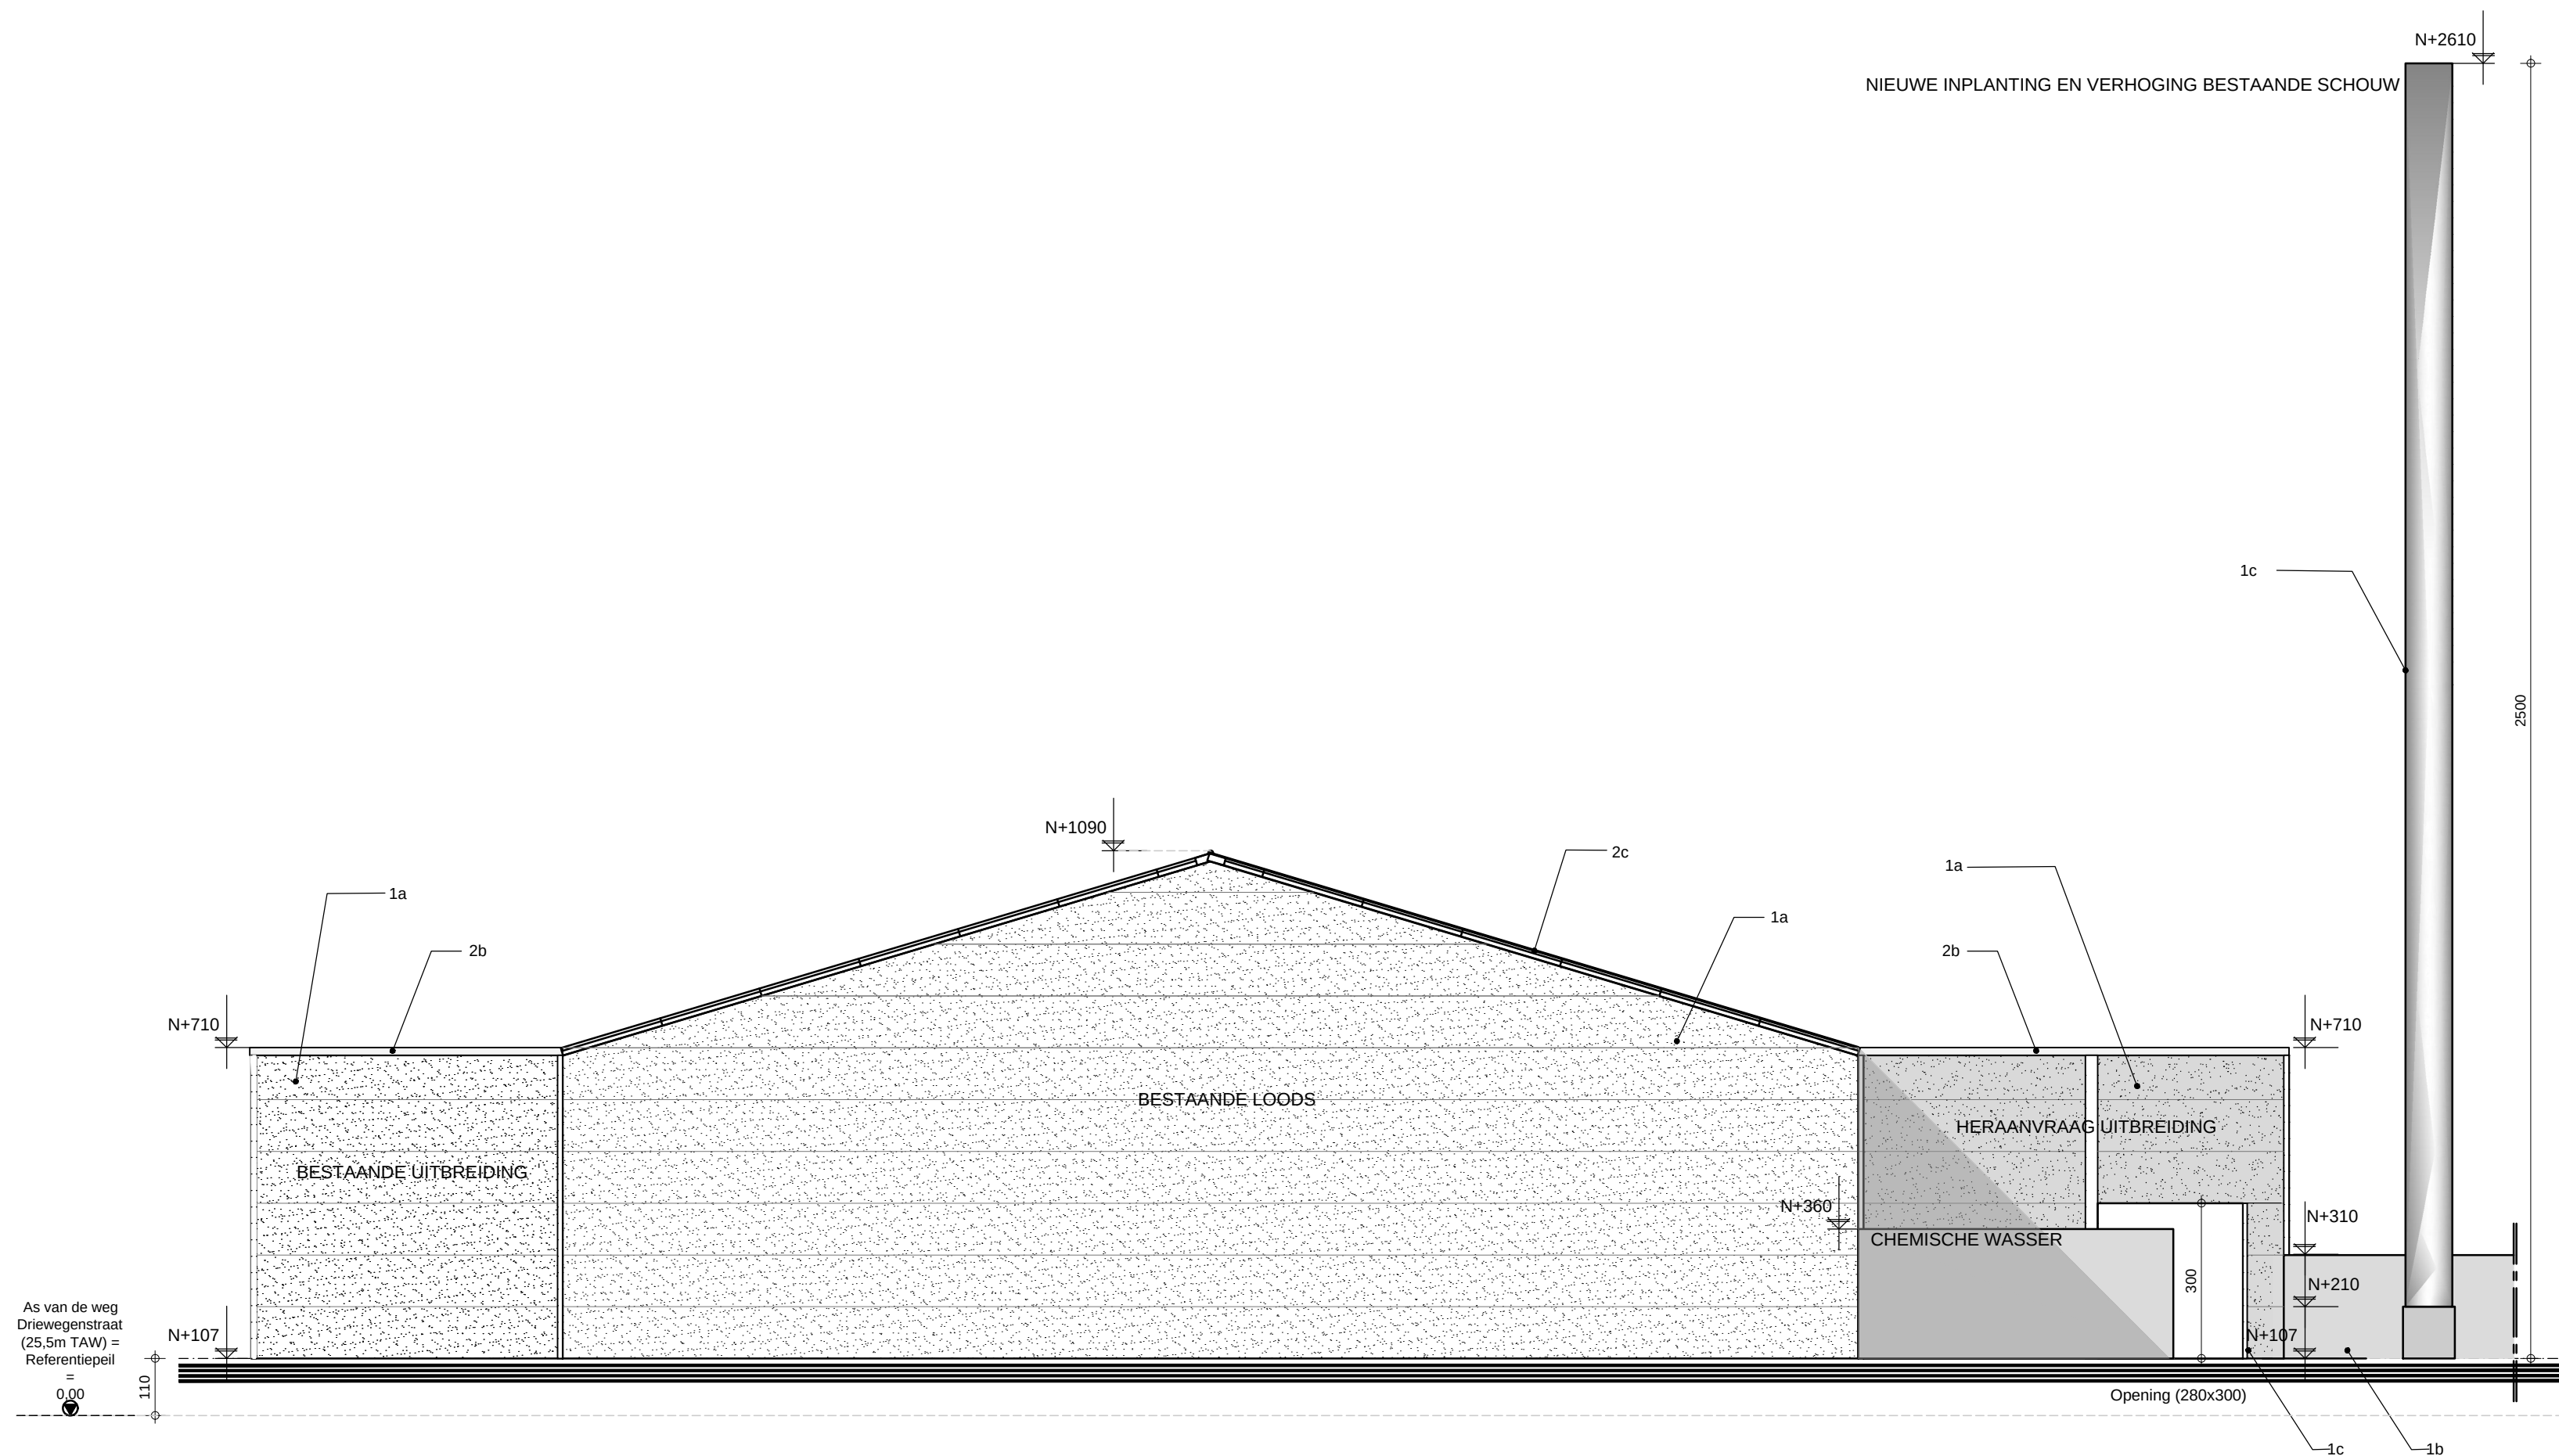

ACHTERAANZICHT -1/100-
NIEUWE TOESTAND


BA_Uitbreiding loods_G_N_2.4_A

Parallel Architecten bvba Architect Igor Debergh	bv Parallel architecten bvba Hoofdzetel: Biezeweg 15a, 9230 Wetteren Tel.: 09/292.10.20 Contactadres: Biezeweg 15a, 9230 Wetteren Tel.: 09/292.10.20	In samenwerking met: dlv The force behind your company Biezeweg 15a Tel: 09 - 242.06.00 9230 Wetteren www.dlv.be	Opdrachtgever: Senergho bvba Driewegenstraat 21 8830 Hooglede Tel: 051/70.07.33 Email:	Bouwplaats: Driewegenstraat 21 8830 Hooglede Tel: 051/70.07.33 Afd.: 2 / Sectie C / Nr(s): 4X, 4E2, 4K2, 4N2	Datum: 28/01/2019 D.P.
					Projectnr.: 18-WE-409
					Tekening in cm 0100200
					*copyright 2019 alle rechten voorbehouden

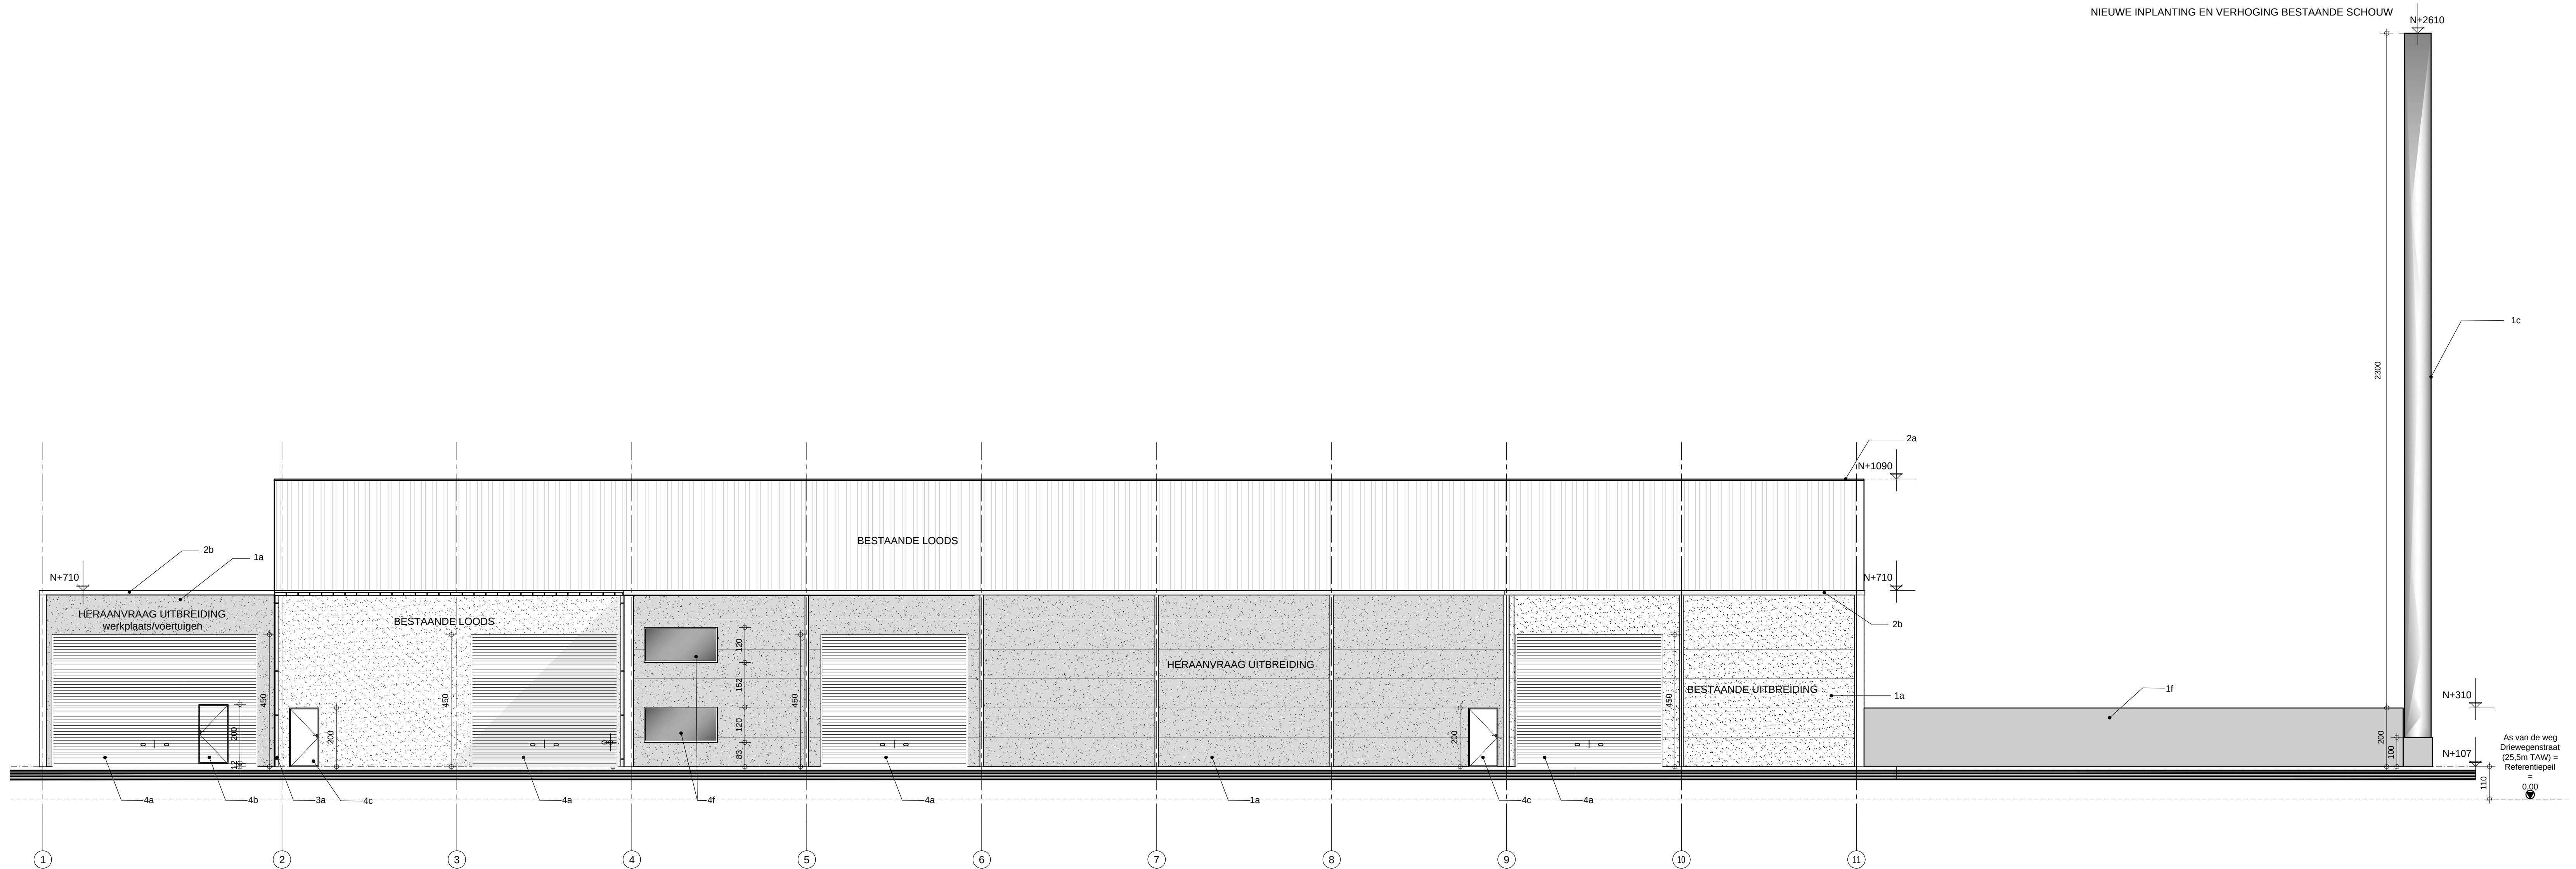

RECHTERAANZICHT -1/100-
NIEUWE TOESTAND


Parallel Architecten bvba Architect Igor Debergh	bv Parallel architecten bvba Hoofdzetel: Biezeweg 15a, 9230 Wetteren Tel.: 09/292.10.20 Contactadres: Biezeweg 15a, 9230 Wetteren Tel.: 09/292.10.20	In samenwerking met: dlv The force behind your company Biezeweg 15a Tel. 09 - 242.06.00 9230 Wetteren www.dlv.be	Opdrachtgever: Senergho bvba Driewegenstraat 21 8830 Hooglede Tel: 051/70.07.33 Email:	Bouwplaats: Driewegenstraat 21 8830 Hooglede Tel: 051/70.07.33 Afd.: 2 / Sectie C / Nr(s): 4X, 4E2, 4K2, 4N2	Datum: 28/01/2019 D.P.
					Projectnr.: 18-WE-409
					Tekening in cm 01000 0100200
					*copyright 2019 alle rechten voorbehouden

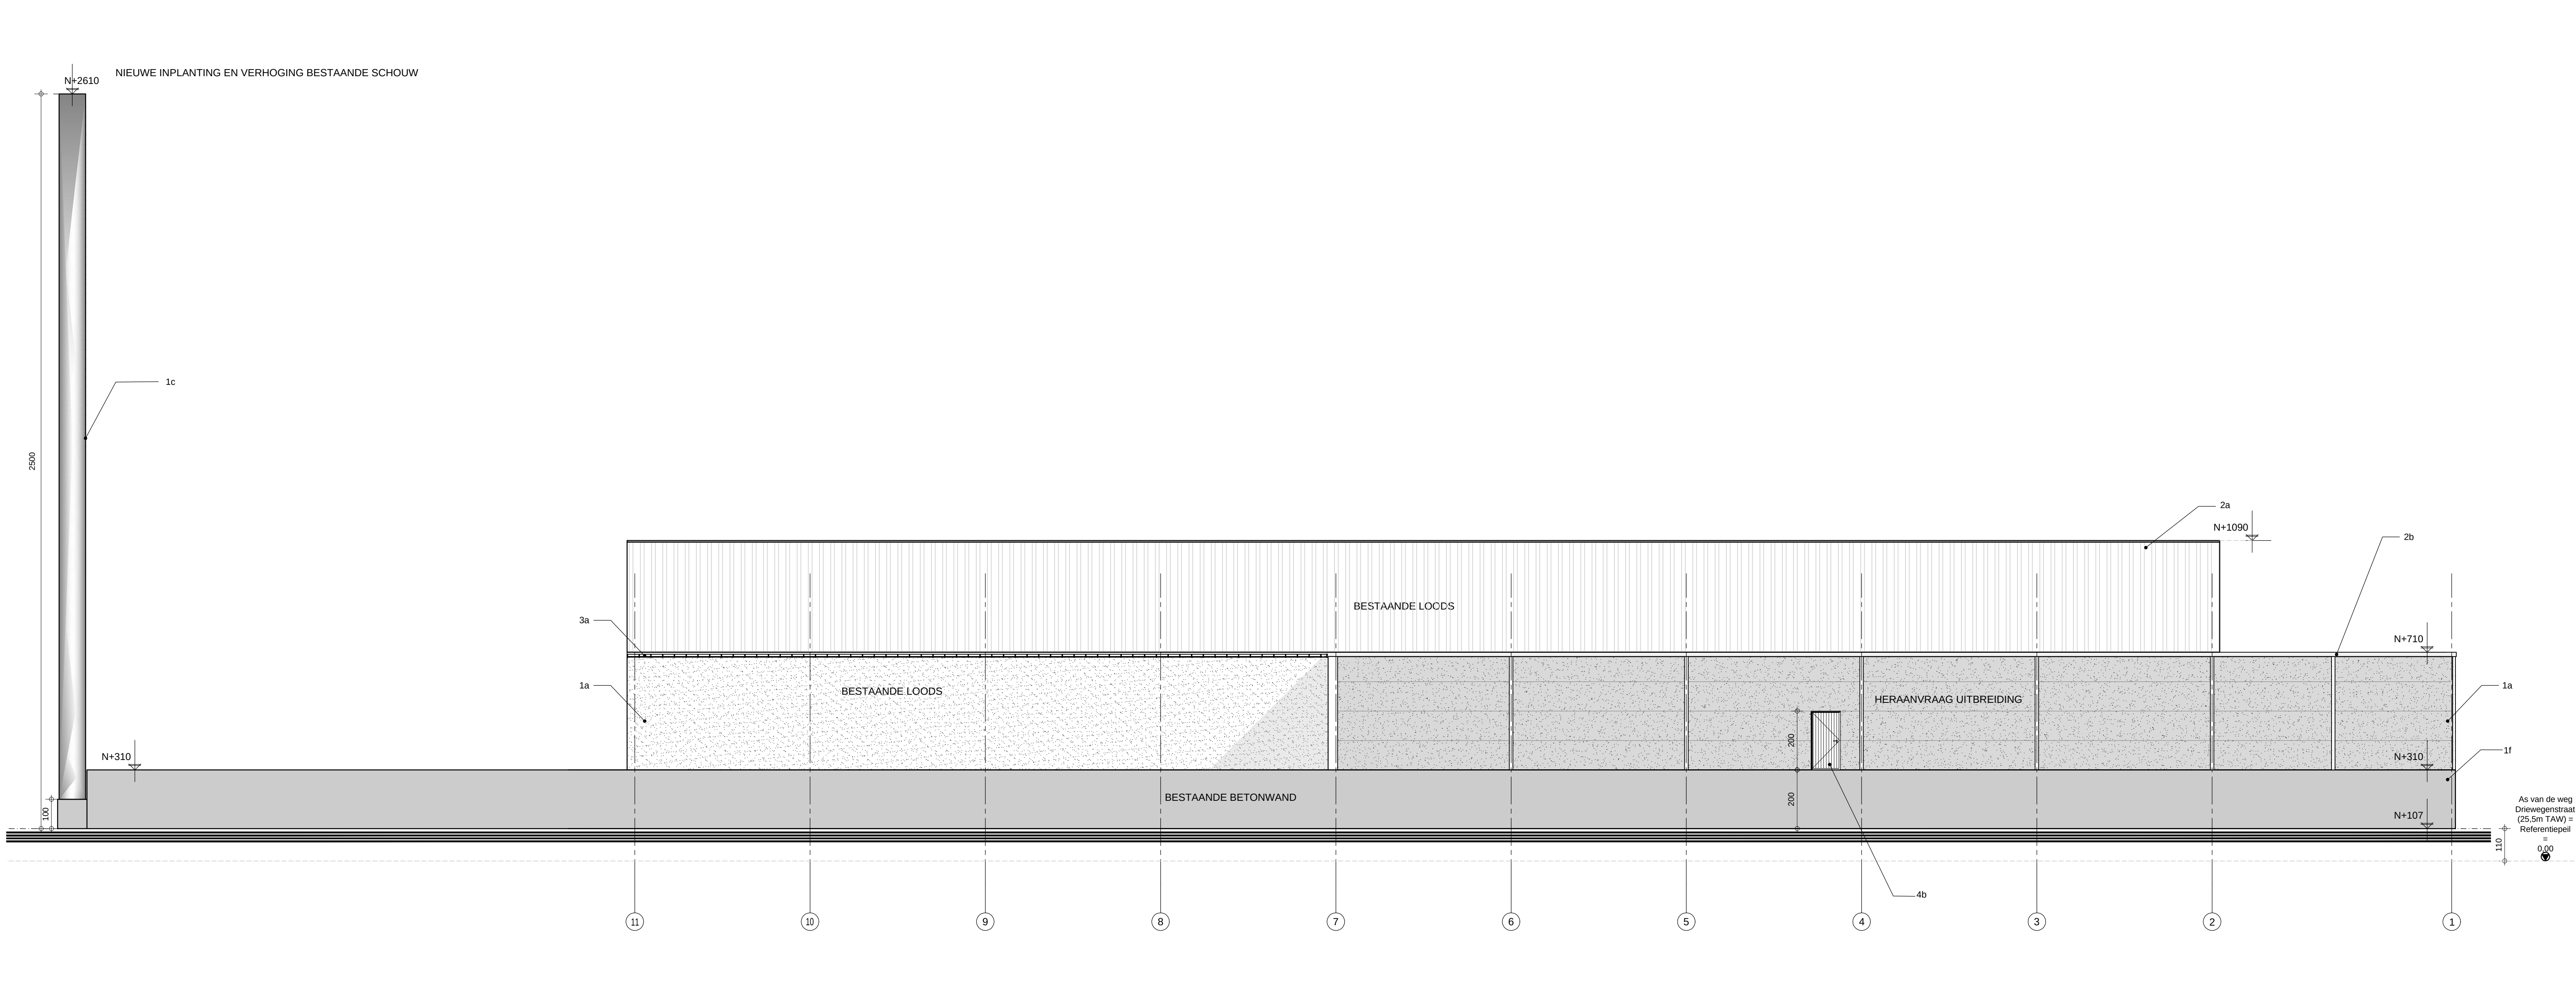

LINKERAANZICHT -1/100-
NIEUWE TOESTAND


Parallel Architecten bvba Architect Igor Debergh	bv Parallel architecten bvba Hoofdzetel: Biezeweg 15a, 9230 Wetteren Tel.: 09/292.10.20 Contactadres: Biezeweg 15a, 9230 Wetteren Tel.: 09/292.10.20	In samenwerking met: dlv The force behind your company Biezeweg 15a Tel: 09 - 242.06.00 9230 Wetteren www.dlv.be	Opdrachtgever: Senergho bvba Driewegenstraat 21 8830 Hooglede Tel: 051/70.07.33 Email:	Bouwplaats: Driewegenstraat 21 8830 Hooglede Tel: 051/70.07.33 Afd.: 2 / Sectie C / Nr(s): 4X, 4E2, 4K2, 4N2	Datum: 28/01/2019 D.P.
					Projectnr.: 18-WE-409
					Tekening in cm 0 100 200 1:100
					*copyright 2019 alle rechten voorbehouden


BA_Uitbreiding loods_G_N_4.4_L

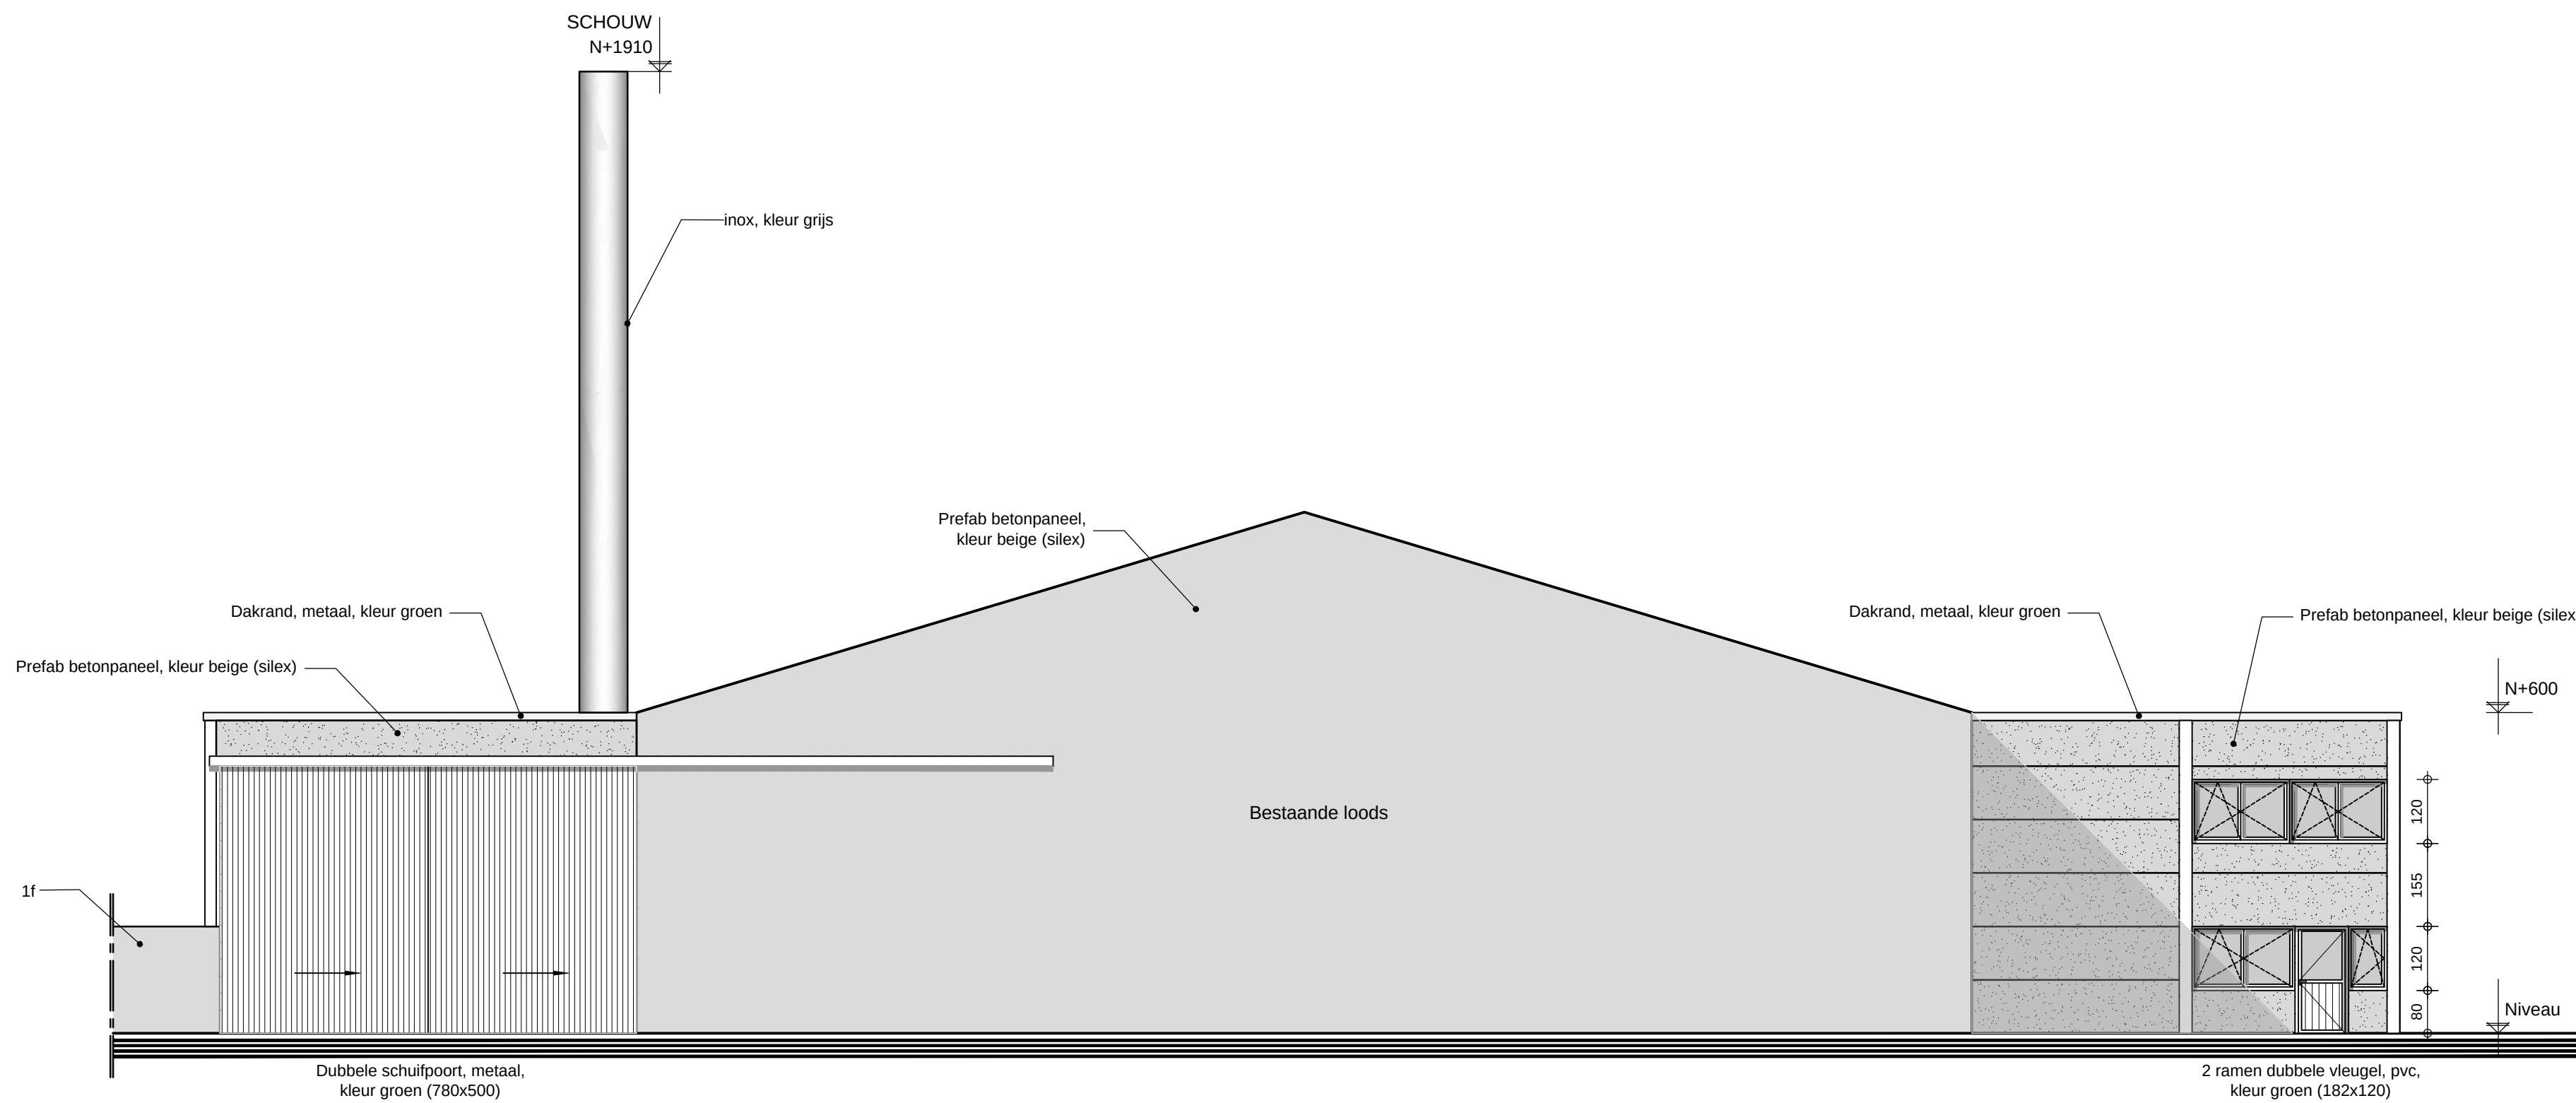

VOORAANZICHT -1/100- VERGUNDE TOESTAND

BA_Uitbreiding loods_G_V_1.4_V

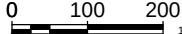 PARALLEL ARCHITECTEN Architect Igor Debergh	bv Parallel architecten bvba Hoofdzetel: Biezeweg 15a, 9230 Wetteren Tel.: 09/292.10.20 Contactadres: Biezeweg 15a, 9230 Wetteren Tel.: 09/292.10.20	In samenwerking met:  The force behind your company Biezeweg 15a 9230 Wetteren Tel: 09 - 242.06.00 www.dlv.be	Opdrachtgever: Senergho bvba Driewegenstraat 21 8830 Hooglede Tel: 051/70.07.33 Email:	Bouwplaats: Driewegenstraat 21 8830 Hooglede Tel: 051/70.07.33 Afd.: 2/ Sectie C/ Nr(s): 4X, 4E2, 4K2, 4N2	Datum: 28/01/2019 D.P.
					Projectnr.: 18-WE-409
					Tekening in cm  1/100
					*copyright 2019 alle rechten voorbehouden

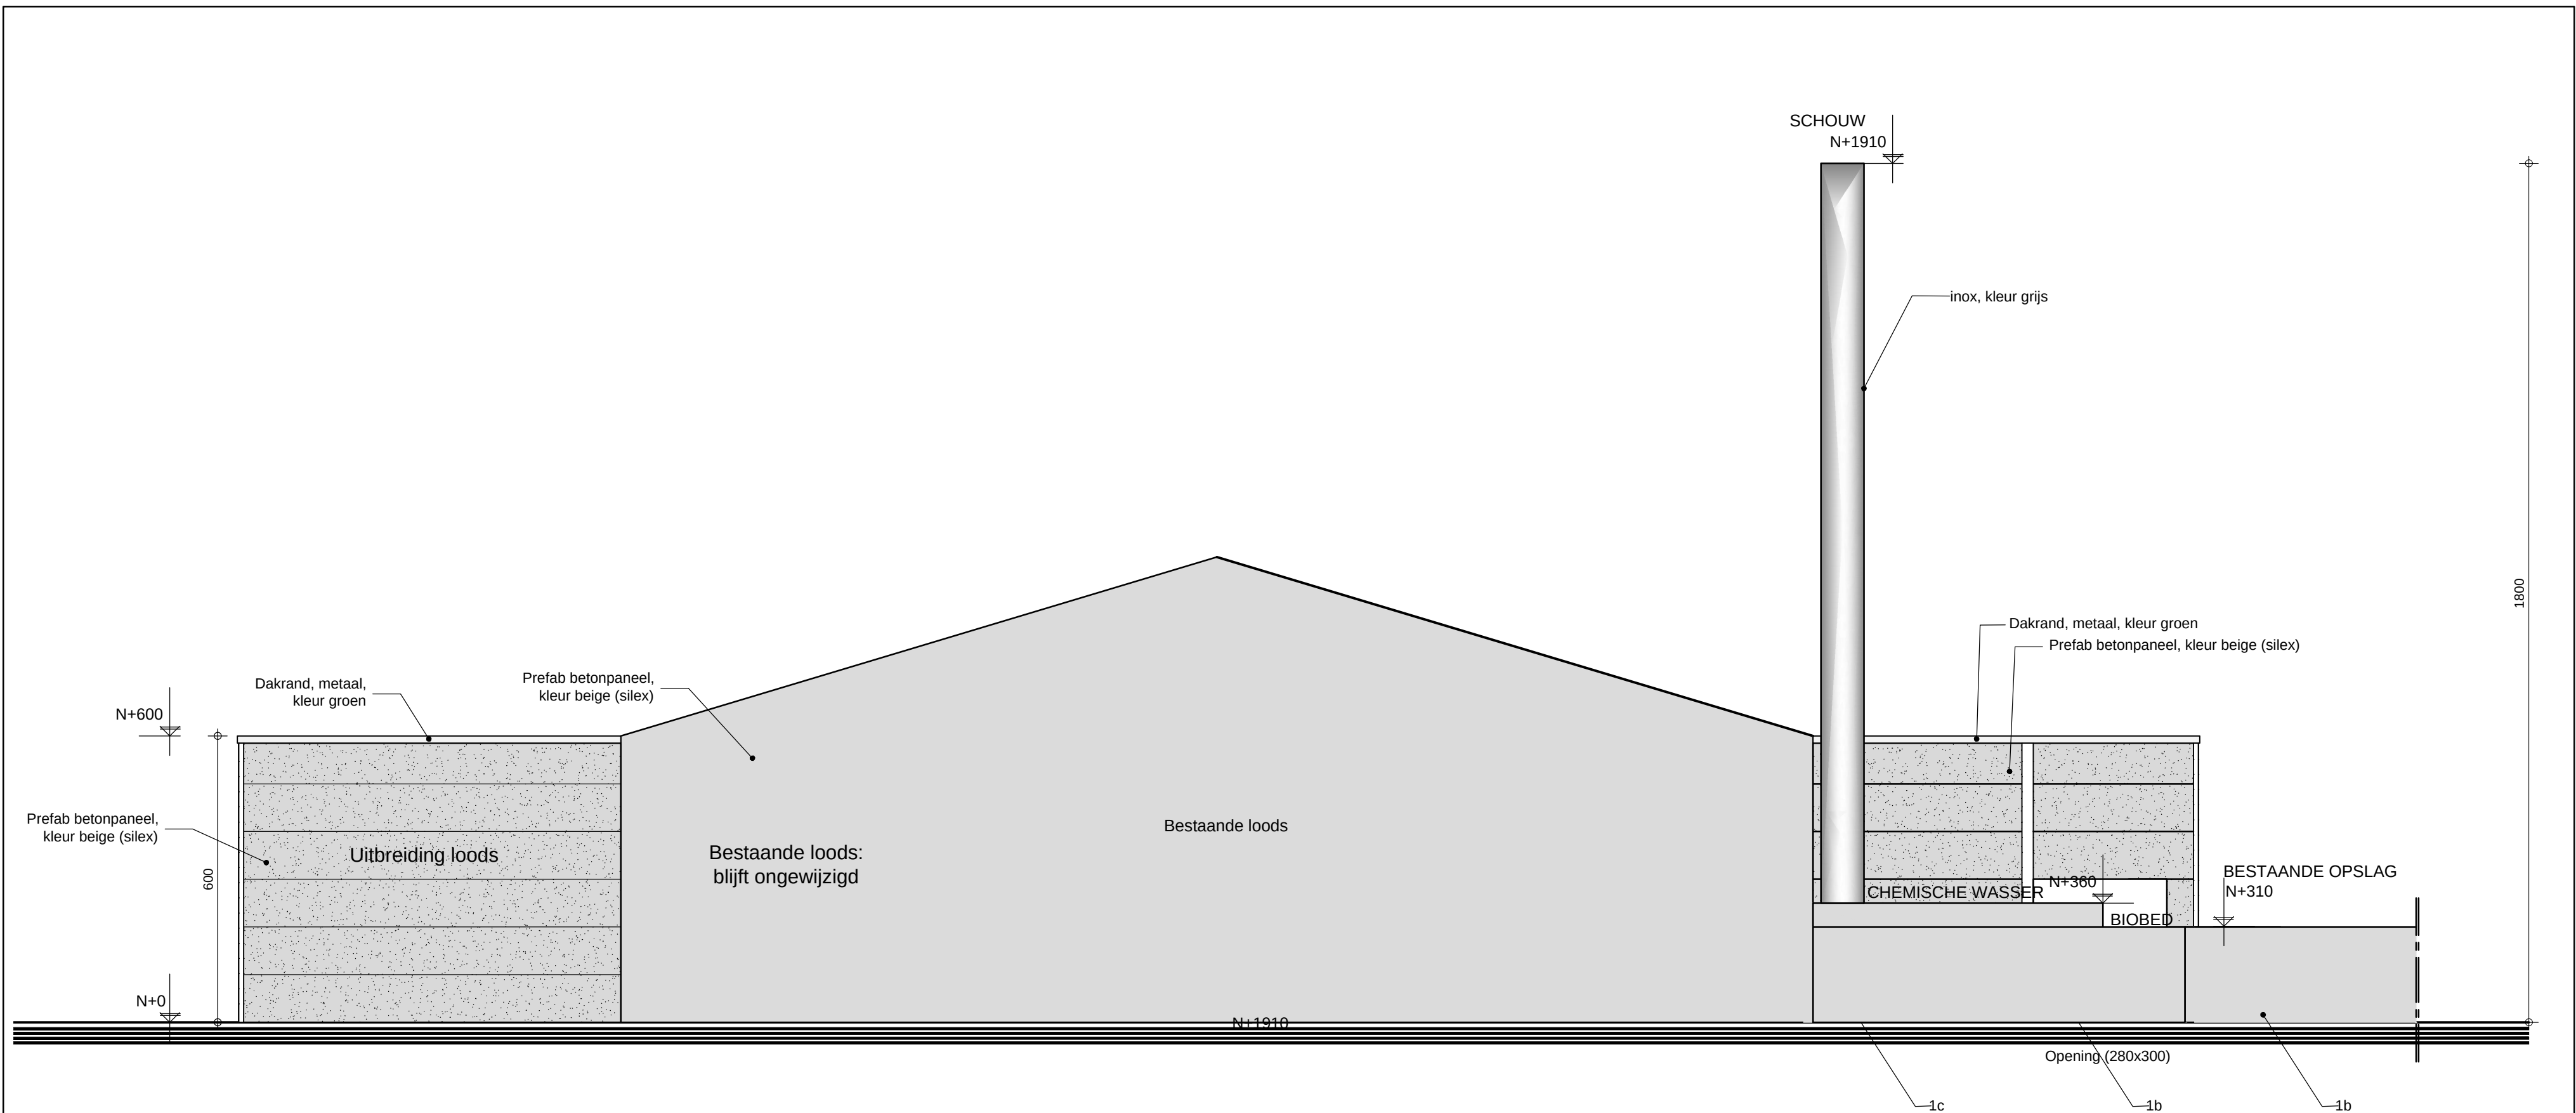




ACHTERAANZICHT, vergunde toestand -1/100-


BA_Uitbreiding loods_G_V_2.4_A

PARA EL ARCHITECTEN Architect Igor Debergh	bv Parallel architecten bvba		In samenwerking met: The force behind your company Biezeweg 15a9230 Wetteren Tel: 09 - 242.06.00www.dlv.be	Opdrachtgever: Senergho bvba Driewegenstraat 21 8830 Hooglede Tel: 051/70.07.33 Tel: 051/70.07.33 Email:	Bouwplaats: Driewegenstraat 21 8830 Hooglede Tel: 051/70.07.33 Afd.: 2/ Sectie C/ Nr(s): 4X, 4E2, 4K2, 4N2	Datum: 28/01/2019 D.P.
	Hoofdzetel: Biezeweg 15a, 9230 Wetteren Tel.: 09/292.10.20					Projectnr.: 18-WE-409
	Contactadres: Biezeweg 15a, 9230 Wetteren Tel.: 09/292.10.20					Tekening in cm 0100200 1/100
						*copyright 2019 alle rechten voorbehouden



BA_uitbreiding loods_G_V_3.4_R

    PARA EL ARCHITECTEN Architect Igor Debergh	bv Parallel architecten bvba Hoofdzetel: Biezeweg 15a, 9230 Wetteren Tel.: 09/292.10.20 Contactadres: Biezeweg 15a, 9230 Wetteren Tel.: 09/292.10.20	In samenwerking met:  The force behind your company Biezeweg 15a 9230 Wetteren Tel: 09 - 242.06.00 www.dlw.be	Opdrachtgever: Senergho bvba Driewegenstraat 21 8830 Hooglede Tel: 051/70.07.33 Email:	Bouwplaats: Driewegenstraat 21 8830 Hooglede Tel: 051/70.07.33 Afd.: 2/ Sectie C/ Nr(s): 4X, 4E2, 4K2, 4N2	Datum: 28/01/2019 D.P. Projectnr.: 18-WE-409 Tekening in cm  *copyright 2019 alle rechten voorbehouden
---	--	---	---	--	---

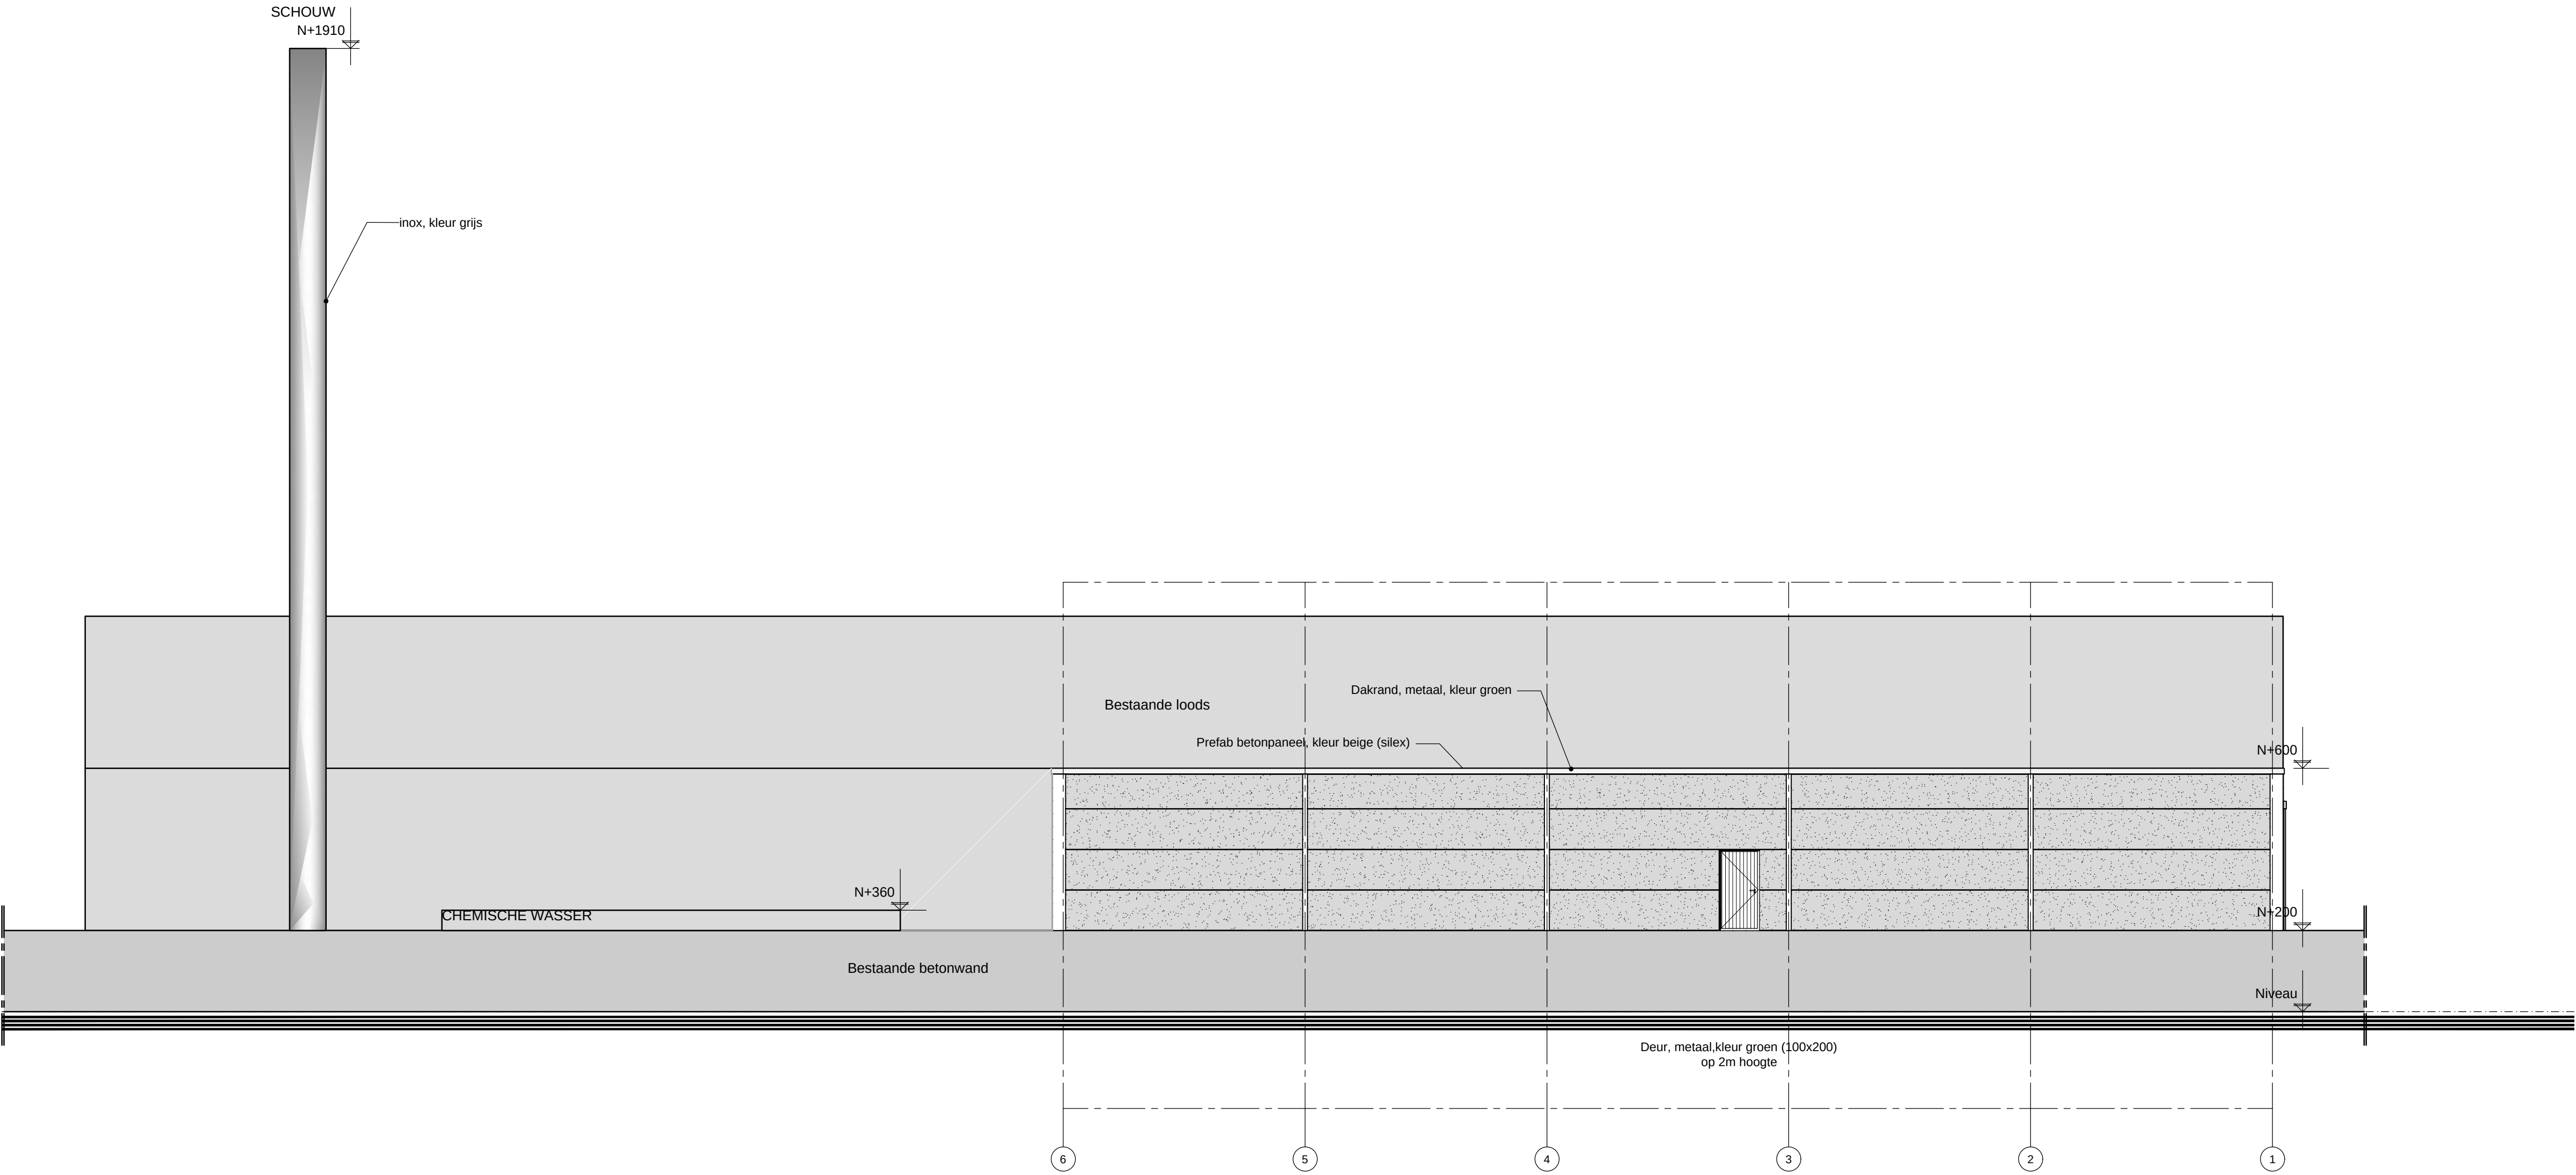


LINKERAANZICHT -1/100-
VERGUNDE TOESTAND

BA_uitbreiding loods_G_V_4.4_L



bv Parallel architecten bvba

Hoofdzetel: Biezeweg 15a, 9230 Wetteren Tel.: 09/292.10.20
Contactadres: Biezeweg 15a, 9230 Wetteren Tel.: 09/292.10.20

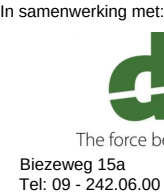

Opdrachtgever:
Senergho bvba
Driewegenstraat 21
8830 Hooglede
Tel: 051/70.07.33
Email:

Bouwplaats:
Driewegenstraat 21
8830 Hooglede
Tel: 051/70.07.33
Afd.: 2/ Sectie C/ Nr(s):
4X, 4E2, 4K2, 4N2

Datum: 28/01/2019 D.P.

Projectnr.: 18-WE-409

Tekening in cm 0 100 200 1/100


*copyright 2019 alle rechten voorbehouden




GROND- EN FUNDERINGSPLAN, Bestaande toestand -1/100-

BA Uitbreiding loods_P_B_1.1



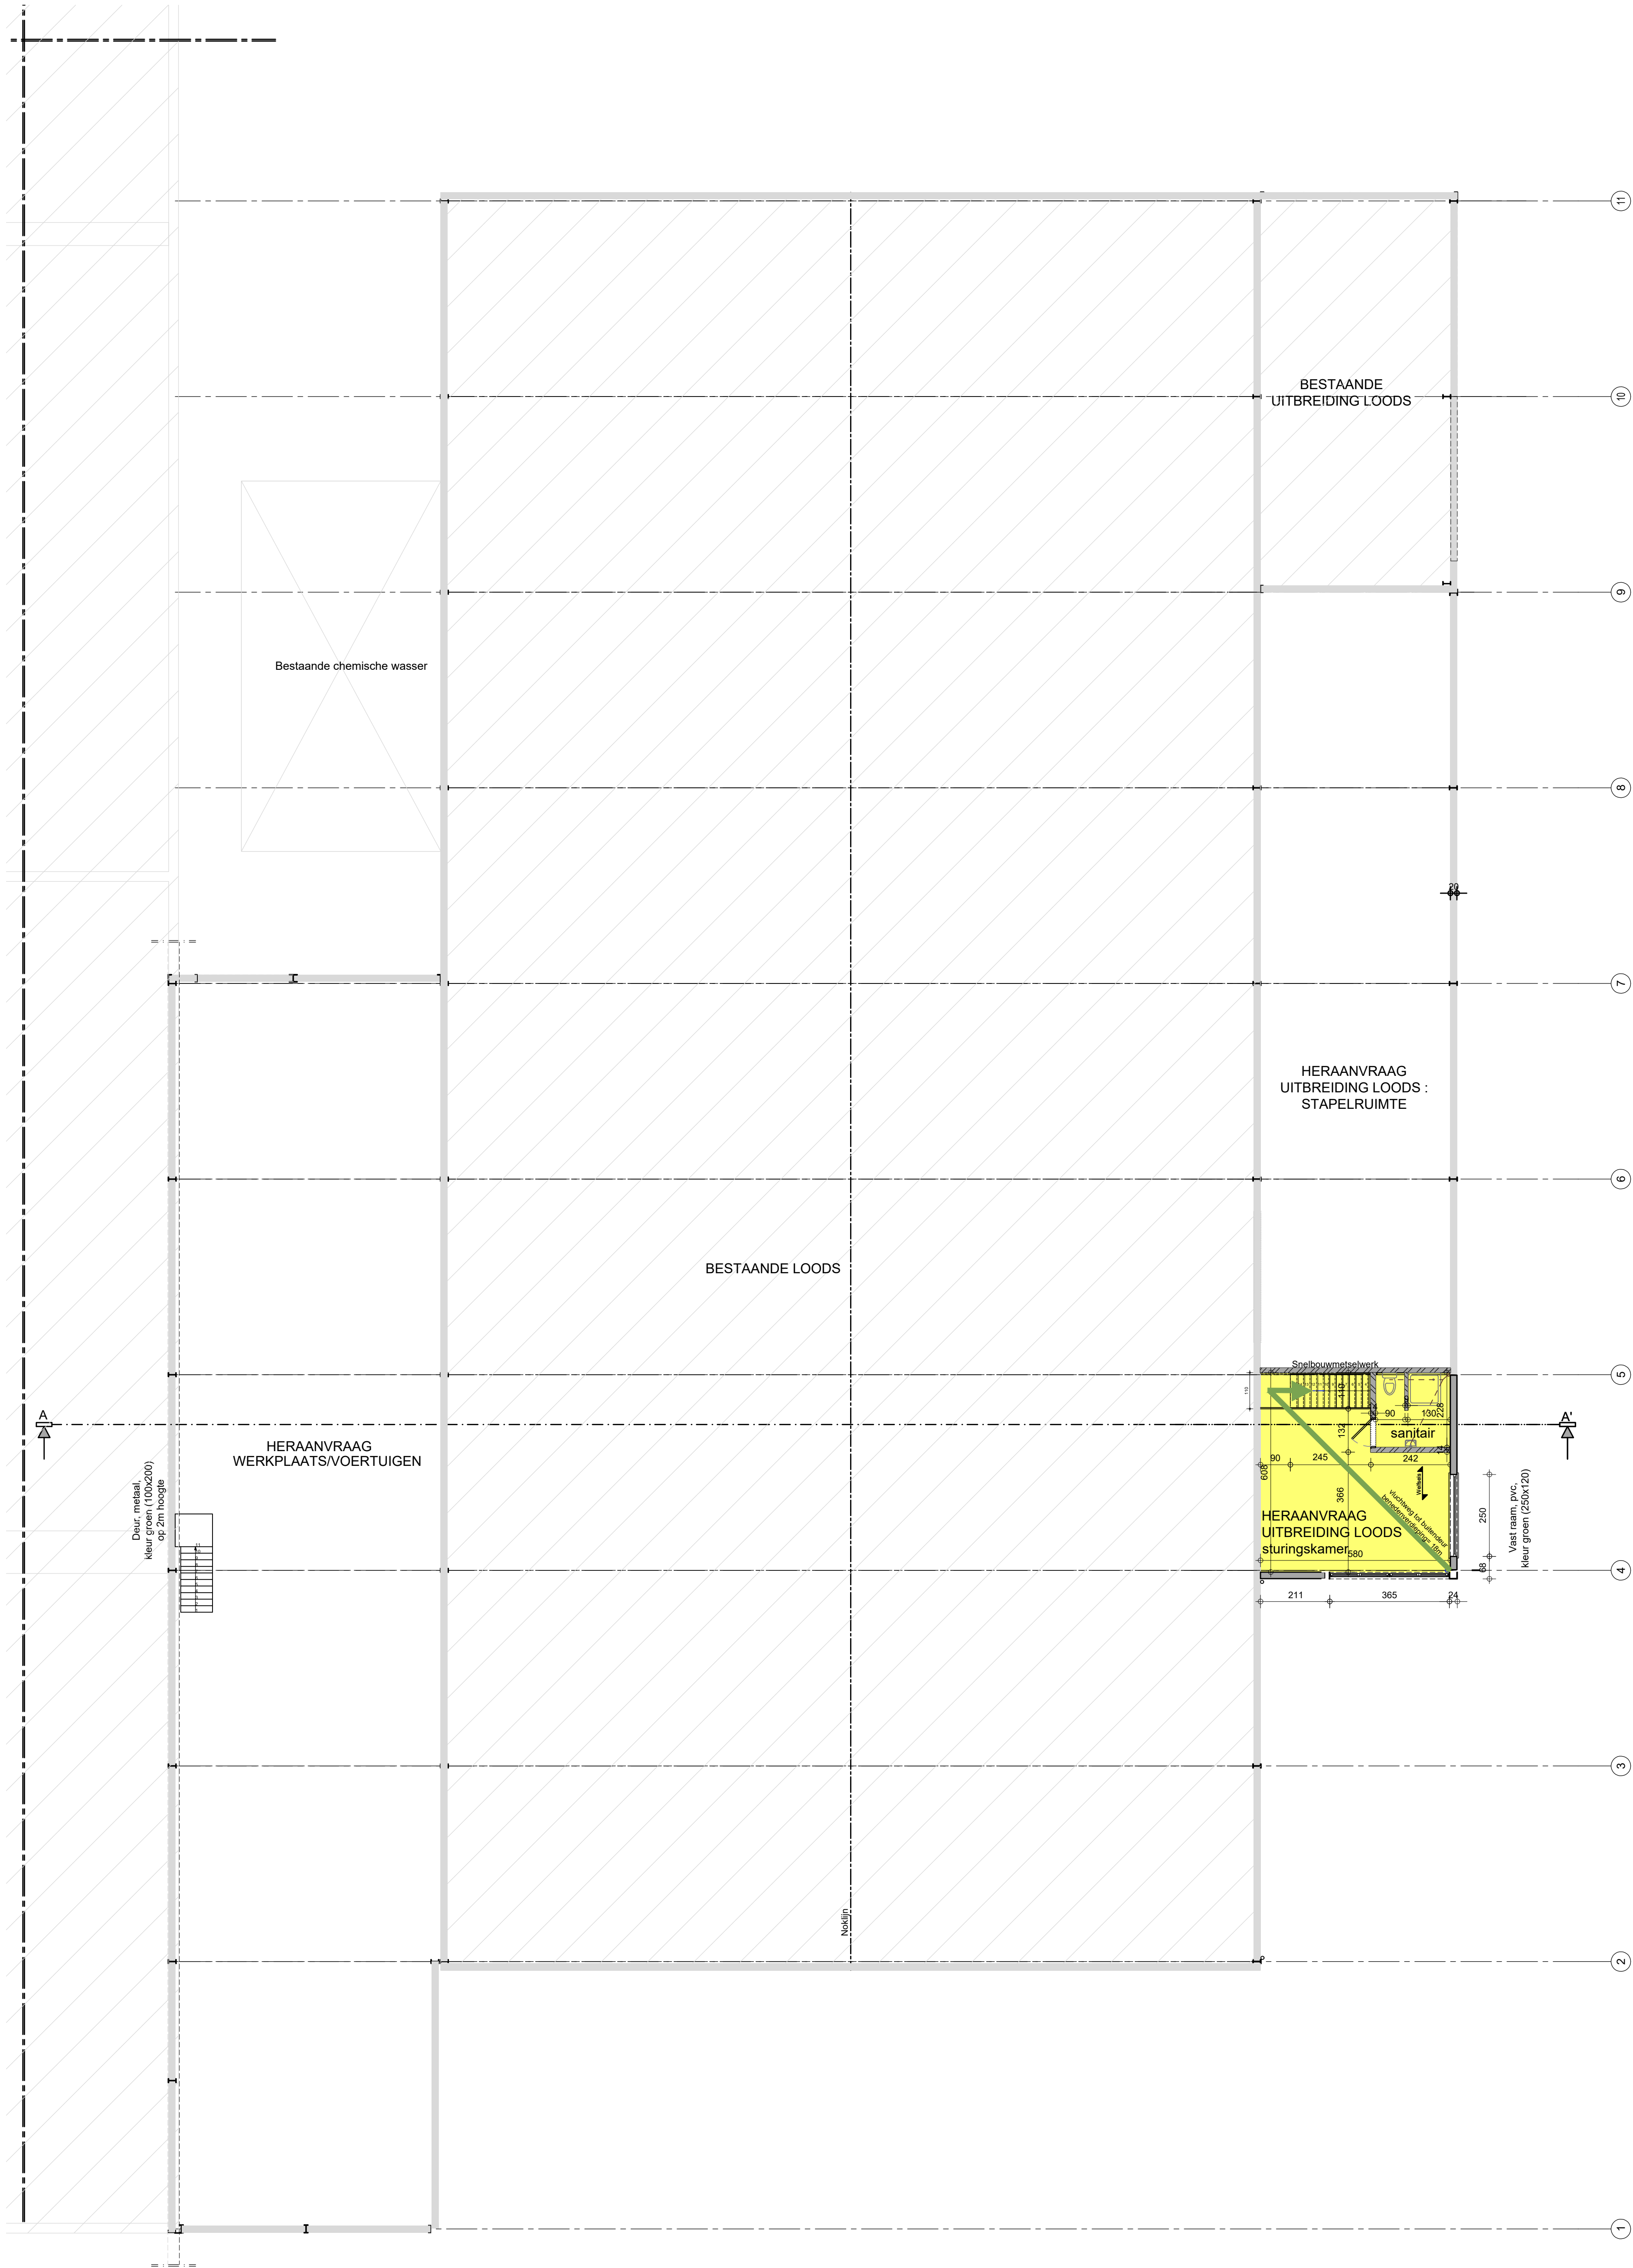

GRONDPLAN VERDIEPING - BRANDWEER -1/100-
NIEUWE TOESTAND

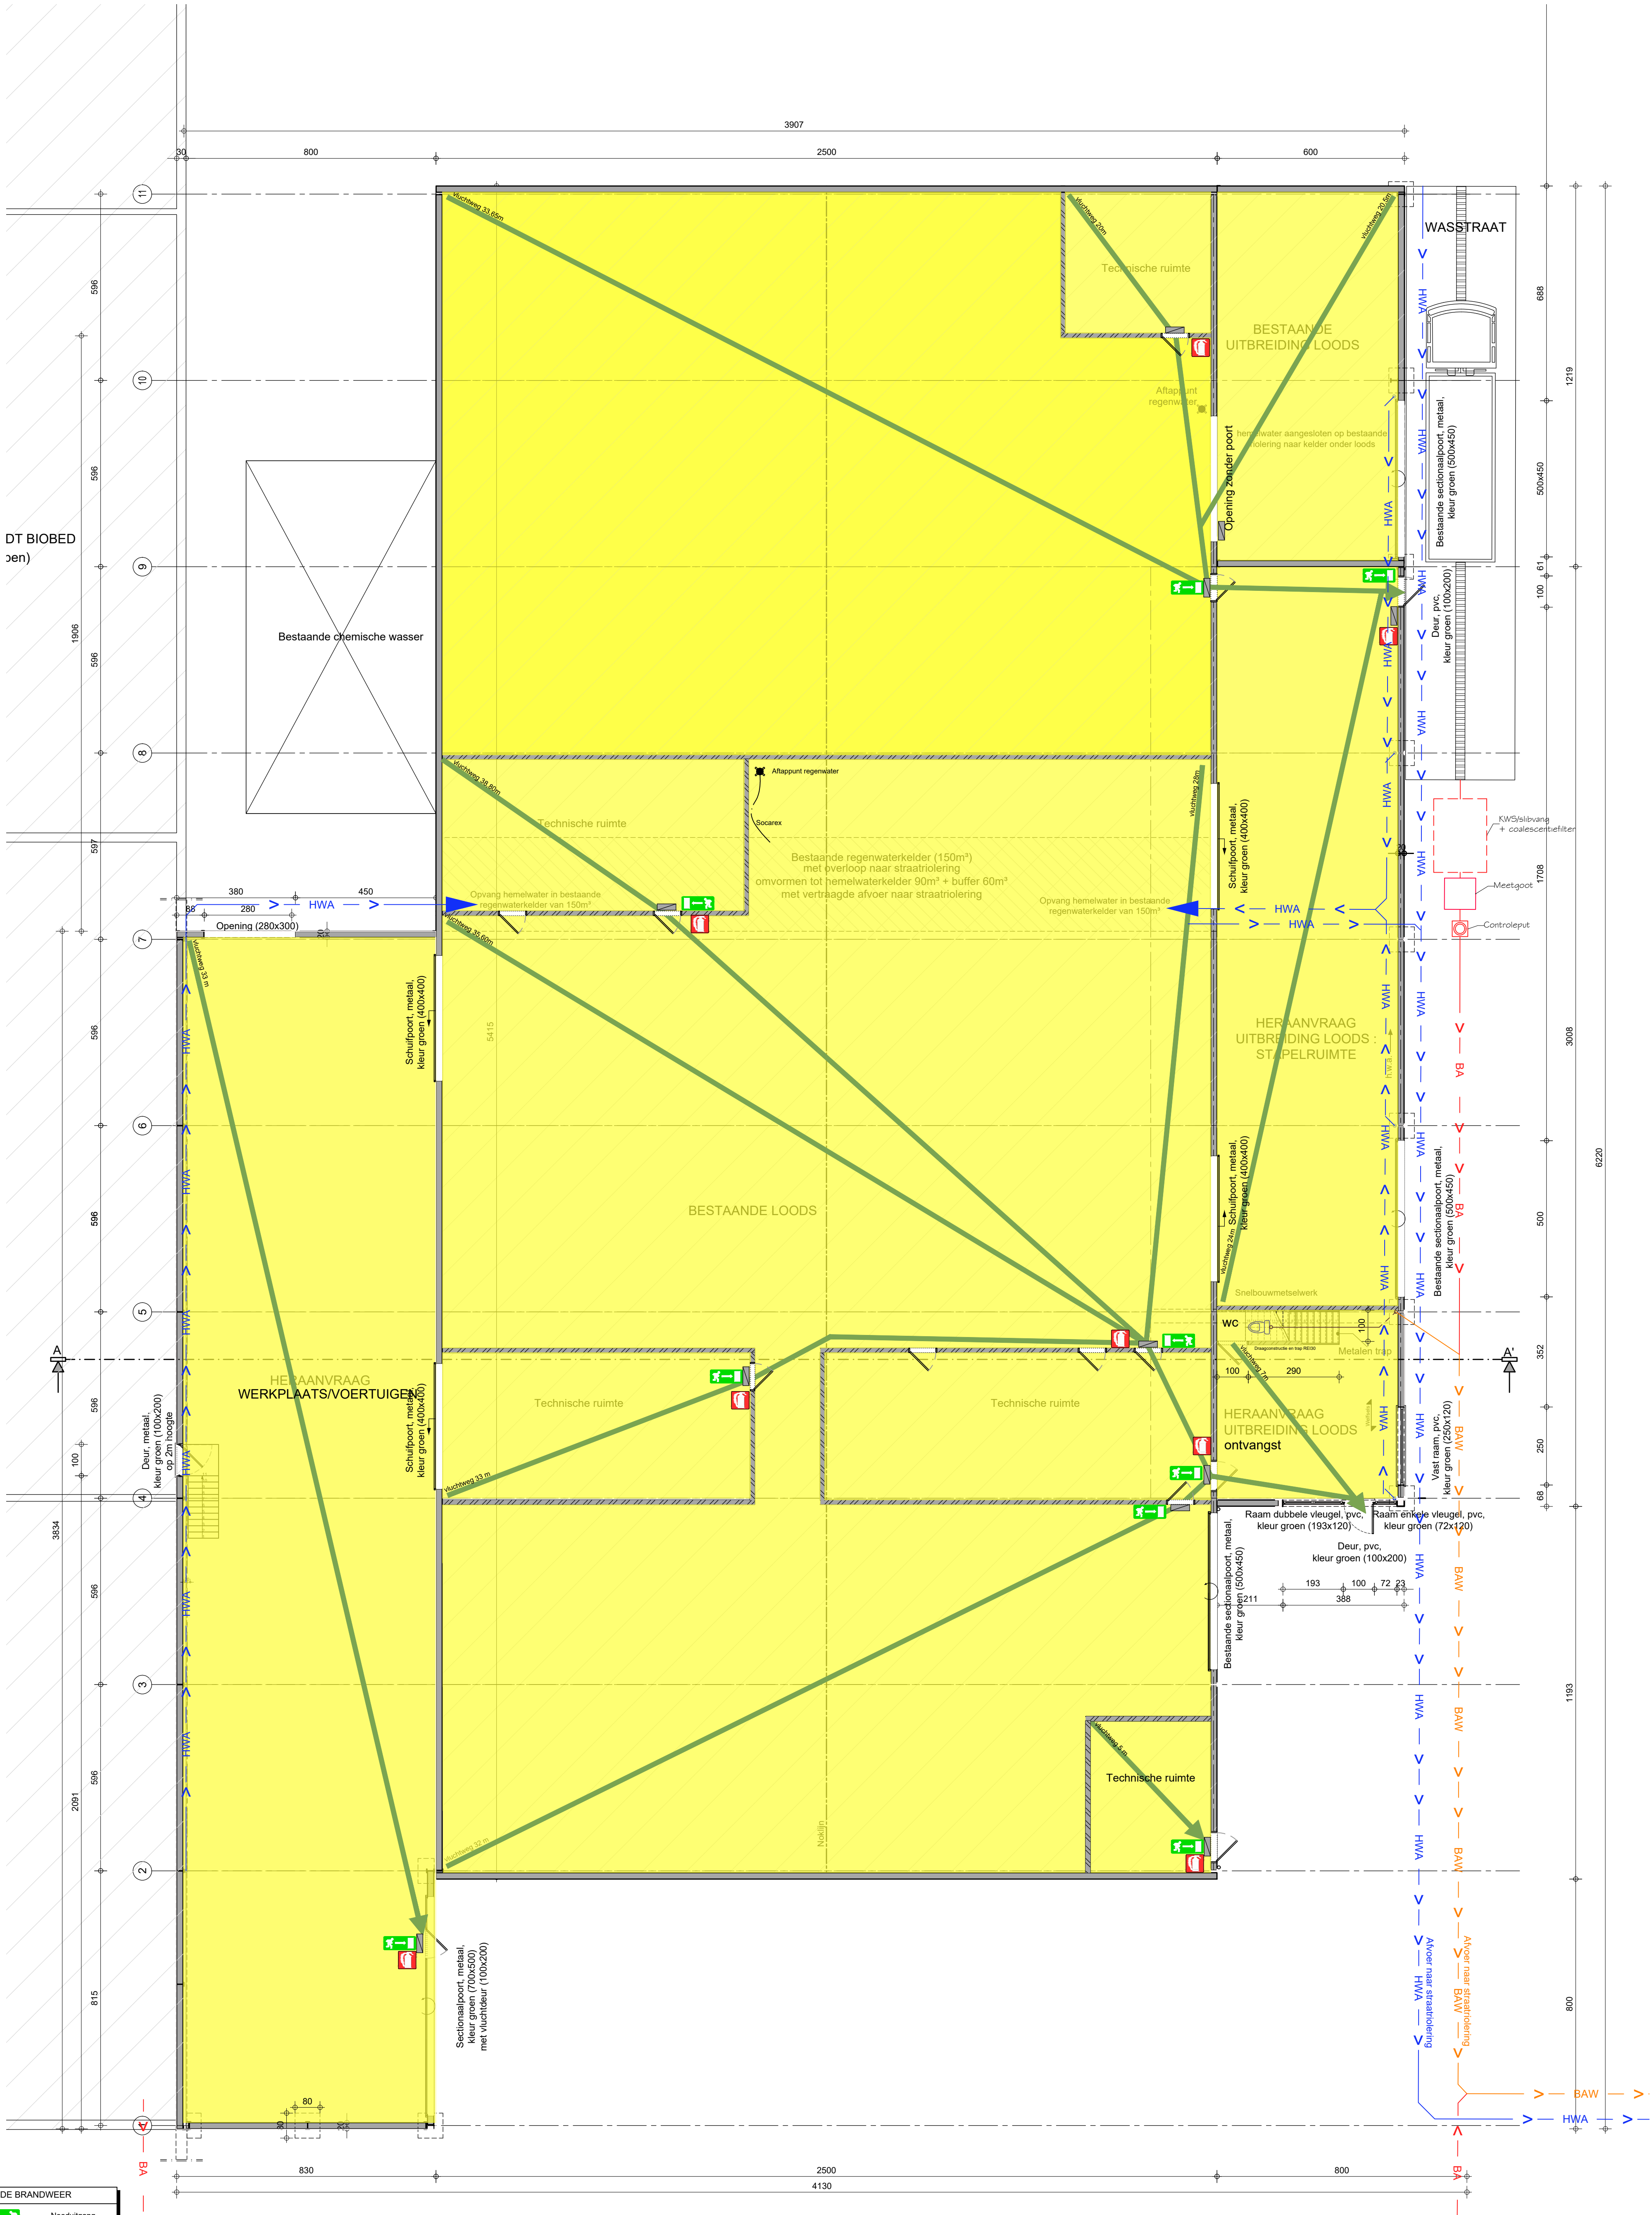

GROND- EN FUNDERINGSPLAN BRANDWEER -1/100

NIEUWE TOESTAND

LEGENDA BRANDWEER	
	Nooduitgang
	Poederblusser
	Noodverlichting
	Vluchtweg
	Compartment
	Handbediende brandmelder

Parallel Architecten bvba
Architect Igor Debergh


bv Parallel architecten bvba
Hoofdzetel: Biezeweg 15a, 9230 Wetteren Tel.: 09/292.10.20
Contactadres: Biezeweg 15a, 9230 Wetteren Tel.: 09/292.10.20

In samenwerking met:
dlv
The force behind your company
Biezeweg 15a
Tel: 09 - 242.06.00


Opdrachtgever:
Senergho bvba
Driewegenstraat 21
8830 Hooghele
Tel: 051/70.07.33
Email:

Bouwplaats:
Driewegenstraat 21
8830 Hooghele
Tel: 051/70.07.33
Afd.: 2 / Sectie C / Nr(s):
4X, 4E2, 4K2, 4N2

Datum: 18/02/2019 D.P.
Projectnr.: 18-WE-409
Tekening in cm 0 100 200
*copyright 2019 alle rechten voorbehouden

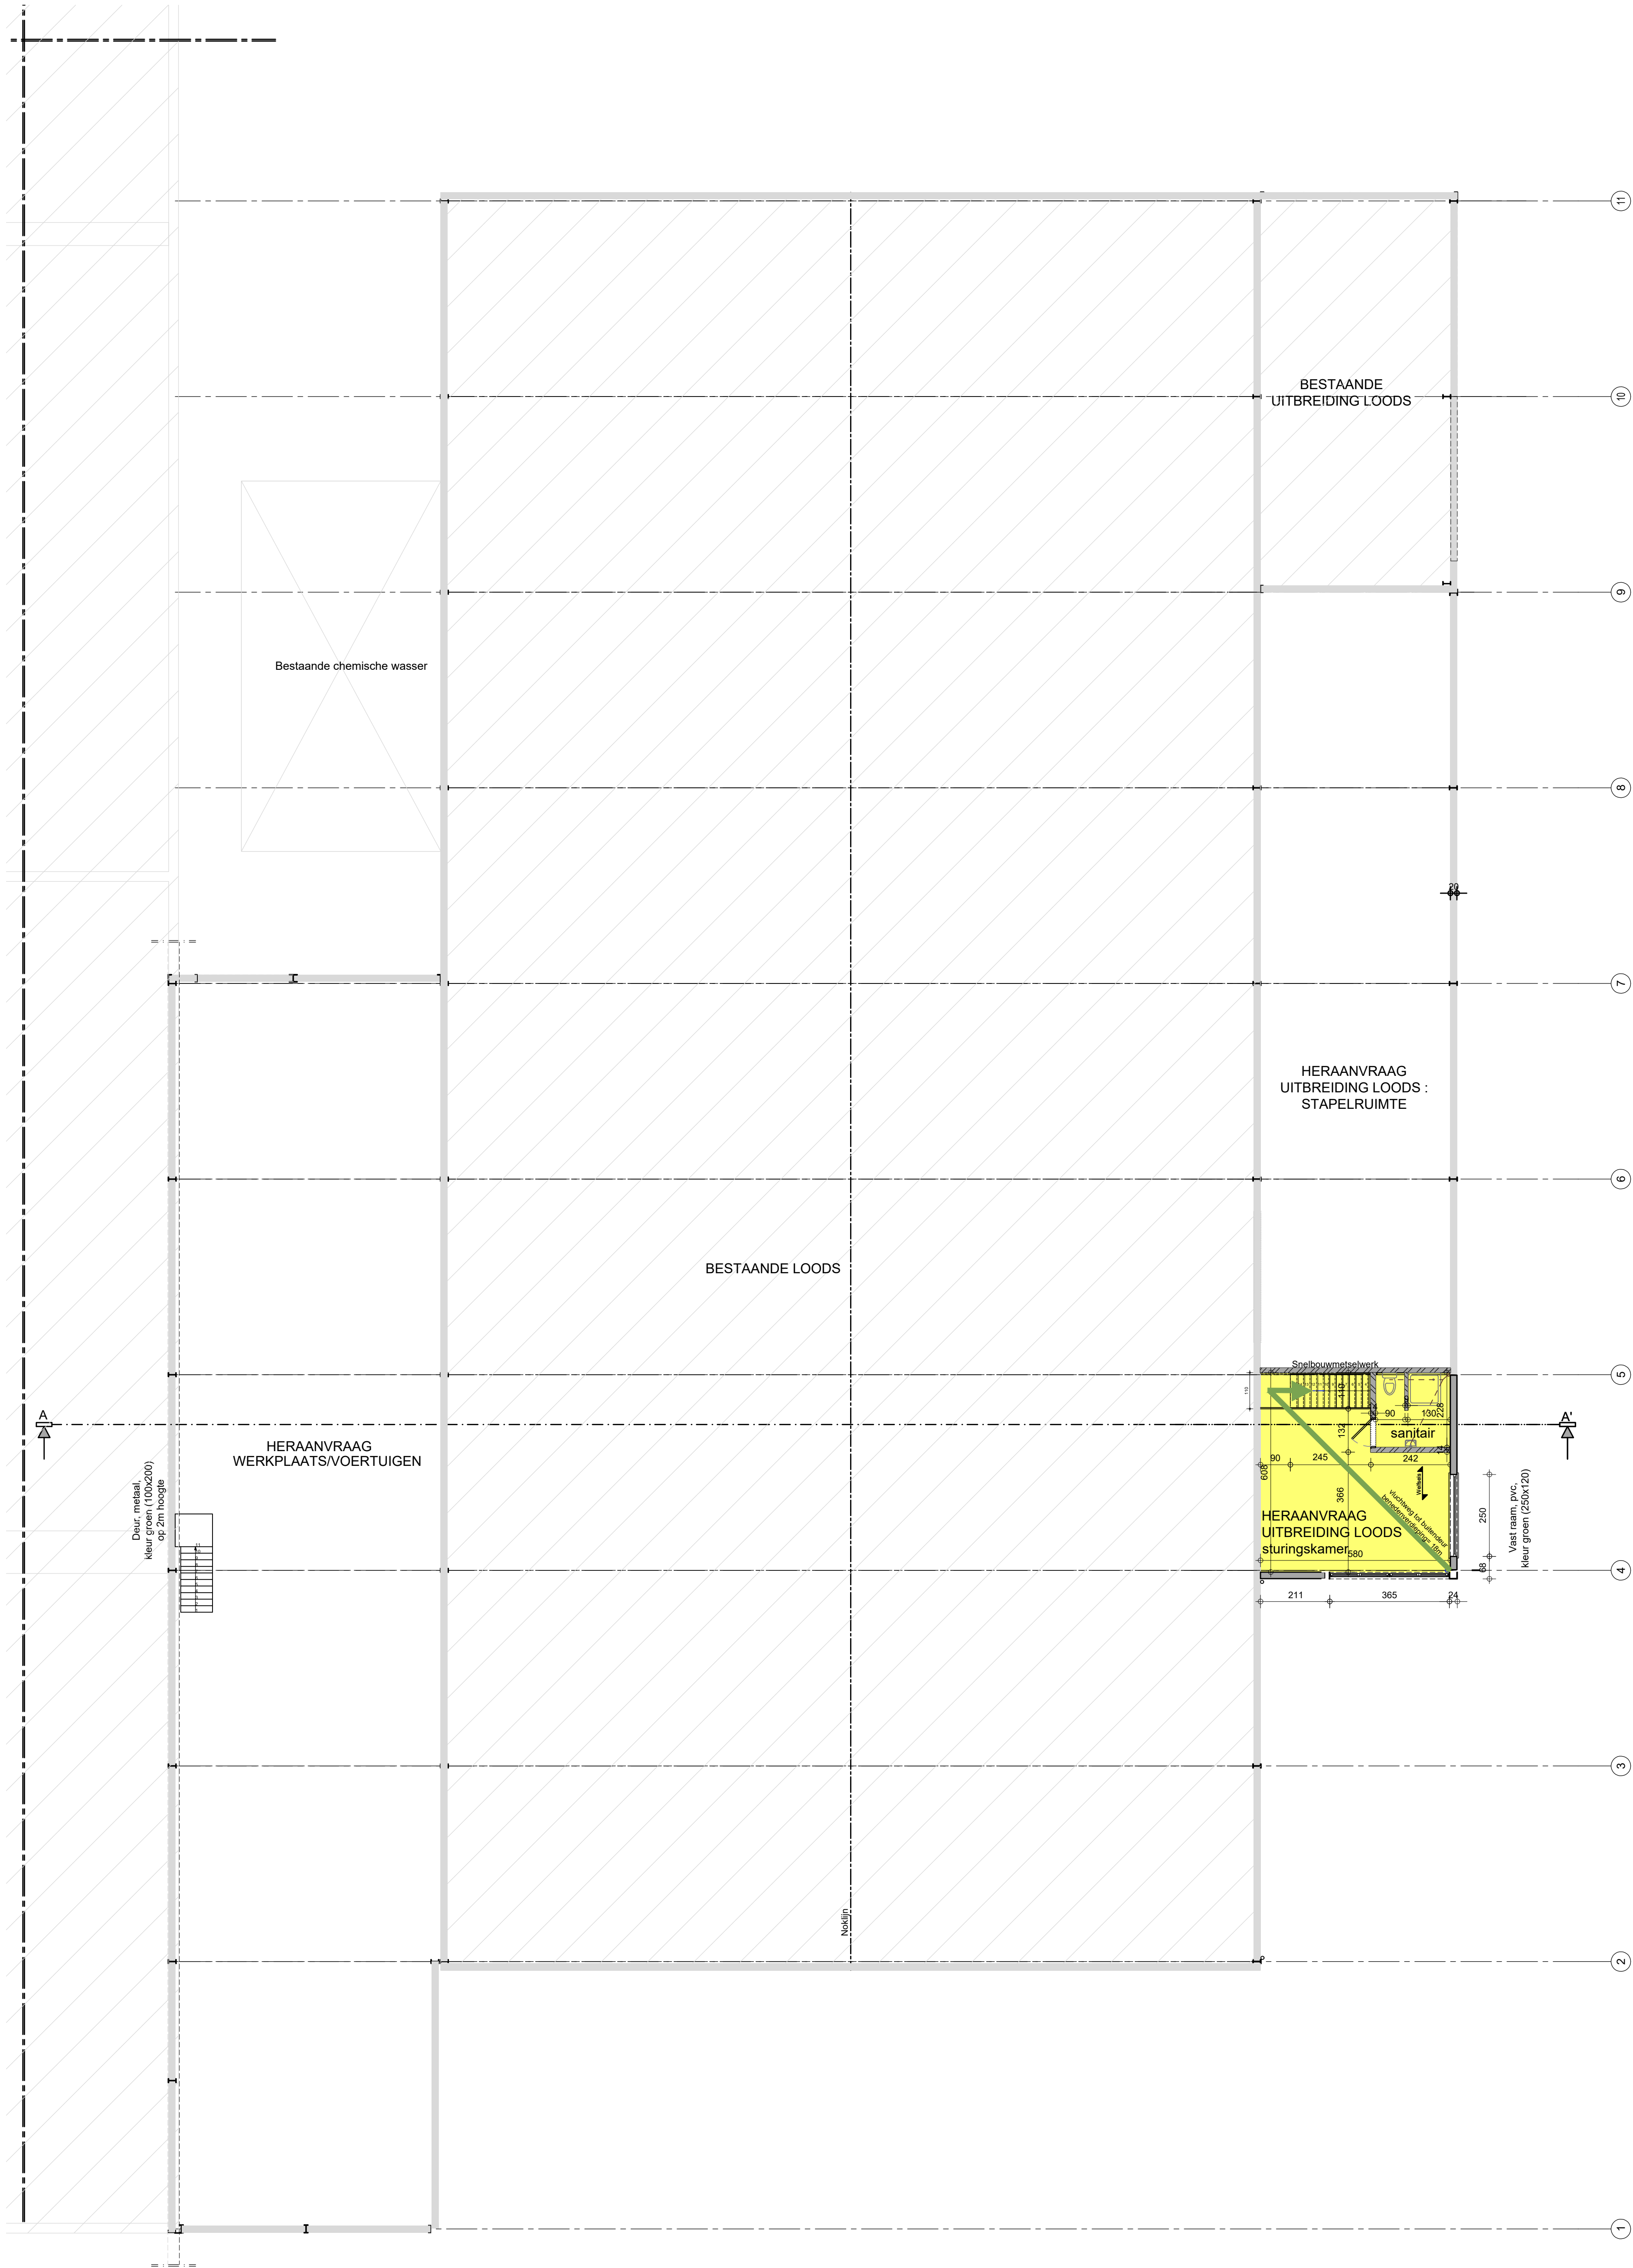


GRONDPLAN VERDIEPING - BRANDWEER -1/100-
NIEUWE TOESTAND

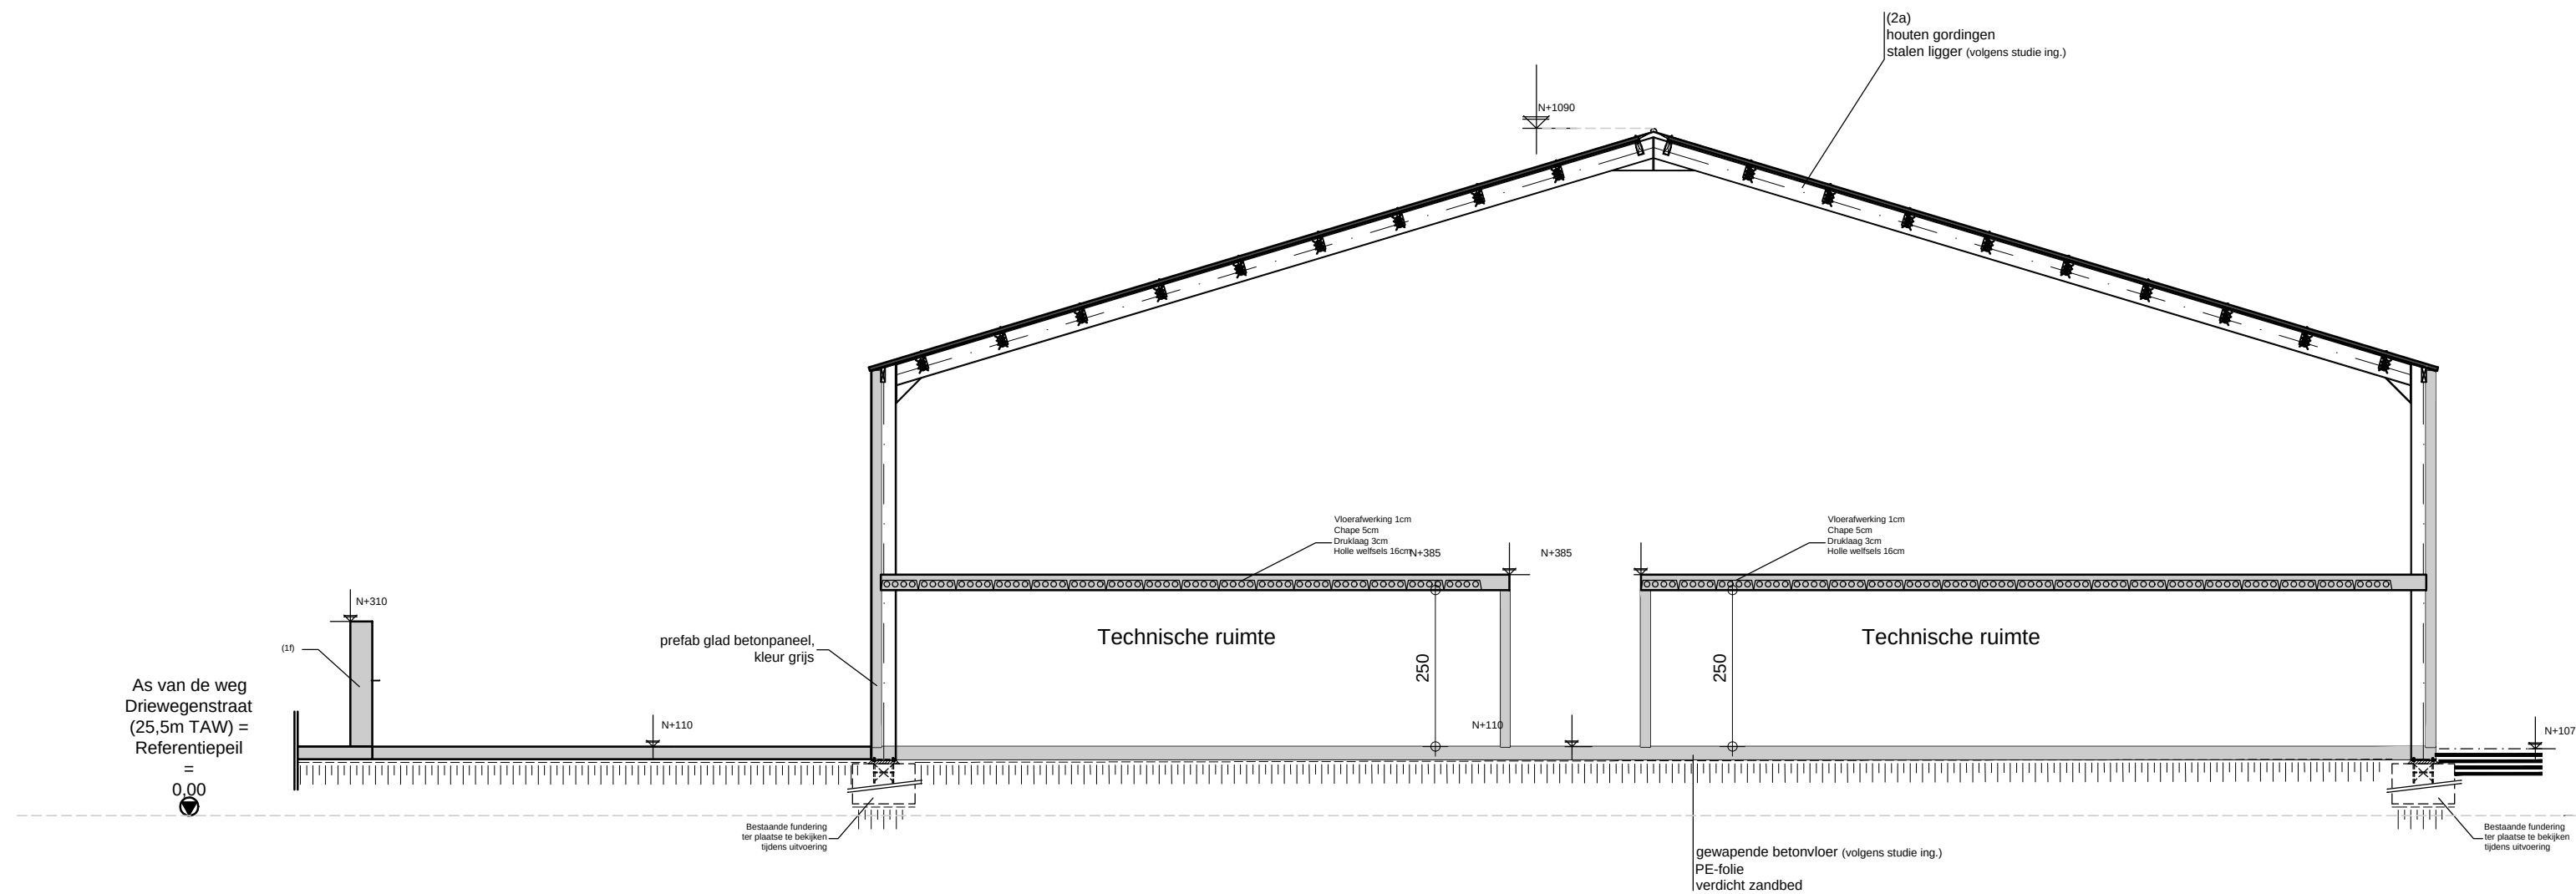

DOORSNEDE A-A' -1/100- BESTAANDE TOESTAND

BA_Uitbreiding loods_S_B_1.1_AA'

Parallel Architecten bvba Architect Igor Debergh bv Parallel architecten bvba Hoofdzetel: Biezeweg 15a, 9230 Wetteren Tel.: 09/292.10.20 Contactadres: Biezeweg 15a, 9230 Wetteren Tel.: 09/292.10.20	In samenwerking met: dlv The force behind your company Biezeweg 15a Tel: 09 - 242.06.00 9230 Wetteren www.dlv.be	Opdrachtgever: Senergho bvba Driewegenstraat 21 8830 Hooglede Tel: 051/70.07.33 Email:	Bouwplaats: Driewegenstraat 21 8830 Hooglede Tel: 051/70.07.33 Afd.: 2 / Sectie C / Nr(s): 4X, 4E2, 4K2, 4N2	Datum: 28/01/2019 D.P.
				Projectnr.: 18-WE-409
				Tekening in cm 0100200 1/100
				*copyright 2019 alle rechten voorbehouden

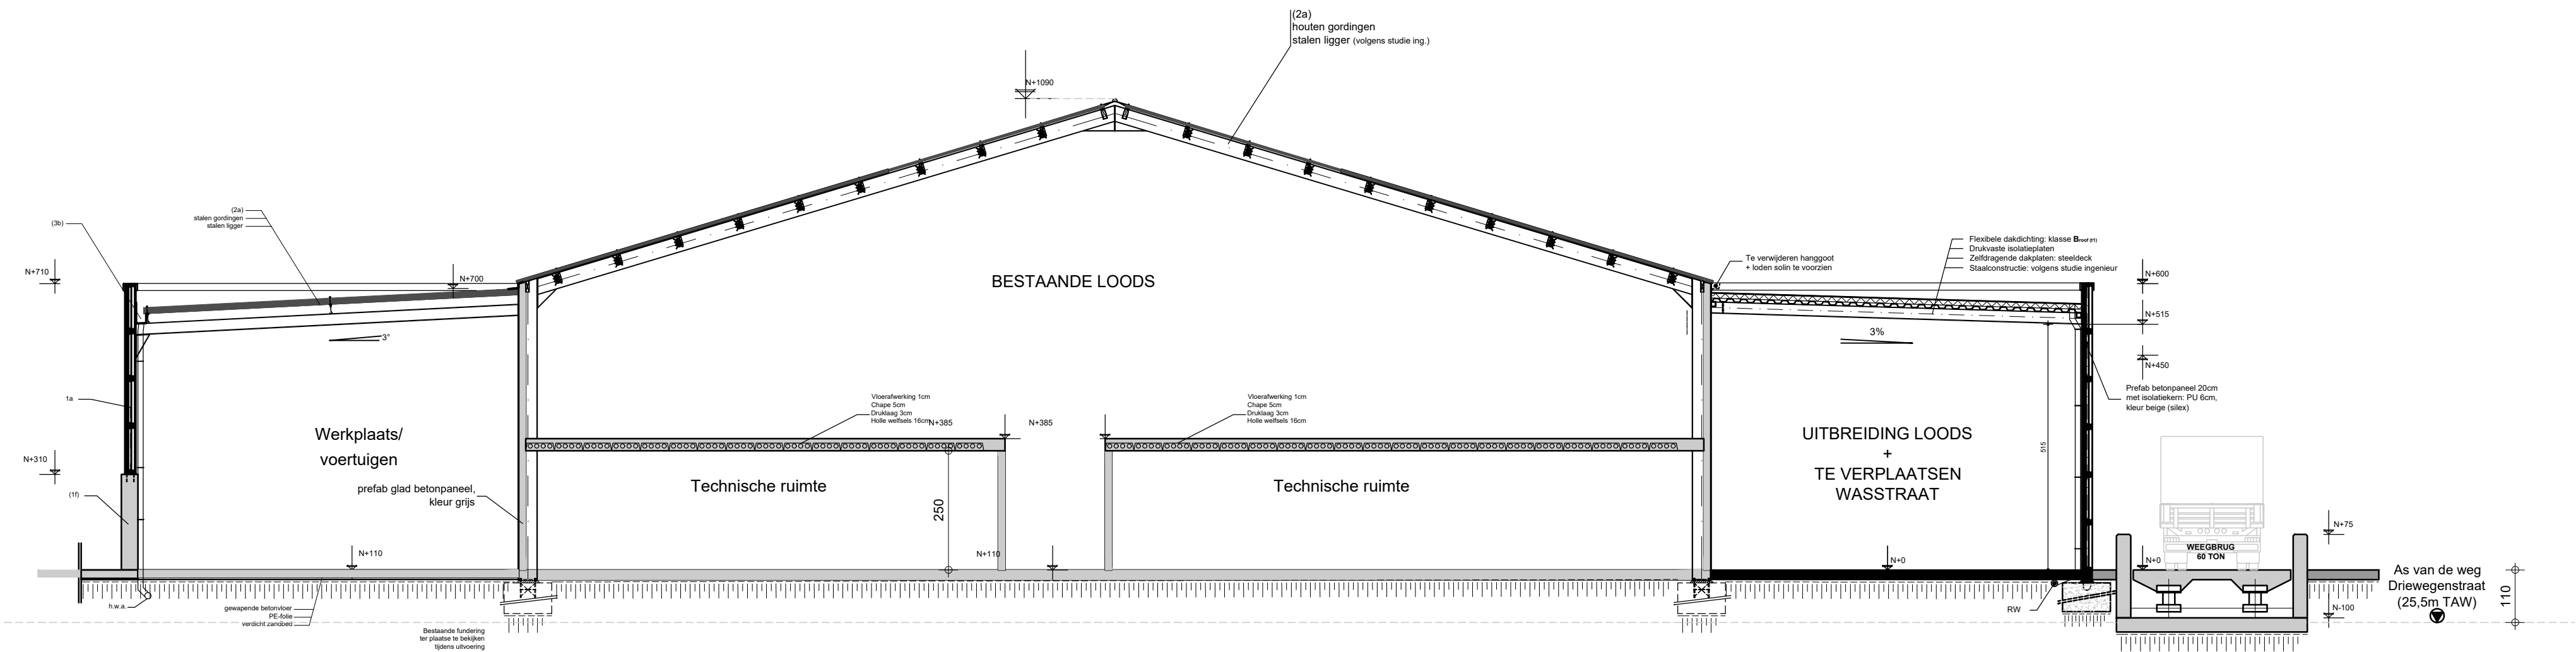

DOORSNEDE A-A' -1/100- VERGUNDE TOESTAND

BA_Uitbreiding Loods_S_V_1.1_AA'



bv Parallel architecten bvba

Hoofdzetel: Biezeweg 15a, 9230 Wetteren Tel.: 09/292.10.20
Contactadres: Biezeweg 15a, 9230 Wetteren Tel.: 09/292.10.20

In samenwerking met:



The force behind your company
Biezeweg 15a 9230 Wetteren
Tel: 09 - 242.06.00 www.dlv.be

Opdrachtgever:

Senergho bvba
Driewegenstraat 21
8830 Hooglede
Tel: 051/70.07.33
Email:

Bouwplaats:


Driewegenstraat 21
8830 Hooglede
Tel: 051/70.07.33
Afd.: 2/ Sectie C/ Nr(s):
4X, 4E2, 4K2, 4N2

Datum: 28/01/2019 D.P.

Projectnr.: 18-WE-409

Tekening in cm 0 100 200 1/100

*copyright 2019 alle rechten voorbehouden

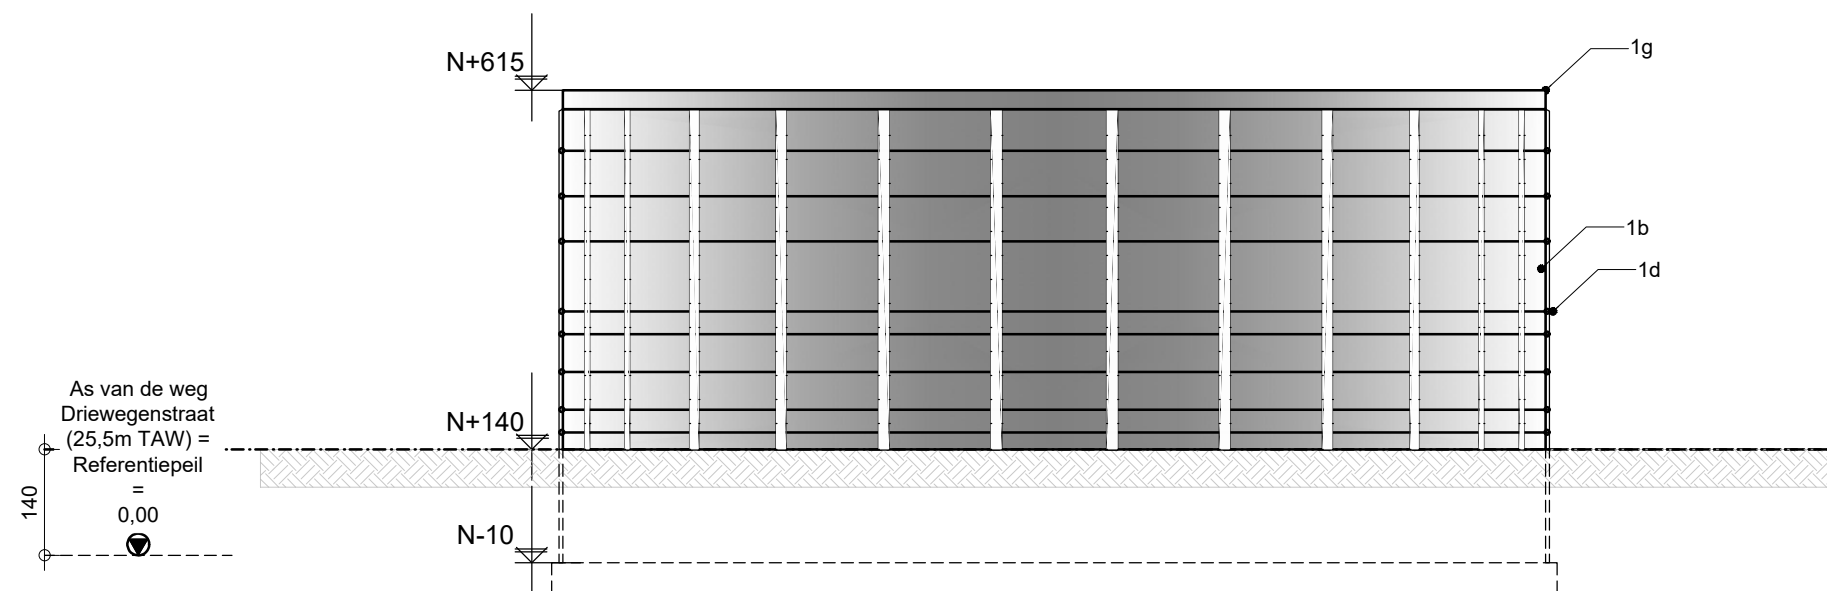

AANZICHT -1/100-

BA_voorverzuurtank_G_N_1.1_V-A-R-L

Parallel
Architecten bvba
Architect Igor Debergh

bv Parallel architecten bvba

Hoofdzetel: Biezeweg 15a, 9230 Wetteren Tel.: 09/292.10.20

Contactadres: Biezeweg 15a, 9230 Wetteren Tel.: 09/292.10.20

In samenwerking met:

dlv
The force behind your company
Biezeweg 15a 9230 Wetteren
Tel: 09 - 242.06.00 www.dlv.be

Opdrachtgever:

Senergho bvba
Driewegenstraat 21
8830 Hooglede

Tel: 051/70.07.33
Email:

Bouwplaats:


Driewegenstraat 21
8830 Hooglede
Tel: 051/70.07.33
Afd.: 2 / Sectie C / Nr(s):
4X, 4E2, 4K2, 4N2

Datum: 07/01/2019 D.P.

Projectnr.: 18-WE-409

Tekening in cm 0 100 200 1/100

*copyright 2019 alle rechten voorbehouden

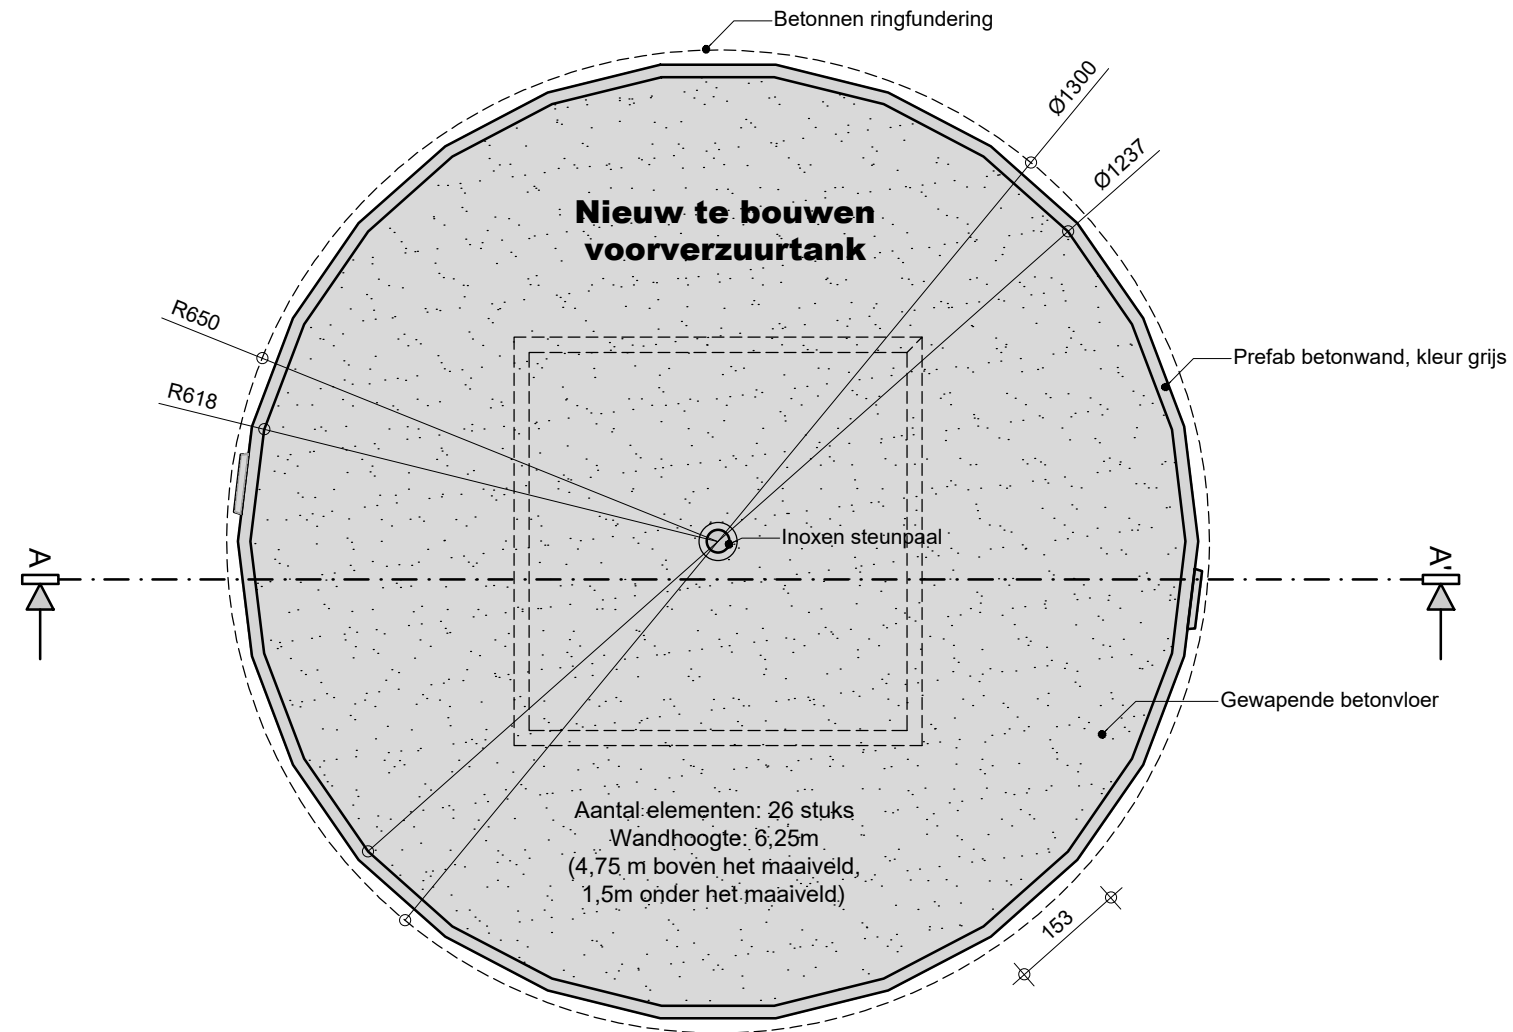

GROND- EN FUNDERINGSPLAN -1/100-

BA_voorverzuurtank_P_N_1.1

Parallel
Architecten bvba
Architect Igor Debergh

bv Parallel architecten bvba

Hoofdzetel: Biezeweg 15a, 9230 Wetteren Tel.: 09/292.10.20

Contactadres: Biezeweg 15a, 9230 Wetteren Tel.: 09/292.10.20

In samenwerking met:



The force behind your company
Biezeweg 15a 9230 Wetteren
Tel: 09 - 242.06.00 www.dlv.be

Opdrachtgever:

Senergho bvba
Driewegenstraat 21
8830 Hooglede

Tel: 051/70.07.33

Email:

Bouwplaats:

Driewegenstraat 21
8830 Hooglede
Tel: 051/70.07.33


Afd.: 2 / Sectie C / Nr(s):
4X, 4E2, 4K2, 4N2

Datum: 21/01/2019 D.P.

Projectnr.: 18-WE-409

Tekening in cm 0 100 200 1/100

*copyright 2019 alle rechten voorbehouden

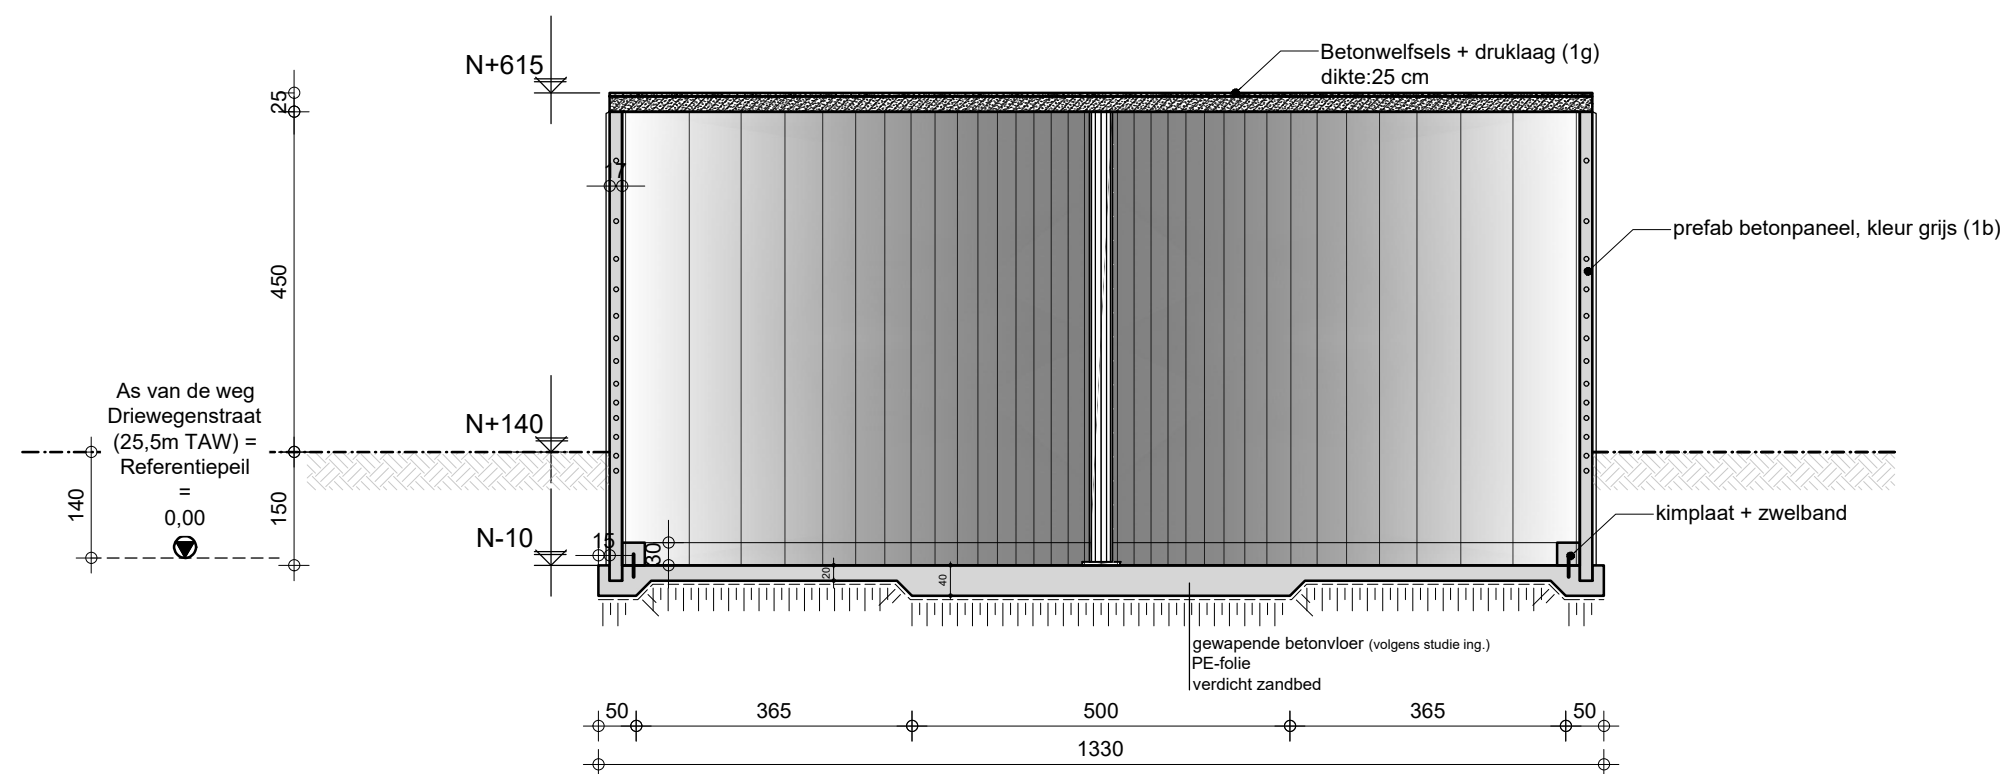

DOORSNEDE A-A' -1/100-

BA_voorverzuurtank_S_N_1.1_AA'

Parallel
Architecten bvba
Architect Igor Debergh

bv Parallel architecten bvba

Hoofdzetel: Biezeweg 15a, 9230 Wetteren Tel.: 09/292.10.20

Contactadres: Biezeweg 15a, 9230 Wetteren Tel.: 09/292.10.20

In samenwerking met:

dlv
The force behind your company
Biezeweg 15a 9230 Wetteren
Tel: 09 - 242.06.00 www.dlv.be

Opdrachtgever:

Senergho bvba
Driewegenstraat 21
8830 Hooglede

Tel: 051/70.07.33

Email:


Bouwplaats:

Driewegenstraat 21
8830 Hooglede
Tel: 051/70.07.33


Afd.: 2 / Sectie C / Nr(s):
4X, 4E2, 4K2, 4N2

Datum: 07/01/2019 D.P.

Projectnr.: 18-WE-409

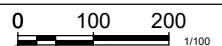
Tekening in cm  1/100

*copyright 2019 alle rechten voorbehouden

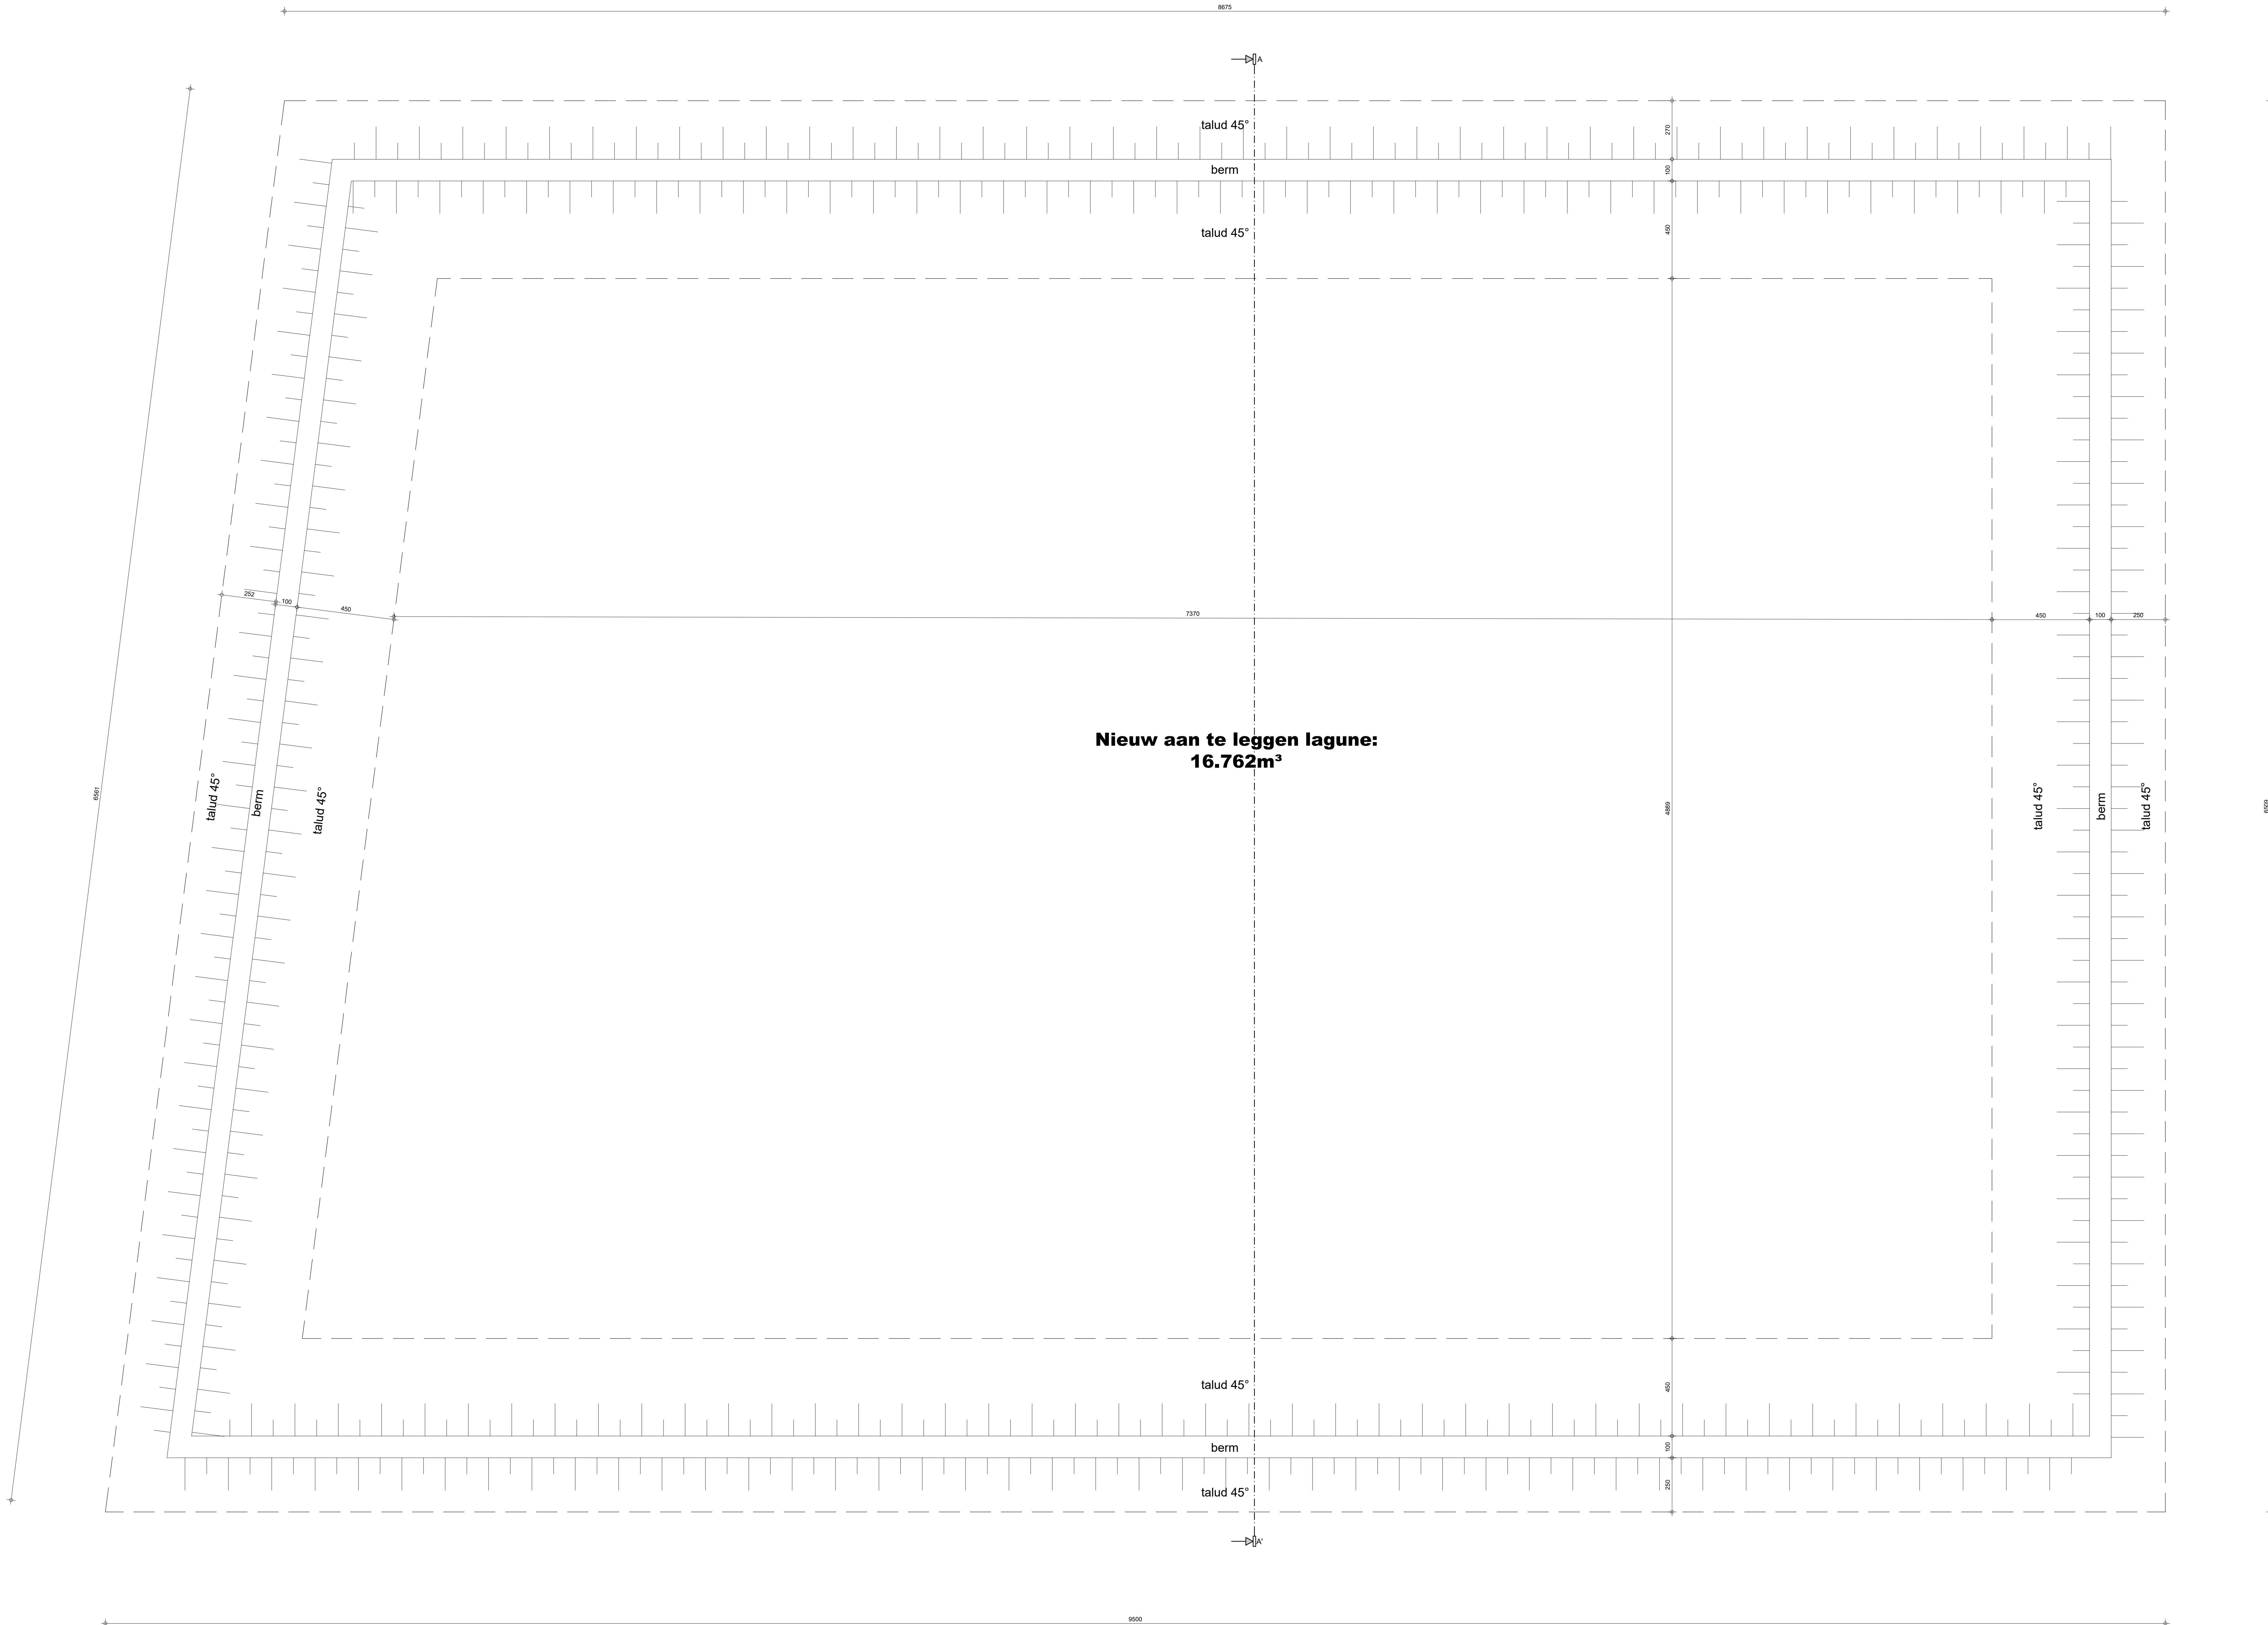

GROND- EN FUNDERINGSPLAN -1/100-


BA_Lagune_P_N_1.1

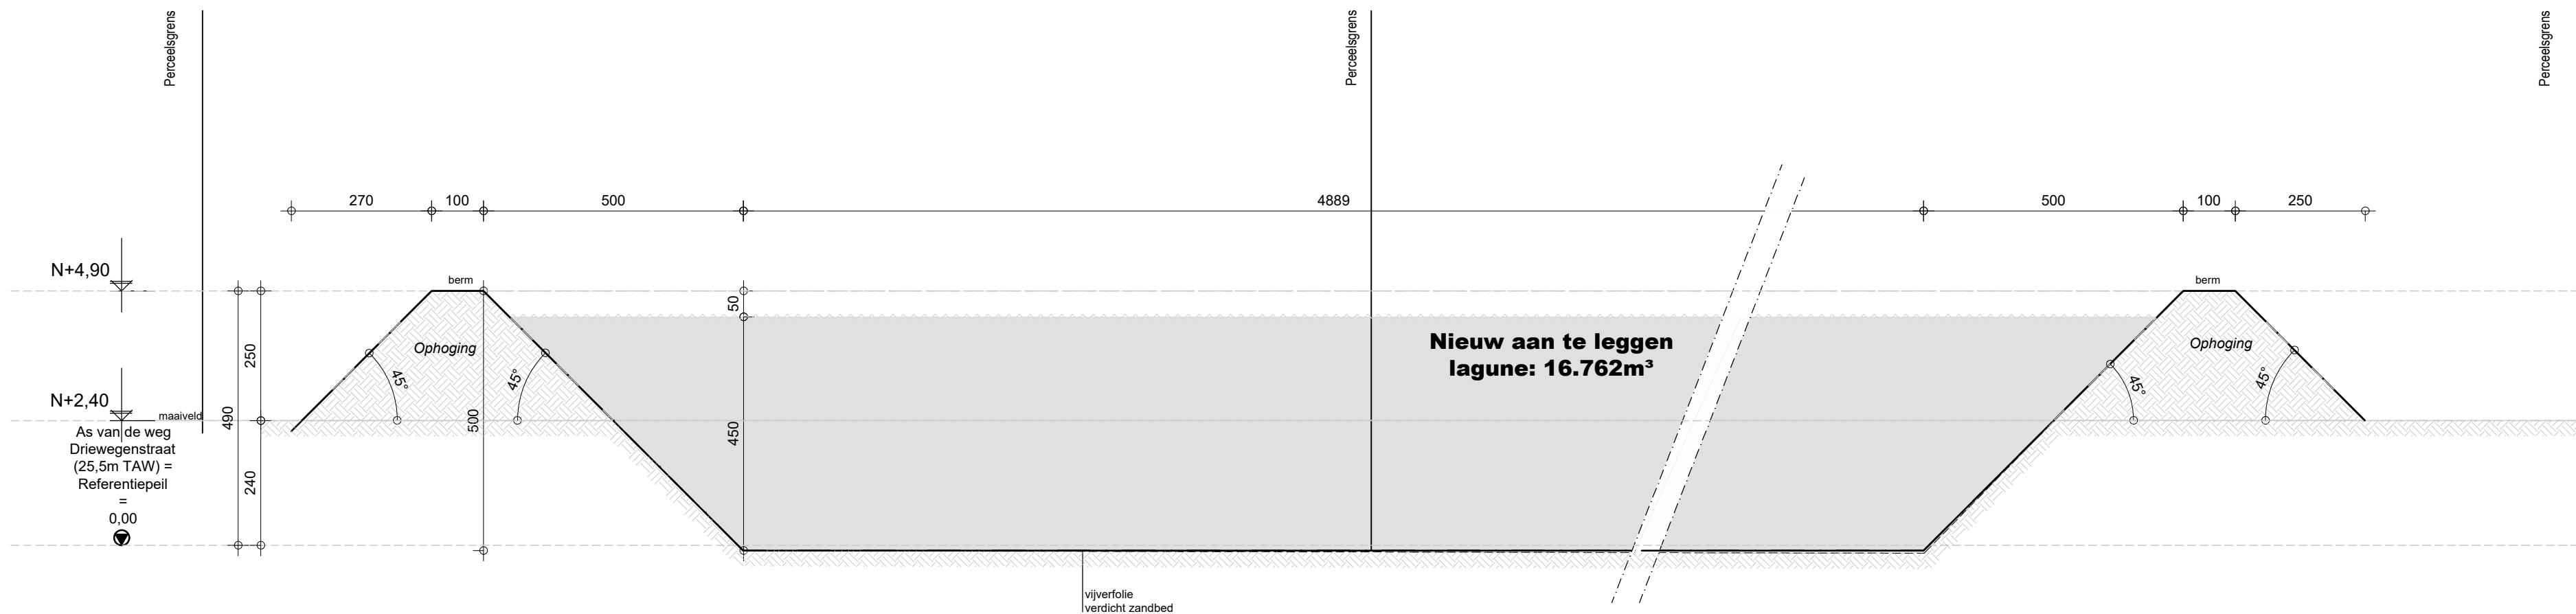

DOORSNEDE A-A' -1/100-


BA_Lagune_S_N_1.1_AA'

Parallel Architecten bvba Architect Igor Debergh bv Parallel architecten bvba Hoofdzetel: Biezeweg 15a, 9230 Wetteren Tel.: 09/292.10.20 Contactadres: Biezeweg 15a, 9230 Wetteren Tel.: 09/292.10.20	In samenwerking met: dlv The force behind your company Biezeweg 15a Tel: 09 - 242.06.00 9230 Wetteren www.dlv.be	Opdrachtgever: Senergho bvba Driewegenstraat 21 8830 Hooglede Tel: 051/70.07.33 Email:	Bouwplaats: Driewegenstraat 21 8830 Hooglede Tel: 051/70.07.33 Afd.: 2 / Sectie C / Nr(s): 4X, 4E2, 4K2, 4N2	Datum: 22/01/2019 D.P.
				Projectnr.: 18-WE-409
				Tekening in cm 0100200 1/100
				*copyright 2019 alle rechten voorbehouden

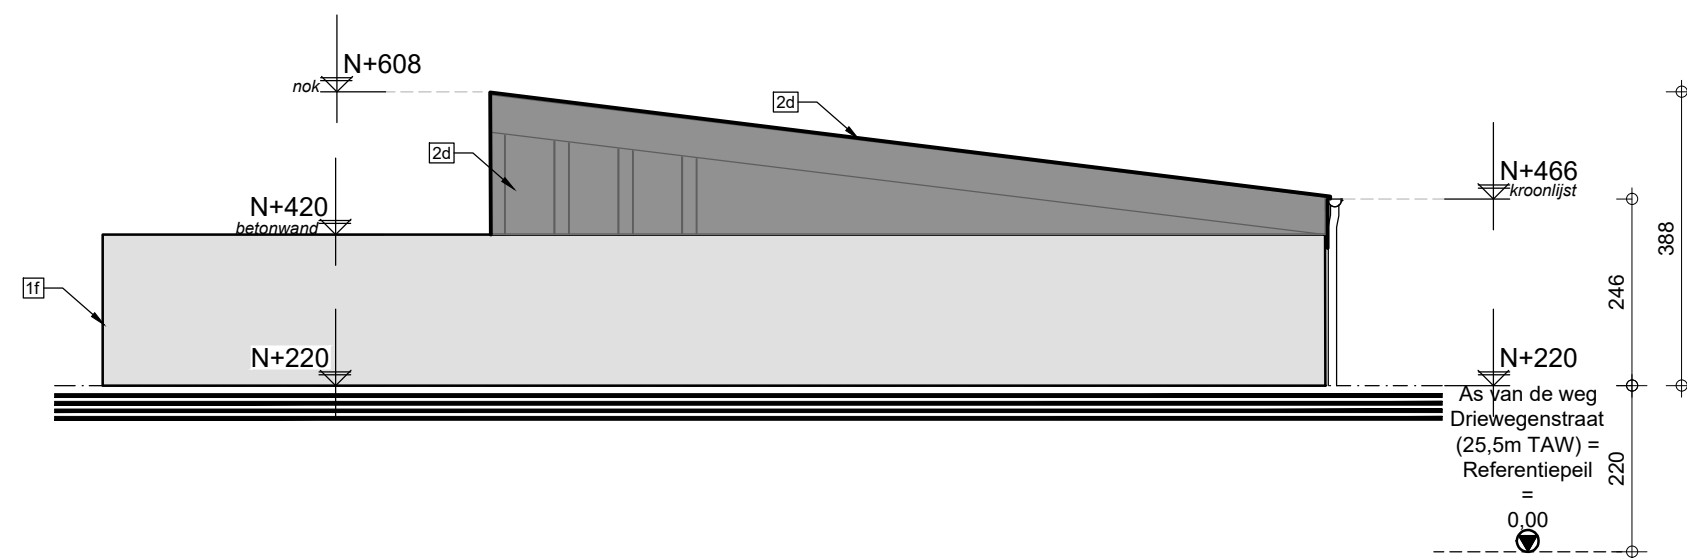


VOORAANZICHT -1/100-

BA_Overkapping biologie_G_N_1.4_V

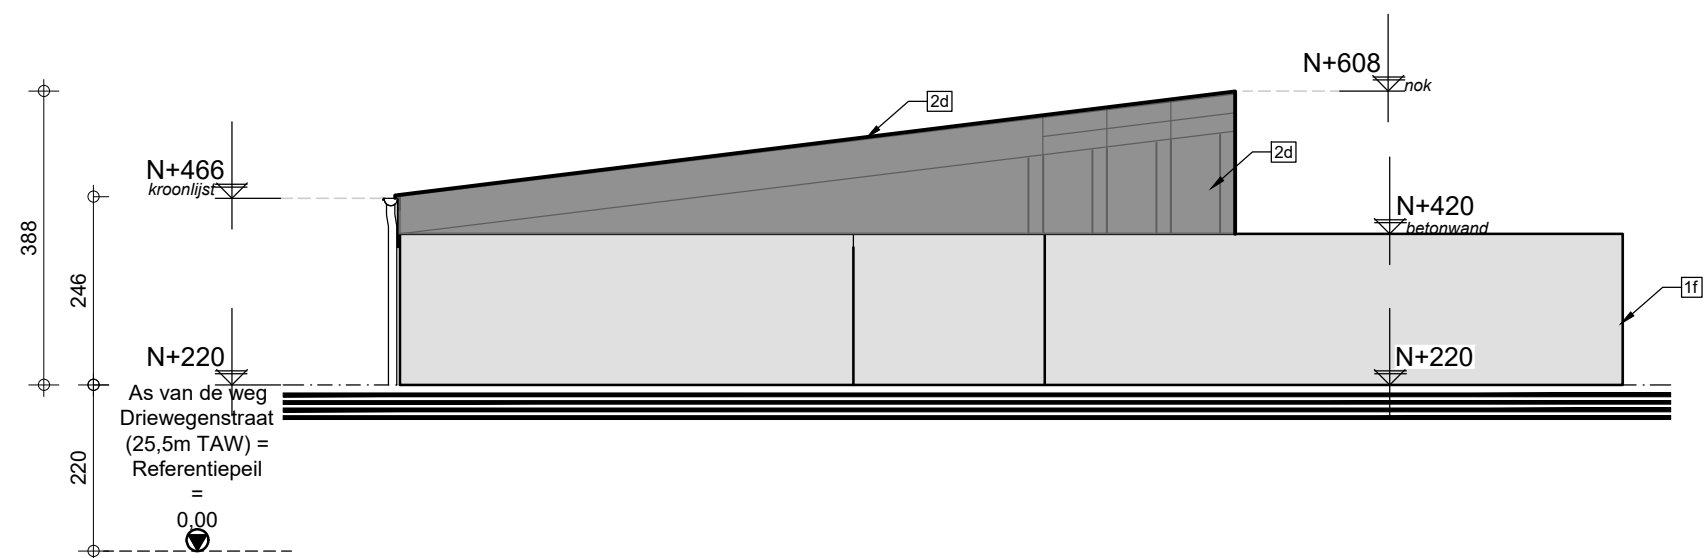

ACHTERAANZICHT -1/100-

BA_Overkapping biologie_G_N_2.4_A

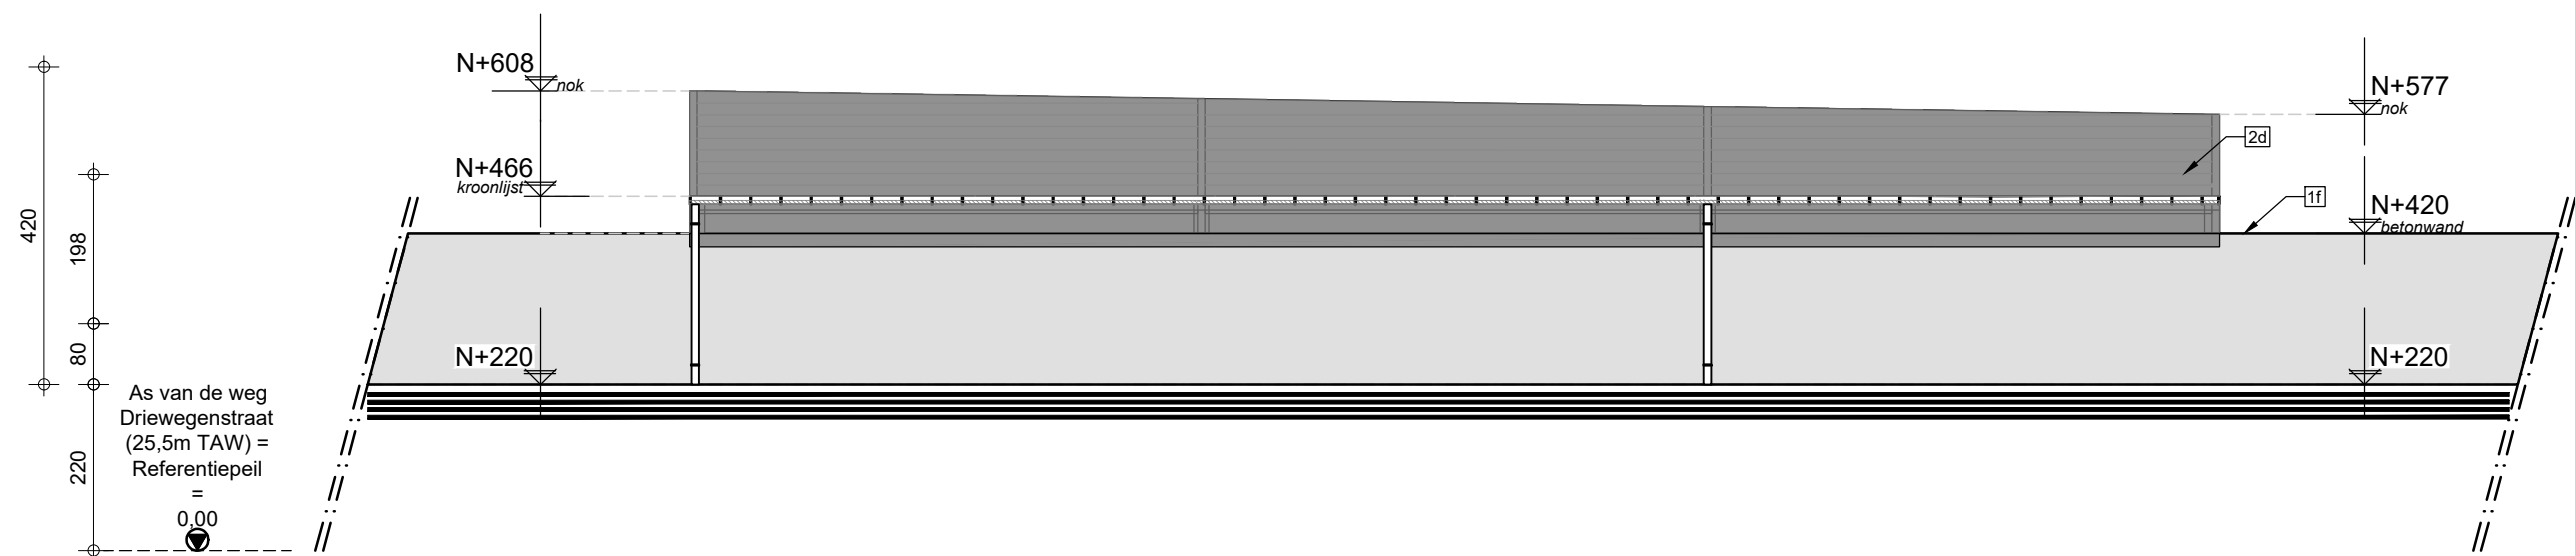

RECHTERAANZICHT -1/100-

BA_Overkapping biologie_G_N_3.4_R

PARALLEL
ARCHITECTEN
Architect Igor Debergh

bv Parallel architecten bvba

Hoofdzetel: Biezeweg 15a, 9230 Wetteren Tel.: 09/292.10.20

Contactadres: Biezeweg 15a, 9230 Wetteren Tel.: 09/292.10.20

In samenwerking met:

dlv
The force behind your company
Biezeweg 15a 9230 Wetteren
Tel: 09 - 242.06.00 www.dlv.be

Opdrachtgever:

Senergho bvba
Driewegenstraat 21
8830 Hooglede

Tel: 051/70.07.33

Email: ----

Bouwplaats:

Driewegenstraat 21
8830 Hooglede
Tel: 051/70.07.33


Afd.: 2 / Sectie C / Nr(s):
4X, 4E2, 4K2, 4N2

Datum: 18/01/2019 D.P.

Projectnr.: 2018-WE-409

Tekening in cm 0 100 200 1/100

*copyright 2019 alle rechten voorbehouden

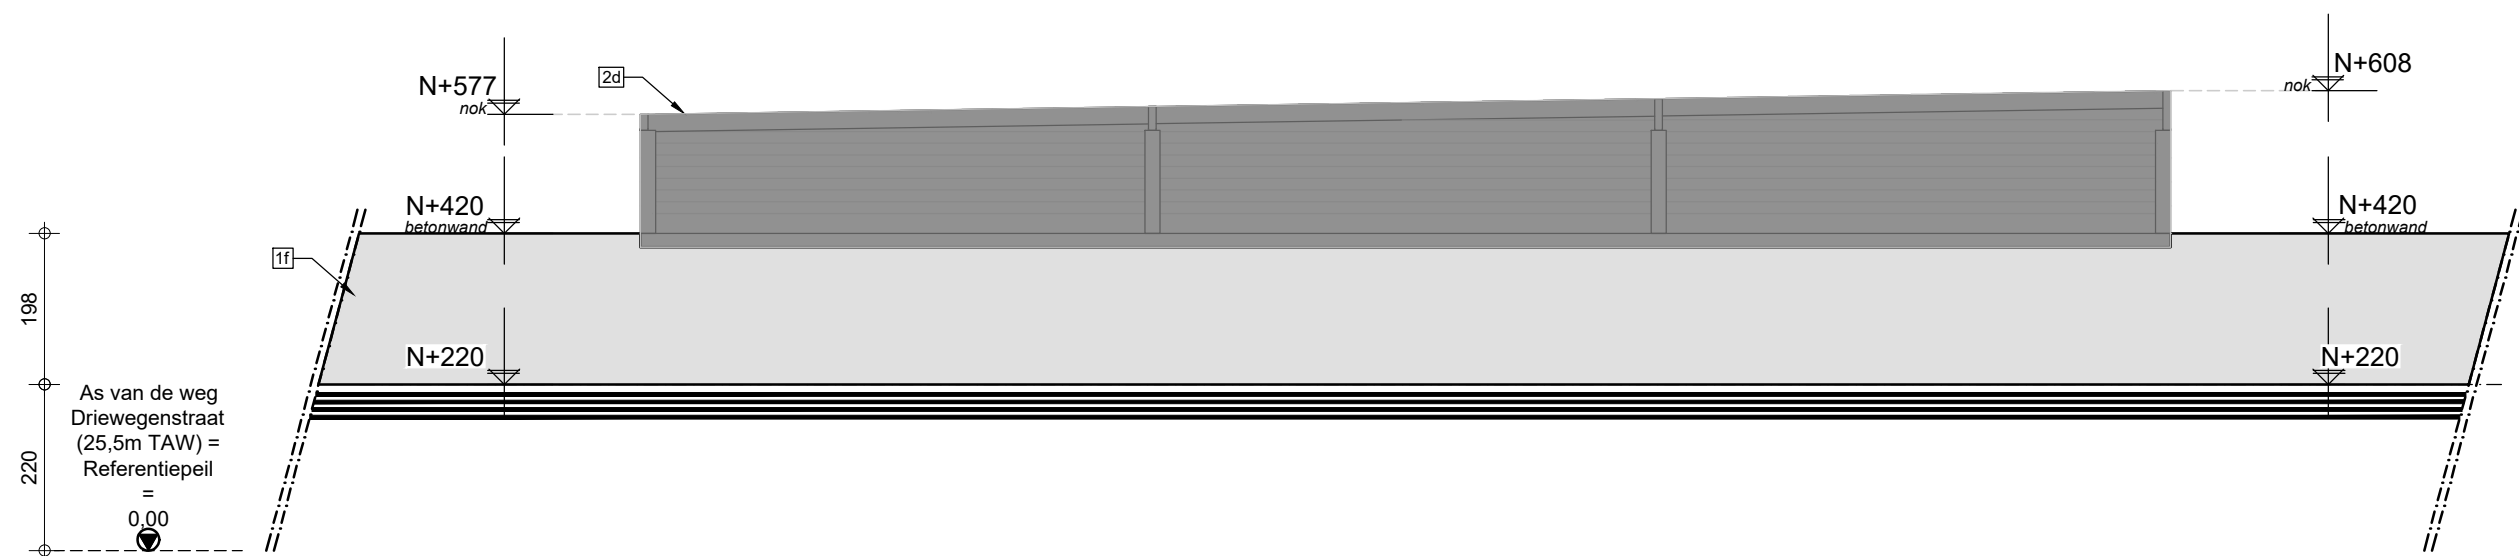

LINKERAANZICHT -1/100-

BA_Overkapping biologie_G_N_4.4_L

PARALLEL
ARCHITECTEN
Architect Igor Debergh

bv Parallel architecten bvba

Hoofdzetel: Biezeweg 15a, 9230 Wetteren Tel.: 09/292.10.20

Contactadres: Biezeweg 15a, 9230 Wetteren Tel.: 09/292.10.20

In samenwerking met:

dlv
The force behind your company
Biezeweg 15a 9230 Wetteren
Tel: 09 - 242.06.00 www.dlv.be

Opdrachtgever:

Senergho bvga
Driewegenstraat 21
8830 Hooglede

Tel: 051/70.07.33

Email: ----

Bouwplaats:

Driewegenstraat 21
8830 Hooglede

Tel: 051/70.07.33


Afd.: 2 / Sectie C / Nr(s):
4X, 4E2, 4K2, 4N2

Datum: 18/01/2019 D.P.

Projectnr.: 2018-WE-409

Tekening in cm 0 100 200 1/100

*copyright 2019 alle rechten voorbehouden

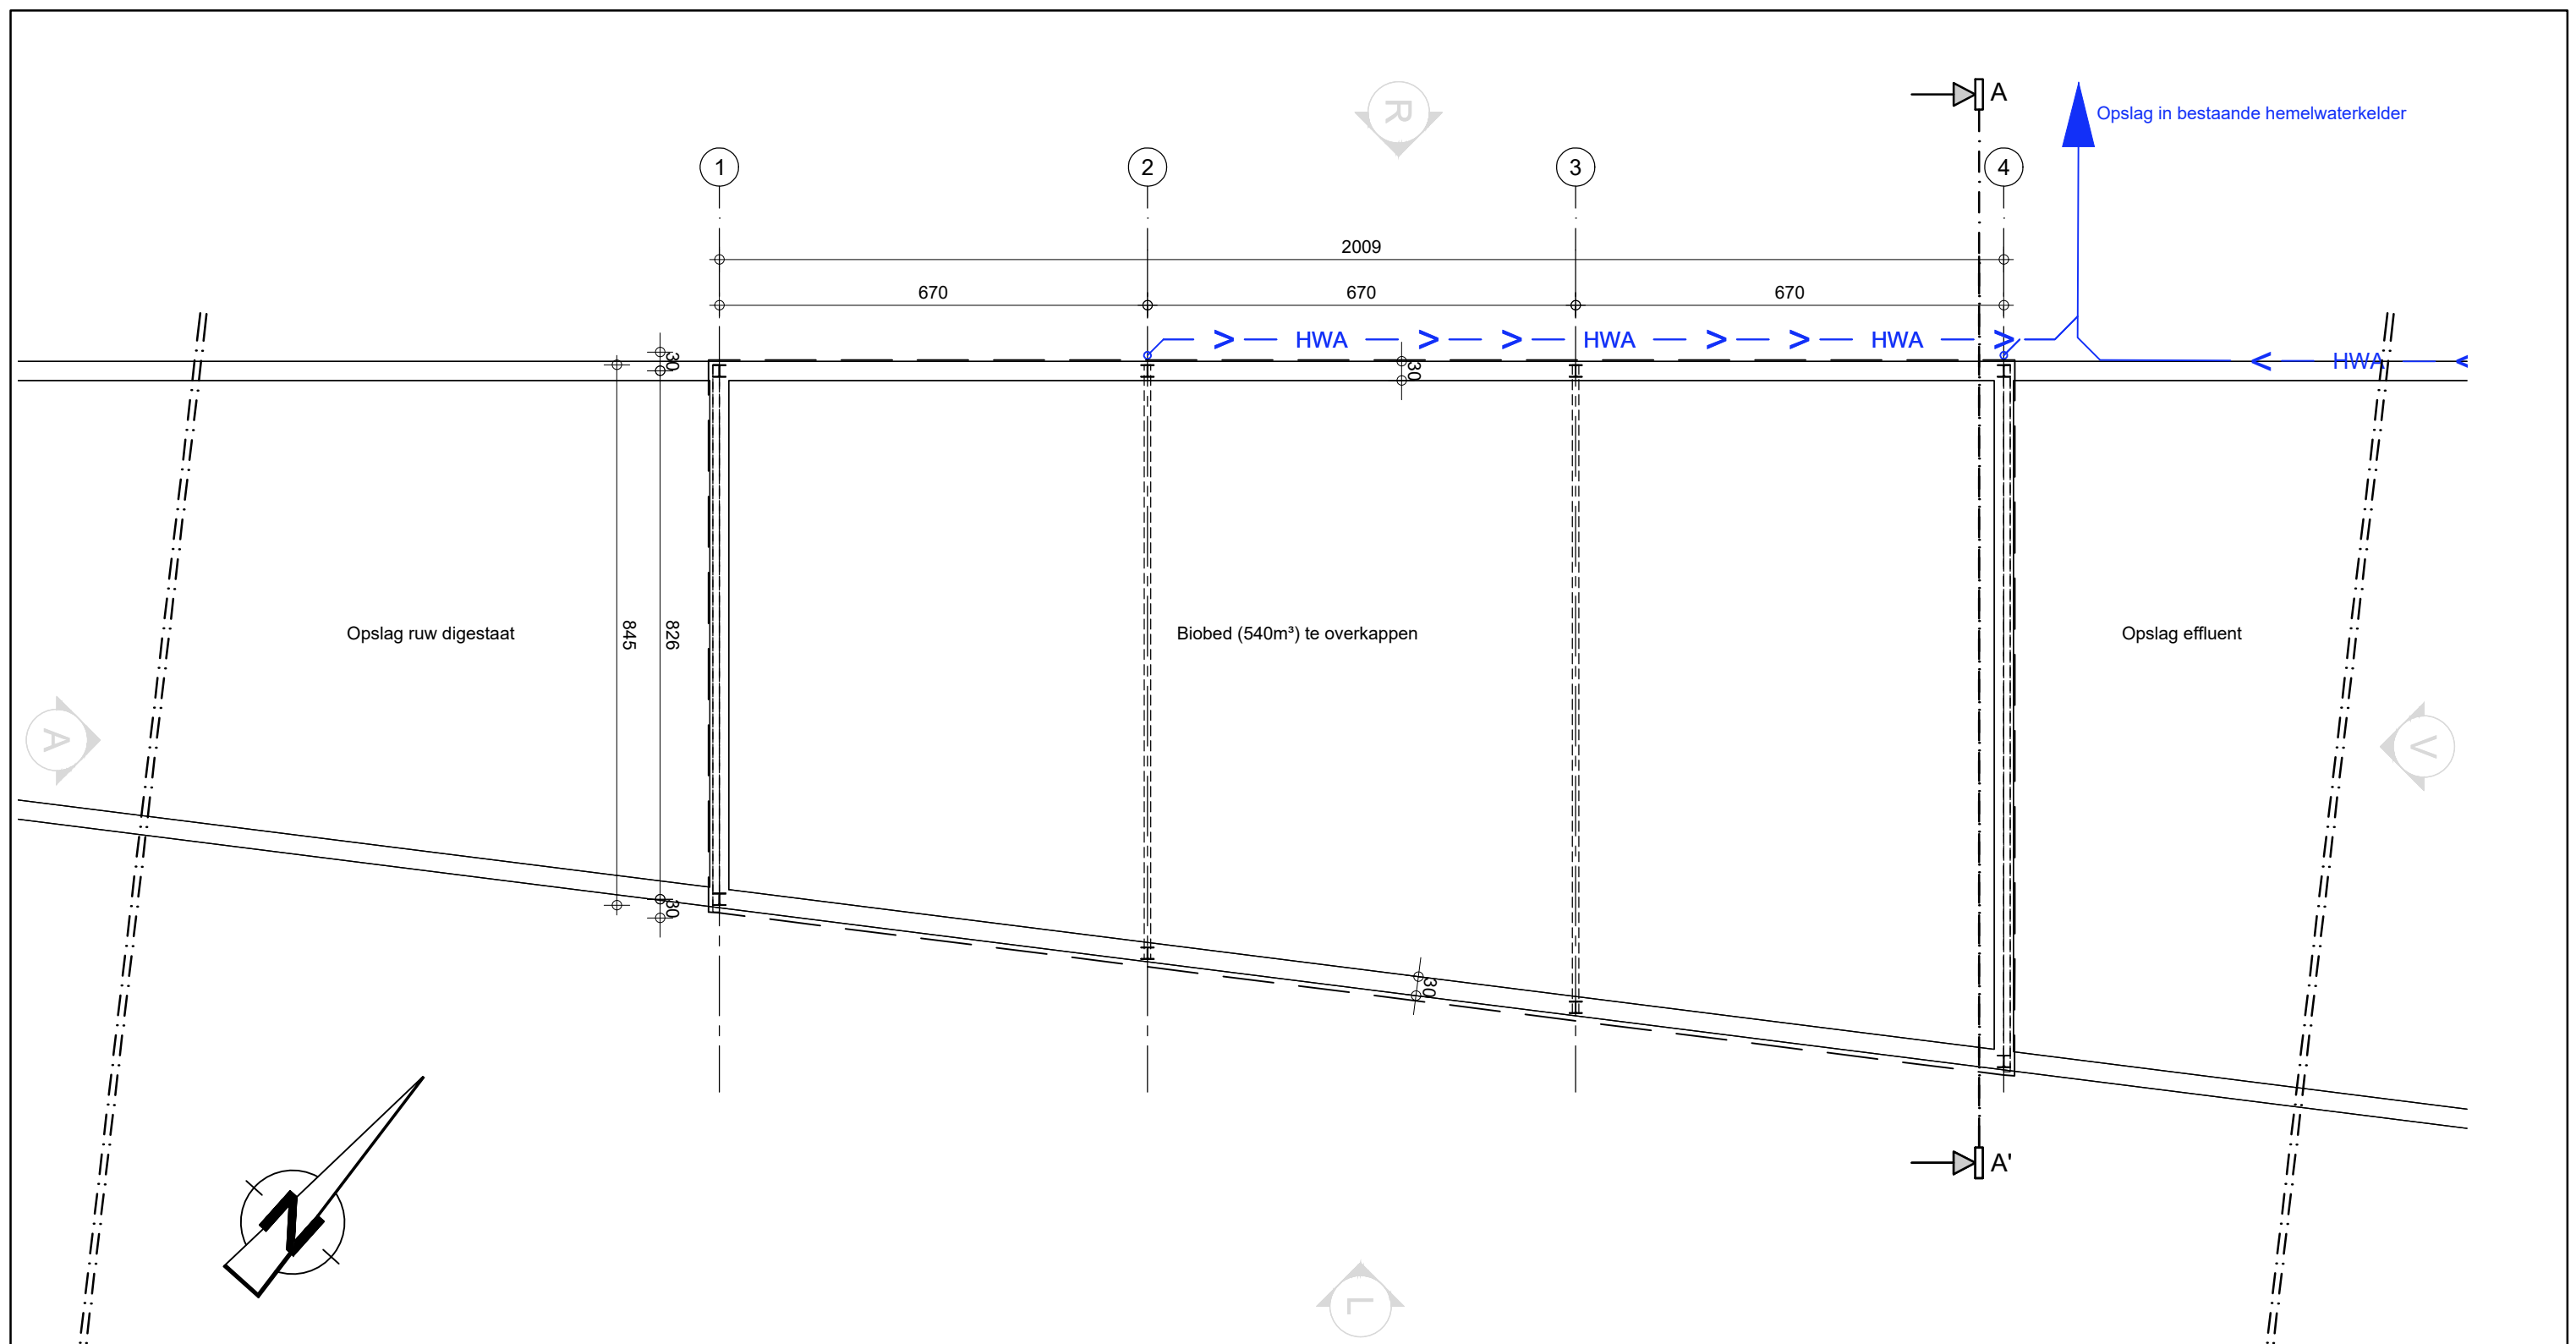

GROND- EN FUNDERINGSPLAN -1/100-

BA_Overkapping biologie_P_N_1.1

PARALLEL
ARCHITECTEN
Architect Igor Debergh

bv Parallel architecten bvba

Hoofdzetel: Biezeweg 15a, 9230 Wetteren Tel.: 09/292.10.20

Contactadres: Biezeweg 15a, 9230 Wetteren Tel.: 09/292.10.20

In samenwerking met:

dlv
The force behind your company
Biezeweg 15a 9230 Wetteren
Tel: 09 - 242.06.00 www.dlv.be

Opdrachtgever:

Senergho bvga
Driewegenstraat 21
8830 Hooglede

Tel: 051/70.07.33

Email: ----

Bouwplaats:

Driewegenstraat 21
8830 Hooglede
Tel: 051/70.07.33


Afd.: 2 / Sectie C / Nr(s):
4X, 4E2, 4K2, 4N2

Datum: 18/01/2019 D.P.

Projectnr.: 2018-WE-409

Tekening in cm 0 100 200 1/100

*copyright 2019 alle rechten voorbehouden

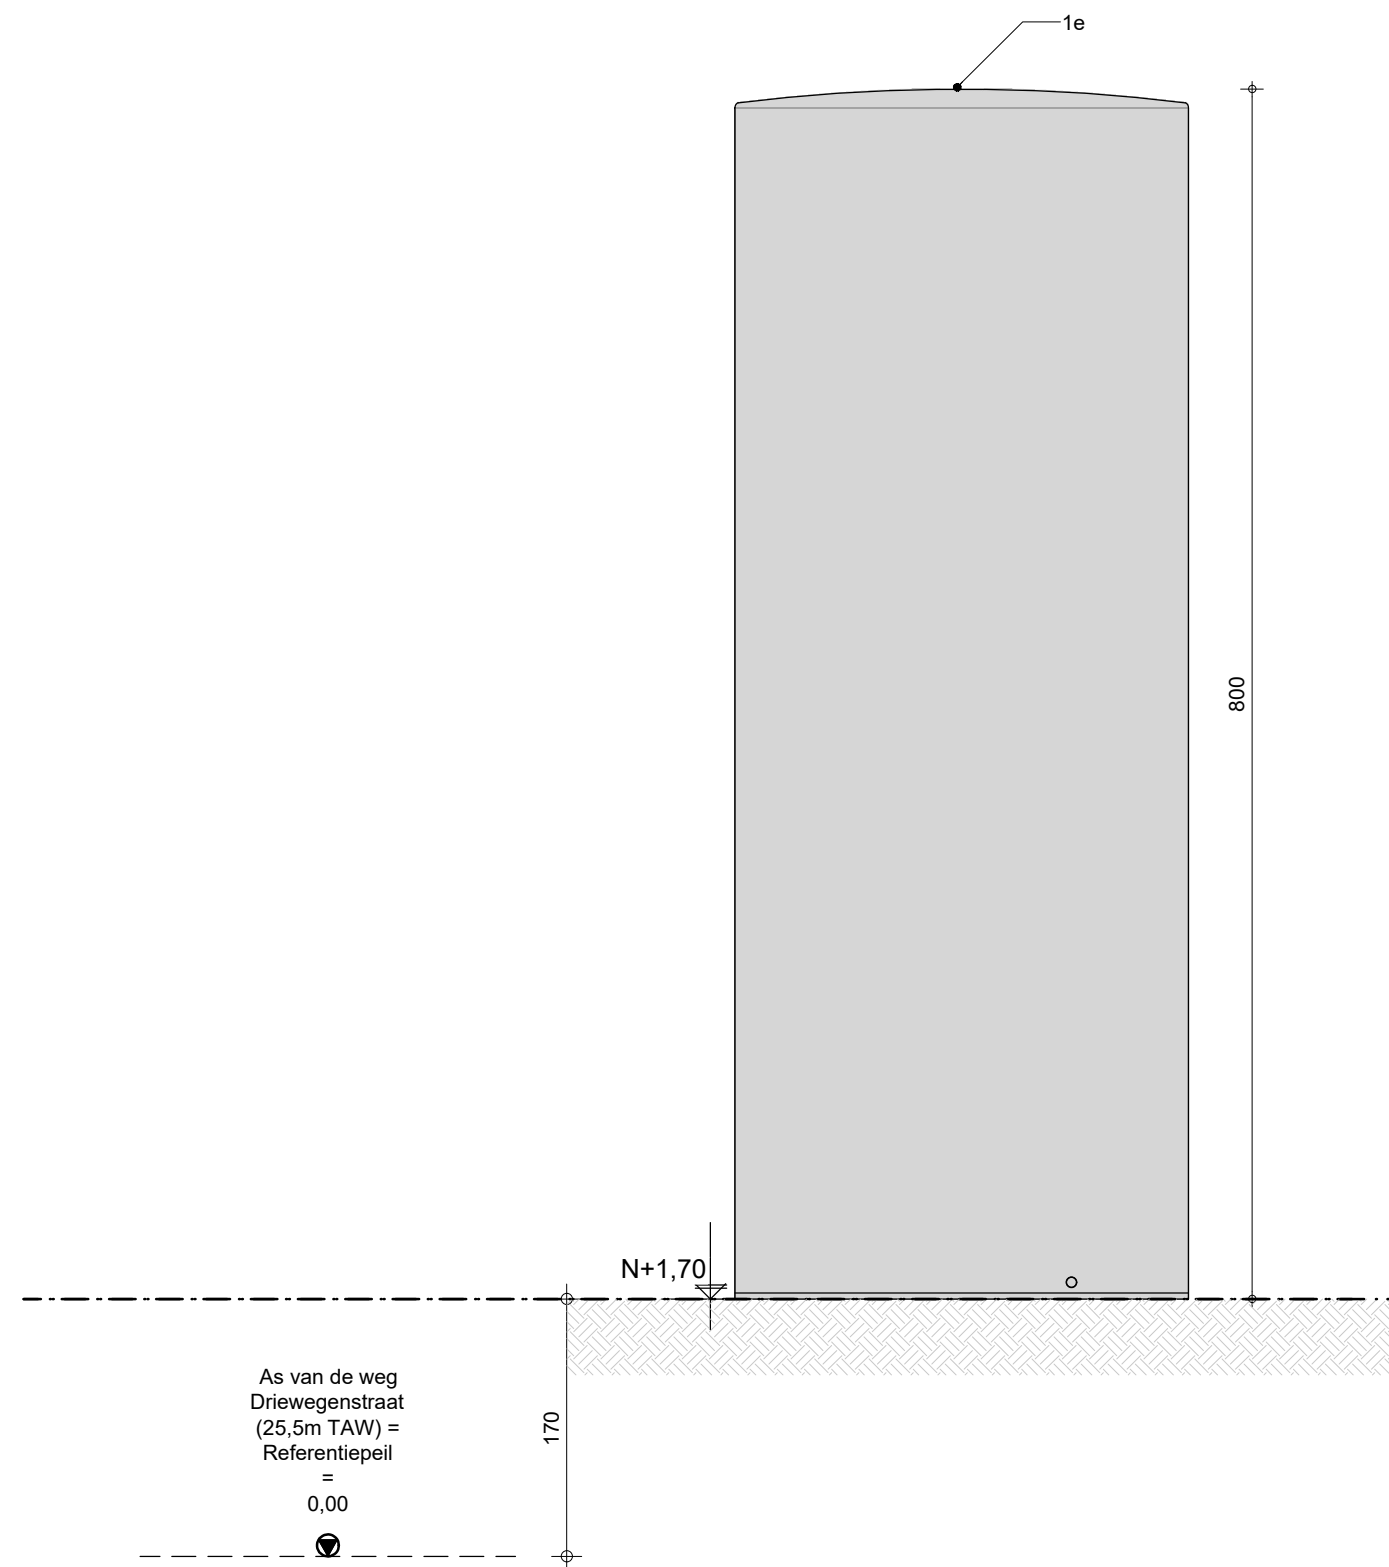

VOORAANZICHT -1/50-

BA_Quarantaine Silo_G_N_1.1_V-A-L-R

PARA EL
ARCHITECTEN
Architect Igor Debergh

bv Parallel architecten bvba

Hoofdzetel: Biezeweg 15a, 9230 Wetteren Tel.: 09/292.10.20

Contactadres: Biezeweg 15a, 9230 Wetteren Tel.: 09/292.10.20

In samenwerking met:



The force behind your company

Biezeweg 15a
Tel: 09 - 242.06.00

9230 Wetteren
www.dlv.be

Opdrachtgever:

Senergho bvba
Driewegenstraat 21
8830 Hooglede

Tel: 051/70.07.33

Email:

Bouwplaats:

Driewegenstraat 21
8830 Hooglede

Tel: 051/70.07.33


Afd.: 2/ Sectie C/ Nr(s):
4X, 4E2, 4K2, 4N2

Datum: 21/01/2019 D.P.

Projectnr.: 18-WE-409

Tekening in cm 0 50 100 1/50

*copyright 2019 alle rechten voorbehouden

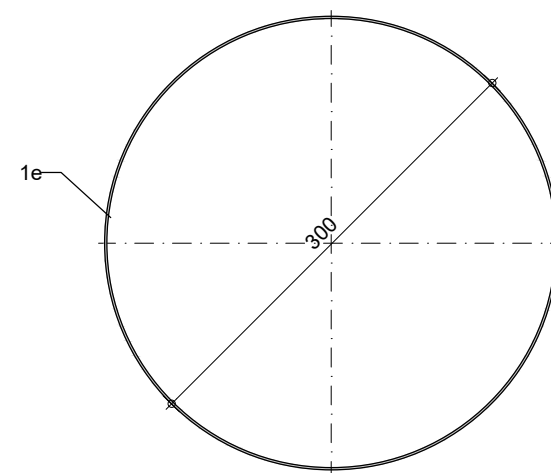

Nieuw aan te leggen gewapende betonnen
vloerplaat

GROND- EN FUNDERINGSPLAN -1/50-

BA_Quarantaine silo_P_N_1.1

Parallel
Architecten bvba
Architect Igor Debergh

bv Parallel architecten bvba

Hoofdzetel: Biezeweg 15a, 9230 Wetteren Tel.: 09/292.10.20

Contactadres: Biezeweg 15a, 9230 Wetteren Tel.: 09/292.10.20

In samenwerking met:



The force behind your company

Biezeweg 15a
Tel: 09 - 242.06.00

9230 Wetteren
www.dlv.be

Opdrachtgever:

Senergho bvba
Driewegenstraat 21
8830 Hooglede

Tel: 051/70.07.33

Email:

Bouwplaats:

Driewegenstraat 21
8830 Hooglede

Tel: 051/70.07.33


Afd.: 2 / Sectie C / Nr(s):
4X, 4E2, 4K2, 4N2

Datum: 18/01/2019 D.P.

Projectnr.: 18-WE-409


Tekening in cm 1/50

*copyright 2019 alle rechten voorbehouden

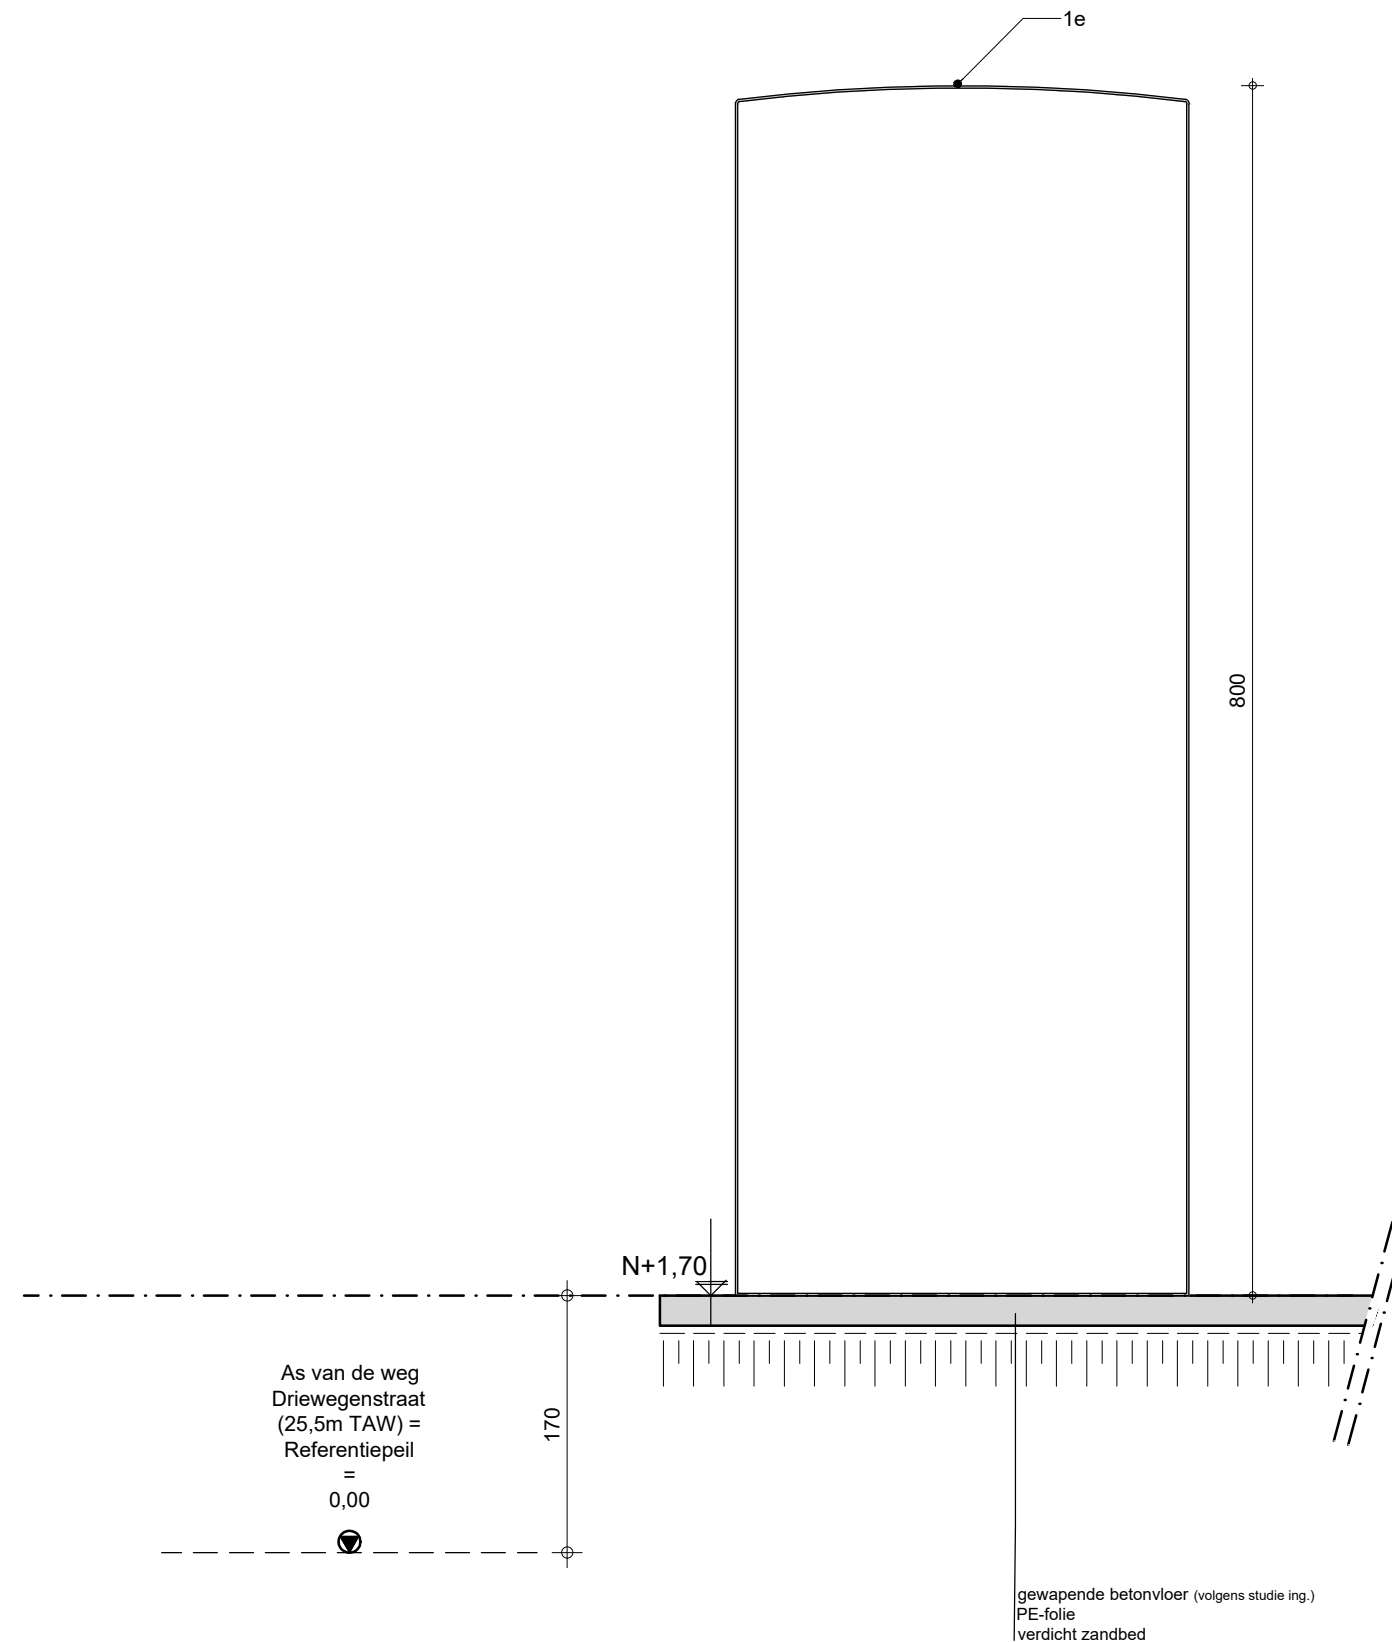


DOORSNEDE -1/50-

BA_Quarantaine silo_S_N_1.1

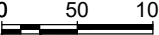
 PARALLEL ARCHITECTEN Architect Igor Debergh	bv Parallel architecten bvba Hoofdzetel: Biezeweg 15a, 9230 Wetteren Tel.: 09/292.10.20 Contactadres: Biezeweg 15a, 9230 Wetteren Tel.: 09/292.10.20	In samenwerking met:  The force behind your company Biezeweg 15a 9230 Wetteren Tel: 09 - 242.06.00 www.dlv.be	Opdrachtgever: Senergho bvba Driewegenstraat 21 8830 Hooglede Tel: 051/70.07.33 Email:	Bouwplaats: Driewegenstraat 21 8830 Hooglede Tel: 051/70.07.33 Afd.: 2/ Sectie C/ Nr(s): 4X, 4E2, 4K2, 4N2	Datum: 21/01/2019 D.P.
					Projectnr.: 18-WE-409
					Tekening in cm  1/50
					*copyright 2019 alle rechten voorbehouden

Hemelwaterverordening:	
Hemelkelder:	
Inhoud:	150.000 L
Aangesloten dakoppervlakte:	2465 m²
Hergebruik/dag	3.288 L/dag
Buffervoorziening:	
Benodigd buffervolume(factor 25l/m²):	58 346 L
voorziene buffervolume:	60.000L



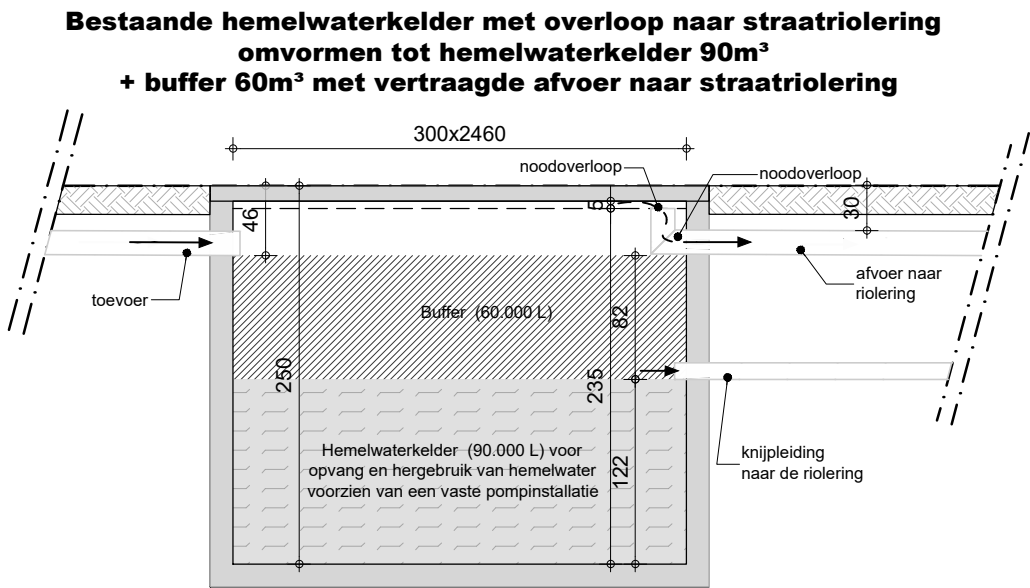


PRINCIPETEKENING BUFFERVOORZIENING -1/50-

BA_Senergho bvba_D_N_1.1_Buffer


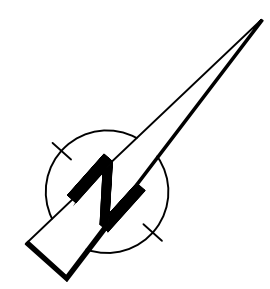


Parallel architecten bvba Hoofzetel: Bleeuwse 15a, 9230 Wetteen Tel: 09/292.10.20 Contactadres: Bleeuwse 15a, 9230 Wetteen Tel: 09/292.10.20 Architect Igor Debergh	in samenwerking met dlv The force behind your company Bleeuwse 15a 9230 Wetteen Tel: 09/242.08.00 www.dlv.be	Opdrachtgever: Servengro braba Driewegstraat 21 8830 Hoogtoole Tel: 051/770.07.33 Email:	Bouwplaats: Driewegstraat 21 8830 Hoogtoole Tel: 051/770.07.33 ASB : 2 / Sectie C / Nr12: 4K, 4E2, 4K2, 4N2	Datum: 26/01/2019 D.P. Projectnr: 18-WE-400 Tekening in cm  *copyright 2019 alle rechten voorbehouden
--	---	---	--	--

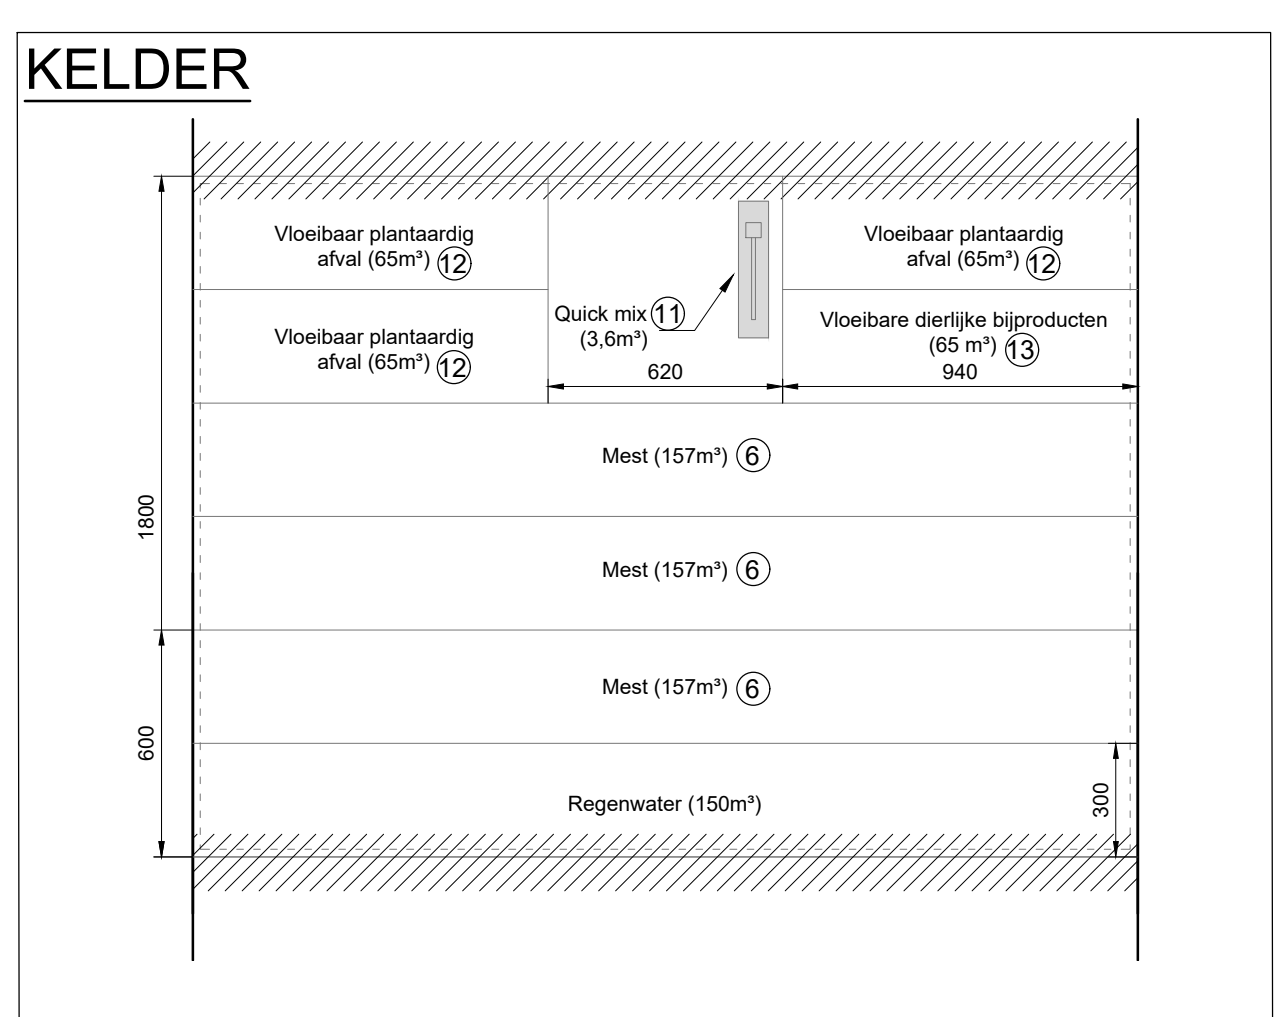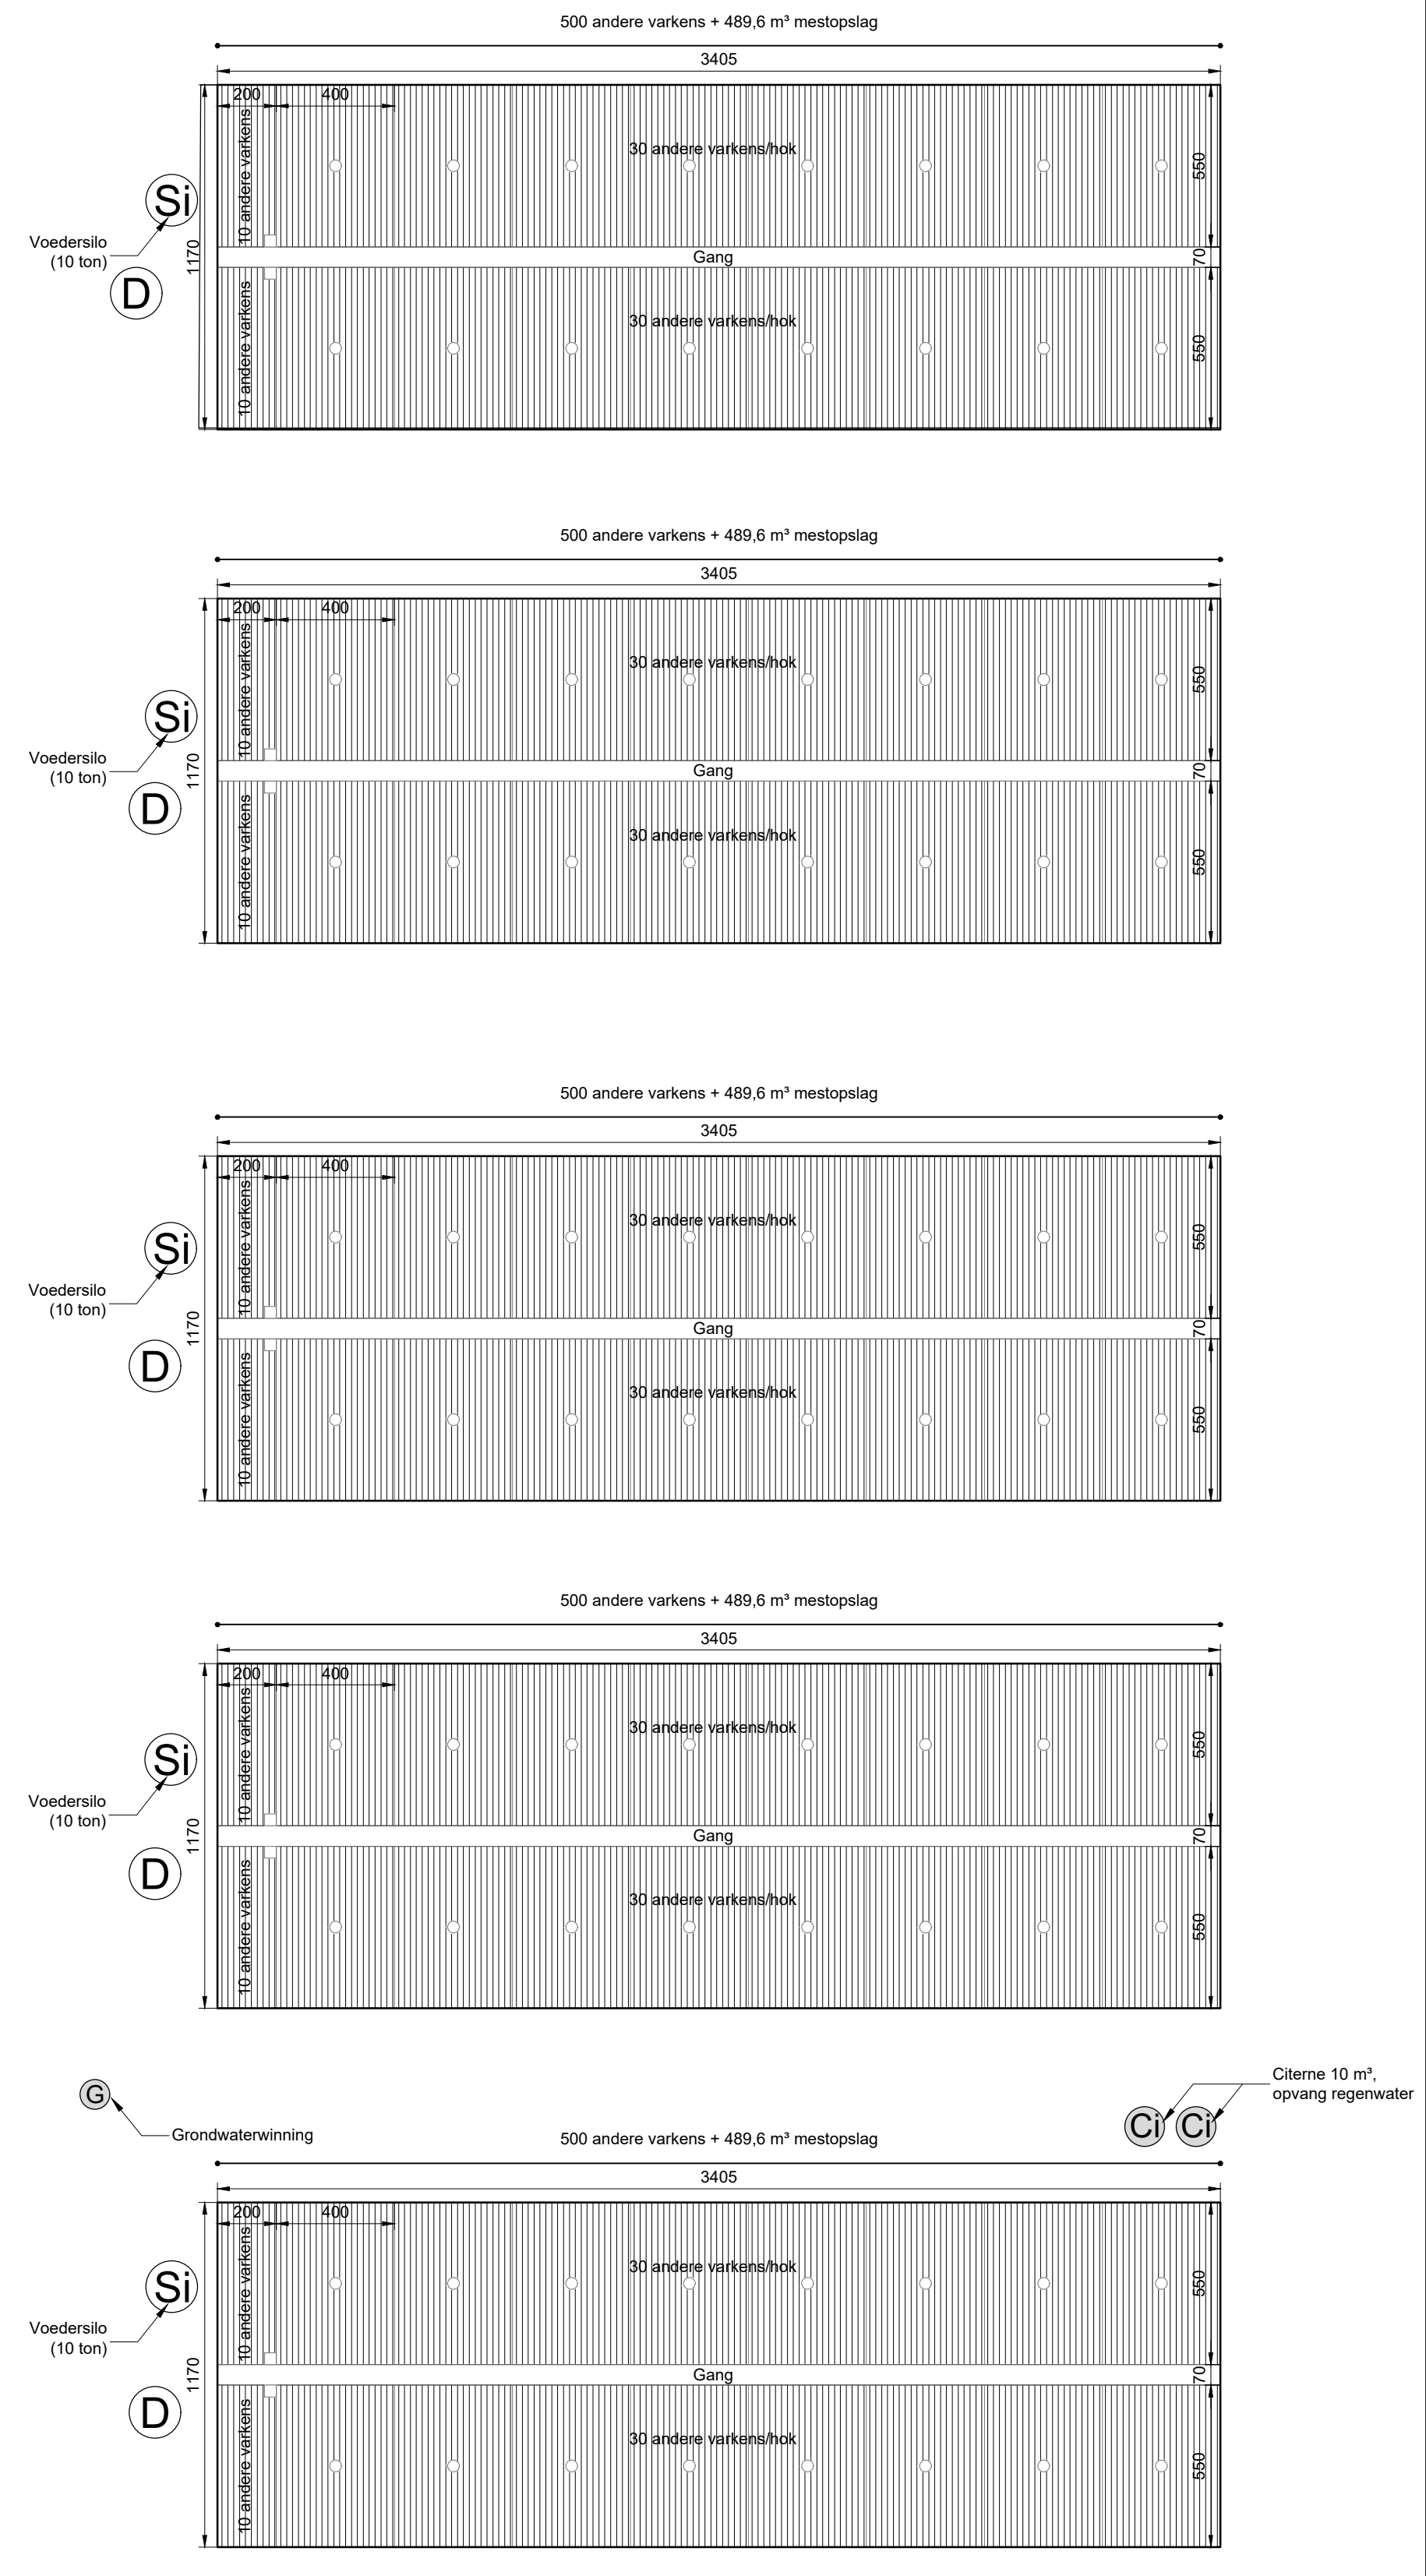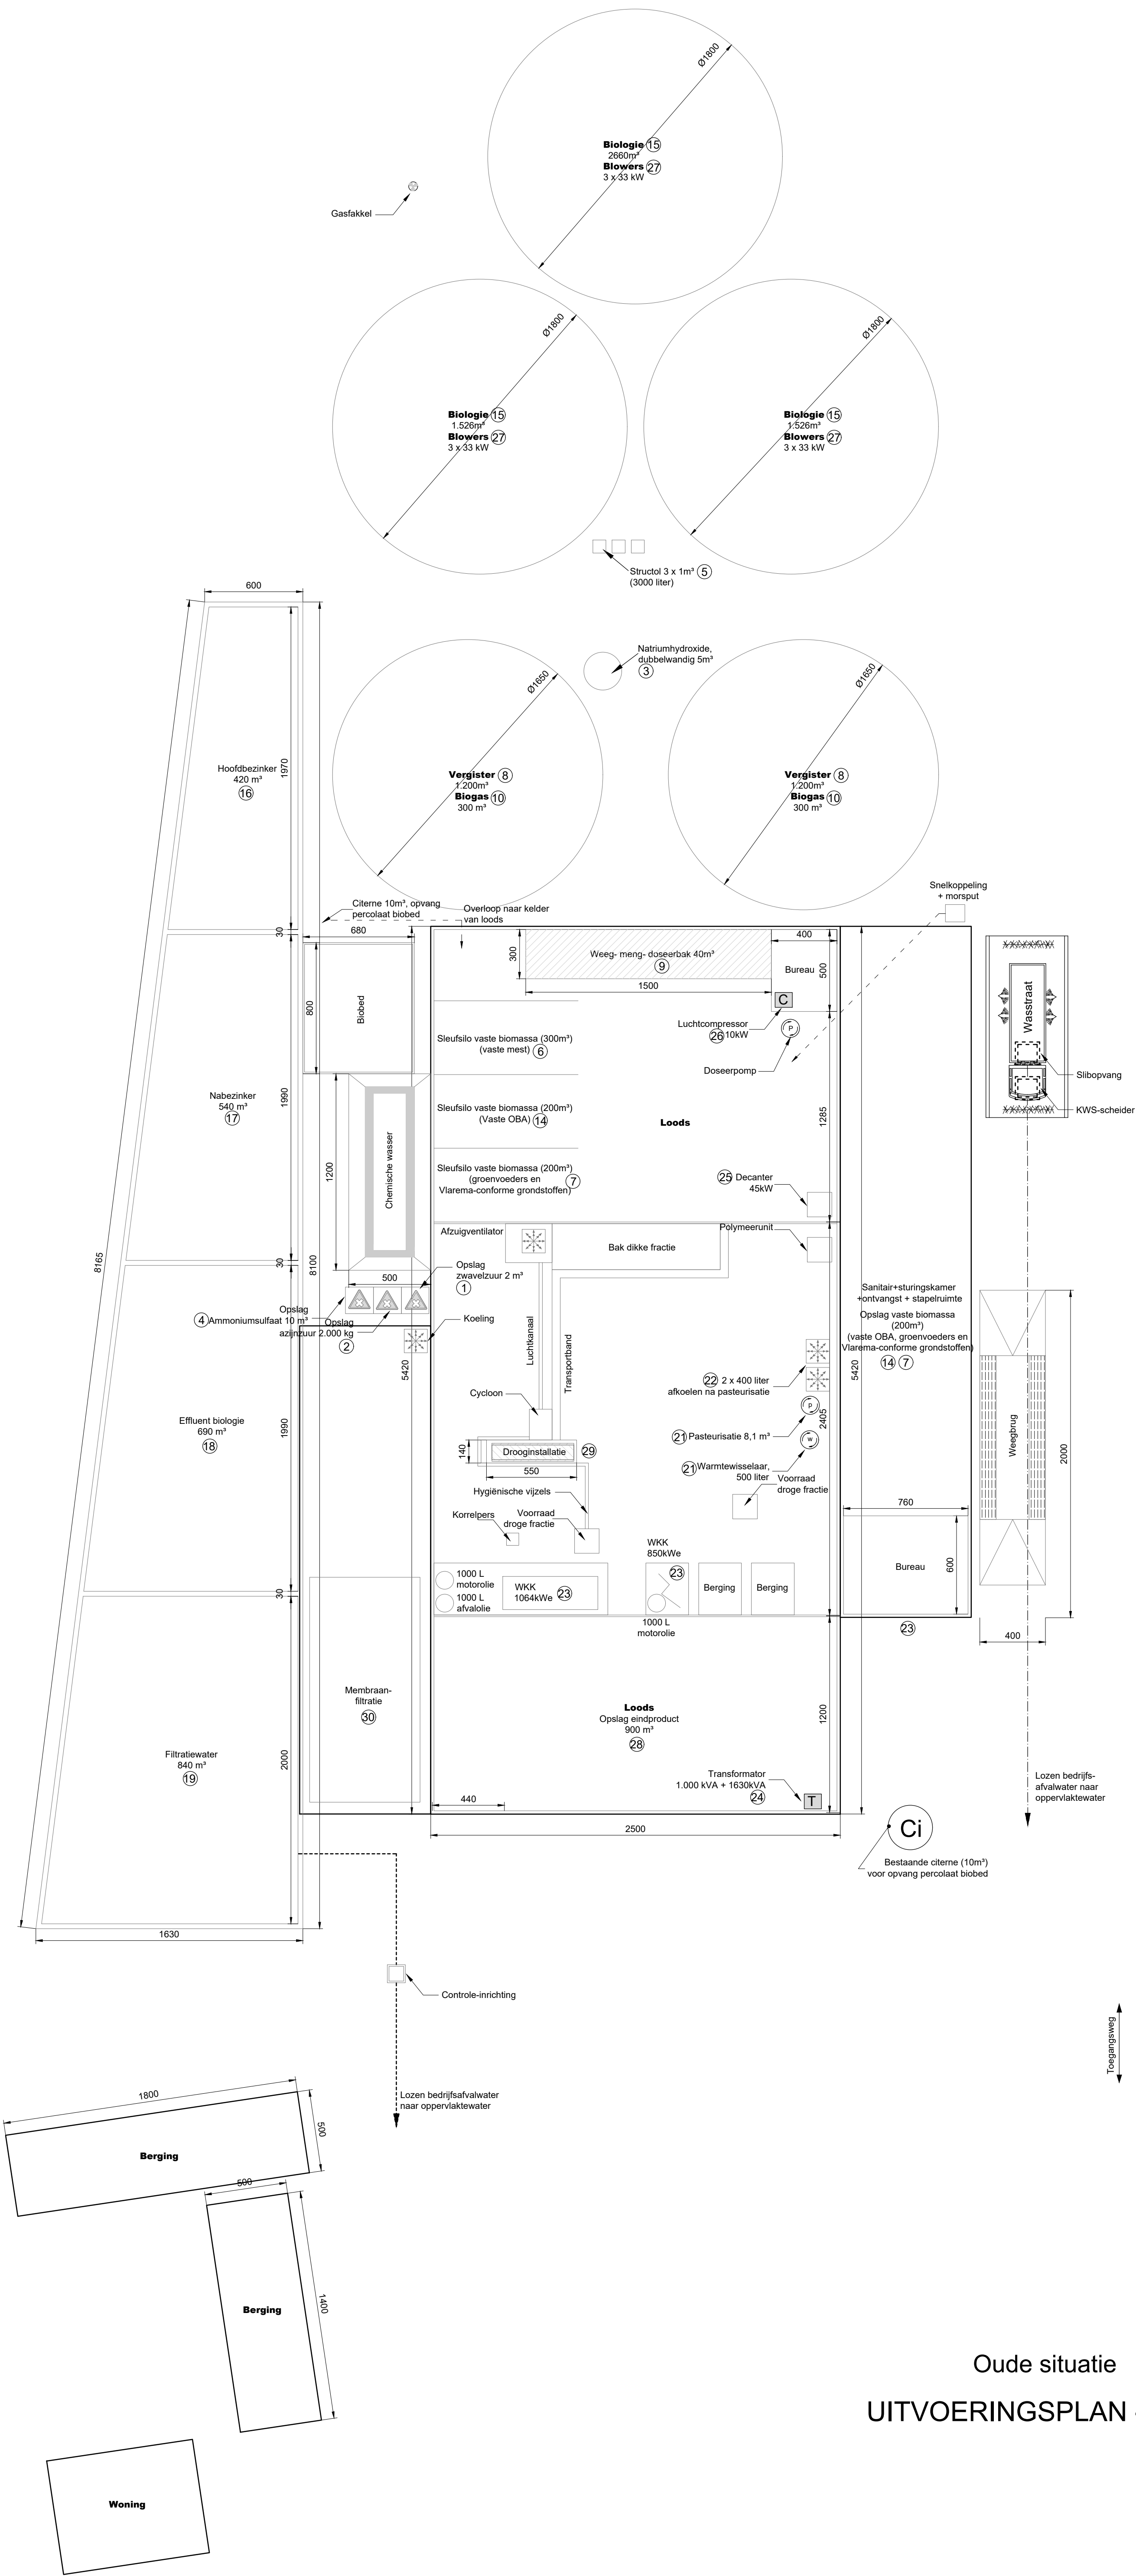

Oude situatie
UITVOERINGSPLAN -1/200-

 The force behind your company Bleizeweg 15a Tel: 09 - 242.06.00		Huidige exploitant: Senergho bvba Driewegenstraat 21 8830 Hooglede Tel.: 051/70.07.33 E-mail:	
Benaming: Omgevingsvergunningsaanvraag Klasse 1		Plaats inrichting: Driewegenstraat 21 8830 Hooglede Kadaster : Afd.: 2 / Sectie C / Nr(s): 4X, 4E2, 4K2, 4N2 ---	
© COPYRIGHT 2018 ALLE RECHTEN VOORBEHOUDEN.		Projectnr: 18-WE-409	
D.D.: 28/01/2019		Formaat: Custom	
Get.: D.P.		Blad: 02/03	

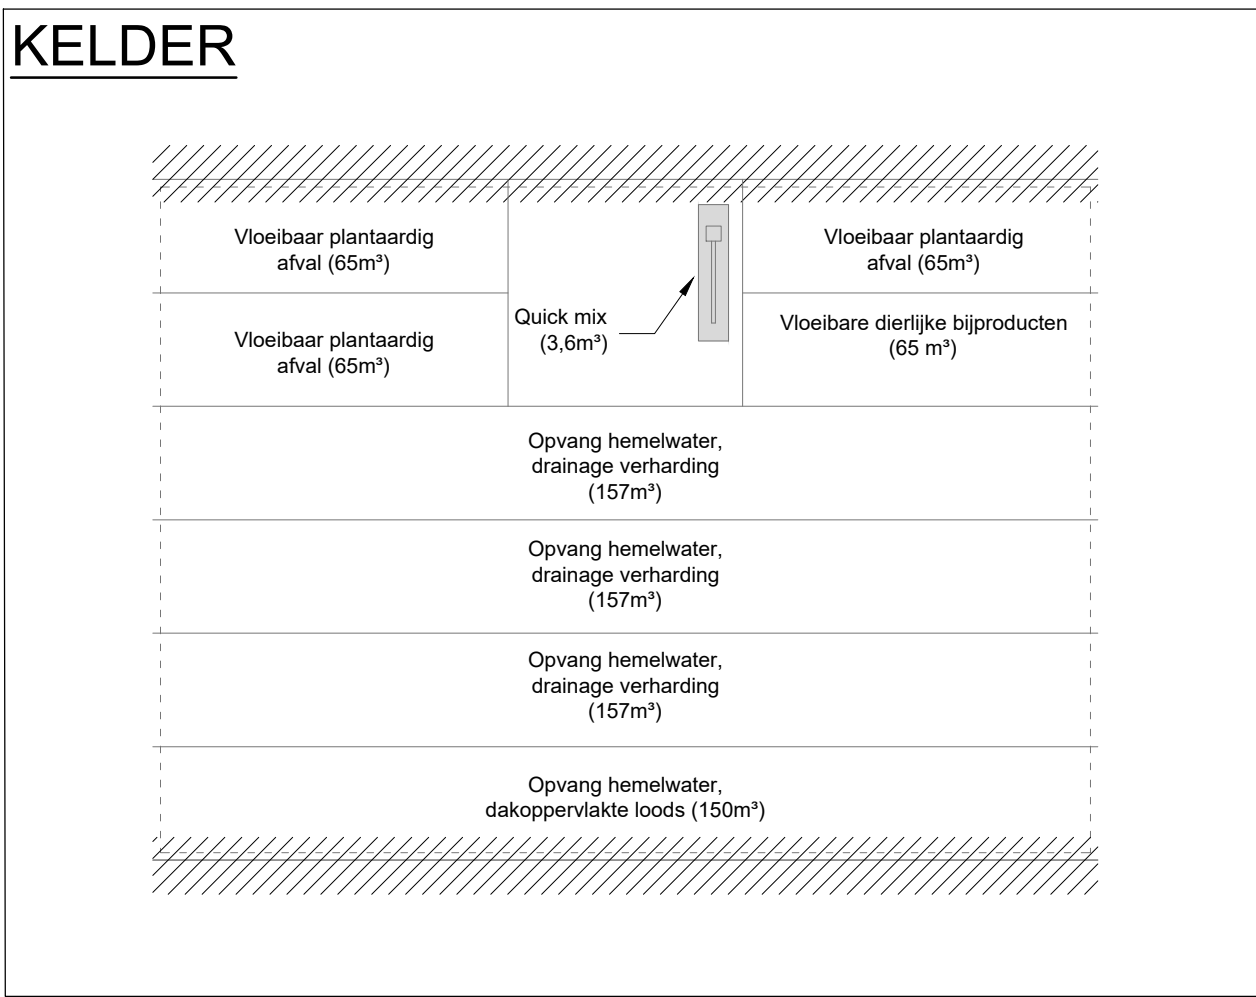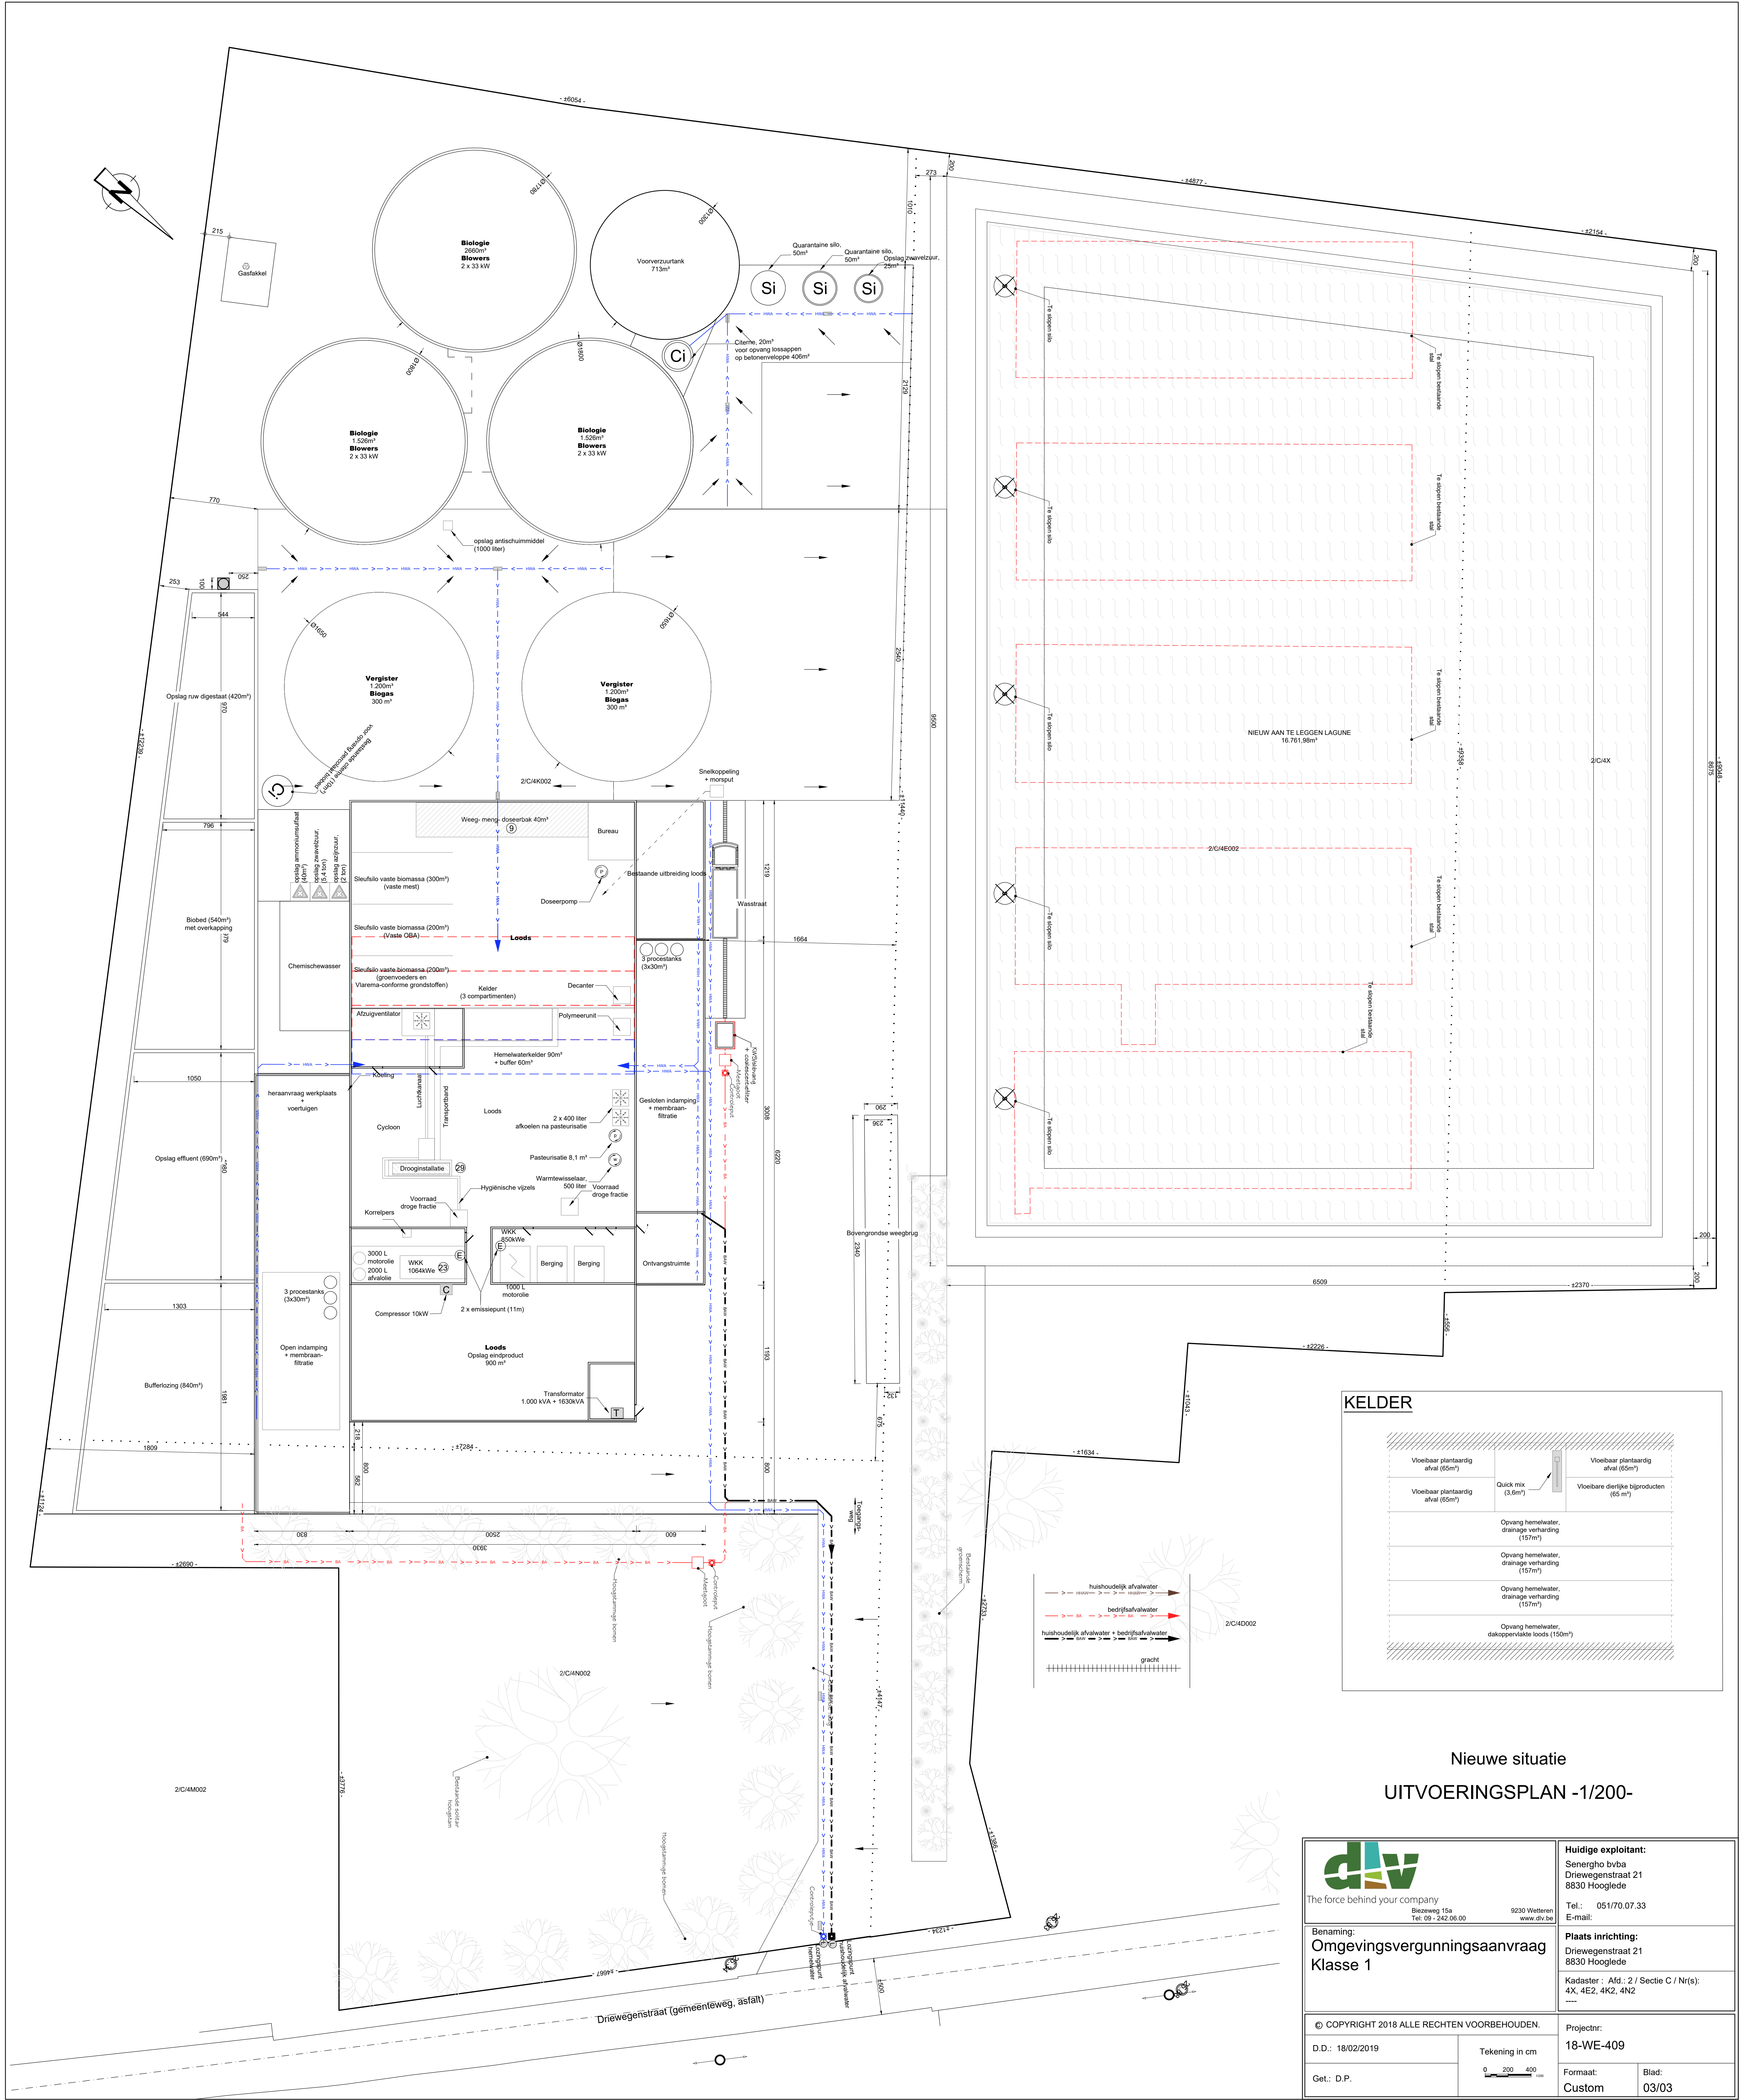

Nieuwe situatie
UITVOERINGSPLAN -1/200-

The force behind your company

Bezuweg 15a
Tel. 09 - 242.06.00

9230 Wettegem
www.dlv.be

Huidige exploitant:
Senergho bvba
Driewegenstraat 21
8830 Hooglede

Tel.: 051/70.07.33
E-mail:

Benaming:
**Omgevingsvergunningsaanvraag
Klasse 1**

Plaats inrichting:
Driewegenstraat 21
8830 Hooglede

Kadaster : Afd. : 2 / Sectie C / Nr(s):
4X, 4E2, 4K2, 4N2

© COPYRIGHT 2018 ALLE RECHTEN VOORBEHOUDEN.

D.D.: 18/02/2019

Get.: D.P.

Tekening in cm

Projectnr:
18-WE-409

Formaat:
Custom

Blad:
03/03



SITUERINGSPLAN -1/1.000-



Huidige exploitant:
Senergho bvba
Driewegenstraat 21
8830 Hooglede

Tel.: 051/70.07.33
E-mail:

Benaming: **Omgevingsvergunningsaanvraag**
Klasse 1

Plaats inrichting:
Driewegenstraat 21
8830 Hoogdele

Kadaster : Afd.: 2 / Sectie C / Nr(s):
4X, 4E2, 4K2, 4N2

© COPYRIGHT 2018 ALLE RECHTEN VOORBEHOUDEN.	
D.D.: 28/01/2019	Tekening in cm
Get.: D.P.	

Projectnr: 18-WE-409	
Formaat: Custom	Blad: 01/03