



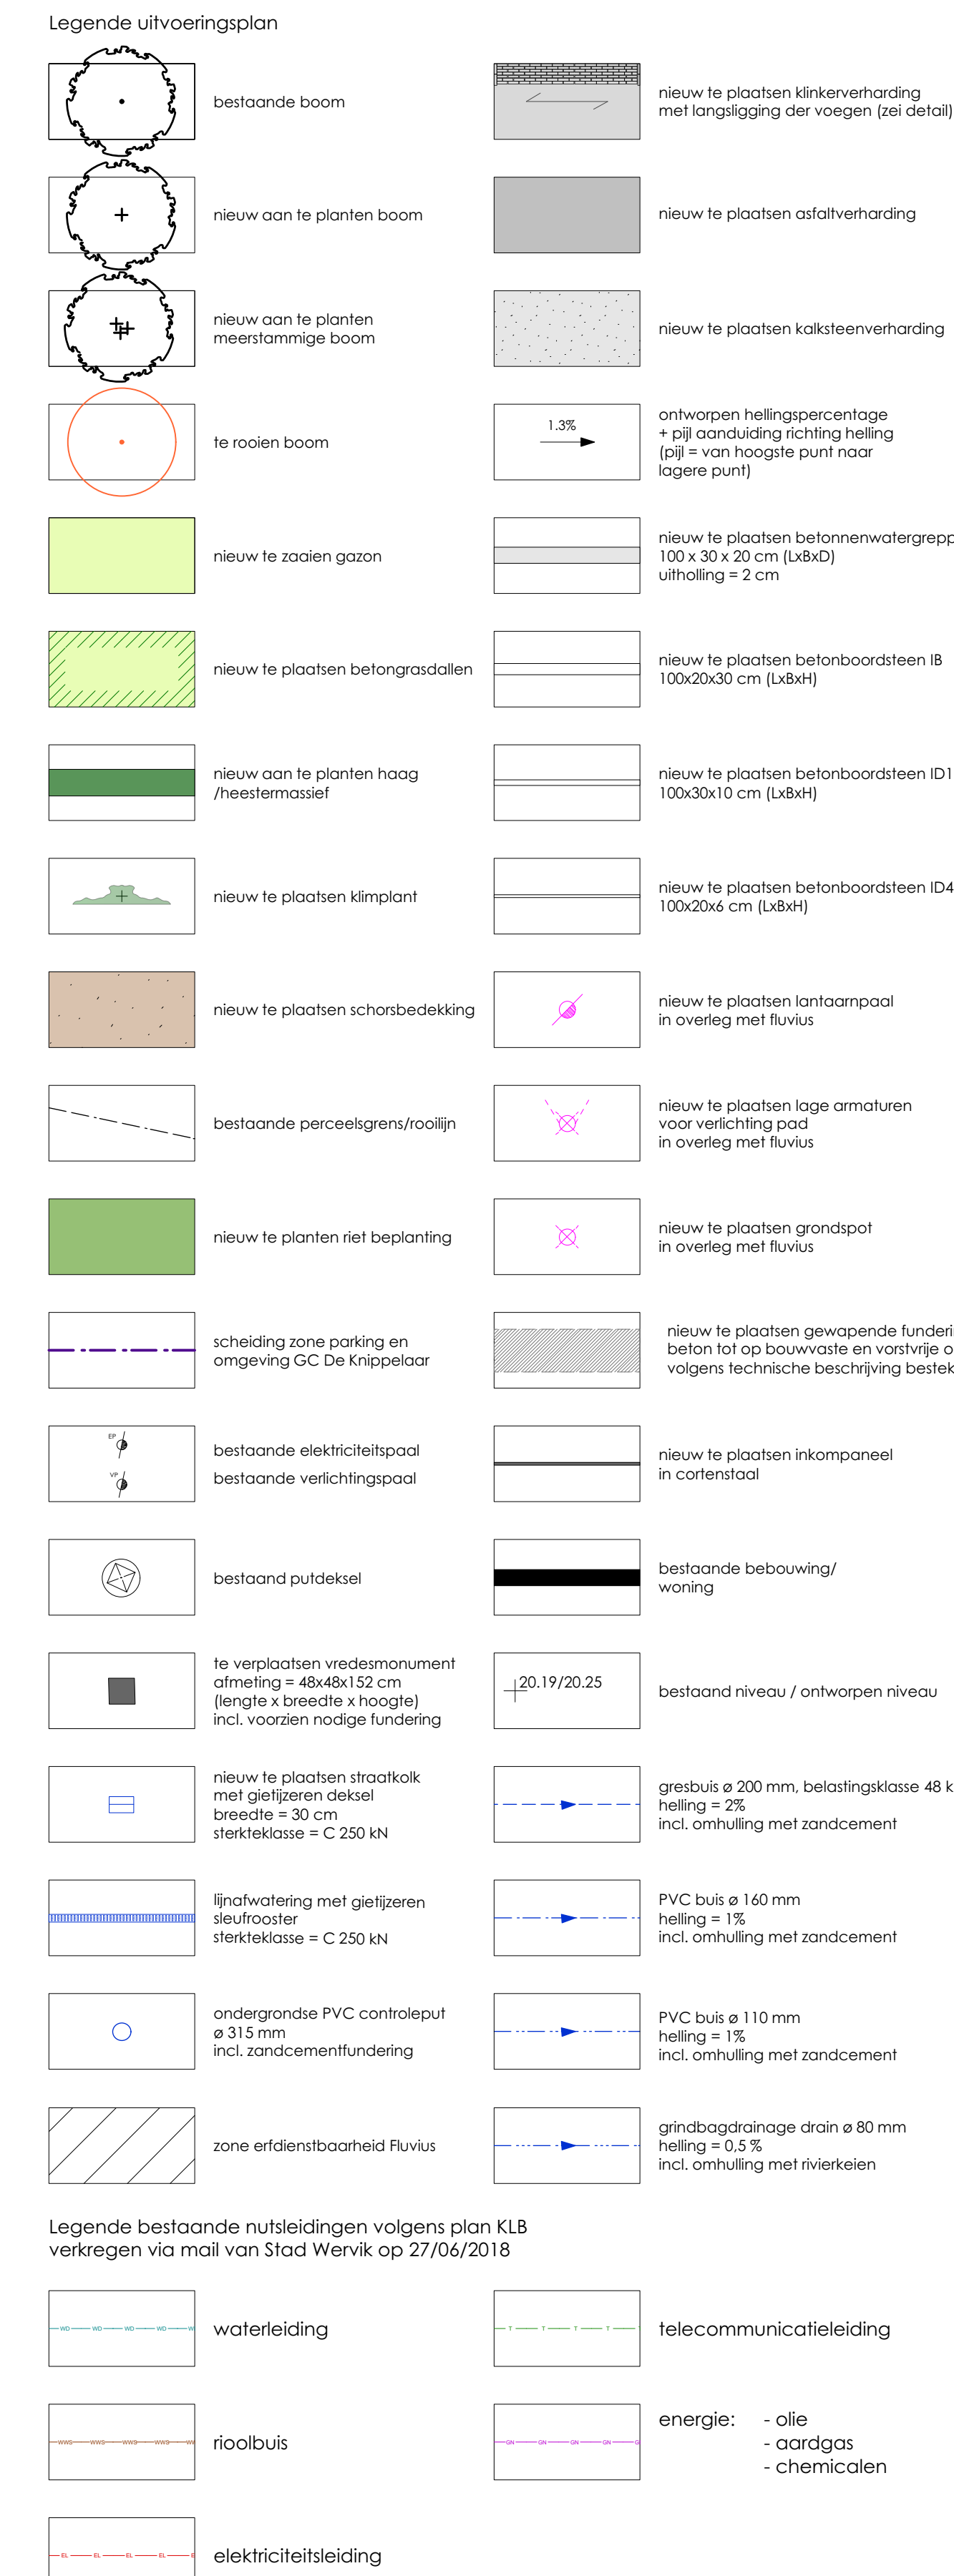

Plantenlijst – Doosnummer 363						
code	plan	code	plantennaam (soortnaam + Nederlandse naam)	plantenrust	plantafstand	aantal
Hoogplanten						
Alca	1108.06203		Acorus compestris (veelstamdus)	db 16-16	volgers plan	3
Meerstemmen						
Pyre	1108.06404		Platanus x ysendoni (Yoshino heren)	db1 250-800	volgers plan	2
Agl	1108.06404		Alnus glutinosa (zwarte elst)	db1 250-800	volgers plan	2
Regen						
					aantal/db	
H1	1108.04302		Corylus betulus (heugelspek)	bw 60-80	4/m	232
H2	1108.04302		Corylus betulus (heugelspek)	bw 60-80	4/m	152
H3	1108.04302		Corylus betulus (heugelspek)	bw 60-80	4/m	125
H4	1108.04302		Corylus betulus (heugelspek)	bw 60-80	4/m	125
H5	1108.04302		Corylus betulus (heugelspek) (12-riem)	bw 60-80	4/m	82
H6	1108.04302		Corylus betulus (heugelspek)	bw 60-80	4/m	348
Mimulanten						
Patr	***		Perithouscanus (naupactide (slede wingende))	PS	volgers plan	4
Grassen						
Vol.1	1108.02105		Peripogon pater (nat)	PP	3.0/m²	403
Vol.2	1108.02105		Peripogon pater (nat)	PP	3.0/m²	233

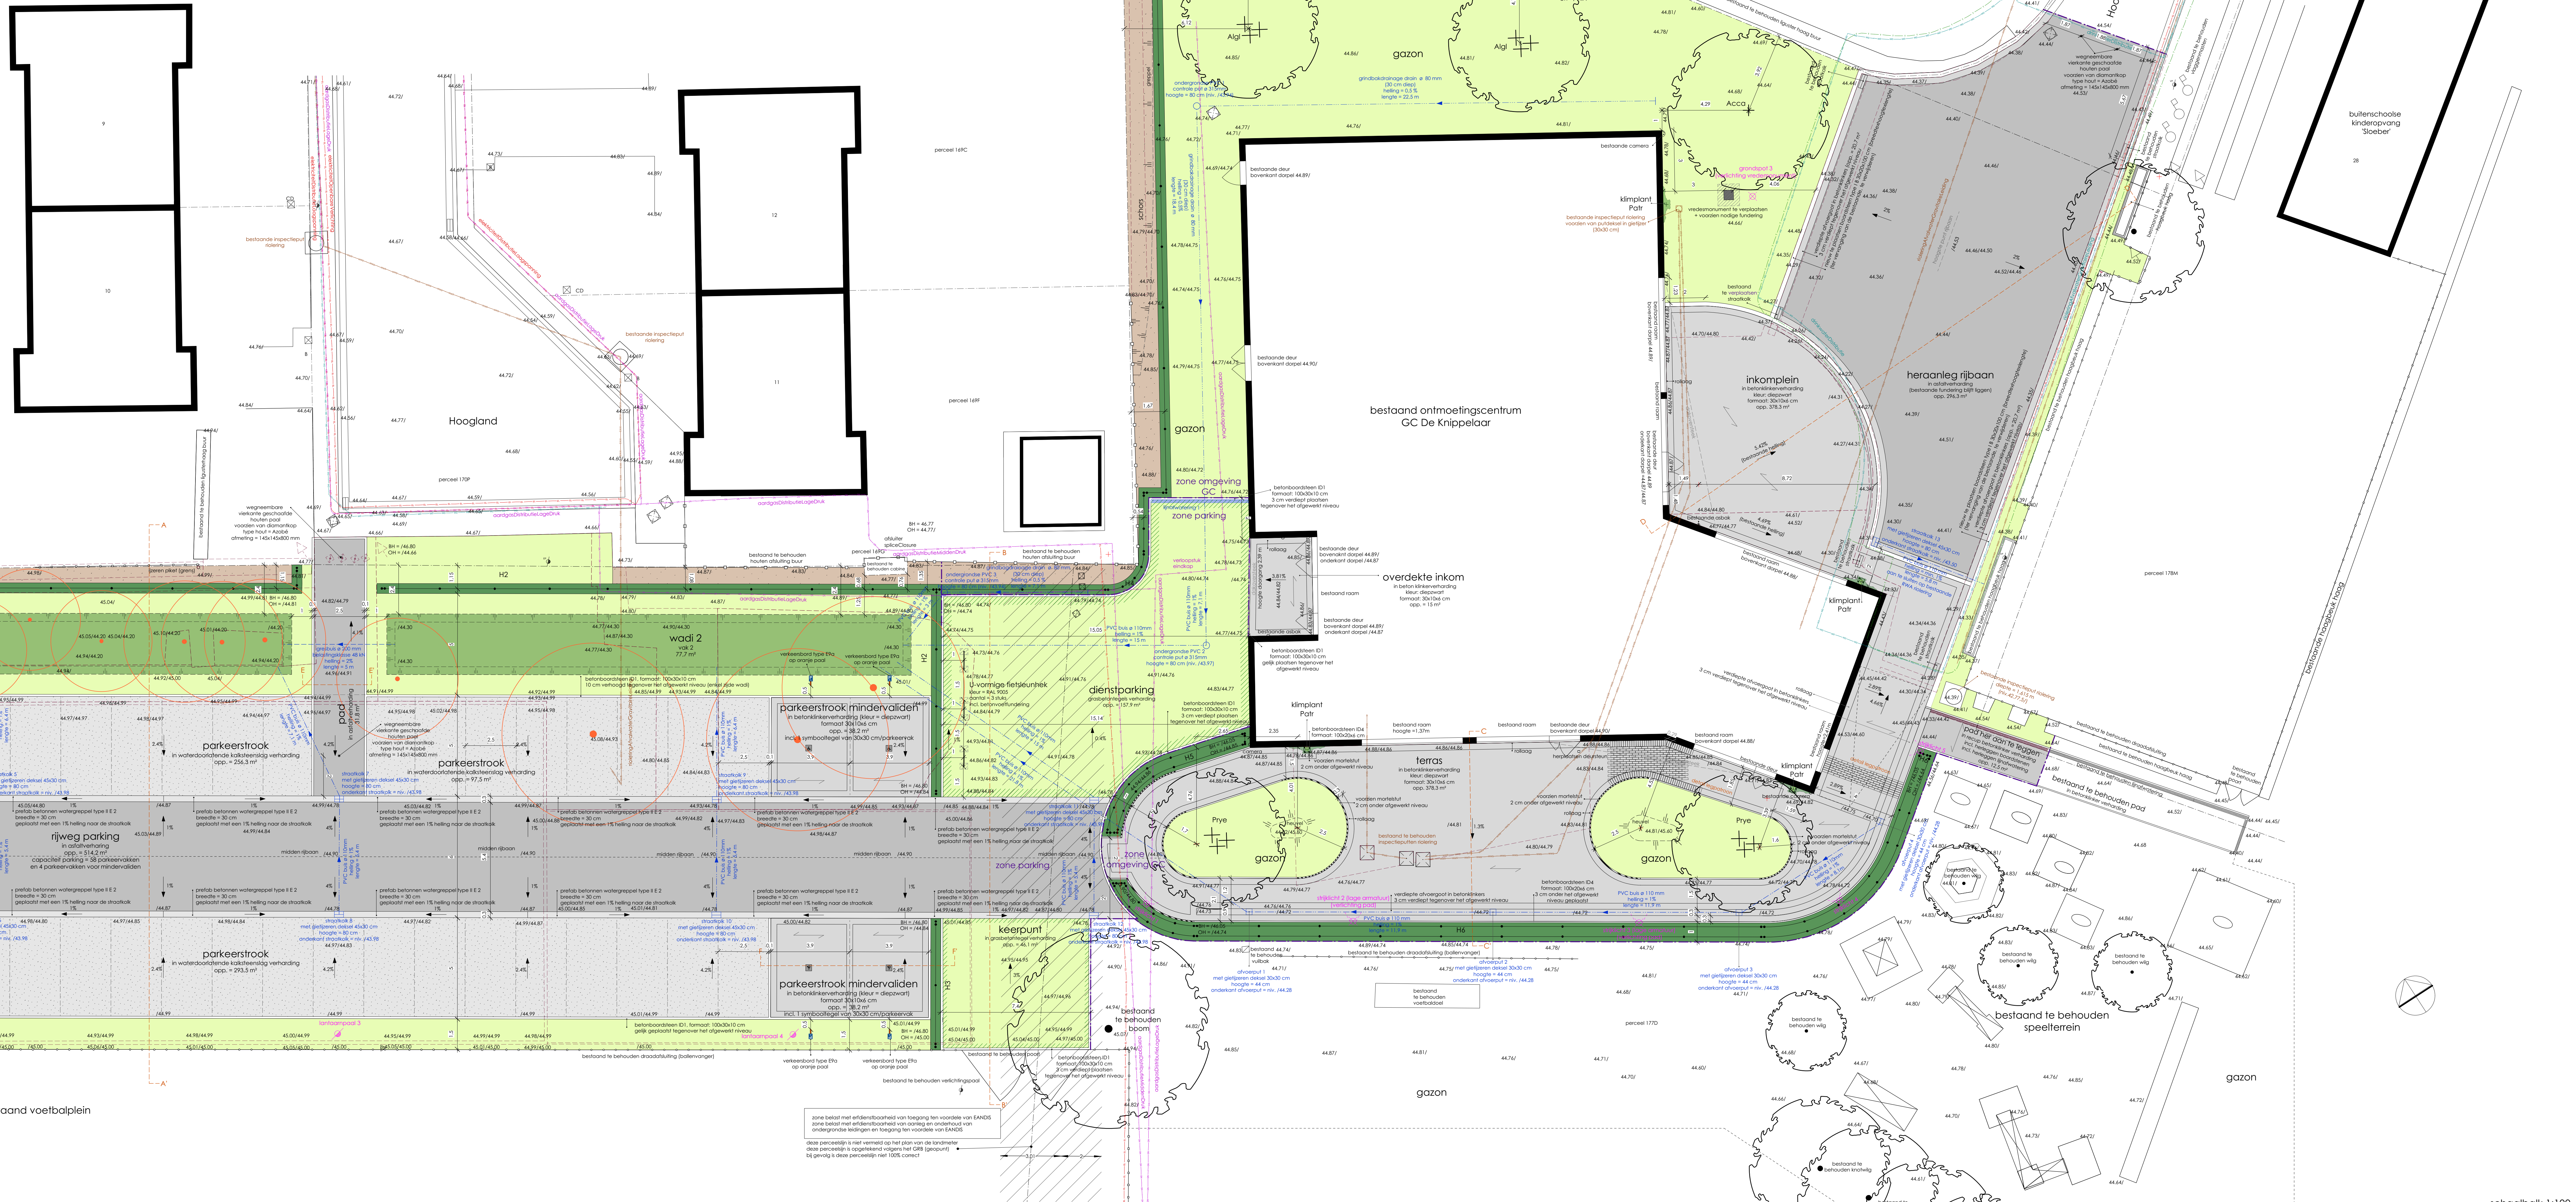

www.andymatengier.be	Stad Provincie St Maartenplais 16		Wervik Wen Maartenplais 8940 Wervik	
	tel. 051 952 31 01		info@wervik.be www.wervik.be	
opdracht	inrichting omgeving GC De Kneippelaar			
planthet	Hoogland 8940 Kneippe - Wervik			
	uitvoeringsplan			
documentnummer	363			
school	1/100			
perijod	A 20-03-2018 B 04-07-2018 C 08-10-2018 D 20-02-2019 E 18-05-2019 F 20-08-2019			
planningevens	planningnummer	aantal plans	planningevens	
	2	8	m	
studie	ontwerper	gemeend	datum	
	gm	ec	19-08-2019	
goedkeuringen	Gaten en goedkeuring door de gemeenteraad van Wervik in de aflijng van			
	ingesloten Chr. Tysen Coenraet		ingesloten dach Chr. Plegge Vervens	
ontwerper	Ontwerpureau voor tuin & landschapsarchitectuur Andy Matengier B.V.B. Peersbekebaag 79 - 8980 Zamebeke e-mail: info@andymatengier.be			
	gam - 52 03478 291 538 www.andymatengier.be			